


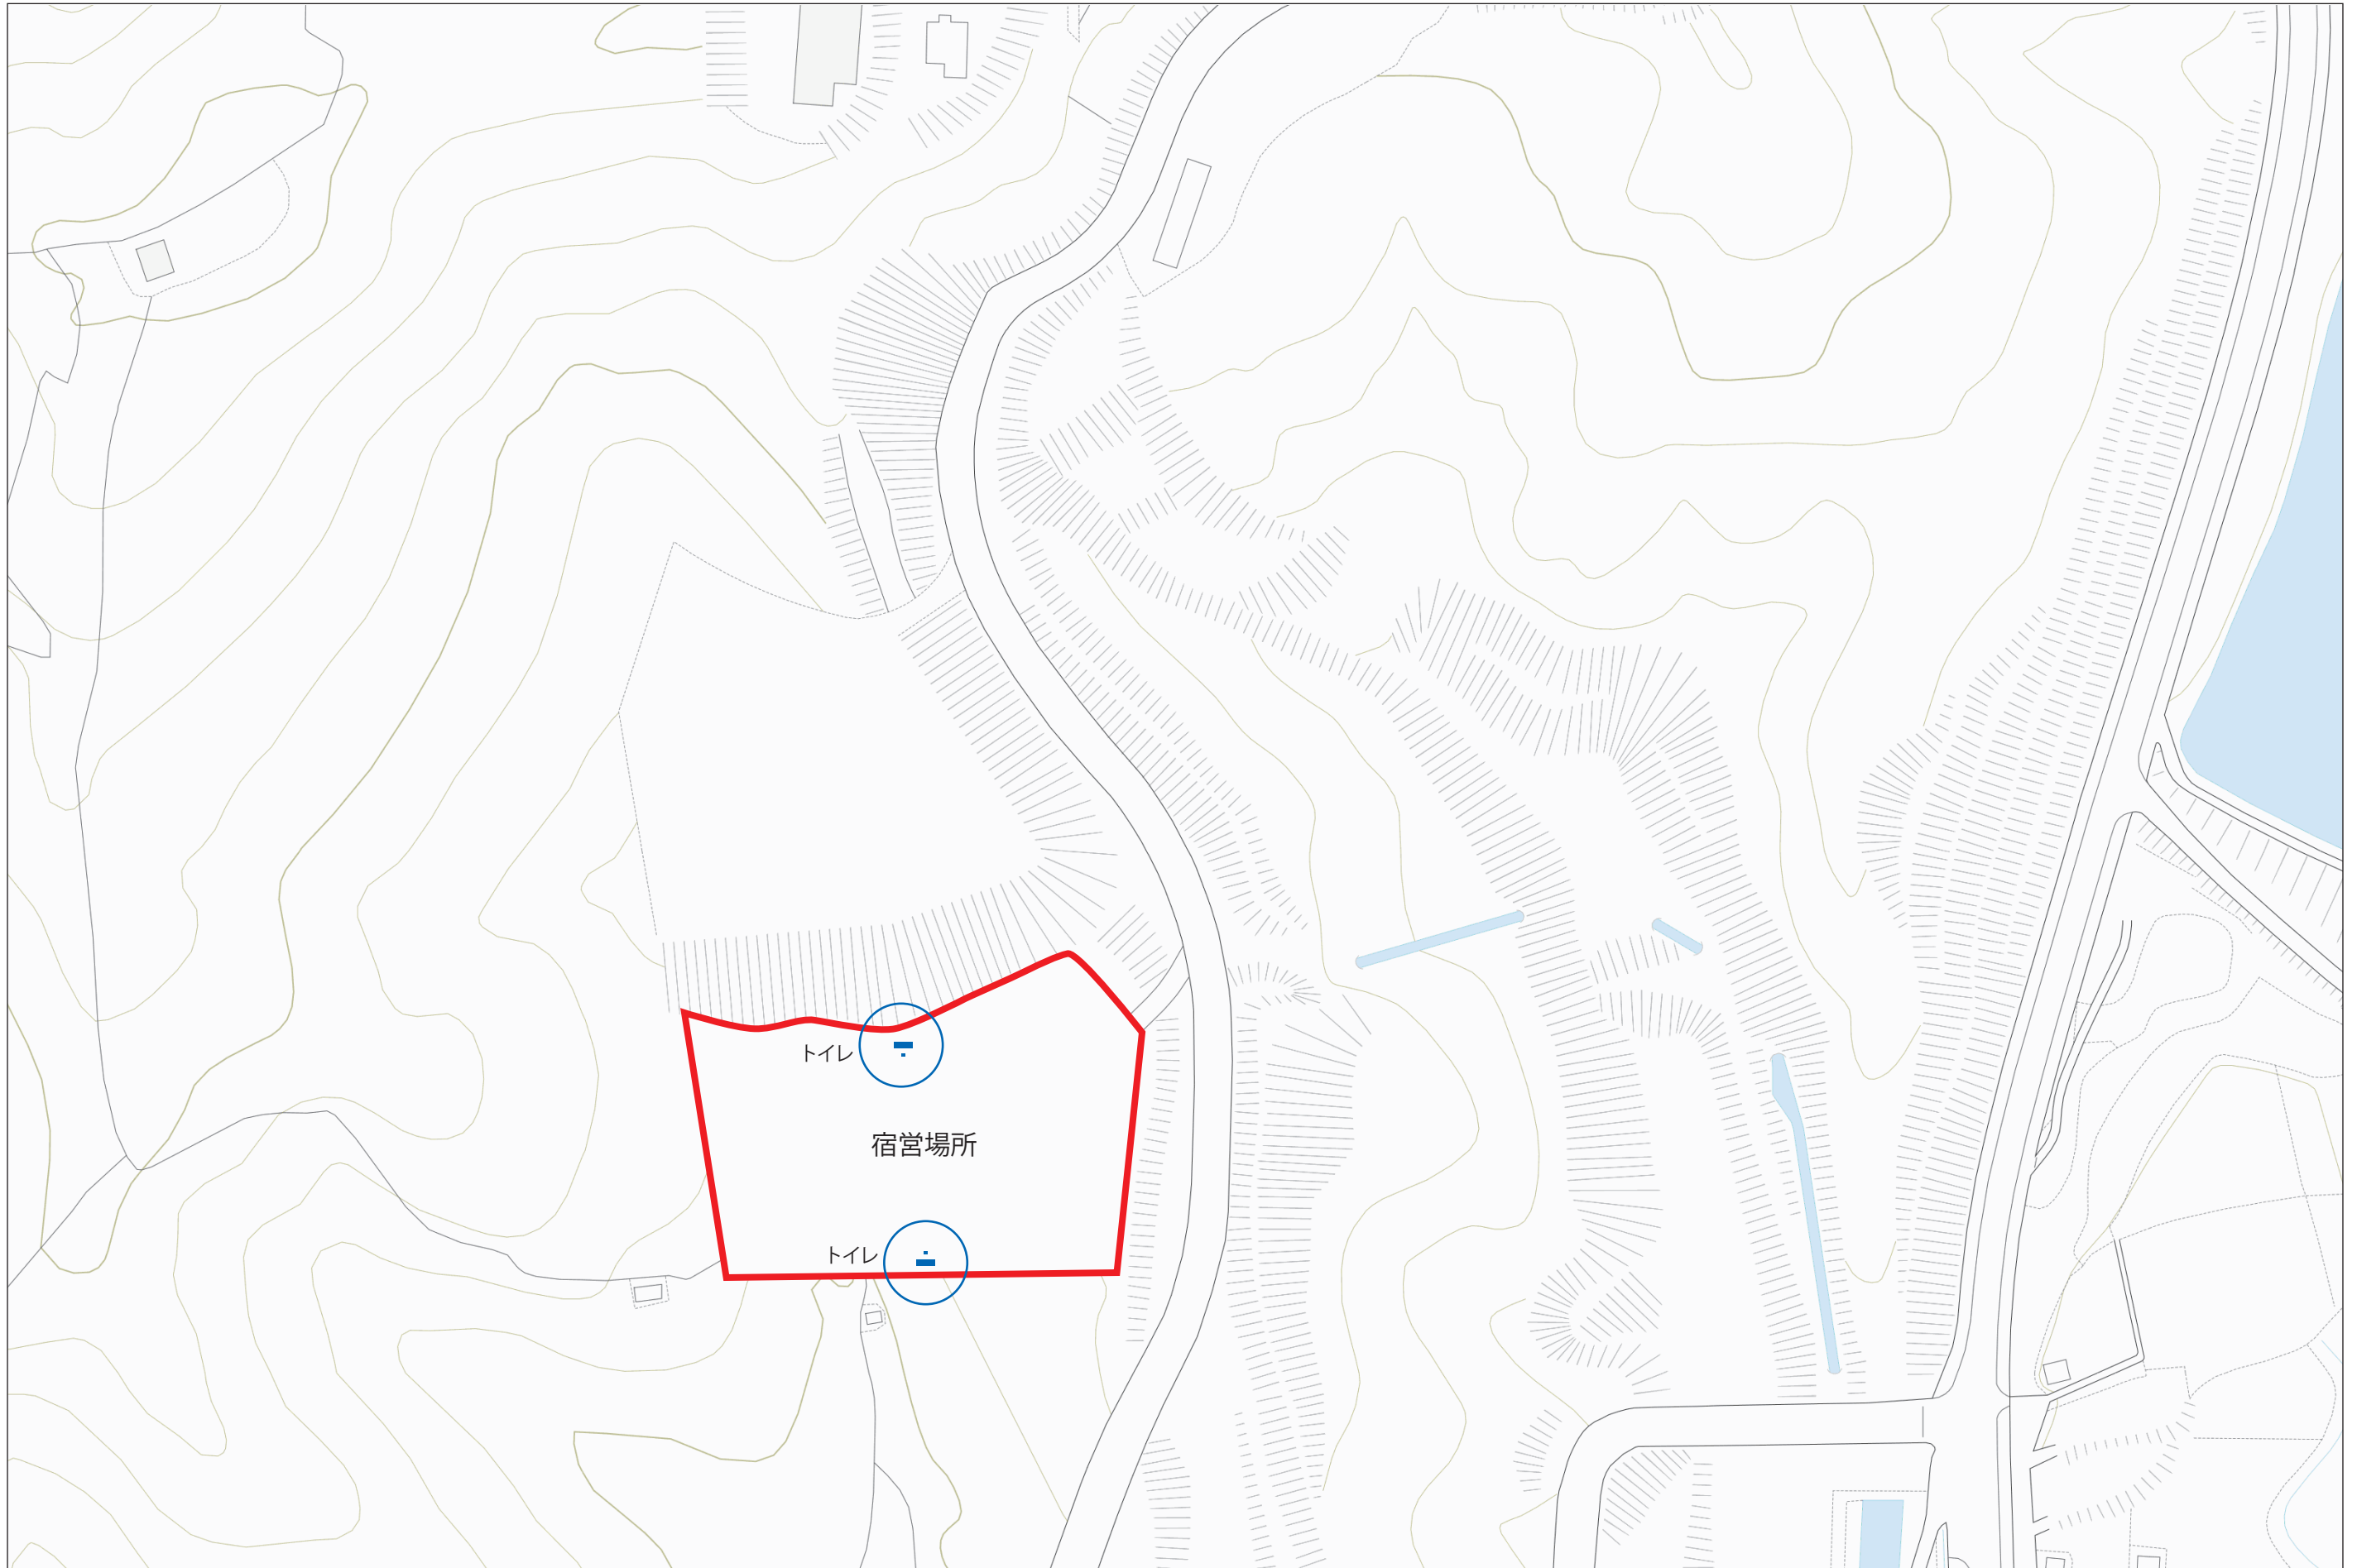

事業名称 PROJECT TITLE 令和5年度 近畿ブロック緊急消防支援隊合同訓練	開催場所 PLACE 宿営訓練会場 (サンヨーホームズ)	製図 DRAWN Takahashi	作成日付 DATEDRAWN 2023.07.13	縮尺 SCALE 1:1500 (A3)	図面NO.SHEET NO.
	図面名称 DRAWINGTITLE 会場位置図				



事業名称 PROJECT TITLE 令和5年度 近畿ブロック緊急消防支援隊合同訓練	開催場所 PLACE 宿営訓練会場 (和歌山市消防活動センター 海草振興局建設部)	製図 DRAWN Takahashi	作成日付 DATEDRAWN 2023. 07. 13	縮尺 SCALE 1:1500 (A3)	図面NO.SHEET NO.
	図面名称 DRAWINGTITLE 会場位置図				



事業名称 PROJECT TITLE 令和5年度 近畿ブロック緊急消防支援隊合同訓練	開催場所 PLACE 宿営訓練会場 (近畿大学生物工学部)	製図 DRAWN Takahashi	作成日付 DATEDRAWN 2023. 07. 13	縮尺 SCALE 1:1500 (A 3)	図面NO.SHEET NO.
	図面名称 DRAWINGTITLE 会場位置図				