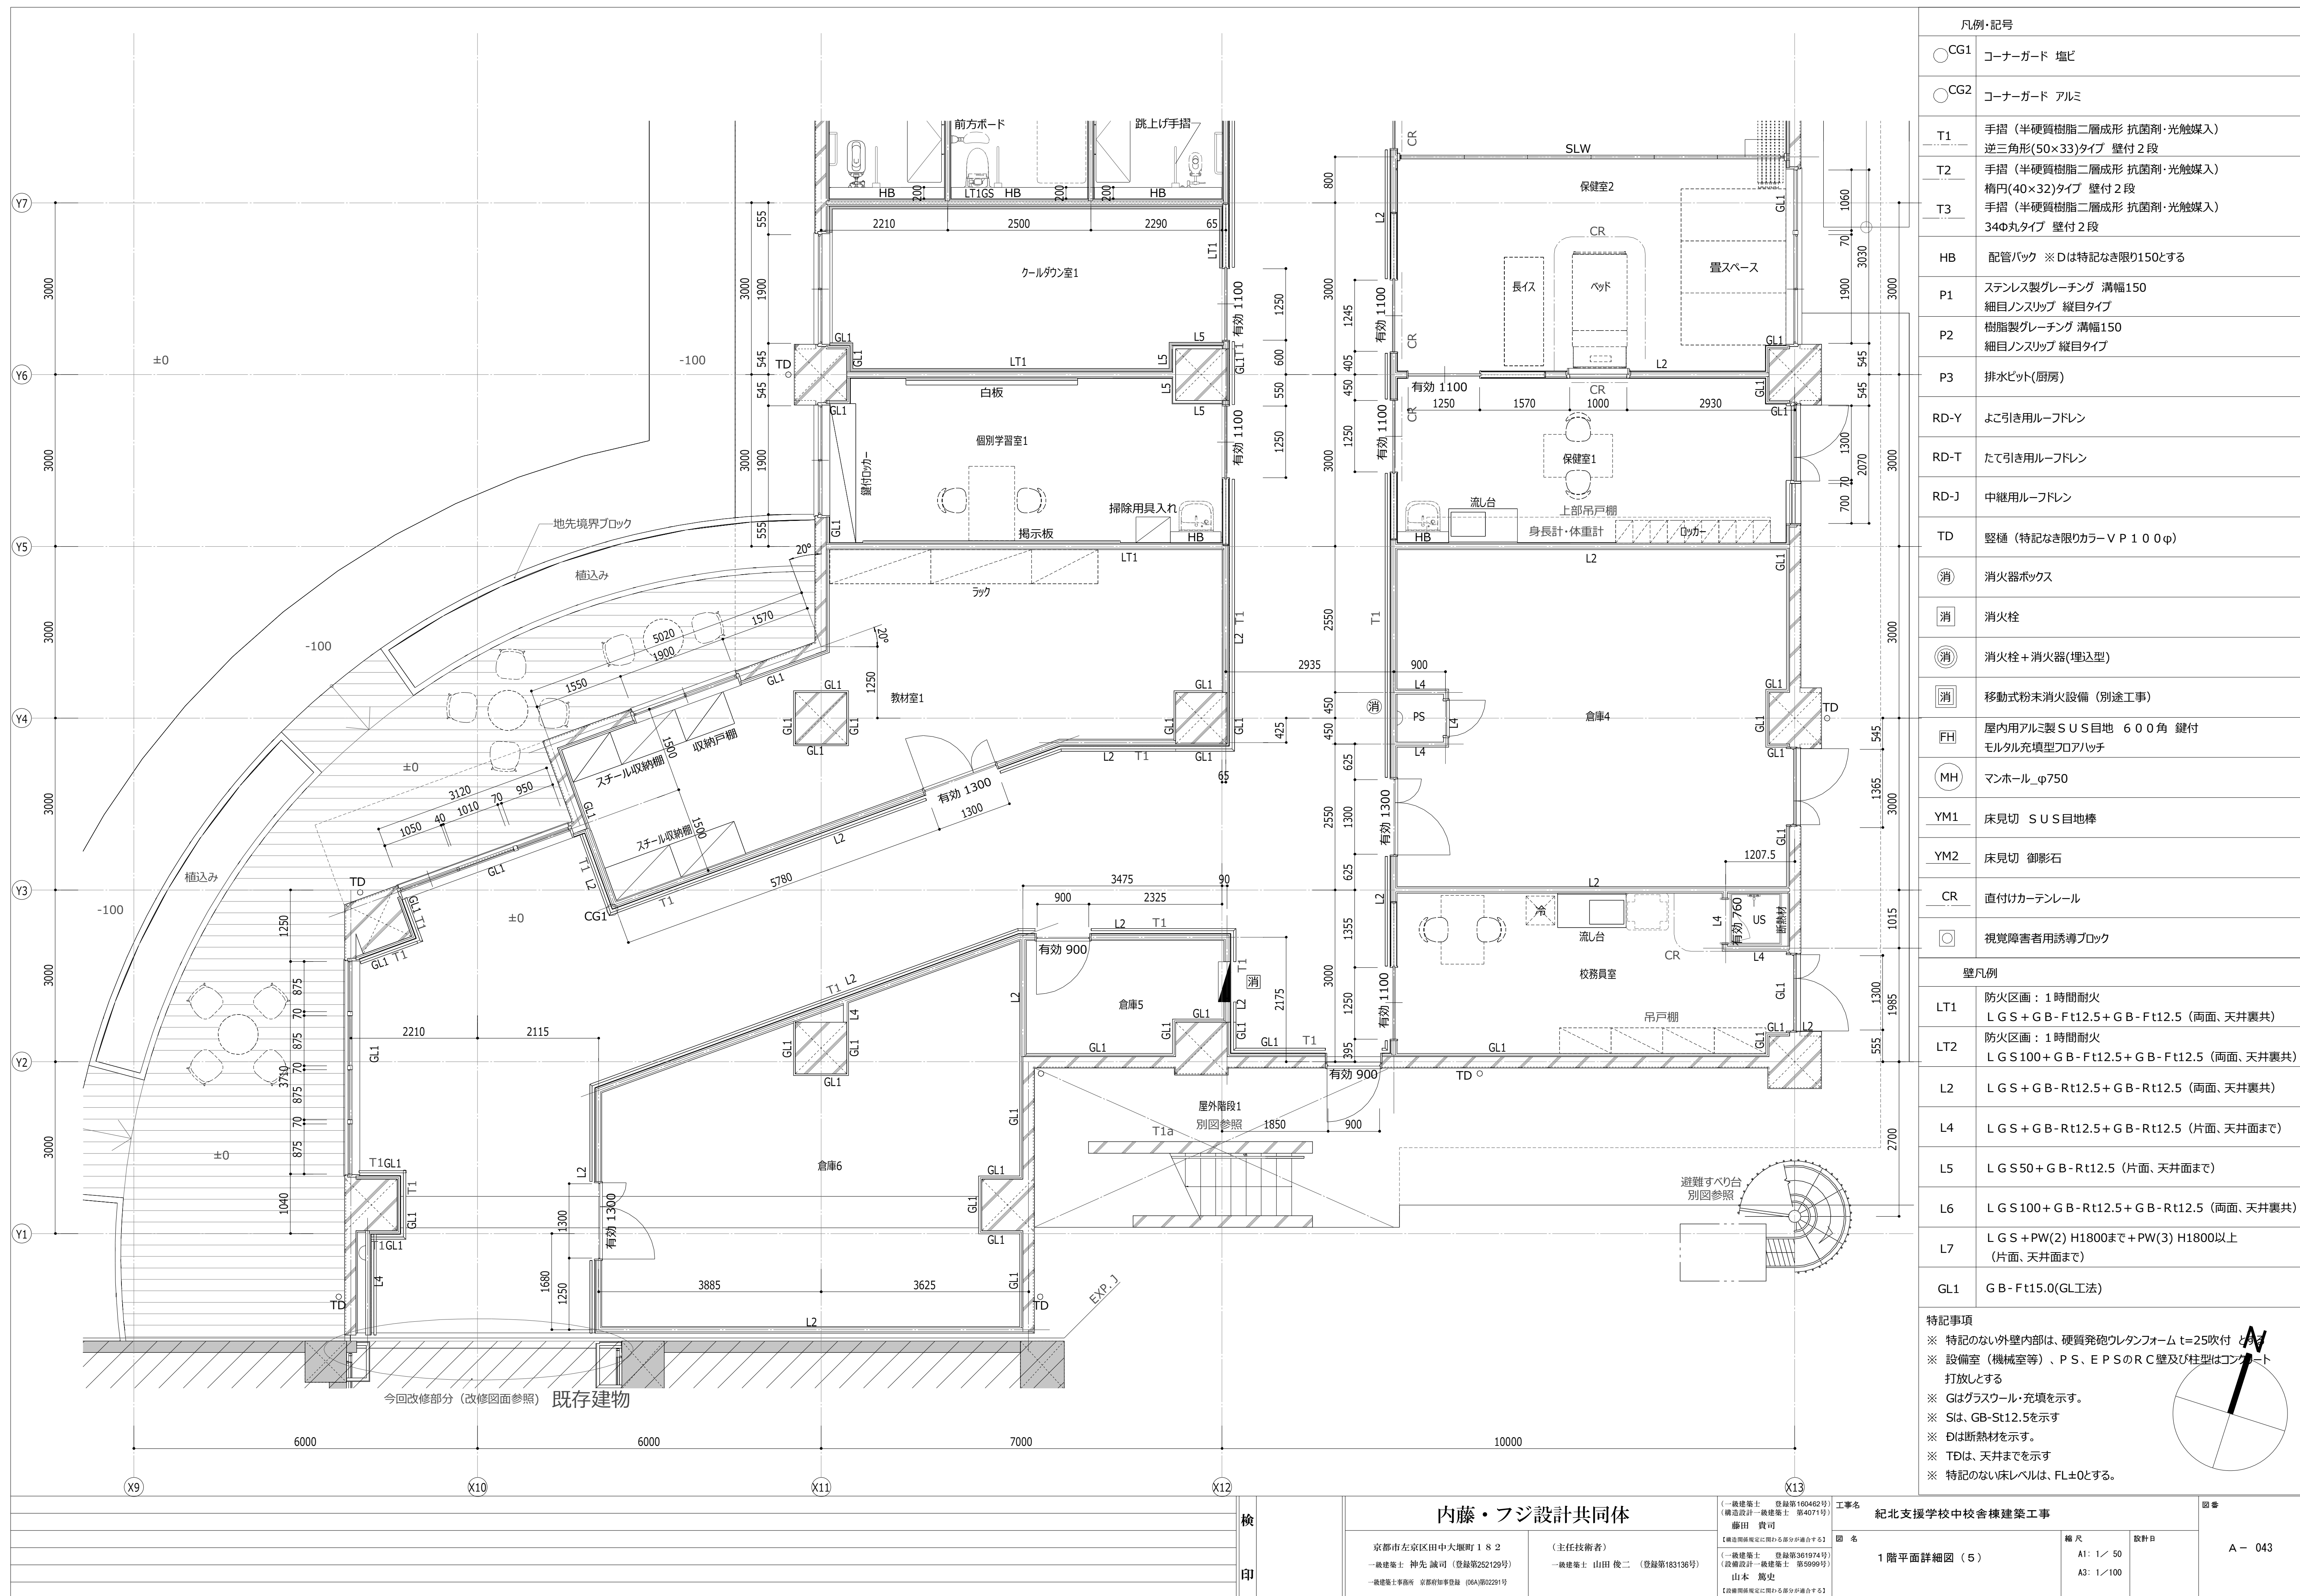
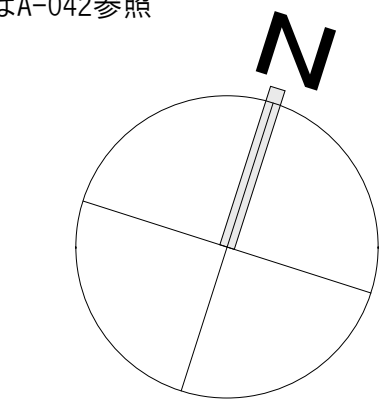
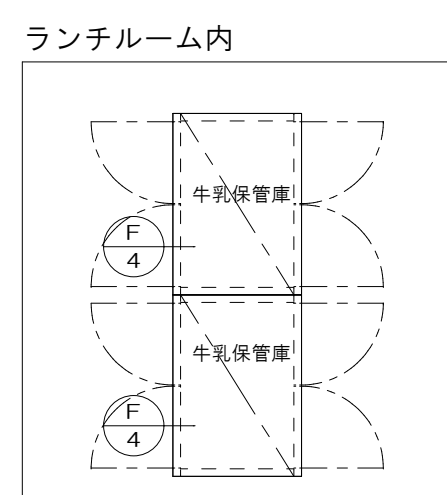
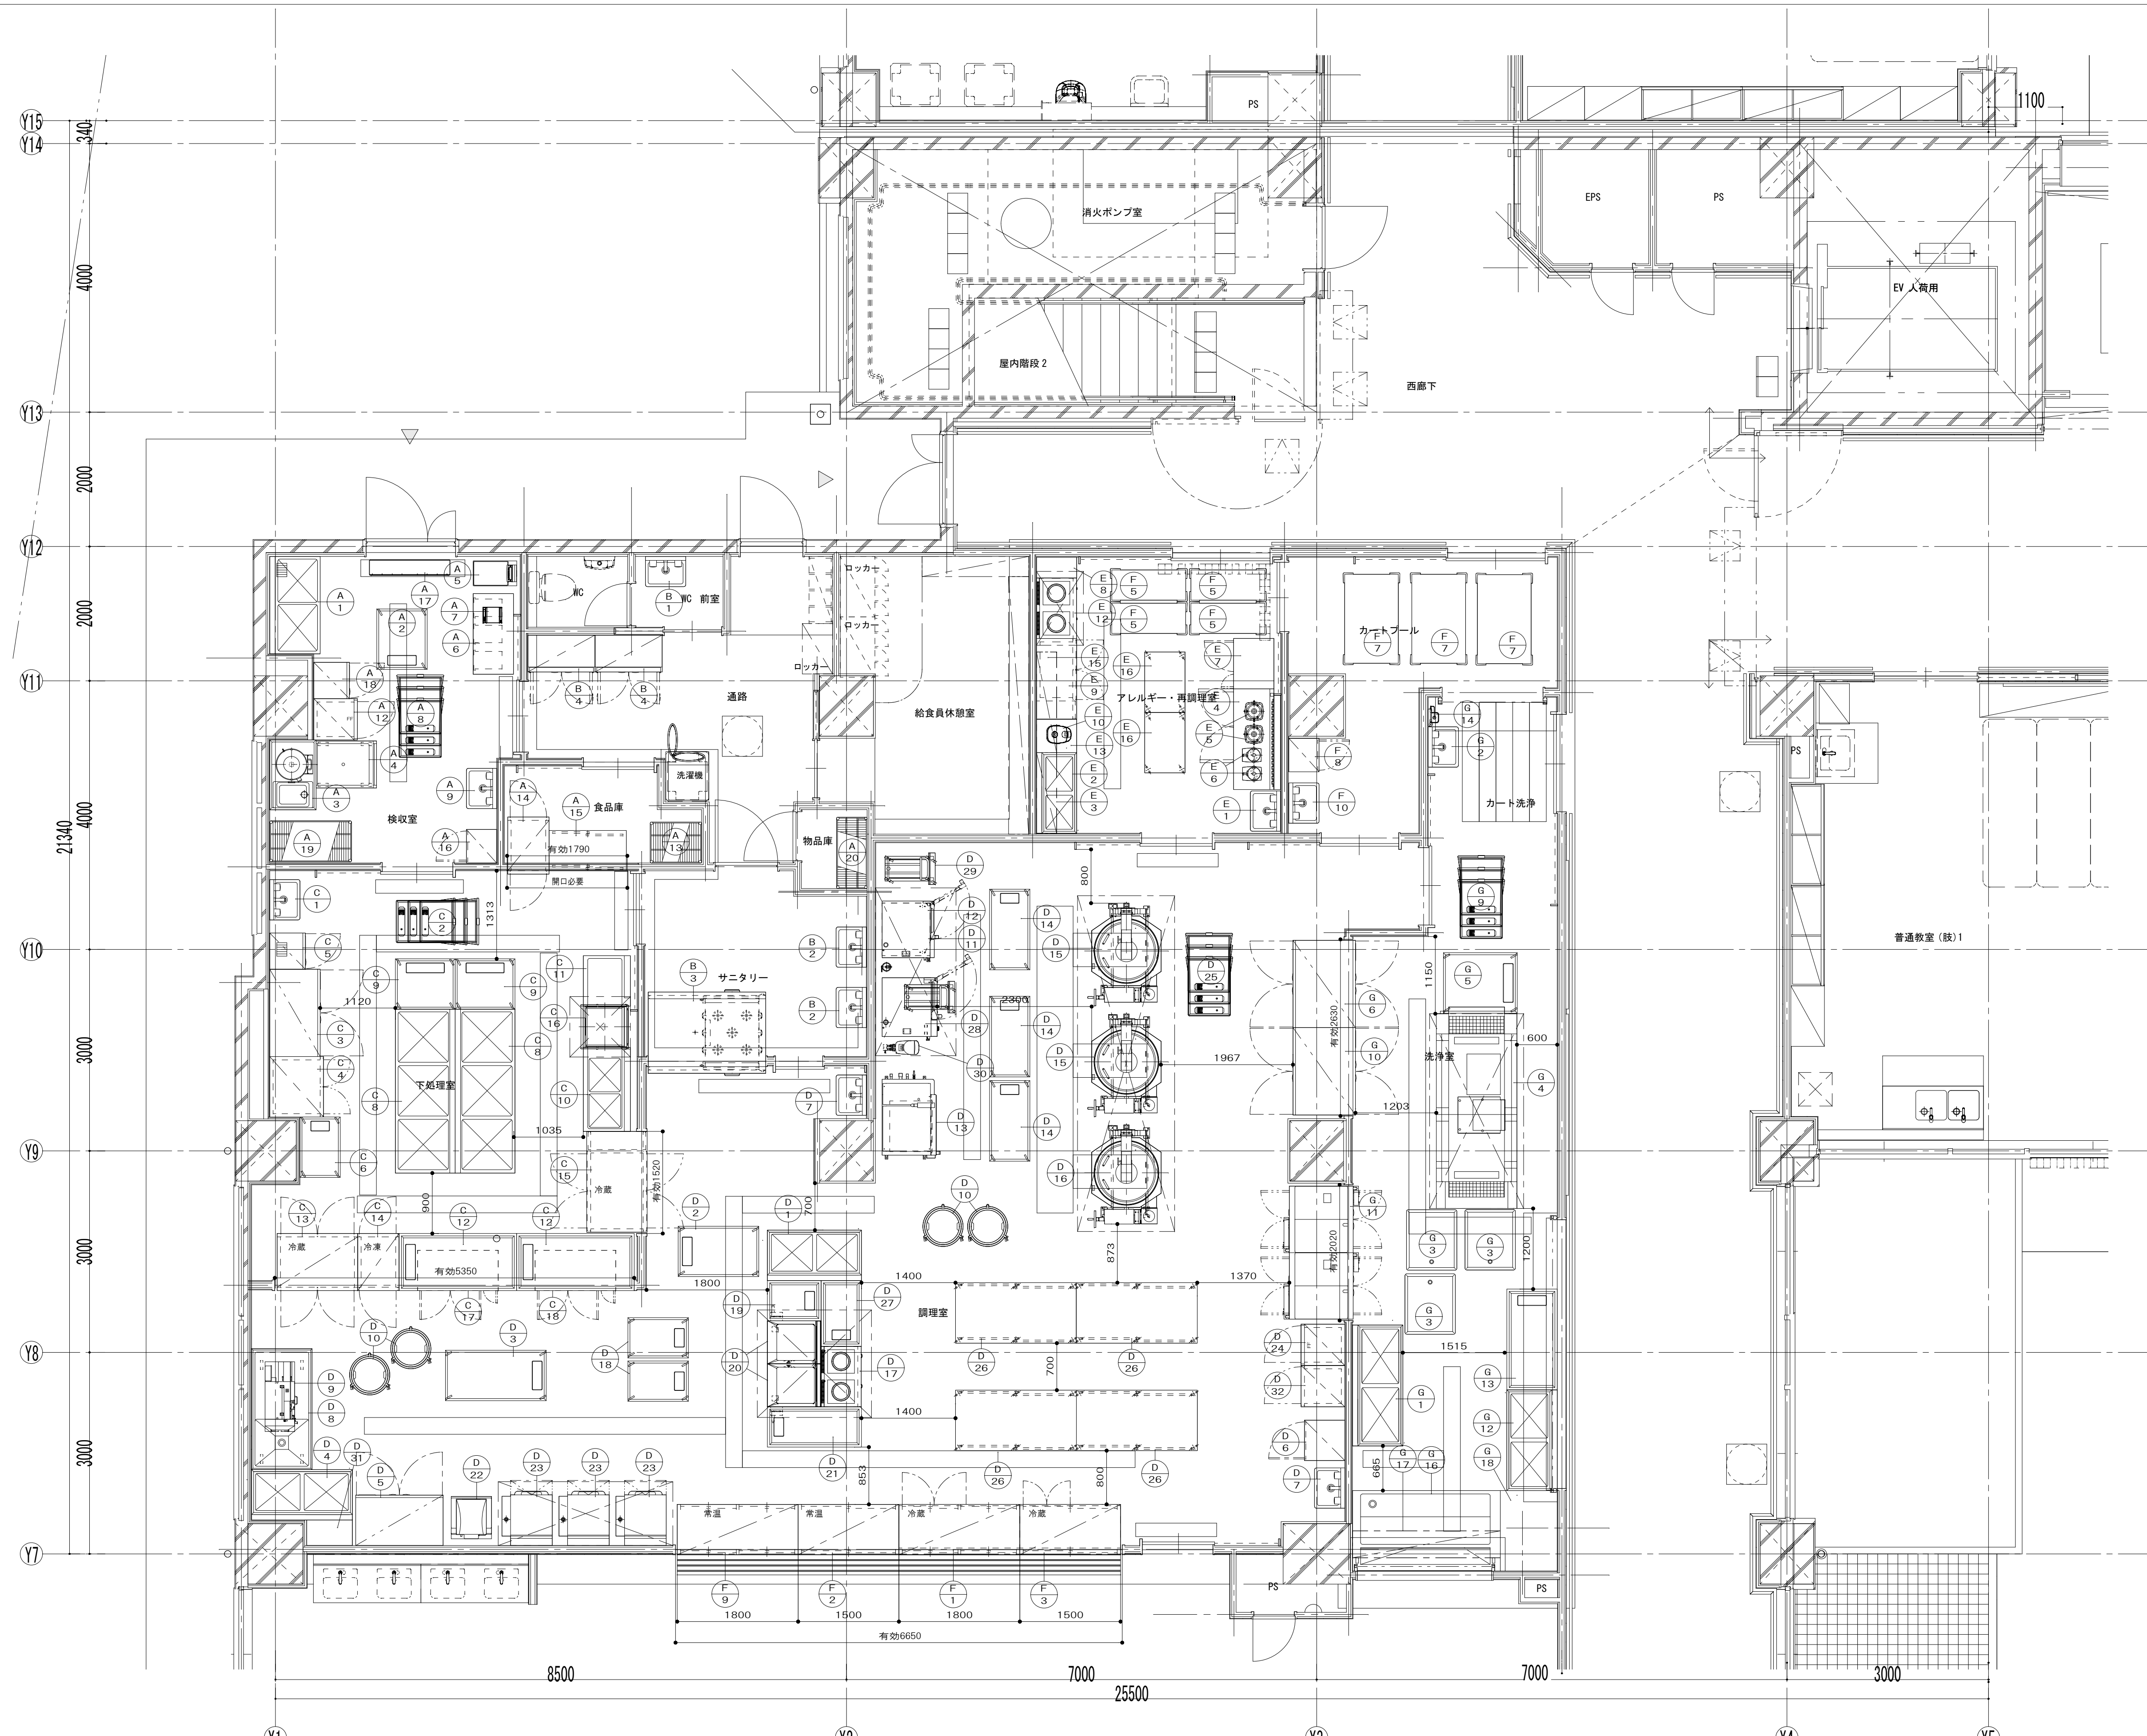






|    |  |                                                                             |  |                                                   |                    |                      |                     |     |       |
|----|--|-----------------------------------------------------------------------------|--|---------------------------------------------------|--------------------|----------------------|---------------------|-----|-------|
| 検印 |  | 内 藤 ・ フ ジ 設 計 共 同 体                                                         |  | （一級建築士 登録第183136号）<br>（構造設計一級建築士 第4071号）<br>藤田 貴司 | 工事名 紀北支援学校中学校棟建築工事 | 図名                   | 縮尺                  | 設計日 | 図章    |
|    |  | 京都市左京区田中大塚町1 8 2<br>一級建築士 神先 誠司（登録第252129号）<br>一級建築士事務所 京都府知事登録 06A 第02281号 |  | （主任技術者）<br>一級建築士 山田 俊二（登録第183136号）                | 図 名                | 1 階平面詳細図（6）（厨房機器配置図） | A1:1/50<br>A3:1/100 |     | A-044 |
|    |  |                                                                             |  | （一級建築士 登録第301974号）<br>（設備設計一級建築士 第5988号）<br>山本 篤史 |                    |                      |                     |     |       |

凡例 ●：本工事 ※：機械設備工事 別途工事：備品

[illegible]

| 区分   |      | 品名               |                   | 型式   |      | 寸法 DIMENSION (mm) |          |                  | 台数               | 配管寸法 (A)         |                    |                   | ガス GAS (A mm)     |                    | 電力 POWER (kw) | 冷却水 COOLANT | 蒸気 STEAM | 消費量 COPT | 備考                                          |    |
|------|------|------------------|-------------------|------|------|-------------------|----------|------------------|------------------|------------------|--------------------|-------------------|-------------------|--------------------|---------------|-------------|----------|----------|---------------------------------------------|----|
| NO.  | 品名   | 型式               | DIMENSION         |      |      | 台数                | 配管寸法 (A) |                  |                  | ガス GAS (A mm)    | 電力 POWER (kw)      | 冷却水 COOLANT       | 蒸気 STEAM          | 消費量 COPT           | 備考            |             |          |          |                                             |    |
|      |      |                  | 間口                | 奥行   | 高さ   |                   | バック      | 口径               | 管径               |                  |                    |                   |                   |                    |               | 管径          | 口径       | 管径       | 口径                                          | 管径 |
| D    | 1    | 二層シンク            |                   | 1400 | 750  | 850               | 1        | 15 <sup>X2</sup> | 15 <sup>X2</sup> | 50 <sup>X2</sup> |                    |                   |                   |                    |               |             |          |          | ドライ仕様                                       |    |
| 製造工事 | D 2  | 移動台              |                   | 1200 | 750  | 850               | 1        |                  |                  | PIT              |                    |                   |                   |                    |               |             |          |          | ドライ仕様                                       |    |
| 製造工事 | D 3  | 移動台              |                   | 1500 | 750  | 850               | 1        |                  |                  | PIT              |                    |                   |                   |                    |               |             |          |          | ドライ仕様                                       |    |
| D    | 4    | 二層シンク            |                   | 1500 | 750  | 850               | 150      | 1                | 15 <sup>X2</sup> | 15 <sup>X2</sup> | 50 <sup>X2</sup>   |                   |                   |                    |               |             |          |          | ドライ仕様                                       |    |
| D    | 5    | 器具消毒保管庫          | MKH-137NE         | 1300 | 750  | 1850              | 1        |                  |                  | 40               |                    |                   |                   | 7.950              |               |             |          |          | 標準仕様                                        |    |
| 製造工事 | D 6  | 洗剤用自動リンス器        | BSL-066L          | 600  | 600  | 1800              | 1        |                  |                  |                  |                    |                   |                   |                    |               |             |          |          |                                             |    |
| D    | 7    | 自動手洗洗浄消毒器        | BSHD-064H         | 600  | 450  | 850               | 400      | 2                | 15 <sup>X2</sup> | 15 <sup>X2</sup> | 50 <sup>X2</sup>   |                   |                   |                    |               |             |          |          | 排水・給湯 (42℃以下) 選択<br>ディスプレイセンサー仕様            |    |
| D    | 8    | 移動スライディングカート     |                   | 1800 | 900  | 600               | 1        | 15               |                  | 50               |                    |                   |                   |                    |               |             |          |          | 排水・給湯 (42℃以下) 選択<br>ディスプレイセンサー仕様            |    |
| 製造工事 | D 9  | フードレンダ           | FS-36             | 1041 | 440  | 630               | 1        |                  |                  |                  | 0.600              |                   |                   |                    |               |             |          |          | 42℃以下・高圧ホース・取付                              |    |
| D    | 10   | ドライゼン受けカート       | MMDZ-066          | 600  | 600  | 600               | 4        |                  |                  | PIT              |                    |                   |                   |                    |               |             |          |          | 乾燥能力270kg/時=2000kg/h                        |    |
| D    | 11   | スチコン専用キャビネット装置   | SSC-10DCT         | 785  | 715  | 600               | 1        |                  |                  |                  |                    |                   |                   |                    |               |             |          |          |                                             |    |
| D    | 12   | 電気スチコン スーパーチーム   | SSCX-100          | 845  | 775  | 1080              | 1        | 15 <sup>X2</sup> |                  | 75 <sup>mm</sup> |                    |                   |                   | 17.200             |               |             |          |          | ホテルパシフィック100<br>フロアシステム設置・高圧保護センサー          |    |
| D    | 13   | 真空冷却機            | CMJ-400E          | 1130 | 800  | 1640              | 1        | 20               |                  | 40 <sup>X3</sup> |                    |                   |                   | 8.650              |               |             |          |          |                                             |    |
| 製造工事 | D 14 | 移動台              |                   | 1200 | 600  | 600               | 3        |                  |                  | PIT              |                    |                   |                   |                    |               |             |          |          | ドライ仕様                                       |    |
| D    | 15   | 浪原回転釜            | MKGQ-TE110F       | 1425 | 985  | 820               | 2        | 20 <sup>X2</sup> | 20 <sup>X2</sup> | t+t              | 20 <sup>X2</sup>   | 37.2 <sup>2</sup> | G                 |                    |               |             |          |          | 内水量:110L 内湯量 (湯気発生時)<br>フューエルタンク設置・高圧ホース・取付 |    |
| D    | 16   | 浪原回転釜            | MKGQ-SE110F       | 1474 | 1035 | 840               | 1        | 20 <sup>X2</sup> | 20 <sup>X2</sup> | t+t              | 20 <sup>X2</sup>   | 37.2              | G                 |                    |               |             |          |          | 内水量:110L 内湯量:20L<br>フューエルタンク設置・高圧ホース・取付     |    |
| D    | 17   | I Hテーブル          | MITX-K55D トク      | 900  | 600  | 850               | 100      | 1                |                  |                  |                    |                   |                   | 5.000 <sup>2</sup> |               |             |          |          | 専用取付台                                       |    |
| 製造工事 | D 18 | 移動台              |                   | 900  | 600  | 600               | 2        |                  |                  | PIT              |                    |                   |                   |                    |               |             |          |          | ドライ仕様                                       |    |
| 製造工事 | D 19 | 作業台              |                   | 600  | 800  | 850               | 1        |                  |                  | 40               |                    |                   |                   |                    |               |             |          |          |                                             |    |
| D    | 20   | フライヤー            | CF3-GKL (R) 27 トク | 640  | 800  | 850               | 2        |                  |                  |                  | 20 <sup>X2</sup>   | 18.6 <sup>2</sup> | G                 | 0.058 <sup>2</sup> |               |             |          |          | フラット機 油量2L                                  |    |
| 製造工事 | D 21 | 作業台              |                   | 1400 | 600  | 850               | 1        |                  |                  | 40               |                    |                   |                   | 0.590              |               |             |          |          | 排水・給湯 (42℃以下) 選択<br>ディスプレイセンサー仕様            |    |
| D    | 22   | 自動洗浄機            | RM-401AG          | 600  | 630  | 1785              | 1        | 15               |                  | 40               |                    |                   |                   | 0.590              |               |             |          |          | 排水・給湯 (42℃以下) 選択<br>ディスプレイセンサー仕様            |    |
| D    | 23   | 洗剤注入口自動分配器       | MRC-CX30          | 750  | 755  | 1350              | 3        |                  |                  | 25 <sup>X3</sup> | 27.3 <sup>3</sup>  | O                 | 0.06 <sup>3</sup> |                    |               |             |          |          | 排水・給湯 (42℃以下) 選択<br>ディスプレイセンサー仕様            |    |
| D    | 24   | 換気装置冷凍庫          | SRF-K661-1K       | 615  | 650  | 1950              | 1        |                  |                  | 40               |                    |                   |                   | 0.317              |               |             |          |          | 内水量:374L                                    |    |
| D    | 25   | スタッキングカート        | MWST-097          | 880  | 700  | 800               | 3        |                  |                  |                  |                    |                   |                   |                    |               |             |          |          | フレキシビリティスターφ100                             |    |
| 製造工事 | D 26 | 移動配膳台 引戸付        |                   | 1800 | 900  | 850               | 4        |                  |                  |                  |                    |                   |                   |                    |               |             |          |          |                                             |    |
| 製造工事 | D 27 | 作業台              |                   | 980  | 600  | 850               | 1        |                  |                  | 40               |                    |                   |                   |                    |               |             |          |          | ドライ仕様                                       |    |
| D    | 28   | 電気スチコン スーパーチーム   | SSCX-20D          | 875  | 820  | 1790              | 1        | 15 <sup>X2</sup> |                  | 75 <sup>mm</sup> |                    |                   | G                 |                    |               |             |          |          | ドライ仕様<br>ホテルパシフィック 高圧ホース・取付                 |    |
| D    | 29   | ロールインカート         | SSC-RC20D         | 470  | 745  | 1710              | 1        |                  |                  |                  |                    |                   |                   | 34.400             |               |             |          |          | ホテルパシフィック 高圧ホース・取付                          |    |
| D    | 30   | 兼用型自動飲水器         | MSX-10            | 205  | 360  | 490               | 1        | 15               |                  |                  |                    |                   |                   | 0.003              |               |             |          |          |                                             |    |
| D    | 31   | 作業台              |                   | 680  | 380  | 1000              | 1        |                  |                  |                  |                    |                   |                   |                    |               |             |          |          |                                             |    |
| D    | 32   | 冷凍庫              | SRR-K661B         | 615  | 650  | 1950              | 1        |                  |                  | 40               |                    |                   |                   | 0.241              |               |             |          |          | 内容量:1,393L                                  |    |
| E    | 1    | 「アレグロ」型          |                   |      |      |                   |          |                  |                  |                  |                    |                   |                   |                    |               |             |          |          |                                             |    |
| ●    | E 2  | 二層シンク            |                   | 1200 | 600  | 850               | 150      | 1                | 15 <sup>X2</sup> | 15 <sup>X2</sup> | 50 <sup>X2</sup>   |                   |                   |                    |               |             |          |          | 排水・給湯 (42℃以下) 選択<br>ディスプレイセンサー仕様            |    |
| ●    | E 3  | 吊戸棚 ステンレス戸付      | BCSG-1230S        | 1200 | 300  | 600               | 1        |                  |                  |                  |                    |                   |                   |                    |               |             |          |          | ドライ仕様                                       |    |
| E    | 4    | 食器消毒保管庫 テーブルタイプ  | MSH-T156E トク      | 1500 | 600  | 850               | 150      | 1                |                  | 40               |                    |                   |                   |                    |               |             |          |          | 食器消毒・高圧ホース・取付                               |    |
| 製造工事 | E 5  | フードレンダ           | CB-15T            | 275  | 290  | 660               | 2        |                  |                  |                  | 1.400 <sup>2</sup> |                   |                   | 2.300              |               |             |          |          | 食器消毒・高圧ホース・取付                               |    |
| 製造工事 | E 6  | ロボクーパッカーミキサー     | R-2A              | 210  | 285  | 370               | 1        |                  |                  |                  | 0.530              |                   |                   |                    |               |             |          |          | 食器消毒・高圧ホース・取付                               |    |
| E    | 7    | 台丁まな板保管庫 テーブルタイプ | MCTF-076B トク      | 750  | 600  | 850               | 1        |                  |                  | 40               |                    |                   |                   | 0.245              |               |             |          |          | 台丁まな板 高圧ホース・取付                              |    |
| 製造工事 | E 8  | 作業台              |                   | 258  | 600  | 850               | 1        |                  |                  |                  |                    |                   |                   | 0.136              |               |             |          |          | 内湯量:240L                                    |    |
| E    | 9    | 冷凍コールドテーブル       | SUR-K1261SB トク    | 1200 | 600  | 850               | 1        |                  |                  | 40               |                    |                   |                   | 0.136              |               |             |          |          | 冷凍コールドテーブル 高圧ホース・取付                         |    |
| 製造工事 | E 10 | I H収納ジャー         | NH-YG18           | 275  | 370  | 250               | 1        |                  |                  |                  |                    |                   |                   | 1.290              |               |             |          |          | 収納量:1,8L                                    |    |
| ●    | E 11 | 交響               |                   |      |      |                   |          |                  |                  |                  |                    |                   |                   |                    |               |             |          |          |                                             |    |
| ●    | E 12 | I Hテーブル          | MIT-33D トク        | 900  | 600  | 850               | 100      | 1                |                  |                  |                    | G                 |                   | 3.000 <sup>2</sup> |               |             |          |          | 専用取付台                                       |    |
| 製造工事 | E 13 | 作業台              |                   | 500  | 600  | 850               | 1        |                  |                  |                  |                    |                   |                   |                    |               |             |          |          |                                             |    |
| ●    | E 14 | 交響               |                   |      |      |                   |          |                  |                  |                  |                    |                   |                   |                    |               |             |          |          |                                             |    |
| ●    | E 15 | 上層               |                   | 1500 | 300  | 800               | 1        |                  |                  |                  |                    |                   |                   |                    |               |             |          |          | 増設段                                         |    |
| 製造工事 | E 16 | 移動作業台            |                   | 900  | 600  | 850               | 2        |                  |                  |                  |                    |                   |                   |                    |               |             |          |          |                                             |    |
|      |      |                  |                   |      |      |                   |          |                  |                  |                  | TOTAL              |                   |                   |                    |               |             |          |          |                                             |    |

| 区分   | NO.  | 品名                 | 型式           | 寸法 (mm)   |          |           |          | 台数 | 配管寸法 (A)          |                  |                   |   | ガス (A mm) |     | フィールド | 電力 (kW)           |         | 冷却水 (A)             |    | 水量 W. V m3/H | 蒸気 (A) |    | 消費量 COPT kg/H                                                   | 備考 |     |
|------|------|--------------------|--------------|-----------|----------|-----------|----------|----|-------------------|------------------|-------------------|---|-----------|-----|-------|-------------------|---------|---------------------|----|--------------|--------|----|-----------------------------------------------------------------|----|-----|
|      |      |                    |              | DIMENSION |          |           |          |    | PIPEING OI NTSIZE |                  |                   |   | 接続口径      | 消費量 |       | CONSUMPTION       | 1φ 100V | 3φ 200V             | IN |              | OUT    | IN |                                                                 |    | OUT |
|      |      |                    |              | 間口 WIDTH  | 奥行 DEPTH | 高さ HEIGHT | バック B. H |    | 給水 CW             | 給湯 HW            | 排水 D              | △ |           |     |       |                   |         |                     |    |              |        |    |                                                                 |    |     |
|      | F    | 〈配膳室〉              |              |           
| ※    | F 1  | バススルー冷蔵庫 (スライド扉)   |              | 1800      | 750      | 1850      | 1        |    |                   | 40               |                   |   |           |     |       | 0.1               |         | 1.0                 |    |              |        |    | 上部設置ガラス扉 (スライド)<br>下部設置 スライドスライド付                               |    |     |
| ※    | F 2  | バススルー冷蔵庫           |              | 1500      | 750      | 1850      | 1        |    |                   |                  |                   |   |           |     |       | 1.0               |         |                     |    |              |        |    | 上部設置ガラス扉 (スライド付)                                                |    |     |
| ※    | F 3  | バススルー冷蔵庫 (スライド扉)   |              | 1500      | 750      | 1850      | 1        |    |                   | 40               |                   |   |           |     |       | 0.1               |         | 1.0                 |    |              |        |    | 上部設置ガラス扉 (スライド付)<br>下部設置 スライドスライド付                              |    |     |
| ※    | F 4  | 牛乳用冷蔵庫             | SRR-KP1281D  | 1200      | 850      | 1950      | 2        |    |                   |                  |                   |   |           |     |       | 0.66 <sup>2</sup> |         |                     |    |              |        |    | 下部設置 100V 断電警報装置<br>断電監視し気警 断電ローミング                             |    |     |
| 別添工事 | F 5  | 高調理ワゴン             |              | 1100      | 450      | 950       | 4        |    |                   |                  |                   |   |           |     |       |                   |         |                     |    |              |        |    |                                                                 |    |     |
| ※    | F 6  | 欠番                 |              |           
| ※    | F 7  | タワゴン               |              | 1325      | 800      | 1585      | 3        |    |                   |                  |                   |   |           |     |       |                   |         |                     |    |              |        |    |                                                                 |    |     |
| 別添工事 | F 8  | 排換用異ロッカー           | BSL-054L     | 500       | 450      | 1800      | 1        |    |                   |                  |                   |   |           |     |       |                   |         |                     |    |              |        |    |                                                                 |    |     |
| ※    | F 9  | バススルー冷蔵庫           |              | 1800      | 750      | 1850      | 1        |    |                   |                  |                   |   |           |     |       | 1.0               |         |                     |    |              |        |    | 上部設置ガラス扉 (スライド付)<br>下部設置 スライドスライド付                              |    |     |
| ※    | F 10 | 自動手洗い洗浄器           | BSHD-064H    | 600       | 450      | 850       | 400      | 1  | 15                | 15               | 50                |   |           |     |       |                   |         |                     |    |              |        |    | 上部設置ガラス扉 (スライド付)<br>下部設置 スライドスライド付<br>ディスプレイ付                   |    |     |
|      | G    | 〈洗浄室〉              |              |           
| ※    | G 1  | 二槽シンク              |              | 1800      | 750      | 850       | 150      | 1  | 15 <sup>X2</sup>  | 15 <sup>X2</sup> | 50 <sup>X2</sup>  |   |           |     |       |                   |         |                     |    |              |        |    |                                                                 |    |     |
| ※    | G 2  | 自動手洗い洗浄器           | BSHD-064H    | 600       | 450      | 850       | 400      | 1  | 15                | 15               | 50                |   |           |     |       |                   |         |                     |    |              |        |    | ドライ仕槽<br>断電・断水 (4.2℃以下) 通知<br>ディスプレイ付                           |    |     |
| 別添工事 | G 3  | 移動シンク              |              | 900       | 750      | 850       |          | 3  |                   |                  |                   |   |           |     |       |                   |         |                     |    |              |        |    |                                                                 |    |     |
| ※    | G 4  | コンベア洗浄機 (ブースター上置き) | MDCH2B-8ER特  | 2900      | 1200     | 2230      |          | 1  |                   |                  |                   |   |           |     |       |                   |         |                     |    |              |        |    | ドライ仕槽<br>洗浄槽幅 3,100mm/1500mm/1600mm<br>シンク幅 500mm 有効開口幅 3,350mm |    |     |
| 別添工事 | G 5  | 移動台                |              | 1100      | 750      | 800       |          | 1  |                   |                  | PIT               |   |           |     |       |                   |         |                     |    |              |        |    | ドライ仕槽<br>移動台幅 300                                               |    |     |
| ※    | G 6  | 食器消毒保管庫            | MSH30-32WEN  | 1300      | 930      | 1850      |          | 1  |                   |                  | 40                |   |           |     |       |                   |         | 9.950               |    |              |        |    | 乾燥力向上 30℃ 乾燥力向上<br>送風方向 送風バックアップ機能搭載                            |    |     |
| ※    | G 7  | 欠番                 |              |           
| ※    | G 8  | 欠番                 |              |           
| 別添工事 | G 9  | スッキングカート           | MWST-097     | 880       | 700      | 800       |          | 3  |                   |                  |                   |   |           |     |       |                   |         |                     |    |              |        |    | ウェルディングカート-6100                                                 |    |     |
| ※    | G 10 | 食器消毒保管庫            | MSH30-32WE   | 1300      | 930      | 1850      |          | 1  |                   |                  | 40                |   |           |     |       |                   |         | 9.950               |    |              |        |    | 乾燥力向上 30℃ 乾燥力向上<br>送風方向 送風バックアップ機能搭載                            |    |     |
| ※    | G 11 | 食器消毒保管庫 扉開式        | MSHA5G-42W7E | 1980      | 950      | 2565      |          | 1  |                   |                  | 40 <sup>X2</sup>  |   |           |     |       |                   |         | 10.200 <sup>2</sup> |    |              |        |    | 乾燥力向上 50℃ 乾燥力向上<br>断電監視し気警 断電ローミング                              |    |     |
| ※    | G 12 | 二槽シンク              |              | 1500      | 750      | 850       | 150      | 1  | 15 <sup>X2</sup>  | 15 <sup>X2</sup> | 50 <sup>X2</sup>  |   |           |     |       |                   |         |                     |    |              |        |    | ドライ仕槽                                                           |    |     |
| 別添工事 | G 13 | 作業台                |              | 1500      | 750      | 850       |          | 1  |                   |                  | 40                |   |           |     |       |                   |         |                     |    |              |        |    |                                                                 |    |     |
| ※    | G 14 | マイクロスプレー           | J型           | 255       | 160      | 610       |          | 1  |                   |                  |                   |   |           |     |       |                   |         |                     |    |              |        |    |                                                                 |    |     |
| ※    | G 15 | 欠番                 |              |           
| ※    | G 16 | シャワーシンク            |              | 2200      | 1200     | 850       |          | 1  | 15 <sup>20</sup>  | 20               | 50 <sup>PIT</sup> |   |           |     |       | 0.1               |         |                     |    |              |        |    | 水電警センサー付                                                        |    |     |
| ●    | G 17 | 下置棚                |              | 2200      | 400      | 600       |          | 1  |                   |                  |                   |   |           |     |       |                   |         |                     |    |              |        |    |                                                                 |    |     |
| ●    | G 18 | 返却台                |              | 815       | 1200     | 850       |          | 1  |                   |                  |                   |   |           |     |       |                   |         |                     |    |              |        |    |                                                                 |    |     |
|      |      
|      |      |                    |              |           |          |           |          |    |                   |                  |                   |   |           | </  |       |                   |         |                     |    |              |        |    |                                                                 |    |     |


|                |                                                                              |                                    |                                                   |                    |                     |     |
|----------------|------------------------------------------------------------------------------|------------------------------------|---------------------------------------------------|--------------------|---------------------|-----|
| 検<br><br><br>印 | 内 藤 ・ フ ジ 設 計 共 同 体                                                          |                                    | （一級建築士 登録第160462号）<br>（構造設計一級建築士 第4071号）<br>藤田 貴司 | 工事名 紀北支援学校中学校棟建築工事 | 図書                  |     |
|                | 【構造関係規定に関わる部分が適合する】                                                          |                                    |                                                   | 図 名                | 縮 尺                 |     |
|                | 京都市左京区田中大畑町 1 8 2<br>一級建築士 神矢 誠司（登録第252129号）<br>一級建築士事務所 京都府知事登録 1061 第0229号 | （主任技術者）<br>一級建築士 山田 俊二（登録第183136号） | （一級建築士 登録第361974号）<br>（設備設計一級建築士 第3999号）<br>山本 篤史 | 1 階平面詳細図（7）（厨房機器表） | A1:1/50<br>A3:1/100 | 設計日 |
|                | 【設備関係規定に関わる部分が適合する】                                                          |                                    |                                                   |                    |                     |     |
|                |                                                                              |                                    |                                                   |                    | A - O 4 5           |     |



|   |  |                                                                              |  |                                                    |  |                    |  |                            |  |
|---|--|------------------------------------------------------------------------------|--|----------------------------------------------------|--|--------------------|--|----------------------------|--|
| 検 |  | 内藤・フジ設計共同体                                                                   |  | （一級建築士 登録第160462号）<br>（構造設計一級建築士 第40711号）<br>藤田 貴司 |  | 工事名 紀北支援学校中校舎棟建築工事 |  | 図番                         |  |
| 印 |  | 京都市左京区田中大塚町 1 8 2<br>一級建築士 神先 誠司（登録第252129号）<br>一級建築士事務所 京都府知事登録（06A）第02291号 |  | （主任技術者）<br>一級建築士 山田 俊二（登録第103136号）                 |  | 図 名 1 階展開図（1）      |  | 縮 尺 A1: 1/100<br>A3: 1/200 |  |
|   |  |                                                                              |  | （一級建築士 登録第361974号）<br>（設備設計一級建築士 第59999号）<br>山本 篤史 |  |                    |  | 設計日                        |  |
|   |  |                                                                              |  | 【設備関係規定に関わる部分が含まれる】                                |  |                    |  | A - 046                    |  |






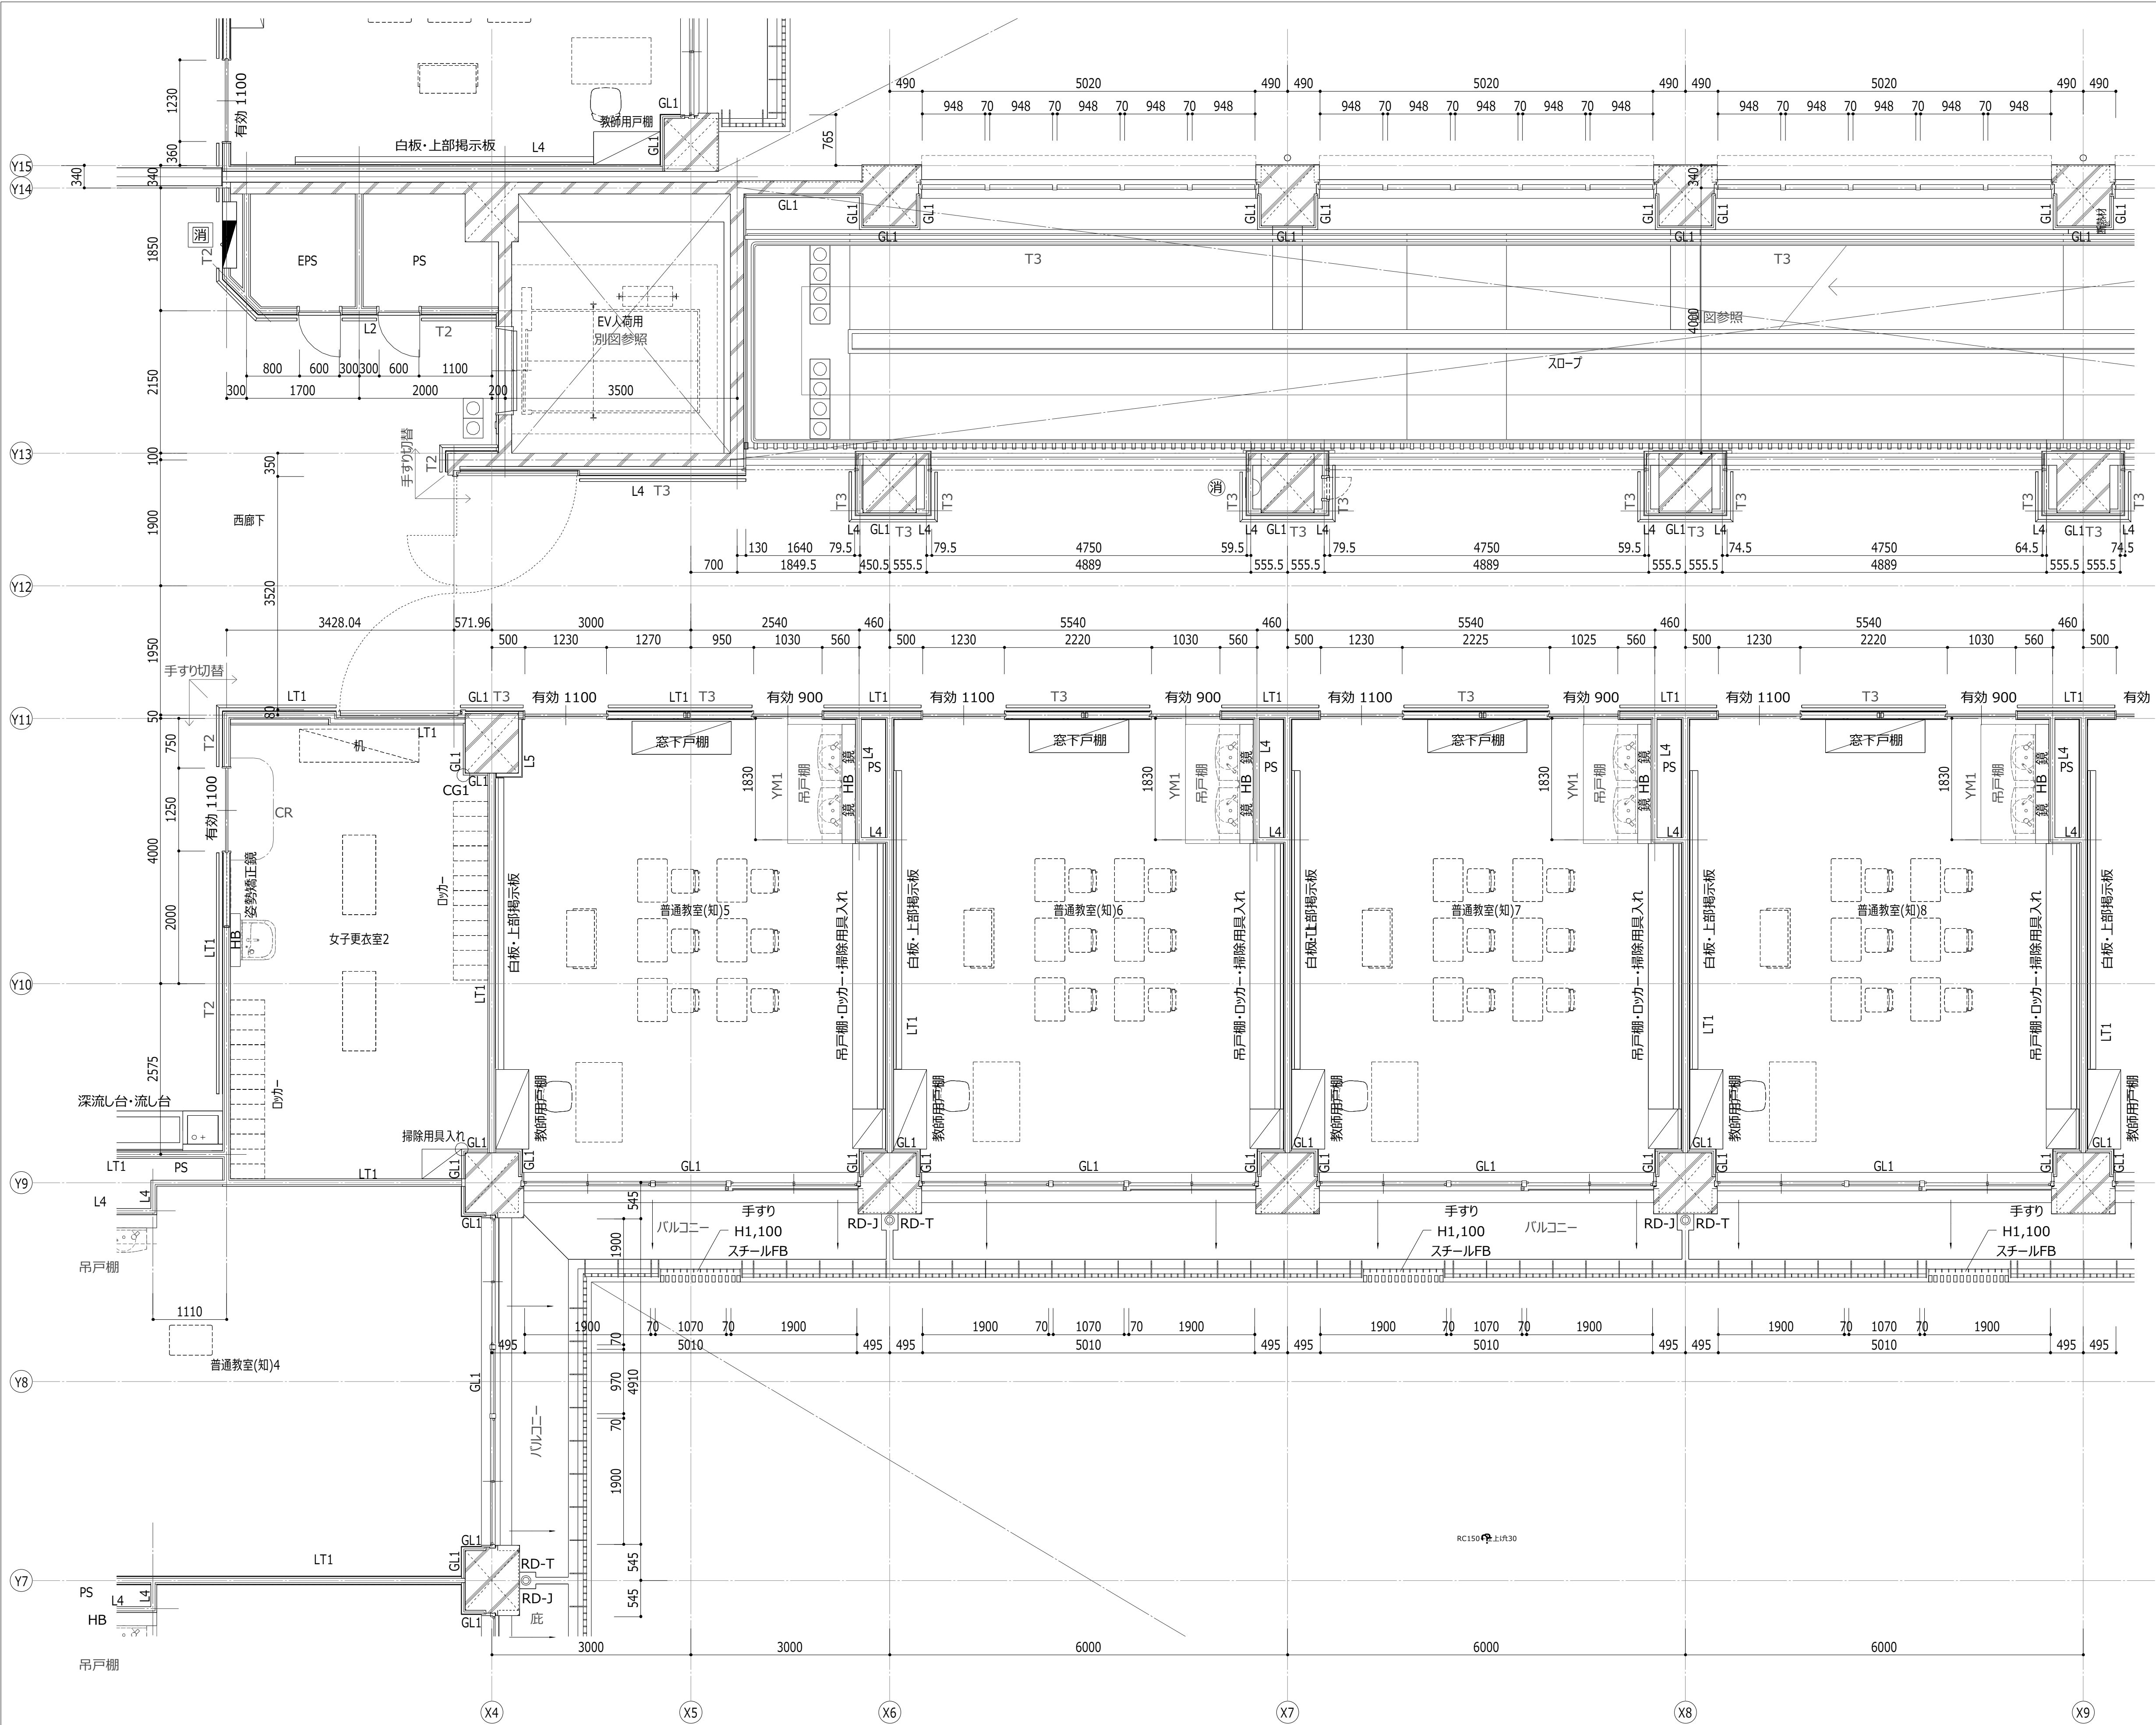

| 凡例・記号   |                                                    |
|---|----------------------------------------------------|
| ○CG1   | コーナガード 塩ビ                                          |
| ○CG2   | コーナガード アルミ                                         |
| T1   | 手摺 (半硬質樹脂二層成形 抗菌剤・光触媒入) 逆三角形(50×33)タイプ 壁付2段        |
| T2   | 手摺 (半硬質樹脂二層成形 抗菌剤・光触媒入) 楕円(40×32)タイプ 壁付2段          |
| T3   | 手摺 (半硬質樹脂二層成形 抗菌剤・光触媒入) 34Φ丸タイプ 壁付2段               |
| HB   | 配管バック ※Dは特記なき限り150とする                              |
| P1   | ステンレス製グレーチング 溝幅150 細目ノンスリップ 縦目タイプ                  |
| P2   | 樹脂製グレーチング 溝幅150 細目ノンスリップ 縦目タイプ                     |
| P3   | 排水ピット(厨房)                                          |
| RD-Y   | よこ引き用ルーフトレン                                        |
| RD-T   | たて引き用ルーフトレン                                        |
| RD-J   | 中継用ルーフトレン                                          |
| TD   | 壁樋 (特記なき限りカラーV P 1 0 0 φ)                          |
| 消   | 消火器ボックス                                            |
| 消   | 消火栓                                                |
| 消   | 消火栓+消火器(埋込型)                                       |
| 消   | 移動式粉末消火設備 (別途工事)                                   |
| FH   | 屋内用アルミ製SUS目地 600角 鍵付 モルタル充填型フロアパッチ                 |
| MH   | マンホール φ750                                         |
| YM1   | 床見切 SUS目地棒                                         |
| YM2   | 床見切 御影石                                            |
| CR   | 直付けカーテンレール                                         |
| 視   | 視覚障害者用誘導ブロック                                       |
| 壁凡例   |                                                    |
| LT1   | 防火区画：1時間耐火<br>LGS+GB-Ft12.5+GB-Ft12.5 (両面、天井裏共)    |
| LT2   | 防火区画：1時間耐火<br>LGS100+GB-Ft12.5+GB-Ft12.5 (両面、天井裏共) |
| L2   | LGS+GB-Rt12.5+GB-Rt12.5 (両面、天井裏共)                  |
| L4   | LGS+GB-Rt12.5+GB-Rt12.5 (片面、天井面まで)                 |
| L5   | LGS50+GB-Rt12.5 (片面、天井面まで)                         |
| L6   | LGS100+GB-Rt12.5+GB-Rt12.5 (両面、天井裏共)               |
| L7   | LGS+PW(2) H1800まで+PW(3) H1800以上 (片面、天井面まで)         |
| GL1   | GB-Ft15.0(GL工法)                                    |
| 特記事項<br>※ 特記のない外壁内部は、硬質発砲ウレタンフォーム t=25吹付 とする<br>※ 設備室 (機械室等)、PS、EPSのRC壁及び柱型はコンクリート 打放しとする<br>※ Gはグラスウール・充填を示す。<br>※ Sは、GB-St12.5を示す<br>※ Dは断熱材を示す。<br>※ TDは、天井までを示す<br>※ 特記のない床レベルは、FL±0とする。 |                                                    |


|                                                                               |  |                                                                          |                          |          |
|-------------------------------------------------------------------------------|--|--------------------------------------------------------------------------|--------------------------|----------|
| 内藤・フジ設計共同体                                                                    |  | (一級建築士 登録第160462号)<br>(構造設計一級建築士 第4071号)<br>藤田 貴司<br>【構造関係規定に関わる部分が含まれる】 | 工事名 紀北支援学校中学校舎棟建築工事      | 図番 A-049 |
| 京都府左京区田中大塚町1-8-2<br>一級建築士 神先 誠司 (登録第252129号)<br>一級建築士事務所 京都府知事登録 (06A)第02291号 |  | (主任技術者)<br>一級建築士 山田 俊二 (登録第103136号)                                      | 図名 2階平面詳細図(2)            |          |
|                                                                               |  | (一級建築士 登録第361974号)<br>(設備設計一級建築士 第5999号)<br>山本 篤史<br>【設備関係規定に関わる部分が含まれる】 | 縮尺 A1: 1/50<br>A3: 1/100 |          |

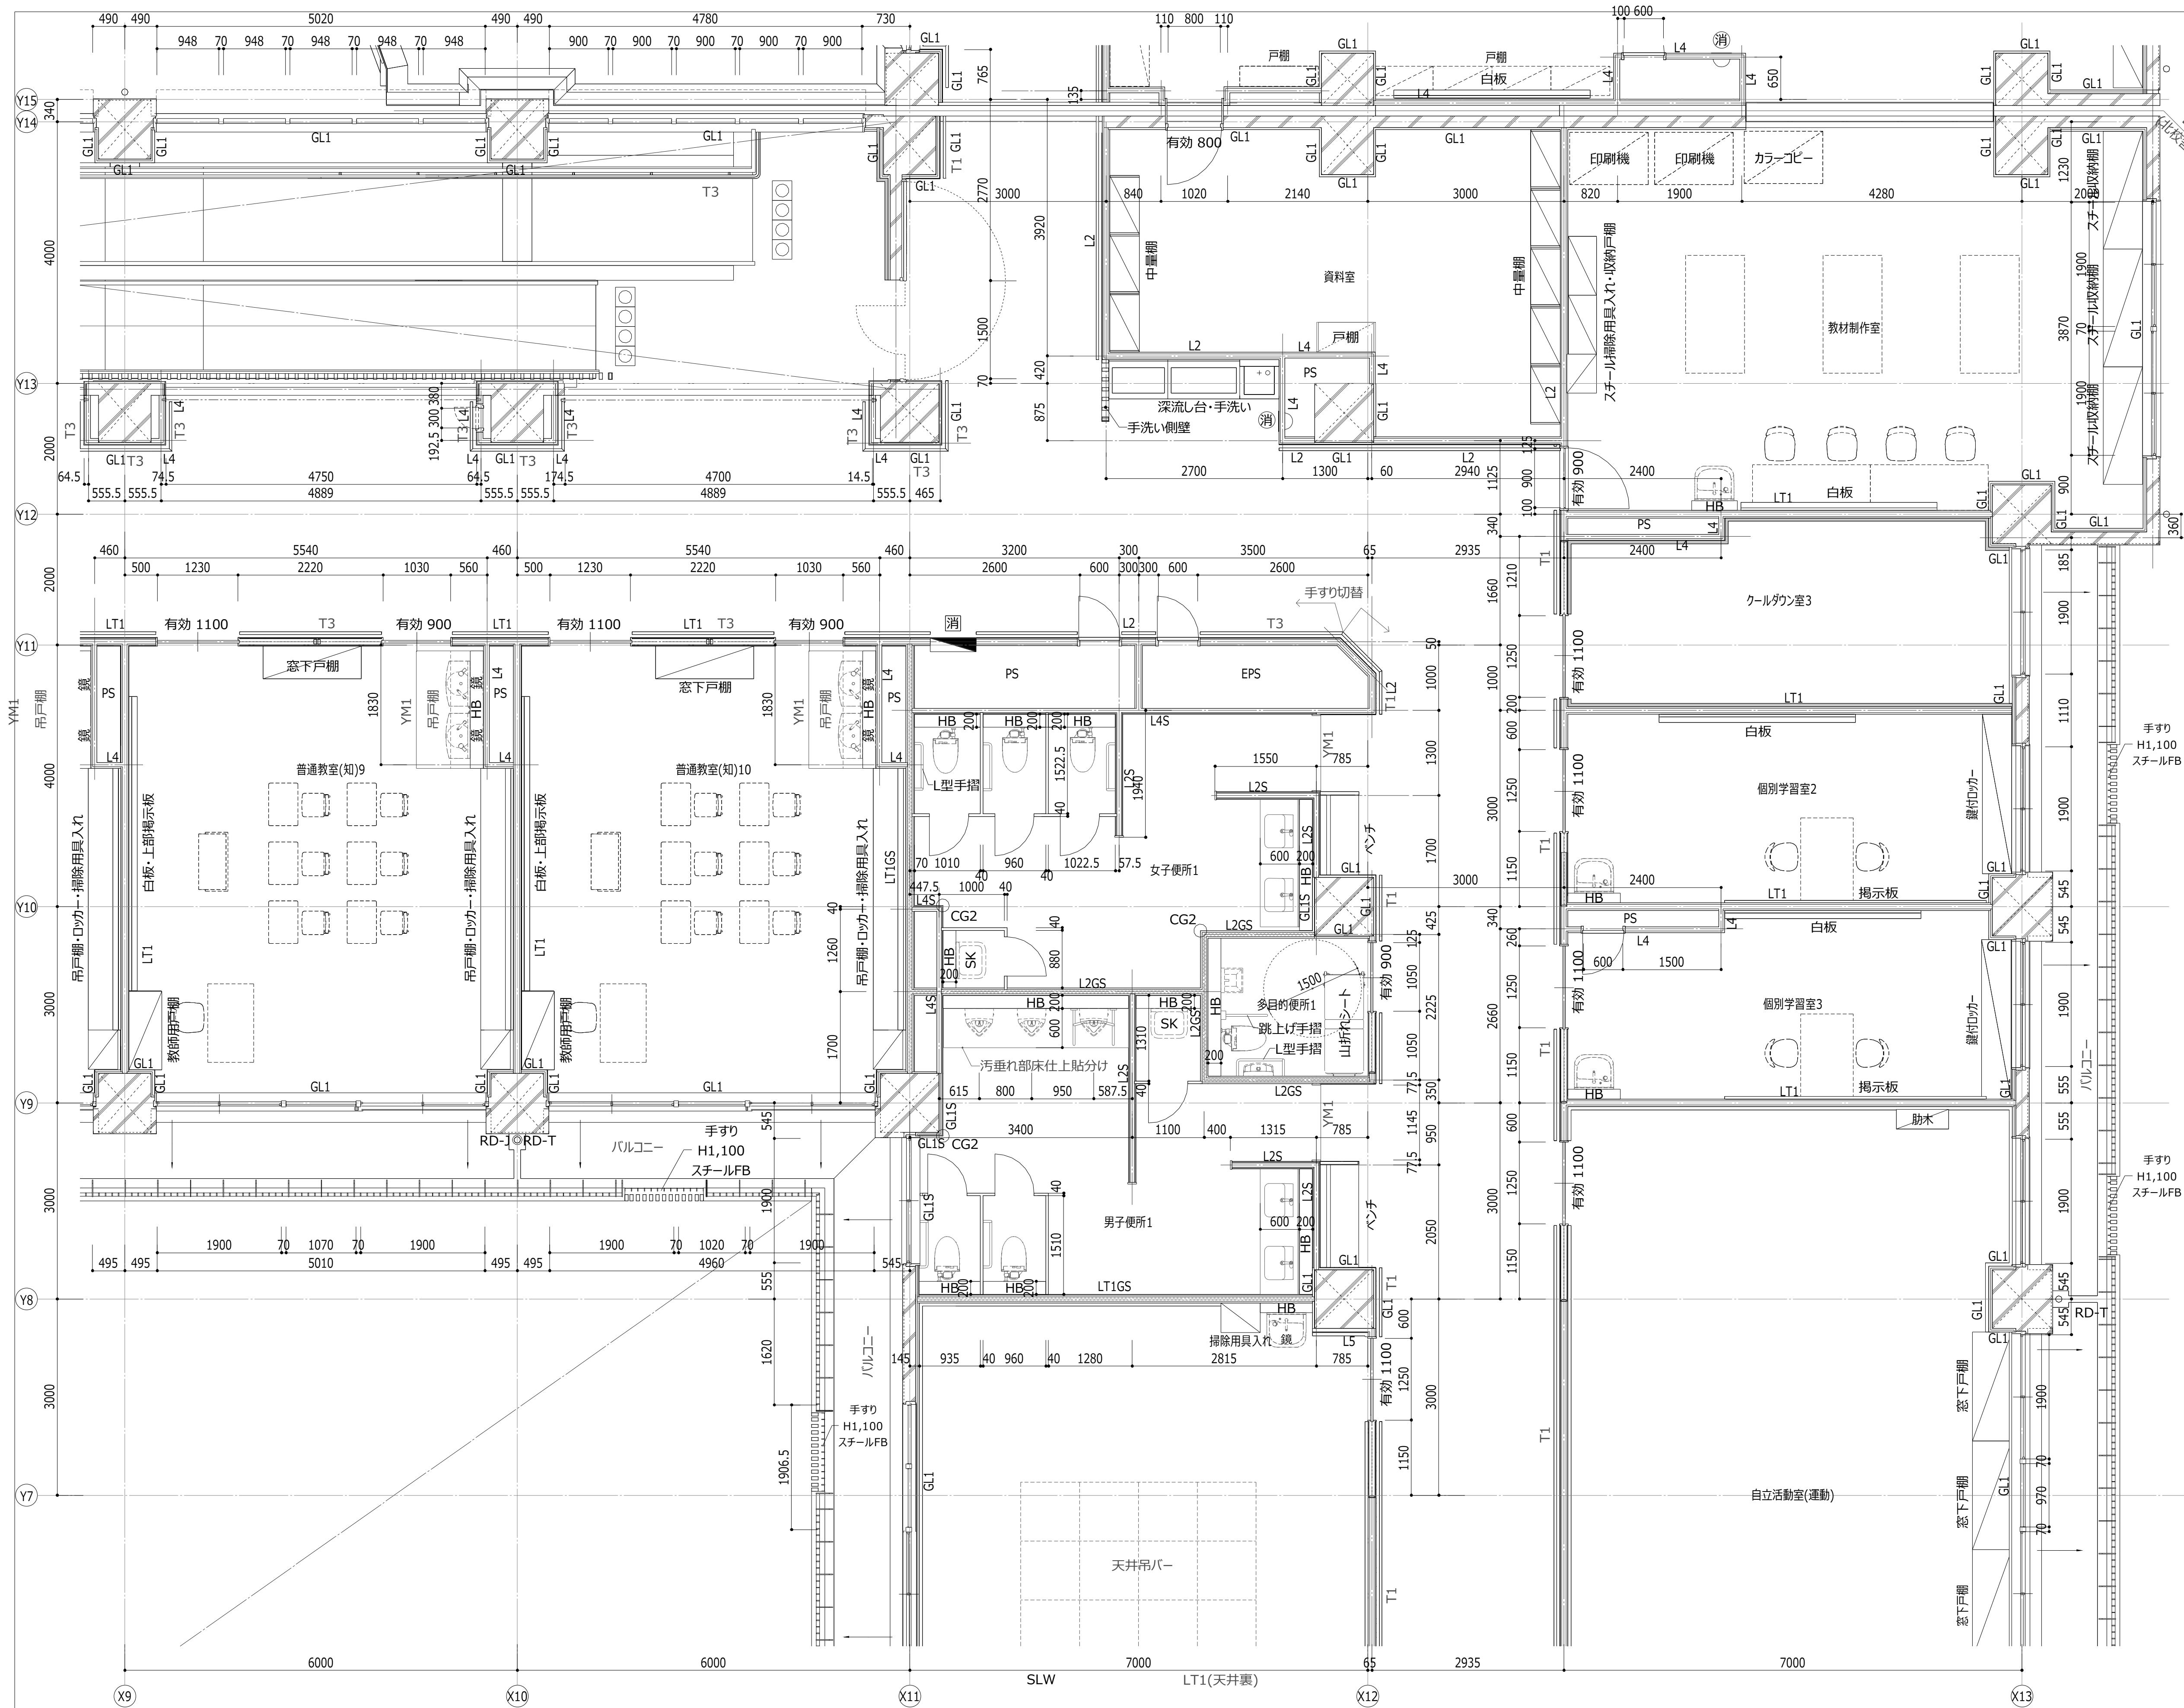

|   |                                                                              |
|---|------------------------------------------------------------------------------|
| 凡例・記号   |                                                                              |
| ○CG1   | コーナーガード 塩ビ                                                                   |
| ○CG2   | コーナーガード アルミ                                                                  |
| Exp. J (金網・上)   |                                                                              |
| T1   | 手摺 (半硬質樹脂二層成形 抗菌剤・光触媒入)<br>逆三角形(50×33)タイプ 壁付 2 段                             |
| T2   | 手摺 (半硬質樹脂二層成形 抗菌剤・光触媒入)<br>楕円(40×32)タイプ 壁付 2 段                               |
| T3   | 手摺 (半硬質樹脂二層成形 抗菌剤・光触媒入)<br>34Φ丸タイプ 壁付 2 段                                    |
| HB   | 配管バック ※ Dは特記なき限り150とする                                                       |
| P1   | ステンレス製グレーチング 溝幅150<br>細目ノンスリップ 縦目タイプ                                         |
| P2   | 樹脂製グレーチング 溝幅150<br>細目ノンスリップ 縦目タイプ                                            |
| P3   | 排水ビッド(厨房)                                                                    |
| RD-Y   | よこ引き用ルーフトレン                                                                  |
| RD-T   | たて引き用ルーフトレン                                                                  |
| RD-J   | 中継用ルーフトレン                                                                    |
| TD   | 縦樋 (特記なき限りカラーV P 1 0 0 φ)                                                    |
| 消   | 消火器ボックス                                                                      |
| 消   | 消火栓                                                                          |
| 消   | 消火栓 + 消火器(埋込型)                                                               |
| 消   | 移動式粉末消火設備 (別途工事)                                                             |
| FH   | 屋内用アルミ製 S U S 目地 6 0 0 角 鍵付<br>モルタル充填型フロアパッチ                                 |
| MH   | マンホール_φ750                                                                   |
| YM1   | 床見切 S U S 目地棒                                                                |
| YM2   | 床見切 御影石                                                                      |
| CR   | 直付けカーテンレール                                                                   |
| 視   | 視覚障害者用誘導ブロック                                                                 |
| 壁凡例   |                                                                              |
| LT1   | 防火区画：1 時間耐火<br>L G S + G B - F t 1 2 . 5 + G B - F t 1 2 . 5 (両面、天井裏共)       |
| LT2   | 防火区画：1 時間耐火<br>L G S 1 0 0 + G B - F t 1 2 . 5 + G B - F t 1 2 . 5 (両面、天井裏共) |
| L2   | L G S + G B - R t 1 2 . 5 + G B - R t 1 2 . 5 (両面、天井裏共)                      |
| L4   | L G S + G B - R t 1 2 . 5 + G B - R t 1 2 . 5 (片面、天井面まで)                     |
| L5   | L G S 5 0 + G B - R t 1 2 . 5 (片面、天井面まで)                                     |
| L6   | L G S 1 0 0 + G B - R t 1 2 . 5 + G B - R t 1 2 . 5 (両面、天井裏共)                |
| L7   | L G S + P W ( 2 ) H 1 8 0 0 まで + P W ( 3 ) H 1 8 0 0 以上<br>(片面、天井面まで)        |
| GL1   | G B - F t 1 5 . 0 ( G L 工法 )                                                 |
| 特記事項<br>※ 特記のない外壁内部は、硬質発砲ウレタンフォーム t=25吹付 とする<br>※ 設備室 (機械室等) 、 P 、 S 、 E P S の R C 壁及び柱型はコンクリート打放しとする<br>※ Gはグラスウール・充填を示す。<br>※ Sは、GB-St12.5を示す<br>※ Dは断熱材を示す。<br>※ TDは、天井までを示す<br>※ 特記のない床レベルは、FL±0とする。 |                                                                              |

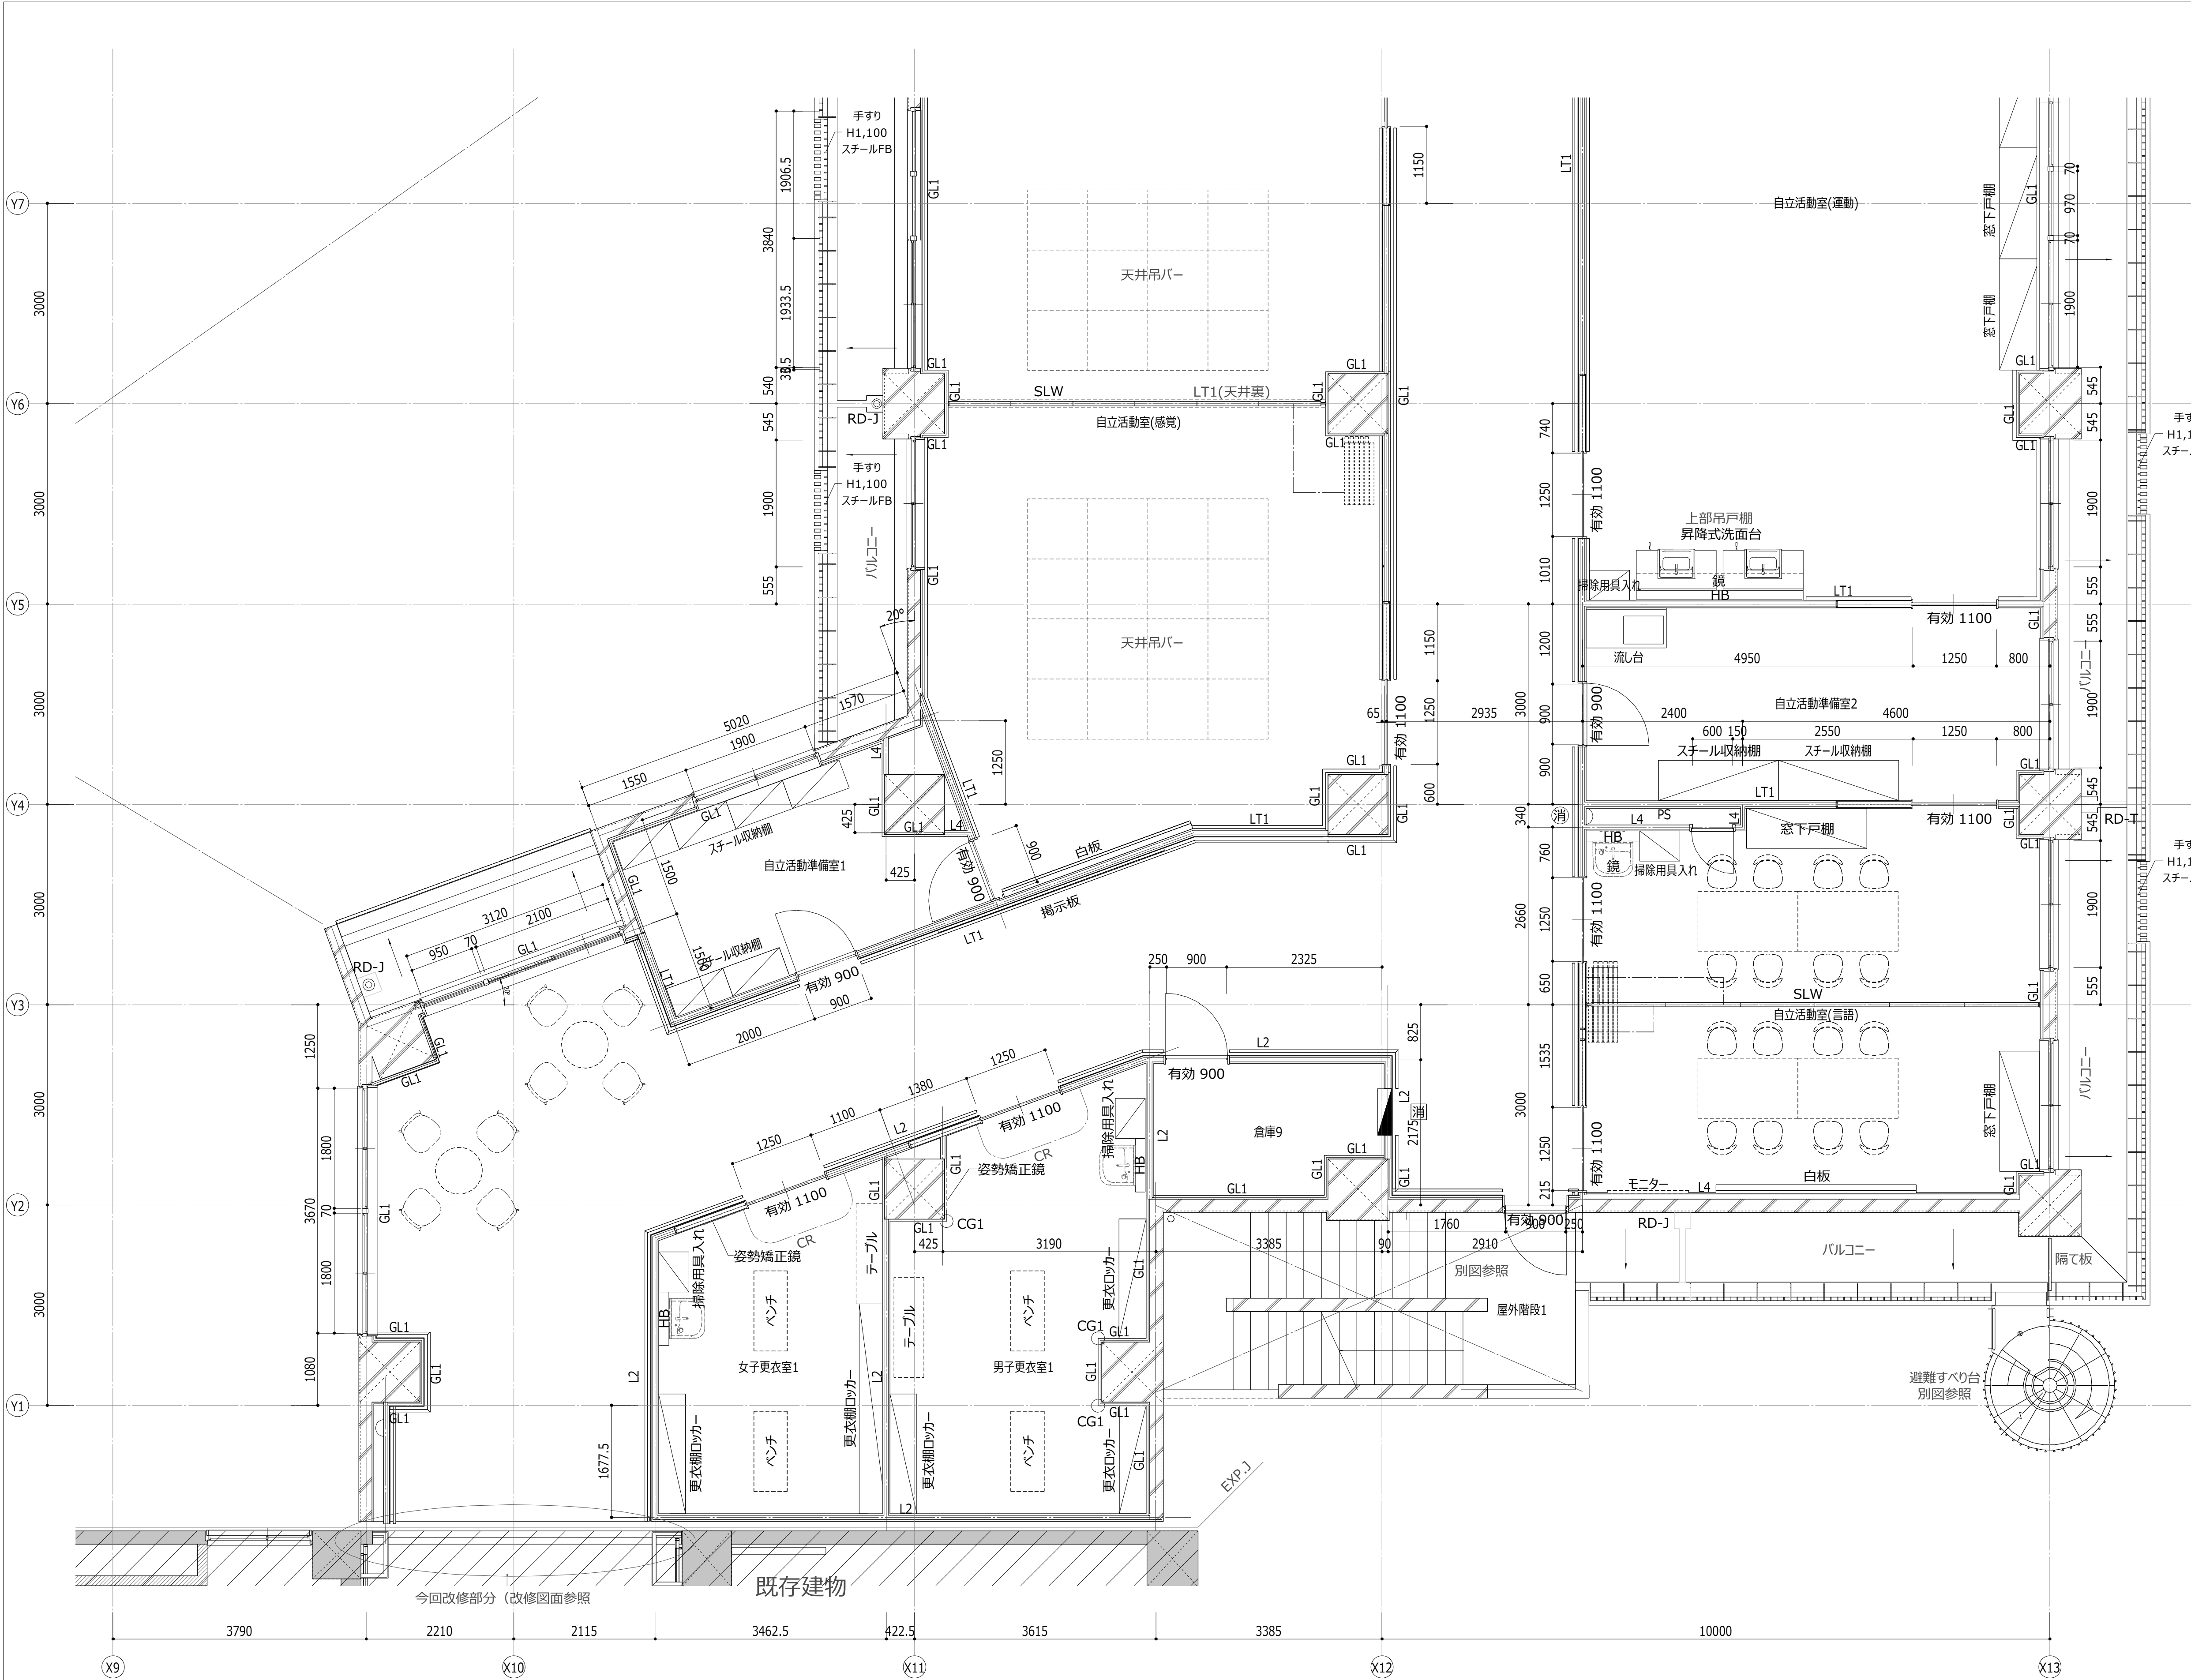[illegible]






| 凡例・記号                                            |                                                                  |
|--------------------------------------------------|------------------------------------------------------------------|
| ○CG1                                             | コーナガード 塩ビ                                                        |
| ○CG2                                             | コーナガード アルミ                                                       |
| T1                                               | 手摺 (半硬質樹脂二層成形 抗菌剤・光触媒入)<br>逆三角形(50×33)タイプ 壁付 2 段                 |
| T2                                               | 手摺 (半硬質樹脂二層成形 抗菌剤・光触媒入)<br>楕円(40×32)タイプ 壁付 2 段                   |
| T3                                               | 手摺 (半硬質樹脂二層成形 抗菌剤・光触媒入)<br>34Φ丸タイプ 壁付 2 段                        |
| HB                                               | 配管バック ※Dは特記なき限り150とする                                            |
| P1                                               | ステンレス製グレーチング 溝幅150<br>細目ノンスリップ 縦目タイプ                             |
| P2                                               | 樹脂製グレーチング 溝幅150<br>細目ノンスリップ 縦目タイプ                                |
| P3                                               | 排水ピット(厨房)                                                        |
| RD-Y                                             | よこ引き用ルーフドレン                                                      |
| RD-T                                             | たて引き用ルーフドレン                                                      |
| RD-J                                             | 中継用ルーフドレン                                                        |
| TD                                               | 壁樋 (特記なき限りカラーV P 1 0 0 φ)                                        |
| 消                                                | 消火器ボックス                                                          |
| 消                                                | 消火栓                                                              |
| 消                                                | 消火栓+消火器(埋込型)                                                     |
| 消                                                | 移動式粉末消火設備 (別途工事)                                                 |
| FH                                               | 屋内用アルミ製 S U S 目地 6 0 0 角 鍵付<br>モルタル充填型フロアパッチ                     |
| MH                                               | マンホール_φ750                                                       |
| YM1                                              | 床見切 S U S 目地棒                                                    |
| YM2                                              | 床見切 御影石                                                          |
| CR                                               | 直付けカーテンレール                                                       |
| 視                                                | 視覚障害者用誘導ブロック                                                     |
| 壁凡例                                              |                                                                  |
| LT1                                              | 防火区画：1 時間耐火<br>L G S + G B - F t12.5 + G B - F t12.5 (両面、天井裏共)   |
| LT2                                              | 防火区画：1 時間耐火<br>L G S100+ G B - F t12.5 + G B - F t12.5 (両面、天井裏共) |
| L2                                               | L G S + G B - R t12.5 + G B - R t12.5 (両面、天井裏共)                  |
| L4                                               | L G S + G B - R t12.5 + G B - R t12.5 (片面、天井面まで)                 |
| L5                                               | L G S50 + G B - R t12.5 (片面、天井面まで)                               |
| L6                                               | L G S100 + G B - R t12.5 + G B - R t12.5 (両面、天井裏共)               |
| L7                                               | L G S + P W (2) H1800まで + P W (3) H1800以上<br>(片面、天井面まで)          |
| GL1                                              | G B - F t15.0 (GL工法)                                             |
| 特記事項                                             |                                                                  |
| ※ 特記のない外壁内部は、硬質発砲ウレタンフォーム t=25 吹付 となる            |                                                                  |
| ※ 設備室 (機械室等)、P S、E P S の R C 壁及び柱型はコンクリート 打放しとする |                                                                  |
| ※ Gはグラスウール・充填を示す。                                |                                                                  |
| ※ Sは、GB-St12.5を示す                                |                                                                  |
| ※ Dは断熱材を示す。                                      |                                                                  |
| ※ TDは、天井までを示す                                    |                                                                  |
| ※ 特記のない床レベルは、FL±0とする。                            |                                                                  |


|   |  |                                                                                |  |                                     |  |                    |  |
|---|--|--------------------------------------------------------------------------------|--|-------------------------------------|--|--------------------|--|
| 検 |  | 内藤・フジ設計共同体                                                                     |  | 工事名 紀北支援学校中学校舎棟建築工事                 |  | 図番 A - 052         |  |
| 印 |  | 京都市左京区田中大塚町 1 8 2<br>一級建築士 神先 誠司 (登録第252129号)<br>一級建築士事務所 京都府知事登録 (06A)第02291号 |  | (主任技術者)<br>一級建築士 山田 俊二 (登録第103136号) |  | 図 名 2 階平面詳細図 ( 5 ) |  |
|   |  | 【一級建築士 登録第160462号】<br>【構造設計一級建築士 第4071号】<br>【構造関係規定に関わる部分が含まれる】<br>藤田 貴司       |  | 縮 尺 A1: 1 / 50<br>A3: 1 / 100       |  | 設計日                |  |
|   |  | 【一級建築士 登録第361974号】<br>【建築設計一級建築士 第5999号】<br>【構造関係規定に関わる部分が含まれる】<br>山本 篤史       |  |                                     |  |                    |  |



|   |  |  |  |  |  |  |  |  |  |
|---|--|--|--|--|--|--|--|--|--|
| <div><div>2F<br/>東廊下</div><div><div>&lt;EPS～普通教室(知)8～普通教室(知)5エリア&gt;</div><div></div></div></div>                                                           |  |  |  |  |  |  |  |  |  |
| <div><div>2F<br/>東廊下</div><div><div>&lt;EV人荷用～スロープ～資料室エリア&gt;</div><div></div></div></div>                                                                  |  |  |  |  |  |  |  |  |  |
| <div><div>2F<br/>西廊下</div><div><div>&lt;女子更衣室2～普通教室(知)3～普通教室(知)1エリア&gt;</div><div><div></div><div></div></div></div></div>                                  |  |  |  |  |  |  |  |  |  |
| <div><div>2F<br/>西廊下</div><div><div>&lt;屋外階段2～調理実習室～DSエリア&gt;</div><div><div></div><div></div></div></div></div>                                            |  |  |  |  |  |  |  |  |  |
| <div><div>2F<br/>女子便所1</div><div><div></div><div></div><div></div><div></div><div></div><div></div><div></div><div></div><div></div><div></div></div></div> |  |  |  |  |  |  |  |  |  |
|   |  |  |  |  |  |  |  |  |  |
|   |  |  |  |  |  |  |  |  |  |
 


|   |                                                          |                |
|---|----------------------------------------------------------|----------------|
| 凡例・記号   |                                                          |                |
| ○CG1   | コーナーガード 塩ビ                                               |                |
| ○CG2   | コーナーガード アルミ                                              |                |
| T1   | 手摺（半硬質樹脂二層成形 抗菌剤・光触媒入）<br>逆三角形（50×33）タイプ 壁付 2 段          |                |
| T2   | 手摺（半硬質樹脂二層成形 抗菌剤・光触媒入）<br>楕円（40×32）タイプ 壁付 2 段            |                |
| T3   | 手摺（半硬質樹脂二層成形 抗菌剤・光触媒入）<br>34Φ丸タイプ 壁付 2 段                 |                |
| HB   | 配管バック ※Dは特記なき限り150とする                                    |                |
| P1   | ステンレス製グレーチング 溝幅150<br>細目ノンスリップ 縦目タイプ                     |                |
| P2   | 樹脂製グレーチング 溝幅150<br>細目ノンスリップ 縦目タイプ                        |                |
| P3   | 排水ピット(厨房)                                                |                |
| RD-Y   | よこ引き用ルーフトレン                                              |                |
| RD-T   | たて引き用ルーフトレン                                              |                |
| RD-J   | 中継用ルーフトレン                                                |                |
| TD   | 縦樋（特記なき限りカラー V P 1 0 0 φ）                                |                |
| 消   | 消火器ボックス                                                  |                |
| 消   | 消火栓                                                      |                |
| 消   | 消火栓＋消火器(埋込型)                                             |                |
| 消   | 移動式粉末消火設備（別途工事）                                          |                |
| FH   | 屋内用アルミ製 S U S 目地 6 0 0 角 鍵付<br>モルタル充填型プロアッチ              |                |
| MH   | マンホール_φ750                                               |                |
| YM1   | 床見切 S U S 目地棒                                            |                |
| YM2   | 床見切 御影石                                                  |                |
| CR   | 直付けカーテンレール                                               |                |
| ○   | 視覚障害者用誘導ブロック                                             |                |
| 壁凡例   |                                                          |                |
| LT1   | 防火区画：1 時間耐火<br>L G S＋G B－F t12.5＋G B－F t12.5（両面、天井裏共）    |                |
| LT2   | 防火区画：1 時間耐火<br>L G S100＋G B－F t12.5＋G B－F t12.5（両面、天井裏共） |                |
| L2   | L G S＋G B－R t12.5＋G B－R t12.5（両面、天井裏共）                   |                |
| L4   | L G S＋G B－R t12.5＋G B－R t12.5（片面、天井面まで）                  |                |
| L5   | L G S50＋G B－R t12.5（片面、天井面まで）                            |                |
| L6   | L G S100＋G B－R t12.5＋G B－R t12.5（両面、天井裏共）                |                |
| L7   | L G S＋P W(2) H1800まで＋P W(3) H1800以上<br>（片面、天井面まで）        |                |
| GL1   | G B－F t15.0(GL工法)                                        |                |
| 特記事項<br>※ 特記のない外壁内部は、硬質発砲ウレタンフォーム t=25吹付 となす<br>※ 設備室（機械室等）、P、S、E、P、SのR、C壁及び柱型はコンクリート<br>打放しとする<br>※ Gはグラスウール・充填を示す。<br>※ Sは、GB-St12.5を示す<br>※ Dは断熱材を示す。<br>※ TDは、天井までを示す<br>※ 特記のない床レベルは、FL±0とする。 |                                                          |                |
| 図 番<br>A - 055   |                                                          | 図 番<br>A - 055 |

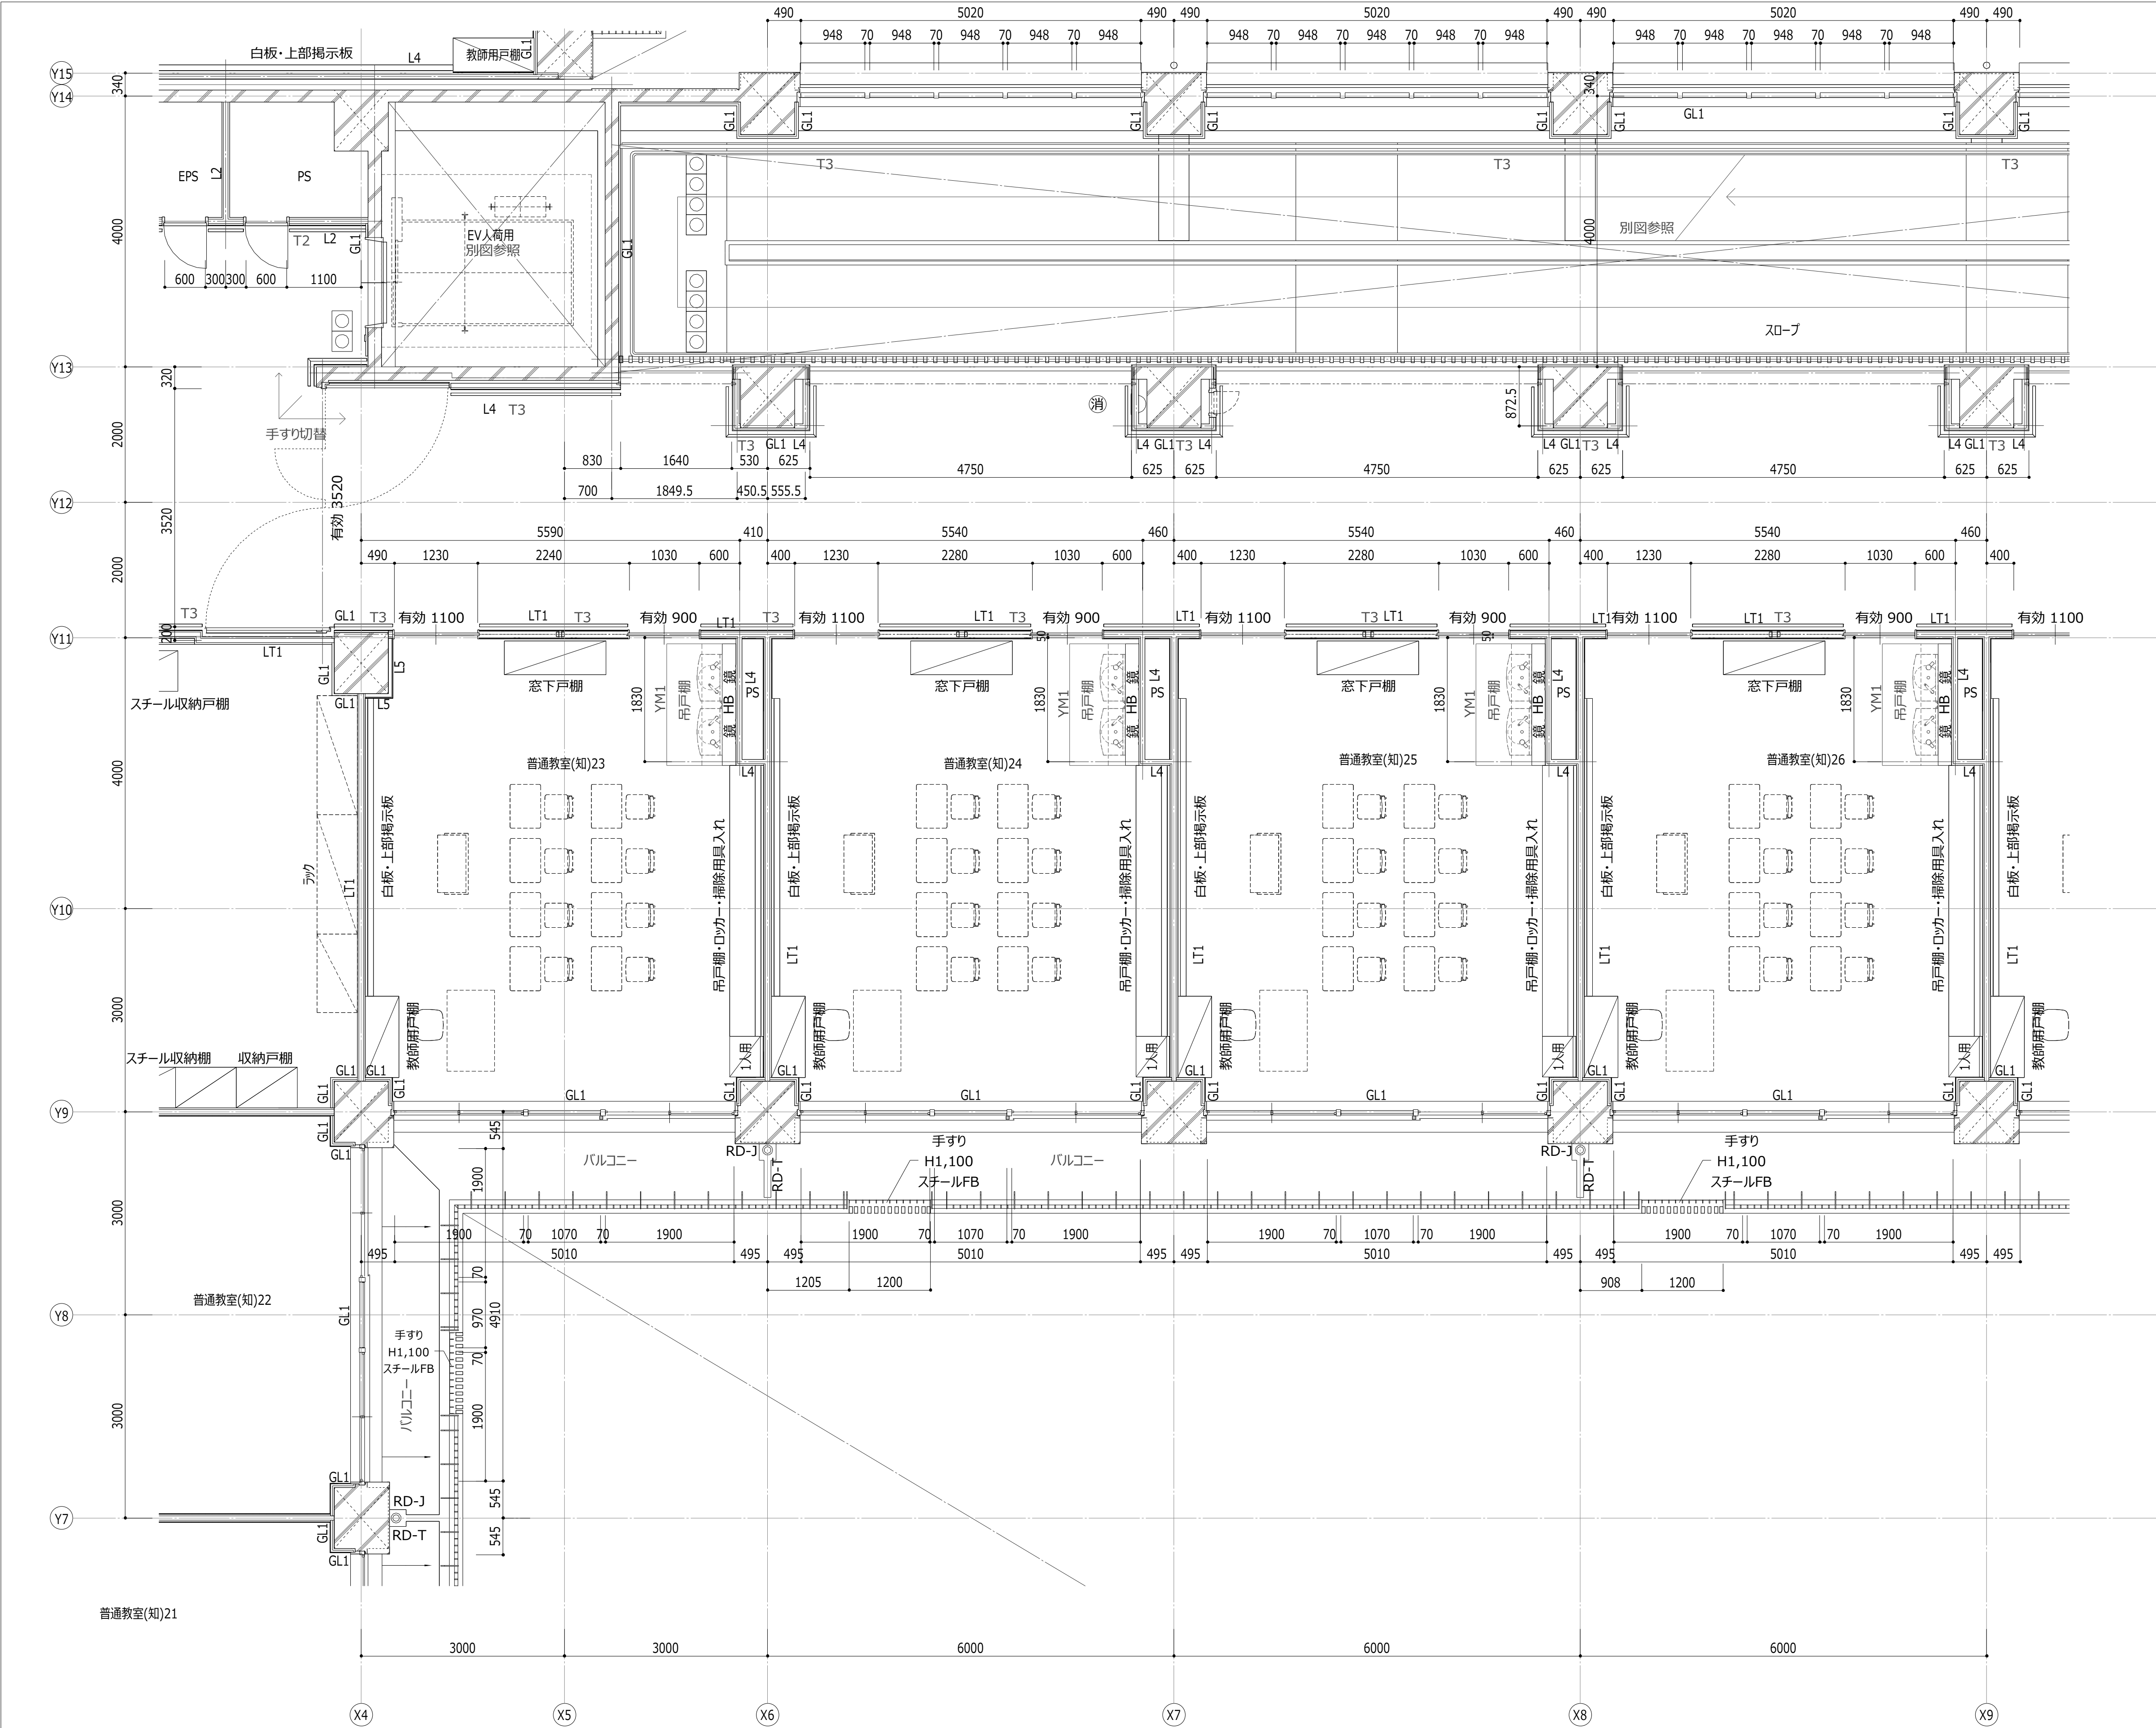


| 凡例・記号                                       |                                                    |
|---------------------------------------------|----------------------------------------------------|
| ○CG1                                        | コーナガード 塩ビ                                          |
| ○CG2                                        | コーナガード アルミ                                         |
| T1                                          | 手摺 (半硬質樹脂二層成形 抗菌剤・光触媒入)<br>逆三角形(50×33)タイプ 壁付2段     |
| T2                                          | 手摺 (半硬質樹脂二層成形 抗菌剤・光触媒入)<br>楕円(40×32)タイプ 壁付2段       |
| T3                                          | 手摺 (半硬質樹脂二層成形 抗菌剤・光触媒入)<br>34Φ丸タイプ 壁付2段            |
| HB                                          | 配管バック ※Dは特記なき限り150とする                              |
| P1                                          | ステンレス製グレーチング 溝幅150<br>細目ノンスリップ 縦目タイプ               |
| P2                                          | 樹脂製グレーチング 溝幅150<br>細目ノンスリップ 縦目タイプ                  |
| P3                                          | 排水ピット(厨房)                                          |
| RD-Y                                        | よこ引き用ルーフトレン                                        |
| RD-T                                        | たて引き用ルーフトレン                                        |
| RD-J                                        | 中継用ルーフトレン                                          |
| TD                                          | 壁樋 (特記なき限りカラーV P 1 0 0 φ)                          |
| 消                                           | 消火器ボックス                                            |
| 消                                           | 消火栓                                                |
| 消                                           | 消火栓+消火器(埋込型)                                       |
| 消                                           | 移動式粉末消火設備 (別途工事)                                   |
| FH                                          | 屋内用アルミ製SUS目地 600角 鍵付<br>モルタル充填型フロアパッチ              |
| MH                                          | マンホール_φ750                                         |
| YM1                                         | 床見切 SUS目地棒                                         |
| YM2                                         | 床見切 御影石                                            |
| CR                                          | 直付けカーテンレール                                         |
| 視                                           | 視覚障害者用誘導ブロック                                       |
| 壁凡例                                         |                                                    |
| LT1                                         | 防火区画：1時間耐火<br>LGS+GB-Ft12.5+GB-Ft12.5 (両面、天井裏共)    |
| LT2                                         | 防火区画：1時間耐火<br>LGS100+GB-Ft12.5+GB-Ft12.5 (両面、天井裏共) |
| L2                                          | LGS+GB-Rt12.5+GB-Rt12.5 (両面、天井裏共)                  |
| L4                                          | LGS+GB-Rt12.5+GB-Rt12.5 (片面、天井面まで)                 |
| L5                                          | LGS50+GB-Rt12.5 (片面、天井面まで)                         |
| L6                                          | LGS100+GB-Rt12.5+GB-Rt12.5 (両面、天井裏共)               |
| L7                                          | LGS+PW(2) H1800まで+PW(3) H1800以上<br>(片面、天井面まで)      |
| GL1                                         | GB-Ft15.0(GL工法)                                    |
| 特記事項                                        |                                                    |
| ※ 特記のない外壁内部は、硬質発砲ウレタンフォーム t=25吹付 となる。       |                                                    |
| ※ 設備室 (機械室等)、P、S、EPSのRC壁及び柱型はコンクリート 打放しとする。 |                                                    |
| ※ Gはグラスウール・充填を示す。                           |                                                    |
| ※ Sは、GB-St12.5を示す                           |                                                    |
| ※ Dは断熱材を示す。                                 |                                                    |
| ※ TDは、天井までを示す                               |                                                    |
| ※ 特記のない床レベルは、FL±0とする。                       |                                                    |

| |
|---|
| |</ |
|---|

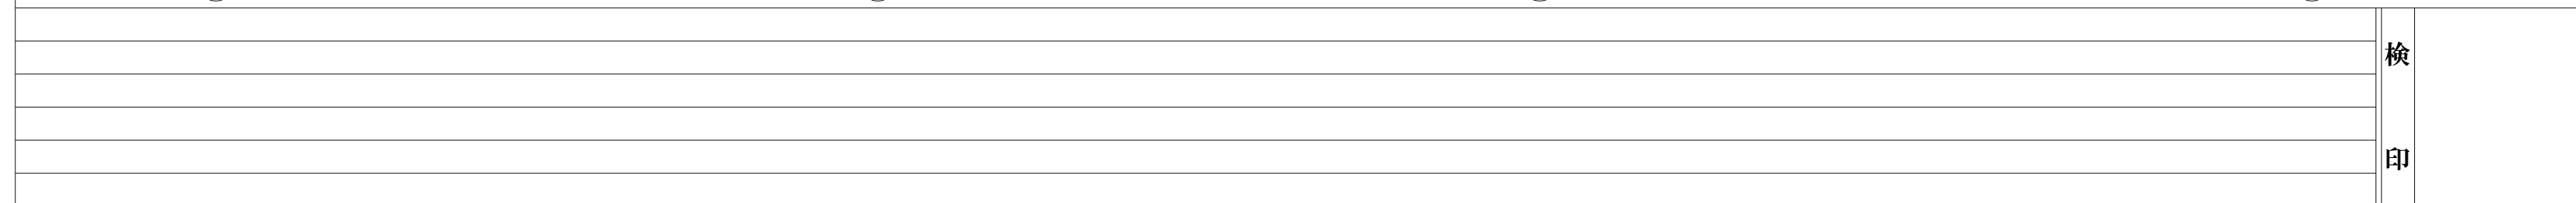


|                                                                                 |                                     |                                                                                                 |                        |               |                               |     |
|---------------------------------------------------------------------------------|-------------------------------------|-------------------------------------------------------------------------------------------------|------------------------|---------------|-------------------------------|-----|
| 内藤・フジ設計共同体                                                                      |                                     | (一級建築士 登録第180462号)<br>(構造設計一級建築士 第4071号)<br>藤田 貴司                                               | 工事名<br>紀北支援学校中学校舎棟建築工事 | 図番<br>A - 057 |                               |     |
| 京都市左京区田中大棚町 1 8 2<br>一級建築士 神先 誠司 (登録第252129号)<br>一級建築士事務所 京都府知事登録 (06A)第002291号 | (主任技術者)<br>一級建築士 山田 俊二 (登録第183136号) | 【構造関係規定に関わる部分が適合する】<br>(一級建築士 登録第361974号)<br>(設備設計一級建築士 第5999号)<br>山本 寛史<br>【設備関係規定に関わる部分が適合する】 | 図 名<br>3 階平面詳細図 ( 3 )  |               | 縮 尺<br>A1: 1/ 50<br>A3: 1/100 | 設計日 |

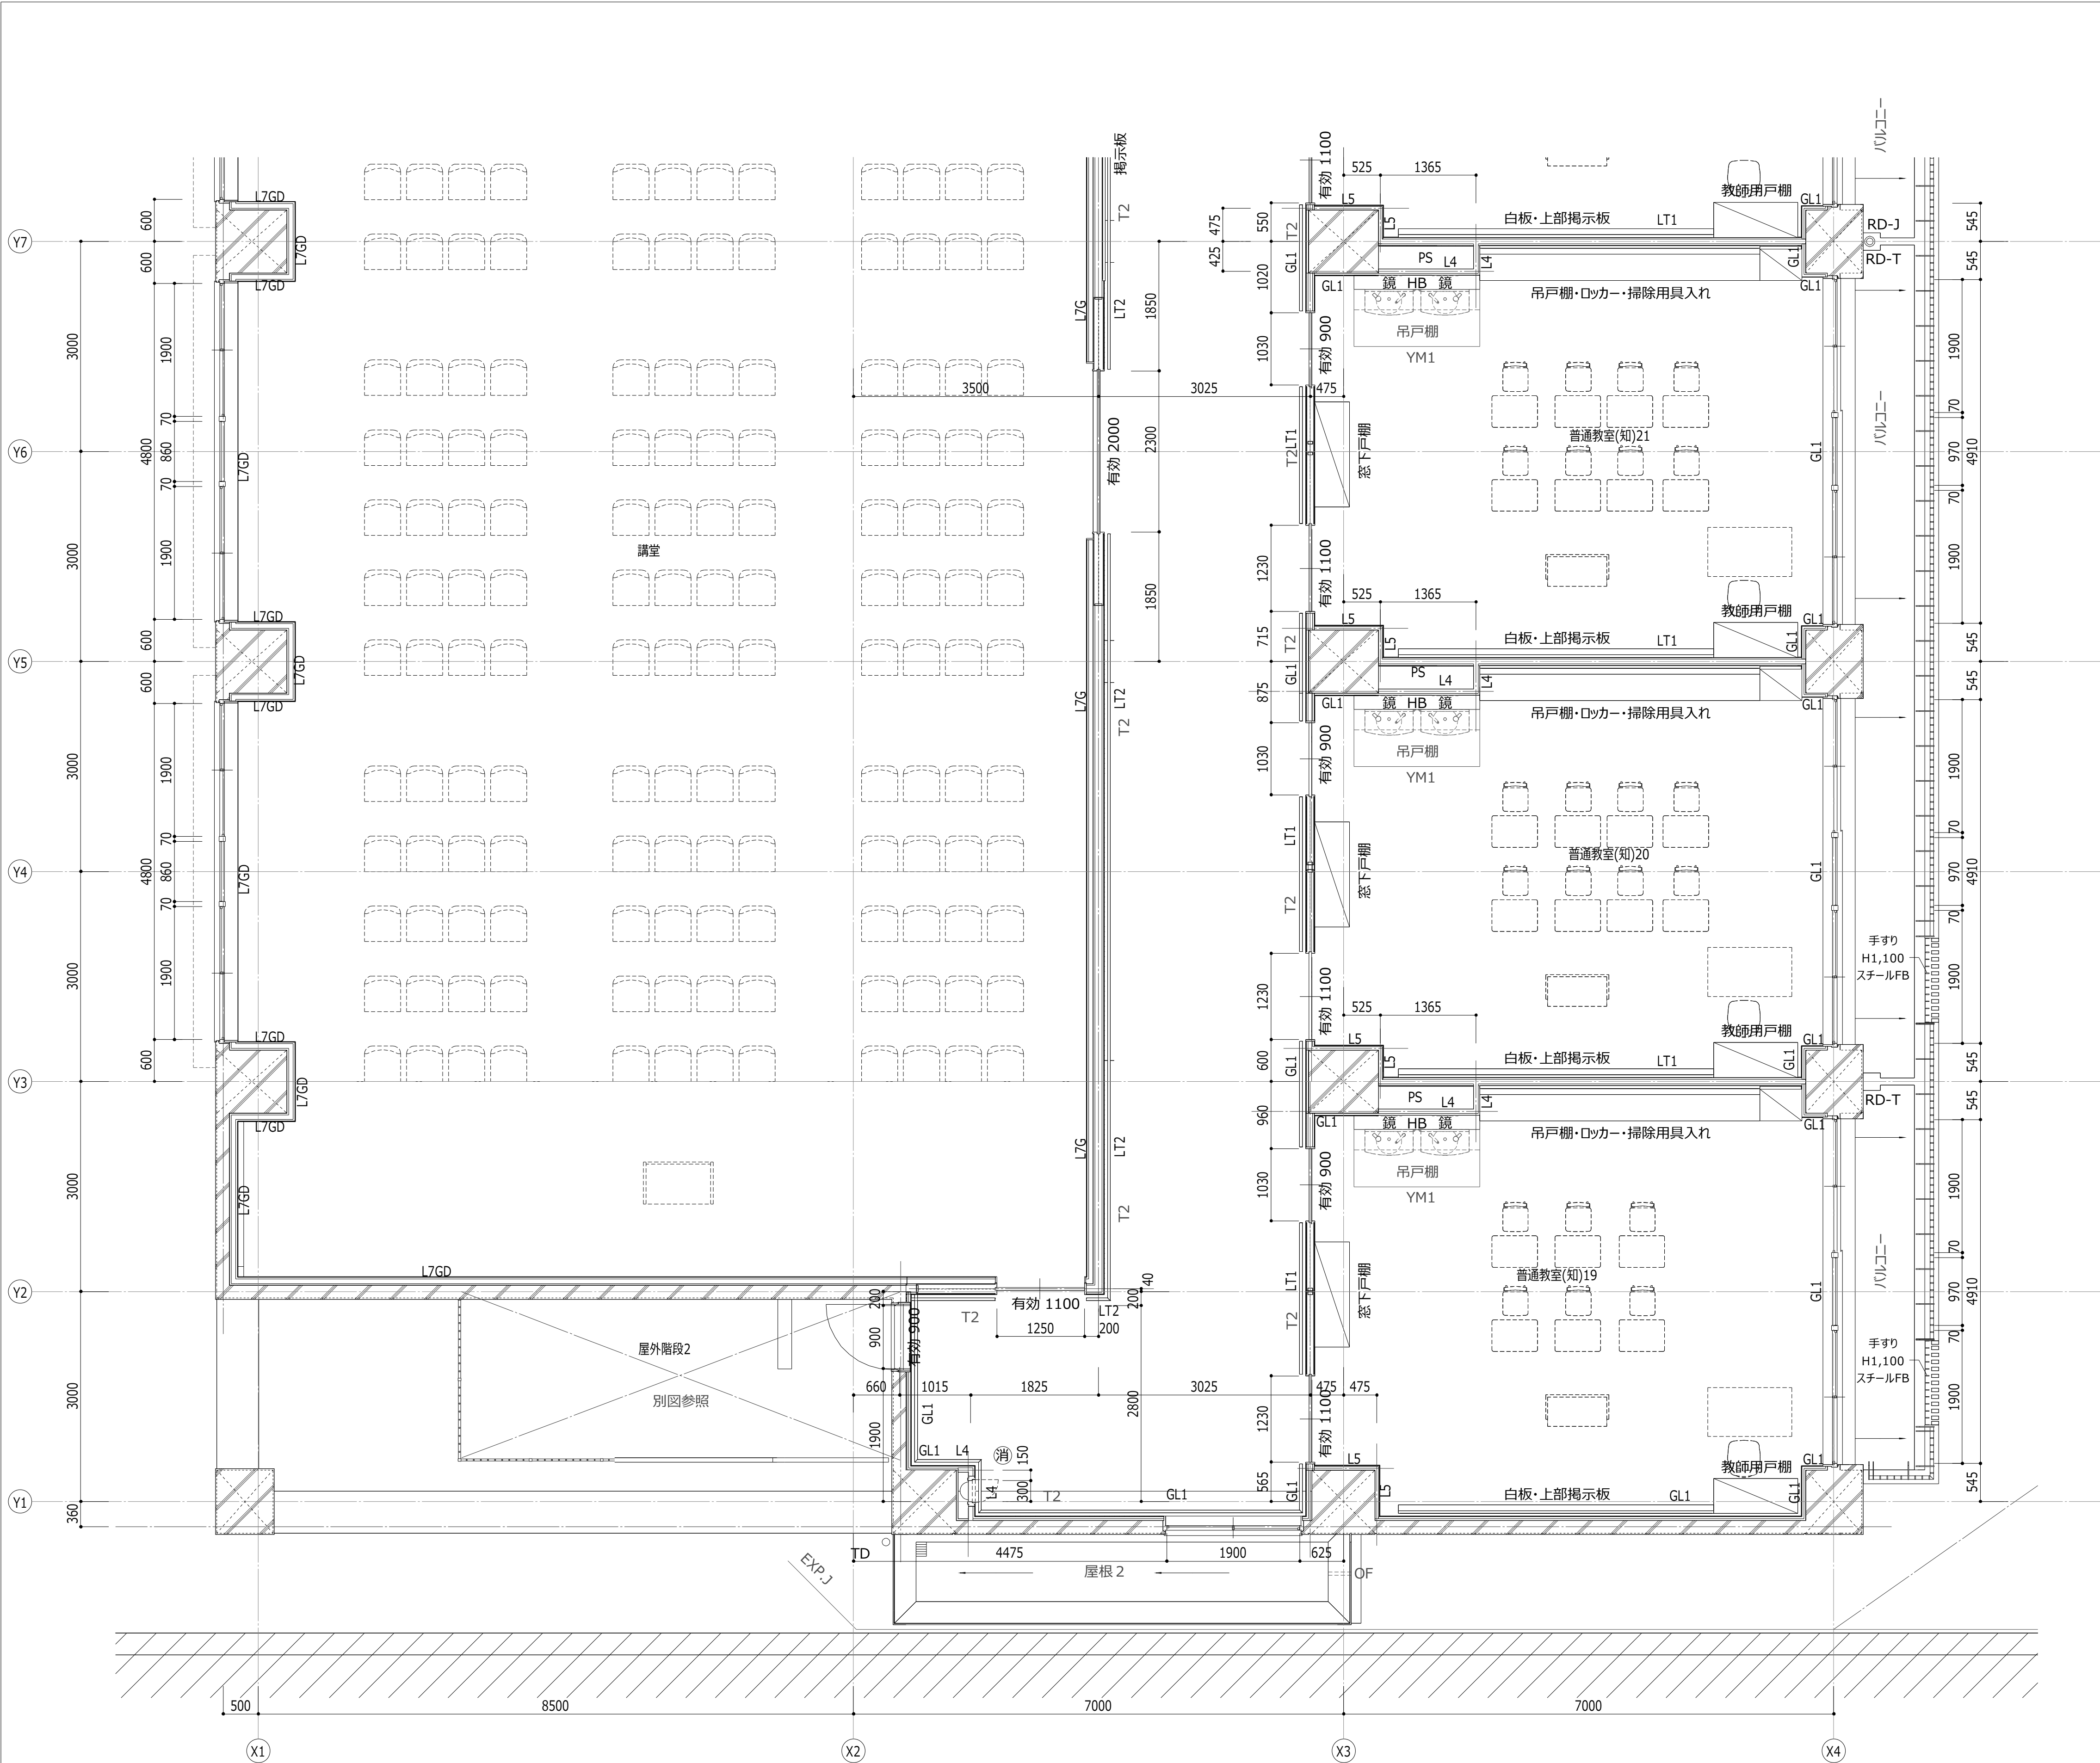

| 凡例・記号                                        |                                                                  |
|----------------------------------------------|------------------------------------------------------------------|
| ○CG1                                         | コーナガード 塩ビ                                                        |
| ○CG2                                         | コーナガード アルミ                                                       |
| T1                                           | 手摺 (半硬質樹脂二層成形 抗菌剤・光触媒入)<br>逆三角形(50×33)タイプ 壁付2段                   |
| T2                                           | 手摺 (半硬質樹脂二層成形 抗菌剤・光触媒入)<br>楕円(40×32)タイプ 壁付2段                     |
| T3                                           | 手摺 (半硬質樹脂二層成形 抗菌剤・光触媒入)<br>34Φ丸タイプ 壁付2段                          |
| HB                                           | 配管バック ※Dは特記なき限り150とする                                            |
| P1                                           | ステンレス製グレーチング 溝幅150<br>細目ノンスリップ 縦目タイプ                             |
| P2                                           | 樹脂製グレーチング 溝幅150<br>細目ノンスリップ 縦目タイプ                                |
| P3                                           | 排水ピット(厨房)                                                        |
| RD-Y                                         | よこ引き用ルーフトレン                                                      |
| RD-T                                         | たて引き用ルーフトレン                                                      |
| RD-J                                         | 中継用ルーフトレン                                                        |
| TD                                           | 壁樋 (特記なき限りカラーV P 1 0 0 φ)                                        |
| 消                                            | 消火器ボックス                                                          |
| 消                                            | 消火栓                                                              |
| 消                                            | 消火栓+消火器(埋込型)                                                     |
| 消                                            | 移動式粉末消火設備 (別途工事)                                                 |
| FH                                           | 屋内用アルミ製 S U S 目地 6 0 0 角 鍵付<br>モルタル充填型フロアパッチ                     |
| MH                                           | マンホール_φ750                                                       |
| YM1                                          | 床見切 S U S 目地棒                                                    |
| YM2                                          | 床見切 御影石                                                          |
| CR                                           | 直付けカーテンレール                                                       |
| 視                                            | 視覚障害者用誘導ブロック                                                     |
| 壁凡例                                          |                                                                  |
| LT1                                          | 防火区画：1時間耐火<br>L G S + G B - F t12.5 + G B - F t12.5 (両面、天井裏共)    |
| LT2                                          | 防火区画：1時間耐火<br>L G S100 + G B - F t12.5 + G B - F t12.5 (両面、天井裏共) |
| L2                                           | L G S + G B - R t12.5 + G B - R t12.5 (両面、天井裏共)                  |
| L4                                           | L G S + G B - R t12.5 + G B - R t12.5 (片面、天井面まで)                 |
| L5                                           | L G S50 + G B - R t12.5 (片面、天井面まで)                               |
| L6                                           | L G S100 + G B - R t12.5 + G B - R t12.5 (両面、天井裏共)               |
| L7                                           | L G S + P W(2) H1800まで + P W(3) H1800以上<br>(片面、天井面まで)            |
| GL1                                          | G B - F t15.0(GL工法)                                              |
| 特記事項                                         |                                                                  |
| ※ 特記のない外壁内部は、硬質発泡ウレタンフォーム t=25吹付とする          |                                                                  |
| ※ 設備室 (機械室等)、P S、E P SのR C壁及び柱型はコンクリート打放しとする |                                                                  |
| ※ Gはグラスウール・充填を示す。                            |                                                                  |
| ※ Sは、GB-St12.5を示す                            |                                                                  |
| ※ Dは断熱材を示す。                                  |                                                                  |
| ※ TDは、天井までを示す                                |                                                                  |
| ※ 特記のない床レベルは、FL±0とする。                        |                                                                  |


| |
|---|
| |
|---|

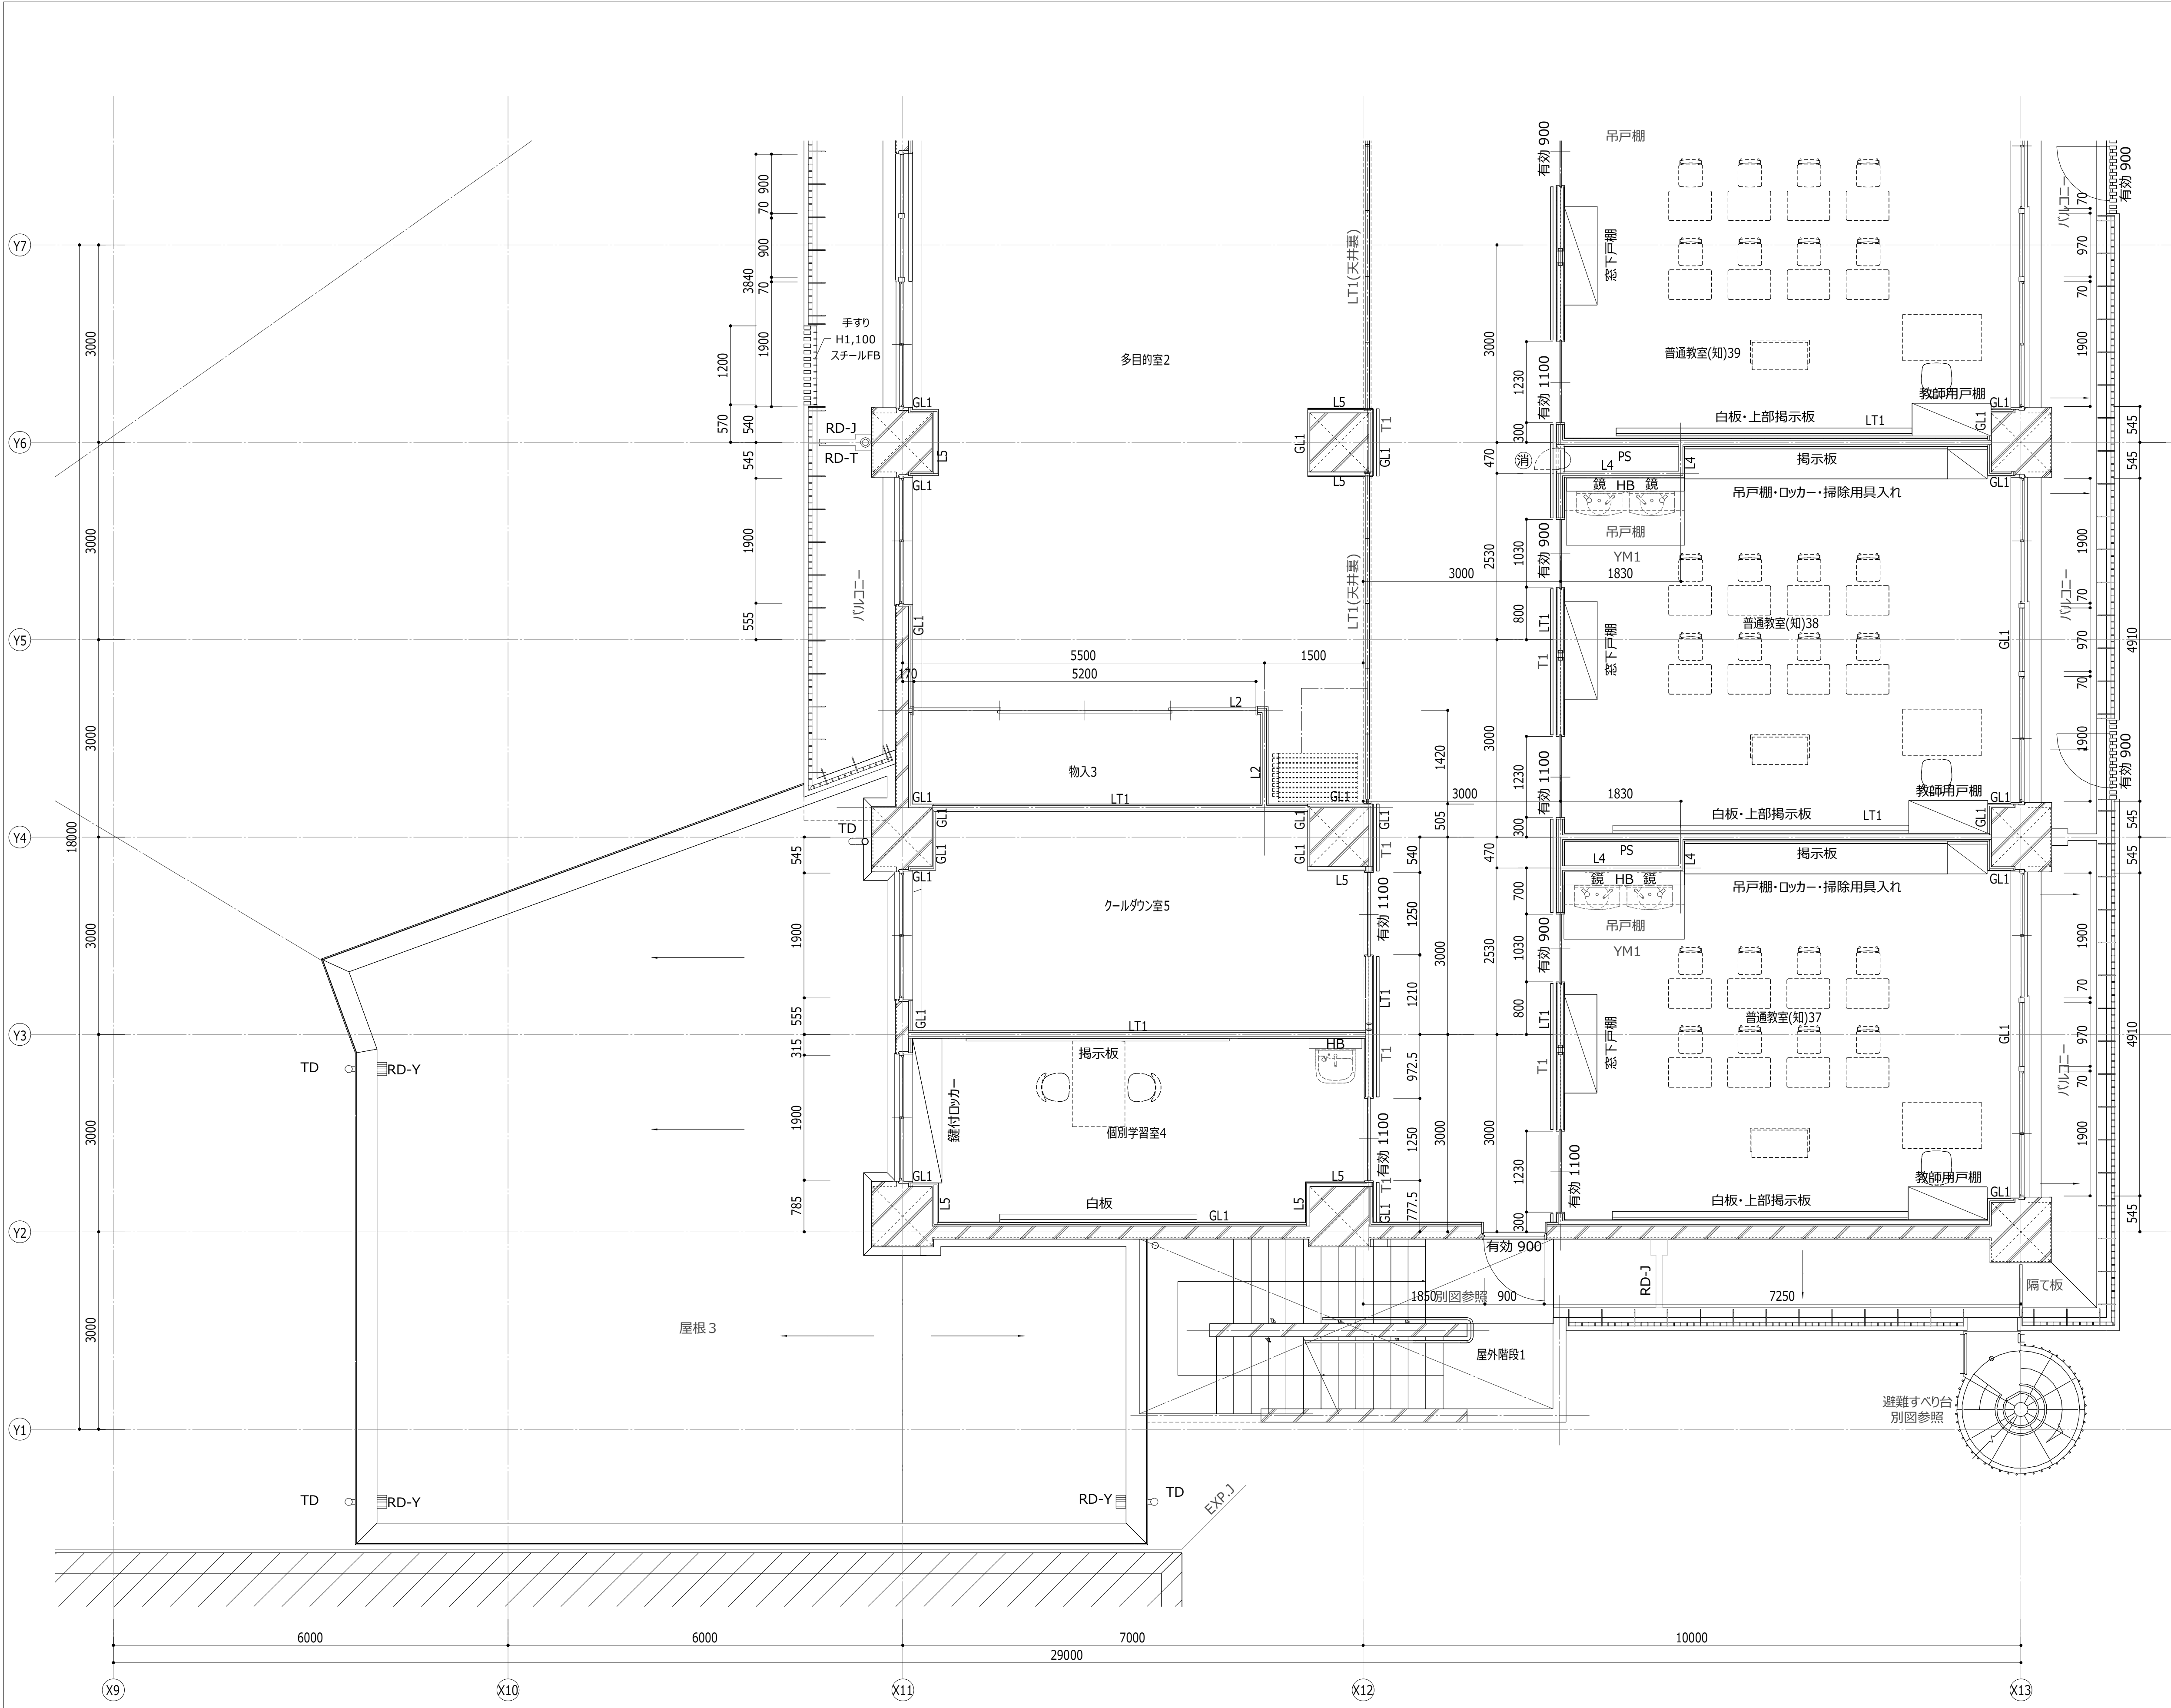

| 凡例・記号                                            |                                                                    |
|--------------------------------------------------|--------------------------------------------------------------------|
| ○CG1                                             | コーナガード 塩ビ                                                          |
| ○CG2                                             | コーナガード アルミ                                                         |
| T1                                               | 手摺 (半硬質樹脂二層成形 抗菌剤・光触媒入)<br>逆三角形(50×33)タイプ 壁付2段                     |
| T2                                               | 手摺 (半硬質樹脂二層成形 抗菌剤・光触媒入)<br>楕円(40×32)タイプ 壁付2段                       |
| T3                                               | 手摺 (半硬質樹脂二層成形 抗菌剤・光触媒入)<br>34Φ丸タイプ 壁付2段                            |
| HB                                               | 配管バック ※Dは特記なき限り150とする                                              |
| P1                                               | ステンレス製グレーチング 溝幅150<br>細目ノンスリップ 縦目タイプ                               |
| P2                                               | 樹脂製グレーチング 溝幅150<br>細目ノンスリップ 縦目タイプ                                  |
| P3                                               | 排水ピット(厨房)                                                          |
| RD-Y                                             | よこ引き用ルーフトレン                                                        |
| RD-T                                             | たて引き用ルーフトレン                                                        |
| RD-J                                             | 中継用ルーフトレン                                                          |
| TD                                               | 壁樋 (特記なき限りカラーV P 1 0 0 φ)                                          |
| 消                                                | 消火器ボックス                                                            |
| 消                                                | 消火栓                                                                |
| 消                                                | 消火栓+消火器(埋込型)                                                       |
| 消                                                | 移動式粉末消火設備 (別途工事)                                                   |
| FH                                               | 屋内用アルミ製 S U S 目地 6 0 0 角 鍵付<br>モルタル充填型フロアパッチ                       |
| MH                                               | マンホール_φ750                                                         |
| YM1                                              | 床見切 S U S 目地棒                                                      |
| YM2                                              | 床見切 御影石                                                            |
| CR                                               | 直付けカーテンレール                                                         |
| 視                                                | 視覚障害者用誘導ブロック                                                       |
| 壁凡例                                              |                                                                    |
| LT1                                              | 防火区画: 1 時間耐火<br>L G S + G B - F t12.5 + G B - F t12.5 (両面、天井裏共)    |
| LT2                                              | 防火区画: 1 時間耐火<br>L G S100 + G B - F t12.5 + G B - F t12.5 (両面、天井裏共) |
| L2                                               | L G S + G B - R t12.5 + G B - R t12.5 (両面、天井裏共)                    |
| L4                                               | L G S + G B - R t12.5 + G B - R t12.5 (片面、天井面まで)                   |
| L5                                               | L G S50 + G B - R t12.5 (片面、天井面まで)                                 |
| L6                                               | L G S100 + G B - R t12.5 + G B - R t12.5 (両面、天井裏共)                 |
| L7                                               | L G S + P W(2) H1800まで + P W(3) H1800以上<br>(片面、天井面まで)              |
| GL1                                              | G B - F t15.0(GL工法)                                                |
| 特記事項                                             |                                                                    |
| ※ 特記のない外壁内部は、硬質発砲ウレタンフォーム t=25吹付 となる             |                                                                    |
| ※ 設備室 (機械室等)、P S、E P S の R C 壁及び柱型はコンクリート 打放しとする |                                                                    |
| ※ Gはグラスウール・充填を示す。                                |                                                                    |
| ※ Sは、GB-St12.5を示す                                |                                                                    |
| ※ Dは断熱材を示す。                                      |                                                                    |
| ※ TDは、天井までを示す                                    |                                                                    |
| ※ 特記のない床レベルは、FL±0とする。                            |                                                                    |


|                                                                                |  |                                     |  |         |  |
|--------------------------------------------------------------------------------|--|-------------------------------------|--|---------|--|
| 内藤・フジ設計共同体                                                                     |  | 紀北支援学校中学校舎棟建築工事                     |  | 図番      |  |
| 京都市左京区田中大塚町 1 8 2<br>一級建築士 神先 誠司 (登録第252129号)<br>一級建築士事務所 京都府知事登録 (06A)第22291号 |  | (主任技術者)<br>一級建築士 山田 俊二 (登録第103136号) |  | 図名      |  |
| 3 階平面詳細図 ( 5 )                                                                 |  | 縮尺                                  |  | 設計日     |  |
|                                                                                |  | A1: 1 / 50<br>A3: 1 / 100           |  | A - 059 |  |



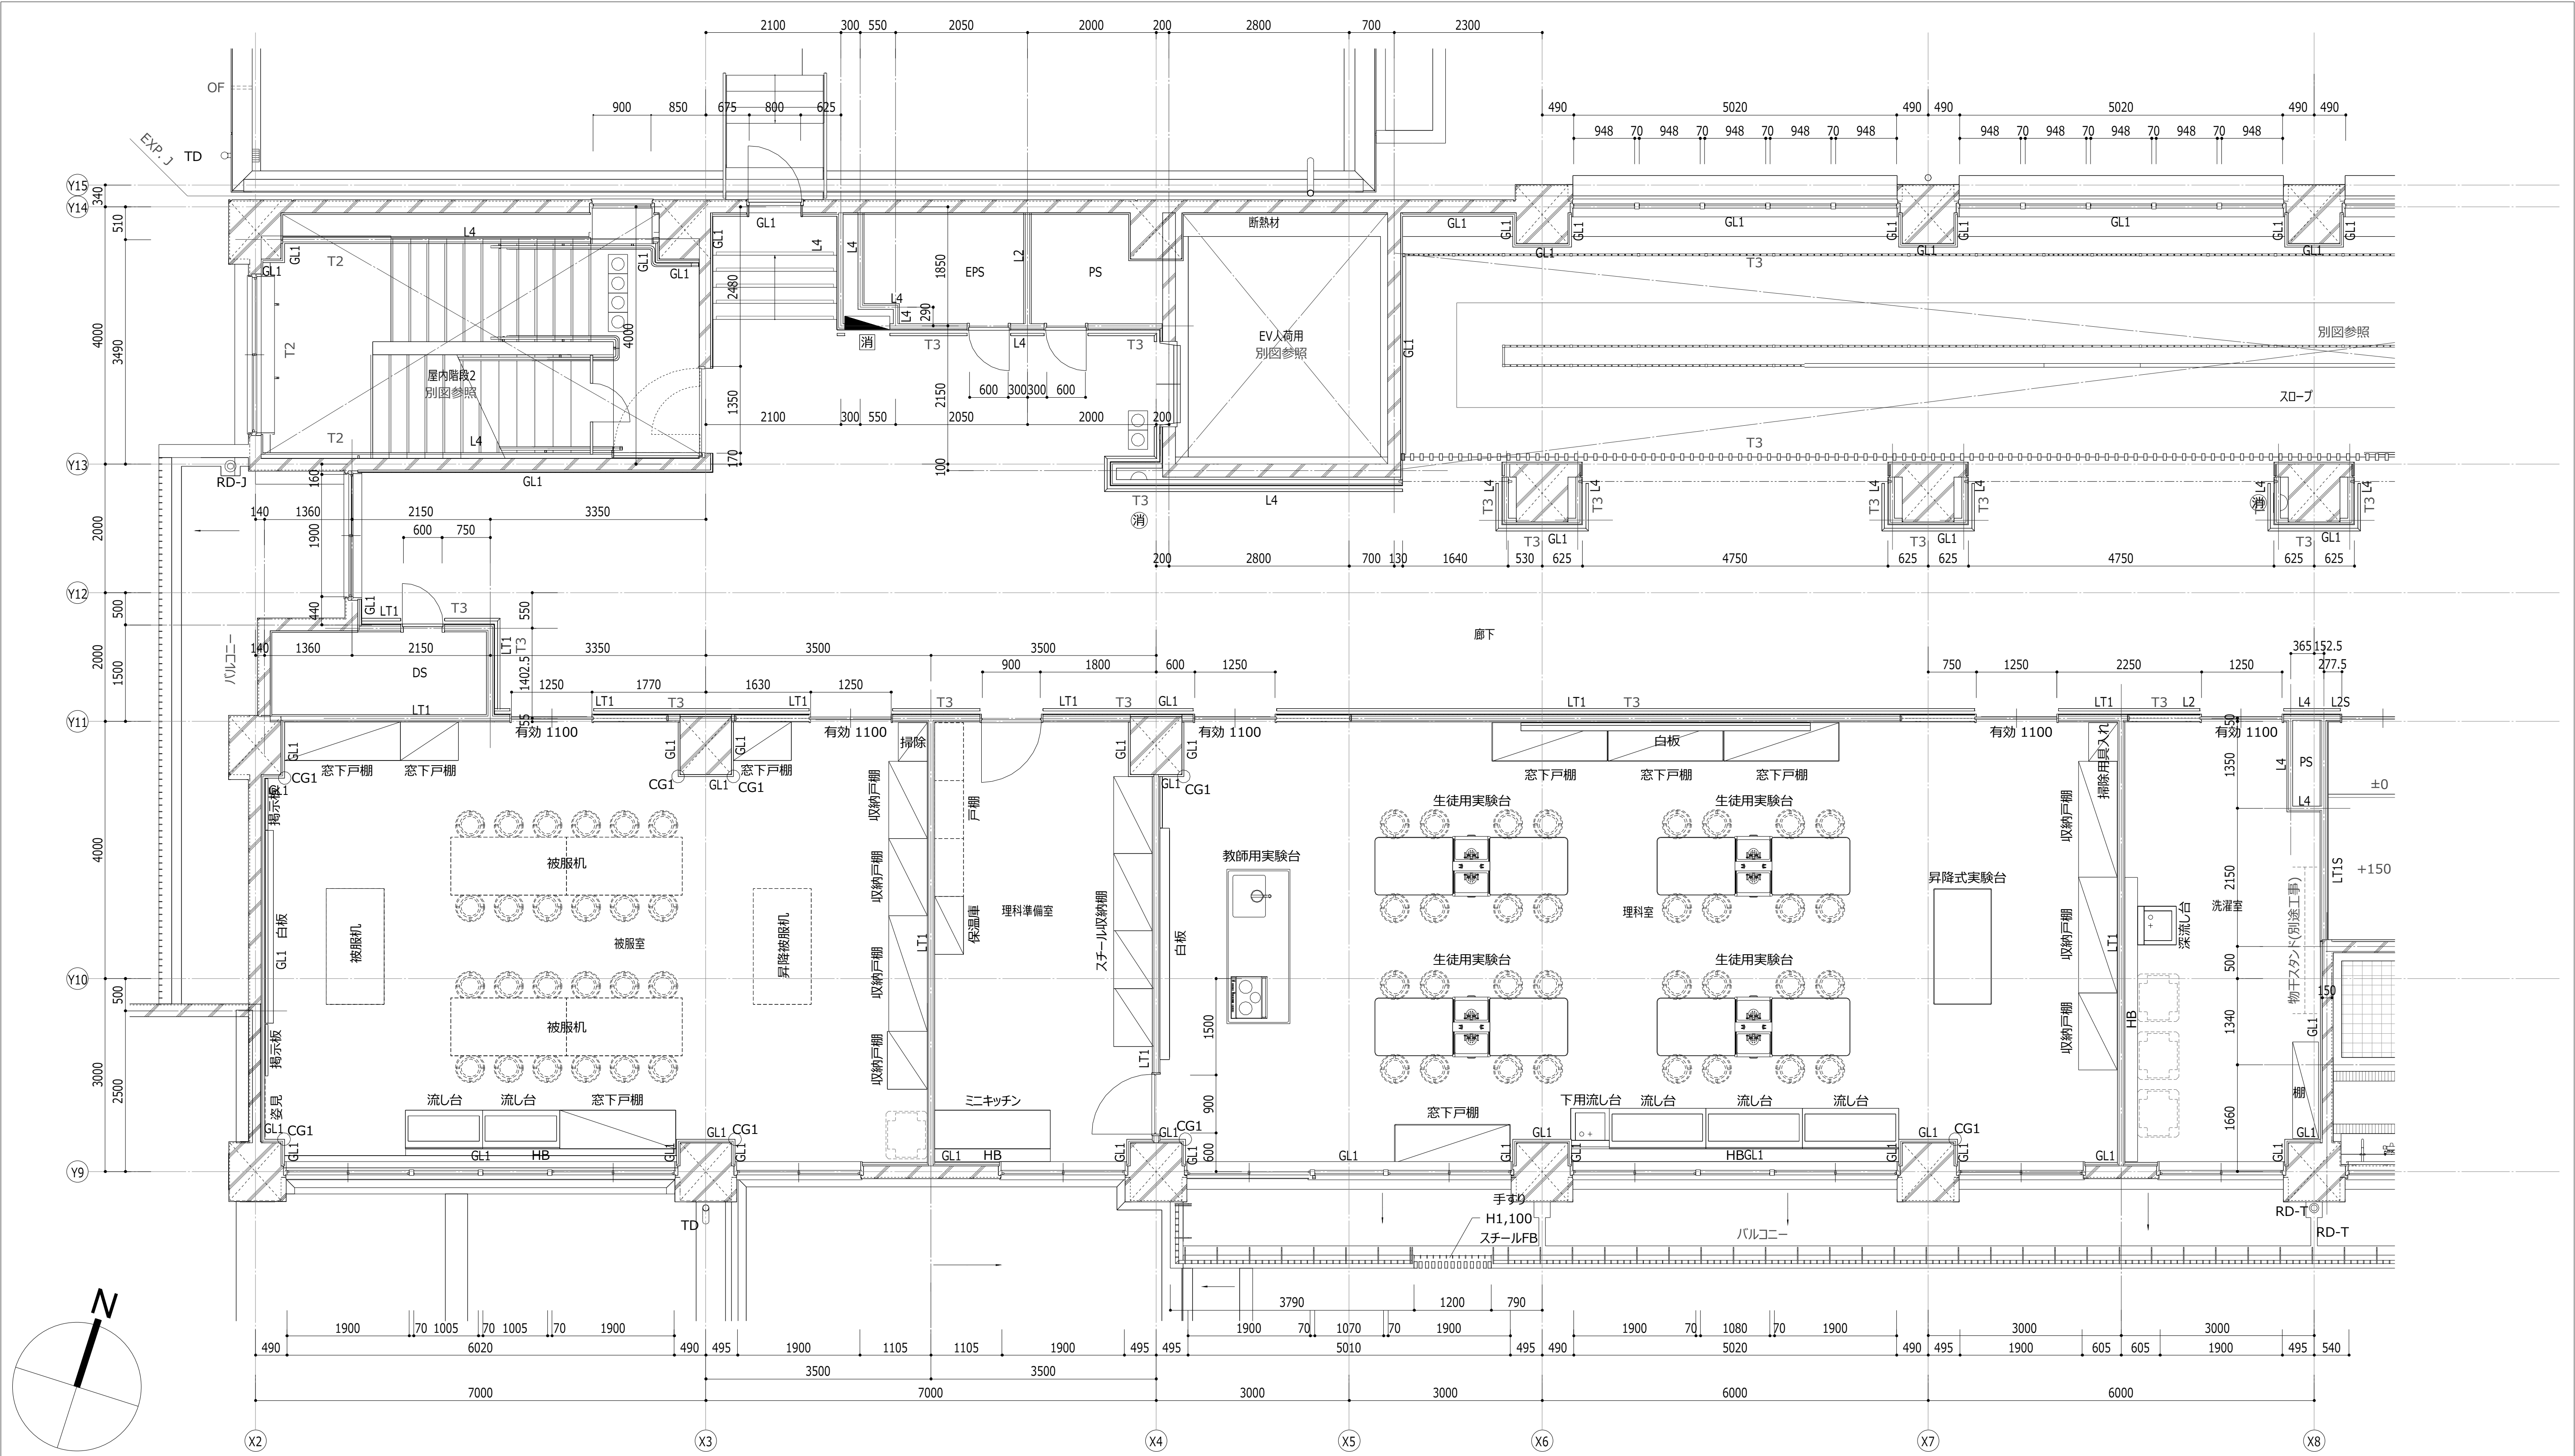


| 凡例・記号 |                         |      |                                      |     |                           |   |                  |     |                                                                              | 特記事項 |                                                                       |   |
|-------|-------------------------|------|--------------------------------------|-----|---------------------------|---|------------------|-----|------------------------------------------------------------------------------|------|-----------------------------------------------------------------------|---|
| ○CG1  | コーナーガード 塩ビ              | P1   | ステンレス製グレーチング 溝幅150<br>細目ノンスリップ 縦目タイプ | TD  | 縦樋 (特記なき限りカラーV P 1 0 0 φ) | 消 | 消火器BOX (埋込型)     | FH  | 屋内用アルミ製SUS目地 6 0 0 角 鍵付<br>モルタル充填型フロアパッチ                                     | L4   | L G S + G B - R t 1 2 . 5 + G B - R t 1 2 . 5 (片面、天井面まで)              | ※ 特記のない外壁内部は、硬質発砲ウレタンフォーム t=25吹付 とする<br>※ 設備室 (機械室等) 、 P S 、 E P S の R C 壁及び柱型はコンクリート打放しとする<br>※ Gはガラスウール・充填を示す。<br>※ Sは、GB-St12.5を示す<br>※ TDは、天井までを示す<br>※ 特記のない床レベルは、FL±0とする。 |
| ○CG2  | コーナーガード アルミ             | P2   | 樹脂製グレーチング 溝幅150<br>細目ノンスリップ 縦目タイプ    | YM1 | 床見切 S U S 目地棒             | 消 | 消火栓              | MH  | マンホール_φ750                                                                   | L5   | L G S 5 0 + G B - R t 1 2 . 5 (片面、天井面まで)                              |   |
| T1    | 手摺 (半硬質樹脂二層成形 抗菌剤・光触媒入) | RD-Y | よこ引き用ルーフトレン                          | YM2 | 床見切 御影石                   | 消 | 消火栓+消火器(埋込型)     | LT1 | 防火区画: 1時間耐火<br>L G S + G B - F t 1 2 . 5 + G B - F t 1 2 . 5 (両面、天井裏共)       | L6   | L G S 1 0 0 + G B - R t 1 2 . 5 + G B - R t 1 2 . 5<br>(両面、天井裏共)      |   |
| T2    | 手摺 (半硬質樹脂二層成形 抗菌剤・光触媒入) | RD-T | たて引き用ルーフトレン                          | CR  | カーテンレール                   | 消 | 移動式粉末消火設備 (別途工事) | LT2 | 防火区画: 1時間耐火<br>L G S 1 0 0 + G B - F t 1 2 . 5 + G B - F t 1 2 . 5 (両面、天井裏共) | L7   | L G S + P W ( 2 ) H 1 8 0 0 まで + P W ( 3 ) H 1 8 0 0 以上<br>(片面、天井面まで) |   |
| T3    | 手摺 (半硬質樹脂二層成形 抗菌剤・光触媒入) | RD-J | 中継用ルーフトレン                            | HB  | 配管バック ※Dは特記なき限り150とする     | 消 | 視覚障害者用誘導ブロック     | L2  | L G S + G B - R t 1 2 . 5 + G B - R t 1 2 . 5 (両面、天井裏共)                      | GL1  | G B - F t 1 5 . 0 (GL工法)                                              |   |

| |
|---|
| |
|---|

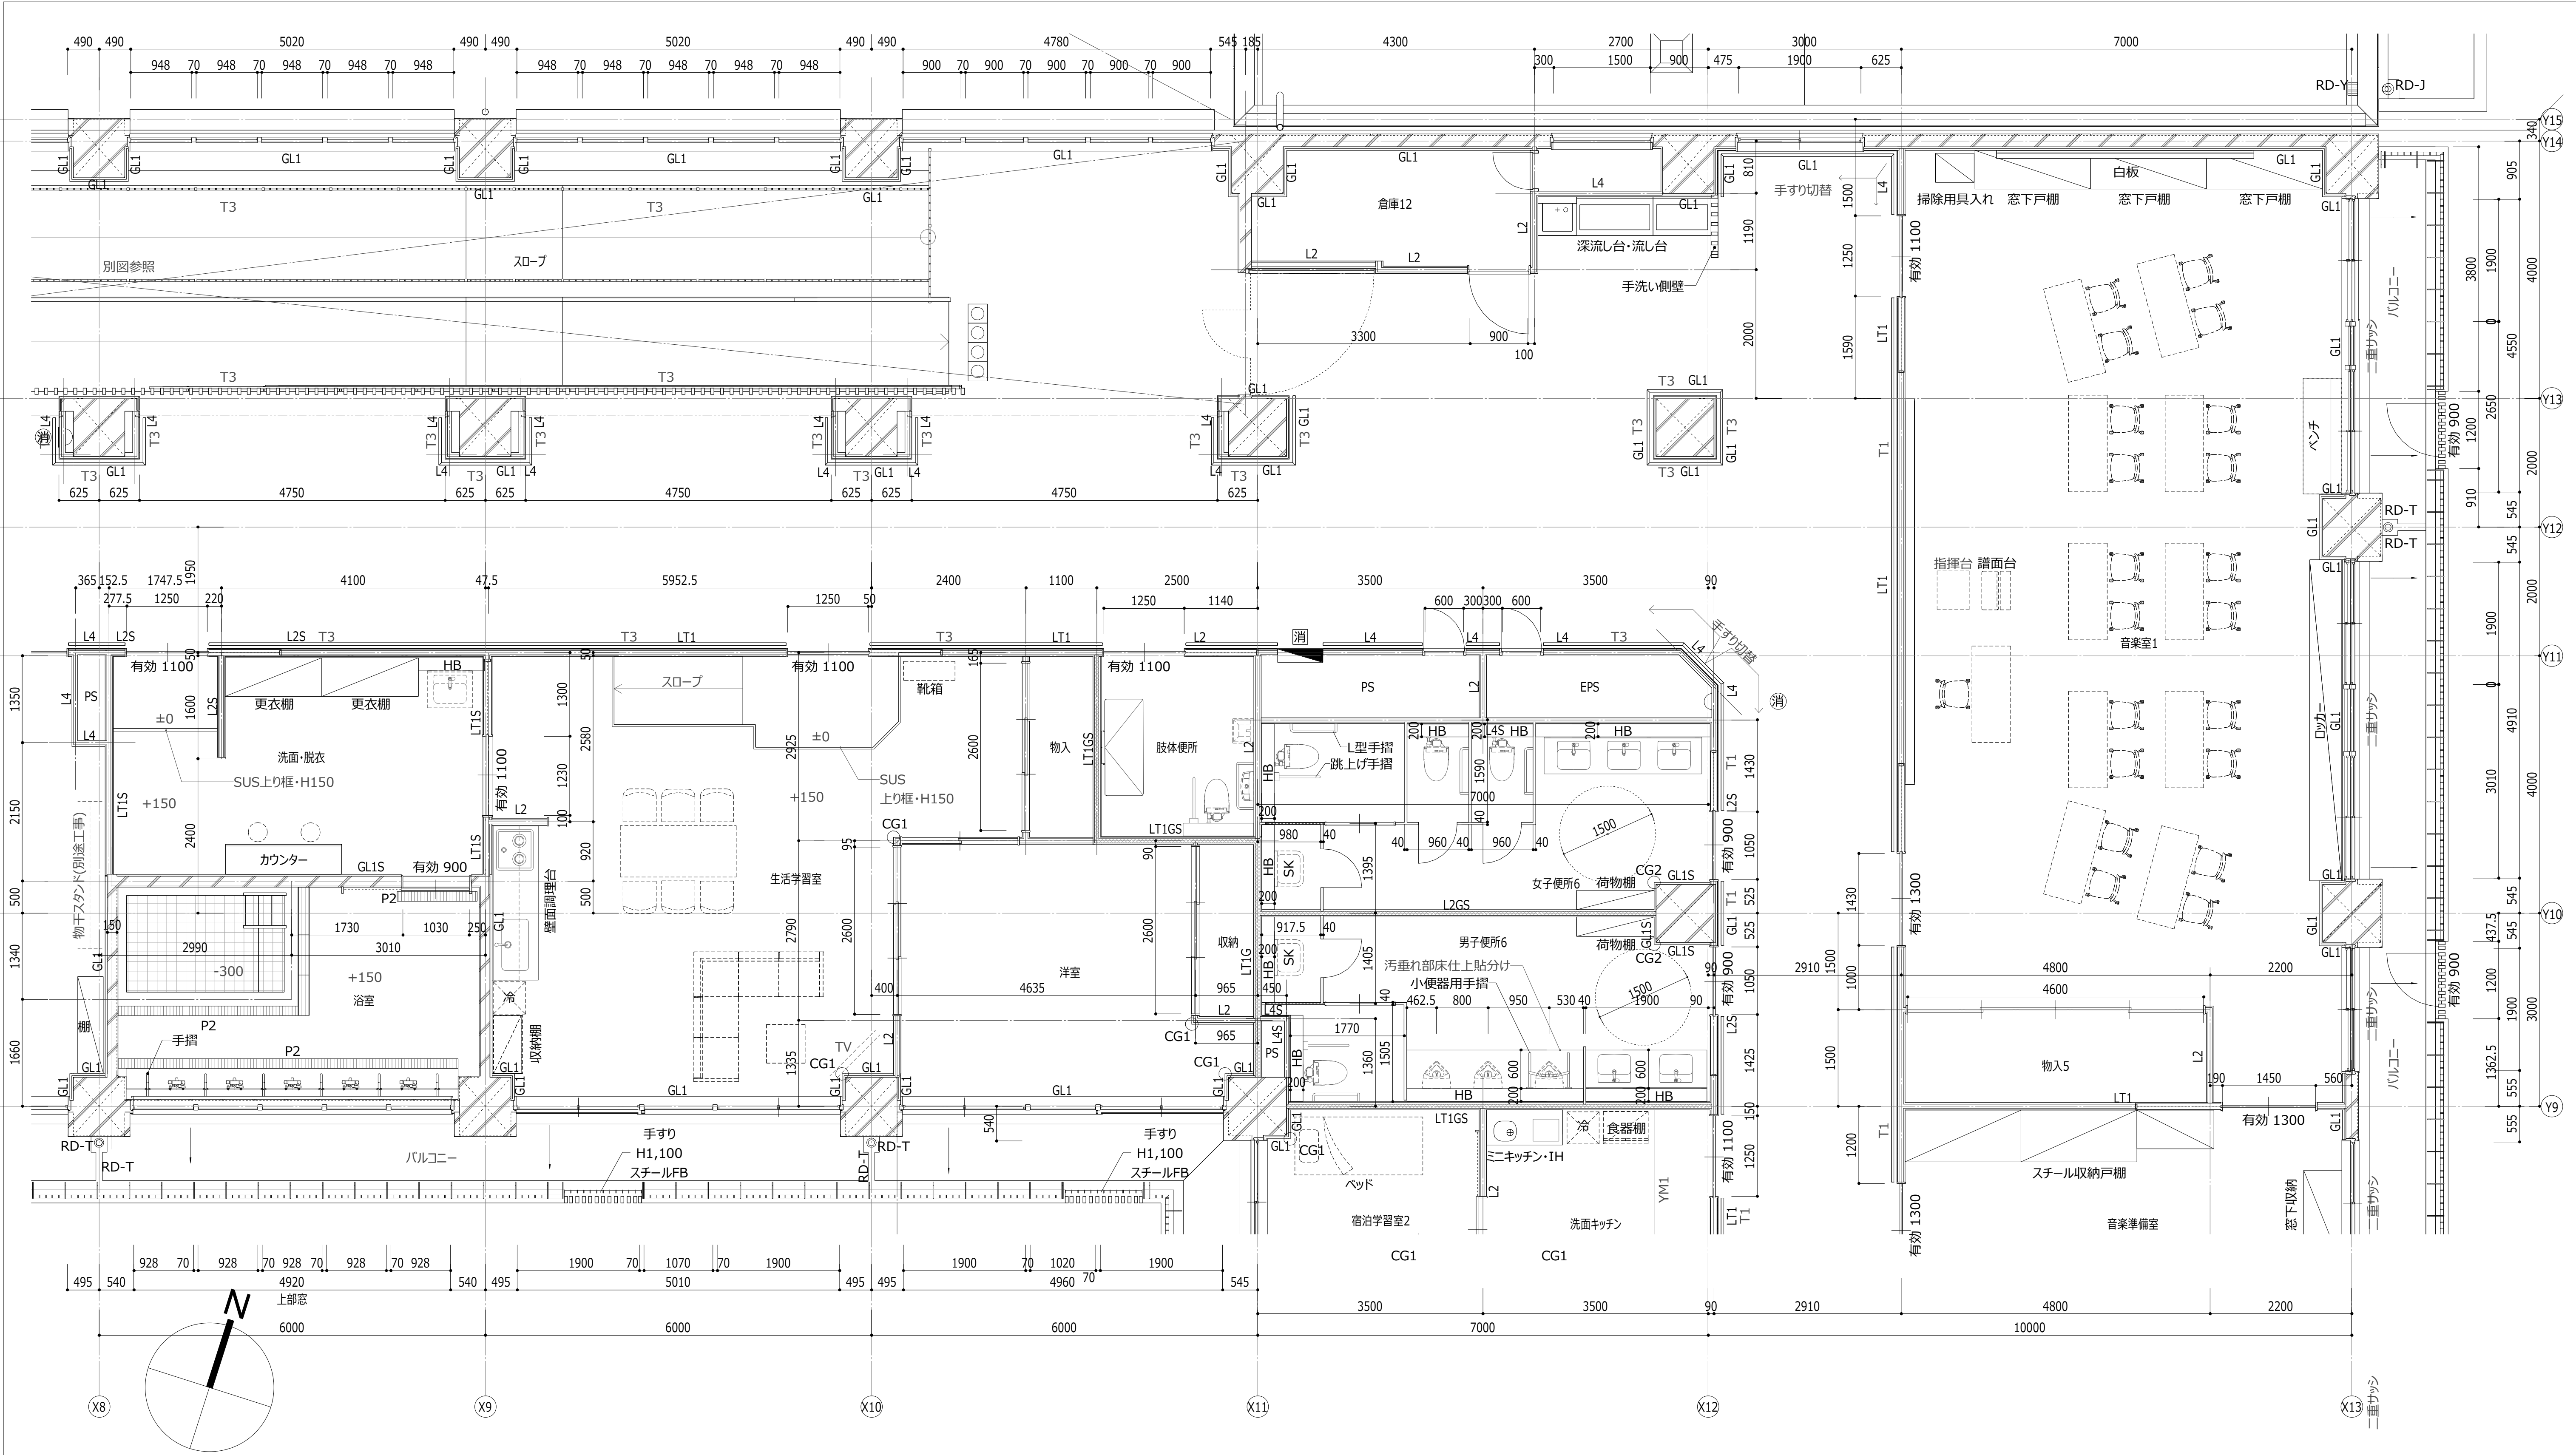

| 凡例・記号 |                         |      |                                      |     |                           |   |                  |      |                                                                               | 特記事項 |                                                                    |   |
|-------|-------------------------|------|--------------------------------------|-----|---------------------------|---|------------------|------|-------------------------------------------------------------------------------|------|--------------------------------------------------------------------|---|
| ○CG1  | コーナーガード 塩ビ              | P1   | ステンレス製グレーチング 溝幅150<br>細目ノンスリップ 縦目タイプ | TD  | 縦樋 (特記なき限りカラーV P 1 0 0 φ) | 消 | 消火器BOX (埋込型)     | FH   | 屋内用アルミ製 SUS 目地 6 0 0 角 鍵付<br>モルタル充填型フロアパッチ                                    | L4   | L G S + G B - R t 1 2 . 5 + G B - R t 1 2 . 5 (片面、天井面まで)           | ※ 特記のない外壁内部は、硬質発砲ウレタンフォーム t=25吹付 とする<br>※ 設備室 (機械室等) 、 P S 、 E P S の R C 壁及び柱型はコンクリート打放しとする<br>※ Gはガラスウール・充填を示す。<br>※ Sは、GB-St12.5を示す<br>※ TDは、天井までを示す<br>※ 特記のない床レベルは、FL±0とする。 |
| ○CG2  | コーナーガード アルミ             | P2   | 樹脂製グレーチング 溝幅150<br>細目ノンスリップ 縦目タイプ    | YM1 | 床見切 S U S 目地棒             | 消 | 消火栓              | (MH) | マンホール_φ750                                                                    | L5   | L G S 5 0 + G B - R t 1 2 . 5 (片面、天井面まで)                           |   |
| T1    | 手摺 (半硬質樹脂二層成形 抗菌剤・光触媒入) | RD-Y | よこ引き用ルーフトレン                          | YM2 | 床見切 御影石                   | 消 | 消火栓+消火器(埋込型)     | LT1  | 防火区画: 1 時間耐火<br>L G S + G B - F t 1 2 . 5 + G B - F t 1 2 . 5 (両面、天井裏共)       | L6   | L G S 1 0 0 + G B - R t 1 2 . 5 + G B - R t 1 2 . 5 (両面、天井裏共)      |   |
| T2    | 手摺 (半硬質樹脂二層成形 抗菌剤・光触媒入) | RD-T | たて引き用ルーフトレン                          | CR  | カーテンレール                   | 消 | 移動式粉末消火設備 (別途工事) | LT2  | 防火区画: 1 時間耐火<br>L G S 1 0 0 + G B - F t 1 2 . 5 + G B - F t 1 2 . 5 (両面、天井裏共) | L7   | L G S + P W ( 2 ) H 1 8 0 0 まで + P W ( 3 ) H 1 8 0 0 以上 (片面、天井面まで) |   |
| T3    | 手摺 (半硬質樹脂二層成形 抗菌剤・光触媒入) | RD-J | 中継用ルーフトレン                            | HB  | 配管バック ※ Dは特記なき限り150とする    | 消 | 視覚障害者用誘導ブロック     | L2   | L G S + G B - R t 1 2 . 5 + G B - R t 1 2 . 5 (両面、天井裏共)                       | GL1  | G B - F t 1 5 . 0 (GL工法)                                           |   |
|       |                         |      |                                      |     |                           |   |                  |      |                                                                               |      |                                                                    |   |

| |
|---|
| |
|---|

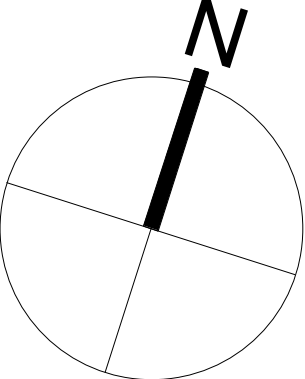

| 壁凡例 |                                                            |
|-----|------------------------------------------------------------|
| LT1 | 防火区画：1 時間耐火<br>LGS + GB - Ft12.5 + GB - Ft12.5（両面、天井裏共）    |
| LT2 | 防火区画：1 時間耐火<br>LGS100 + GB - Ft12.5 + GB - Ft12.5（両面、天井裏共） |
| L2  | LGS + GB - Rt12.5 + GB - Rt12.5（両面、天井裏共）                   |
| L4  | LGS + GB - Rt12.5 + GB - Rt12.5（片面、天井面まで）                  |
| L5  | LGS50 + GB - Rt12.5（片面、天井面まで）                              |
| L6  | LGS100 + GB - Rt12.5 + GB - Rt12.5（両面、天井裏共）                |
| L7  | LGS + PW(2) H1800まで + PW(3) H1800以上<br>（片面、天井面まで）          |
| GL1 | GB - Ft15.0(GL工法)                                          |

**特記事項**

- ※ 特記のない外壁内部は、硬質発砲ウレタンフォーム t=25吹付とする
- ※ 設備室（機械室等）、P・S、E・P・SのR・C壁及び柱型はコンクリート打放しとする
- ※ Gはグラスウール・充填を示す。
- ※ Sは、GB-St12.5を示す
- ※ Dは断熱材を示す。
- ※ TDは、天井までを示す
- ※ 特記のない床レベルは、FL±0とする。



| |
|---|
| |</ |
|---|

|   |  |  |  |  |  |  |  |  |  |   |  |  |  |  |  |  |  |  |  |
|---|--|--|--|--|--|--|--|--|--|---|--|--|--|--|--|--|--|--|--|
| <div><div><div>4F<br/>女子便所6</div><div><p>2500<br/>7000<br/>7090<br/>2000<br/>90<br/>X11 X12<br/>- A -</p></div></div><div><div><div>4F<br/>女子便所6</div><div><p>3000<br/>Y10 Y9<br/>- B -</p></div></div><div><div><div>4F<br/>女子便所6</div><div><p>2000<br/>6640<br/>X12<br/>- C -</p></div></div><div><div><div>4F<br/>女子便所6</div><div><p>3000<br/>Y9 Y10<br/>- D -</p></div></div></div><div><div><div>4F<br/>女子便所6</div><div><p>2500<br/>7000<br/>7090<br/>2000<br/>90<br/>X11 X12<br/>- A -</p></div></div><div><div><div>4F<br/>女子便所6</div><div><p>3005<br/>Y10 Y11<br/>- B -</p></div></div><div><div><div>4F<br/>女子便所6</div><div><p>2000<br/>7000<br/>7090<br/>90<br/>X12 X11<br/>- C -</p></div></div><div><div><div>4F<br/>女子便所6</div><div><p>3005<br/>Y10 Y11<br/>- D -</p></div></div></div><div><div><div>4F<br/>肢体便所</div><div><p>2500<br/>X11<br/>- A -</p></div></div><div><div><div>4F<br/>肢体便所</div><div><p>50<br/>2875<br/>2925<br/>Y11<br/>- B -</p></div></div><div><div><div>4F<br/>肢体便所</div><div><p>2500<br/>X11<br/>- C -</p></div></div><div><div><div>4F<br/>肢体便所</div><div><p>2875<br/>2925<br/>50<br/>Y11<br/>- D -</p></div></div></div></div></div></div></div></div></div></div></div></div> |  |  |  |  |  |  |  |  |  | <div><div><div>4F<br/>洗面キッチン-A1</div><div><p>2500<br/>3500<br/>3590<br/>2000<br/>90<br/>X12<br/>- A -</p></div></div><div><div><div>4F<br/>洗面キッチン-A1</div><div><p>2575<br/>Y9<br/>- B -</p></div></div><div><div><div>4F<br/>洗面キッチン-A1</div><div><p>90<br/>3500<br/>3590<br/>2000<br/>X12<br/>- C -</p></div></div><div><div><div>4F<br/>洗面キッチン-A1</div><div><p>1500<br/>4500<br/>3000<br/>Y8 Y9<br/>- D -</p></div></div></div><div><div><div>4F<br/>洗面キッチン-A2</div><div><p>2500<br/>3500<br/>3590<br/>2000<br/>90<br/>X12<br/>- A -</p></div></div><div><div><div>4F<br/>洗面キッチン-A2</div><div><p>2625<br/>Y6<br/>- B -</p></div></div><div><div><div>4F<br/>洗面キッチン-A2</div><div><p>90<br/>3500<br/>3590<br/>2000<br/>X12<br/>- C -</p></div></div><div><div><div>4F<br/>洗面キッチン-A2</div><div><p>3000<br/>4500<br/>1500<br/>Y6 Y7<br/>- D -</p></div></div></div></div></div></div></div></div></div> |  |  |  |  |  |  |  |  |  |
|   |  |  |  |  |  |  |  |  |  |   |  |  |  |  |  |  |  |  |  |
|   |  |  |  |  |  |  |  |  |  |   |  |  |  |  |  |  |  |  |  |
| 天井仕上凡例 |                                           |
|--------|-------------------------------------------|
| A      | DR (1)                                    |
| B      | GB-D                                      |
| C      | GB-D (K)                                  |
| D      | GB-Rの上、CL (2)                             |
| E      | EP-G                                      |
| F      | ABの上、EP-G                                 |
| G      | FK (2)                                    |
| H      | バスパネル                                     |
| I      | 杉板 t 10 上小節 (紀州材)羽目板貼W150<br>WP 塗装品 (準不燃) |
| J      | 木製ルーバー (紀州材) 50×100@200木目                 |
| K      | 木製ルーバー (紀州材) 25×100@150木目                 |
| L      | 軽量天井                                      |
| M      | 可とう形外装薄塗材E                                |
| N      | 桧板 t12 WP塗                                |
| O      | スバンドレル                                    |
| CR     | 直付けカーテンレール                                |
| CBX    | カーテンボックス                                  |
| SBX    | スクリーンボックス                                 |
|        |                                           |

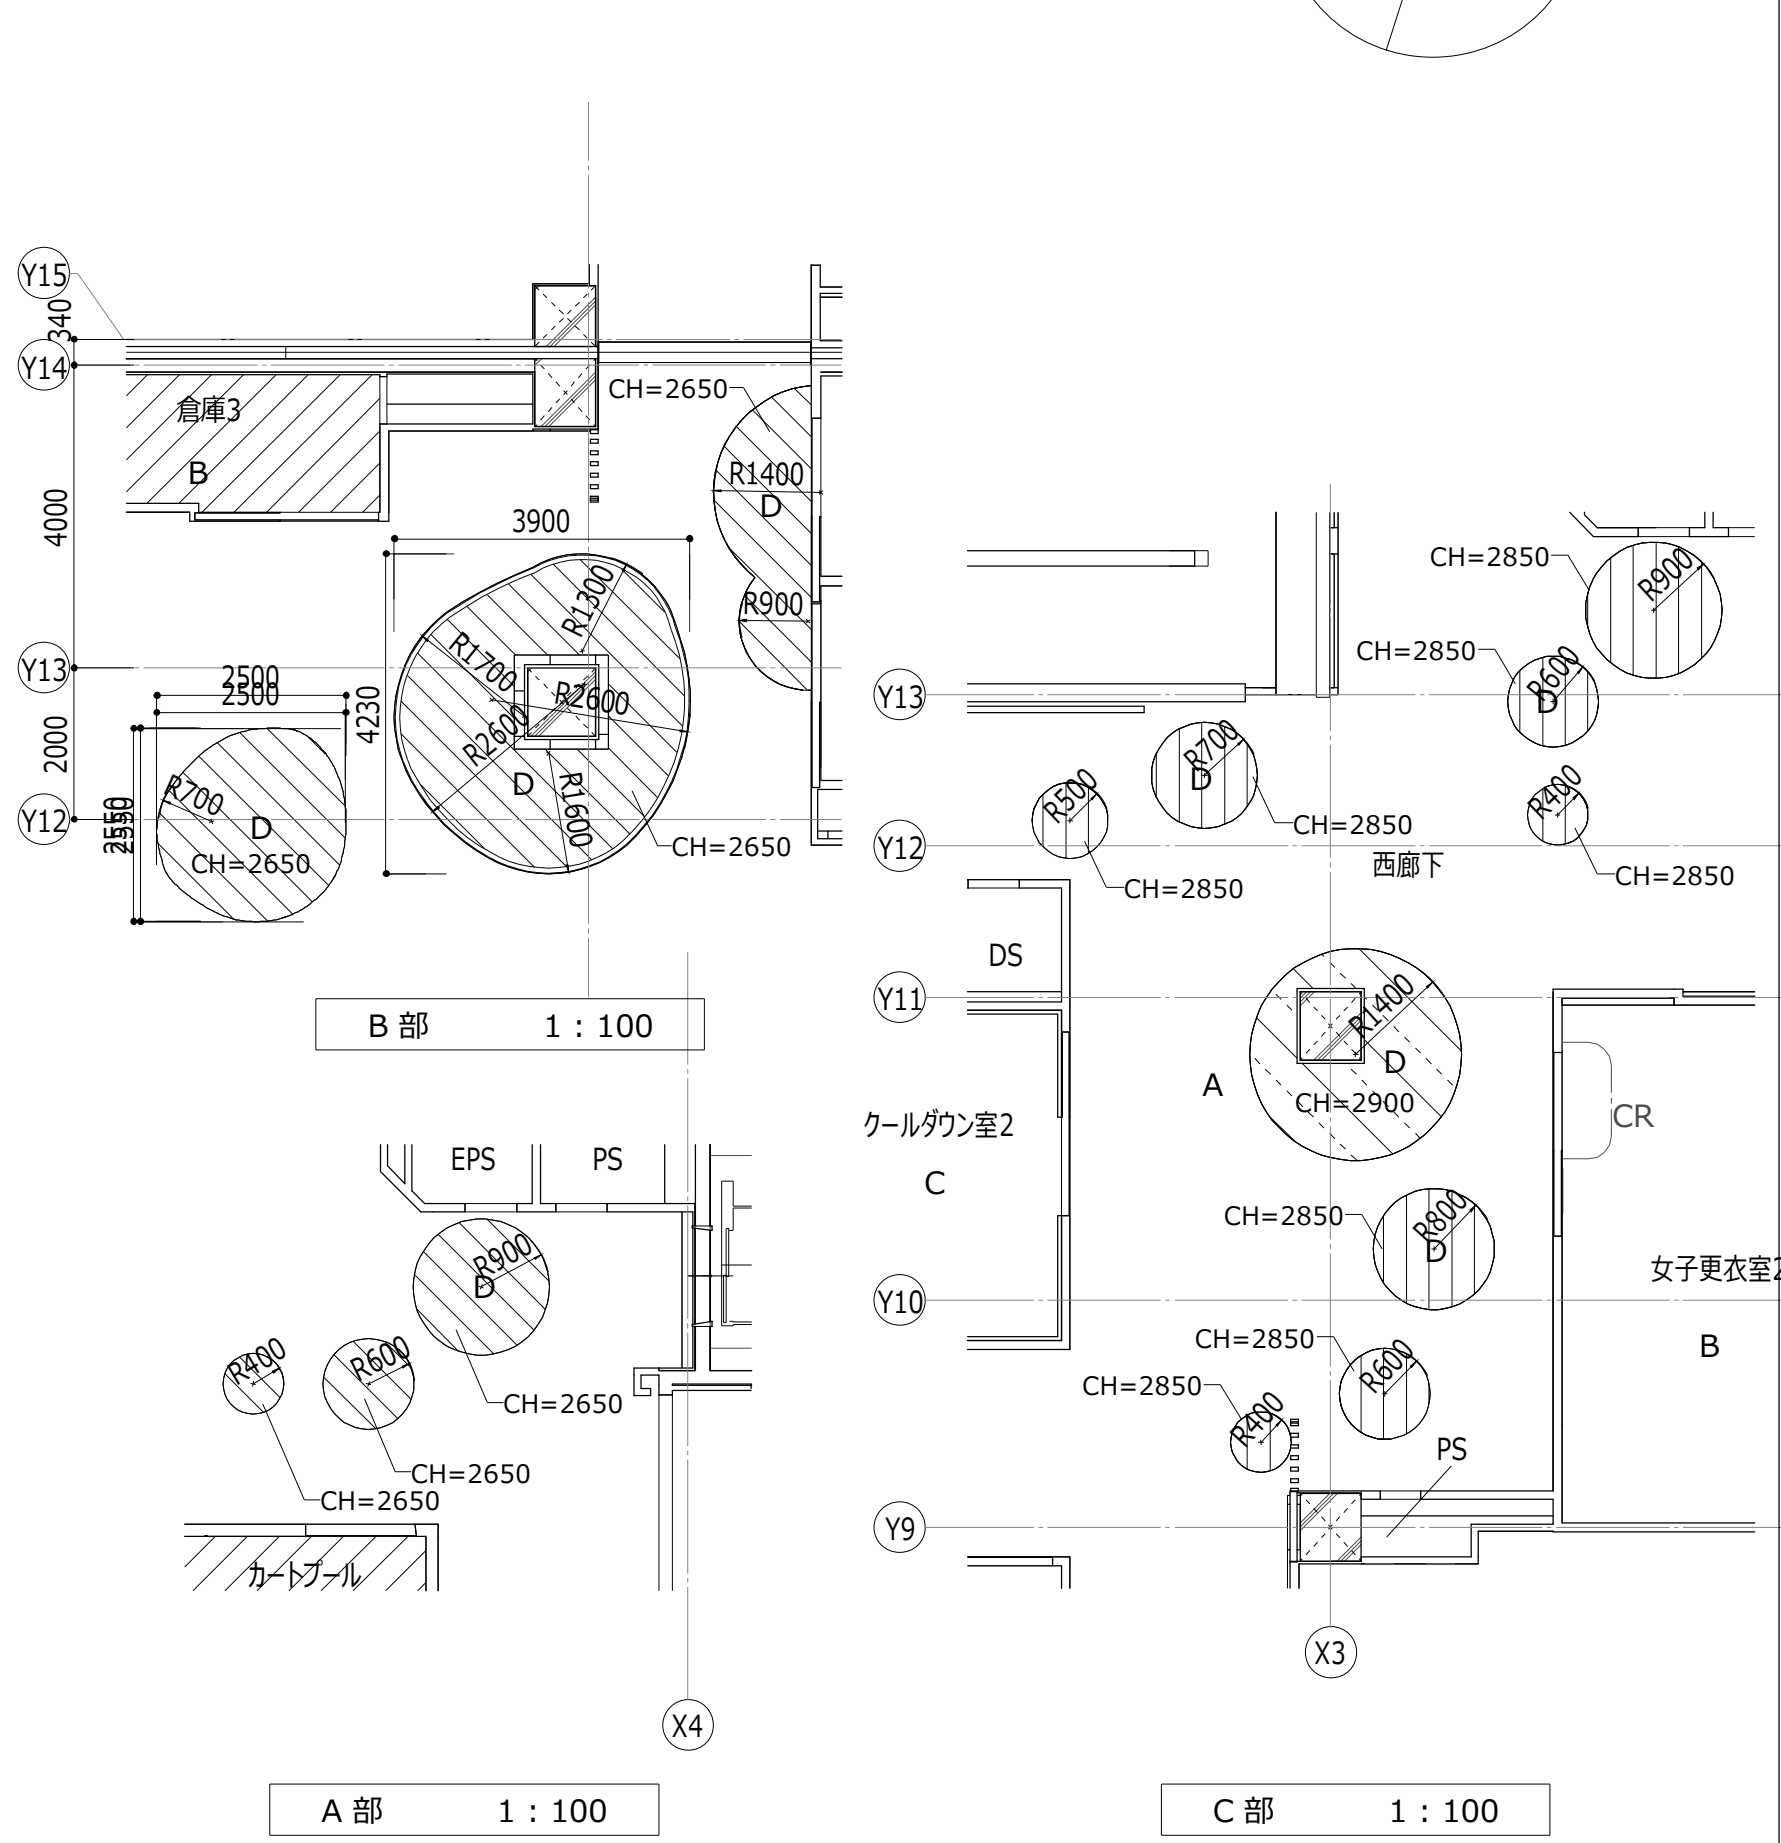
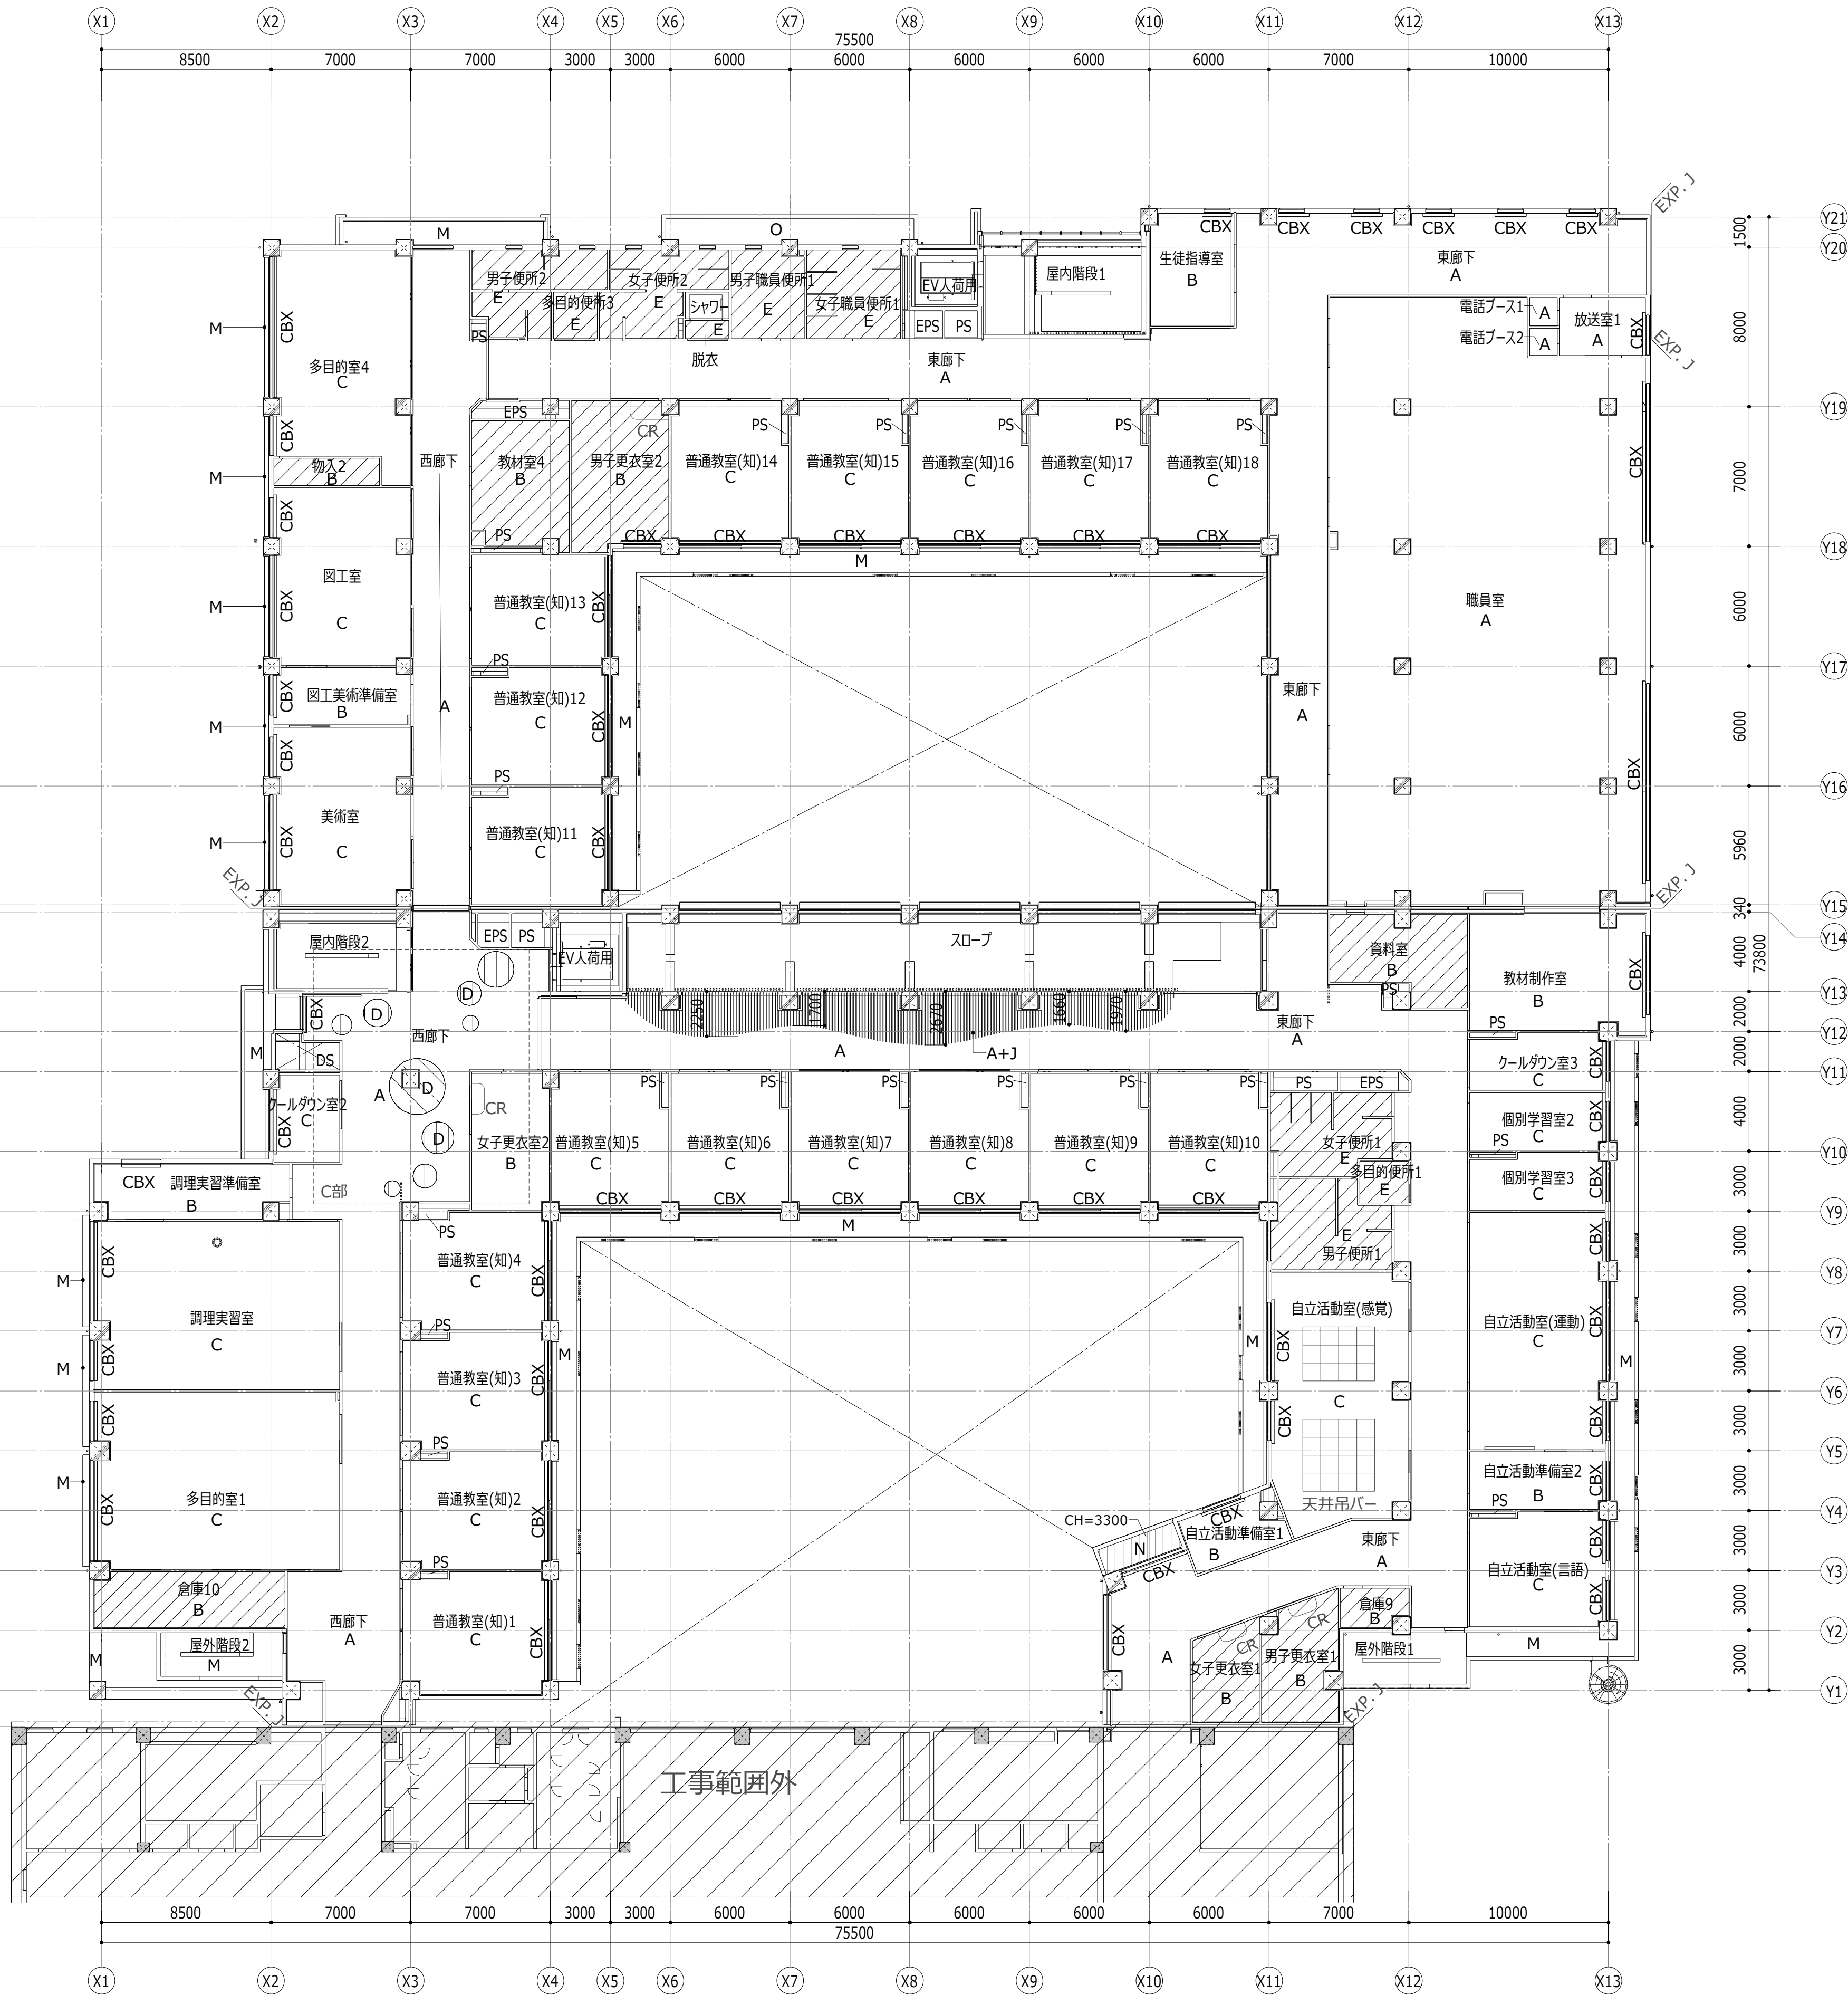
特記なきはCH=2,700とする。

|                                                                              |                            |                                               |
|------------------------------------------------------------------------------|----------------------------|-----------------------------------------------|
| (一級建築士 登録第160462号)<br>(構造設計一級建築士 第4071号)<br>藤田 貴司                            | 工事名 <b>紀北支援学校中学校舎棟建築工事</b> | 図番                                            |
| 【構造関係規定に関わる部分に適合する】<br><br>(一級建築士 登録第361974号)<br>(設備設計一級建築士 第5999号)<br>山本 篤史 | 図 名 <b>1 階天井伏図</b>         | 縮 尺<br>A1: 1/200<br>A3: 1/400<br>設計日<br>A-066 |
| 【設備関係規定に関わる部分に適合する】                                                          |                            |                                               |

北校舎棟工事  
Y17  
Y16  
Y15  
Y14  
Y13  
Y12  
Y11  
Y10  
Y9  
Y8  
Y7  
Y6  
Y5  
Y4  
Y3  
Y2  
Y1  
Y21  
Y20  
Y19  
Y18  
Y17  
Y16  
Y15  
Y14  
Y13  
Y12  
Y11  
Y10  
Y9  
Y8  
Y7  
Y6  
Y5  
Y4  
Y3  
Y2  
Y1



中校舎棟工事  
Y10  
Y9  
Y8  
Y7  
Y6  
Y5  
Y4  
Y3  
Y2  
Y1




既存建物  
中校舎棟工事




| 天井仕上凡例 |                                            | 折り上げ天井            |         |
|--------|--------------------------------------------|-------------------|---------|
| A      | DR (1)                                     |                   | CH=2500 |
| B      | GB-D                                       |                   | CH=2650 |
| C      | GB-D (K)                                   |                   | CH=2800 |
| D      | GB-Rの上、CL (2)                              |                   | CH=2850 |
| E      | EP-G                                       |                   | CH=2900 |
| F      | ABの上、EP-G                                  |                   | CH=3000 |
| G      | FK (2)                                     |                   | CH=3100 |
| H      | バスパネル                                      |                   | CH=3760 |
| I      | 杉板 t 10 上小節 (紀州材)羽目板貼W150<br>W P 塗装品 (準不燃) |                   | CH=3800 |
| J      | 木製ルーバー (紀州材) 50×100@200木目                  |                   | CH=3900 |
| K      | 木製ルーバー (紀州材) 25×100@150木目                  |                   | CH=5500 |
| L      | 軽量天井                                       | 特記なきはCH=2,700とする。 |         |
| M      | 可とう形外装薄塗材E                                 |                   |         |
| N      | 桧板 t12 WP塗                                 |                   |         |
| O      | スバンドレル                                     |                   |         |
| CR     | 直付けカーテンレール                                 |                   |         |
| CBX    | カーテンボックス                                   |                   |         |
| SBX    | スクリーンボックス                                  |                   |         |
|        |                                            |                   |         |




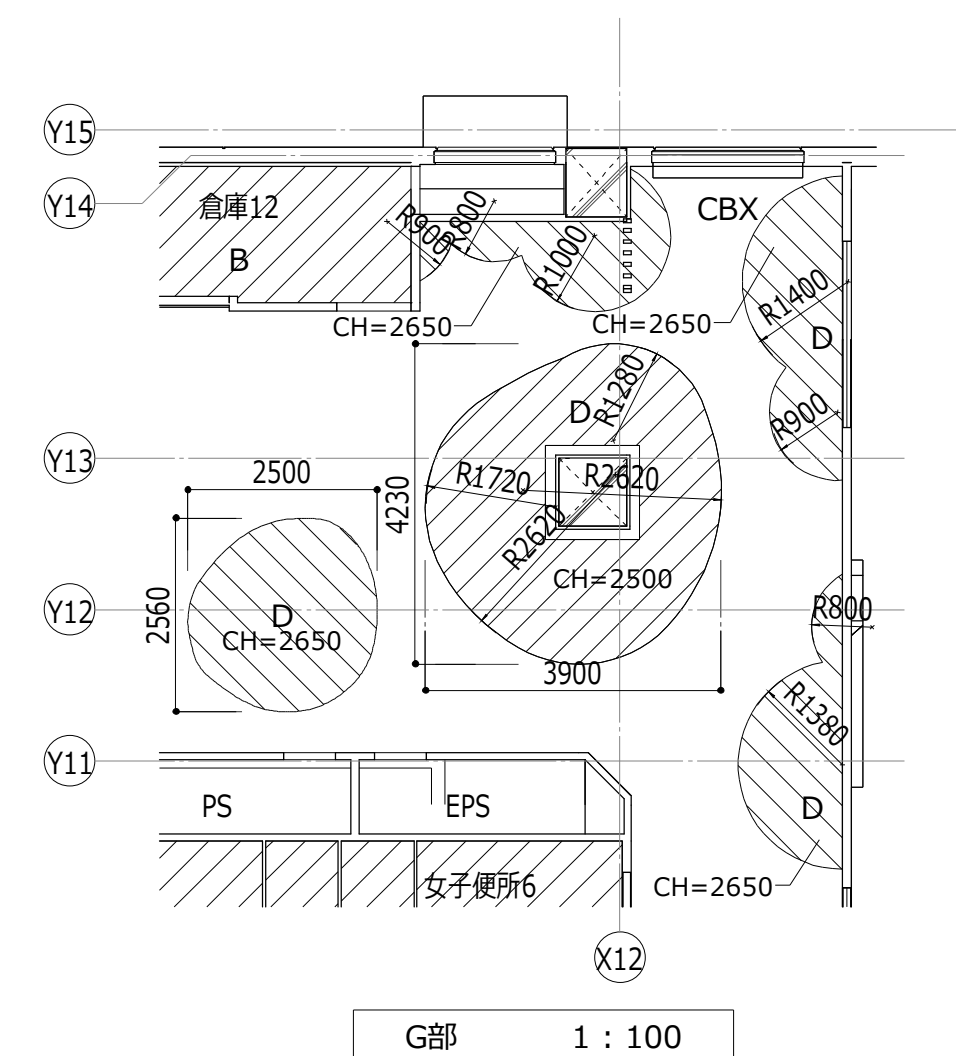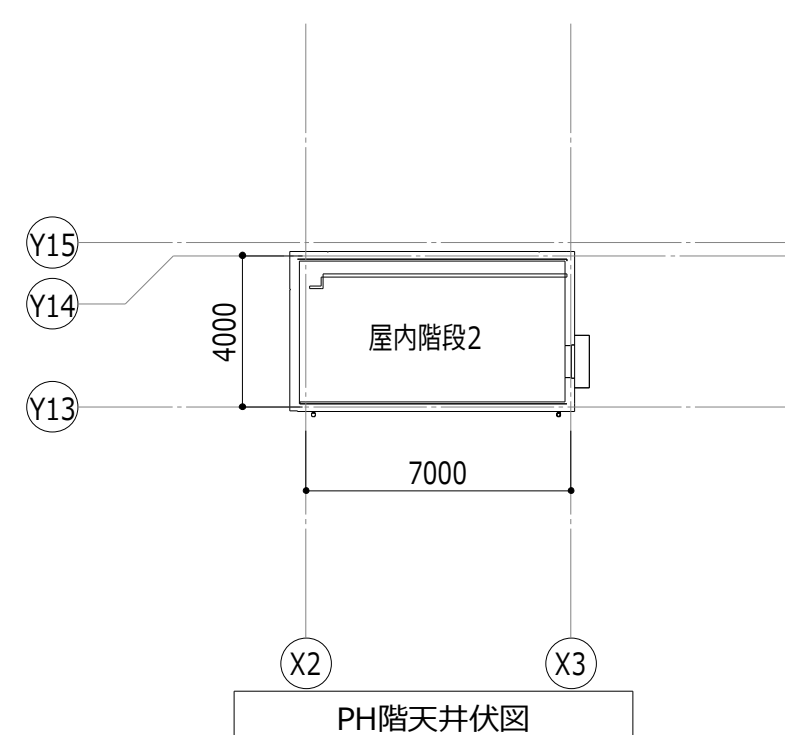

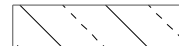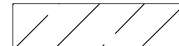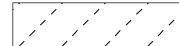
| 天 井 仕 上 凡 例 |                                           | 折り上げ天井                                                                                |         |
|-------------|-------------------------------------------|---------------------------------------------------------------------------------------|---------|
| A           | DR (1)                                    |  | CH=2500 |
| B           | GB-D                                      |  | CH=2650 |
| C           | GB-D (K)                                  |  | CH=2800 |
| D           | GB-Rの上、CL (2)                             |  | CH=2850 |
| E           | EP-G                                      |  | CH=2900 |
| F           | ABの上、EP-G                                 |  | CH=3000 |
| G           | FK (2)                                    |  | CH=3100 |
| H           | バスパネル                                     |  | CH=3760 |
| I           | 杉板 t 10 上小節 (紀州材)羽目板貼W150<br>WP 塗装品 (準不燃) |  | CH=3800 |
| J           | 木製ルーバー ( 紀 州 材 ) 50×100@200木目             |  | CH=3900 |
| K           | 木製ルーバー ( 紀 州 材 ) 25×100@150木目             |  | CH=5500 |
| L           | 軽量天井                                      | 特記なきはCH=2,700とする。                                                                     |         |
| M           | 可とう形外装薄塗材E                                |                                                                                       |         |
| N           | 桧板 t12 WP塗                                |                                                                                       |         |
| O           | スパンドレル                                    |                                                                                       |         |
| CR          | 直付けカーテンレール                                |                                                                                       |         |
| CBX         | カーテンボックス                                  |                                                                                       |         |
| SBX         | スクリーンボックス                                 |                                                                                       |         |
|             |                                           |                                                                                       |         |

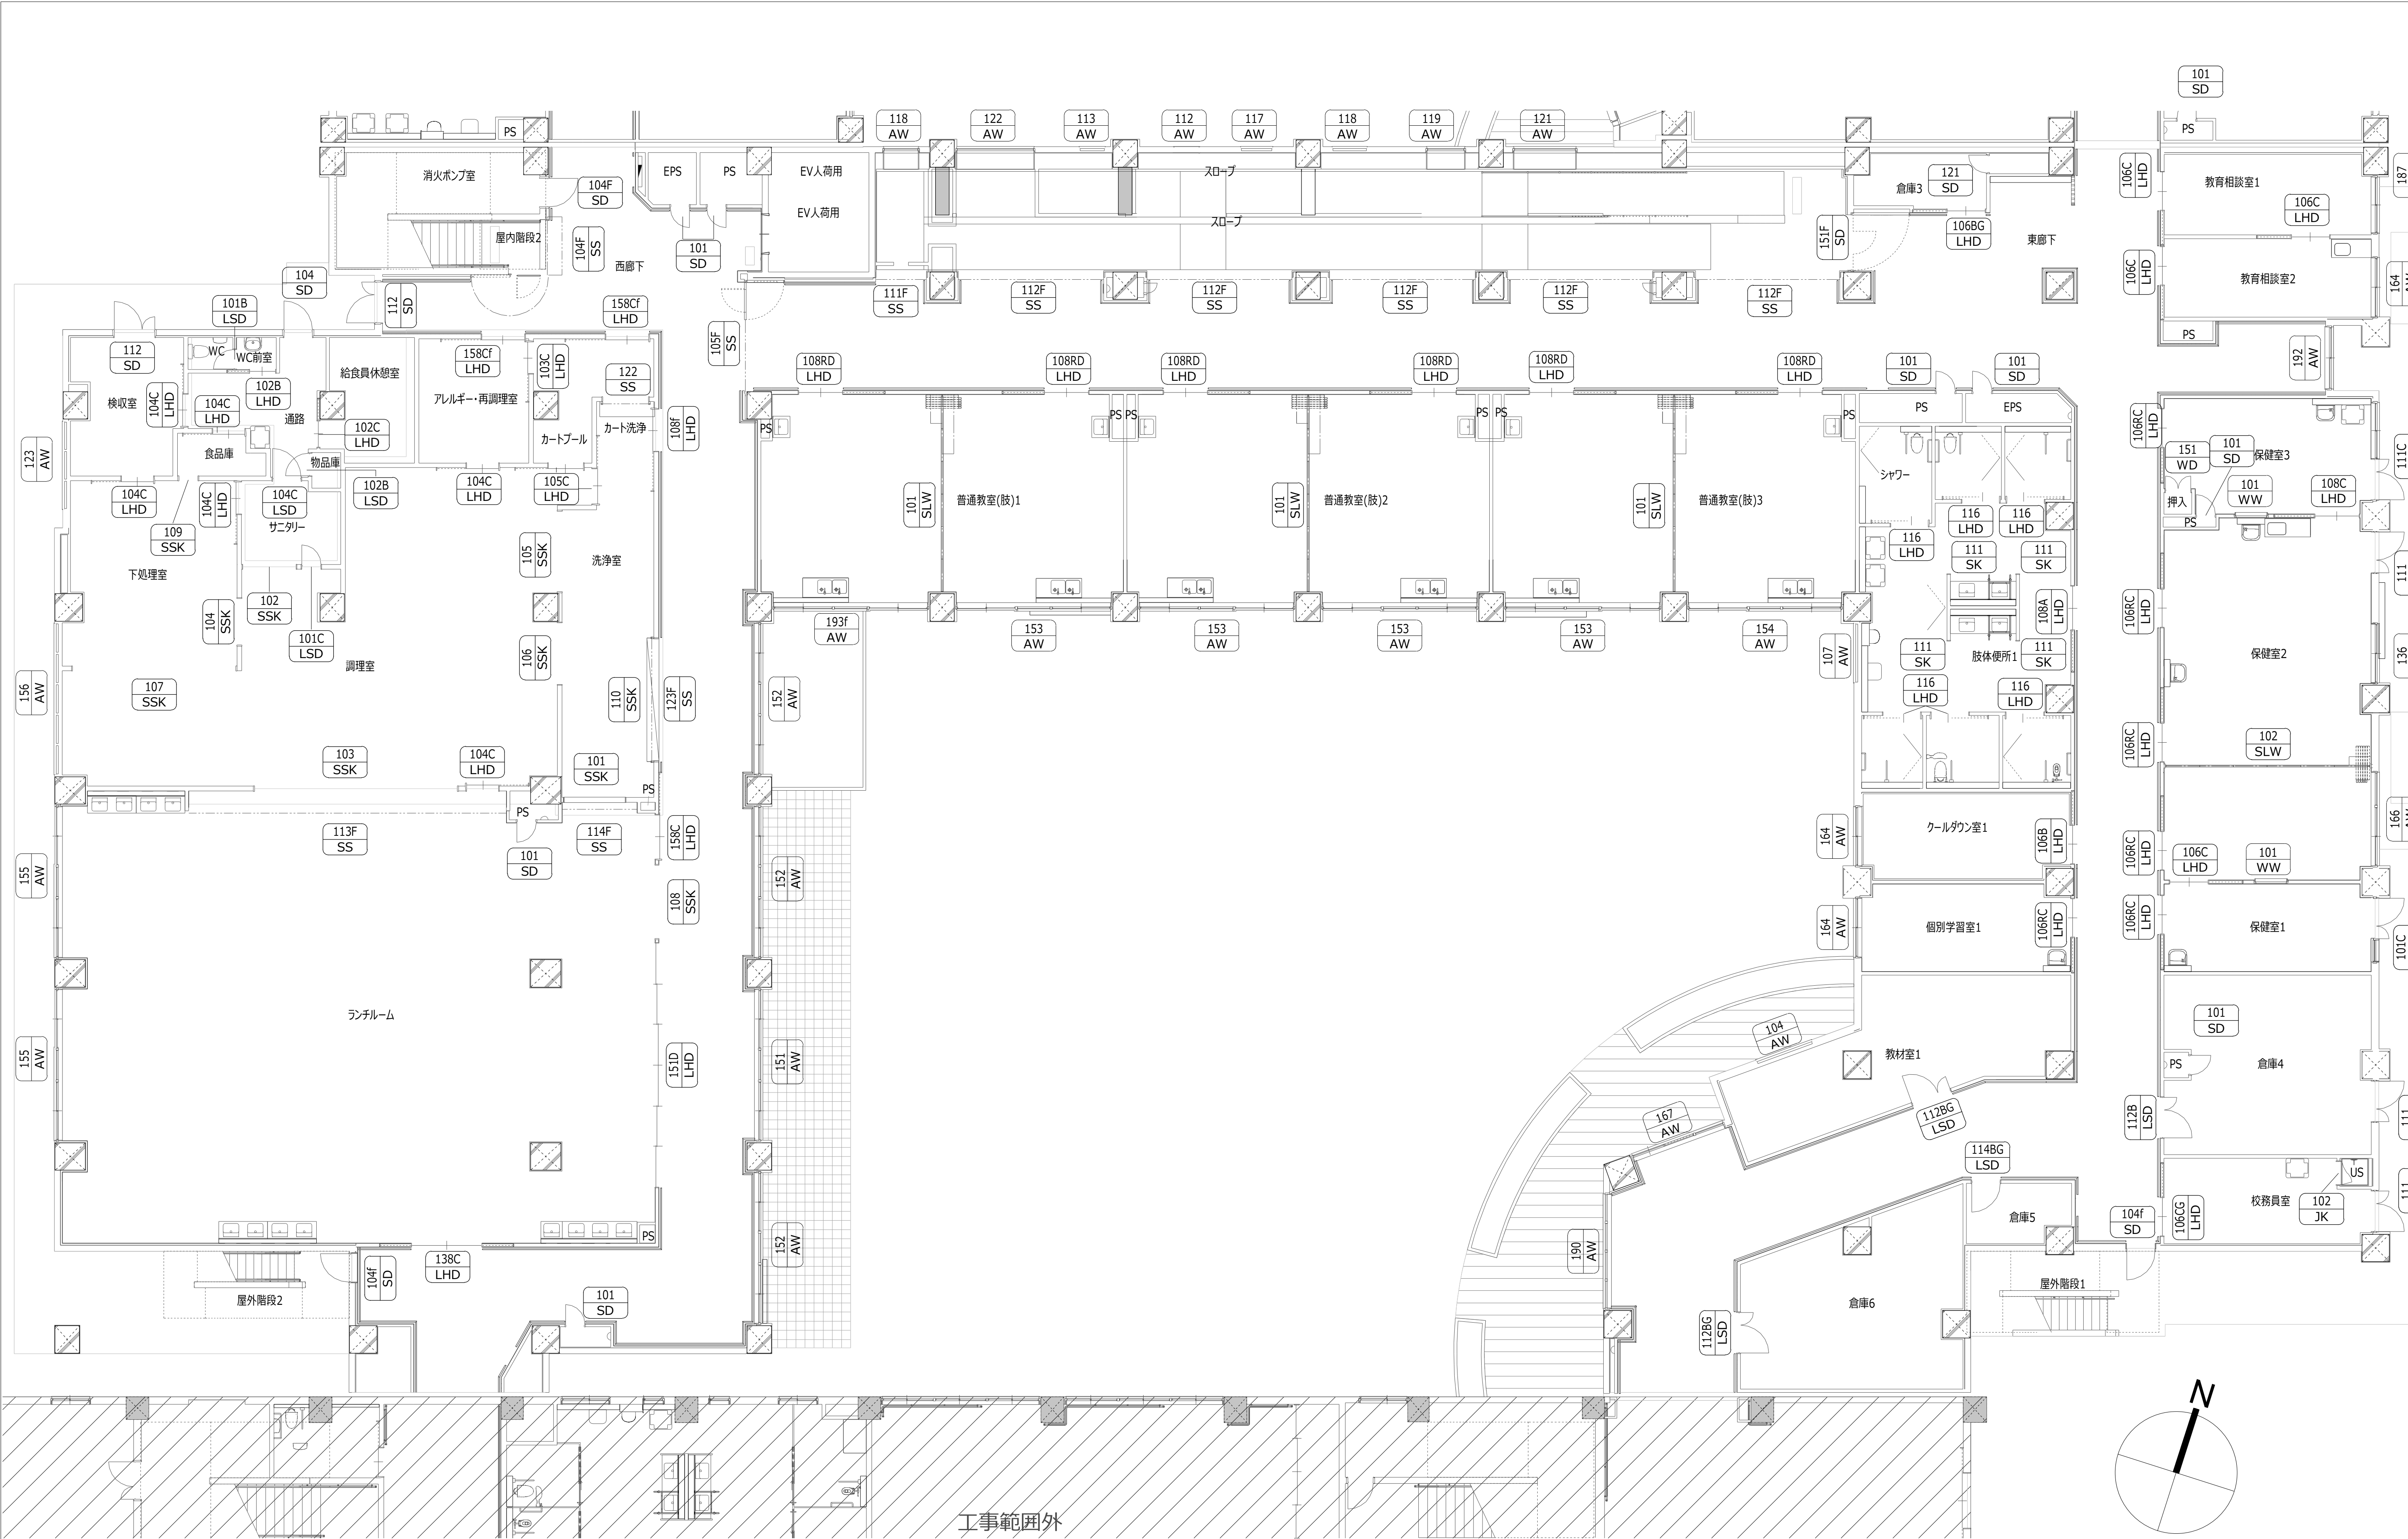


|                                            |                               |                          |                                                                          |                        |                                                   |                        |       |
|--------------------------------------------|-------------------------------|--------------------------|--------------------------------------------------------------------------|------------------------|---------------------------------------------------|------------------------|-------|
| 検<br><br><br><br><br><br><br><br><br><br>印 | 内藤・フジ設計共同体                    |                          | （一級建築士 登録第160462号）<br>（構造設計一級建築士 第4071号）<br>藤田 貴司<br>【構造関係規定に関わる部分が含まれる】 | 工事名<br>紀北支援学校中学校舎棟建築工事 | 図書<br><br><br><br><br><br><br><br><br><br>A - 070 |                        |       |
|                                            | 京都府左京区田中大塚町 1 8 2             | （主任技術者）                  | 【設備関係規定に関わる部分が含まれる】                                                      | 図 名                    |                                                   | 縮 尺                    | 図 群 日 |
|                                            | 一級建築士 神先 誠司 （登録第252129号）      | 一級建築士 山田 俊二 （登録第183136号） |                                                                          | 建具案内図 （ 1 ）            |                                                   | A1： 1／100<br>A3： 1／200 |       |
|                                            | 一級建築士事務所 京都府知事登録 (06A)第02291号 |                          |                                                                          |                        |                                                   |                        |       |
|                                            |                               |                          |                                                                          |                        |                                                   |                        |       |


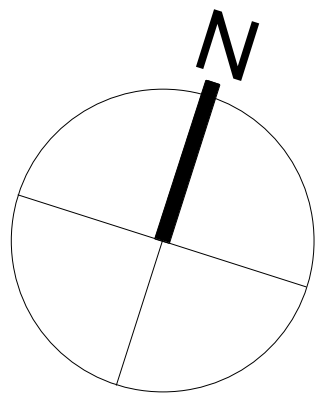
A - 071

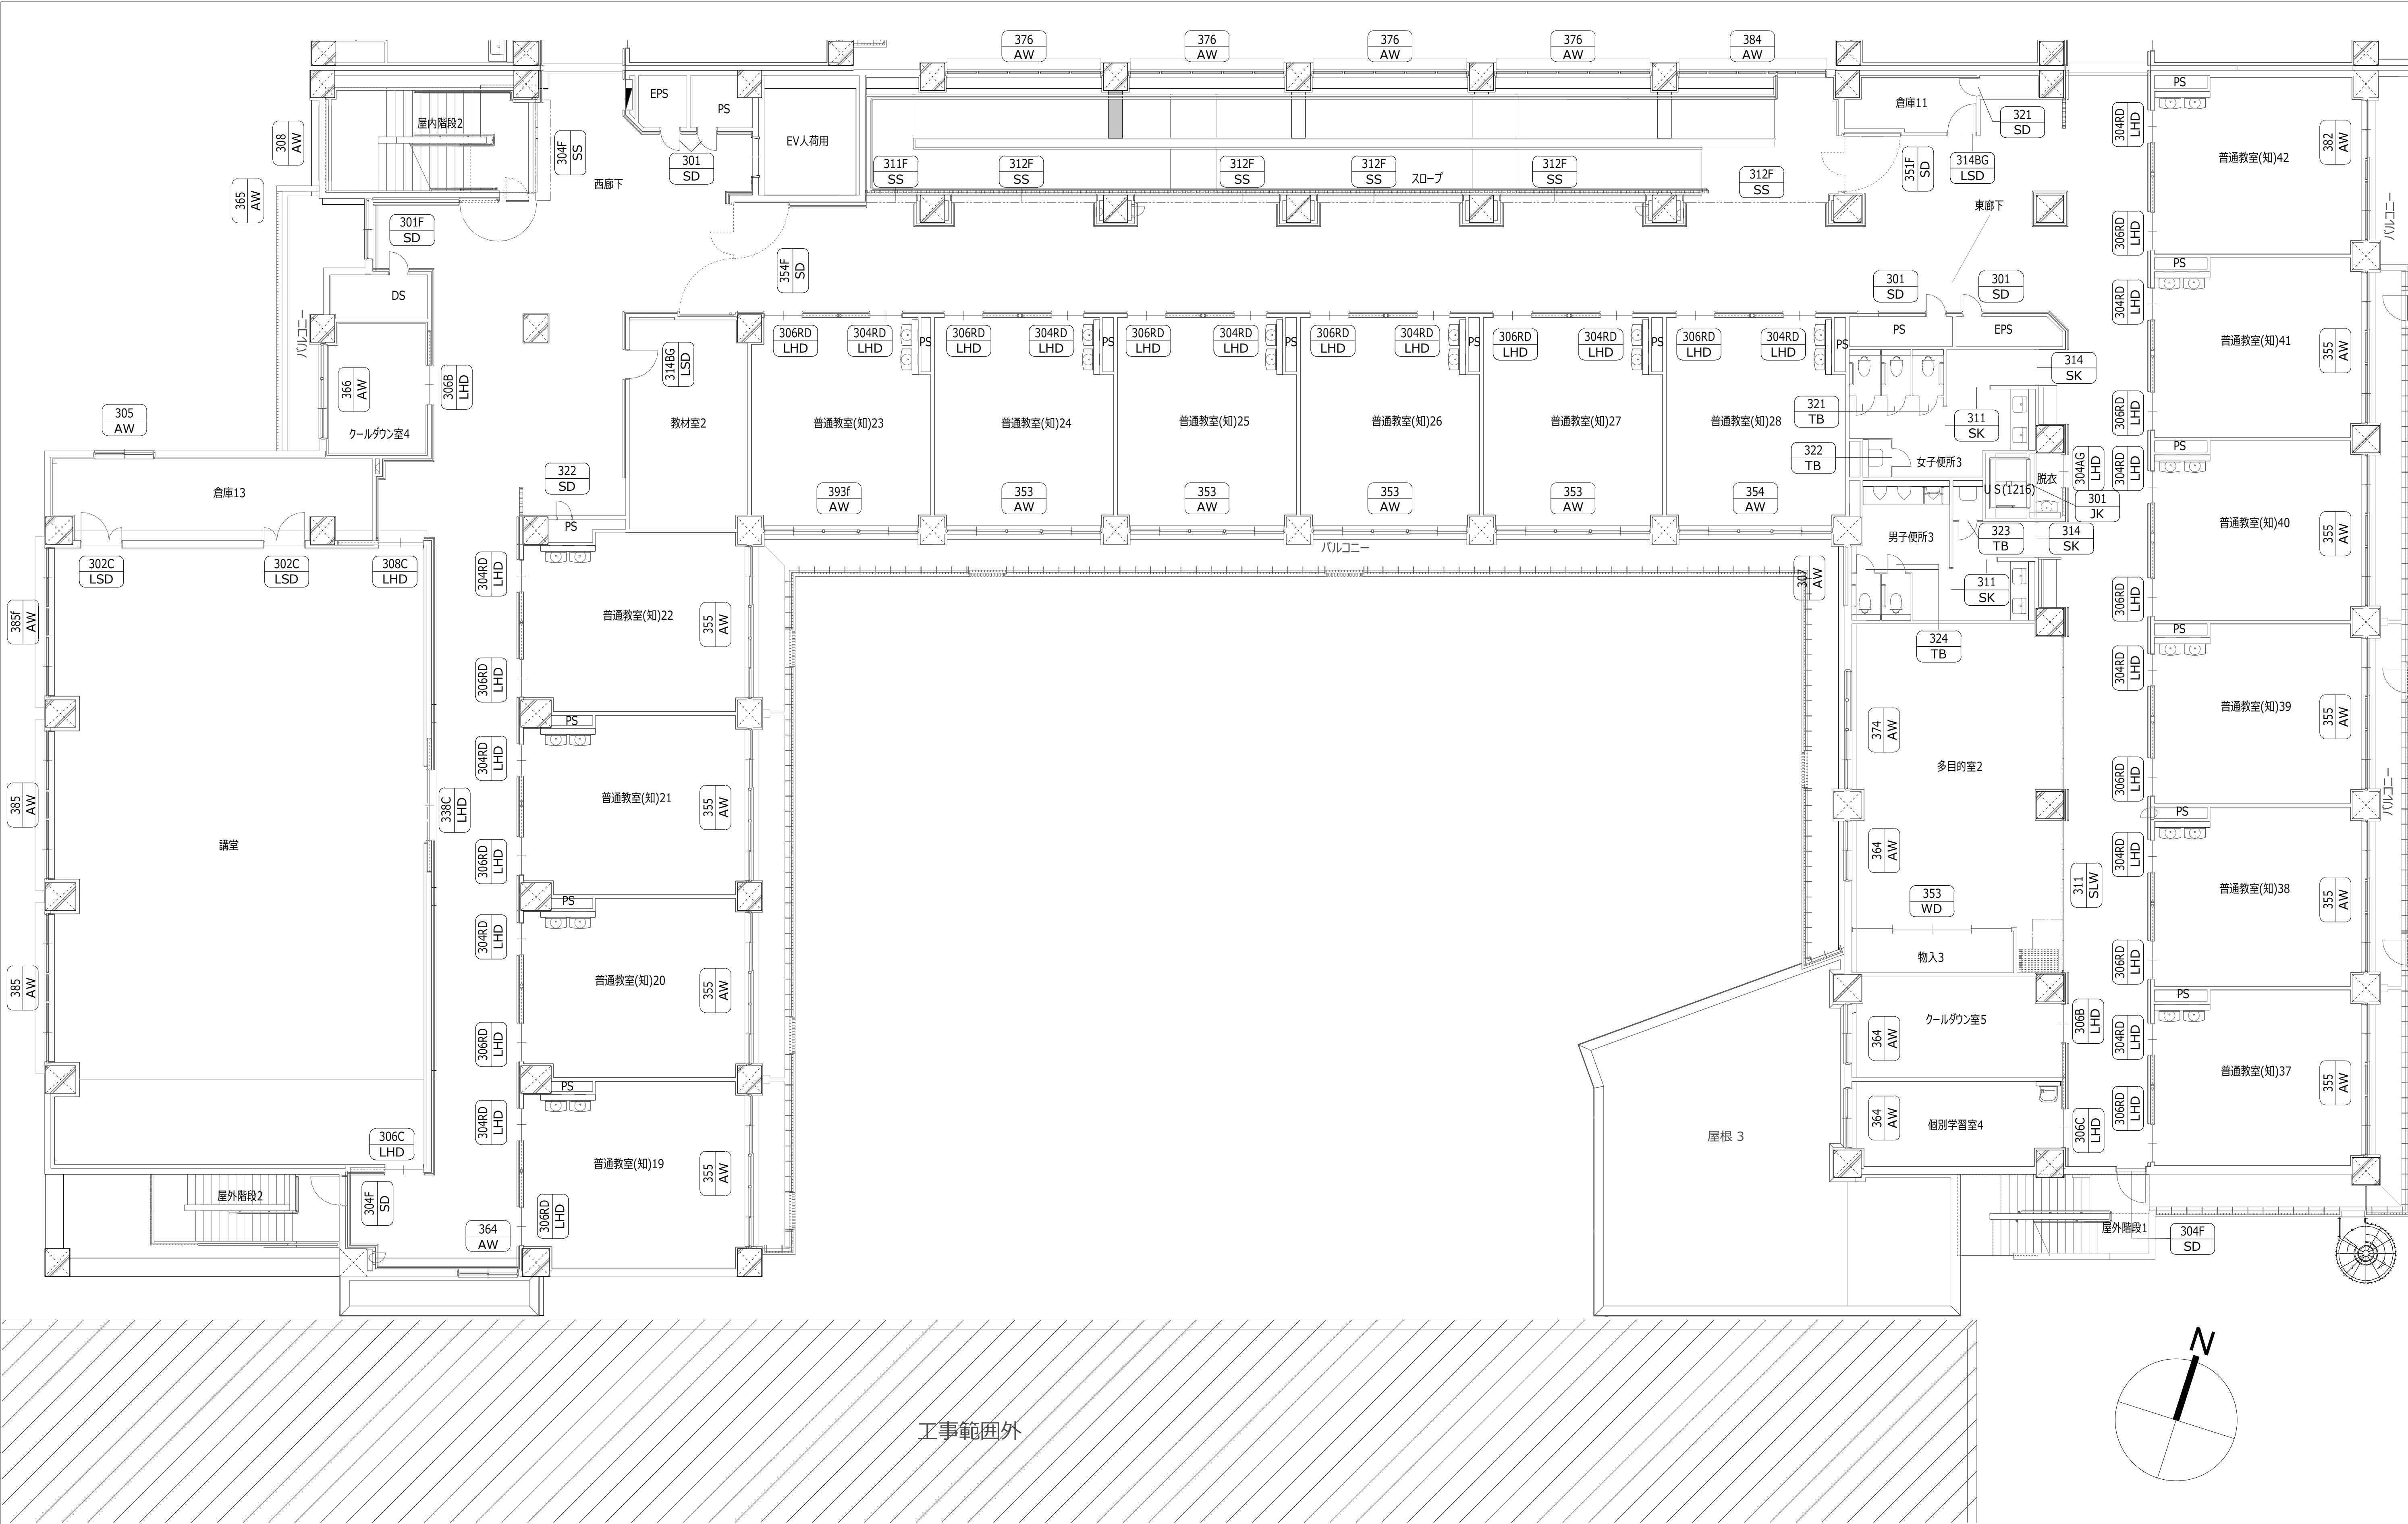

|                                                                              |            |                                     |   |                     |                            |     |                                                   |
|------------------------------------------------------------------------------|------------|-------------------------------------|---|---------------------|----------------------------|-----|---------------------------------------------------|
| 検<br><br><br><br><br><br><br><br><br><br>印                                   | 内藤・フジ設計共同体 | （主任技術者）<br>一級建築士 山田 俊二 （登録第183136号） | （一級建築士 登録第160462号）<br>（構造設計一級建築士 第4071号）<br>藤田 貴司<br>【構造関係規定に関わる部分が含まれる】<br>（一級建築士 登録第361974号）<br>（設備設計一級建築士 第5999号）<br>山本 篤史<br>【設備関係規定に関わる部分が含まれる】 | 工事名 紀北支援学校中学校舎棟建築工事 |                            |     | 図書<br><br><br><br><br><br><br><br><br><br>A - 072 |
|                                                                              |            |                                     |   | 図 名 建具案内図（3）        | 縮 尺 A1: 1／100<br>A3: 1／200 | 図群日 |                                                   |
|                                                                              |            |                                     |   |                     |                            |     |                                                   |
| 京都市左京区田中大塚町 1 8 2<br>一級建築士 神先 誠司（登録第252129号）<br>一級建築士事務所 京都府知事登録（06A）第02291号 |            |                                     |   |                     |                            |     |                                                   |

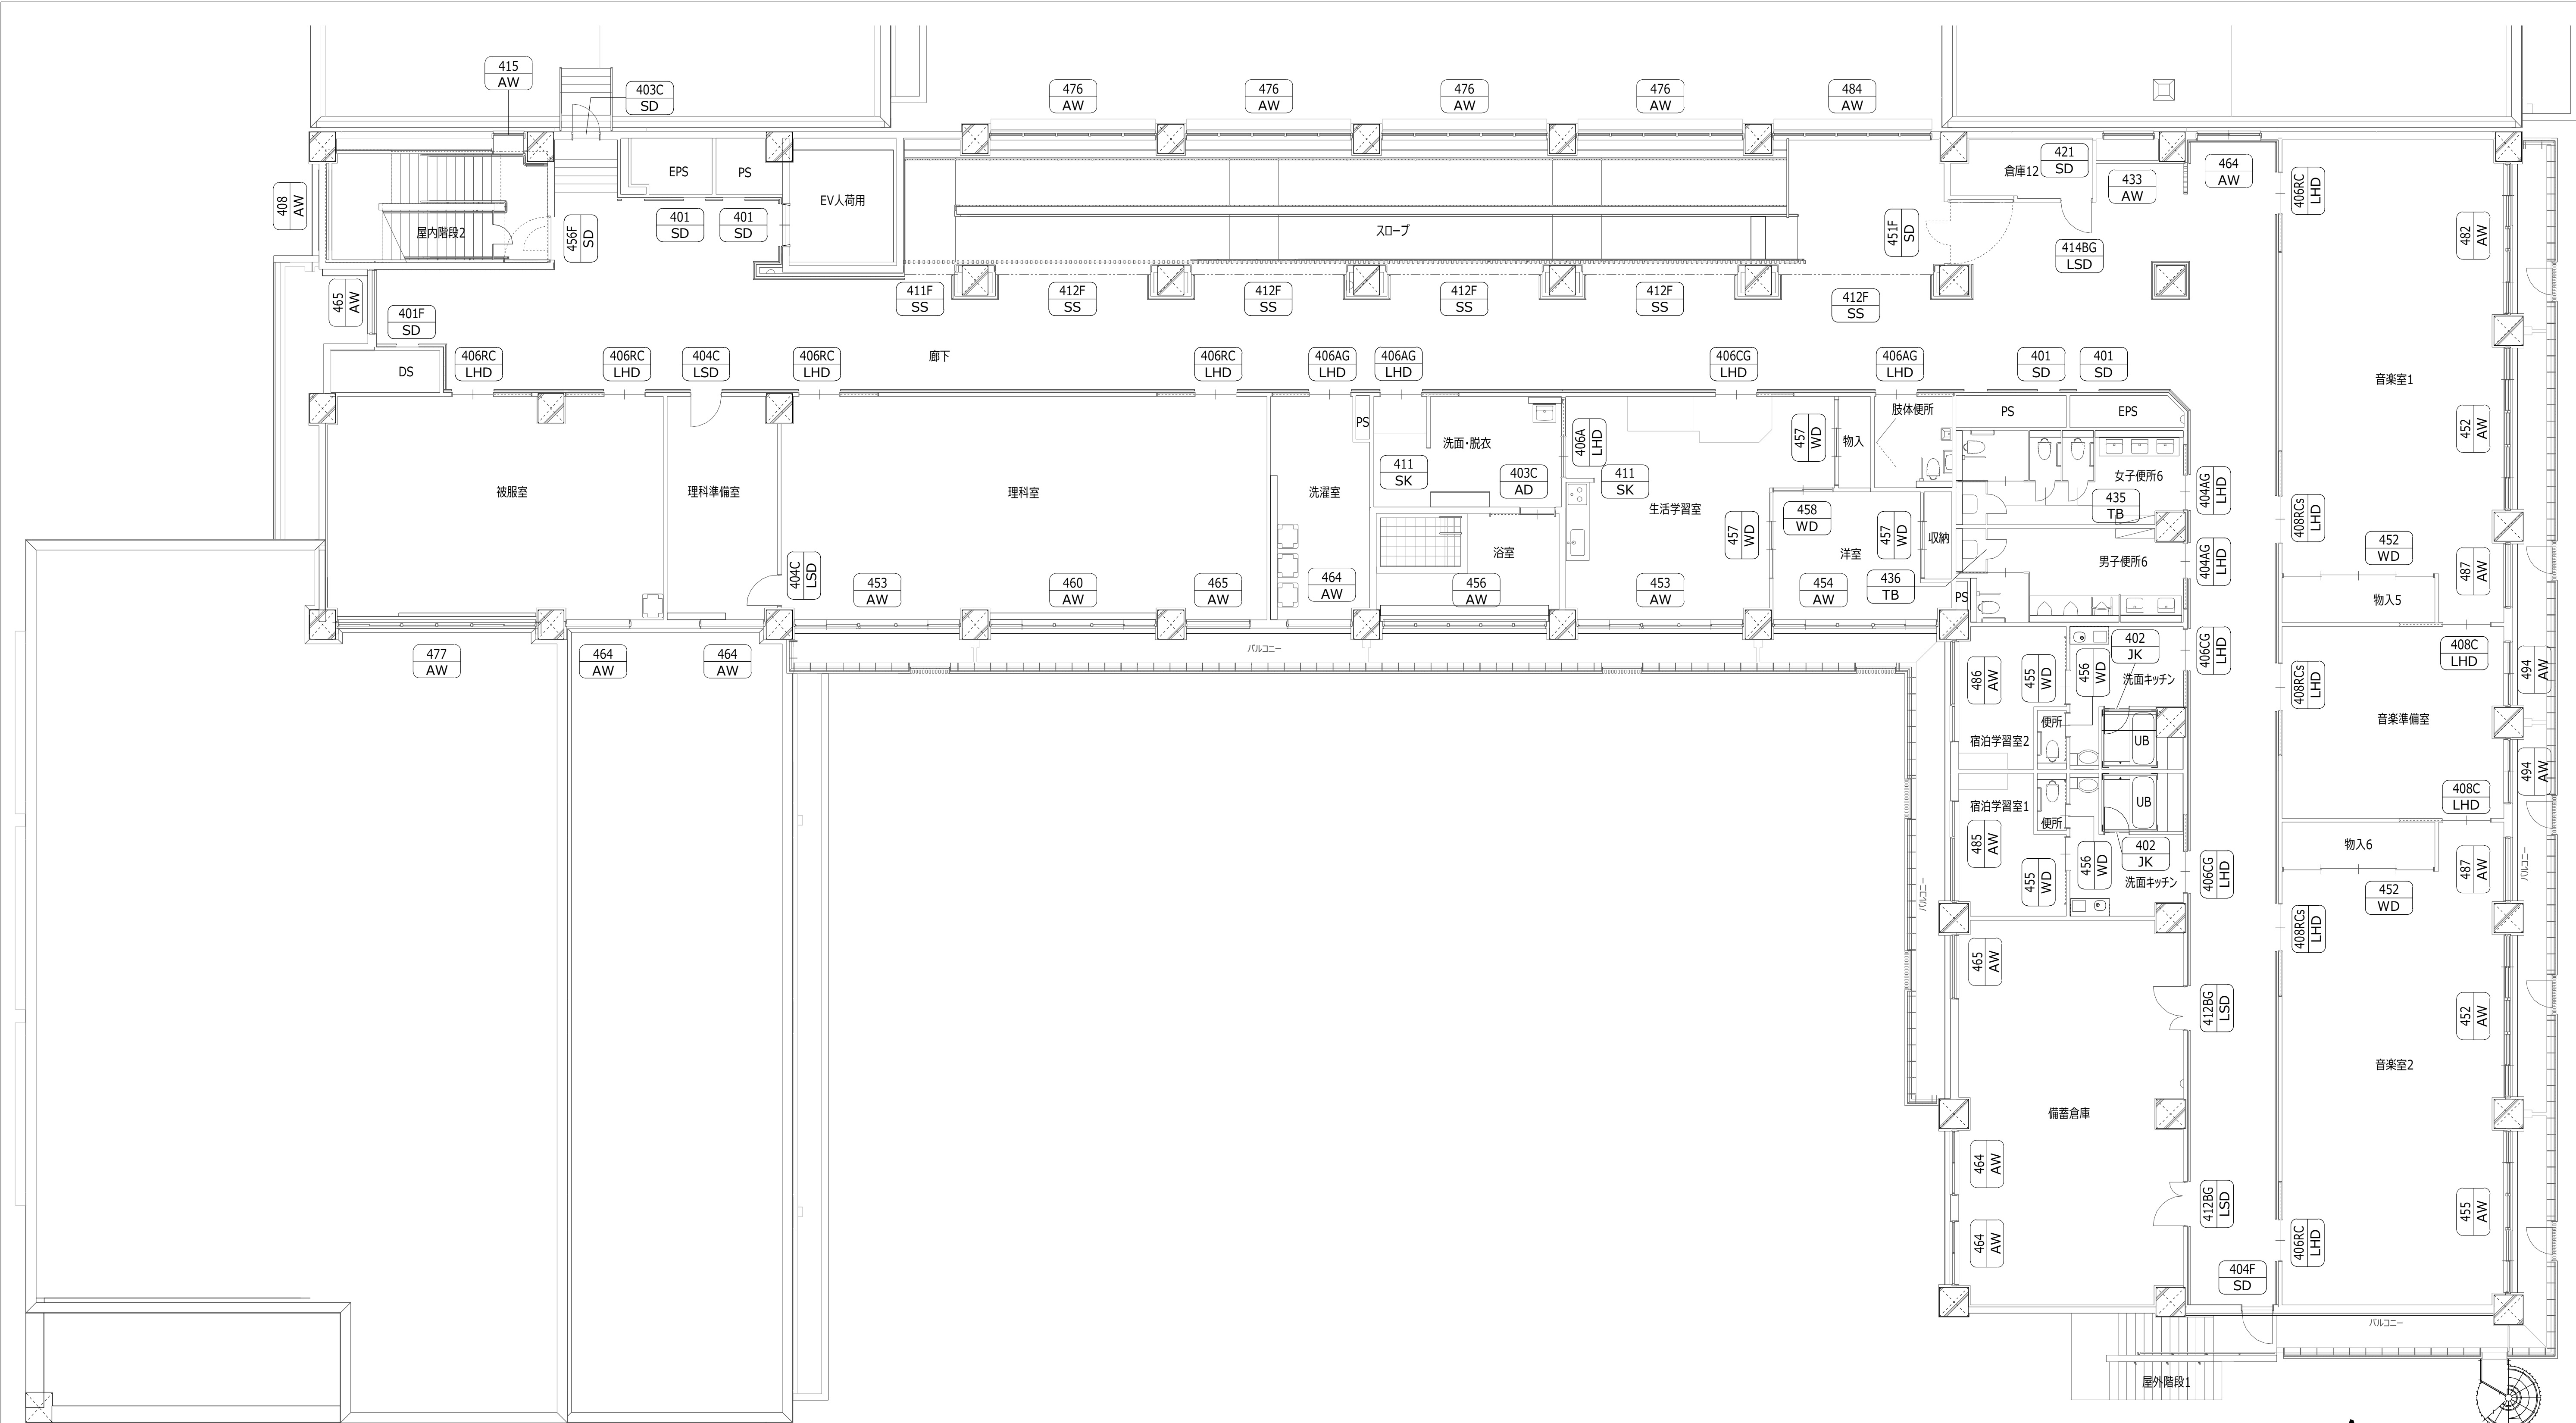

|                                |                               |                          |                     |           |                                       |
|--------------------------------|-------------------------------|--------------------------|---------------------|-----------|---------------------------------------|
| 検<br><br><br><br><br><br><br>印 | 内藤・フジ設計共同体                    |                          | 紀北支援学校中学校舎棟建築工事     |           | 図書<br><br><br><br><br><br><br>A - 073 |
|                                | 京都府左京区田中大塚町 1 8 2             | (主任技術者)                  | 山本 賢司               | 図 名       |                                       |
|                                | 一級建築士 神先 誠司 (登録第252129号)      | 一級建築士 山田 俊二 (登録第103136号) | 【構造関係規定に關する部分が適合する】 | 縮 尺       |                                       |
|                                | 一級建築士事務所 京都府知事登録 (06A)第22291号 |                          | 【設備関係規定に關する部分が適合する】 | A1: 1/100 |                                       |
|                                |                               |                          |                     | A3: 1/200 |                                       |
| 建具案内図 (4)                      |                               | 設計日                      |                     |           |                                       |

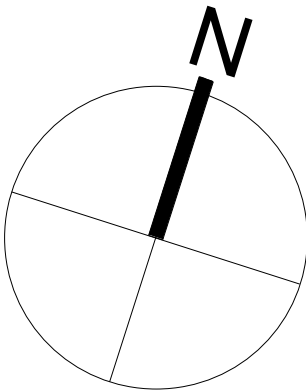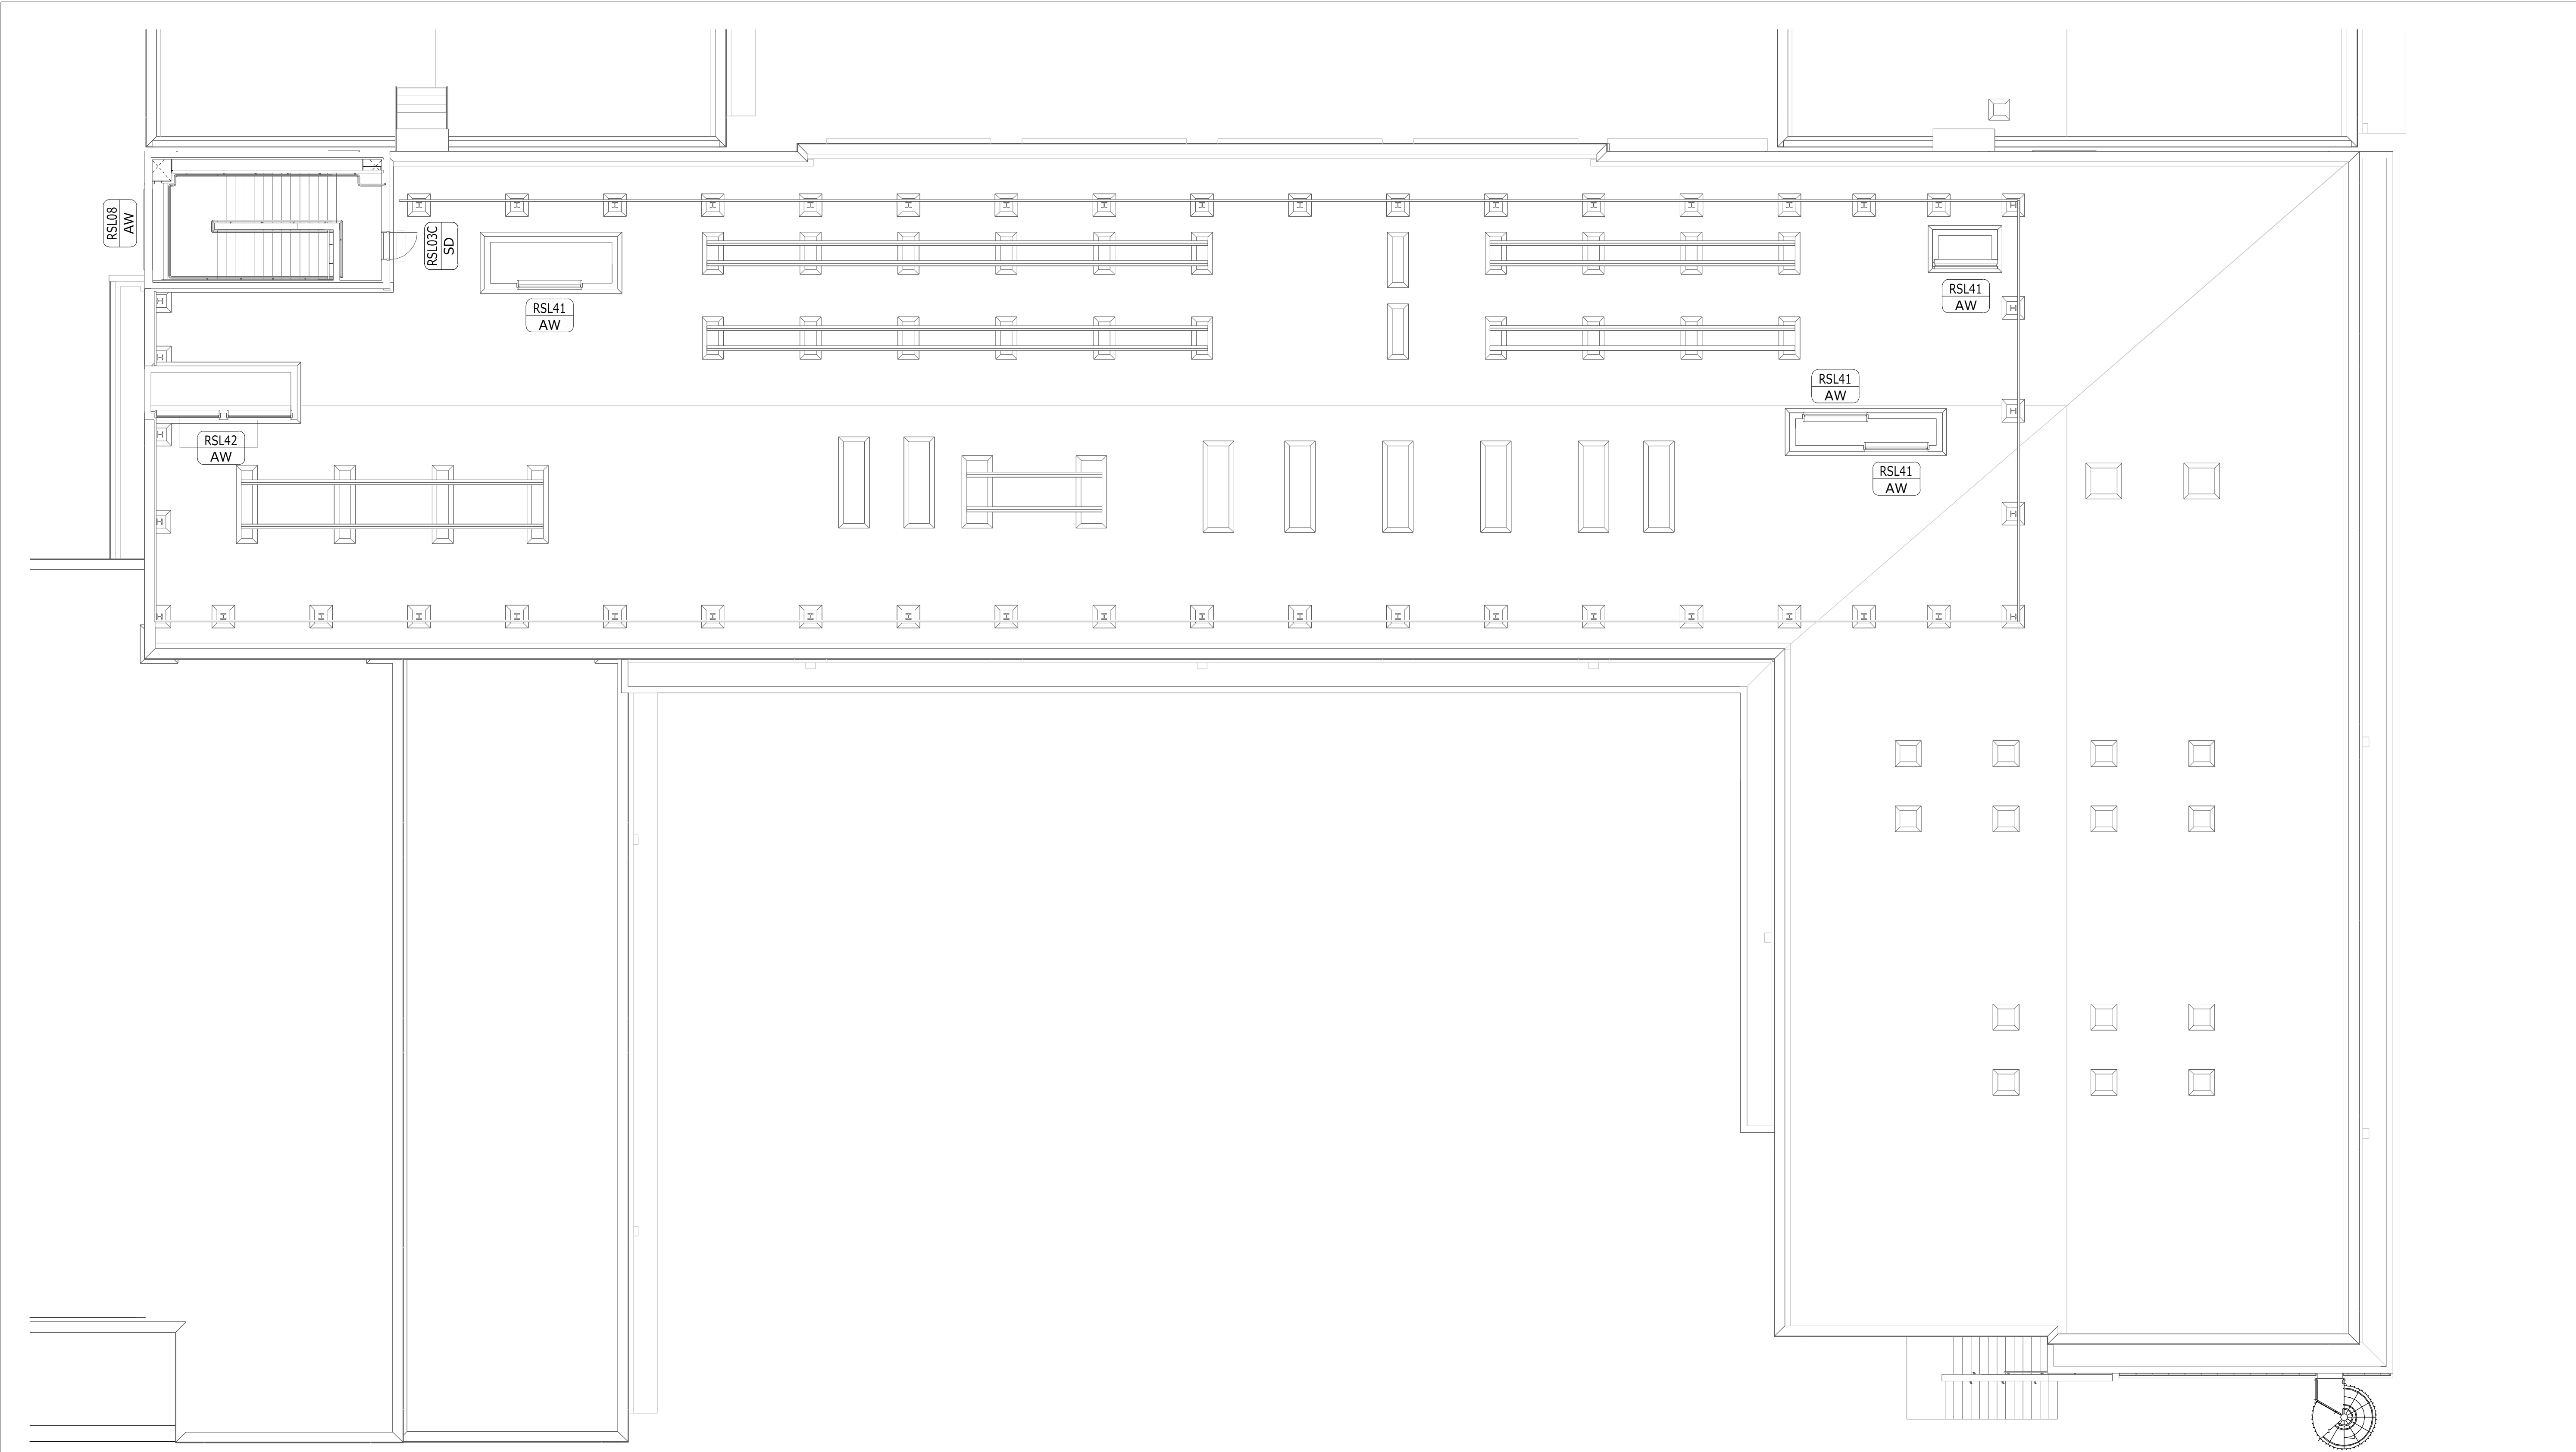

|                                                             |                    |                               |                          |                                                                          |                        |                           |
|-------------------------------------------------------------|--------------------|-------------------------------|--------------------------|--------------------------------------------------------------------------|------------------------|---------------------------|
| <div></div> <div></div> <div></div> <div></div> <div></div> | 検<br><br><br><br>印 | 内藤・フジ設計共同体                    |                          | (一級建築士 登録第160462号)<br>(構造設計一級建築士 第4071号)<br>藤田 貴司<br>【構造関係規定に関わる部分が適合する】 | 工事名 紀北支援学校中学校舎棟建築工事    | 図番<br><br><br><br>A - 074 |
|                                                             |                    | 京都市左京区田中大塚町 1 8 2             | (主任技術者)                  | (一級建築士 登録第361974号)<br>(設備設計一級建築士 第5999号)<br>山本 篤史<br>【設備関係規定に関わる部分が適合する】 | 図 名                    |                           |
|                                                             |                    | 一級建築士 神先 誠司 (登録第252129号)      | 一級建築士 山田 俊二 (登録第103136号) |                                                                          | 縮 尺                    |                           |
|                                                             |                    | 一級建築士事務所 京都府知事登録 (06A)第22291号 |                          |                                                                          | A1: 1／100<br>A3: 1／200 |                           |
|                                                             |                    |                               |                          |                                                                          | 設計日                    |                           |

[illegible]





| レ<br>ベ<br>ル | 符<br>号  | 建<br>具<br>形<br>式 | 取<br>付<br>場<br>所 | 建<br>具<br>形<br>式<br>説<br>明 | 個<br>数 | 建 具         |        |        | 自動<br>ド<br>ア | 建 具 |                          | 枠・ガイド              |    | 番<br>摺<br>形<br>状       | ガ<br>ラ<br>ス |     | ガ<br>ラ<br>リ |   | 支持金物 | 開閉調整金物                        | 固定金物(錠前)            | 電<br>気<br>錠   | 操作金物                       | 備考                                        |  |  |   |     |
|-------------|---------|------------------|------------------|----------------------------|--------|-------------|--------|--------|--------------|-----|--------------------------|--------------------|----|------------------------|-------------|-----|-------------|---|------|-------------------------------|---------------------|---------------|----------------------------|-------------------------------------------|--|--|---|-----|
|             |         |                  |                  |                            |        | 防<br>火<br>戸 | 遮<br>音 | 寸 法    |              | 見込  | 材 質                      | 仕 上                | 見込 |                        | 材 質         | 仕 上 | 略号厚さ        | W |      |                               |                     |               |                            |                                           |  |  | H | 材 質 |
|             |         |                  |                  |                            |        |             |        | W      | H            |     |                          |                    |    |                        |             |     |             |   |      |                               |                     |               |                            |                                           |  |  |   |     |
| 1FL         | SLW-102 | D22              | 保健室2             | スライディングウォール                | 1      |             |        | 6712.5 | 2700         | 100 | スチール                     | ビニルクロス             |    | スチール                   | SOP         | なし  |             |   |      |                               | 詳細図参照               |               |                            |                                           |  |  |   |     |
| 2FL         | SLW-208 | D21              | 自立活動室(言語)        | スライディングウォール                | 1      |             |        | 6785   | 3000         | 100 | スチール                     | ビニルクロス             |    | スチール                   | SOP         | なし  |             |   |      |                               | 詳細図参照               |               |                            |                                           |  |  |   |     |
| 2FL         | SLW-209 | D22              | 自立活動室(感覚)        | スライディングウォール                | 1      |             |        | 5655   | 2700         | 100 | スチール                     | ビニルクロス             |    | スチール                   | SOP         | なし  |             |   |      |                               | 詳細図参照               |               |                            |                                           |  |  |   |     |
| 3FL         | SLW-311 | D23              | 多目的室2            | スライディングウォール                | 1      |             |        | 11015  | 2700         | 100 | スチール                     | ビニルクロス             |    | スチール                   | SOP         | なし  |             |   |      |                               | 詳細図参照               |               |                            |                                           |  |  |   |     |
| 1FL         | SS-104F | D12              | 屋内階段2            | 袖扉運動防火防災シャッター              | 1      | F           |        | 1640   | 2690         | 60  | スラッ<br>ト、袖扉共<br>ｽﾁｰﾙt1.6 | SOP                |    | SUS (ﾚｰﾙ、<br>ﾏｸﾞｼﾞ、座金) | HL          |     |             |   |      | 電動昇降式<br>オートヒンジ               | 障害物検知装置、急<br>降下停止装置 | 煙感知運動閉鎖<br>装置 | 電動式閉鎖装置、停電時<br>手動操作、ケースリフト | レール外枠：ｽﾁｰﾙSOP、付属金物一式<br>シャッターケース：ｽﾁｰﾙt1.6 |  |  |   |     |
| 1FL         | SS-105F | D12              | 廊下               | 袖扉運動防火防災シャッター              | 1      | F           |        | 1640   | 2690         | 60  | スラッ<br>ト、袖扉共<br>ｽﾁｰﾙt1.6 | SOP                |    | SUS (ﾚｰﾙ、<br>ﾏｸﾞｼﾞ、座金) | HL          |     |             |   |      | 電動昇降式<br>オートヒンジ               | 障害物検知装置、急<br>降下停止装置 | 煙感知運動閉鎖<br>装置 | 電動式閉鎖装置、停電時<br>手動操作、ケースリフト | レール外枠：ｽﾁｰﾙSOP、付属金物一式<br>シャッターケース：ｽﾁｰﾙt1.6 |  |  |   |     |
| 1FL         | SS-111F | D11              | スロープ             | 防火防災シャッター                  | 1      | F           |        | 1640   | 2690         | 60  | ｽﾁｰﾙt1.6                 | SOP                |    | SUS (ﾚｰﾙ、<br>ﾏｸﾞｼﾞ、座金) | HL          |     |             |   |      | 電動昇降式                         | 障害物検知装置、急<br>降下停止装置 | 煙感知運動閉鎖<br>装置 | 電動式閉鎖装置、停電時<br>手動操作        | レール外枠：ｽﾁｰﾙSOP、付属金物一式<br>シャッターケース：ｽﾁｰﾙt1.6 |  |  |   |     |
| 1FL         | SS-112F | D11              | スロープ             | 防火防災シャッター                  | 5      | F           |        | 4750   | 2690         | 60  | ｽﾁｰﾙt1.6                 | SOP                |    | SUS (ﾚｰﾙ、<br>ﾏｸﾞｼﾞ、座金) | HL          |     |             |   |      | 電動昇降式                         | 障害物検知装置、急<br>降下停止装置 | 煙感知運動閉鎖<br>装置 | 電動式閉鎖装置、停電時<br>手動操作        | レール外枠：ｽﾁｰﾙSOP、付属金物一式<br>シャッターケース：ｽﾁｰﾙt1.6 |  |  |   |     |
| 1FL         | SS-113F | D11              | ランチルーム           | 防火防災シャッター                  | 1      | F           |        | 10400  | 2690         | 60  | ｽﾁｰﾙt1.6                 | SOP                |    | SUS (ﾚｰﾙ、<br>ﾏｸﾞｼﾞ、座金) | HL          |     |             |   |      | 電動昇降式                         | 障害物検知、急降下<br>停止、    | 煙感知運動閉鎖<br>装置 | 電動式閉鎖装置、停電時<br>手動操作        | レール外枠：ｽﾁｰﾙSOP、付属金物一<br>式                  |  |  |   |     |
| 1FL         | SS-114F | D11              | ランチルーム           | 防火防災シャッター                  | 1      | F           |        | 2450   | 2690         | 60  | ｽﾁｰﾙt1.6                 | SOP                |    | SUS (ﾚｰﾙ、<br>ﾏｸﾞｼﾞ、座金) | HL          |     |             |   |      | 電動昇降式                         | 障害物検知、急降下<br>停止、    | 煙感知運動閉鎖<br>装置 | 電動式閉鎖装置、停電時<br>手動操作        | レール外枠：ｽﾁｰﾙSOP、付属金物一<br>式                  |  |  |   |     |
| 1FL         | SS-122  | D11              | カート洗浄            | 電動シャッター                    | 1      |             |        | 1500   | 2000         | 60  | ｽﾁｰﾙt1.6                 | DP                 |    | SUS (ﾚｰﾙ、<br>ﾏｸﾞｼﾞ、座金) | HL          |     |             |   |      | 電動昇降式                         | 障害物検知装置、急<br>降下停止装置 |               | 電動式閉鎖装置、停電時<br>手動操作        | 付属金物一式、シャッターケース：ｽﾁｰﾙt1.6                  |  |  |   |     |
| 1FL         | SS-123F | D11              | 洗浄室              | 電動シャッター                    | 1      | F           |        | 4000   | 1500         | 60  | ｽﾁｰﾙt1.6                 | DP                 |    | SUS (ﾚｰﾙ、<br>ﾏｸﾞｼﾞ、座金) | HL          |     |             |   |      | 電動昇降式                         | 障害物検知装置、急<br>降下停止装置 |               | 電動式閉鎖装置、停電時<br>手動操作        | 付属金物一式、シャッターケース：ｽﾁｰﾙt1.6                  |  |  |   |     |
| 2FL         | SS-204F | D12              | 屋内階段2            | 袖扉運動防火防災シャッター              | 1      | F           |        | 1640   | 2690         | 60  | スラッ<br>ト、袖扉共<br>ｽﾁｰﾙt1.6 | SOP                |    | SUS (ﾚｰﾙ、<br>ﾏｸﾞｼﾞ、座金) | HL          |     |             |   |      | 電動昇降式<br>オートヒンジ               | 障害物検知装置、急<br>降下停止装置 | 煙感知運動閉鎖<br>装置 | 電動式閉鎖装置、停電時<br>手動操作、ケースリフト | レール外枠：ｽﾁｰﾙSOP、付属金物一式<br>シャッターケース：ｽﾁｰﾙt1.6 |  |  |   |     |
| 2FL         | SS-208F | D11              | スロープ             | 防火防災シャッター                  | 1      | F           |        | 4700   | 2700         | 60  | ｽﾁｰﾙt1.6                 | SOP                |    | SUS (ﾚｰﾙ、<br>ﾏｸﾞｼﾞ、座金) | HL          |     |             |   |      | 電動昇降式                         | 障害物検知装置、急<br>降下停止装置 | 煙感知運動閉鎖<br>装置 | 電動式閉鎖装置、停電時<br>手動操作        | レール外枠：ｽﾁｰﾙSOP、付属金物一式<br>シャッターケース：ｽﾁｰﾙt1.6 |  |  |   |     |
| 2FL         | SS-211F | D11              | スロープ             | 防火防災シャッター                  | 1      | F           |        | 1640   | 2690         | 60  | ｽﾁｰﾙt1.6                 | SOP                |    | SUS (ﾚｰﾙ、<br>ﾏｸﾞｼﾞ、座金) | HL          |     |             |   |      | 電動昇降式                         | 障害物検知装置、急<br>降下停止装置 | 煙感知運動閉鎖<br>装置 | 電動式閉鎖装置、停電時<br>手動操作        | レール外枠：ｽﾁｰﾙSOP、付属金物一式<br>シャッターケース：ｽﾁｰﾙt1.6 |  |  |   |     |
| 2FL         | SS-212F | D11              | スロープ             | 防火防災シャッター                  | 4      | F           |        | 4750   | 2690         | 60  | ｽﾁｰﾙt1.6                 | SOP                |    | SUS (ﾚｰﾙ、<br>ﾏｸﾞｼﾞ、座金) | HL          |     |             |   |      | 電動昇降式                         | 障害物検知装置、急<br>降下停止装置 | 煙感知運動閉鎖<br>装置 | 電動式閉鎖装置、停電時<br>手動操作        | レール外枠：ｽﾁｰﾙSOP、付属金物一式<br>シャッターケース：ｽﾁｰﾙt1.6 |  |  |   |     |
| 3FL         | SS-304F | D12              | 屋内階段2            | 袖扉運動防火防災シャッター              | 1      | F           |        | 1640   | 2690         | 60  | スラッ<br>ト、袖扉共<br>ｽﾁｰﾙt1.6 | SOP                |    | SUS (ﾚｰﾙ、<br>ﾏｸﾞｼﾞ、座金) | HL          |     |             |   |      | 電動昇降式<br>オートヒンジ               | 障害物検知装置、急<br>降下停止装置 | 煙感知運動閉鎖<br>装置 | 電動式閉鎖装置、停電時<br>手動操作、ケースリフト | レール外枠：ｽﾁｰﾙSOP、付属金物一式<br>シャッターケース：ｽﾁｰﾙt1.6 |  |  |   |     |
| 3FL         | SS-311F | D11              | スロープ             | 防火防災シャッター                  | 1      | F           |        | 1640   | 2690         | 60  | ｽﾁｰﾙt1.6                 | SOP                |    | SUS (ﾚｰﾙ、<br>ﾏｸﾞｼﾞ、座金) | HL          |     |             |   |      | 電動昇降式                         | 障害物検知装置、急<br>降下停止装置 | 煙感知運動閉鎖<br>装置 | 電動式閉鎖装置、停電時<br>手動操作        | レール外枠：ｽﾁｰﾙSOP、付属金物一式<br>シャッターケース：ｽﾁｰﾙt1.6 |  |  |   |     |
| 3FL         | SS-312F | D11              | スロープ             | 防火防災シャッター                  | 5      | F           |        | 4750   | 2690         | 60  | ｽﾁｰﾙt1.6                 | SOP                |    | SUS (ﾚｰﾙ、<br>ﾏｸﾞｼﾞ、座金) | HL          |     |             |   |      | 電動昇降式                         | 障害物検知装置、急<br>降下停止装置 | 煙感知運動閉鎖<br>装置 | 電動式閉鎖装置、停電時<br>手動操作        | レール外枠：ｽﾁｰﾙSOP、付属金物一式<br>シャッターケース：ｽﾁｰﾙt1.6 |  |  |   |     |
| 4FL         | SS-411F | D11              | スロープ             | 防火防災シャッター                  | 1      | F           |        | 1640   | 2690         | 60  | ｽﾁｰﾙt1.6                 | SOP                |    | SUS (ﾚｰﾙ、<br>ﾏｸﾞｼﾞ、座金) | HL          |     |             |   |      | 電動昇降式                         | 障害物検知装置、急<br>降下停止装置 | 煙感知運動閉鎖<br>装置 | 電動式閉鎖装置、停電時<br>手動操作        | レール外枠：ｽﾁｰﾙSOP、付属金物一式<br>シャッターケース：ｽﾁｰﾙt1.6 |  |  |   |     |
| 4FL         | SS-412F | D11              | スロープ             | 防火防災シャッター                  | 5      | F           |        | 4750   | 2690         | 60  | ｽﾁｰﾙt1.6                 | SOP                |    | SUS (ﾚｰﾙ、<br>ﾏｸﾞｼﾞ、座金) | HL          |     |             |   |      | 電動昇降式                         | 障害物検知装置、急<br>降下停止装置 | 煙感知運動閉鎖<br>装置 | 電動式閉鎖装置、停電時<br>手動操作        | レール外枠：ｽﾁｰﾙSOP、付属金物一式<br>シャッターケース：ｽﾁｰﾙt1.6 |  |  |   |     |
| 1FL         | SSK-101 | D02              | ランチルーム           | 四方枠                        | 1      |             |        | 2000   | 1500         |     |                          |                    |    | SUST1.5                | HL          | B   |             |   |      |                               |                     | 付属金物一式        |                            |                                           |  |  |   |     |
| 1FL         | SSK-102 | D01              | サニタリー            | 三方枠                        | 1      |             |        | 1750   | 2100         |     |                          |                    |    | SUST1.5                | HL          | B   |             |   |      |                               |                     | 付属金物一式        |                            |                                           |  |  |   |     |
| 1FL         | SSK-103 | D01              | 調理室              | 三方枠                        | 1      |             |        | 6650   | 2000         |     |                          |                    |    | SUST1.5                | HL          | B   |             |   |      |                               |                     | 付属金物一式        |                            |                                           |  |  |   |     |
| 1FL         | SSK-104 | D01              | 調理室              | 三方枠                        | 1      |             |        | 1520   | 2000         |     |                          |                    |    | SUST1.5                | HL          | B   |             |   |      |                               |                     | 付属金物一式        |                            |                                           |  |  |   |     |
| 1FL         | SSK-105 | D01              | 調理室              | 三方枠                        | 1      |             |        | 2630   | 2000         |     |                          |                    |    | SUST1.5                | HL          | B   |             |   |      |                               |                     | 付属金物一式        |                            |                                           |  |  |   |     |
| 1FL         | SSK-106 | D01              | 調理室              | 三方枠                        | 1      |             |        | 2020   | 2100         |     |                          |                    |    | SUST1.5                | HL          | B   |             |   |      |                               |                     | 付属金物一式        |                            |                                           |  |  |   |     |
| 1FL         | SSK-107 | D01              | 調理室              | 三方枠                        | 1      |             |        | 5350   | 2000         |     |                          |                    |    | SUST1.5                | HL          | B   |             |   |      |                               |                     | 付属金物一式        |                            |                                           |  |  |   |     |
| 1FL         | SSK-108 | D01              | ランチルーム           | 三方枠                        | 1      |             |        | 2400   | 2000         |     |                          |                    |    | SUST1.5                | HL          | B   |             |   |      |                               |                     | 付属金物一式        |                            |                                           |  |  |   |     |
| 1FL         | SSK-109 | D01              | 食品庫              | 三方枠                        | 1      |             |        | 615    | 2000         |     |                          |                    |    | SUST1.5                | HL          | B   |             |   |      |                               |                     | 付属金物一式        |                            |                                           |  |  |   |     |
| 1FL         | SSK-110 | D01              | 洗浄室              | 三方枠                        | 1      |             |        | 4000   | 1500         |     |                          |                    |    | SUST1.5                | HL          | B   |             |   |      |                               |                     | 付属金物一式        |                            |                                           |  |  |   |     |
| 2FL         | TB-221  | D85              | 女子便所1            | トイレブース                     | 1      |             |        |        |              | 40  | 合板t5.5(耐水<br>ﾀｲﾌﾟⅠ)      | 高圧ﾒﾗﾐﾝ化粧<br>板(指定色) |    |                        |             |     |             |   |      | ｱﾙﾐ笠木、ﾌﾗｯﾀｰ脚、SU<br>S材木(間仕切のみ) | 中心吊グラビティヒンジ         | 表示錠(非常開<br>錠) | 取手、戸当り付帽子掛                 | 芯材：ペーパーコア、<br>付属金物一式、手摺補強                 |  |  |   |     |
| 2FL         | TB-222  | D86              | 女子便所1            | トイレブース                     | 1      |             |        |        |              | 40  | 合板t5.5(耐水<br>ﾀｲﾌﾟⅠ)      | 高圧ﾒﾗﾐﾝ化粧<br>板(指定色) |    |                        |             |     |             |   |      | ｱﾙﾐ笠木、サポート脚                   | 中心吊グラビティヒンジ         | 表示錠(非常開<br>錠) | 取手、戸当り付帽子掛                 | 芯材：ペーパーコア、<br>付属金物一式                      |  |  |   |     |
| 2FL         | TB-223  | D87              | 男子便所1            | トイレブース                     | 1      |             |        |        |              | 40  | 合板t5.5(耐水<br>ﾀｲﾌﾟⅠ)      | 高圧ﾒﾗﾐﾝ化粧<br>板(指定色) |    |                        |             |     |             |   |      | ｱﾙﾐ笠木、サポート脚                   | 中心吊グラビティヒンジ         | 表示錠(非常開<br>錠) | 取手、戸当り付帽子掛                 | 芯材：ペーパーコア、<br>付属金物一式                      |  |  |   |     |
| 2FL         | TB-2    |                  |                  



| レベル | 符号       | 形状記号 | N 建具 取付場所                 | 建具 形式 説明          | 個数 | 法 | 建具 |      |      | 腰高さ  | 建具  |    |     | ガラス・ガバリ                     | 額縁      | 支持・固定金物       | 操作金物  |      |      |                           | 備考 |
|-----|----------|------|---------------------------|-------------------|----|---|----|------|------|------|-----|----|-----|-----------------------------|---------|---------------|-------|------|------|---------------------------|----|
|     |          |      |                           |                   |    |   | 性能 | W    | H    |      | 枠見込 | 材質 | 仕上  |                             |         |               | クレセント | 排煙OP | 開放制限 | 電気錠                       |    |
| 2FL | AW-293f  | W3   | 普通教室(知)5-9                | 2段3連FIX付引違い窓      | 1  | f |    | 5010 | 1760 | 900  | 70  | AL | B-2 | LE5+A6+PW6.8<br>ラバレ5+A6+FL5 | 木製 UC   | 付属金物一式、アルミ水切、 | ○     | ○    | ○    | 大型クレセント、指詰め防止仕様           |    |
| 3FL | AW-305   | W14  | 倉庫13                      | 引違い窓              | 1  |   |    | 1900 | 1400 | 1100 | 70  | AL | B-2 | LE5+A6+T4<br>ラバレ5+A6+FL5    | 木製 UC   | 付属金物一式、アルミ水切、 | ○     | ○    | ○    | 大型クレセント、指詰め防止仕様           |    |
| 3FL | AW-307   | W14  | 男子便所3                     | 引違い窓              | 1  |   |    | 1900 | 520  | 1940 | 70  | AL | B-2 | LE5+A6+FG4                  | AL 焼付塗装 | 付属金物一式、アルミ水切  | ○     | ○    | ○    | 大型クレセント、指詰め防止仕様、ガラスフィルム   |    |
| 3FL | AW-308   | W14  | 屋内階段2                     | 引違い窓              | 1  |   |    | 2400 | 560  | 100  | 70  | AL | B-2 | LE5+A6+FL5                  | 木製 UC   | 付属金物一式、アルミ水切、 | ○     | ○    | ○    | 大型クレセント、指詰め防止仕様           |    |
| 3FL | AW-353   | W3   | 普通教室(知)24-27              | 2段3連FIX付引違い窓      | 4  |   |    | 5010 | 1760 | 900  | 70  | AL | B-2 | LE5+A6+T4<br>ラバレ5+A6+FL5    | 木製 UC   | 付属金物一式、アルミ水切、 | ○     | ○    | ○    | 大型クレセント、指詰め防止仕様           |    |
| 3FL | AW-354   | W3   | 普通教室(知)28                 | 2段3連FIX付引違い窓      | 1  |   |    | 4960 | 1760 | 900  | 70  | AL | B-2 | LE5+A6+T4<br>ラバレ5+A6+FL5    | 木製 UC   | 付属金物一式、アルミ水切、 | ○     | ○    | ○    | 大型クレセント、指詰め防止仕様           |    |
| 3FL | AW-355   | W3   | 普通教室(知)19-22,37-41        | 2段3連FIX付引違い窓      | 9  |   |    | 4910 | 1760 | 900  | 70  | AL | B-2 | LE5+A6+T4<br>ラバレ5+A6+FL5    | 木製 UC   | 付属金物一式、アルミ水切、 | ○     | ○    | ○    | 大型クレセント、指詰め防止仕様           |    |
| 3FL | AW-364   | W9   | クールダウン室5,個別学習室4,多目的室2,西廊下 | 2段引違い窓            | 4  |   |    | 1900 | 1760 | 900  | 70  | AL | B-2 | LE5+A6+T4<br>ラバレ5+A6+FL5    | 木製 UC   | 付属金物一式、アルミ水切、 | ○     | ○    | ○    | 大型クレセント、指詰め防止仕様           |    |
| 3FL | AW-365   | W10  | 西廊下                       | 2段引違い窓            | 1  |   |    | 1900 | 2660 | 0    | 70  | AL | B-2 | LE5+A6+T4<br>ラバレ5+A6+FL5    | 木製 UC   | 付属金物一式、アルミ水切、 | ○     | ○    | ○    | 大型クレセント、指詰め防止仕様           |    |
| 3FL | AW-366   | W11  | クールダウン室4                  | 2段2連FIX付引違い窓      | 1  |   |    | 3030 | 1760 | 900  | 70  | AL | B-2 | LE5+A6+T4<br>ラバレ5+A6+FL5    | 木製 UC   | 付属金物一式、アルミ水切、 | ○     | ○    | ○    | 大型クレセント、指詰め防止仕様           |    |
| 3FL | AW-374   | W20  | 多目的室2                     | 2段2連FIX付引違い窓      | 1  |   |    | 3840 | 1760 | 900  | 70  | AL | B-2 | LE5+A6+T4<br>ラバレ5+A6+FL5    | 木製 UC   | 付属金物一式、アルミ水切、 | ○     | ○    | ○    | 大型クレセント、指詰め防止仕様           |    |
| 3FL | AW-376   | W21  | スロープ                      | 2段5連外倒し付FIX窓      | 4  |   |    | 5020 | 2660 | 200  | 70  | AL | B-2 | LE5+A6+T4<br>ラバレ5+A6+FL5    | 木製 UC   | 付属金物一式、アルミ水切、 |       | ○    | ○    | Low-E：断熱型                 |    |
| 3FL | AW-382   | W3   | 普通教室(知)42                 | 2段3連FIX付引違い窓      | 1  |   |    | 4550 | 1760 | 900  | 70  | AL | B-2 | LE5+A6+T4<br>ラバレ5+A6+FL5    | 木製 UC   | 付属金物一式、アルミ水切、 | ○     | ○    | ○    | 大型クレセント、指詰め防止仕様           |    |
| 3FL | AW-384   | W21  | スロープ                      | 2段5連外倒し付FIX窓      | 1  |   |    | 4780 | 2660 | 200  | 70  | AL | B-2 | LE5+A6+T4<br>ラバレ5+A6+FL5    | 木製 UC   | 付属金物一式、アルミ水切、 |       | ○    | ○    | 大型クレセント、指詰め防止仕様、Low-E：断熱型 |    |
| 3FL | AW-385   | W22  | 講堂                        | 2段3連外倒し付引違い窓      | 2  |   |    | 4800 | 2470 | 900  | 70  | AL | B-2 | LE5+A6+PW6.8                | 木製 UC   | 付属金物一式、アルミ水切、 | ○     | ○    | ○    |                           |    |
| 3FL | AW-385f  | W22  | 講堂                        | 2段3連外倒し付引違い窓      | 1  | f |    | 4800 | 2470 | 900  | 70  | AL | B-2 | LE5+A6+PW6.8                | 木製 UC   | 付属金物一式、アルミ水切、 | ○     | ○    | ○    |                           |    |
| 3FL | AW-393f  | W3   | 普通教室(知)23                 | 2段3連FIX付引違い窓      | 1  | f |    | 5010 | 1760 | 900  | 70  | AL | B-2 | LE5+A6+PW6.8<br>ラバレ5+A6+FL5 | 木製 UC   | 付属金物一式、アルミ水切、 | ○     | ○    | ○    | 大型クレセント、指詰め防止仕様           |    |
| 4FL | AW-408   | W14  | 屋内階段2                     | 引違い窓              | 1  |   |    | 2400 | 560  | 100  | 70  | AL | B-2 | LE5+A6+FL5                  | 木製 UC   | 付属金物一式、アルミ水切、 | ○     | ○    | ○    | 大型クレセント、指詰め防止仕様           |    |
| 4FL | AW-415   | W15  | 屋内階段2                     | FIX               | 1  |   |    | 900  | 1300 | 1050 | 70  | AL | B-2 | LE5+A6+FL5                  | 木製 UC   | 付属金物一式、アルミ水切、 |       |      |      | Low-E：断熱型                 |    |
| 4FL | AW-433   | W15  | PS                        | FIX               | 1  |   |    | 1500 | 400  | 1200 | 70  | AL | B-2 | アルミバネル                      | AL 焼付塗装 | 付属金物一式、アルミ水切  |       |      |      |                           |    |
| 4FL | AW-452   | W2   | 音楽室1,2                    | 2段3連FIX付引違い窓(二重窓) | 2  |   | T4 | 4910 | 1760 | 900  | 70  | AL | B-2 | LE5+A6+T4                   | 木製 UC   | 付属金物一式、アルミ水切  | ○     | ○    | ○    | 大型クレセント、指詰め防止仕様、二重窓       |    |
| 4FL | AW-453   | W3   | 理科室,生活学習室                 | 2段3連FIX付引違い窓      | 2  |   |    | 5010 | 1760 | <各種> | 70  | AL | B-2 | LE5+A6+T4<br>ラバレ5+A6+FL5    | 木製 UC   | 付属金物一式、アルミ水切、 | ○     | ○    | ○    | 大型クレセント、指詰め防止仕様           |    |
| 4FL | AW-454   | W3   | 洋室                        | 2段3連FIX付引違い窓      | 1  |   |    | 4960 | 1760 | 1050 | 70  | AL | B-2 | LE5+A6+T4<br>ラバレ5+A6+FL5    | 木製 UC   | 付属金物一式、アルミ水切、 | ○     | ○    | ○    | 大型クレセント、指詰め防止仕様           |    |
| 4FL | AW-455   | W3   | 音楽室2                      | 2段3連FIX付引違い窓(二重窓) | 1  |   | T4 | 4910 | 1760 | 900  | 70  | AL | B-2 | LE5+A6+T4                   | 木製 UC   | 付属金物一式、アルミ水切  | ○     | ○    | ○    | 大型クレセント、指詰め防止仕様、二重窓       |    |
| 4FL | AW-456   | W4   | 浴室                        | 5連FIX窓            | 1  |   |    | 4920 | 560  | 1900 | 70  | AL | B-2 | LE5+A6+T4<br>ラバレ5+A6+FL5    | AL 焼付塗装 | 付属金物一式、アルミ水切、 | ○     | ○    | ○    | 大型クレセント、指詰め防止仕様、ガラスフィルム   |    |
| 4FL | AW-460   | W2   | 理科室                       | 2段3連FIX付引違い窓      | 1  |   |    | 5020 | 1760 | 900  | 70  | AL | B-2 | LE5+A6+T4<br>ラバレ5+A6+FL5    | 木製 UC   | 付属金物一式、アルミ水切、 | ○     | ○    | ○    | 大型クレセント、指詰め防止仕様           |    |
| 4FL | AW-464   | W9   | 備蓄倉庫,理科準備室,洗濯室,被服室,廊下     | 2段引違い窓            | 6  |   |    | 1900 | 1760 | 900  | 70  | AL | B-2 | LE5+A6+T4<br>ラバレ5+A6+FL5    | 木製 UC   | 付属金物一式、アルミ水切、 | ○     | ○    | ○    | 大型クレセント、指詰め防止仕様           |    |
| 4FL | AW-465   | W10  | 廊下,備蓄倉庫,理科室               | 2段引違い窓            | 3  |   |    | 1900 | 2660 | 0    | 70  | AL | B-2 | LE5+A6+T4<br>ラバレ5+A6+FL5    | 木製 UC   | 付属金物一式、アルミ水切、 | ○     | ○    | ○    | 大型クレセント、指詰め防止仕様           |    |
| 4FL | AW-476   | W21  | スロープ                      | 2段5連外倒し付FIX窓      | 4  |   |    | 5020 | 2660 | 200  | 70  | AL | B-2 | LE5+A6+T4<br>ラバレ5+A6+FL5    | 木製 UC   | 付属金物一式、アルミ水切、 |       | ○    | ○    | Low-E：断熱型                 |    |
| 4FL | AW-477   | W23  | 被服室                       | 2段3連FIX付引違い窓      | 1  |   |    | 6020 | 660  | 2000 | 70  | AL | B-2 | LE5+A6+T4<br>ラバレ5+A6+FL5    | 木製 UC   | 付属金物一式、アルミ水切、 | ○     | ○    | ○    | 大型クレセント、指詰め防止仕様           |    |
| 4FL | AW-482   | W3   | 音楽室1                      | 2段3連FIX付引違い窓(二重窓) | 1  |   | T4 | 4550 | 1760 | 900  | 70  | AL | B-2 | LE5+A6+T4                   | 木製 UC   | 付属金物一式、アルミ水切  | ○     | ○    | ○    | 大型クレセント、指詰め防止仕様、二重窓       |    |
| 4FL | AW-484   | W21  | スロープ                      | 2段5連外倒し付FIX窓      | 1  |   |    | 4780 | 2660 | 200  | 70  | AL | B-2 | LE5+A6+T4<br>ラバレ5+A6+FL5    | 木製 UC   | 付属金物一式、アルミ水切、 |       | ○    | ○    | 大型クレセント、指詰め防止仕様、Low-E：断熱型 |    |
| 4FL | AW-485   | W24  | 宿泊学習室1                    | 2段2連FIX付引違い窓      | 1  |   |    | 3030 | 1560 | 900  | 70  | AL | B-2 | LE5+A6+T4<br>ラバレ5+A6+FL5    | 木製 UC   | 付属金物一式、アルミ水切、 | ○     | ○    | ○    | 大型クレセント、指詰め防止仕様           |    |
| 4FL | AW-486   | W24  | 宿泊学習室2                    | 2段2連FIX付引違い窓      | 1  |   |    | 3030 | 1560 | 900  | 70  | AL | B-2 | LE5+A6+T4<br>ラバレ5+A6+FL5    | 木製 UC   | 付属金物一式、アルミ水切、 | ○     | ○    | ○    | 大型クレセント、指詰め防止仕様           |    |
| 4FL | AW-487   | W10  | 音楽室1,2                    | 2段引違い窓(二重窓)       | 2  |   | T4 | 1900 | 2660 | 0    | 70  | AL | B-2 | LE5+A6+T4                   | 木製 UC   | 付属金物一式、アルミ水切  | ○     | ○    | ○    | 大型クレセント、指詰め防止仕様、二重窓       |    |
| 4FL | AW-494   | W9   | 音楽準備室                     | 2段引違い窓(二重窓)       | 2  |   | T4 | 1900 | 1760 | 900  | 70  | AL | B-2 | LE5+A6+T4<br>ラバレ5+A6+FL5    | 木製 UC   | 付属金物一式、アルミ水切、 | ○     | ○    | ○    | 大型クレセント、指詰め防止仕様、二重窓       |    |
| RSL | AW-RSL08 | W14  | 屋内階段2                     | 引違い窓              | 1  |   |    | 2400 | 560  | 100  | 70  | AL | B-2 | LE5+A6+FL5                  | 木製 UC   | 付属金物一式、アルミ水切、 | ○     | ○    | ○    | 大型クレセント、指詰め防止仕様           |    |
| RSL | AW-RSL41 | W15  | 屋上                        | FIX               | 4  |   |    | 1900 | 580  | 930  | 70  | AL | B-2 | アルミバネル                      | 木製 UC   | 付属金物一式、アルミ水切、 |       |      |      |                           |    |
| RSL | AW-RSL42 | W15  | 屋上                        | FIX               | 2  |   |    | 1900 | 1000 | 930  | 70  | AL | B-2 | アルミバネル                      | 木製 UC   | 付属金物一式、アルミ水切、 |       |      |      |                           |    |

Technical drawings of 24 window types (W1-W24) showing various dimensions and configurations. The drawings are organized into a grid-like layout with rows and columns. Each window type is labeled with its identifier (e.g., W1, W2, W3, etc.) and includes detailed dimensions for width (W), height (H), and specific panel sizes. Some drawings also include a 'FL' (Floor Level) indicator with a downward arrow. The dimensions are given in millimeters (mm).

**Row 1:** W1, W2, W3

**Row 2:** W3a, W4

**Row 3:** W9, W9a, W10, W11

**Row 4:** W12, W13, W14, W15

**Row 5:** W16, W17, W18





**Row 6:** W19, W20, W21



**Row 7:** W22, W23, W24

Key dimensions and configurations include:



- W1:** Width: 1900 + 70 + 70 + 1900 = 3840 mm; Height: 2000 + 100 + 560 = 2660 mm.
- W2:** Width: 1900 + 70 + 70 + 1900 = 3840 mm; Height: 1100 + 100 + 560 = 1760 mm.
- W3:** Width: 1900 + 70 + 70 + 1900 = 3840 mm; Height: 1760 mm.
- W3a:** Width: 1900 + 70 + 70 + 1900 = 3840 mm; Height: 1760 mm.
- W4:** Width: 70 + 70 + 70 + 70 + 70 = 350 mm; Height: 900 mm.
- W9:** Width: 1100 + 100 + 560 = 1760 mm; Height: 900 mm.
- W9a:** Width: 1100 + 100 + 560 = 1760 mm; Height: 900 mm.
- W10:** Width: 2000 + 100 + 560 = 2660 mm; Height: 900 mm.
- W11:** Width: 1100 + 100 + 560 = 1760 mm; Height: 900 mm.
- W12:** Width: 2100 + 70 = 2170 mm; Height: 2000 + 100 + 560 = 2660 mm.
- W13:** Width: 875 + 70 + 875 + 70 + 875 + 70 + 875 = 3500 mm; Height: 2000 + 100 + 560 = 2660 mm.
- W14:** Width: 70 mm; Height: 900 mm.
- W15:** Width: 70 mm; Height: 900 mm.
- W16:** Width: 900 + 900 + 900 = 2700 mm; Height: 900 mm.
- W17:** Width: 70 + 70 + 70 = 210 mm; Height: 900 mm.
- W18:** Width: 1800 + 70 + 1800 = 3670 mm; Height: 1100 + 100 + 560 = 1760 mm.
- W19:** Width: 900 + 900 + 900 + 900 + 900 = 4500 mm; Height: 1100 + 100 + 560 = 1760 mm.
- W20:** Width: 1900 + 70 + 900 + 900 = 3670 mm; Height: 2000 + 100 + 560 = 2660 mm.
- W21:** Width: 948 + 70 + 948 + 70 + 948 + 70 + 948 = 3784 mm; Height: 100 + 560 = 660 mm.
- W22:** Width: 1900 + 70 + 70 + 1900 = 3840 mm; Height: 1570 + 100 + 800 = 2470 mm.
- W23:** Width: 1900 + 70 + 70 + 1900 = 3840 mm; Height: 900 mm.
- W24:** Width: 1900 + 70 + 1900 = 3770 mm; Height: 2000 + 100 + 360 = 2460 mm.

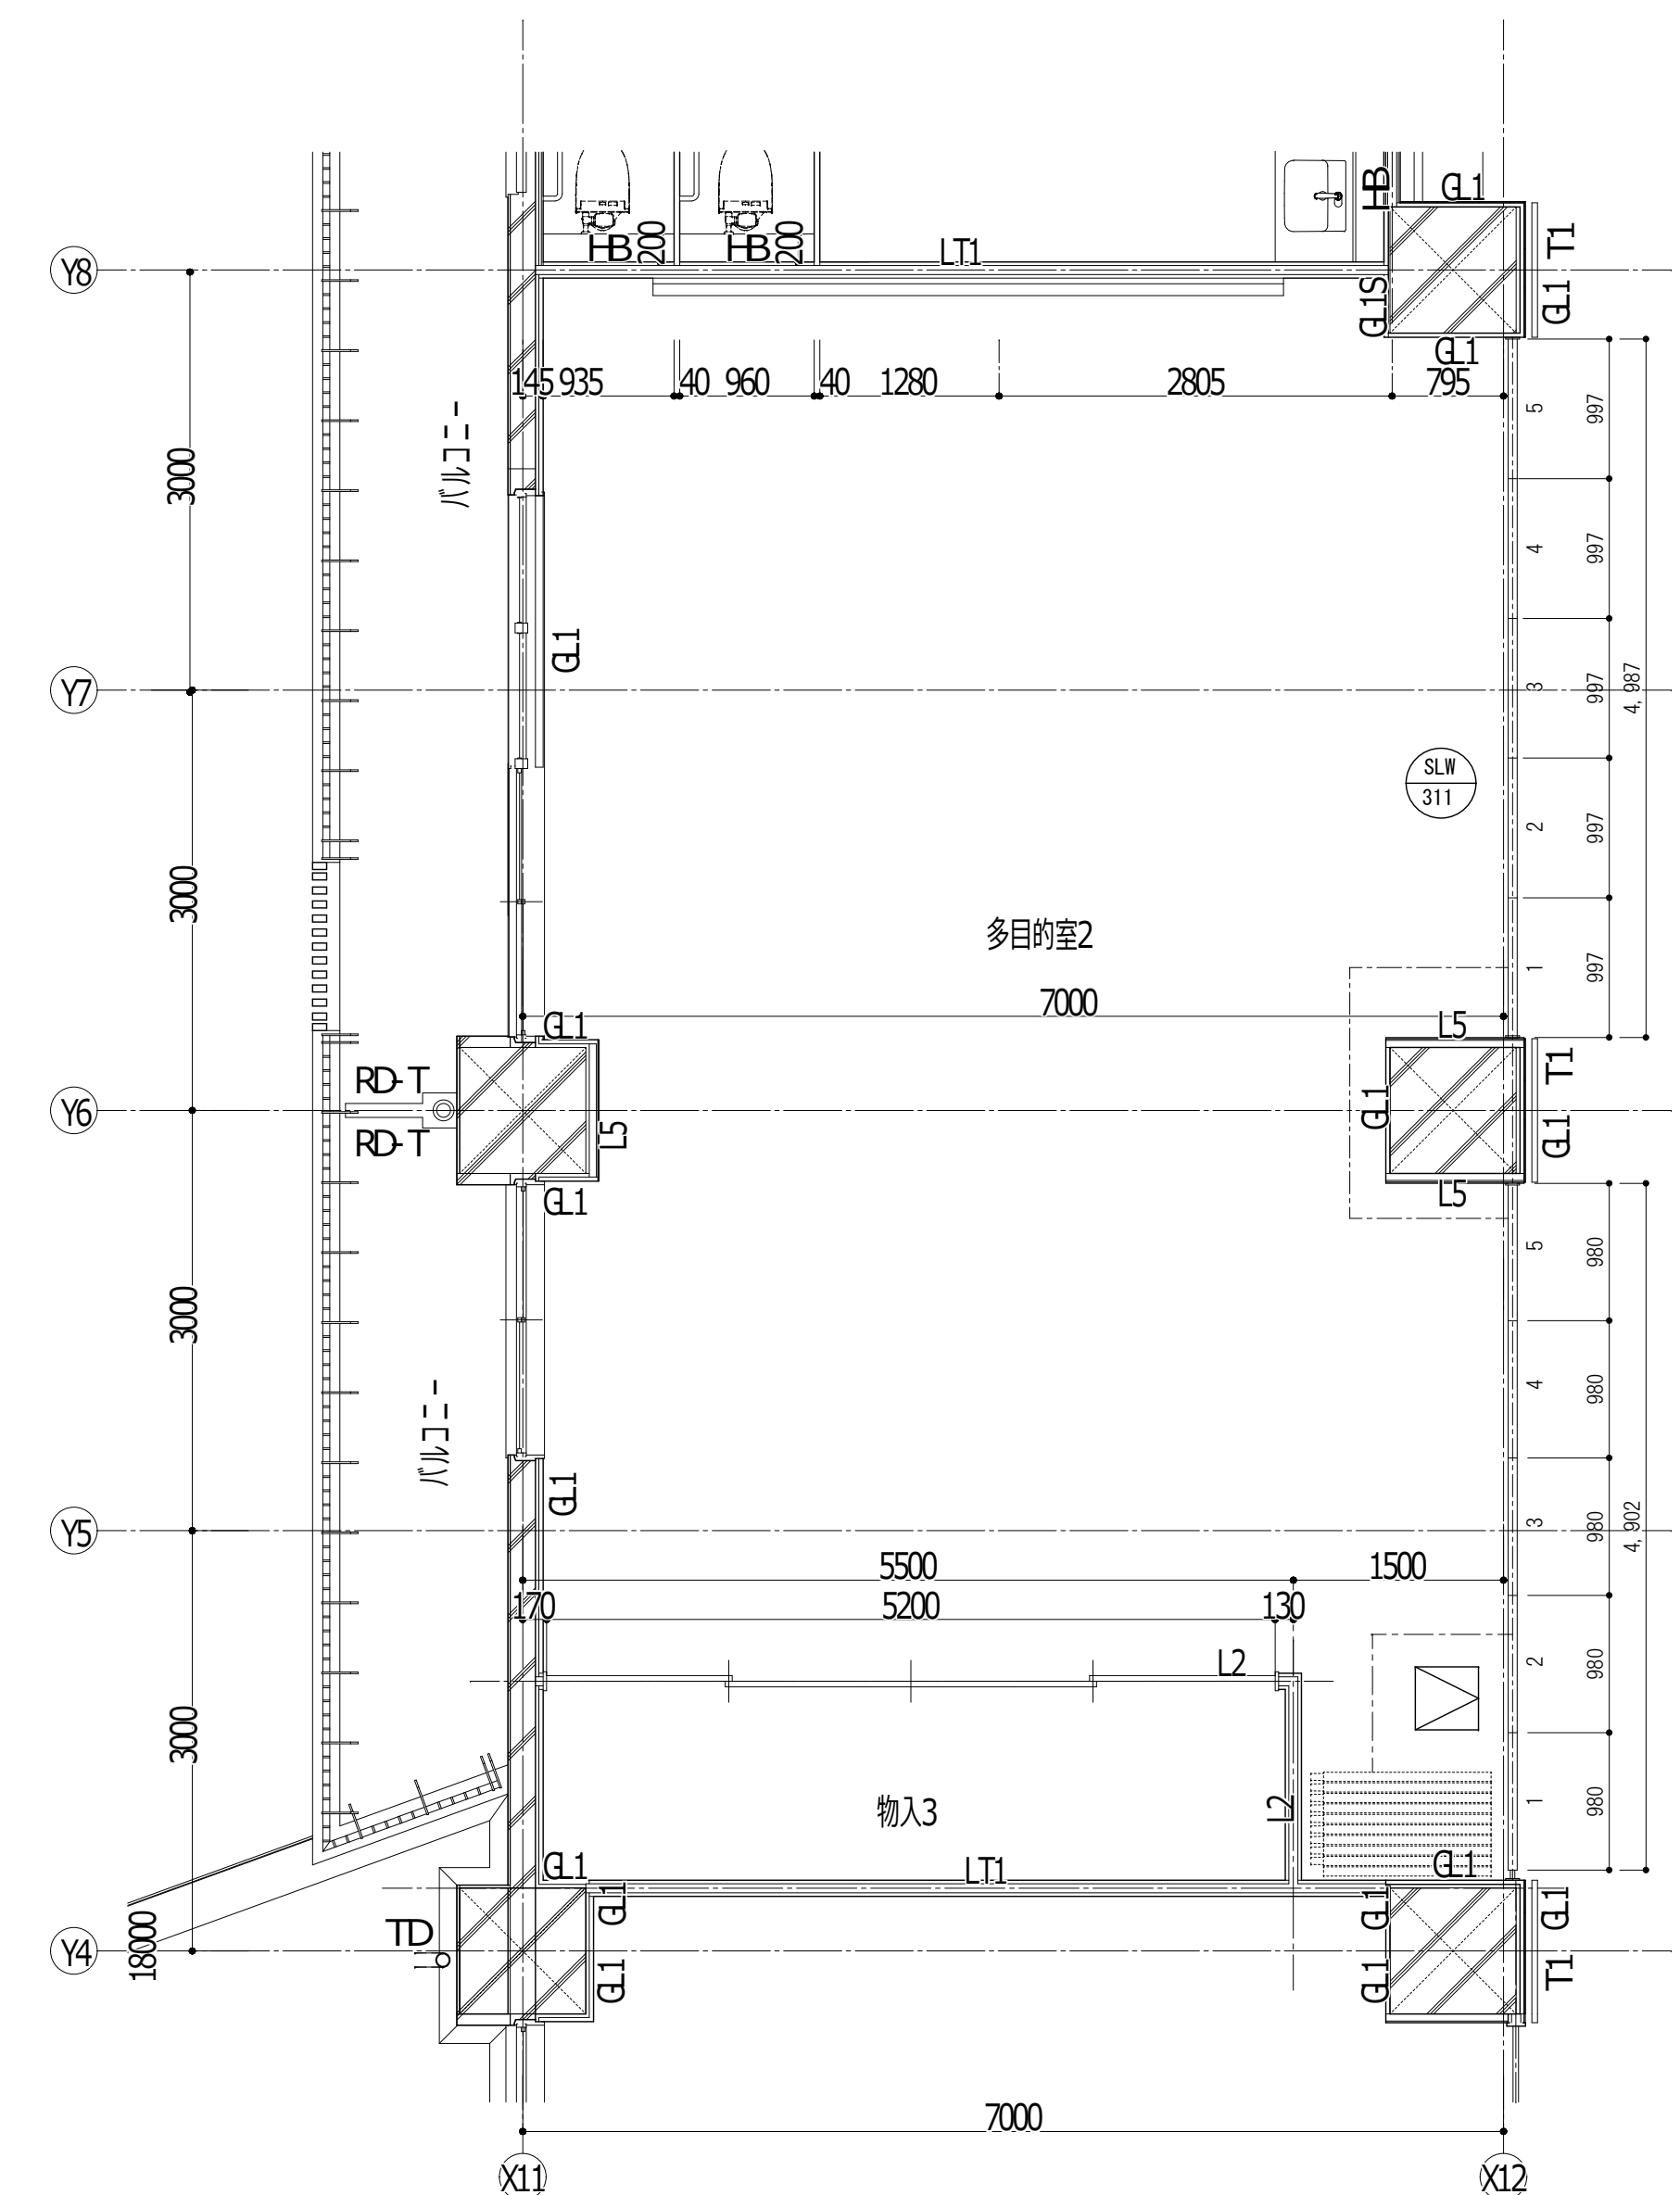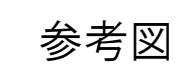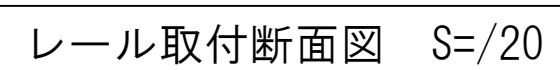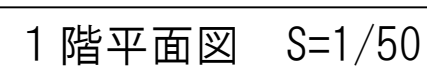[illegible]



[illegible]

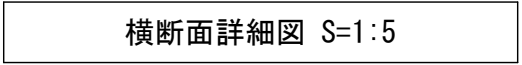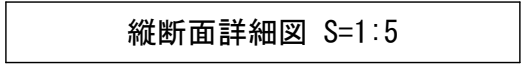

＜小松ランニング 厚み100mm＞（100D）（参考）

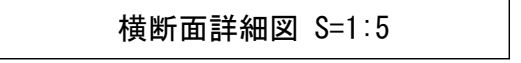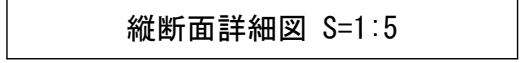



＜小松ランニング 厚み100mm＞（100DPEA）（参考）

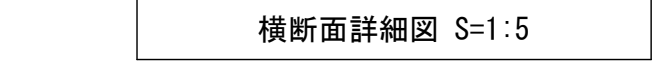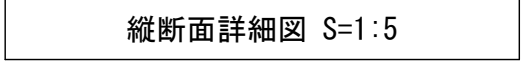





＜スライディングウォール 厚み85mm＞（80D）（参考）

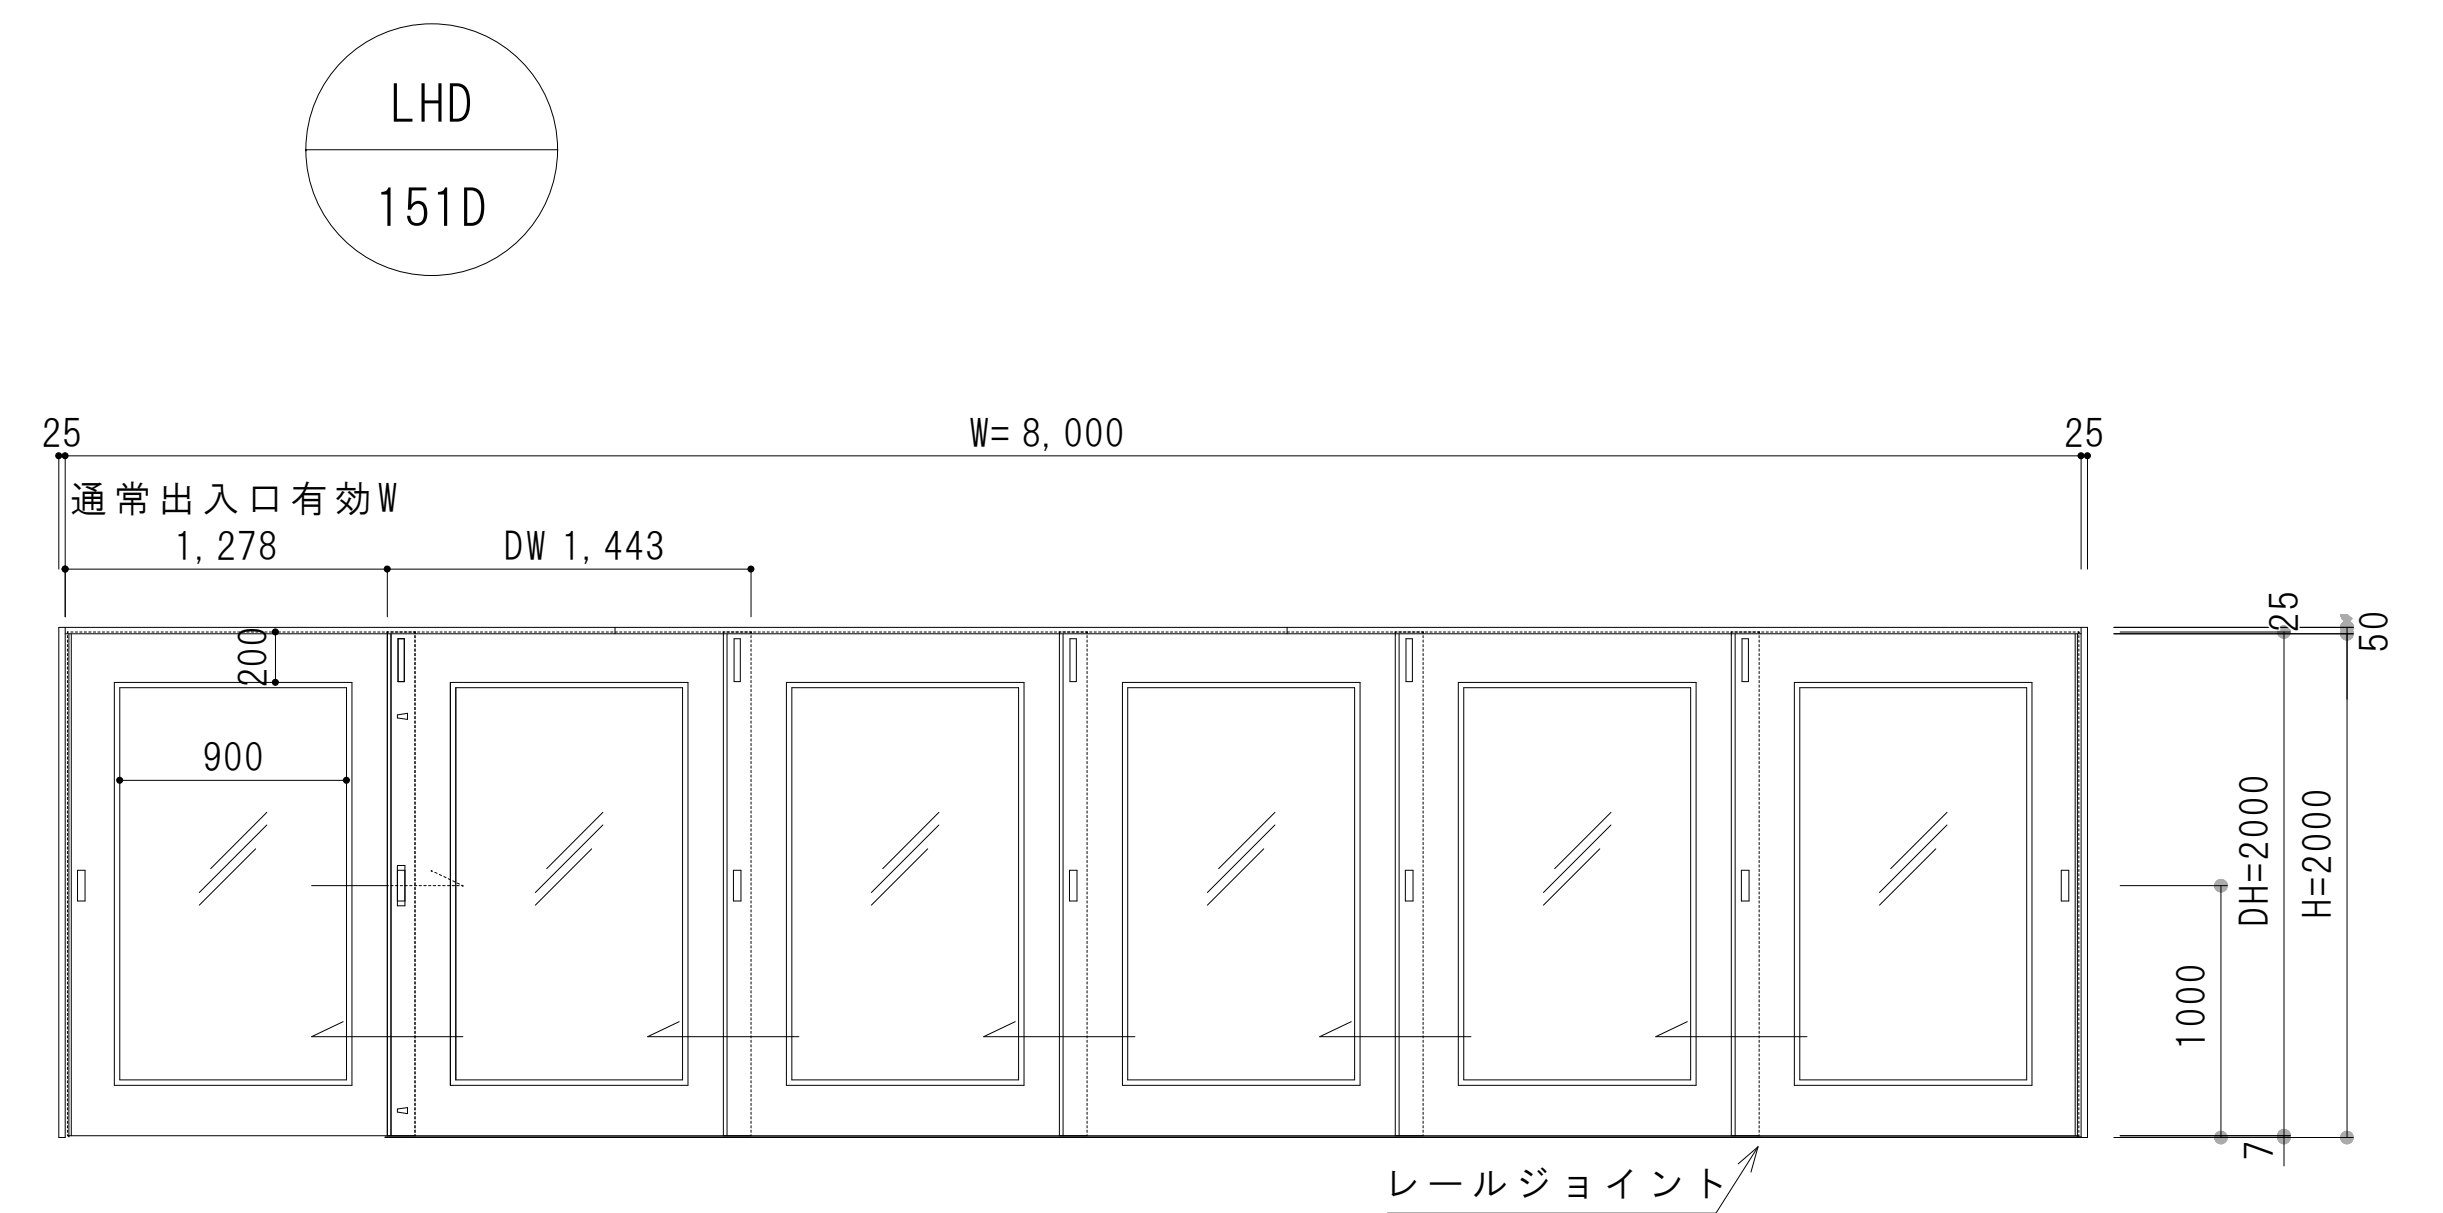[illegible]

[illegible]




































































































































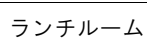


| ◇仕様表 |         | (小松ウオール 多連引き戸同等品)         |
|------|---------|---------------------------|
| 項 目  | 部 材     | 材 料 (板厚mm)                |
| 枠    | 枠       | 亜鉛めっき鋼板 1.6mm 〈指定色焼付塗装仕上〉 |
| 引き戸  | パネル表面材  | 亜鉛めっき鋼板 0.6mm 〈指定色焼付塗装仕上〉 |
|      | 芯 材     | ペーパーコア                    |
|      | フロントゴム  | ポリ塩化ビニル 〈ブラック色〉           |
|      | 引戸錠     | ミワロック SL-9 9V錠            |
|      | 揺揺込引手   | ステンレス (W30×H122) 〈梨地電解〉   |
|      | 三角ストッパー | 樹脂 〈グレー色〉                 |
|      | 上レール    | 亜鉛めっき鋼板 1.6mm 〈指定色焼付塗装仕上〉 |
|      | 下レール    | ステンレス 1.5mm 〈ヘアライン仕上〉     |
|      | 戸車      | 高炭素クロム鋼受鋼                 |
|      | フランス落し  | ステンレス                     |
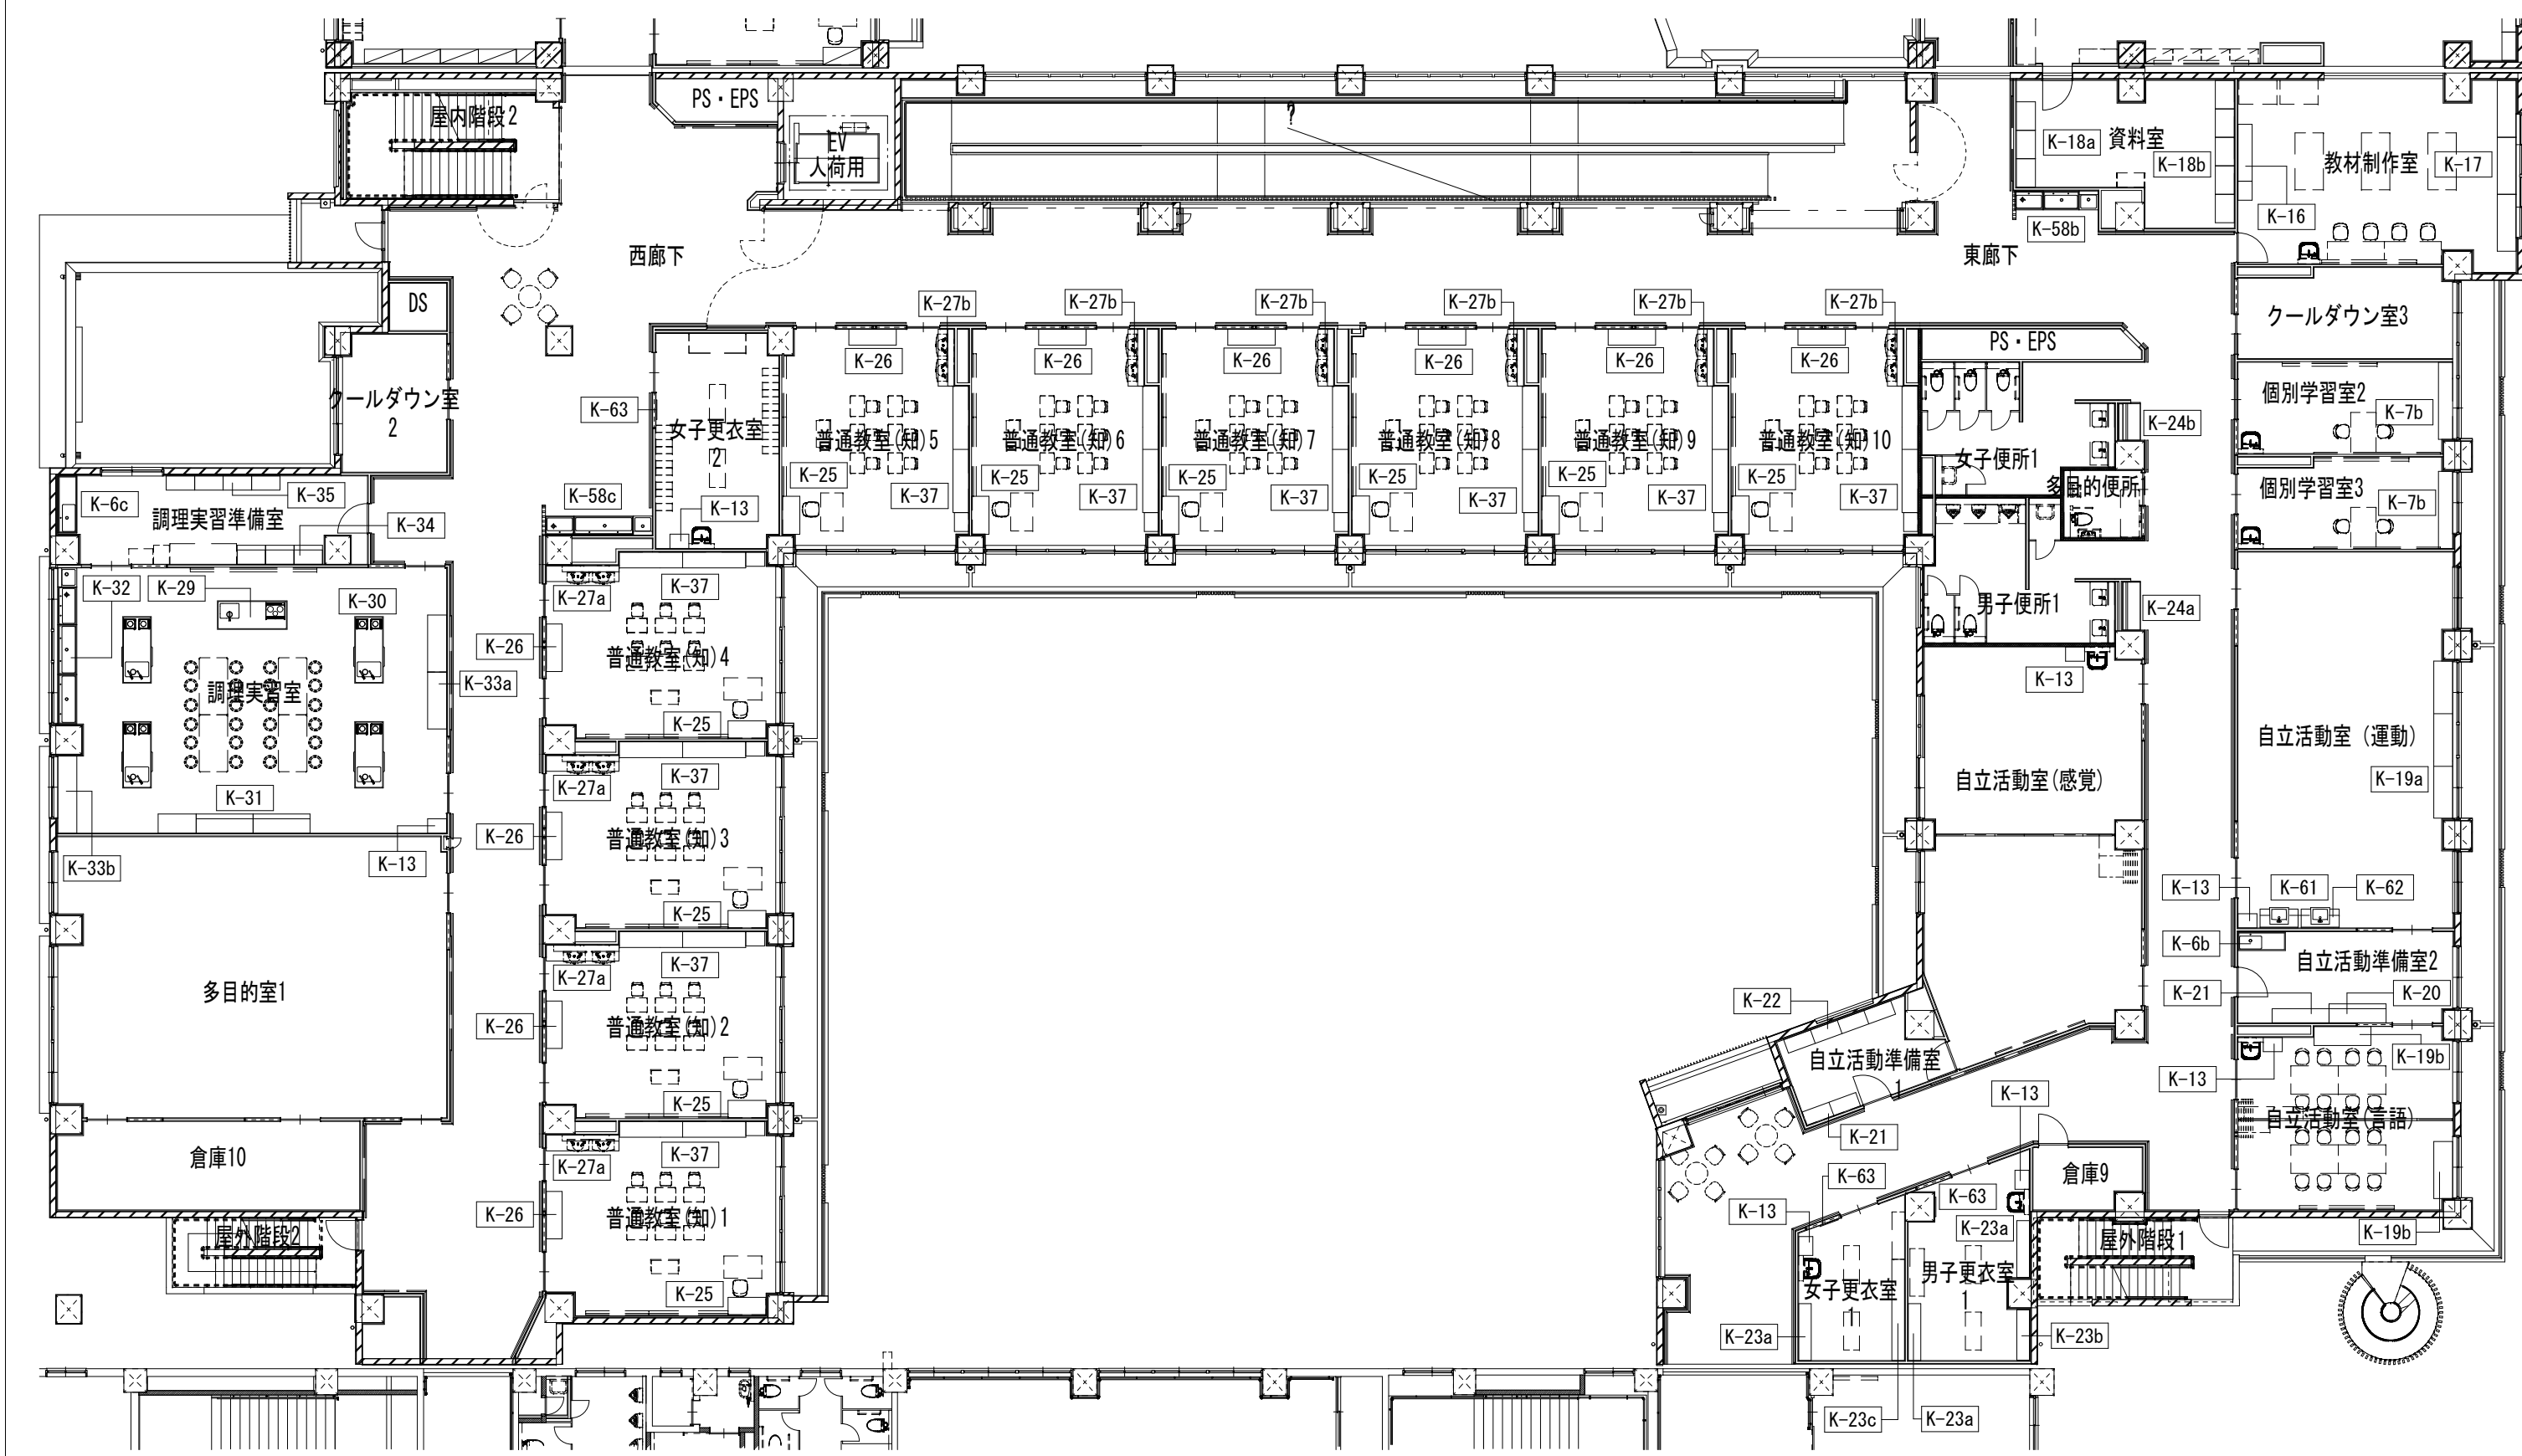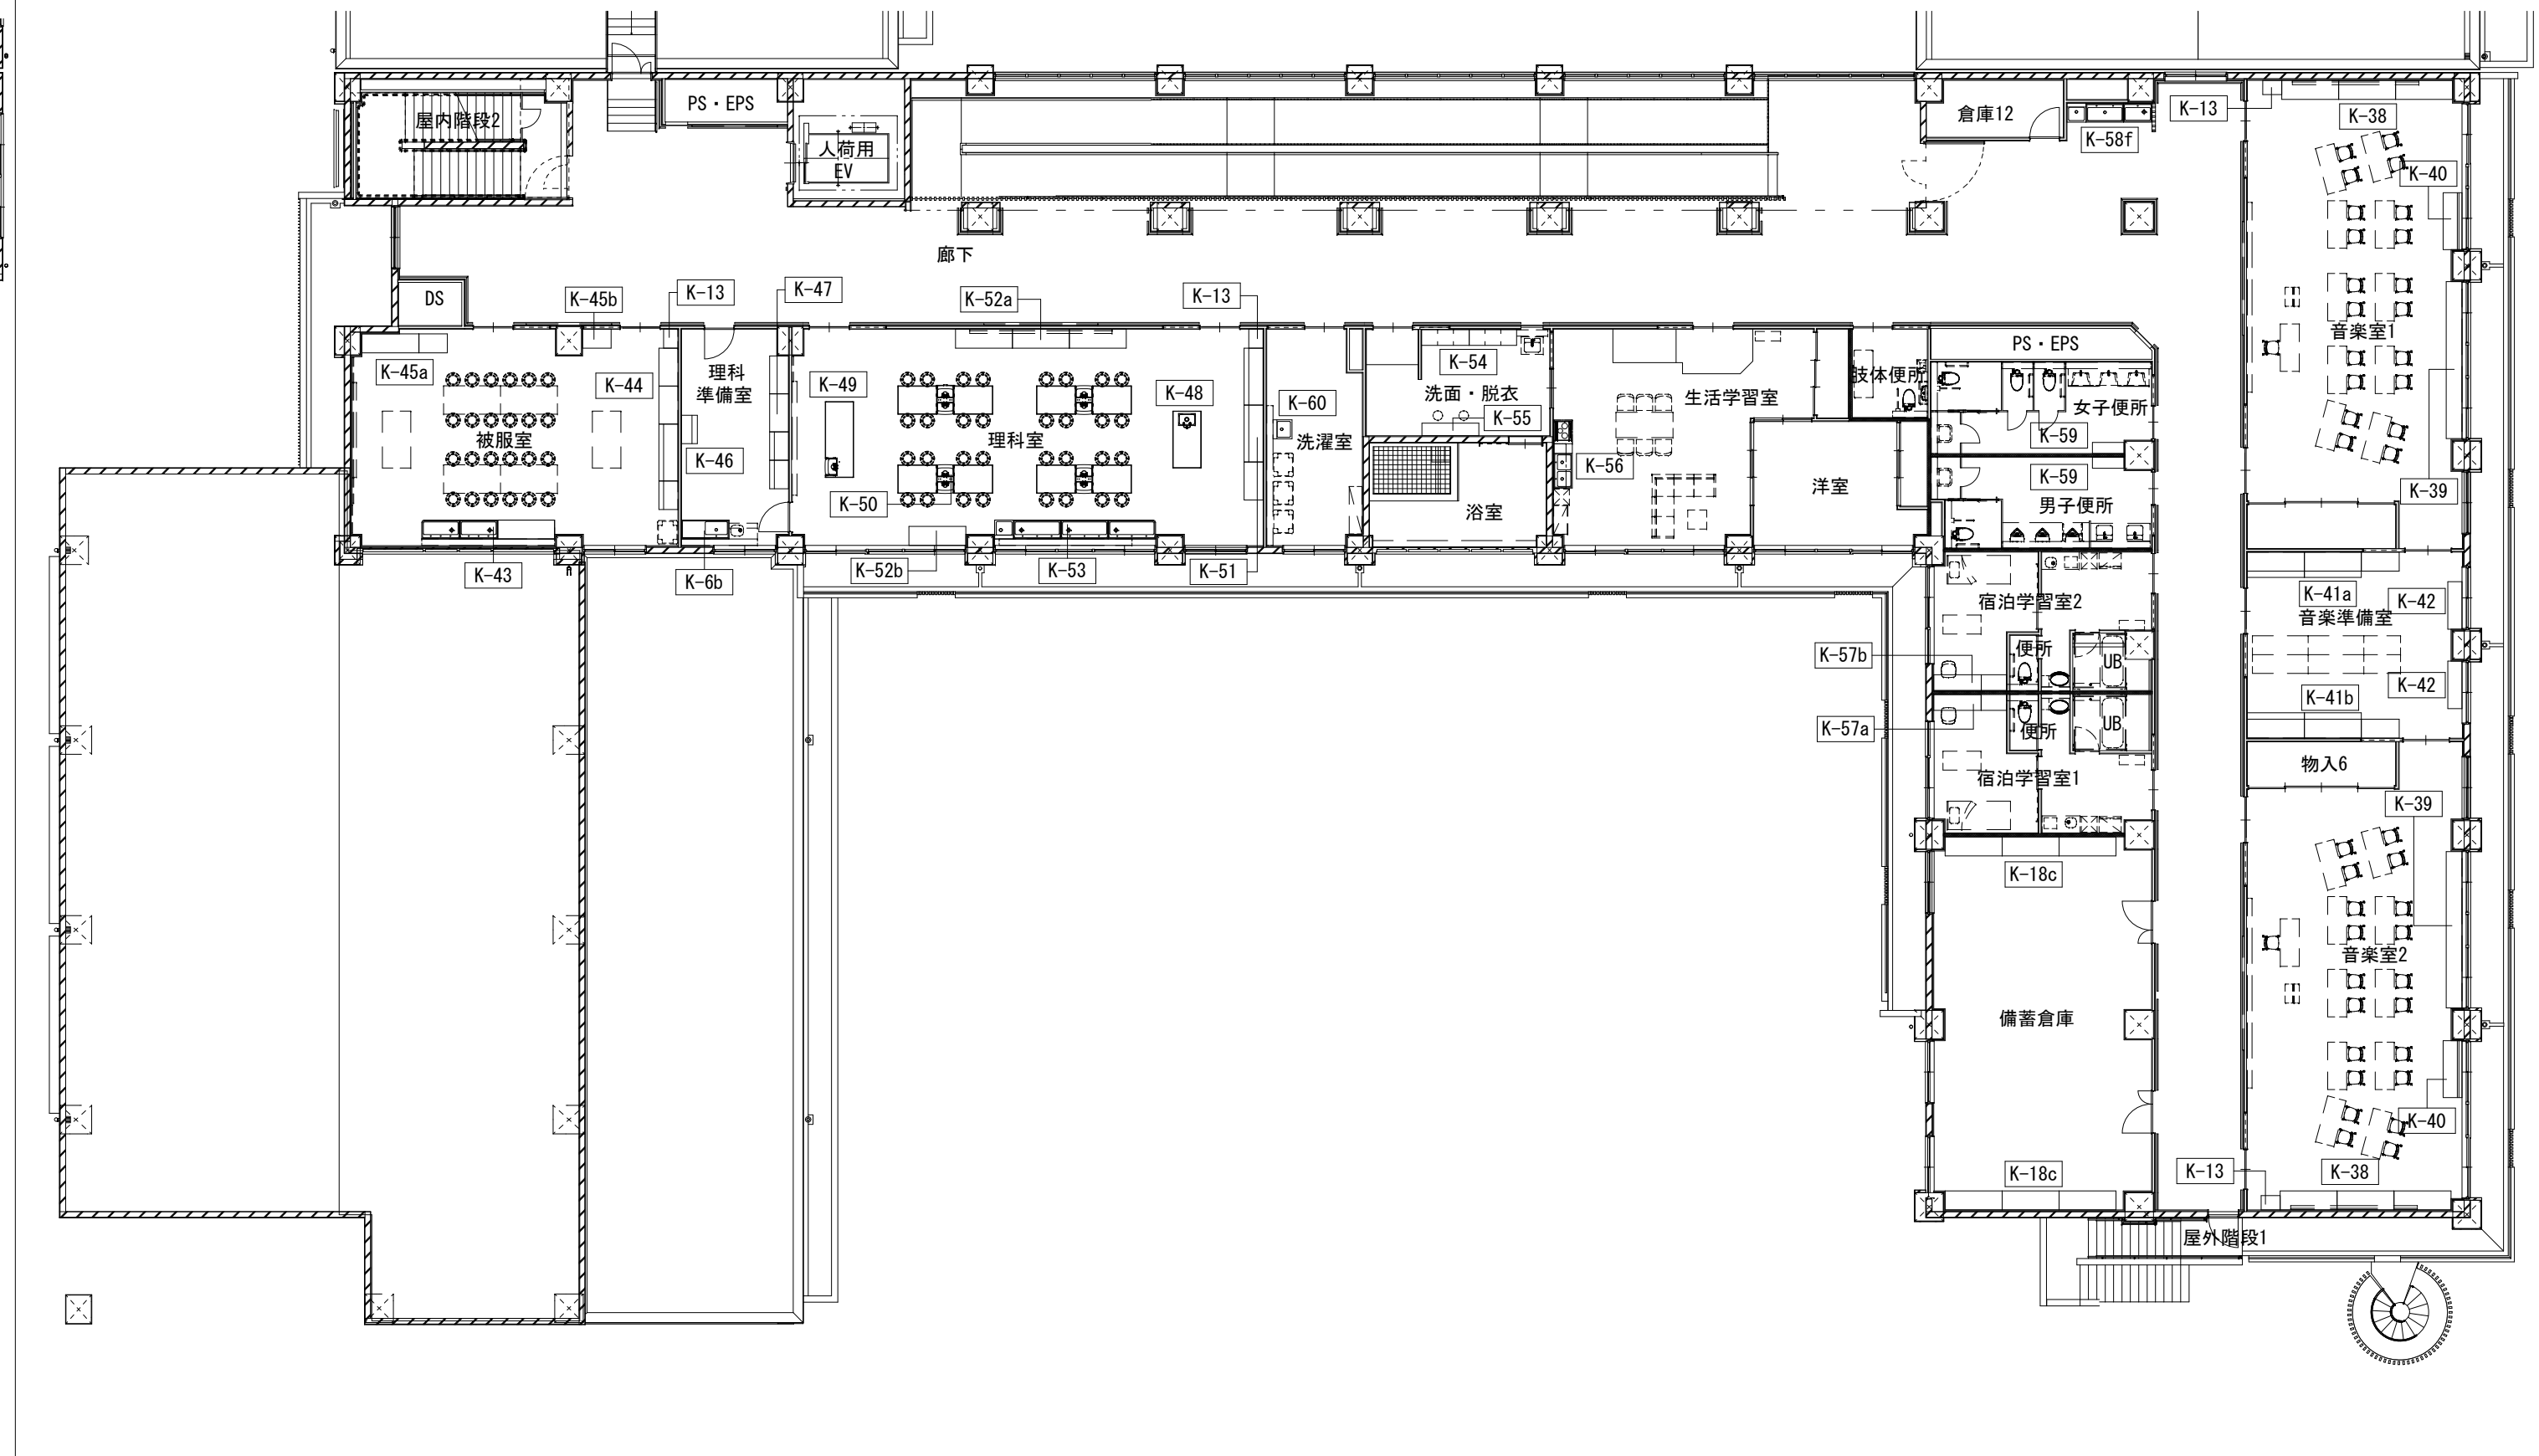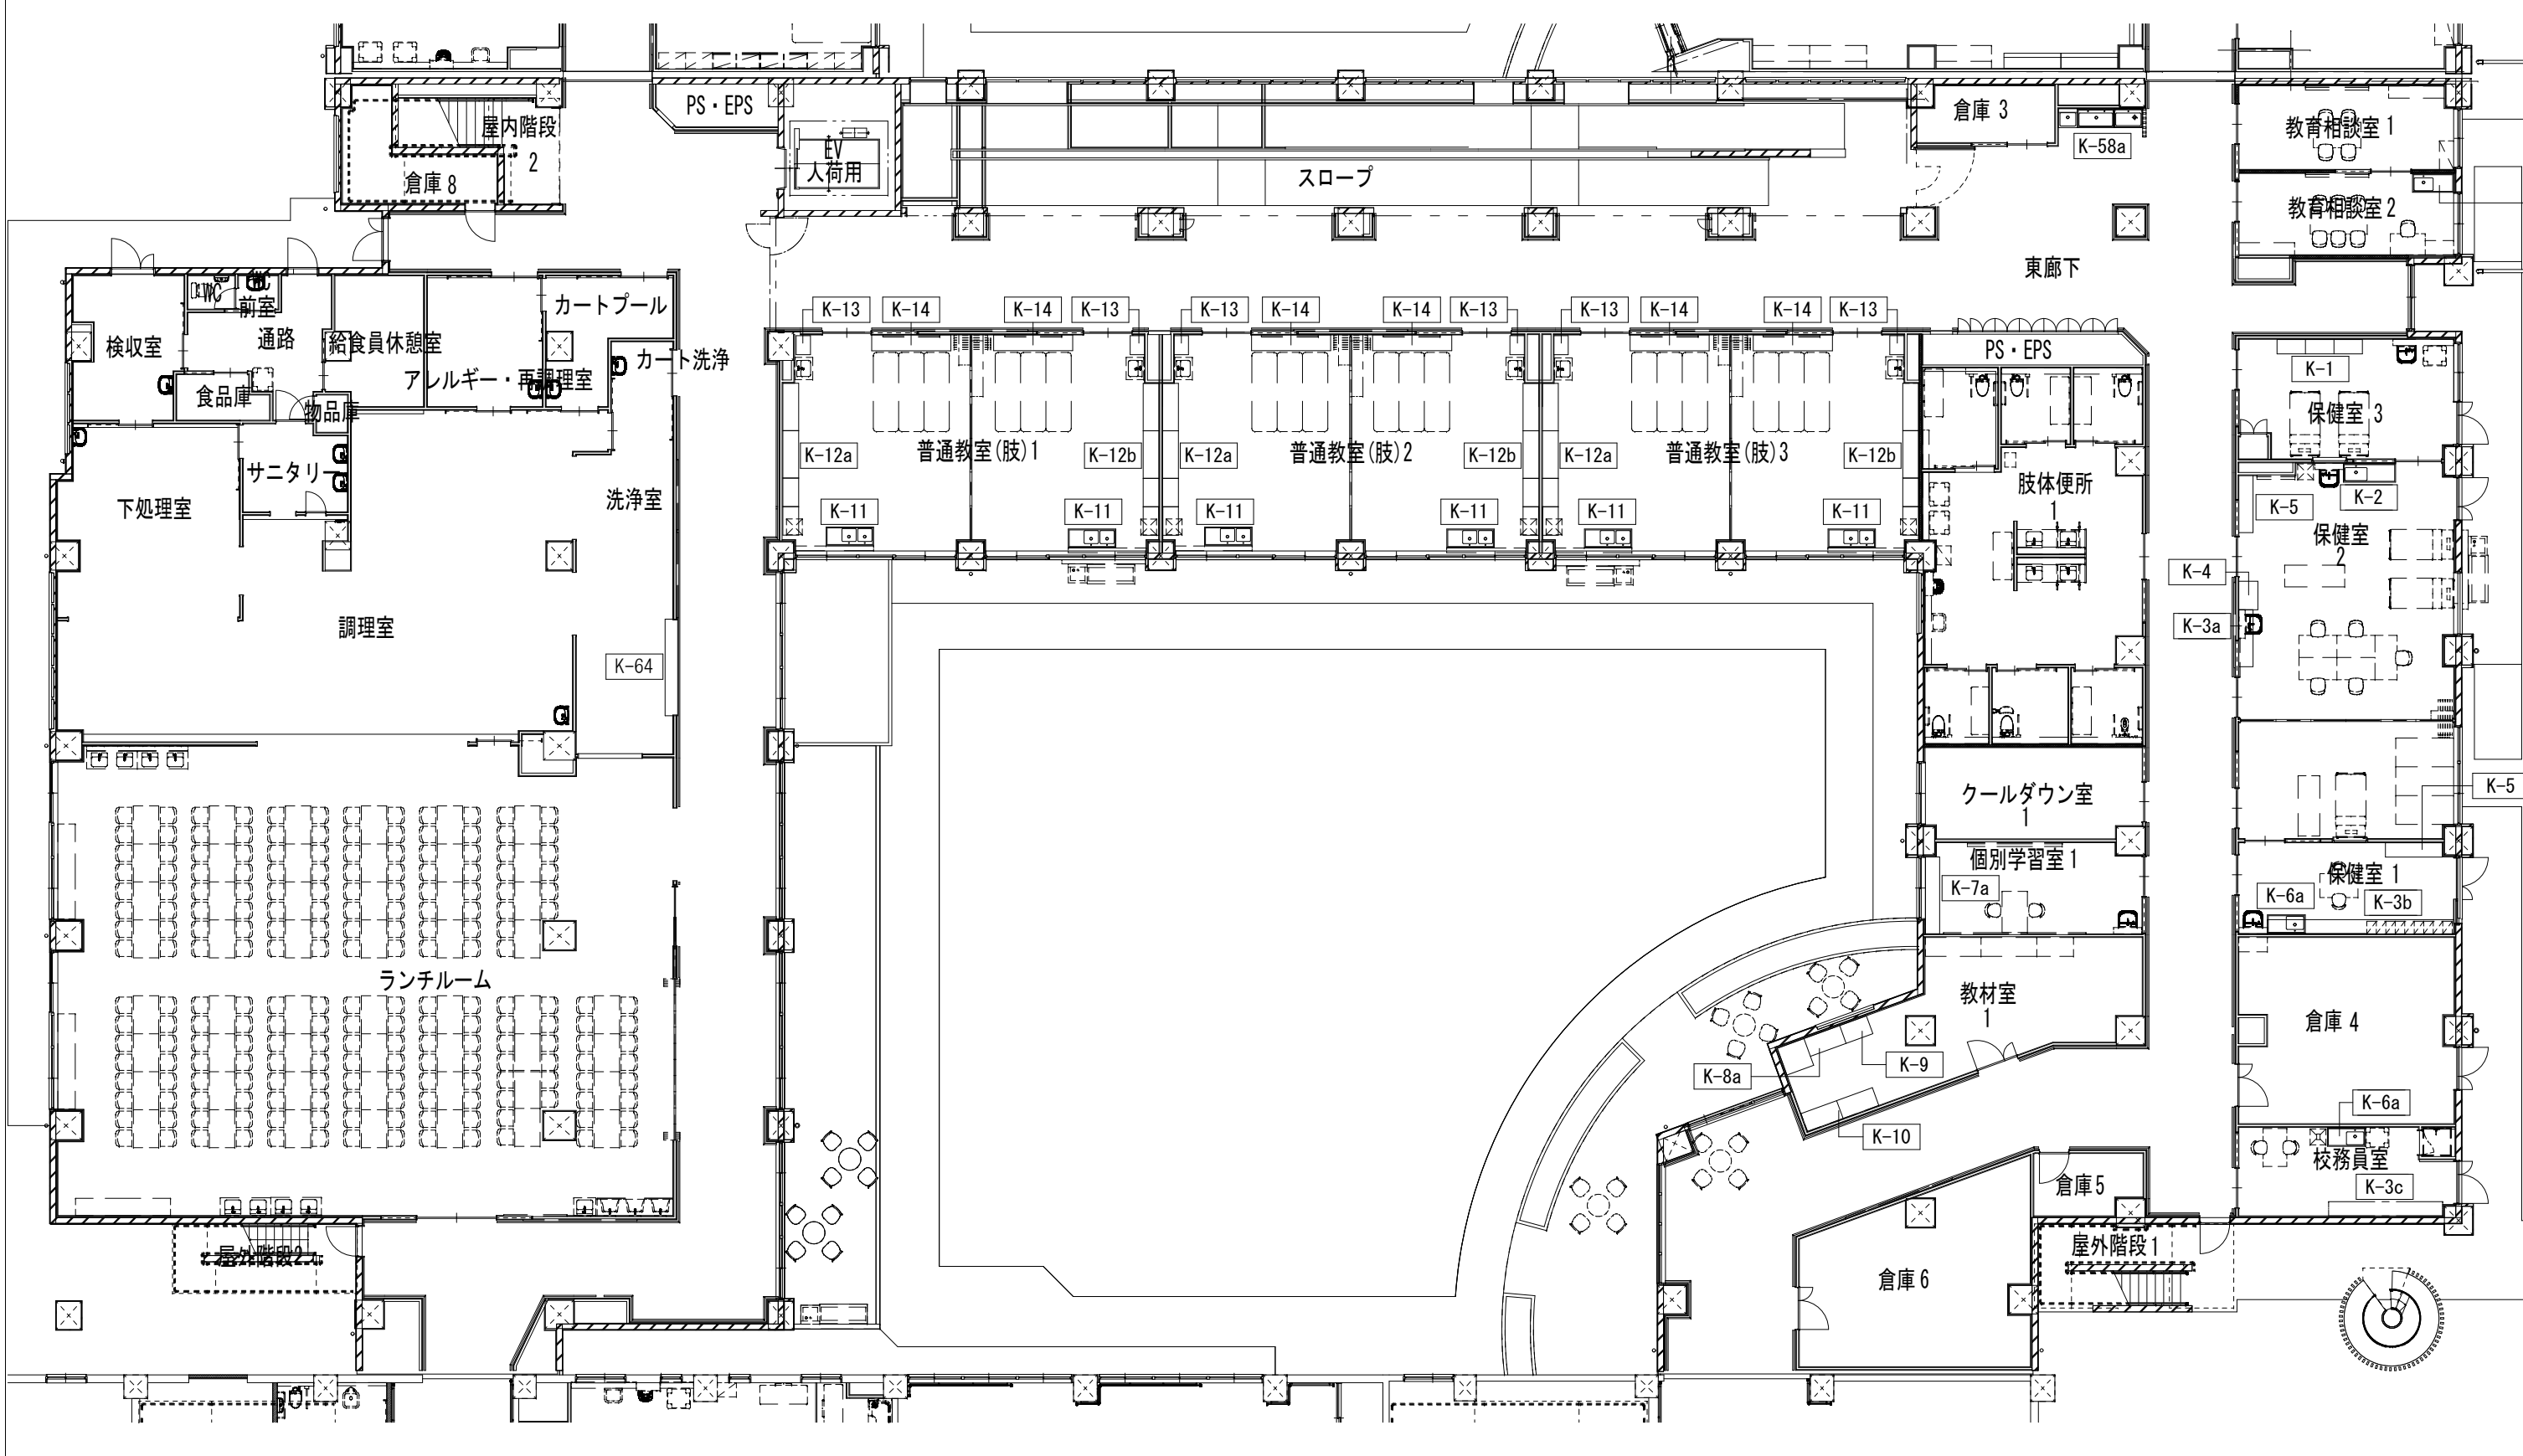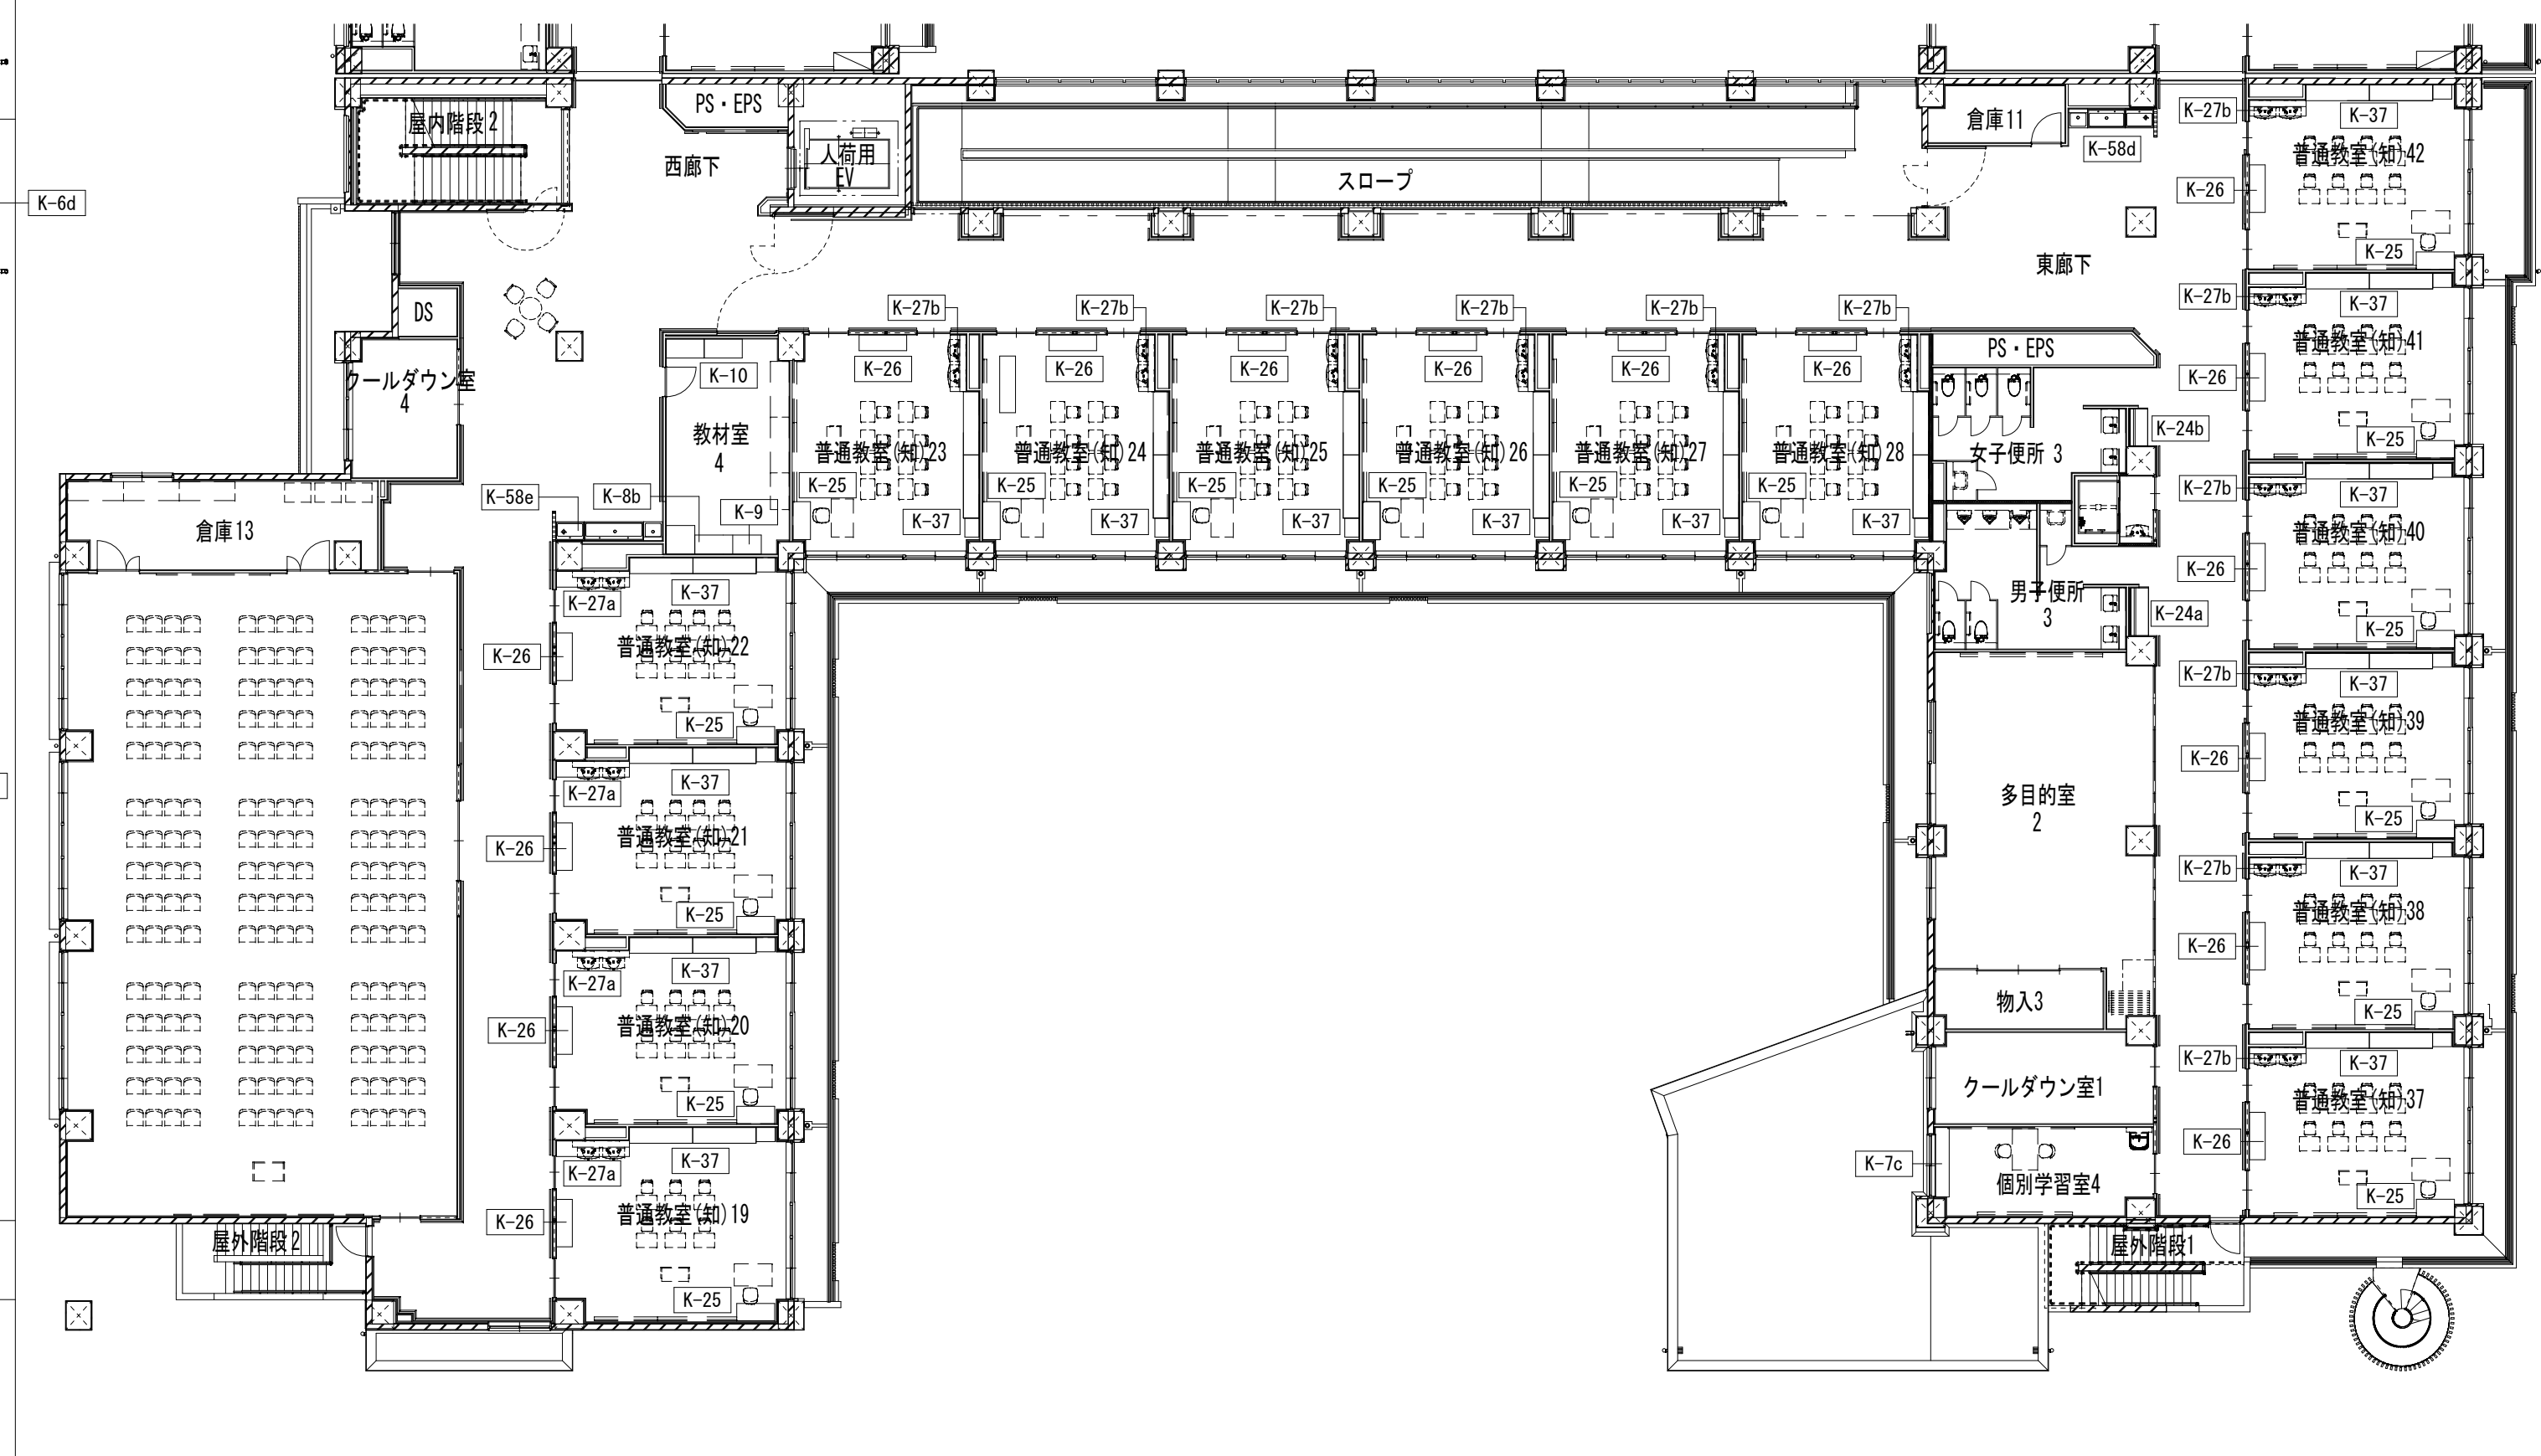
|                                                                                     |  |  |  |  |   |  |  |  |           |  |
|-------------------------------------------------------------------------------------|--|--|--|--|---|--|--|--|-----------|--|
| 中校舎 2F 家具キープラン S=1/200                                                              |  |  |  |  | 中校舎 4F 家具キープラン S=1/200   |  |  |  |           |  |
|    |  |  |  |  |                                                                      |  |  |  |           |  |
| 中校舎 1F 家具キープラン S=1/200                                                              |  |  |  |  | 中校舎 3F 家具キープラン S=1/200   |  |  |  |           |  |
|  |  |  |  |  |                                                                    |  |  |  |           |  |
| <div>検<br/>印</div>                                                                  |  |  |  |  | 内 藤 ・ フ ジ 設 計 共 同 体   |  |  |  | 図 章       |  |
|                                                                                     |  |  |  |  | 京都市左京区田中大塚町1 8 2<br>一級建築士 神先 誠司（登録第252129号）<br>一級建築士事務所 京都府知事登録 0661 第02281号                                                                            |  |  |  |           |  |
|                                                                                     |  |  |  |  | （主任技術者）<br>一級建築士 山田 俊二（登録第183136号）   |  |  |  |           |  |
|                                                                                     |  |  |  |  | （一級建築士 登録第1491462号）<br>（構造設計一級建築士 第00711号）<br>藤田 貴司<br>【構造関係規定に関わる部分が含まれる】<br>（一級建築士 登録第301974号）<br>（設備設計一級建築士 第59989号）<br>山本 篤史<br>【設備関係規定に関わる部分が含まれる】 |  |  |  |           |  |
|                                                                                     |  |  |  |  | 工 事 名 紀北支援学校中校舎棟建築工事   |  |  |  | A - 0 8 5 |  |
|                                                                                     |  |  |  |  | 図 名 家具配置図   |  |  |  |           |  |
|                                                                                     |  |  |  |  | 縮 尺 A1:1/200<br>A3:1/400   |  |  |  |           |  |

|                             |   |   |   |
|-----------------------------|---|---|---|
| 家具工事 共通仕様 「特記なき場合は、下記仕様とする」 |   |   |   |
| A仕様 メラミンパーティクルボード家具         |   |   |   |
| ・主材料                        | ホルムアルデヒド及びVOCの低減効果と抗菌・抗ウイルス機能を持った可視光増感型触媒を工業的に配合した両面メラミン化粧パーティクルボード（ユニボードビュアHi）厚さ20mmを使用する。（国内産木材チップを使用する。F☆☆☆☆JIS-A5908適合品とする。）光触媒加工は、塗膜の本来の性能を損なわないよう、塗装条件、環境が整った工場ラインの設備によって加工を行う事。 | ・丁香   | パーティクルボードの重量に耐えるキャッチ機能付スライドヒンジで、105°以上の開き角度を持つものを使用する。   |
| ・表面材                        | 上記、両面メラミン化粧パーティクルボードの表面はメラミン含浸紙使用し、鉛筆硬度にて 9H 以上のものとし、現品サンプルによるスクラッチテストを行い承認を得ること。（コート紙系パーティクルボードは使用不可）                                                                                 | ・引戸   | 下レールは面付けの樹脂性レールとし、上下調整機能付の戸車を使用する。上レールも樹脂製とし、耐震倒れ止め機能を持った、スライドガイドを使用する。   |
| ・木口処理                       | 化粧パーティクルボードの切断木口はABS樹脂による木口材をホットメルト系接着剤を用い、曲線部も含め専用機械にて接着する。木口材はフラットエッジ（t0.45mm）、セフティーエッジ（t3mm）を用い、防湿のため床、壁に接する部位も同処理を行う                                                               | ・棚板受け   | 安全で外れにくいネジ込み式で、錆びにくいステンレス製ダボを使用する。棚板は、外れ止めの為のダボ受けシャクリ加工をする。図示する箇所はロック機能を持ったセフティ棚受けを使用する。   |
|                             |   | ・特記事項   | 製作はISO9001取得工場かつ日本家具保証協会認定工場とし、その管理下で施工を行う。製作にあたり品質証明書及び、材料、接着材の安全データシートを提出し承認を受けて製造する。（同等品以上の場合は、事前に金物・素材のサンプルを提示し承認を受ける。）家具取付は、安全のため壁や床に耐震固定を施す。床置きではない下記については、建築壁内の下地「鉄板t1.0」（別途建築工事）に強固に固定する。K-3、12、27、37、56、59、62 |
| ・裏板                         | UV塗装MDFボード t4mmを使用し、たわみの出ないよう裏棧等により補強する。   |   |   |
| ・扉                          | 開き扉、引戸共に主材の両面メラミン化粧パーティクルボードt20mmを使用し、開き扉はその周囲をセフティーエッジ貼りとする。   |   |   |
| ・ガラス扉                       | 開き扉、引戸共に主材の両面メラミン化粧パーティクルボードt20mmを使用し、強化ガラスt4mmを落とし込んだものとする。ガラスの押し縁はABS樹脂のものを使用し、開き扉はその四周をセフティーエッジ貼りとする。                                                                               |   |   |
| ・耐震開き止め                     | 開き扉、引戸共に下端がFL+1,500mm以上に位置するものは、耐震開き止め金具を組み込み、内容物の落下防止策とする。   |   |   |
| ・抽斗                         | 強度を高めるため、ベアリングを組み入れたスチール側板を用い、底板にはt15mmの両面メラミン化粧パーティクルボードを使用する。前板は開き扉同様、四周をセフティーエッジ貼りとする。                                                                                              |   |   |
|                             |   |   |   |
|                             |   |   |   |
| B仕様 紀州産桧集成材仕様               |   |   |   |
| C仕様 スチール家具                  |   |   |   |
|                             | 1. 本体、扉、棚板   | スチール：冷間圧延鋼板（SPCC）とし、粉体焼付塗装とする。   |   |
|                             | 2. ベース   | スチール：冷間圧延鋼板（SPCC）とし、粉体焼付塗装とする。レベル調整可能なアジャスター機構付きとし、床固定が可能なアジャスタープレートとする。二重構造とし、設置時のレベル調整による床とベースとの隙間が空かない地レール付きとする。                                  |   |
|                             | 3. 笠木   | スチール：冷間圧延鋼板（SPCC）とし、有害なVOCの発散がない粉体焼付塗装とする。高さ調整が可能な調整ネジ付とする。二重構造とし、設置時の高さ調整による天井と笠木の隙間が空かない天レール付きとする。                                                 |   |
|                             | 4. 本体連結   | 天板の連結穴はハーフパンチ加工とする。側板の連結穴はφ8穴加工とし、エンド部は樹脂キャップを装着する。                                                                                                  |   |
|                             | 5. 両開き扉   | 耐震性を考慮して、扉にはラッチ機構を装備したラッチ付き引手を使用する。施錠時には引手レバーが空回りしてラッチ機構への負荷を低減するクラッチ機構付きとする。扉は使い勝手のよい180°開閉式とする。戸先の上下には安全性に配慮し、アール加工（R10）付きとする。                     |   |
|                             | 6. 引違い戸   | 耐震性を考慮して、引違い戸にはラッチ機構を装備したラッチ付き引手を使用する。地震対策として引違い戸が特定の位置以外では外れない構造とする。                                                                                |   |
|                             | 7. 引手位置   | 引手位置は上置きユニットと下置きユニットで引手の位置を変え、体格に配慮したユニバーサルデザインとする。                                                                                                  |   |
|                             | 8. 扉／引戸のガラス   | 透明強化ガラス4mm厚を使用し、ガラス押さえ板で固定する。   |   |
|                             | 9. 引出し   | 引出し各段には、耐震性能を高める為に、ラッチ機構を装備したラッチ付き引手を使用する。転倒防止対策として、一度に2引出し以上引出せないセーフティロック機構を装備する。引出しを最後まで引き出せるダブルサスペンション機構を装備する。引出し前面板の四隅には安全性に配慮し、アール加工（R10）付きとする。 |   |
|                             | 10. 棚板   | 棚板は24mmピッチで取付け位置設定ができる構造とする。棚板には落下防止の為、棚フック受け加工（切欠き）をする。                                                                                             |   |
|                             | 11. 錠前・鍵   | 錠前は開閉表示付きシリンダー錠とする。施錠時は赤色、解錠時は白色で表示する。   |   |
|                             | 12. 施工   | 家具取付は、安全のため壁や床に耐震固定を施す。   |   |
|                             |   |   |   |
|                             |   |   |   |
| K-1   |      | 収納戸棚         |     | 1 F 保健室3／1ヶ所 |  | A仕様                                 |    |          
|---|
| <div>※ 扉・抽斗前板木口：セフティーエッジ t3</div> <div></div> <div></div> <div></div>   |      |              |     |              |  | <div></div> <div></div> <div></div> |    |          
| K-3   |      | 吊戸棚          |     | 各 室／計3ヶ所     |  | A仕様                                 |    |          
| <div></div> <div></div> <div><table><tr><th></th><th>W</th><th>室 名</th><th>ヶ所</th></tr><tr><td>a</td><td>1800</td><td>1 F 保健室2</td><td>1ヶ所</td></tr><tr><td>b</td><td>5890</td><td>1 F 保健室1</td><td>1ヶ所</td></tr><tr><td>c</td><td>3600</td><td>1 F 校務員室</td><td>1ヶ所</td></tr></table></div> |      |              |     |              |  |                                     | W  | 室 名      | ヶ所 | a        | 1800 | 1 F 保健室2   | 1ヶ所 | b | 5890 | 1 F 保健室1 | 1ヶ所 | c | 3600 | 1 F 校務員室 | 1ヶ所 | <div></div> <div></div> |      |          |     |   |      |              |     |  |  |           |     |   |      |             |     |   |      |            |     |
|   | W    | 室 名          | ヶ所  |              |  
| a   | 1800 | 1 F 保健室2     | 1ヶ所 |              |  
| b   | 5890 | 1 F 保健室1     | 1ヶ所 |              |  
| c   | 3600 | 1 F 校務員室     | 1ヶ所 |              |  
| K-5   |      | 収納戸棚         |     | 各室／計2ヶ所      |  | A仕様                                 |    |          
| <div><table><tr><th>室 名</th><th>ヶ所</th></tr><tr><td>1 F 保健室1</td><td>1</td></tr><tr><td>1 F 保健室2</td><td>1</td></tr></table></div> <div></div> <div></div>   |      |              |     |              |  | 室 名                                 | ヶ所 | 1 F 保健室1 | 1  | 1 F 保健室2 | 1    | <div></div> <div></div> <div></div> <div></div> <div></div> <div><table><tr><th></th><th>W</th><th>室 名</th><th>ヶ所</th></tr><tr><td>a</td><td>1200</td><td>1 F 保健室</td><td>1ヶ所</td></tr><tr><td></td><td>1200</td><td>1 F 校務員室</td><td>1ヶ所</td></tr><tr><td>b</td><td>1500</td><td>2 F 自立活動準備室2</td><td>1ヶ所</td></tr><tr><td></td><td></td><td>4 F 理科準備室</td><td>1ヶ所</td></tr><tr><td>c</td><td>1800</td><td>2 F 調理実習準備室</td><td>1ヶ所</td></tr><tr><td>d</td><td>1300</td><td>1 F 教育相談室2</td><td>1ヶ所</td></tr></table><div>1 F 校務員室は逆勝手とする。</div><div></div></div> |     |   | W    | 室 名      | ヶ所  | a | 1200 | 1 F 保健室  | 1ヶ所 |                         | 1200 | 1 F 校務員室 | 1ヶ所 | b | 1500 | 2 F 自立活動準備室2 | 1ヶ所 |  |  | 4 F 理科準備室 | 1ヶ所 | c | 1800 | 2 F 調理実習準備室 | 1ヶ所 | d | 1300 | 1 F 教育相談室2 | 1ヶ所 |
| 室 名   | ヶ所   | |
| 1 F 保健室1   | 1    | |
| 1 F 保健室2   | 1    | |
|   | W    | 室 名          | ヶ所  |              |  
| a   | 1200 | 1 F 保健室      | 1ヶ所 |              |  
|   | 1200 | 1 F 校務員室     | 1ヶ所 |              |  
| b   | 1500 | 2 F 自立活動準備室2 | 1ヶ所 |              |  
|   |      | 4 F 理科準備室    | 1ヶ所 |              |  
| c   | 1800 | 2 F 調理実習準備室  | 1ヶ所 |              |  
| d   | 1300 | 1 F 教育相談室2   | 1ヶ所 |              |  
| 内 藤 ・ フ ジ 設 計 共 同 体   |      |              |     |              |  | 紀北支援学校中学校棟建築工事                      |    |          
| 京都市左京区田中大塚町182<br>一級建築士 神先 誠司（登録第252129号）<br>一級建築士事務所 京都府知事登録 0661第02281号   |      |              |     |              |  | 図 名<br>家具詳細図（2）                     |    |          
| 検<br>印   |      |              |     |              |  | 縮 尺<br>A1：1／20<br>A3：1／40           |    |          
|   |      |              |     |              |  | 設計日<br>A-087                        |    |          
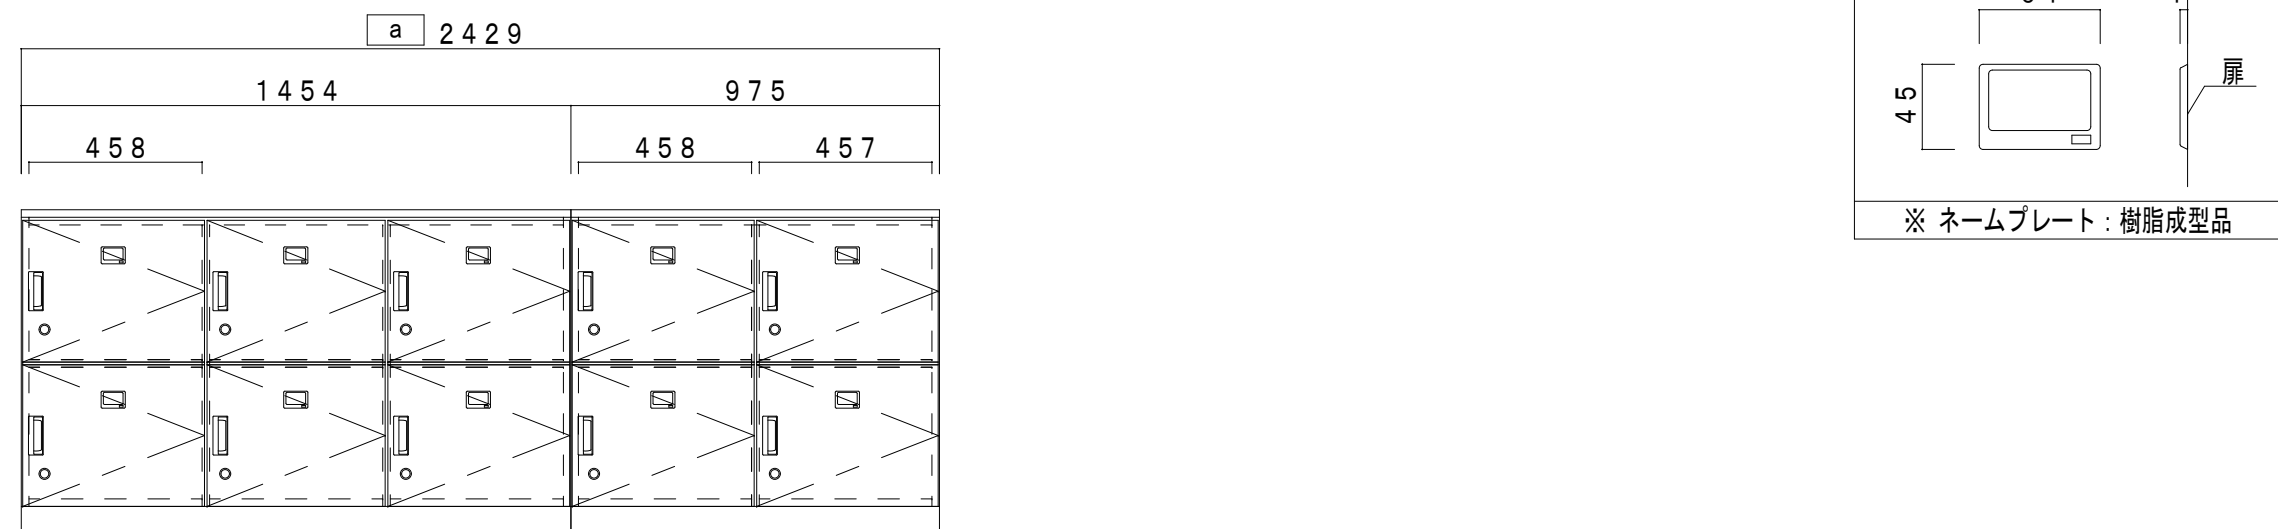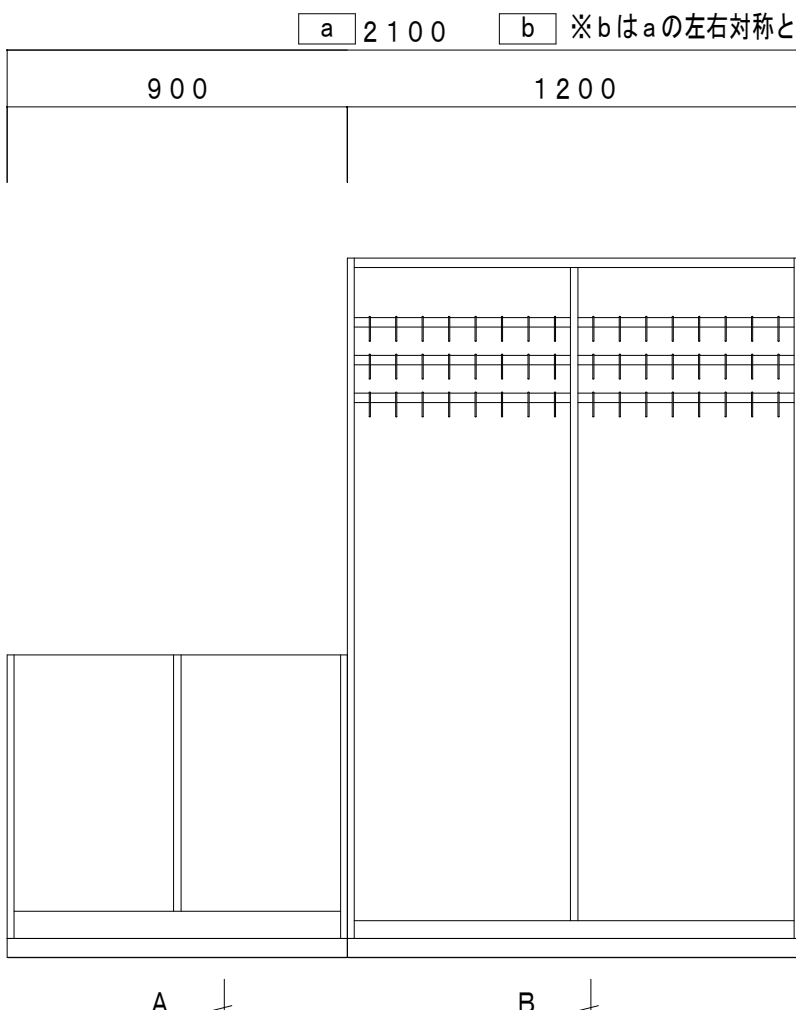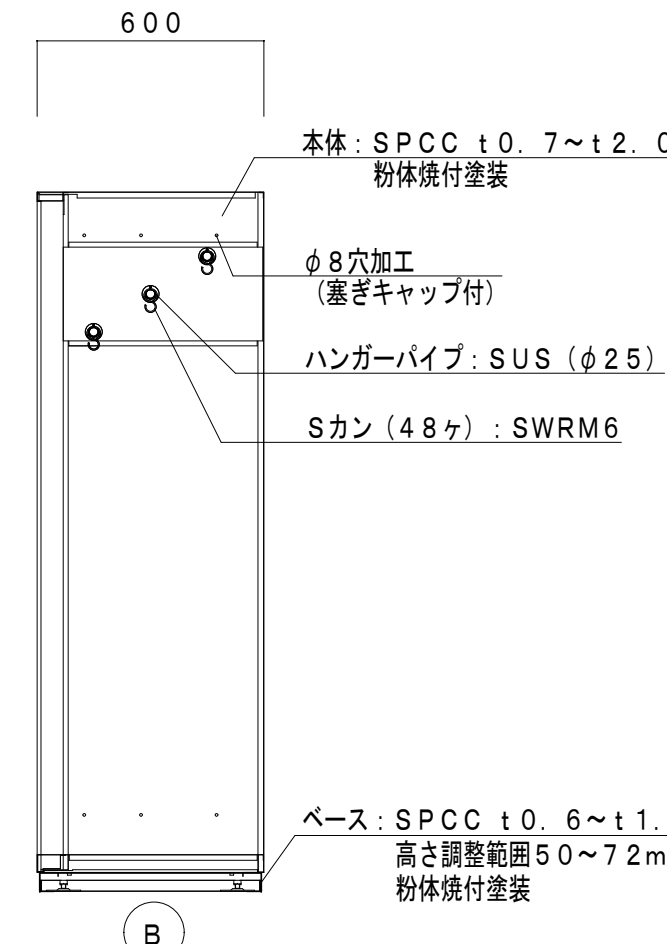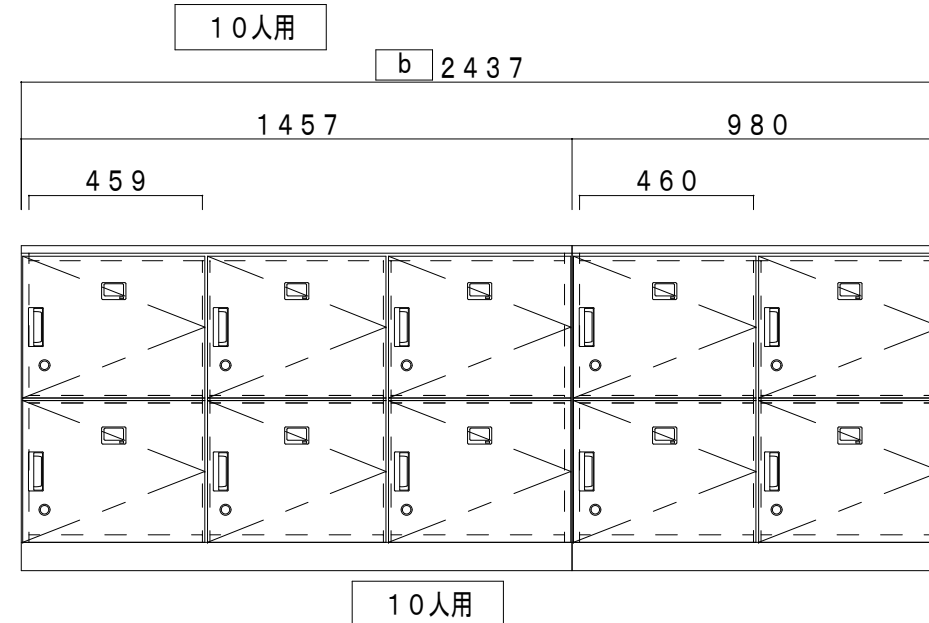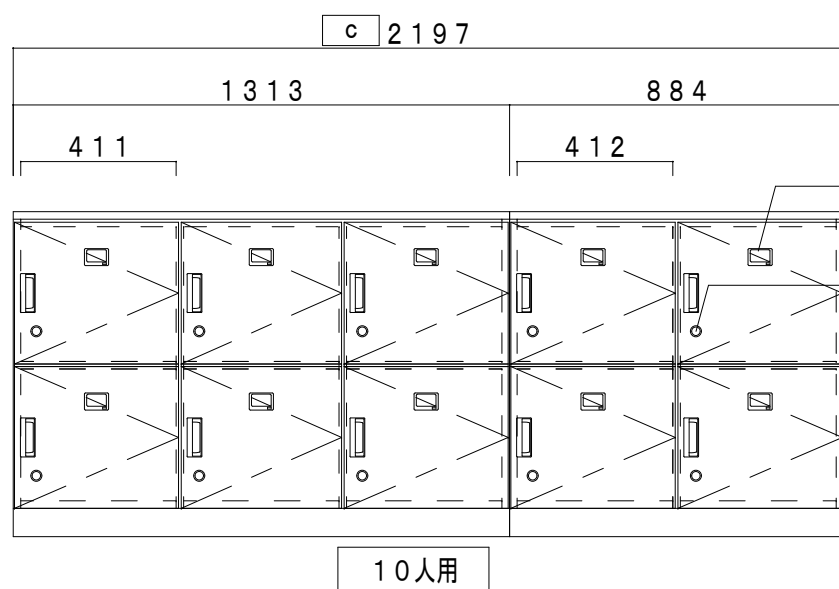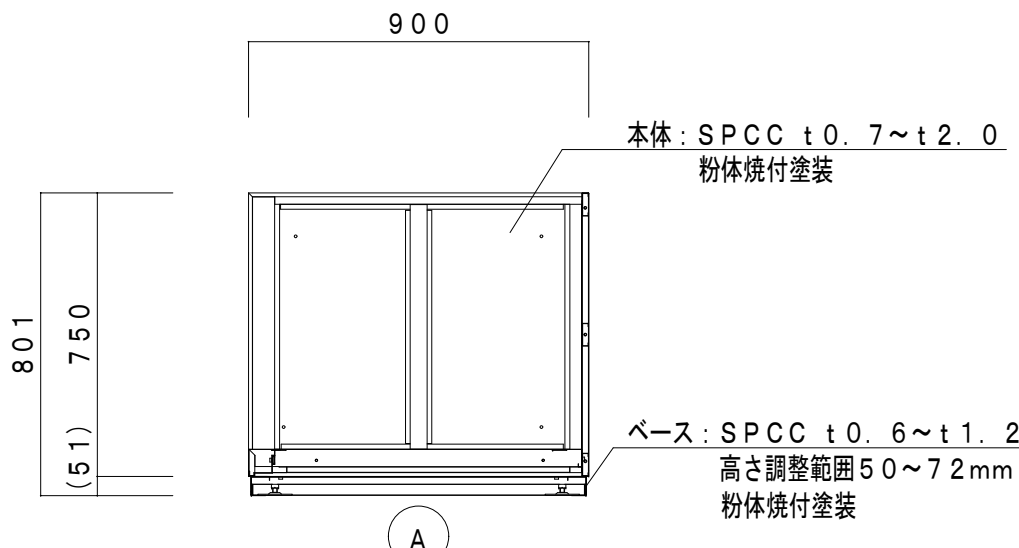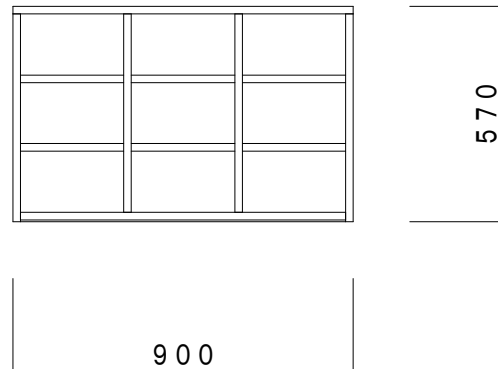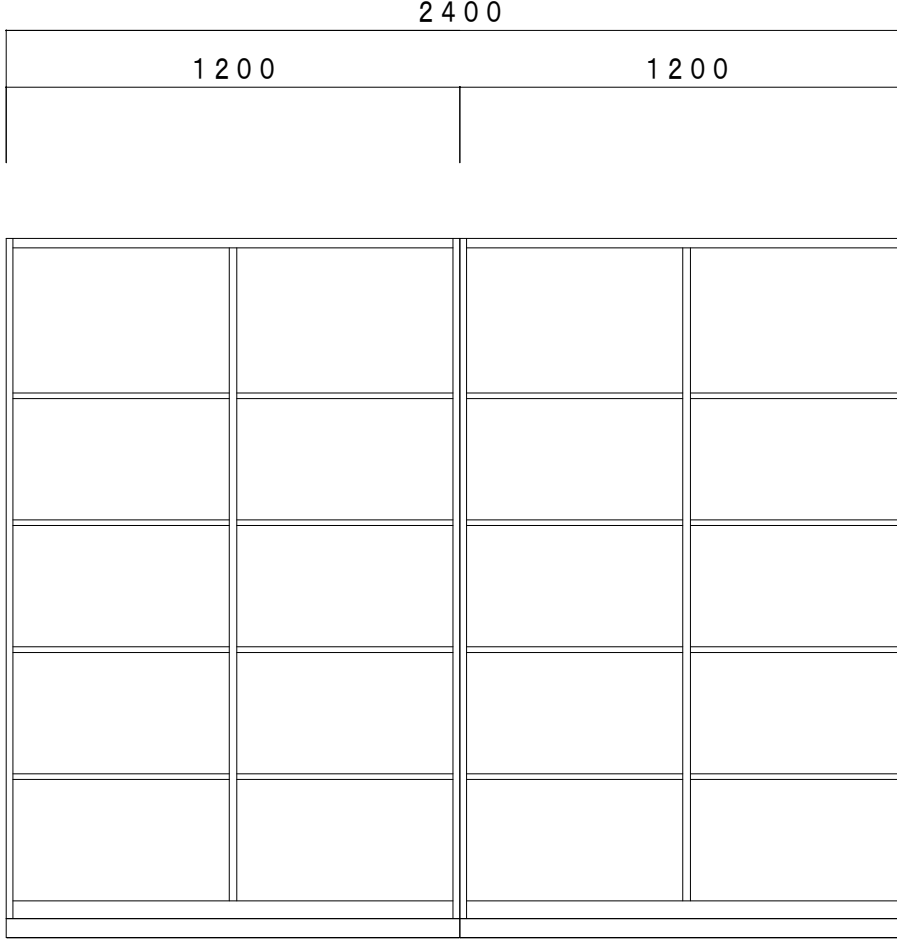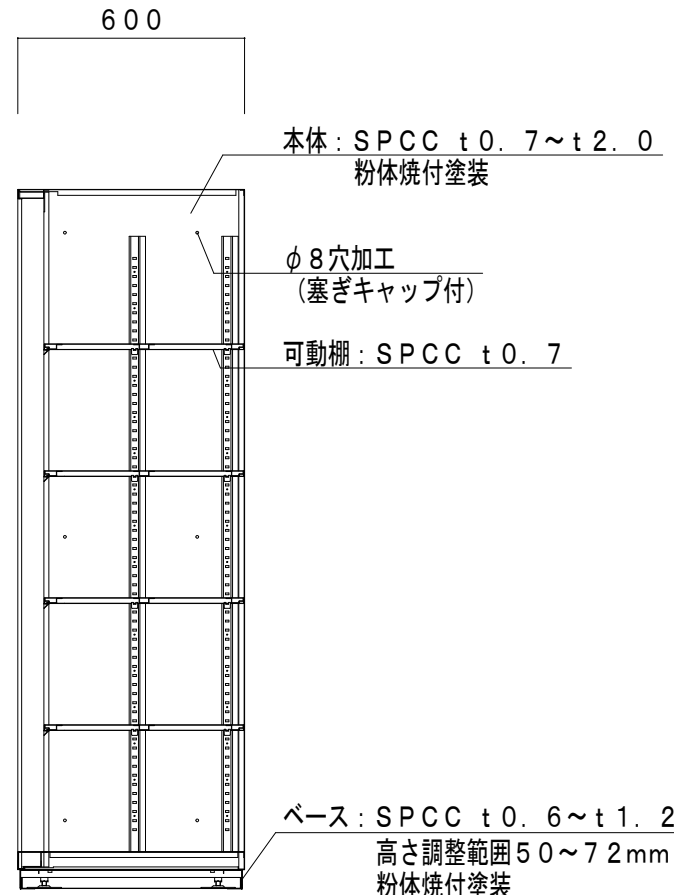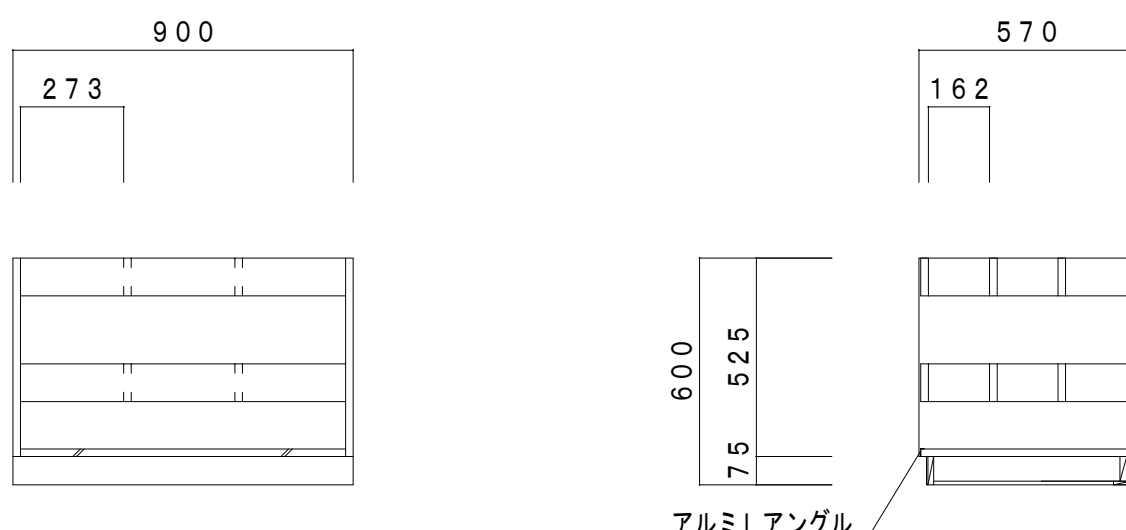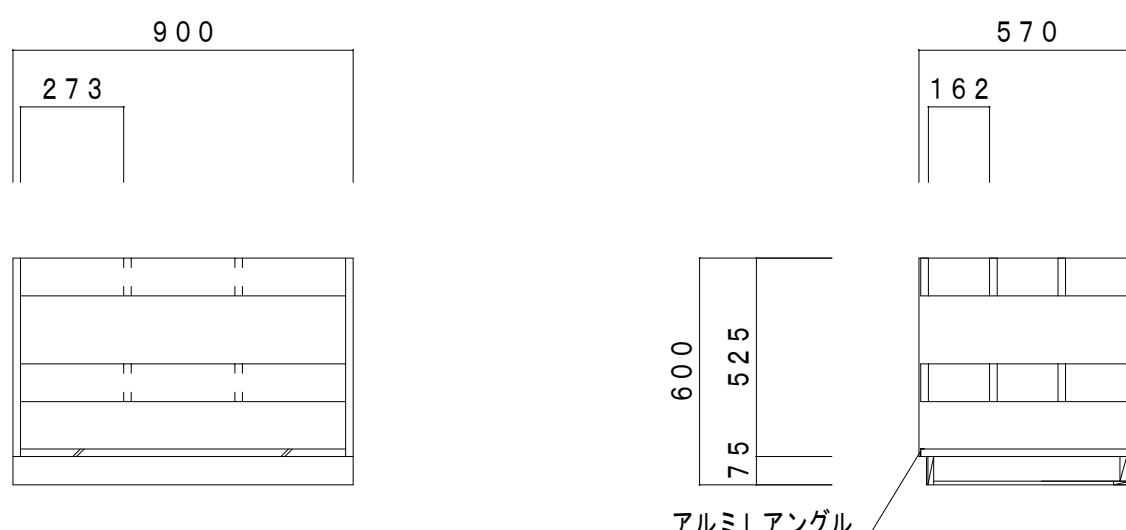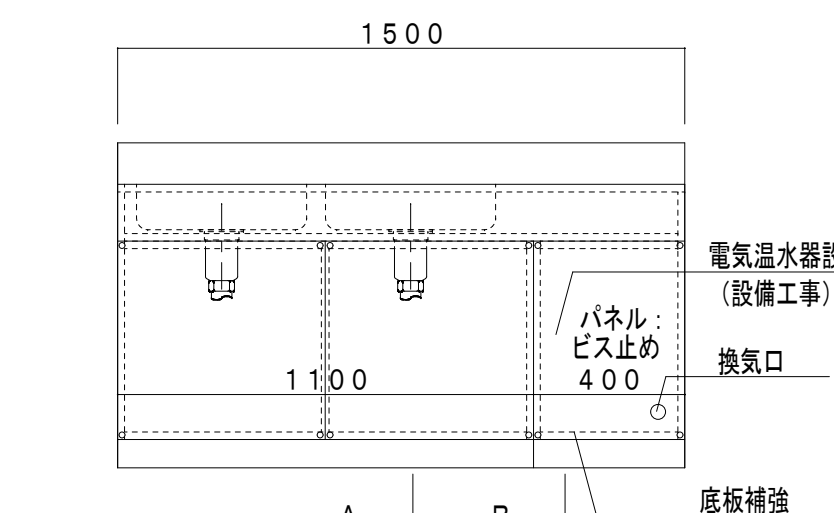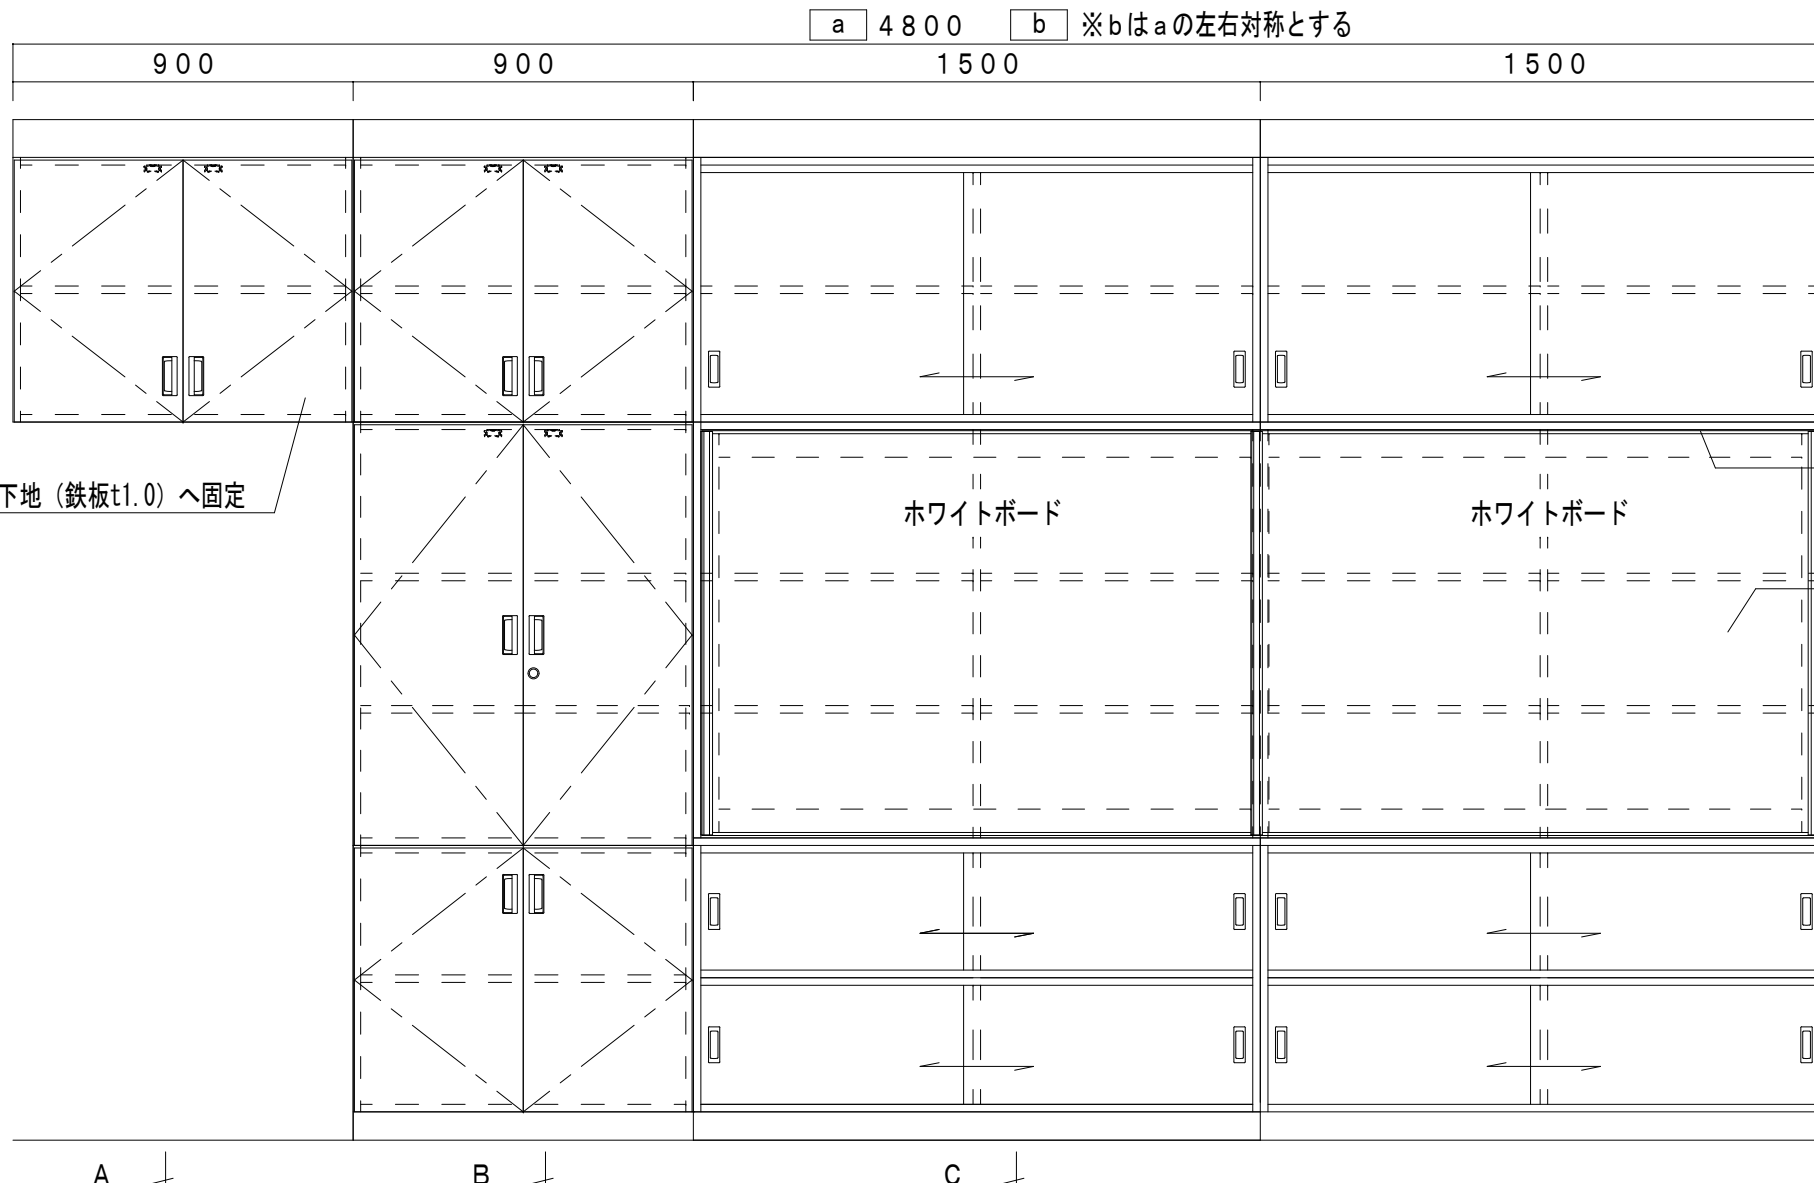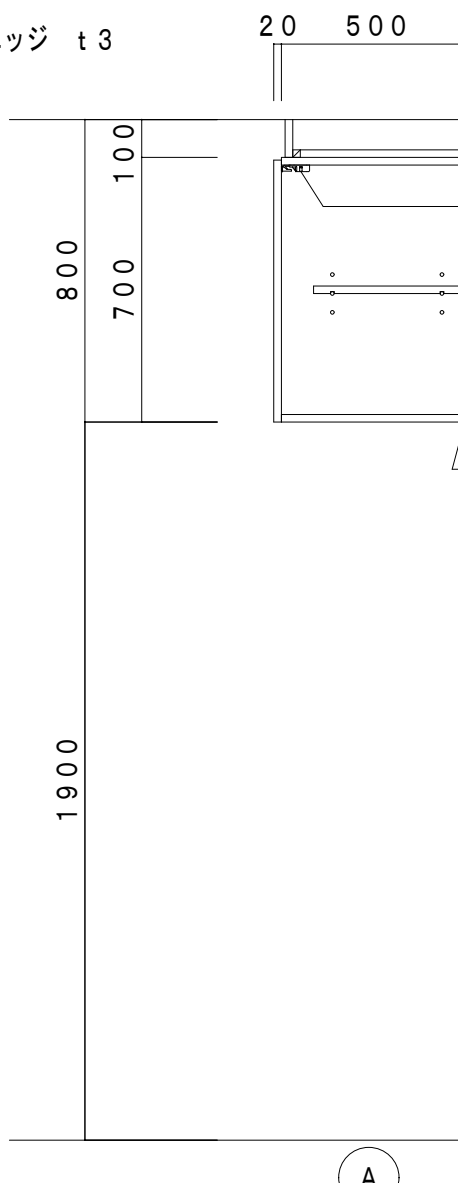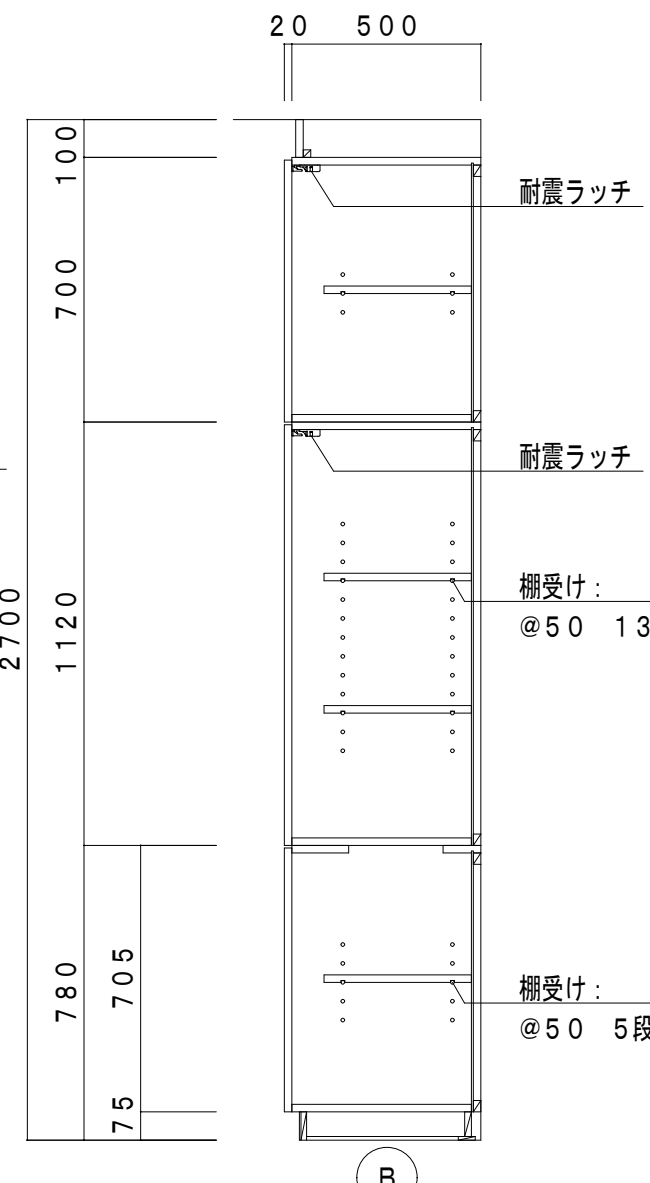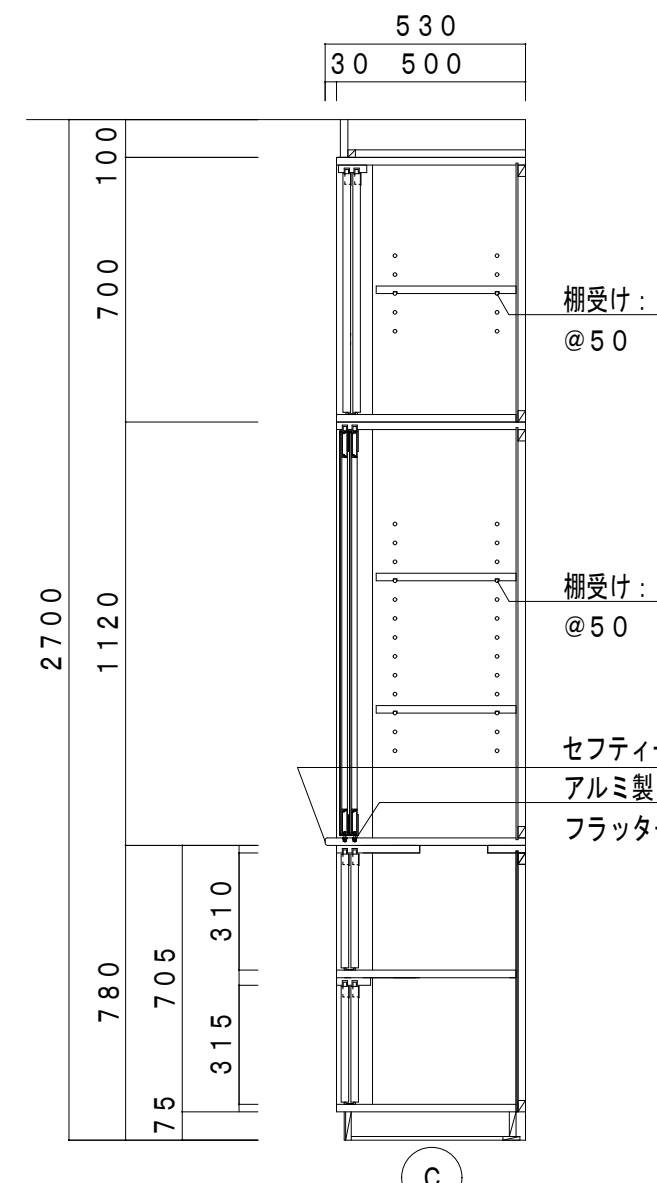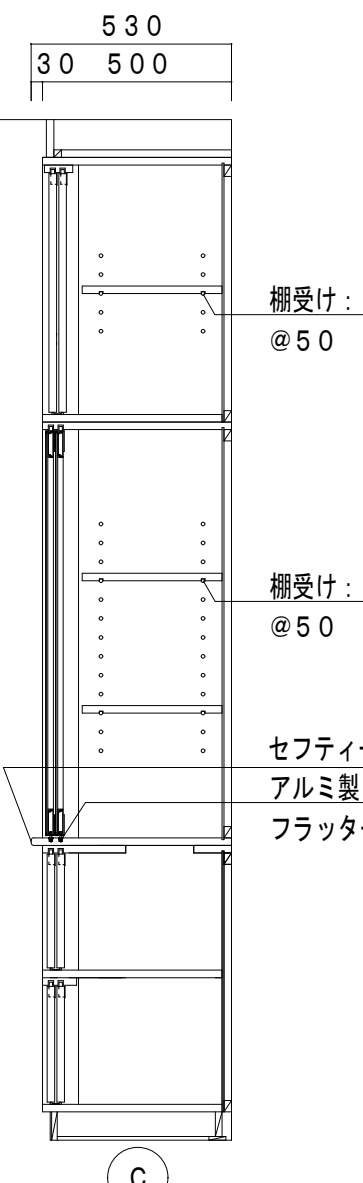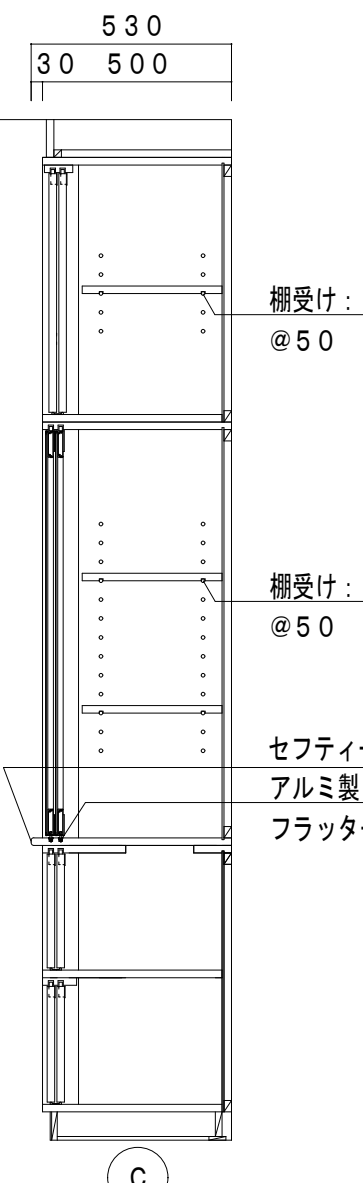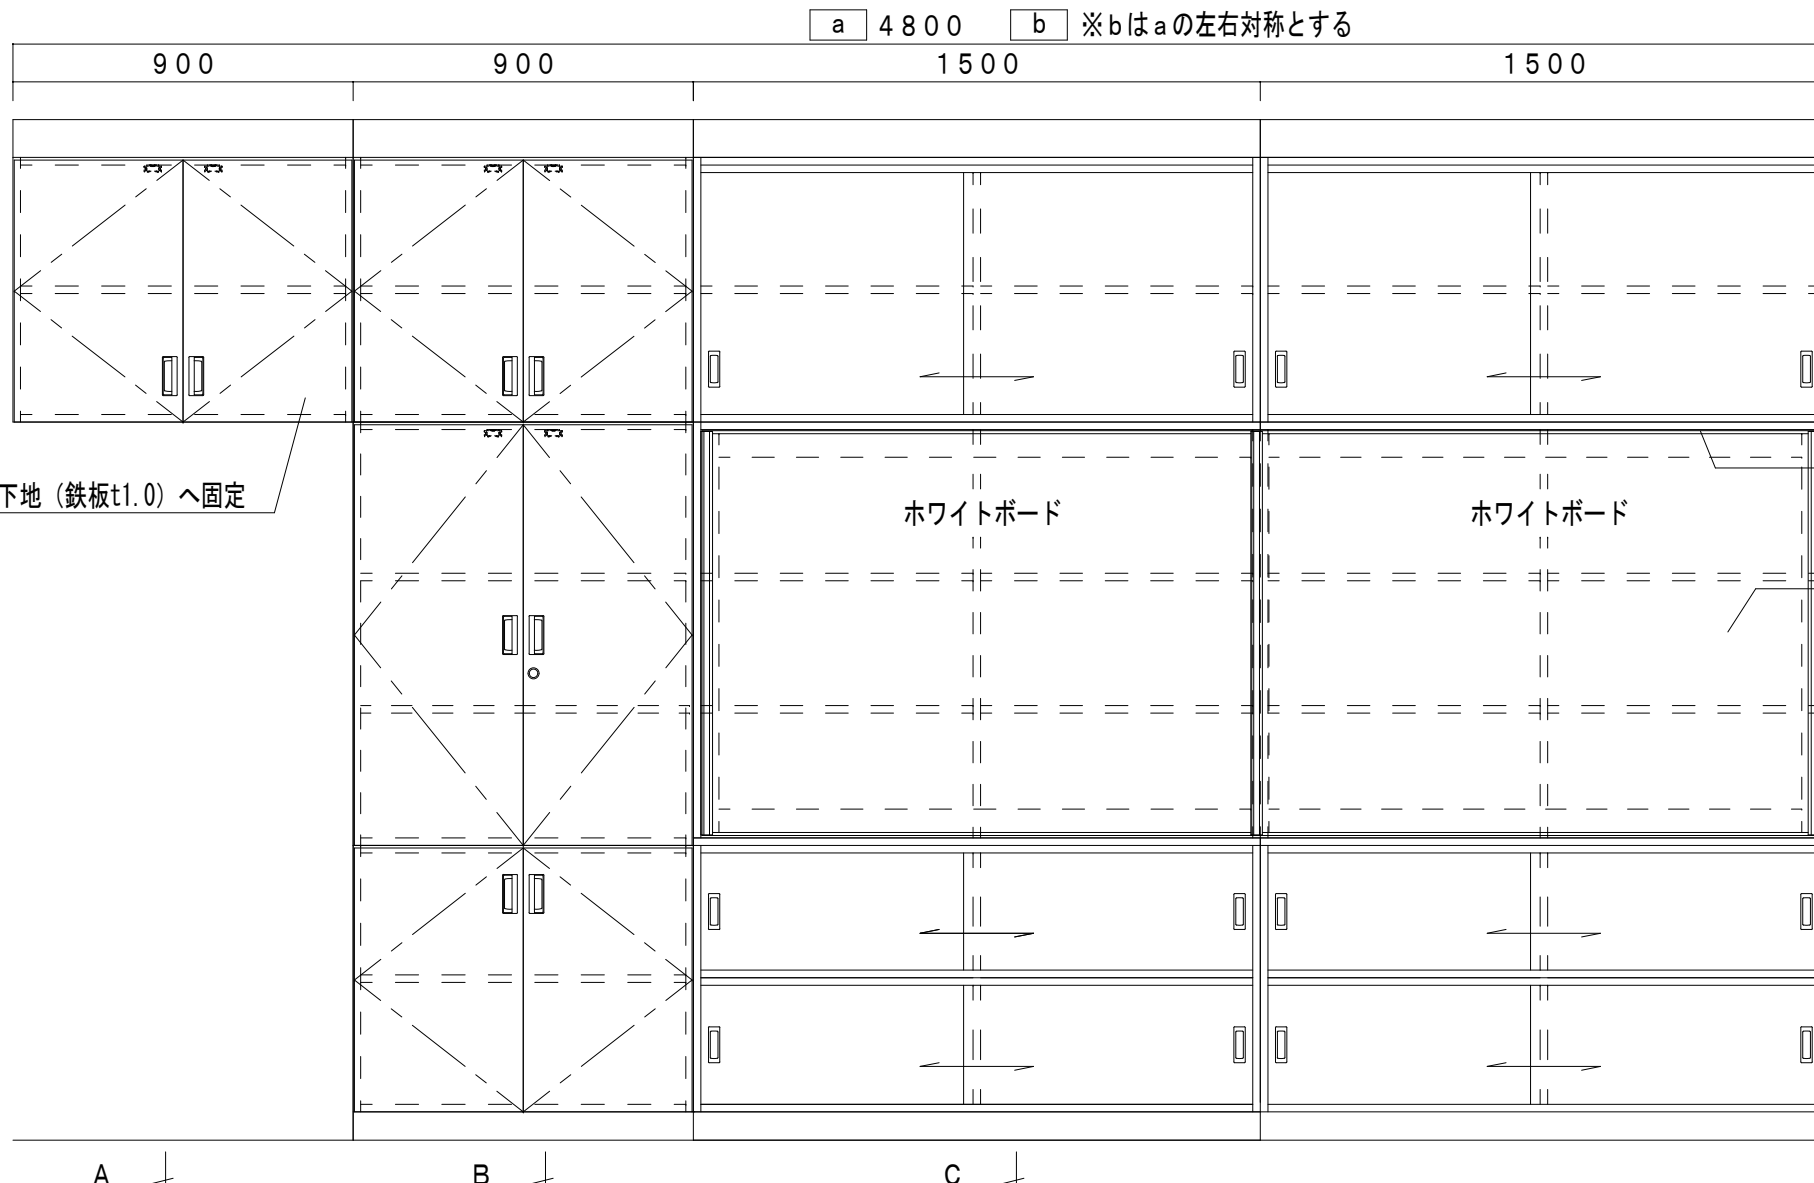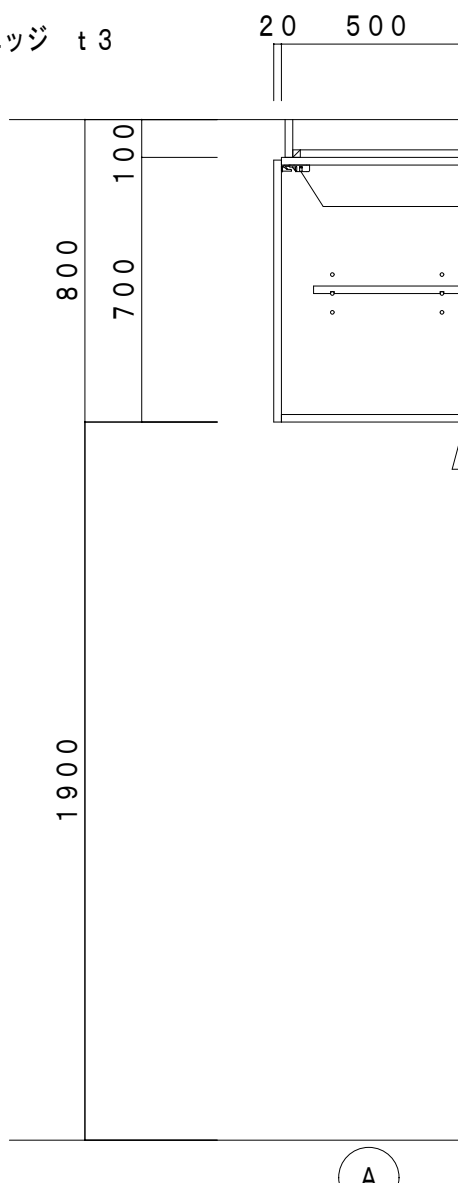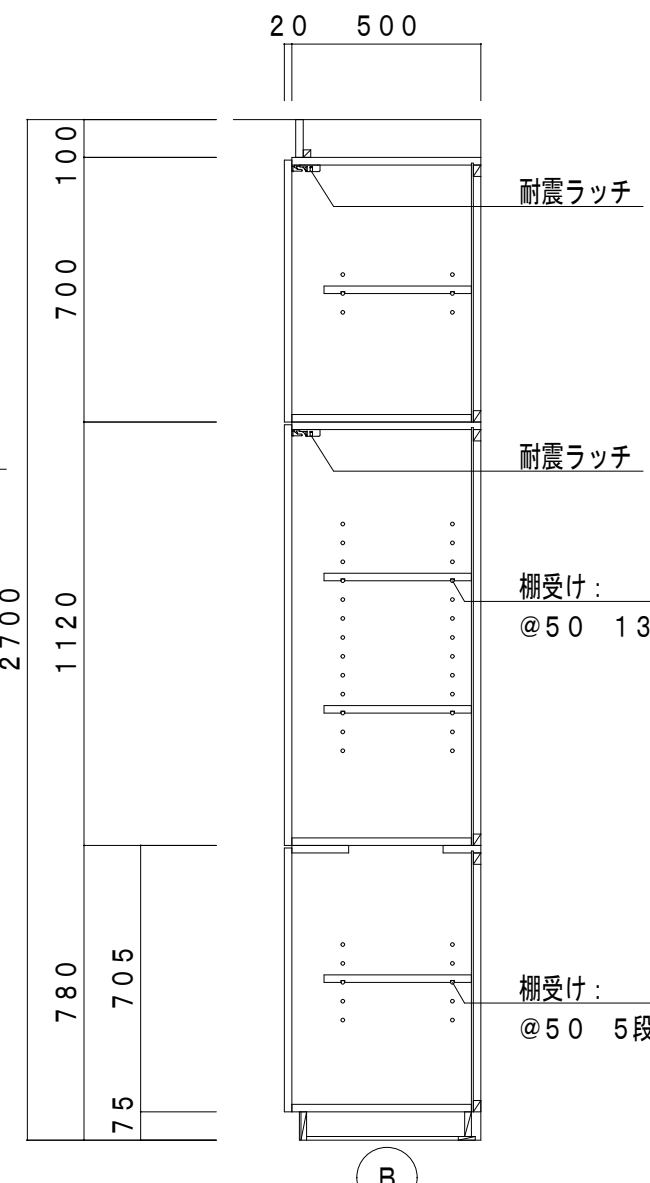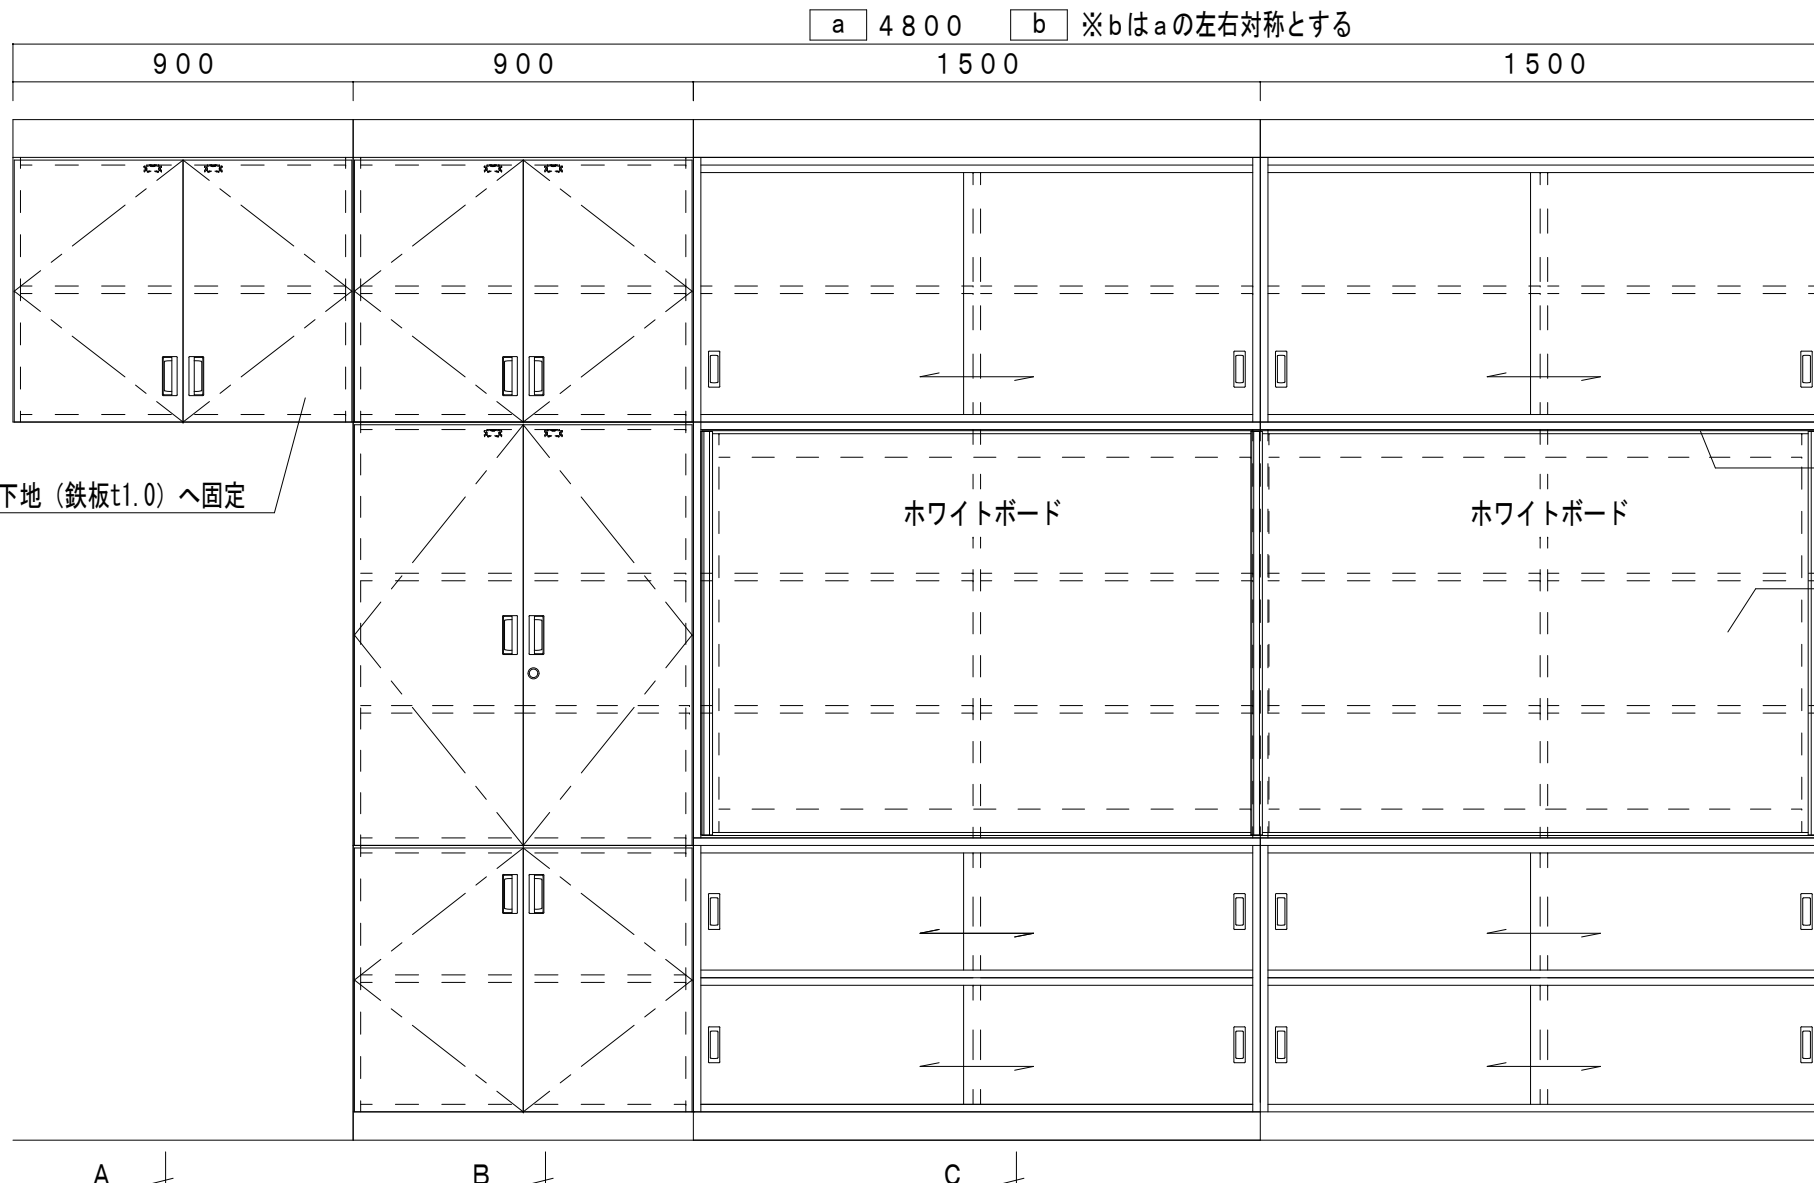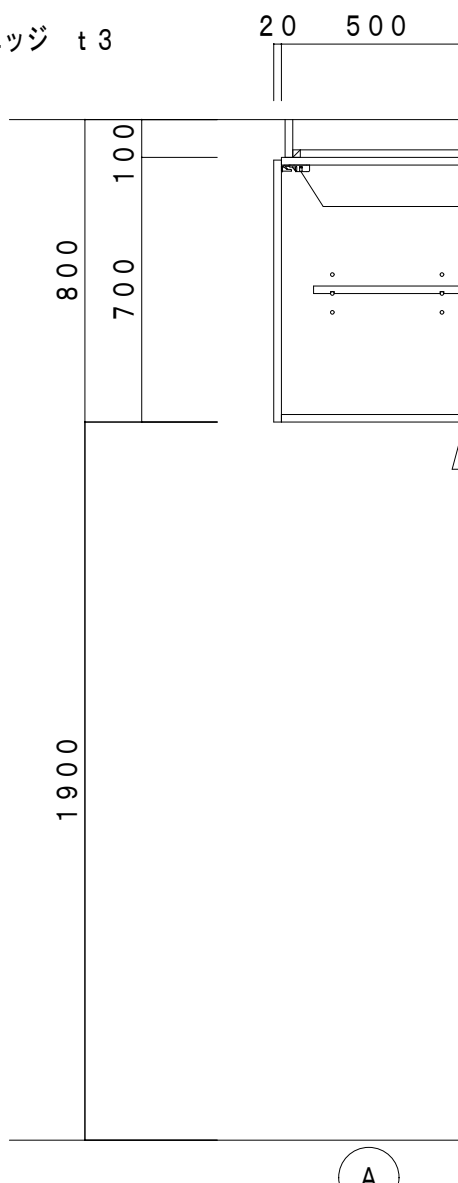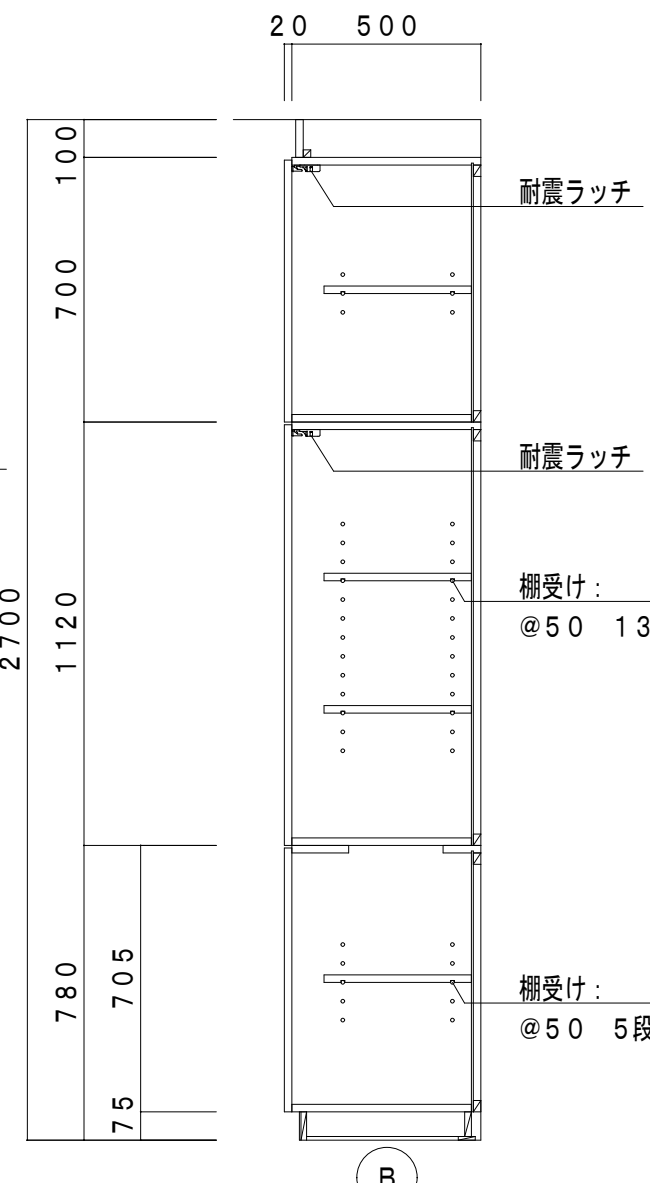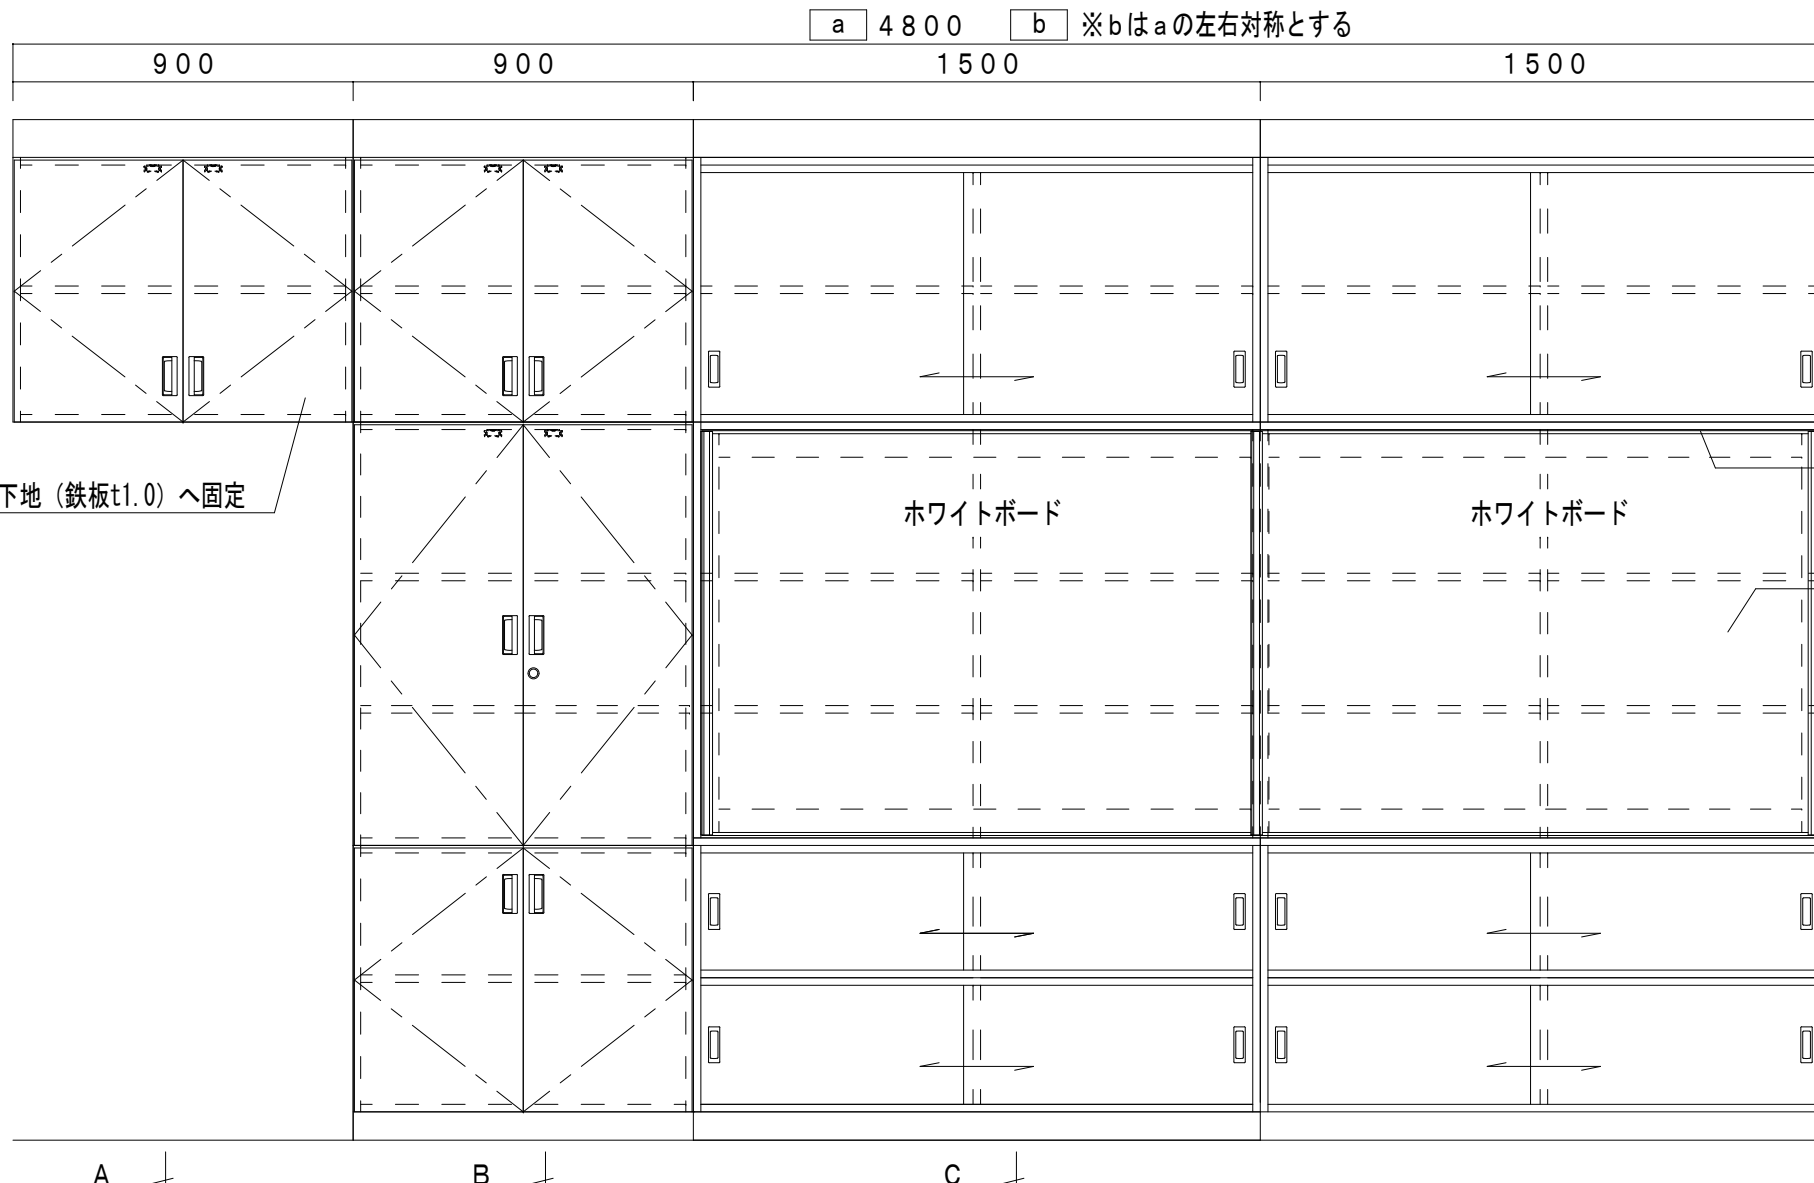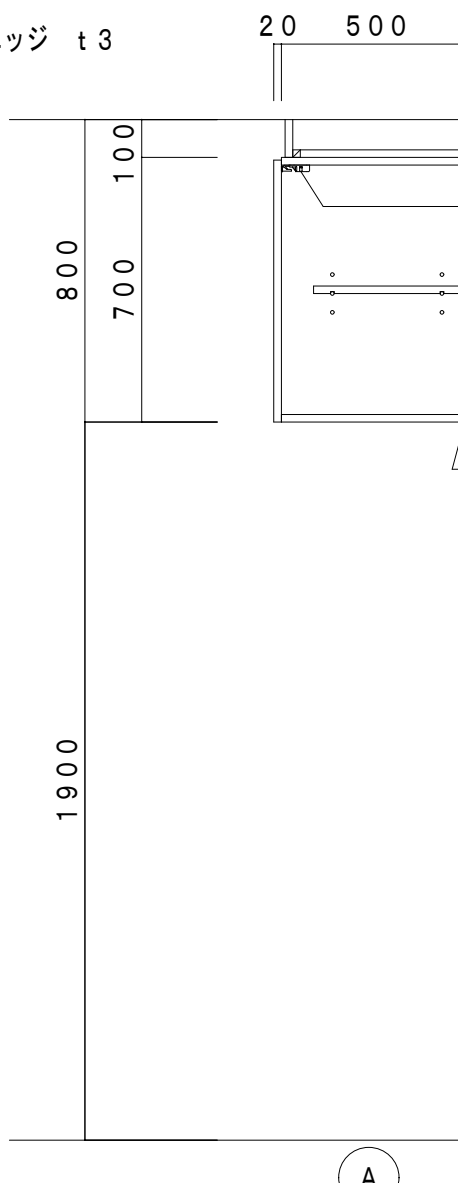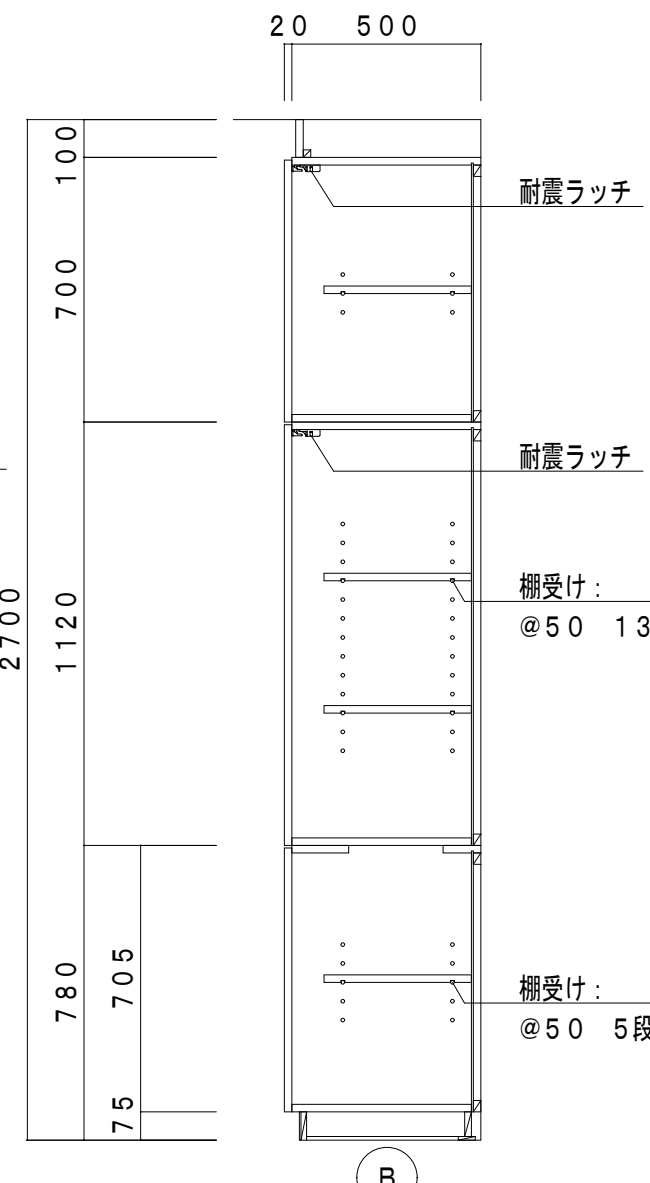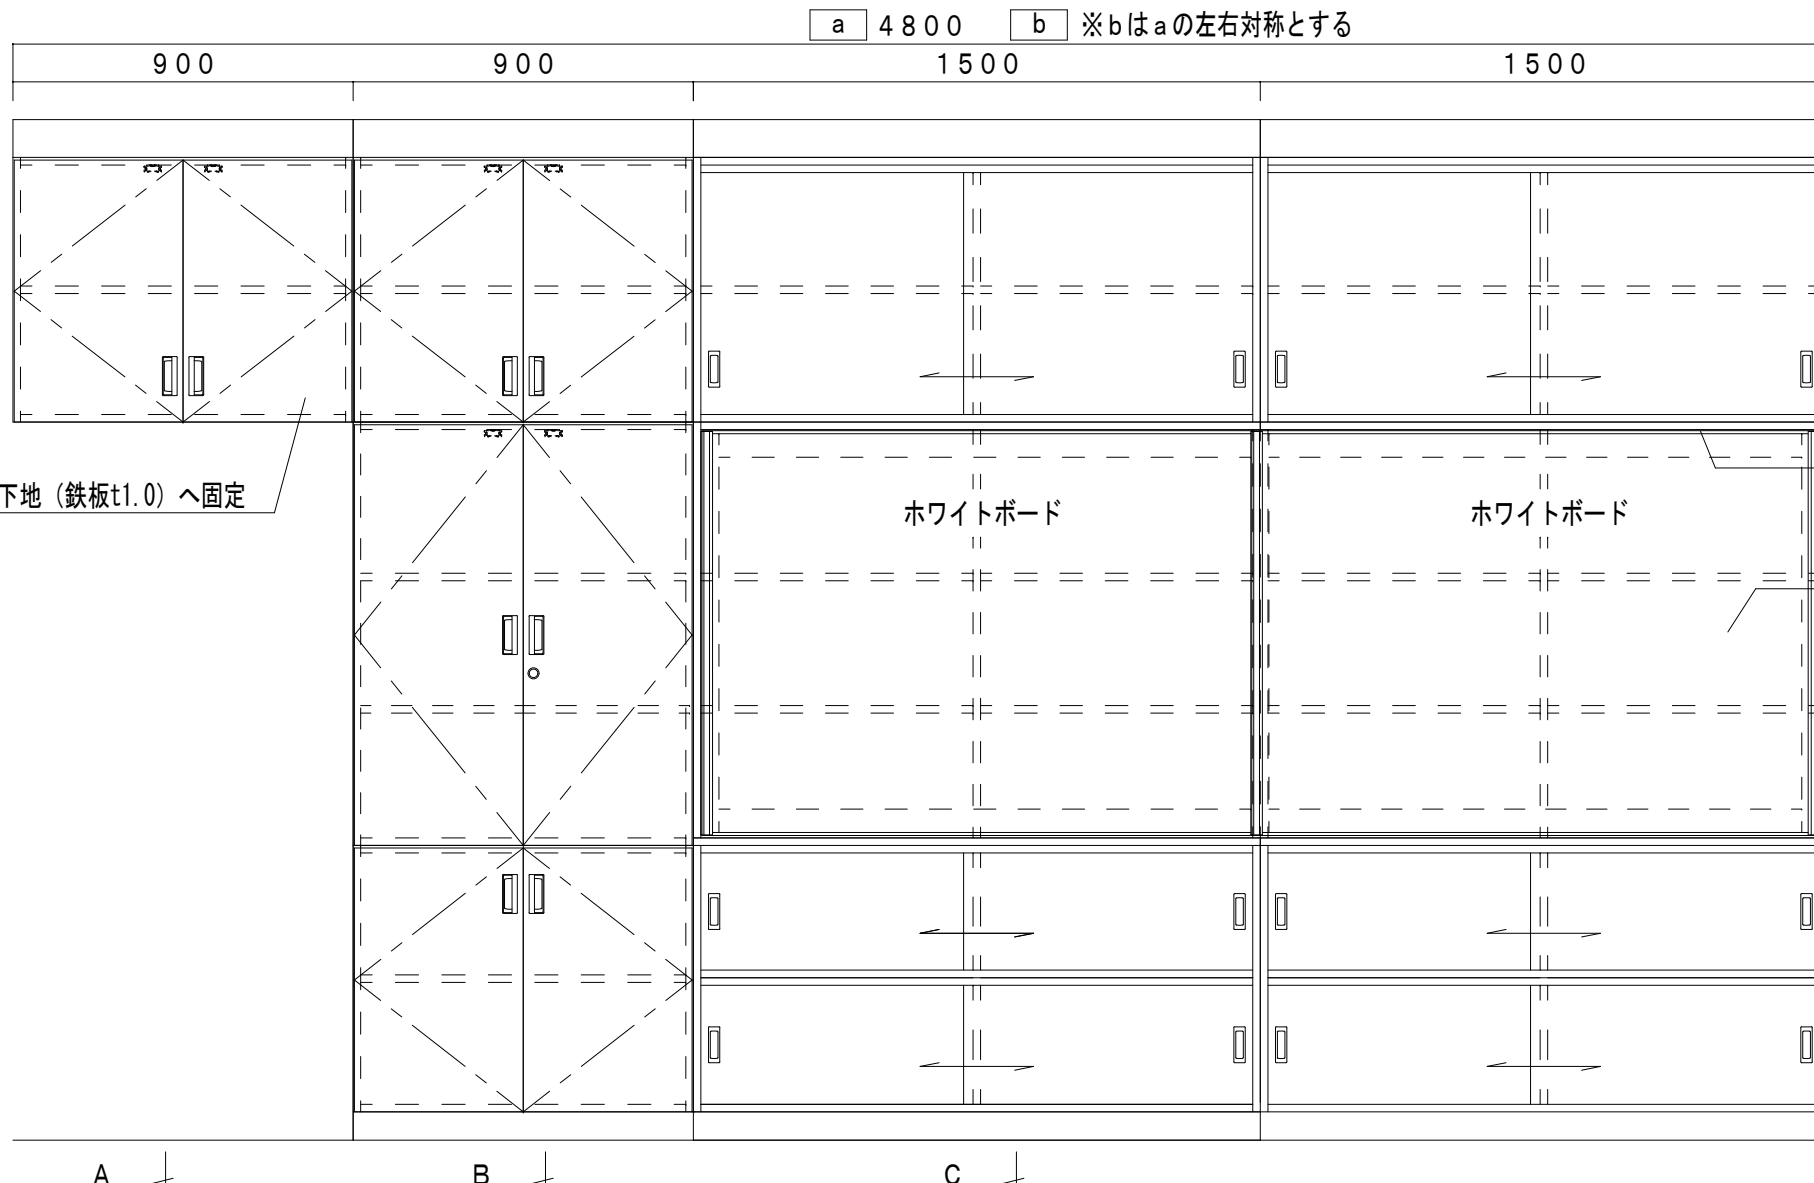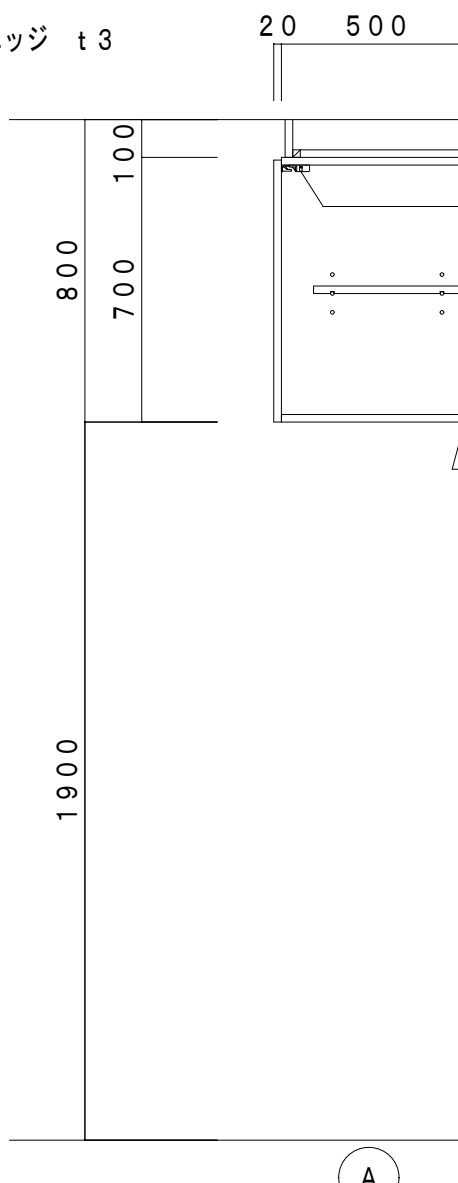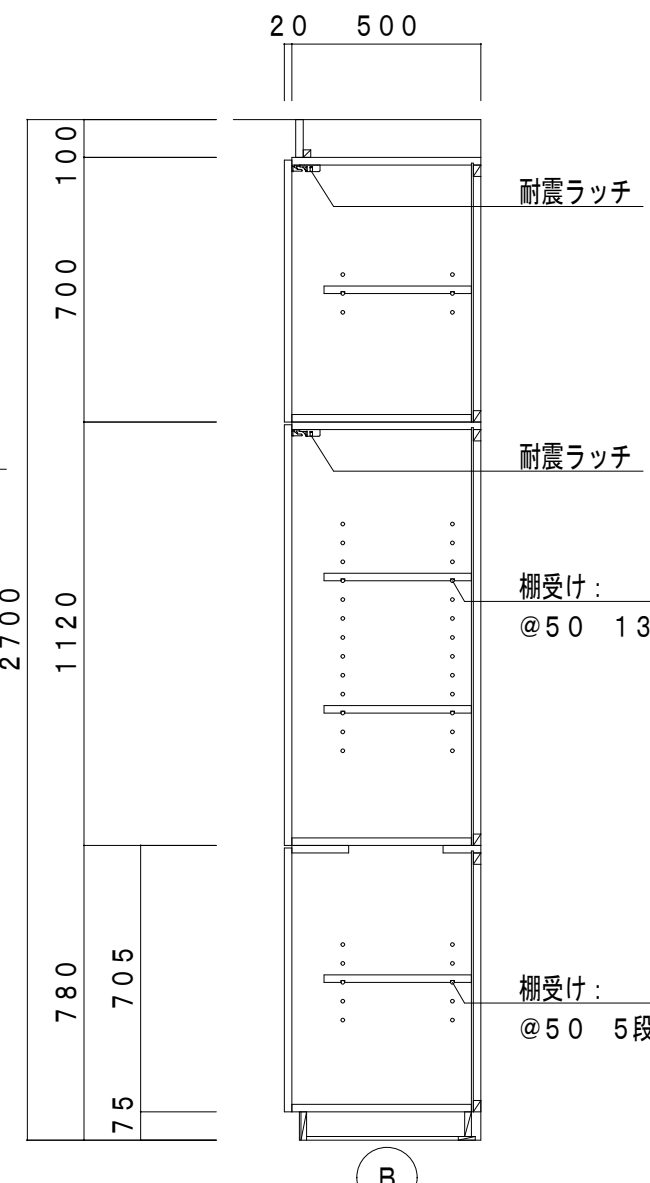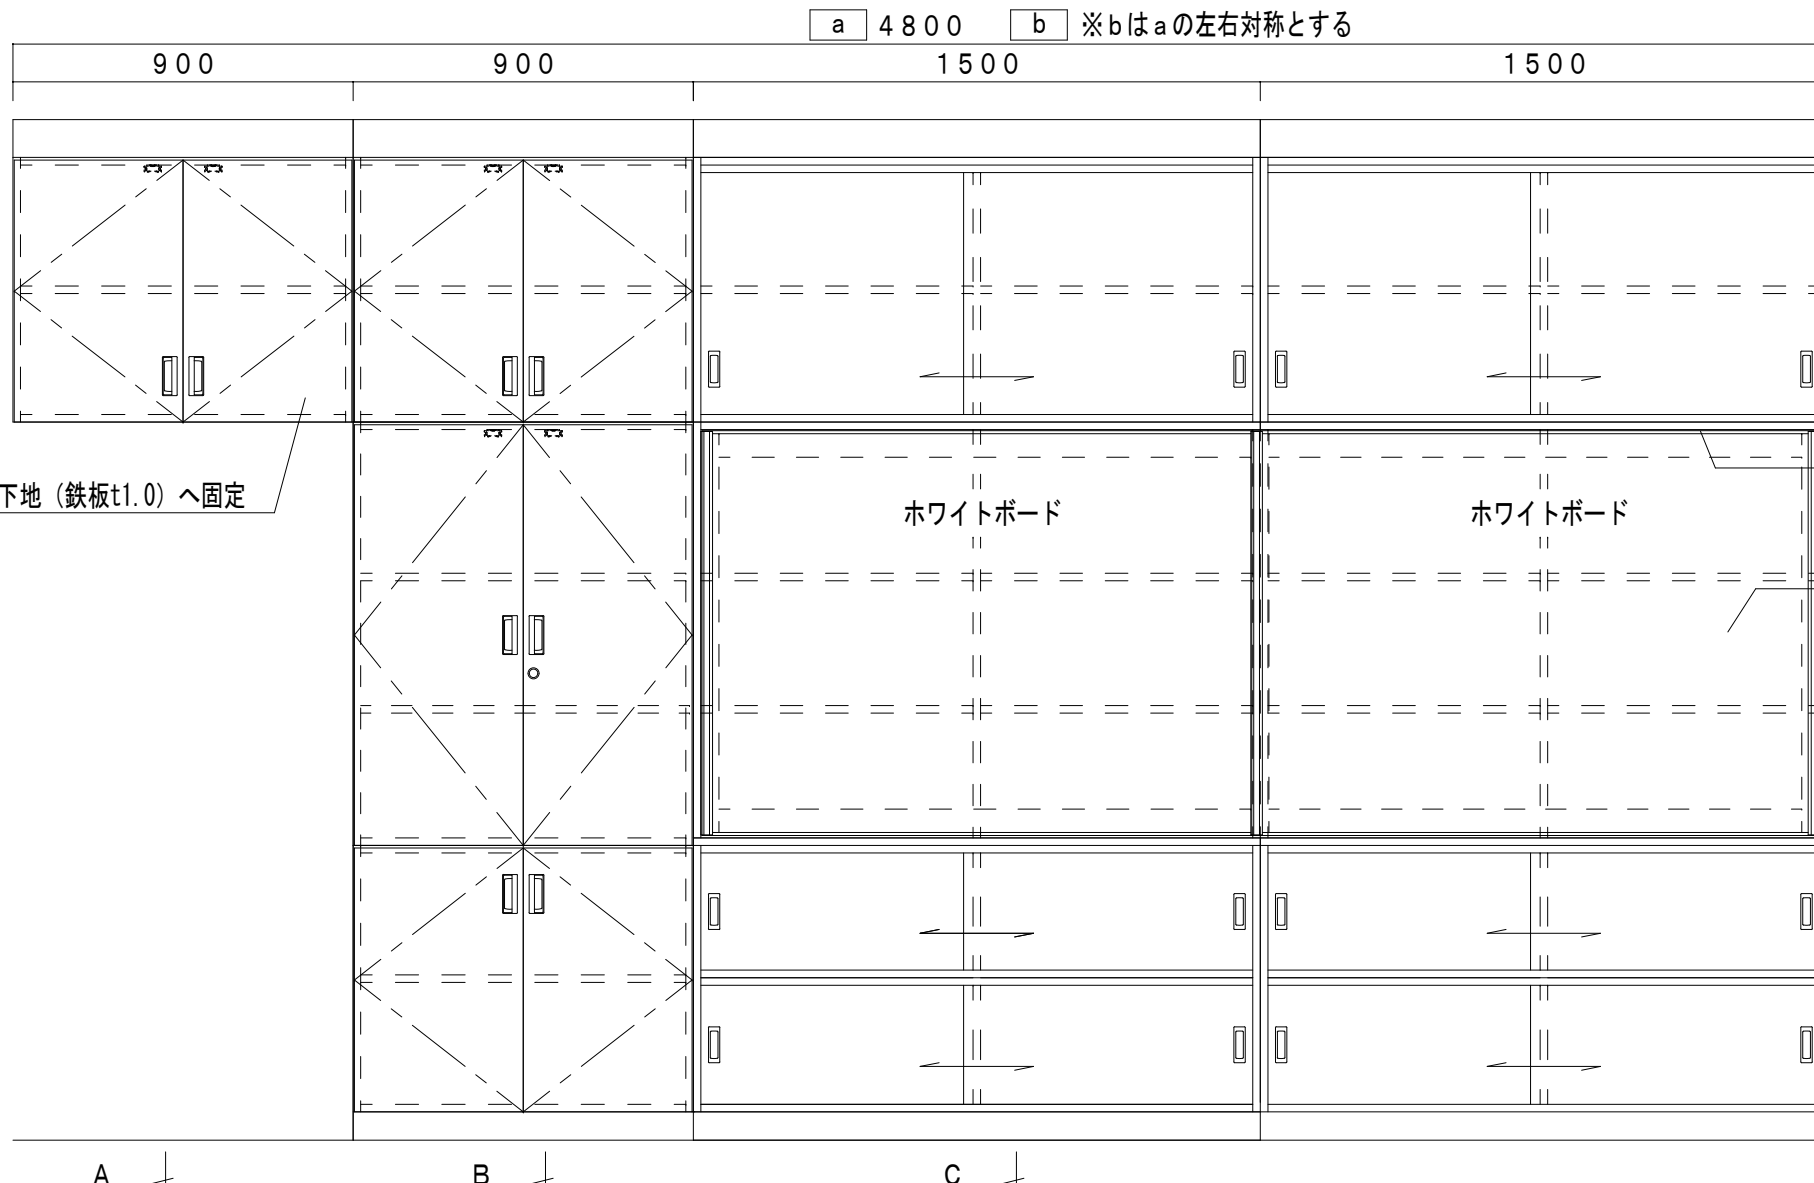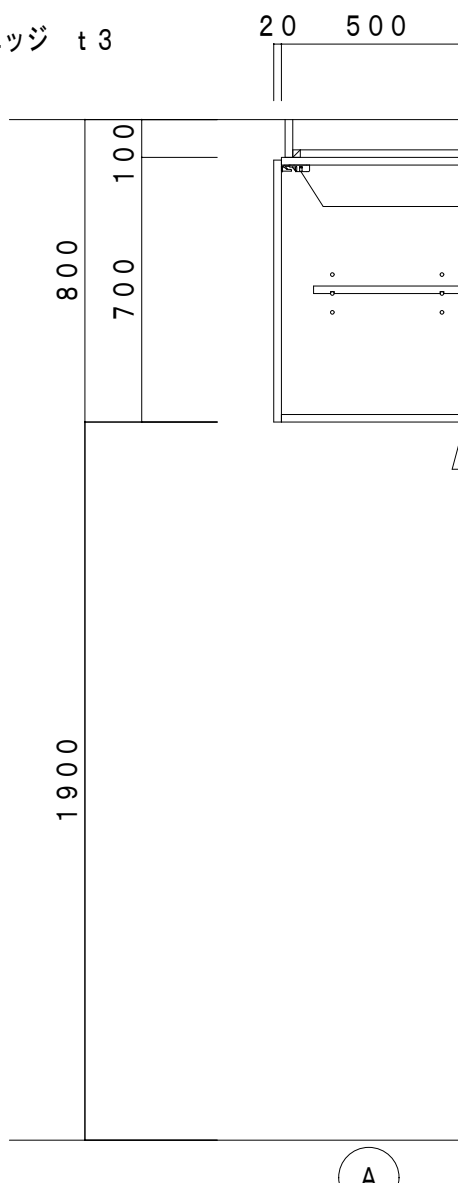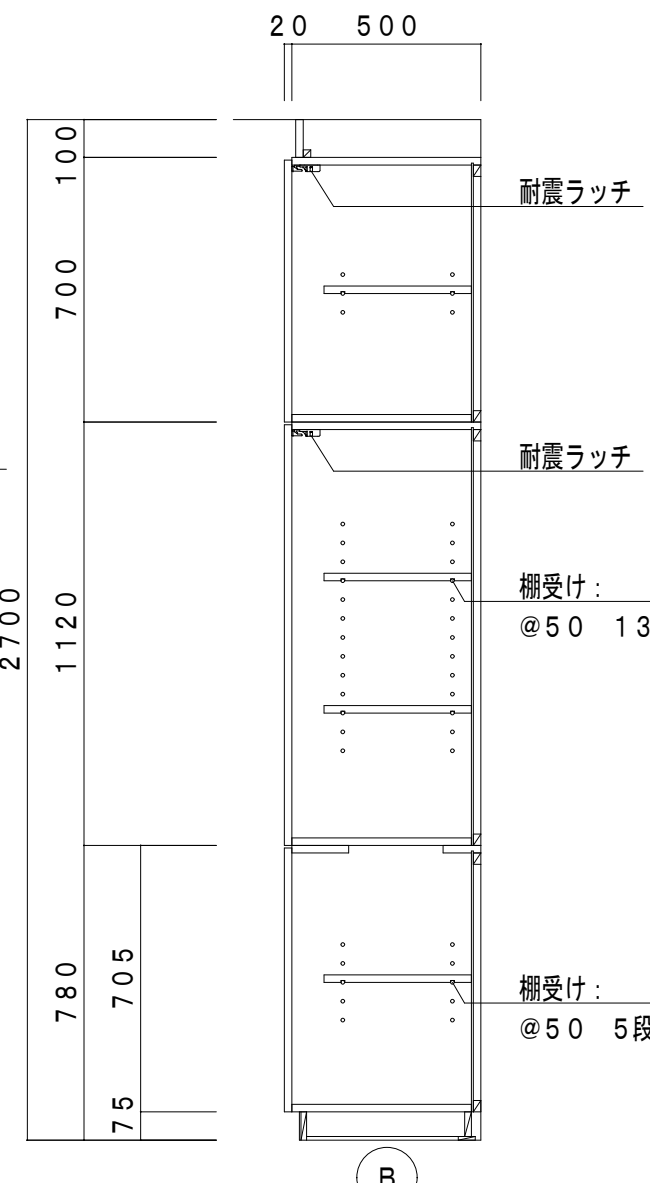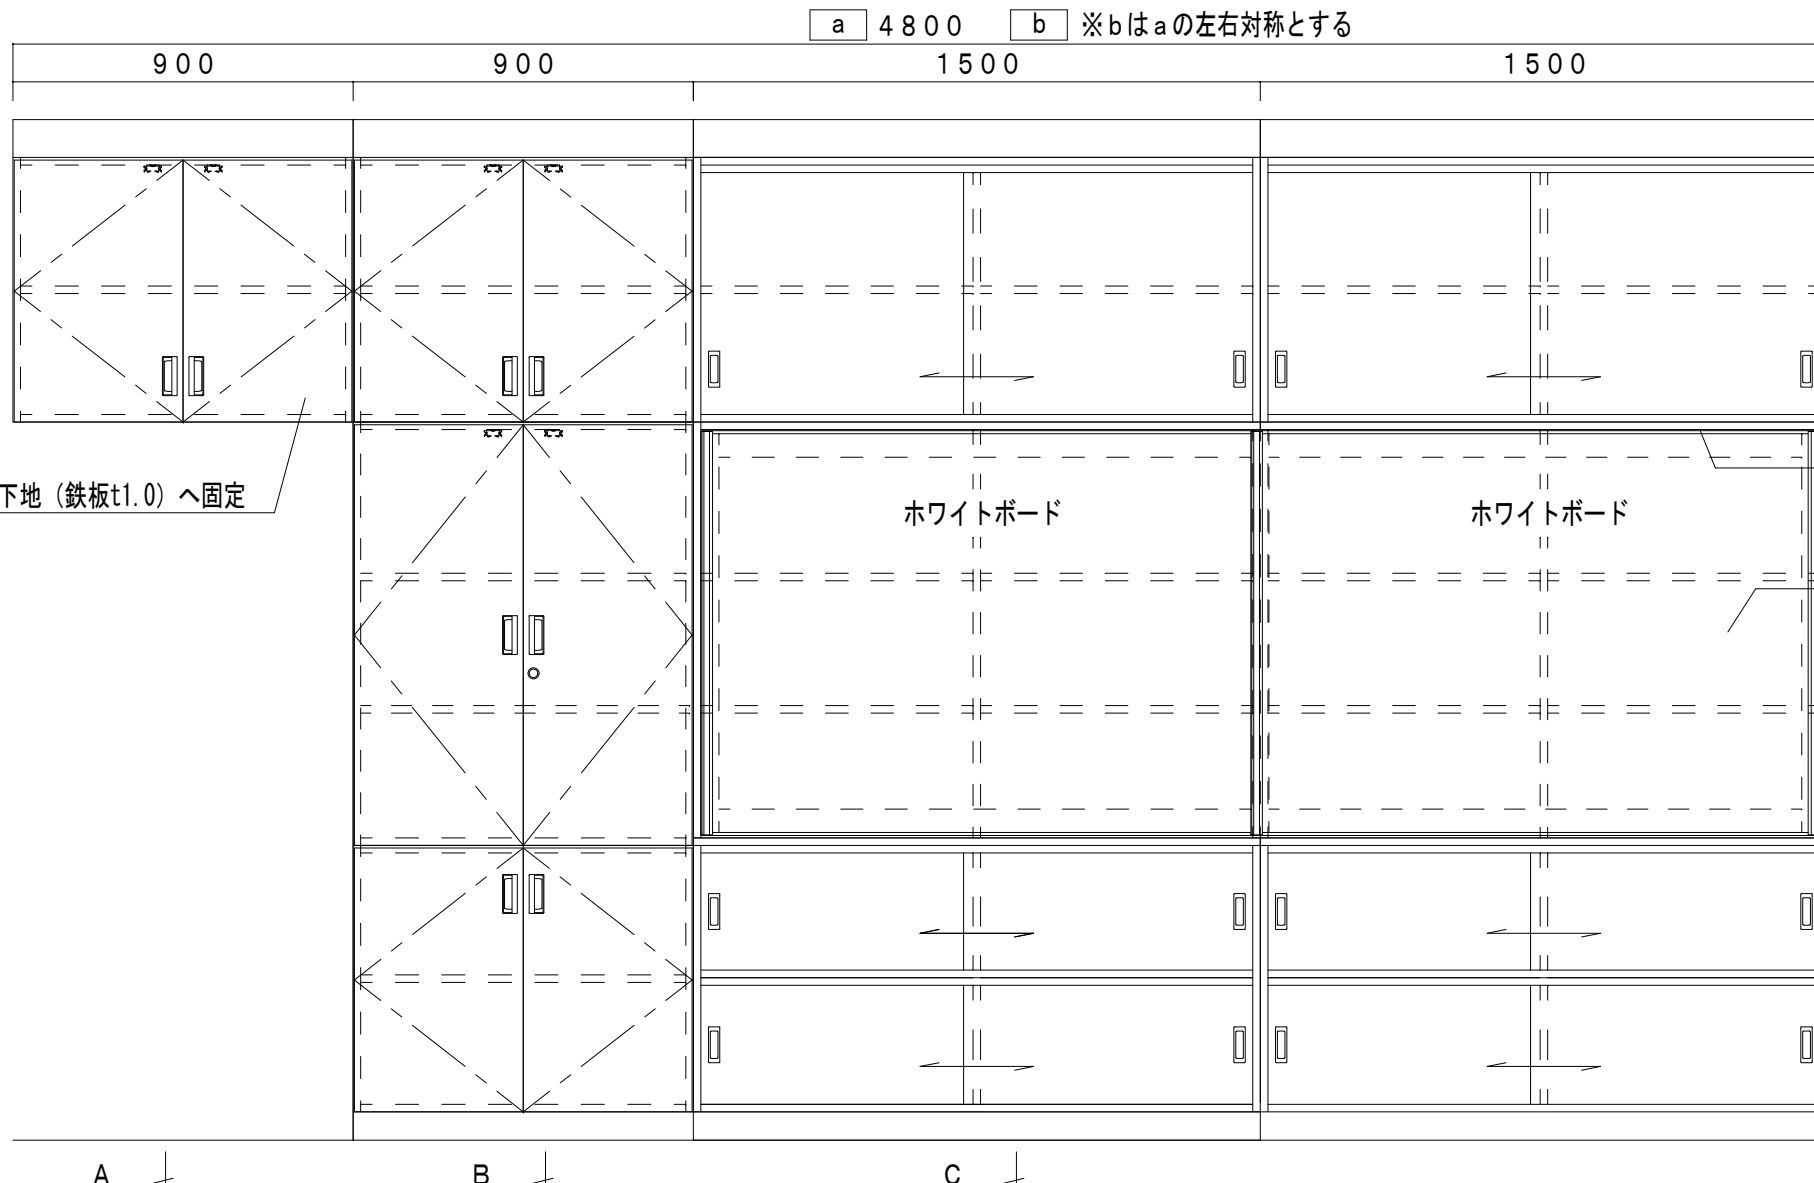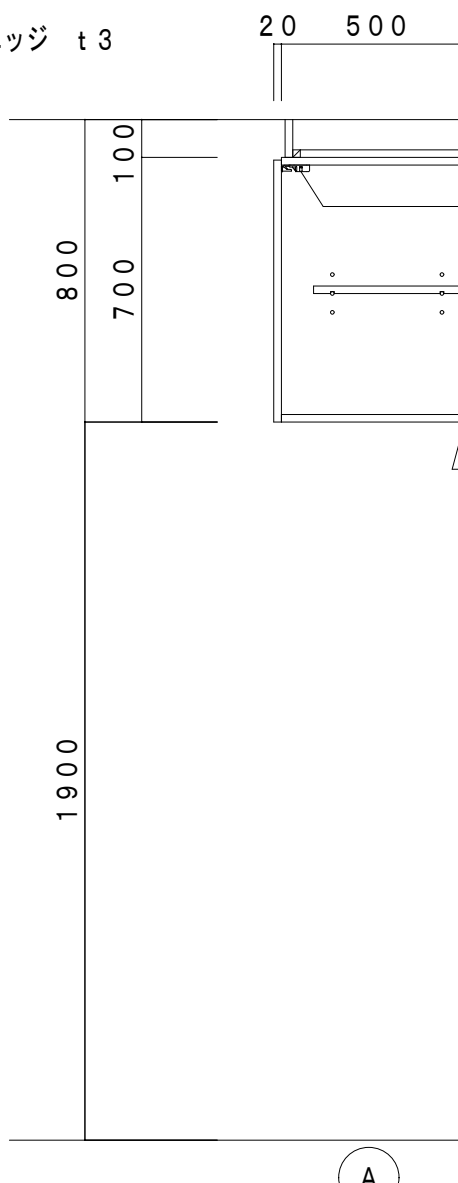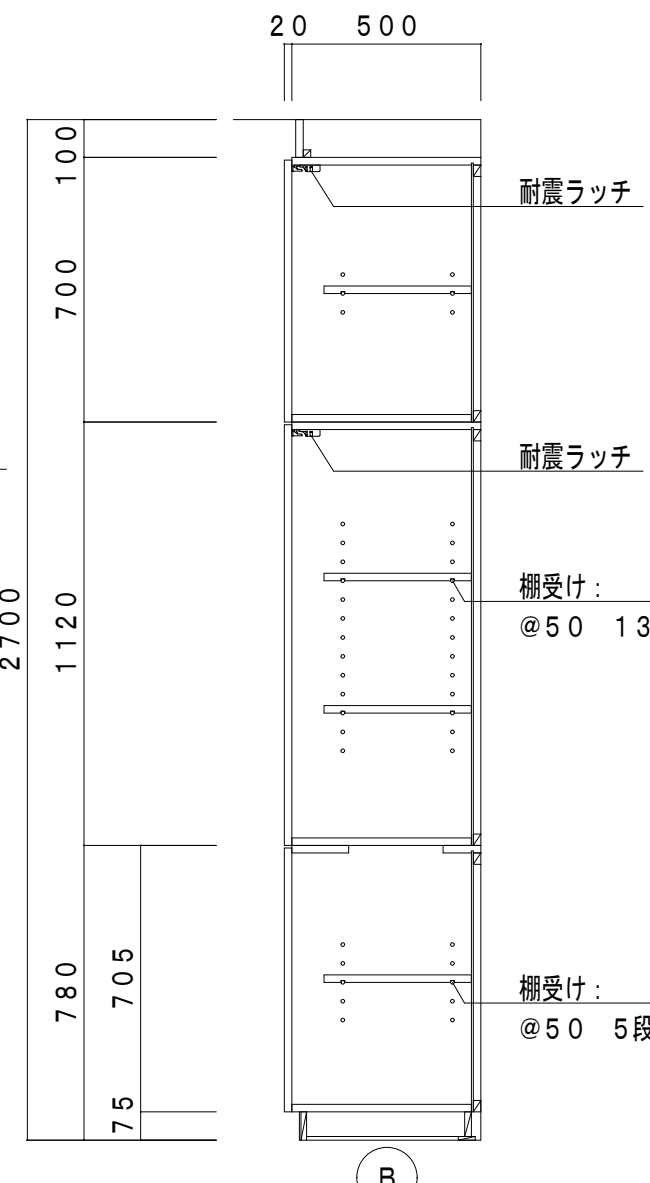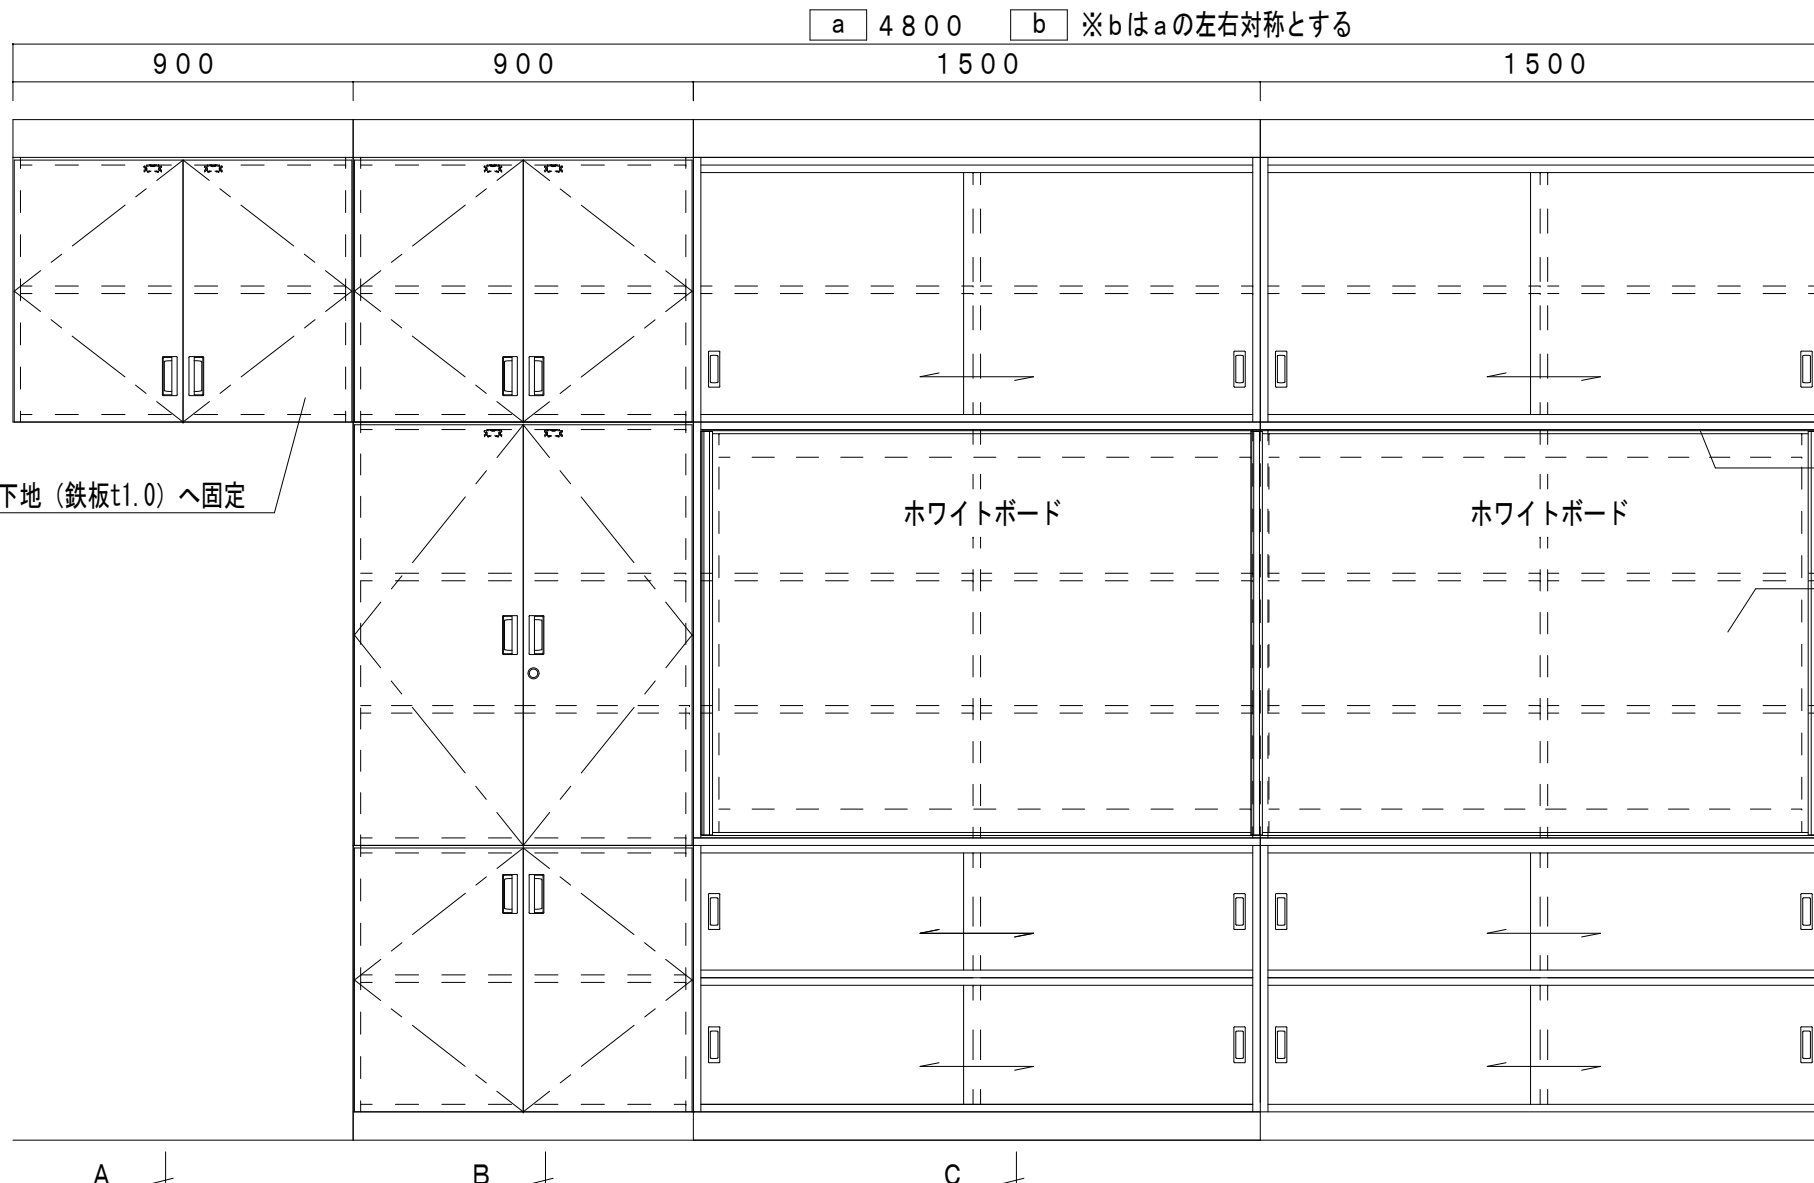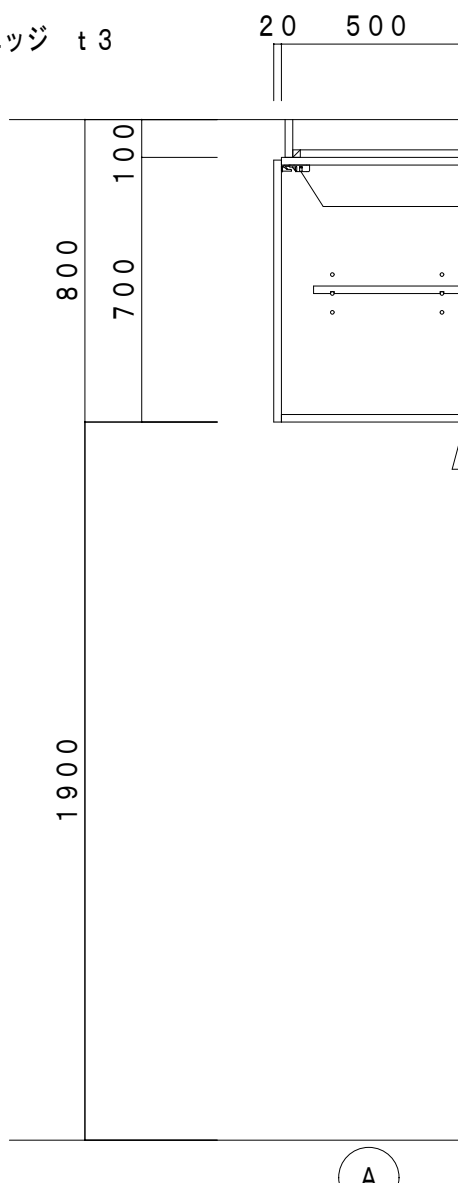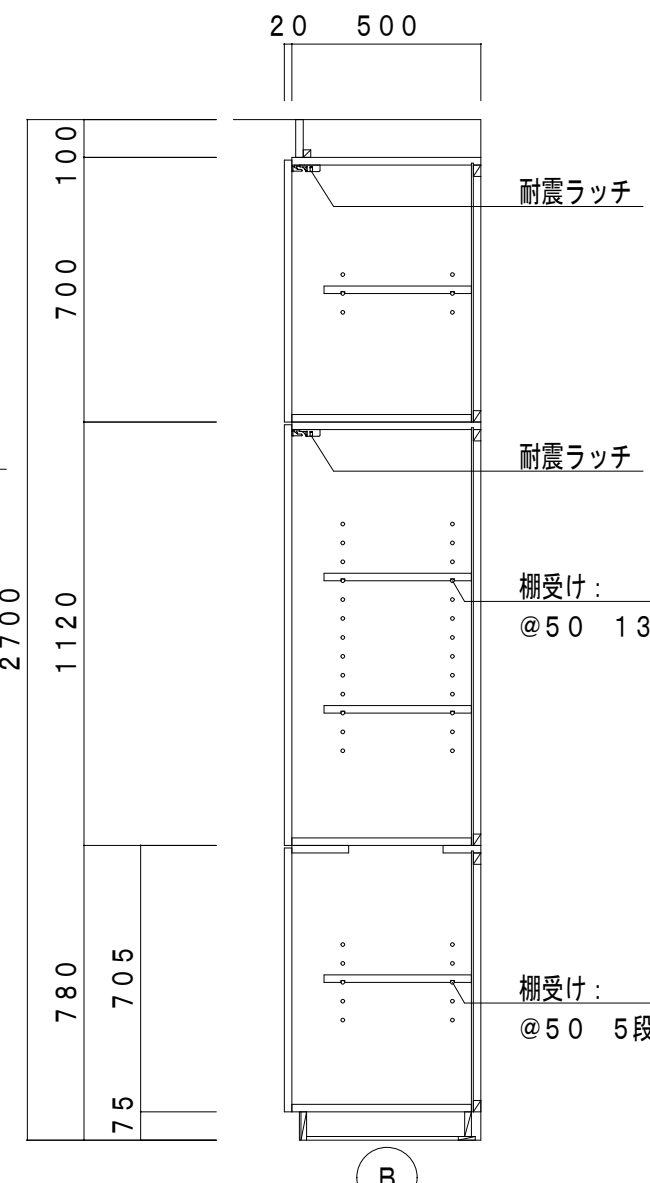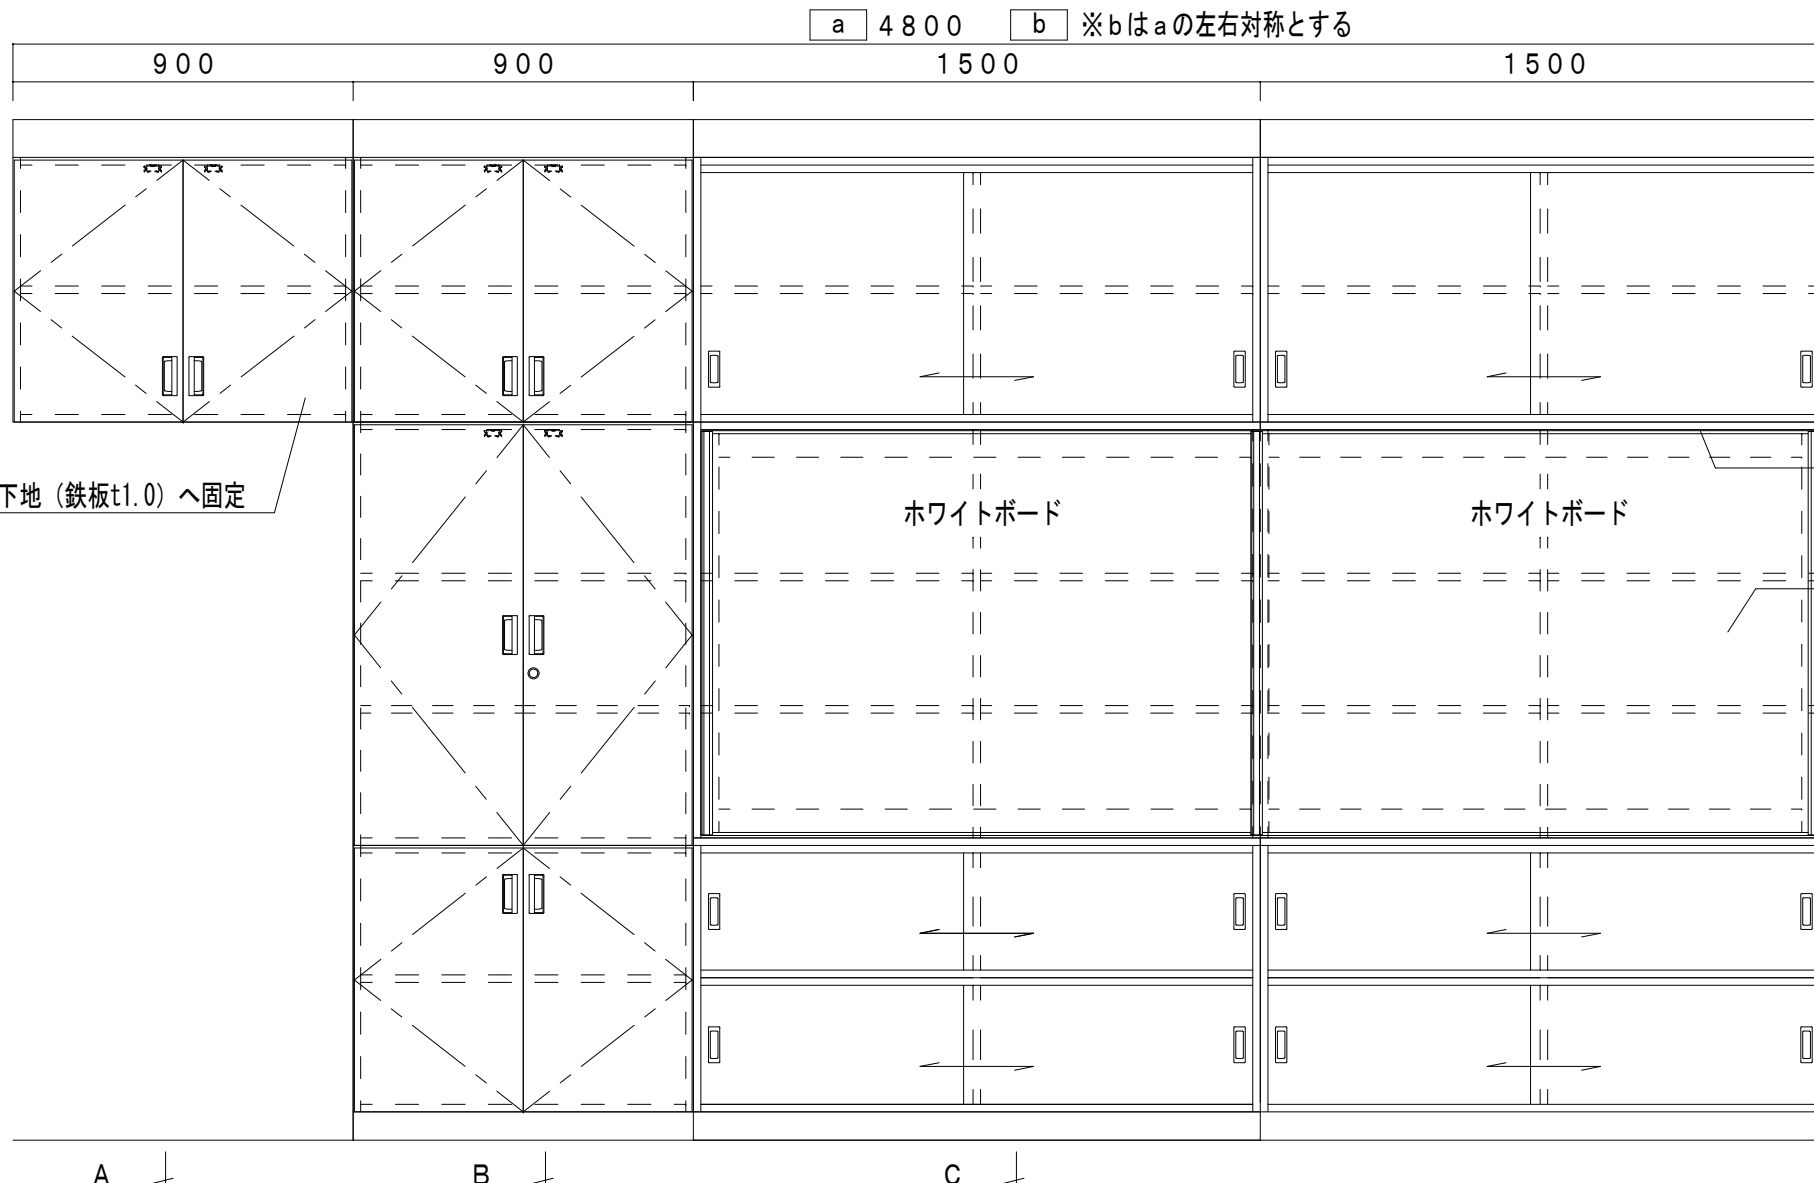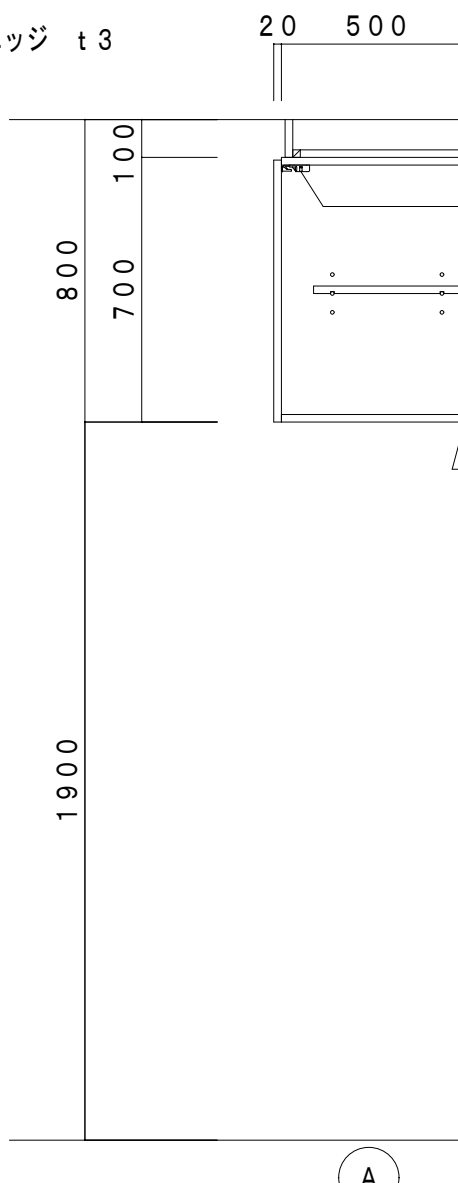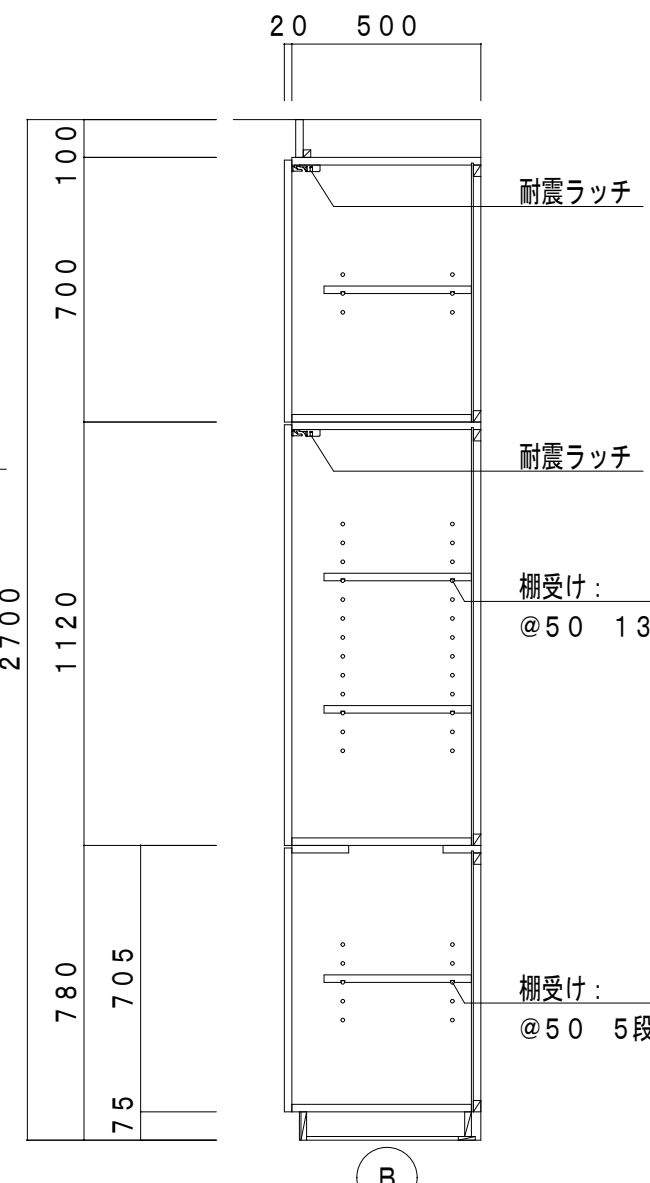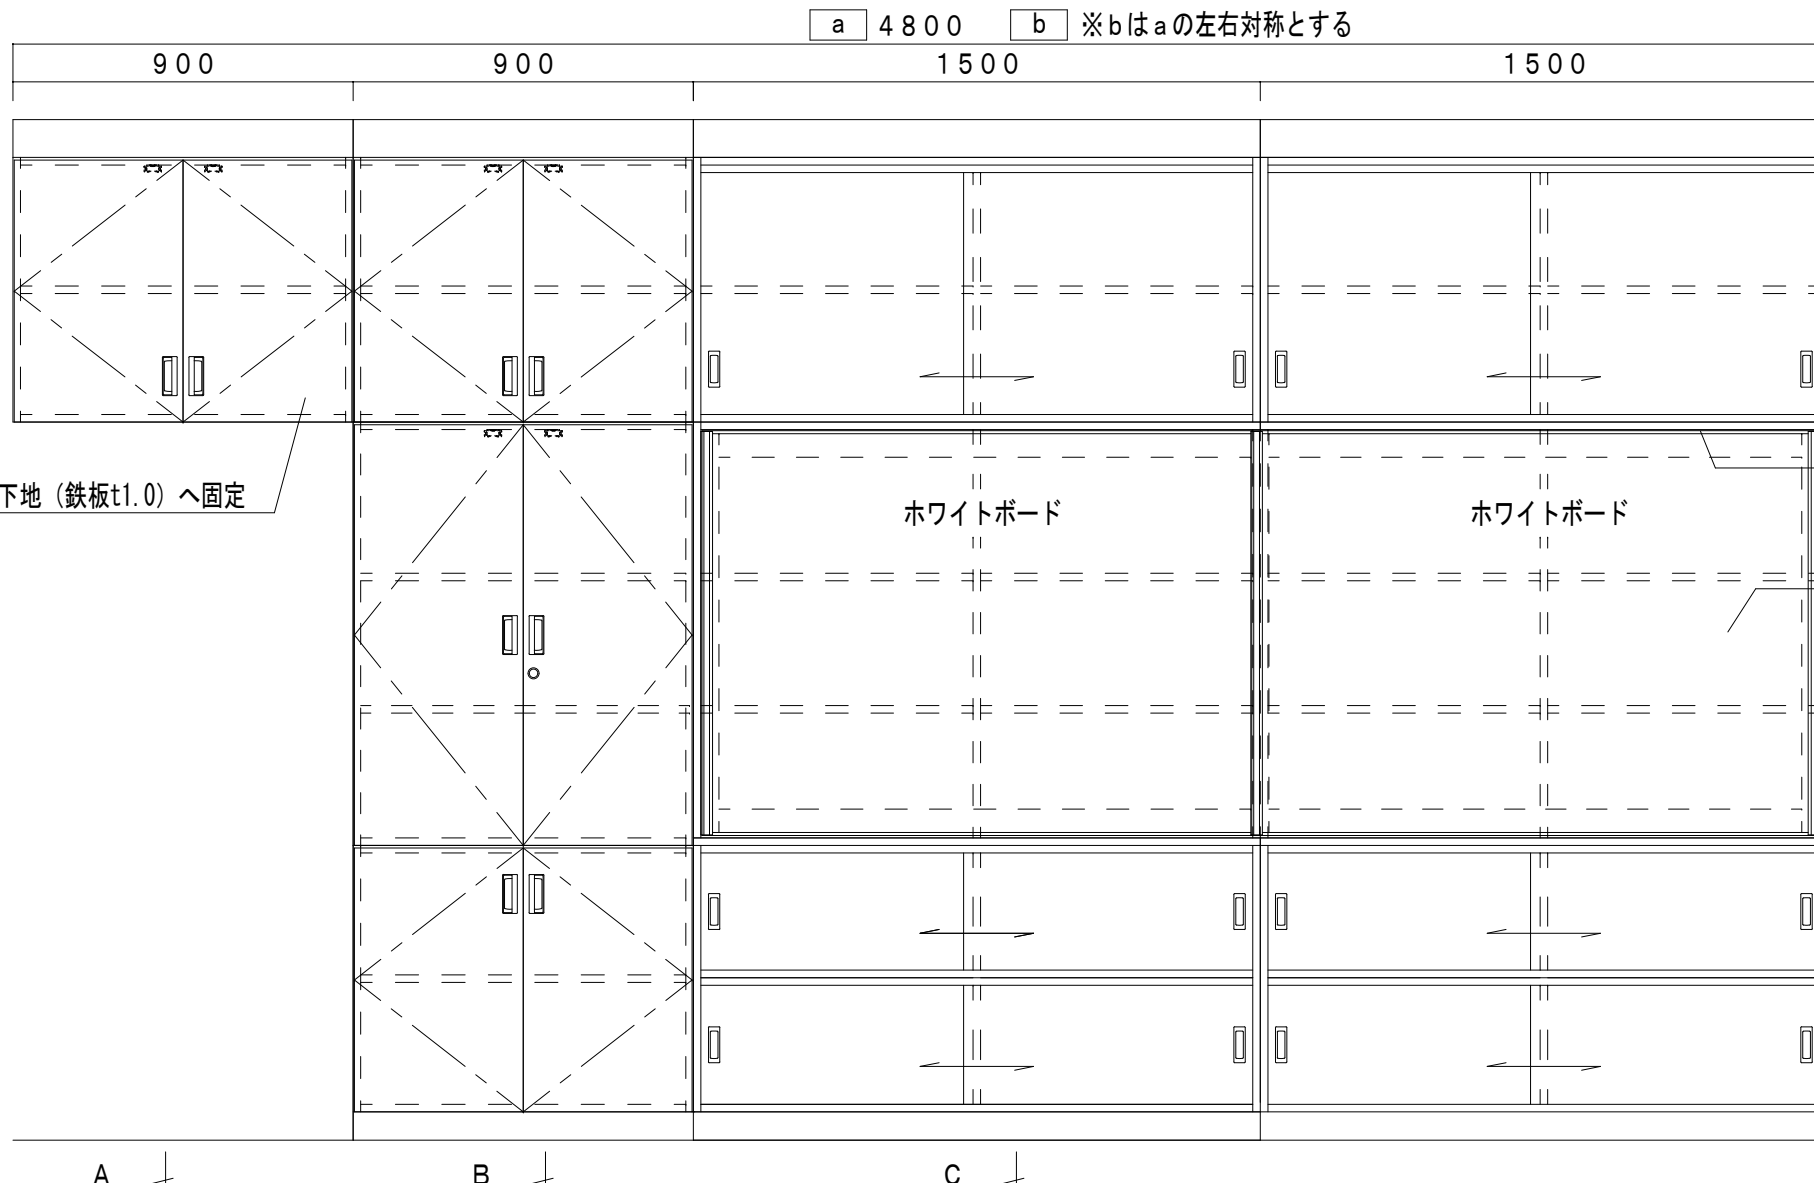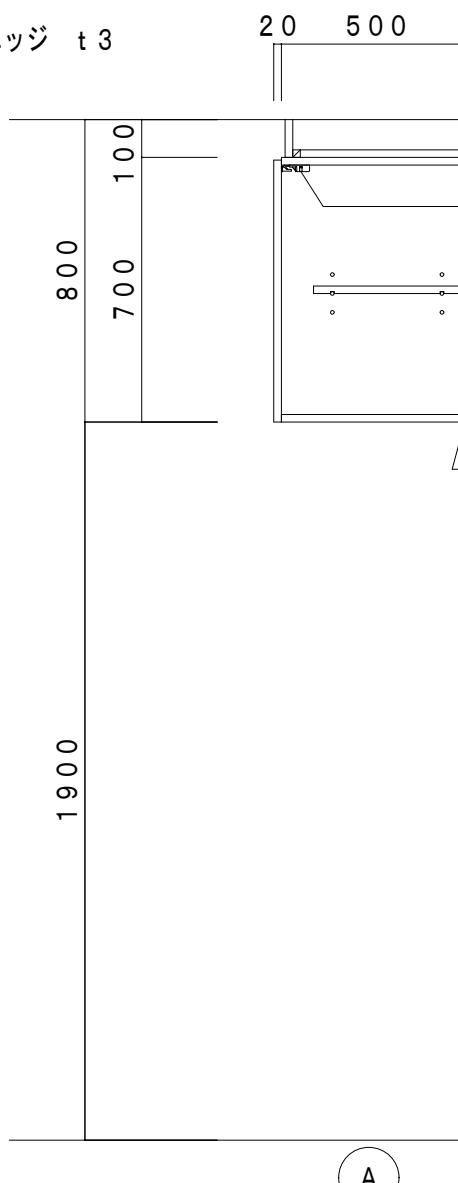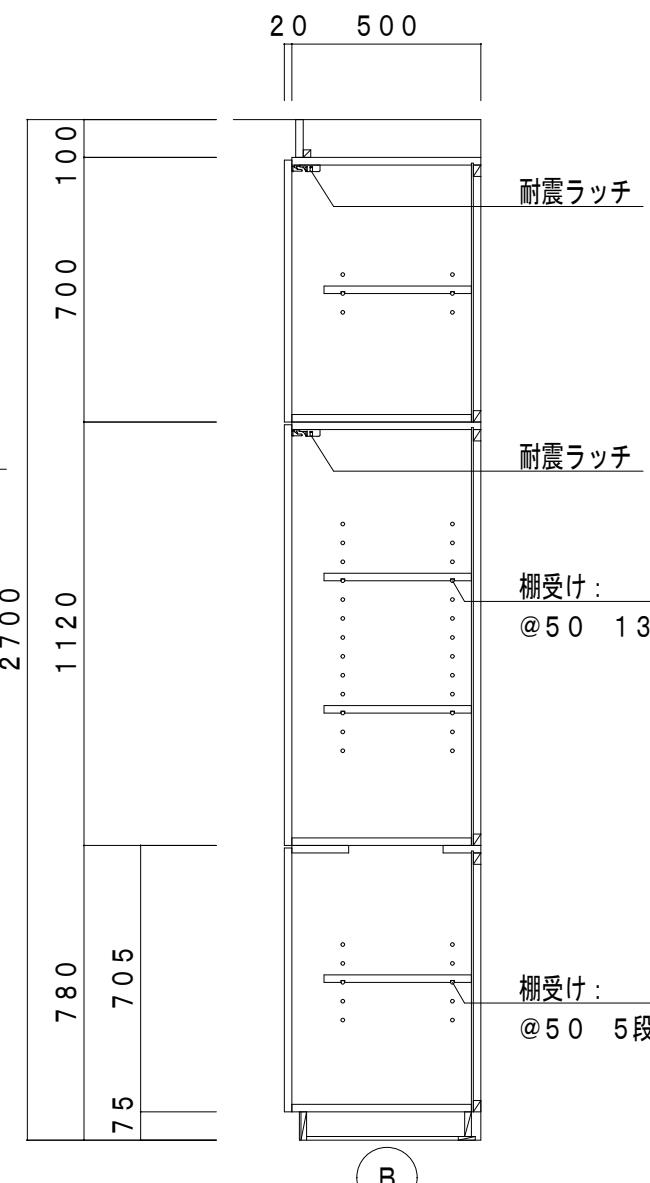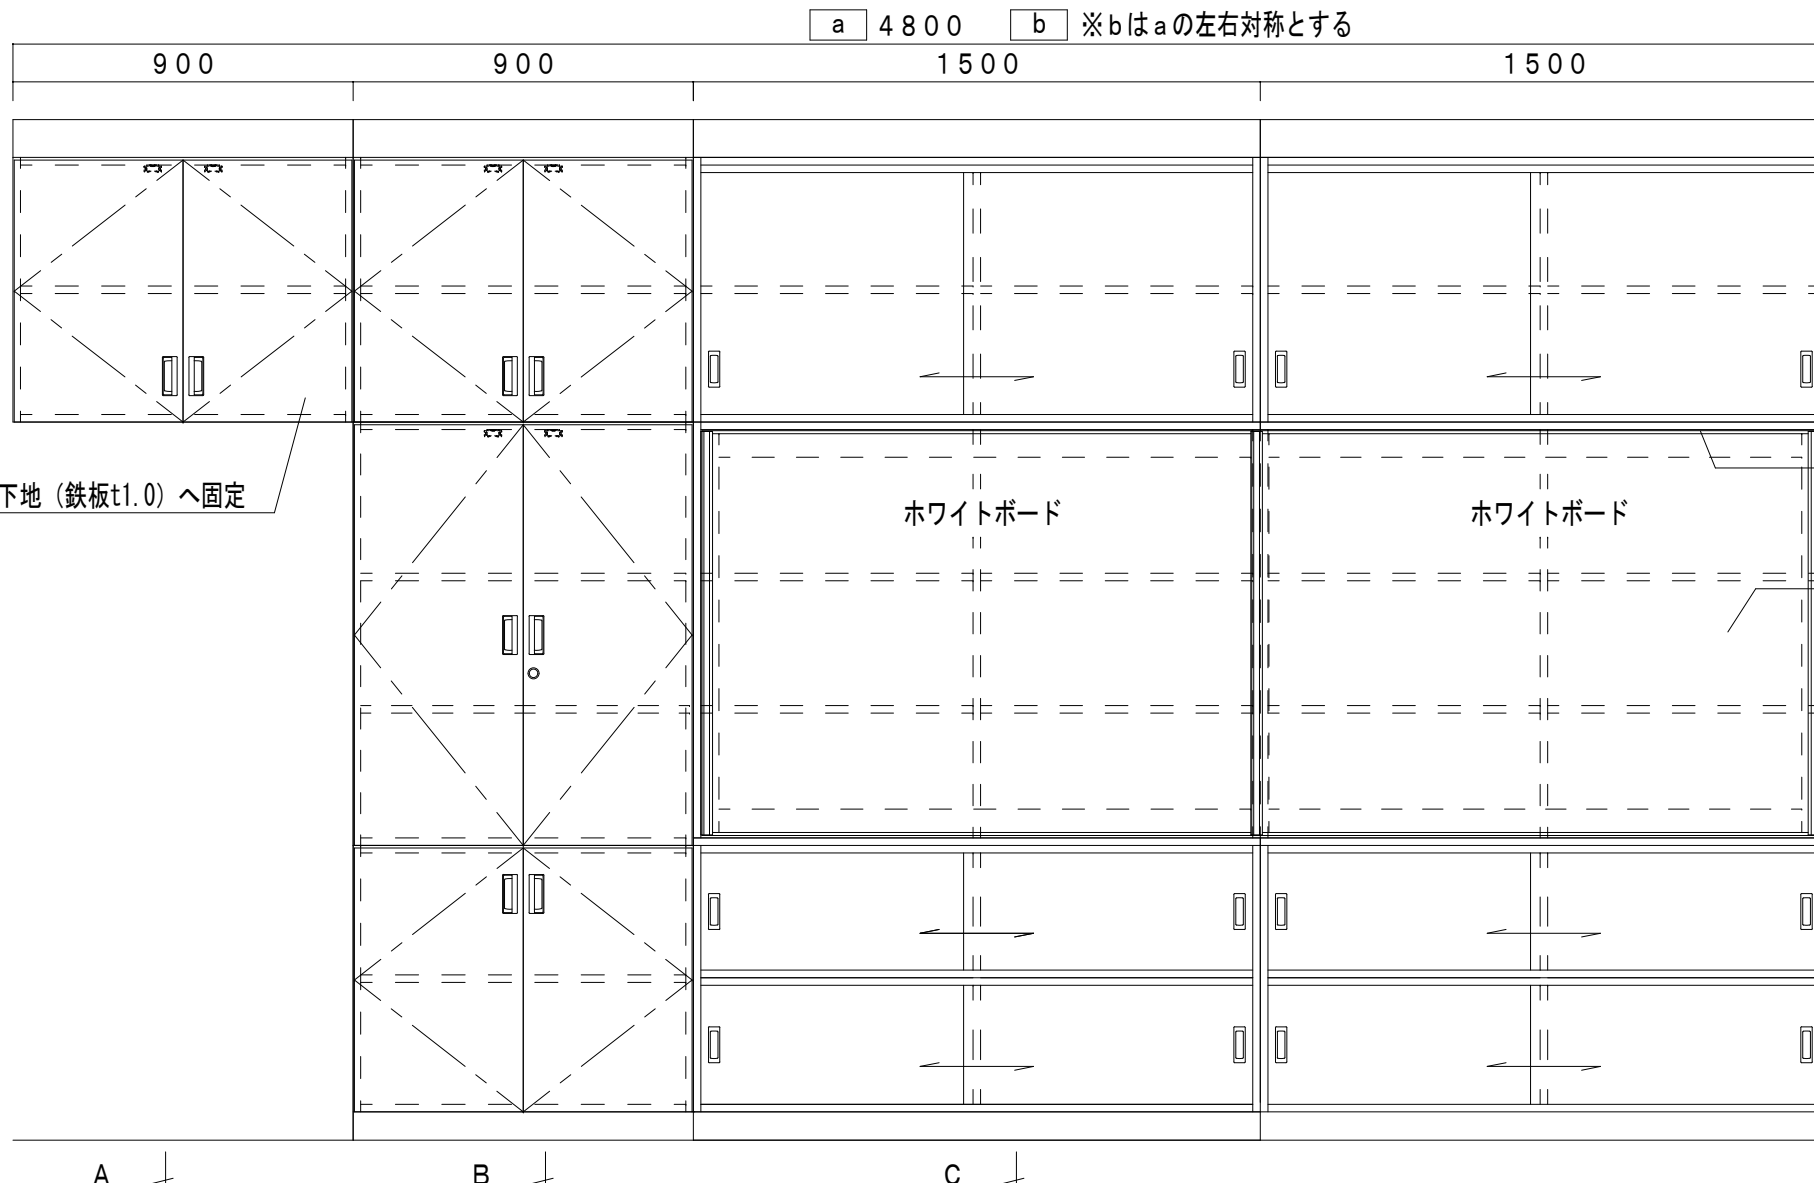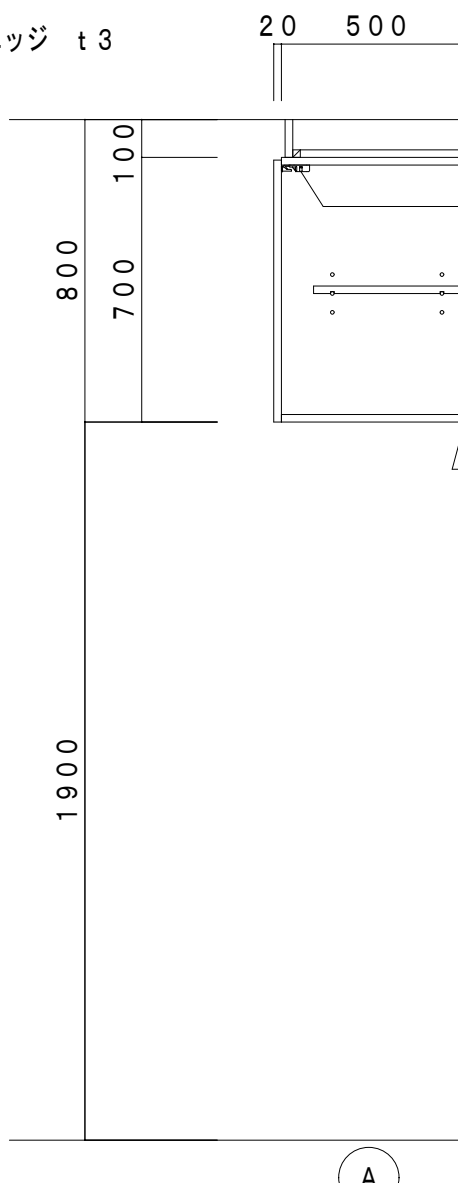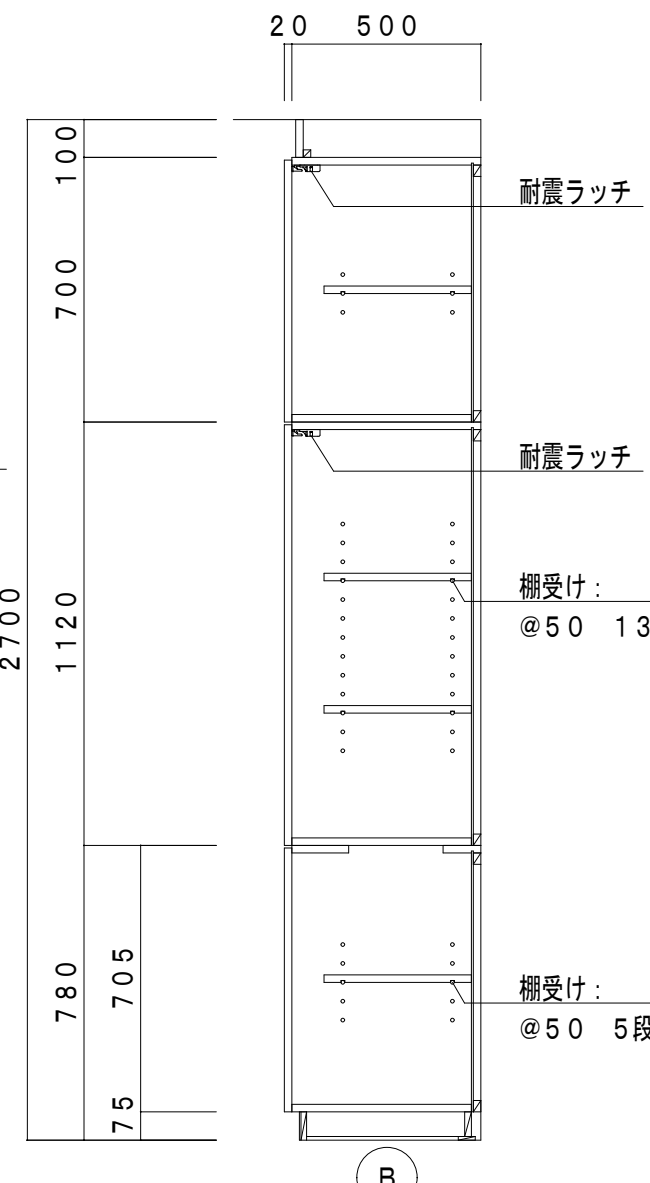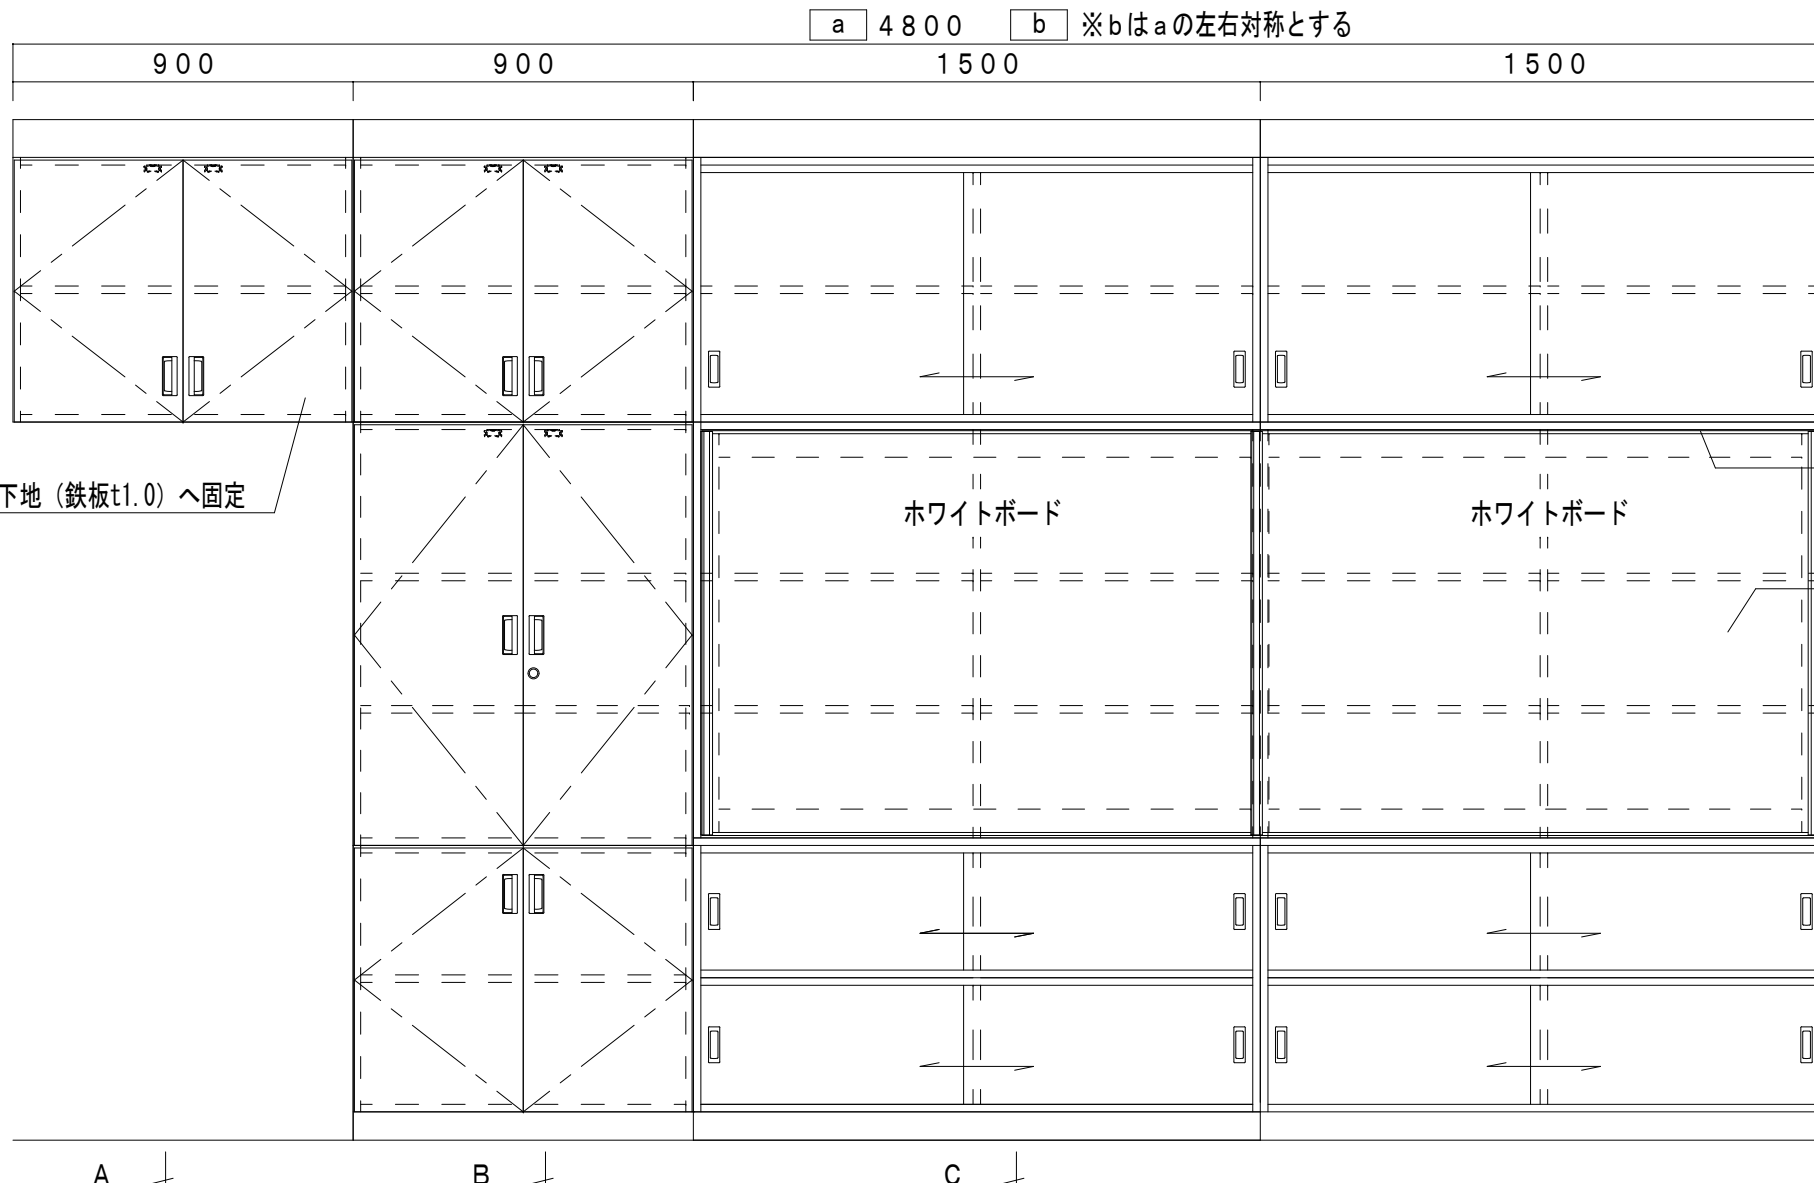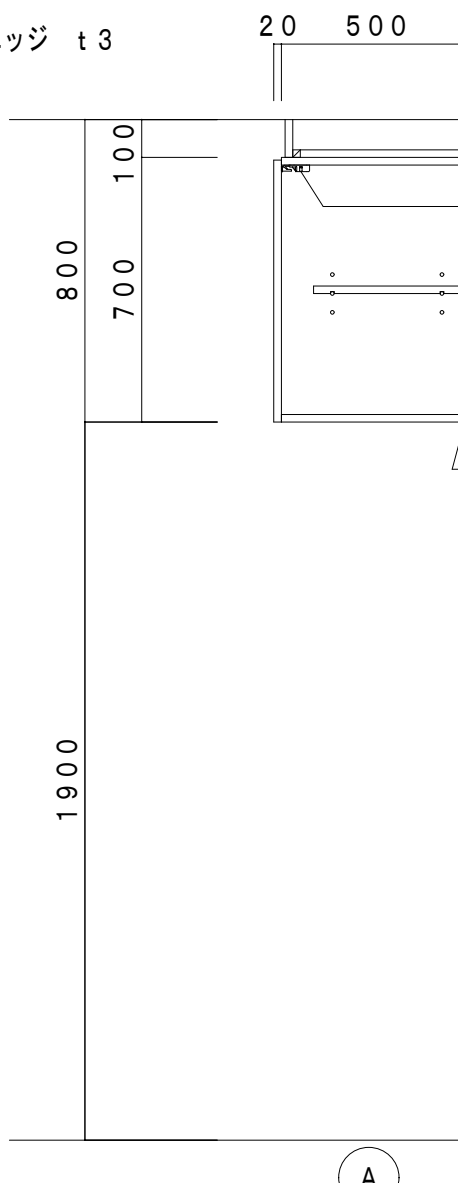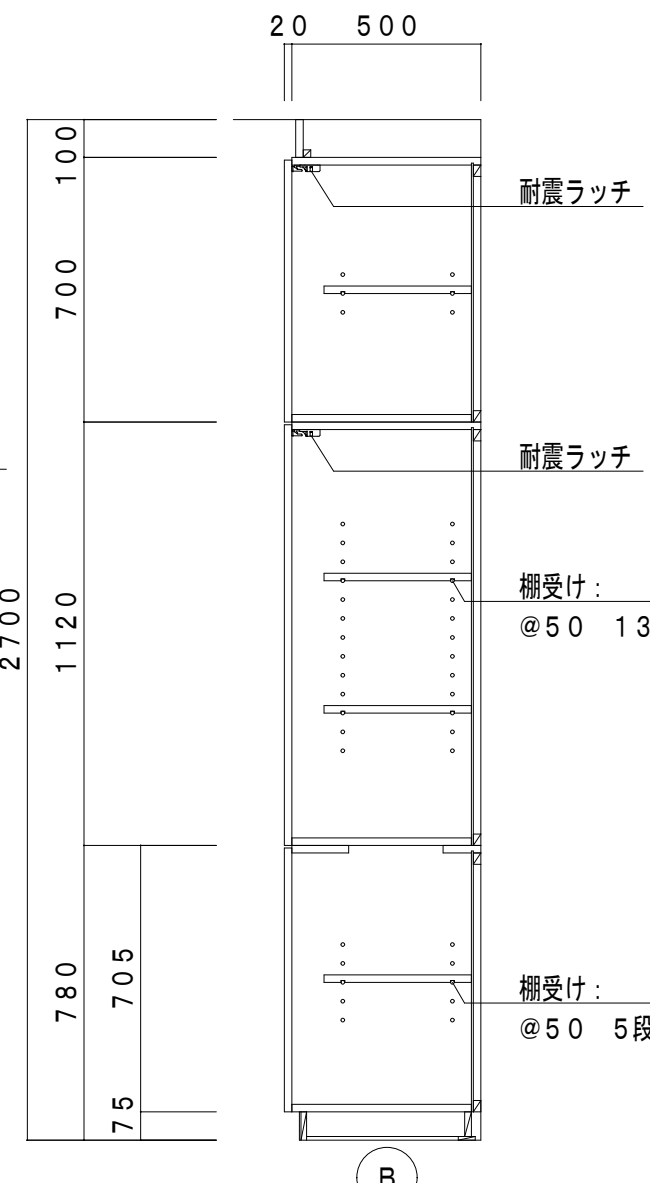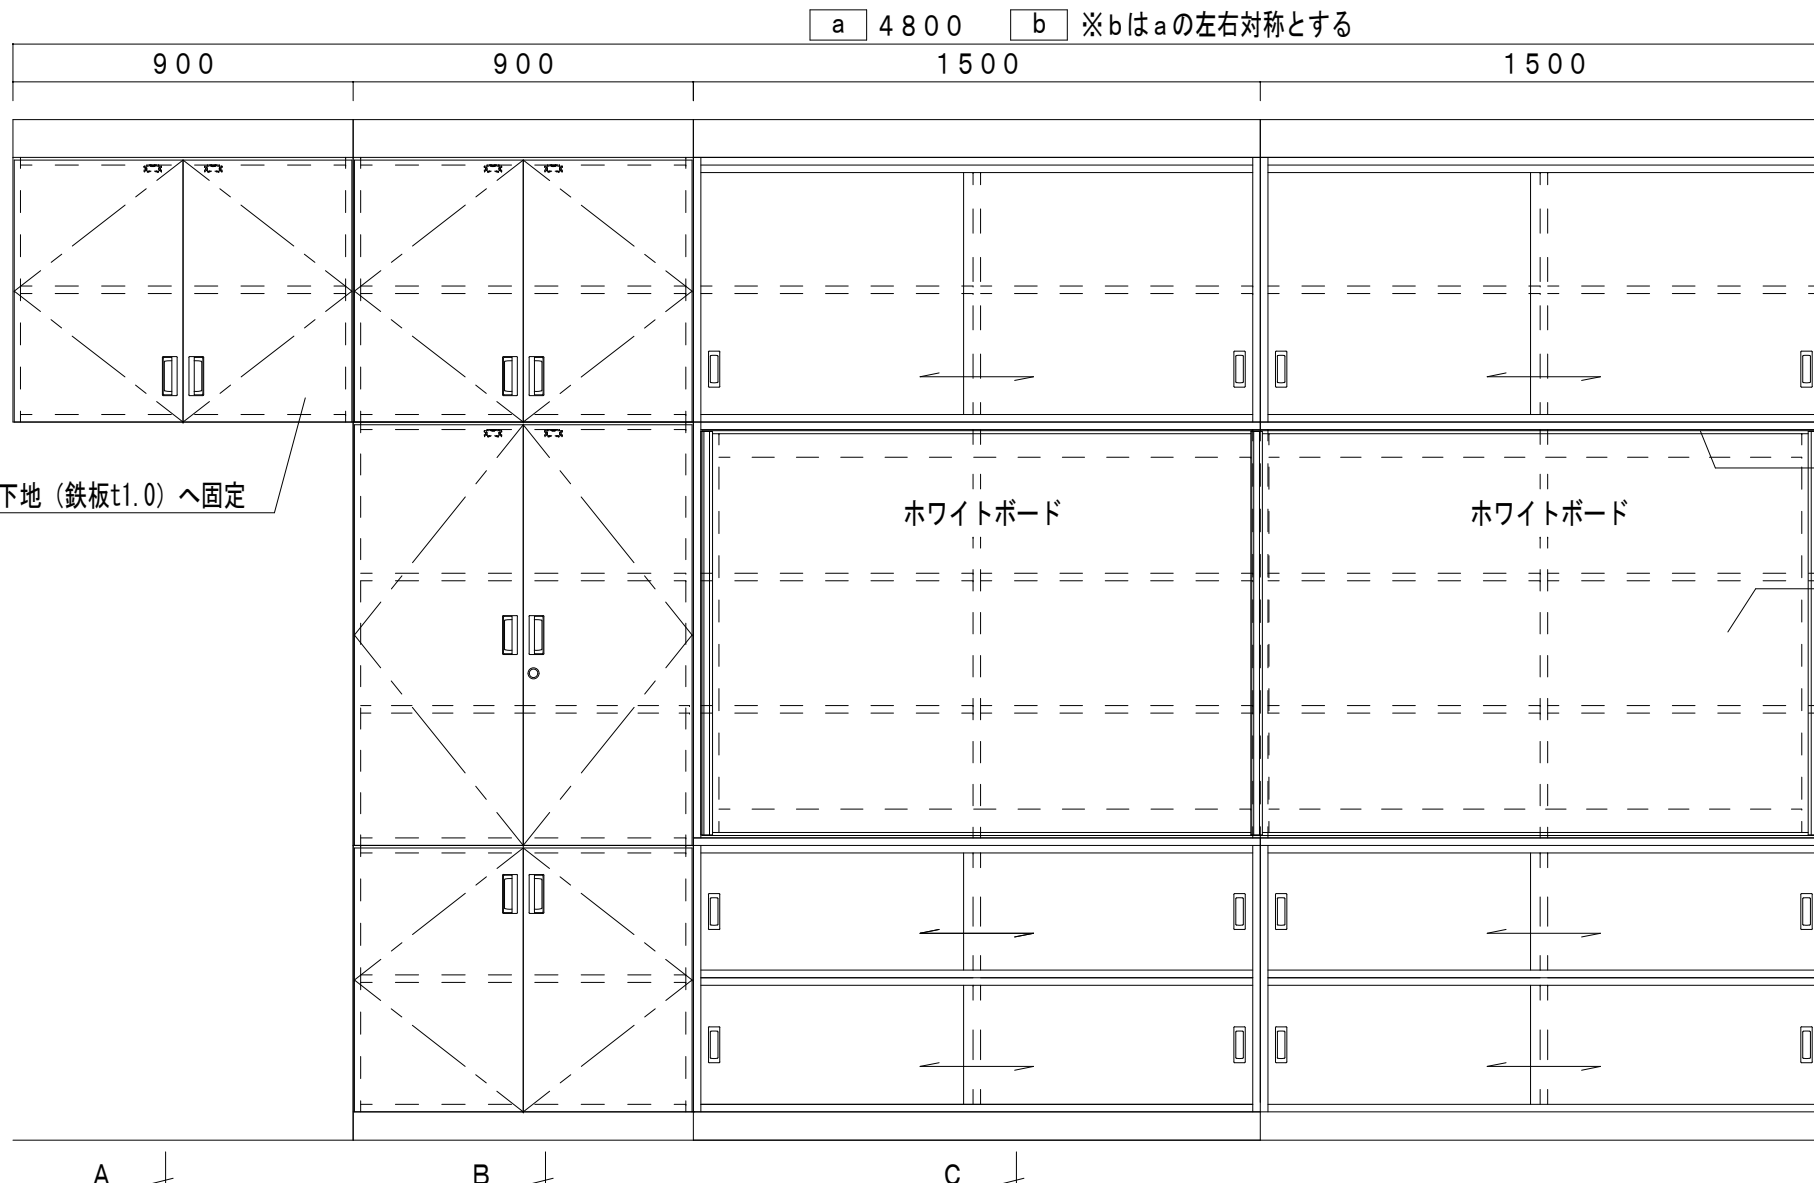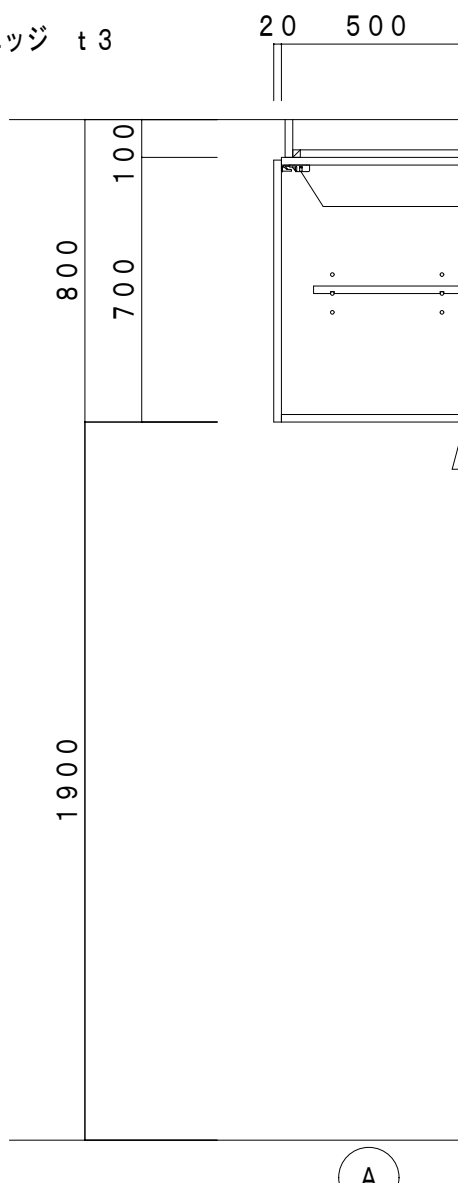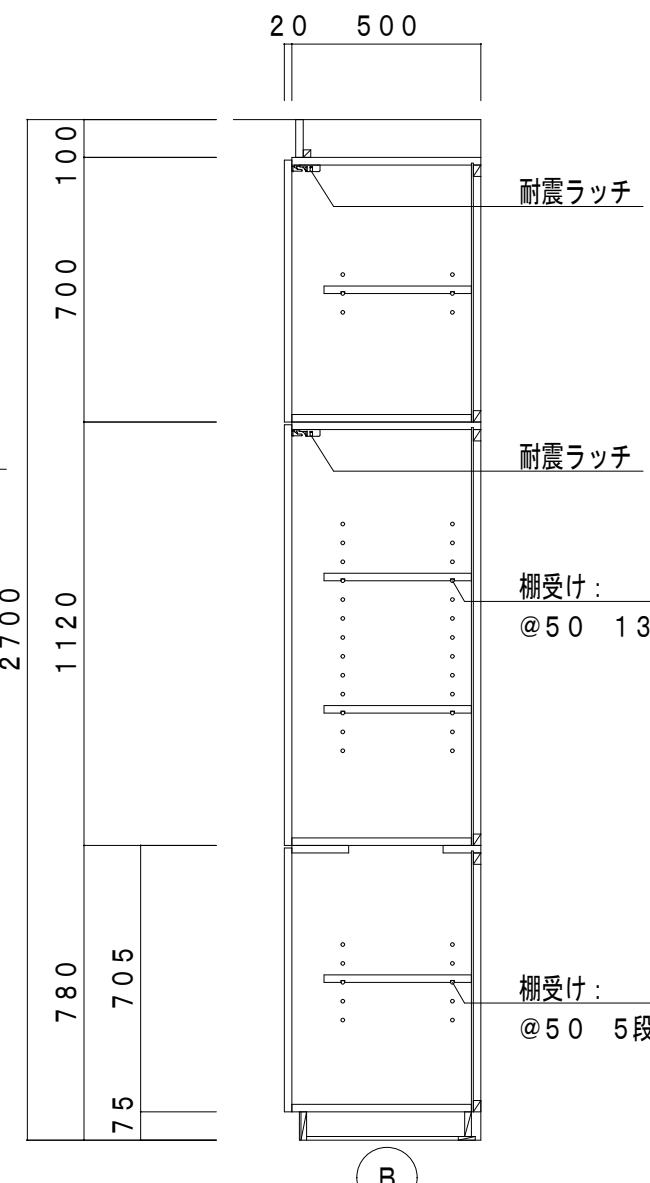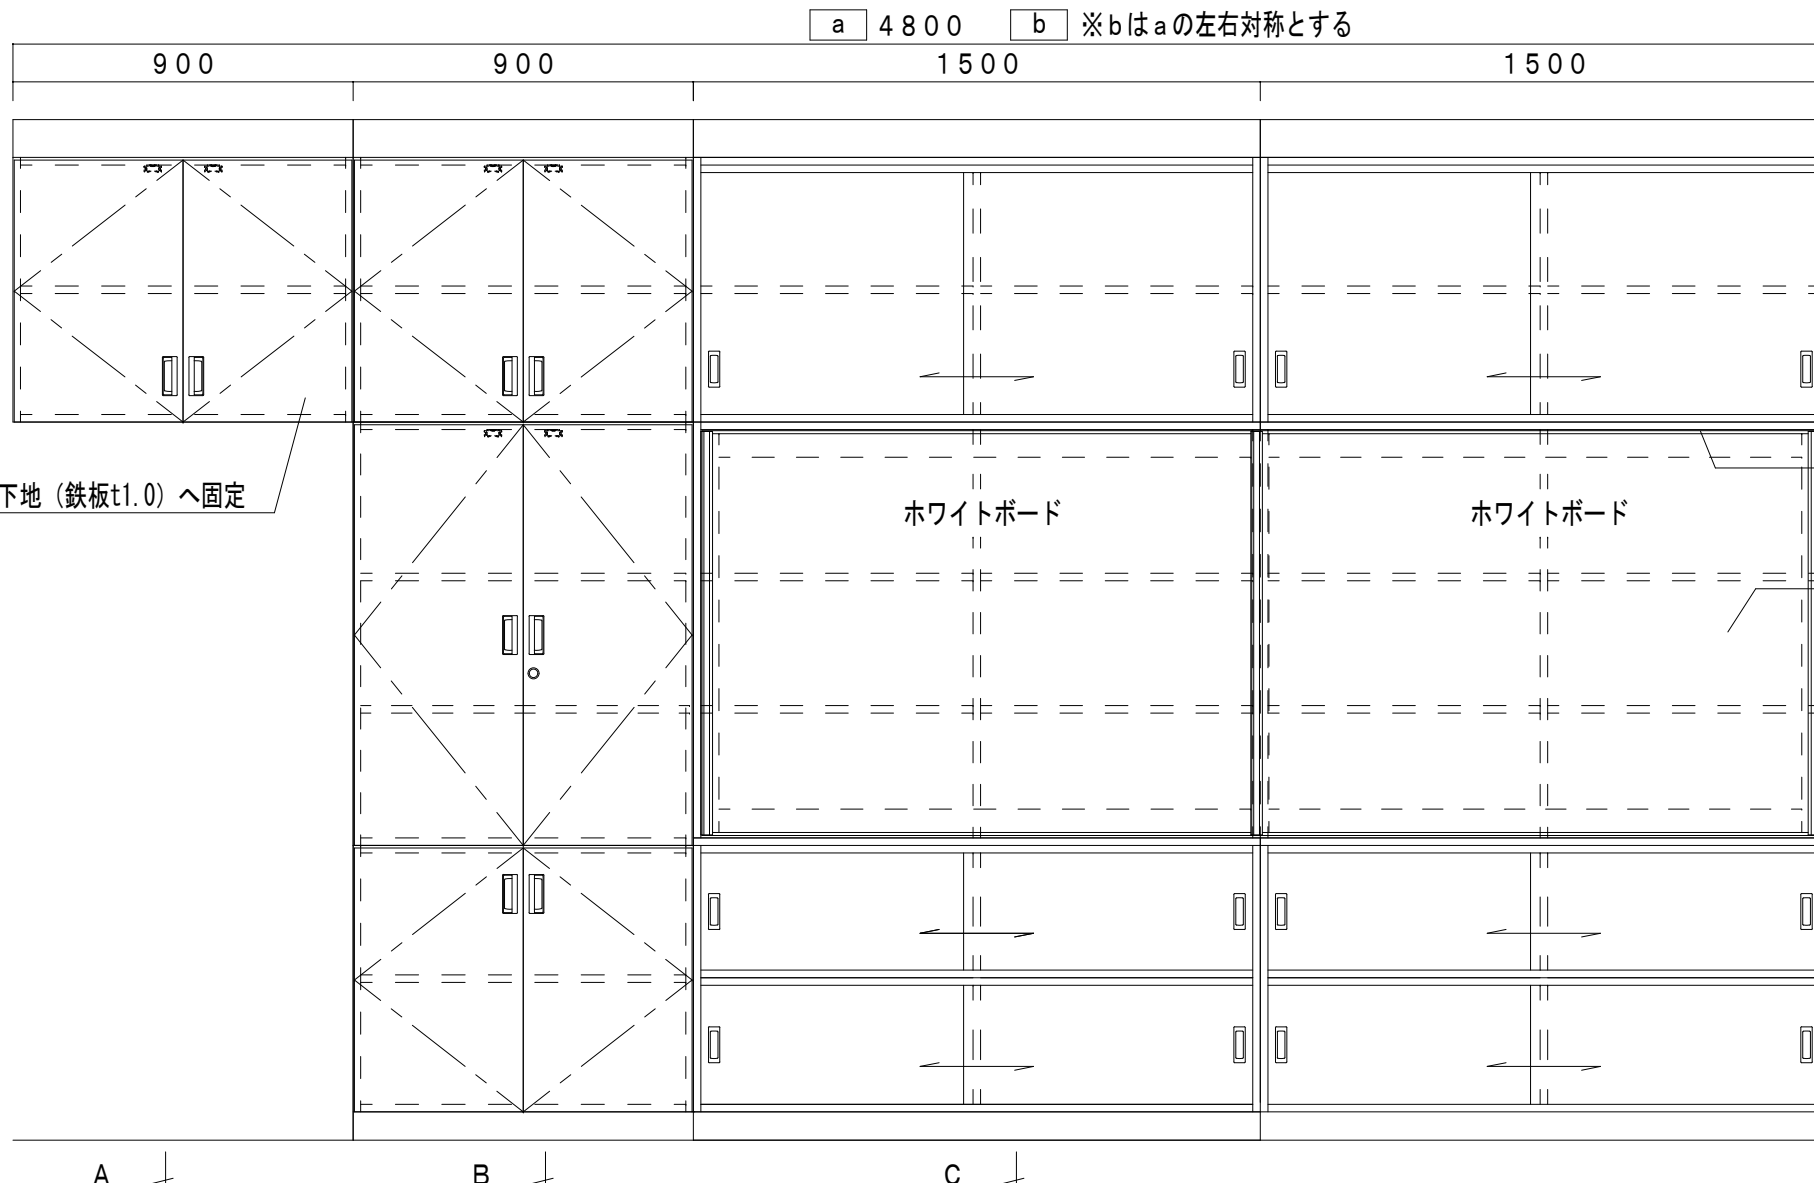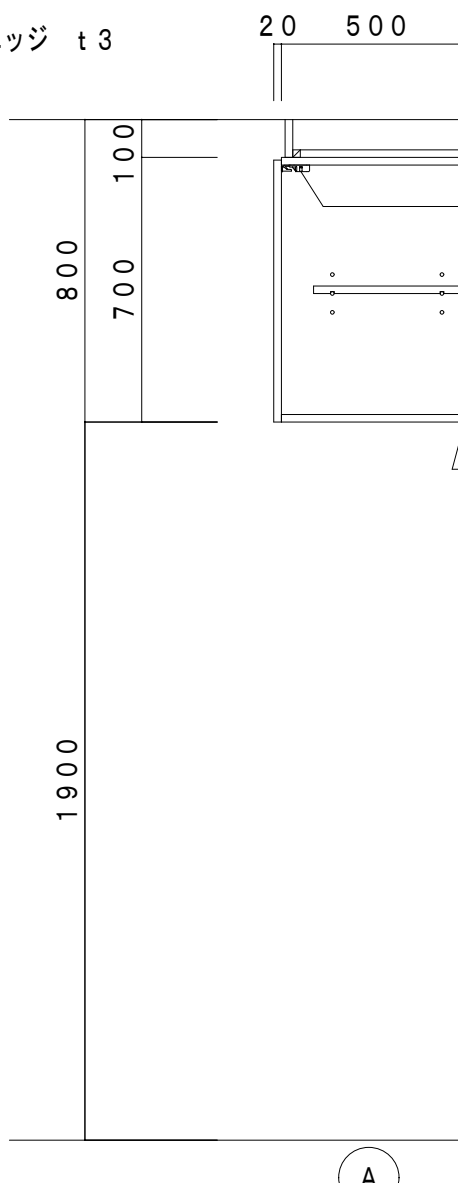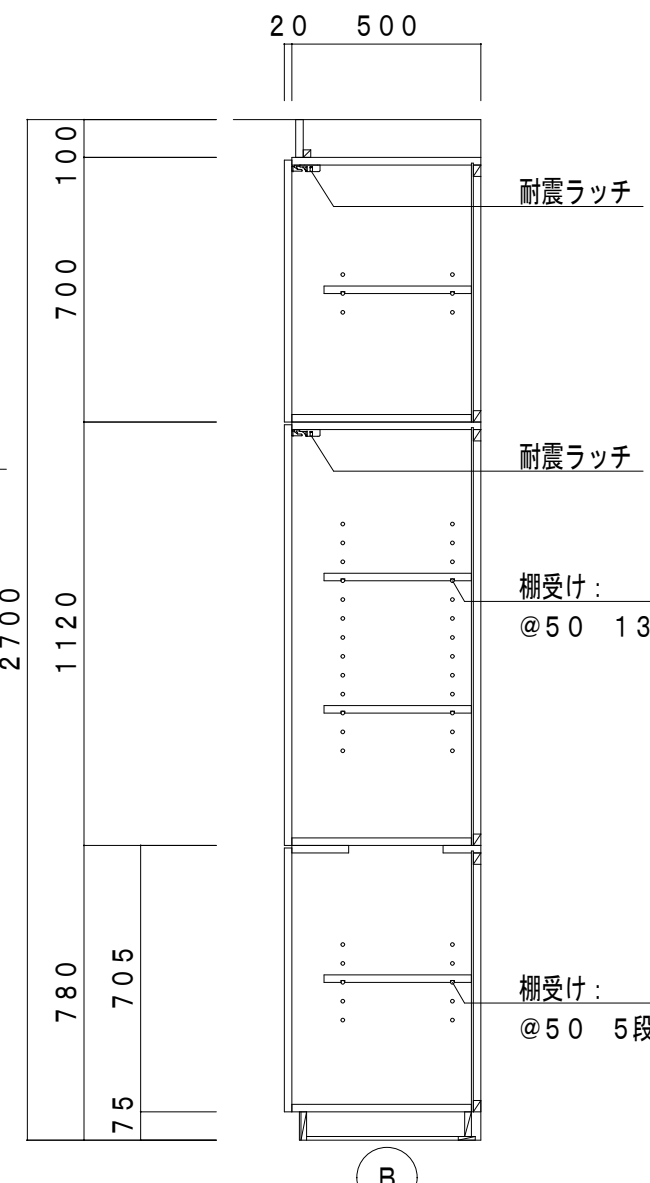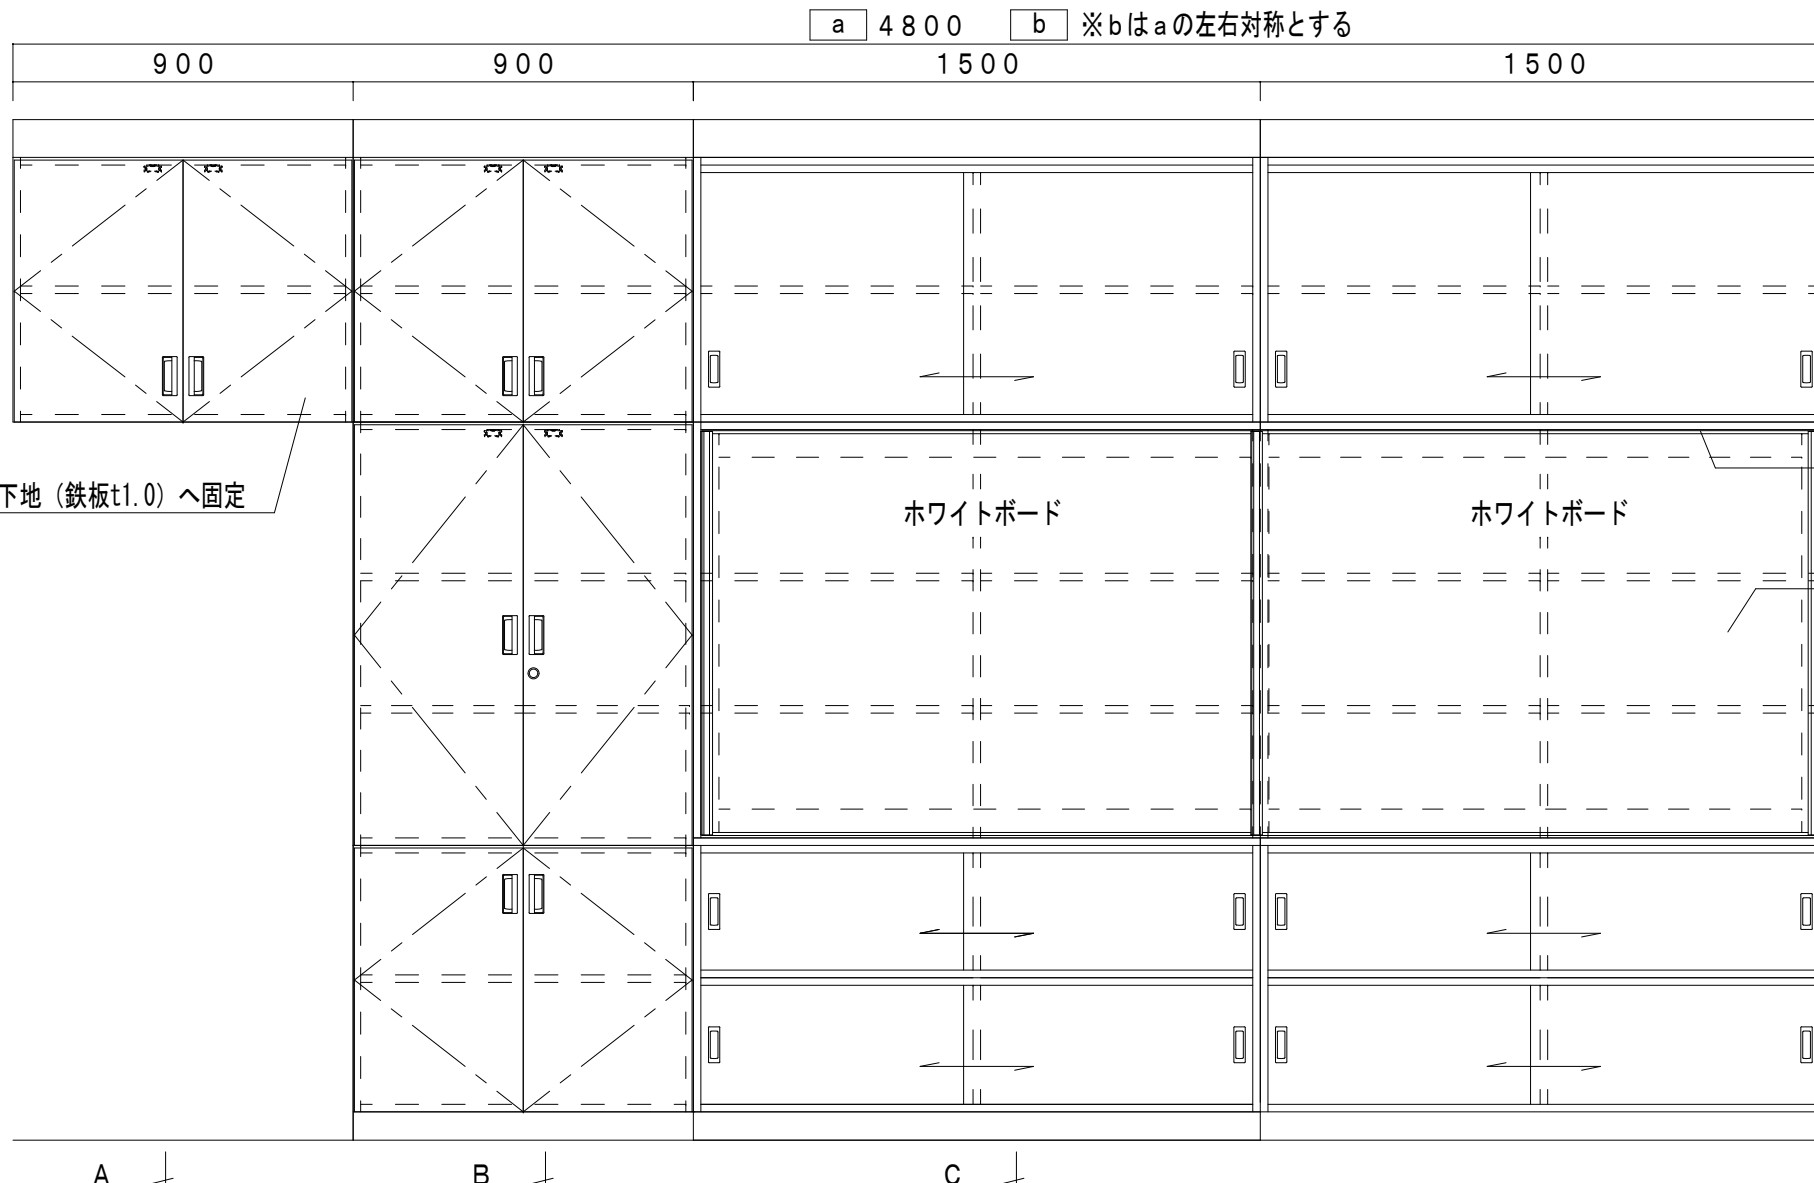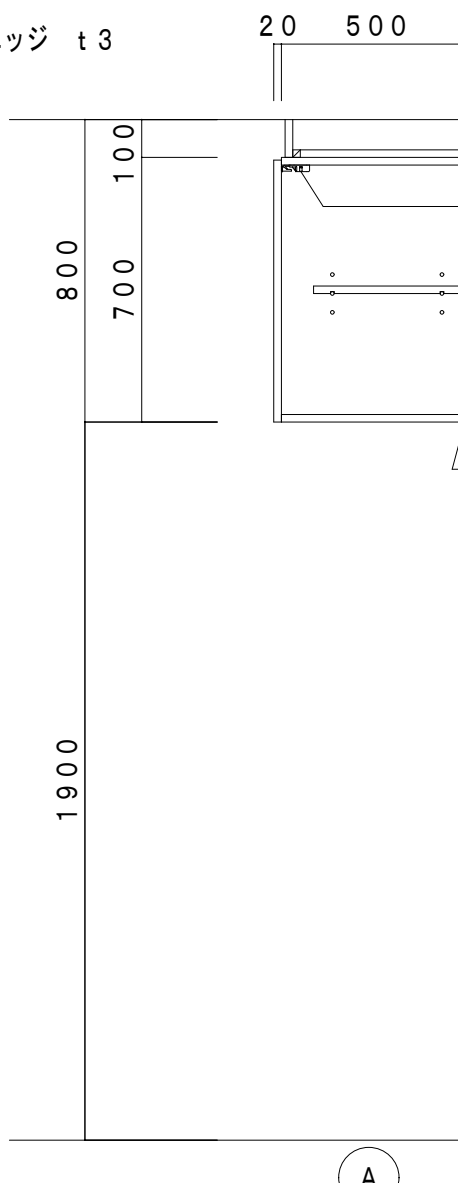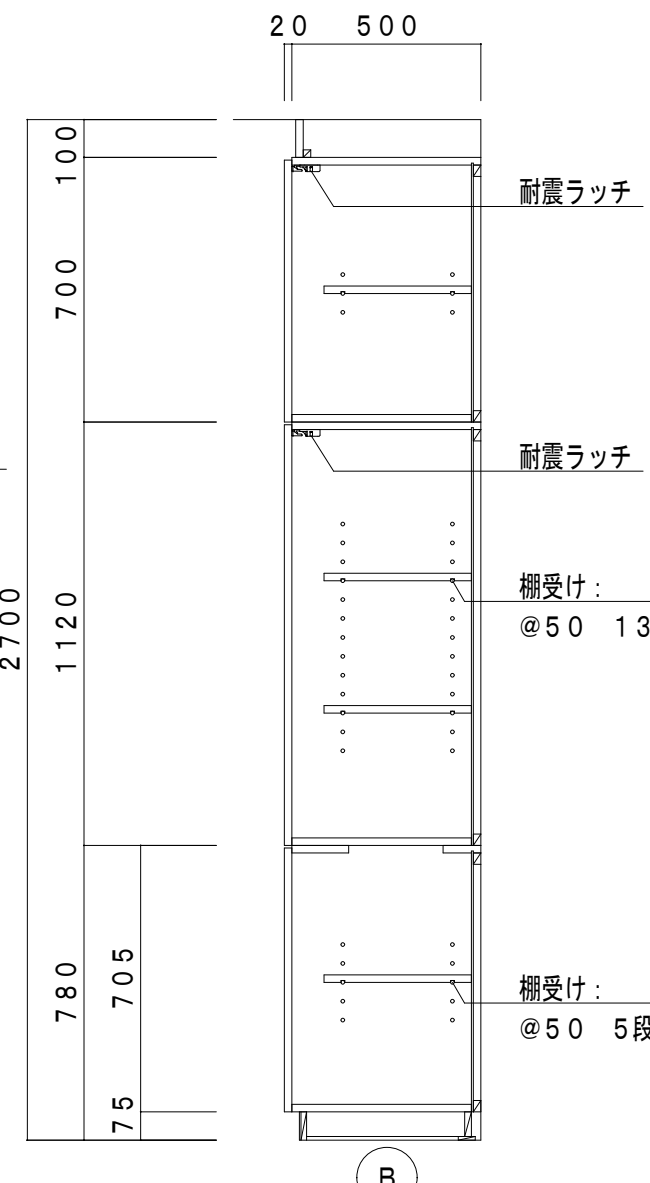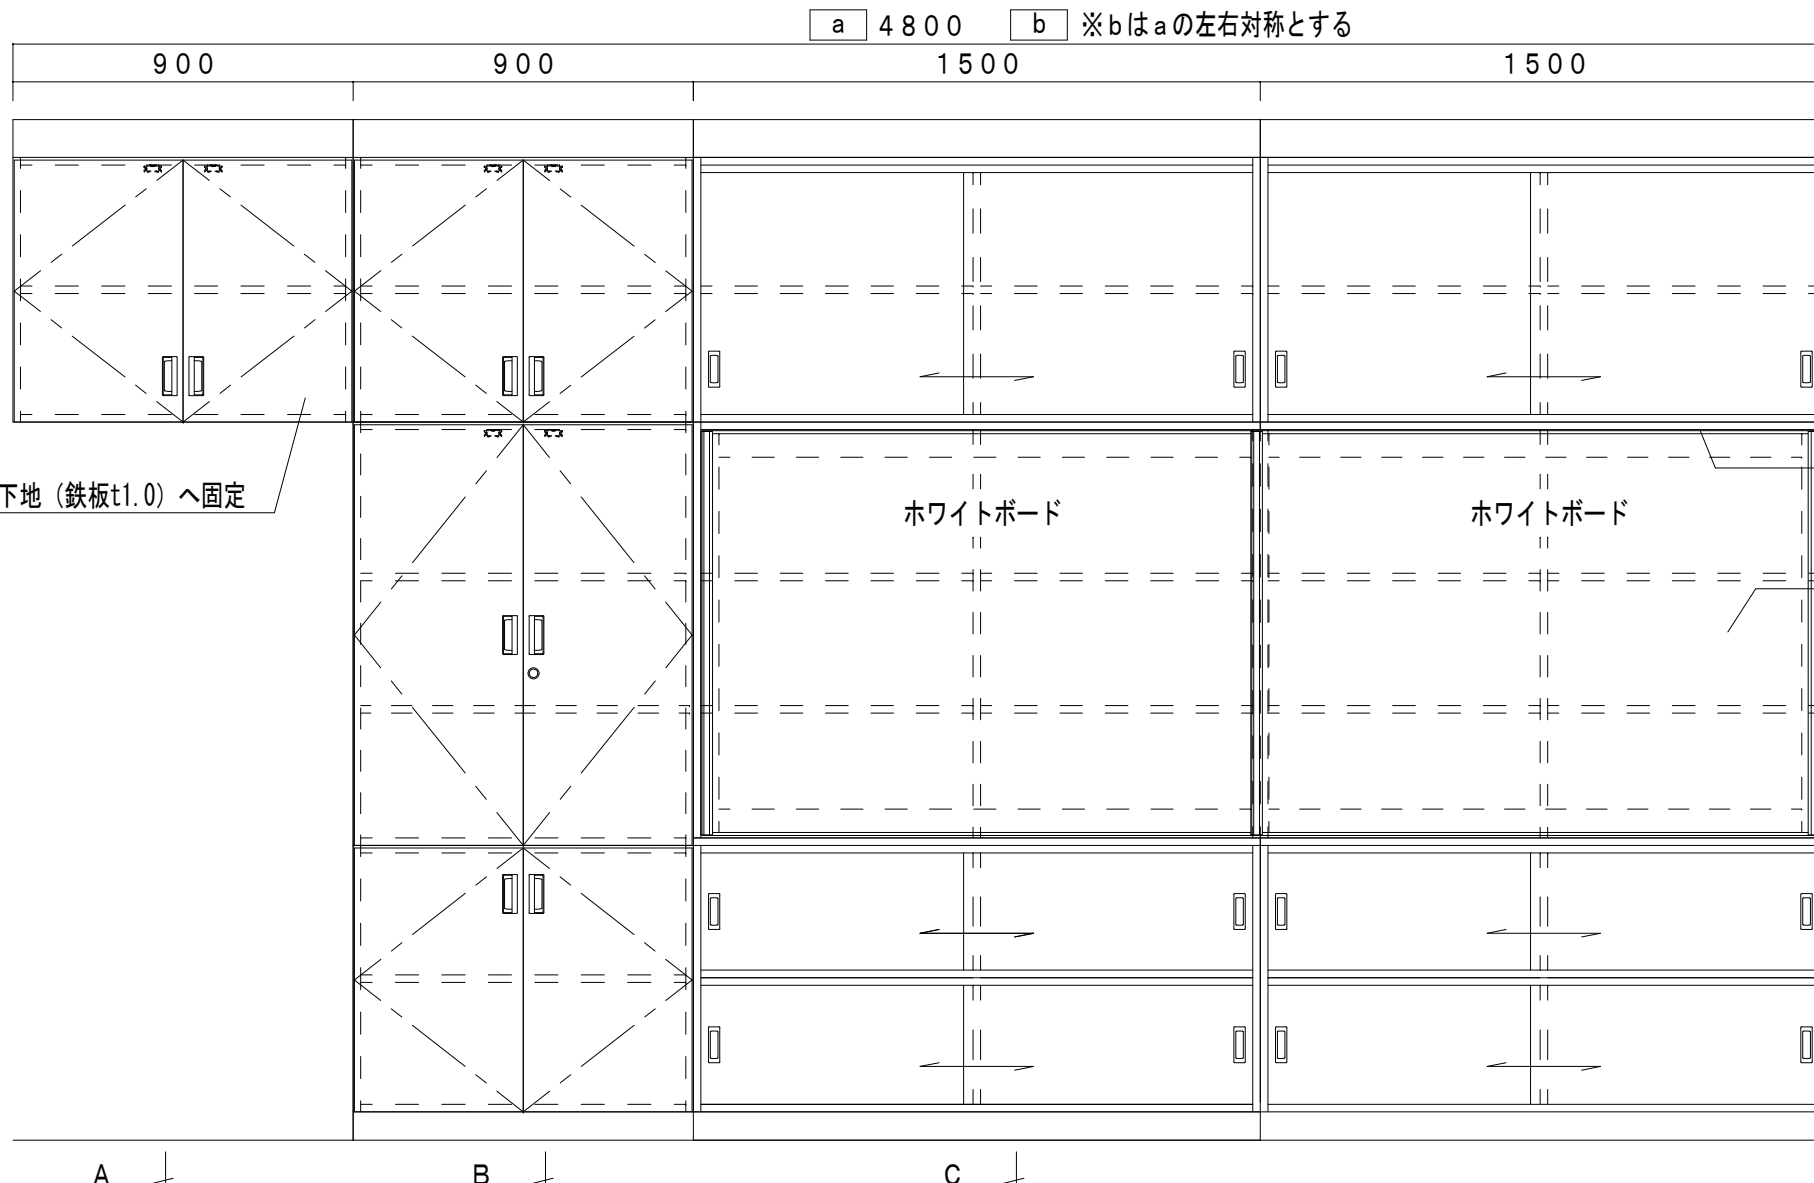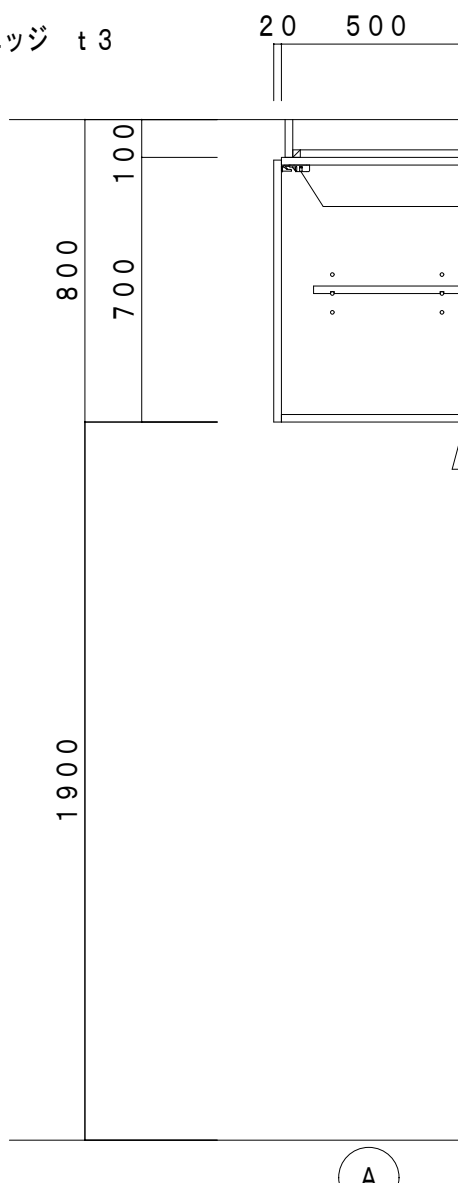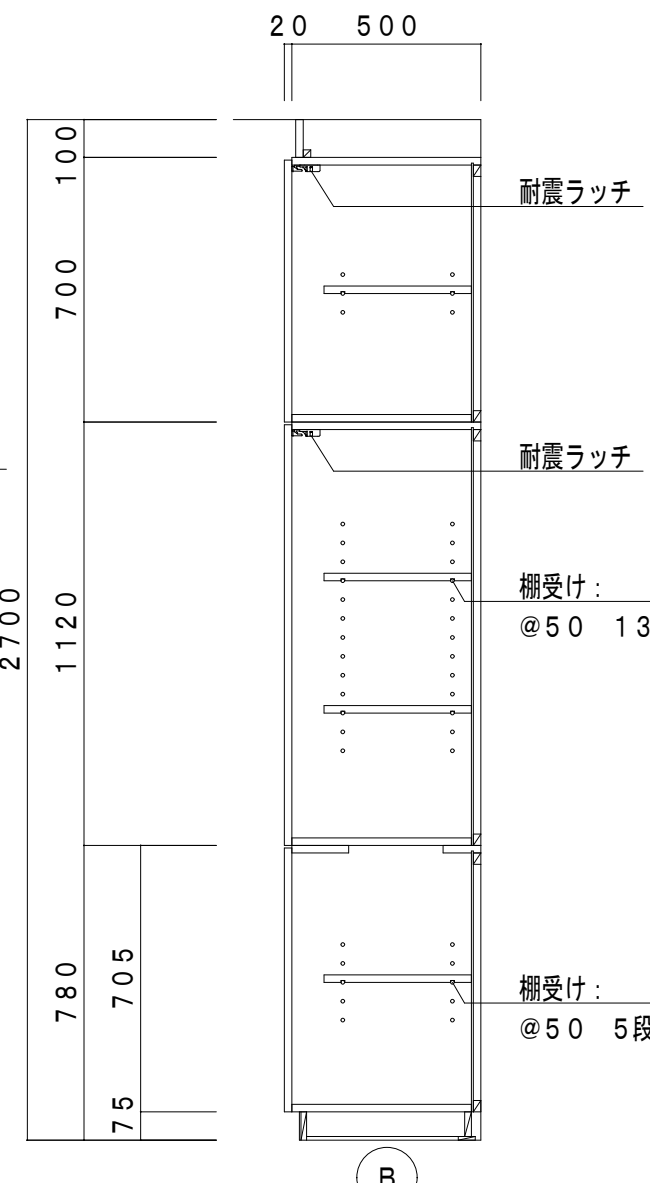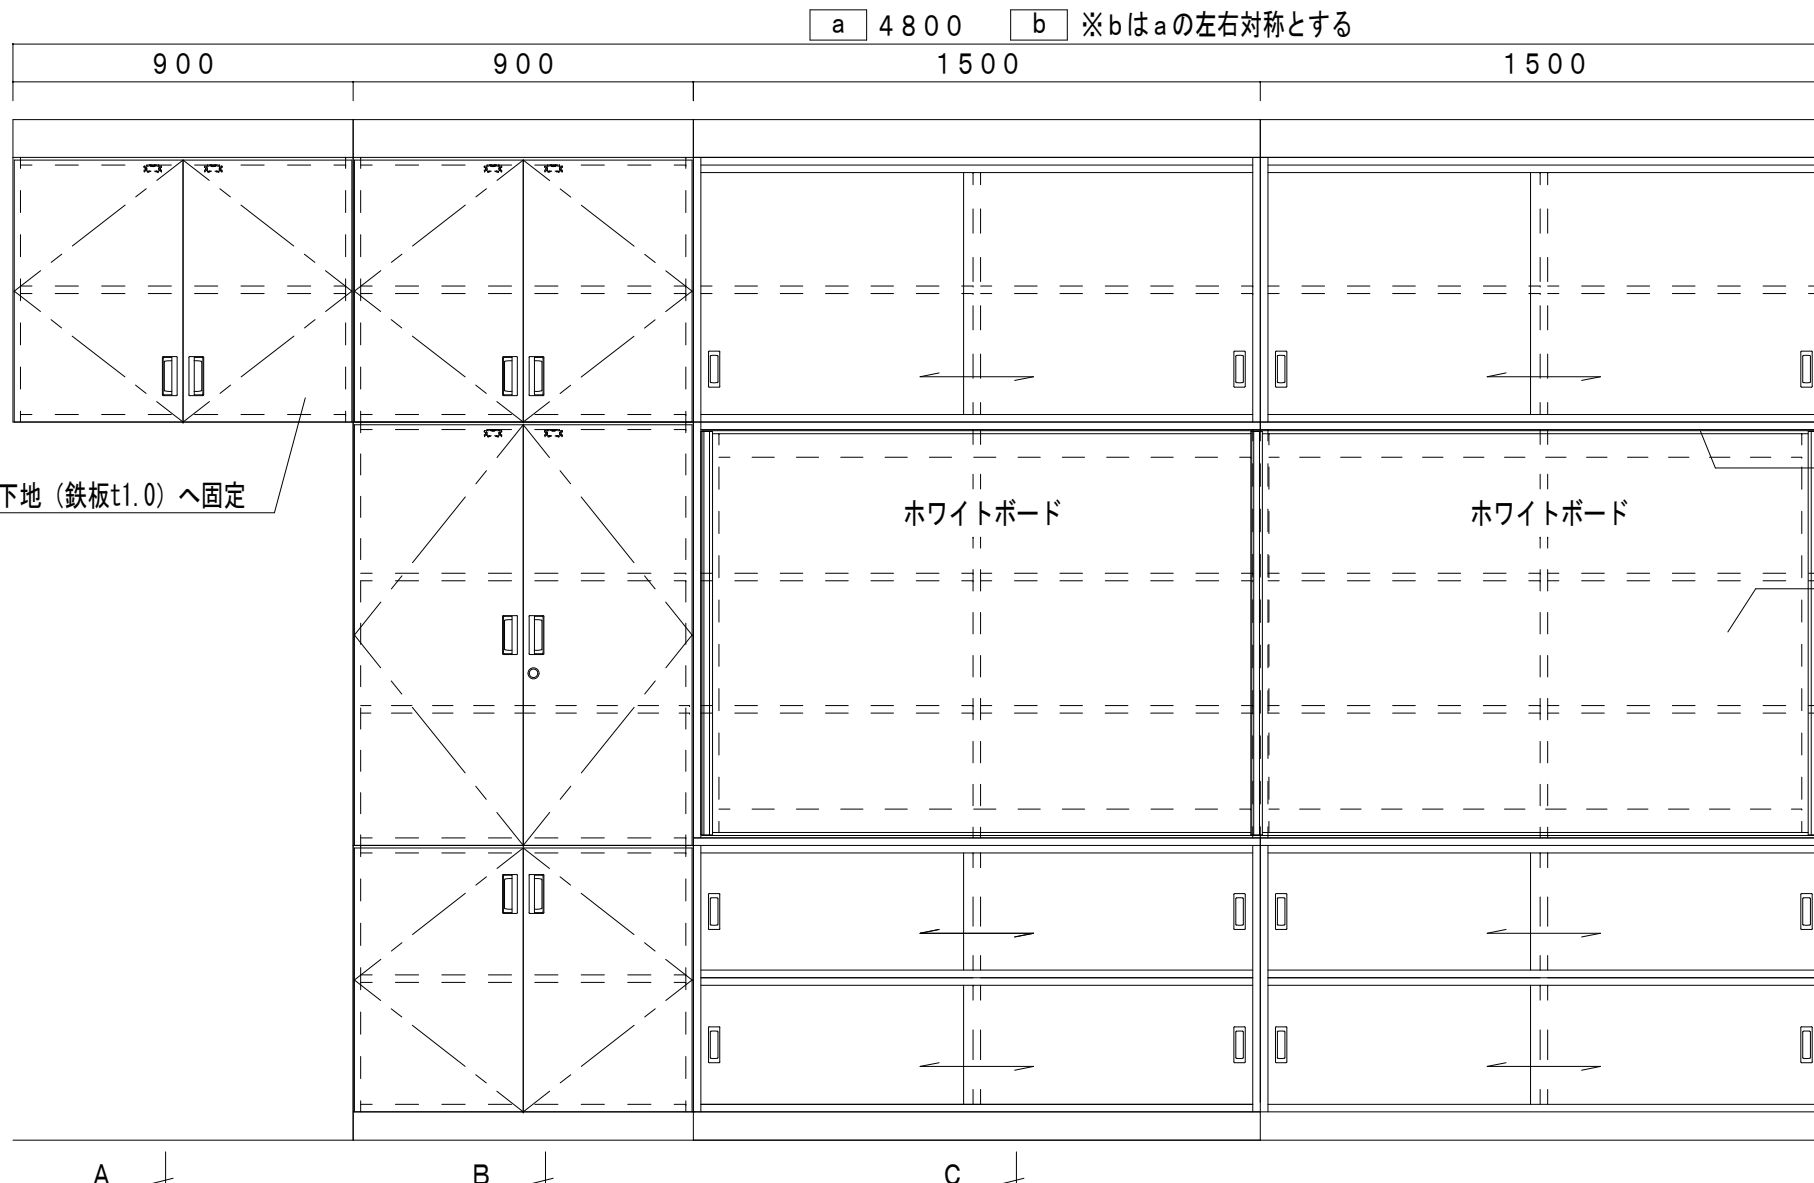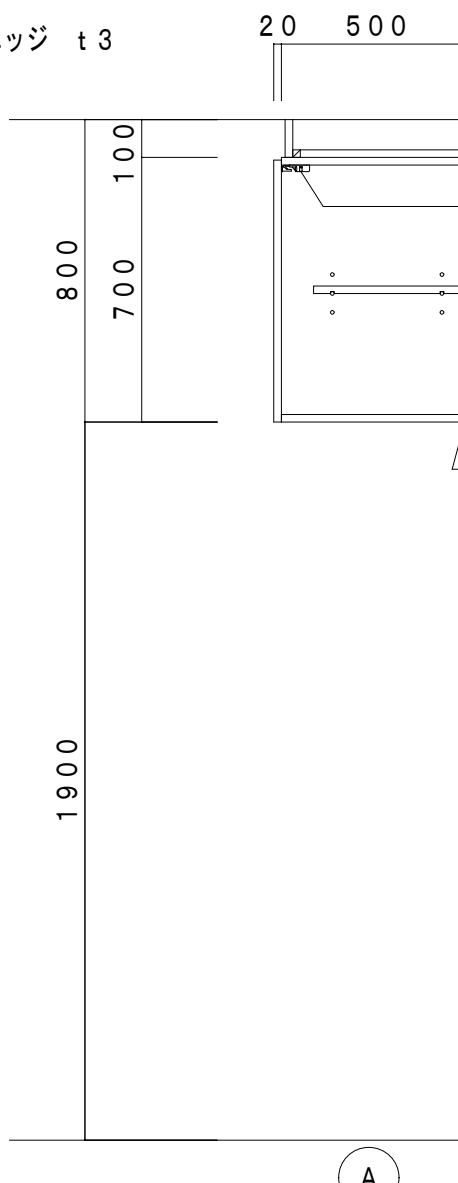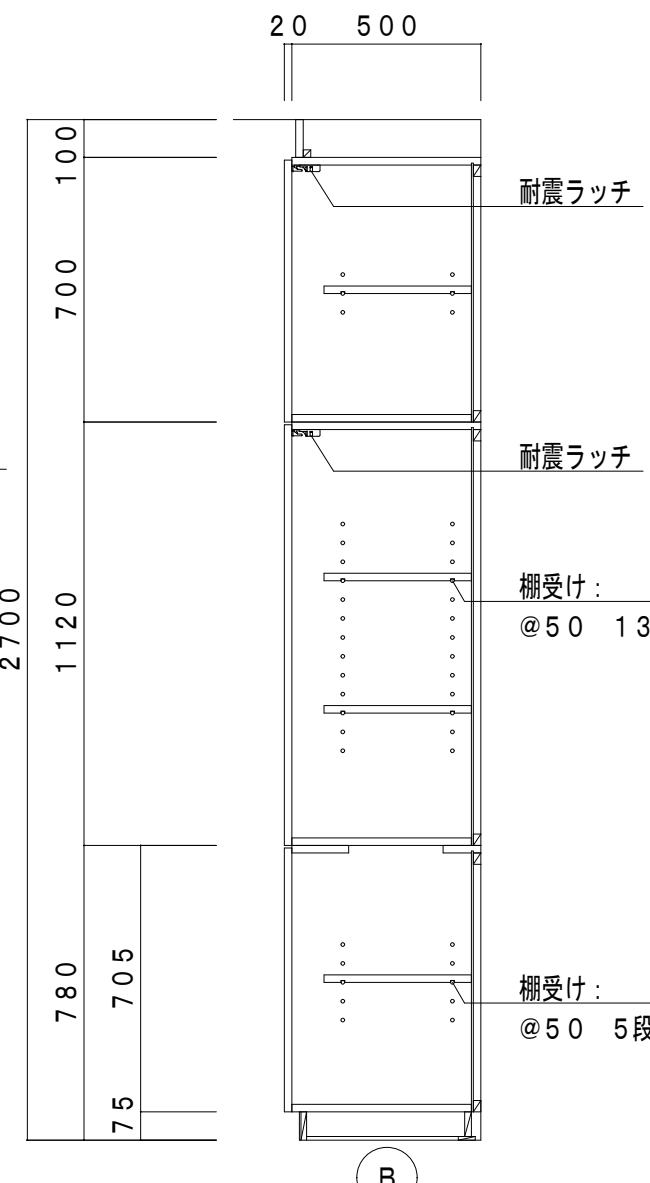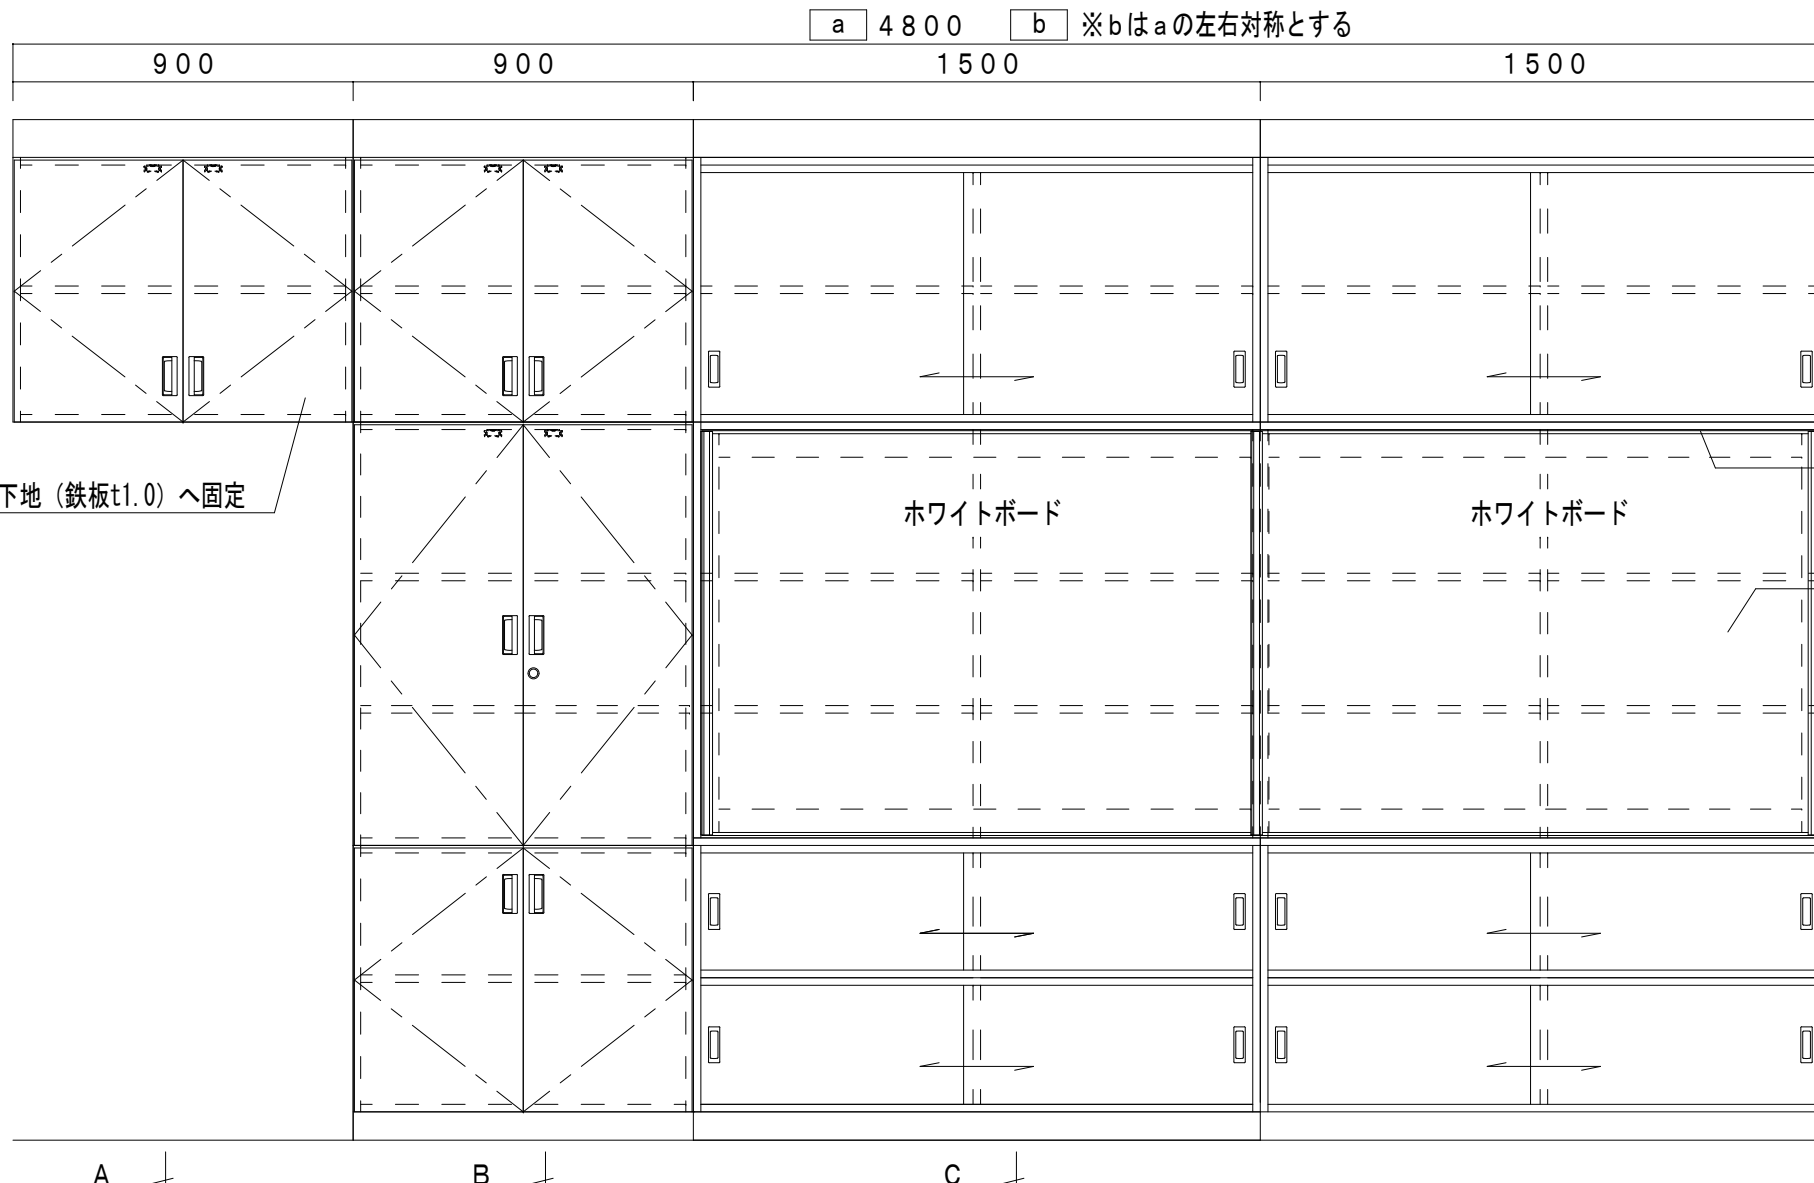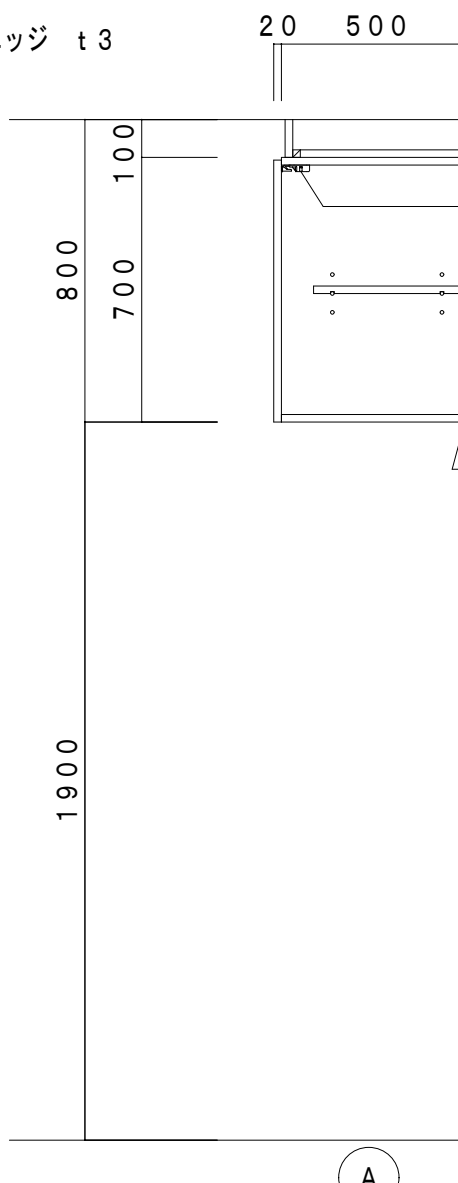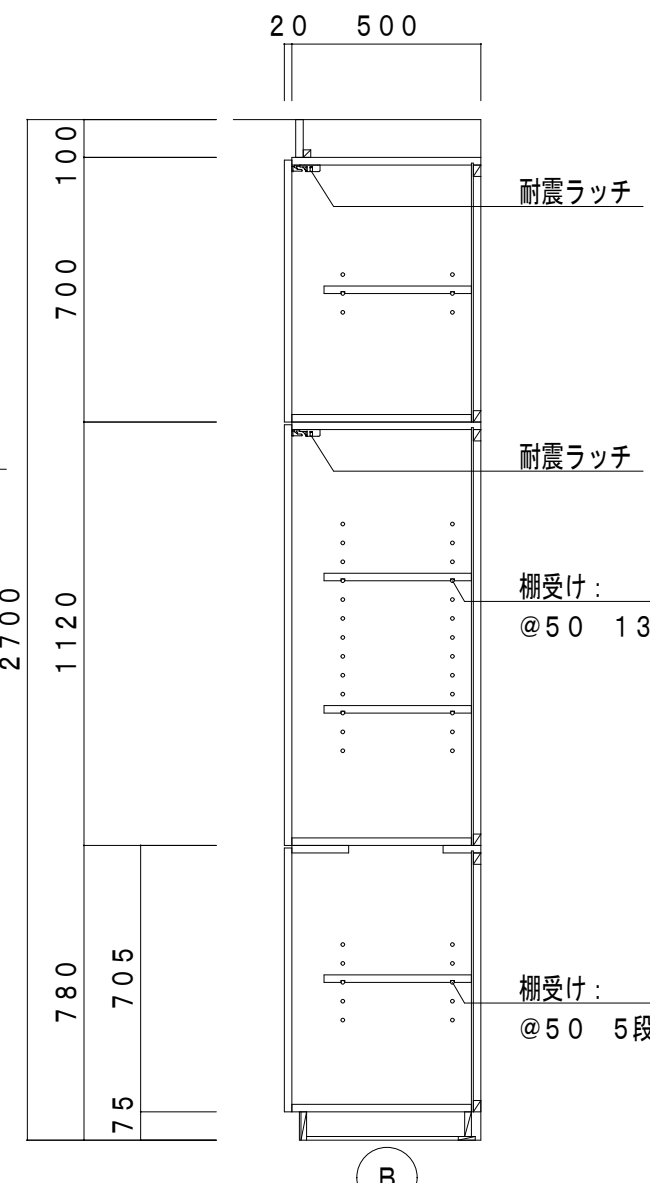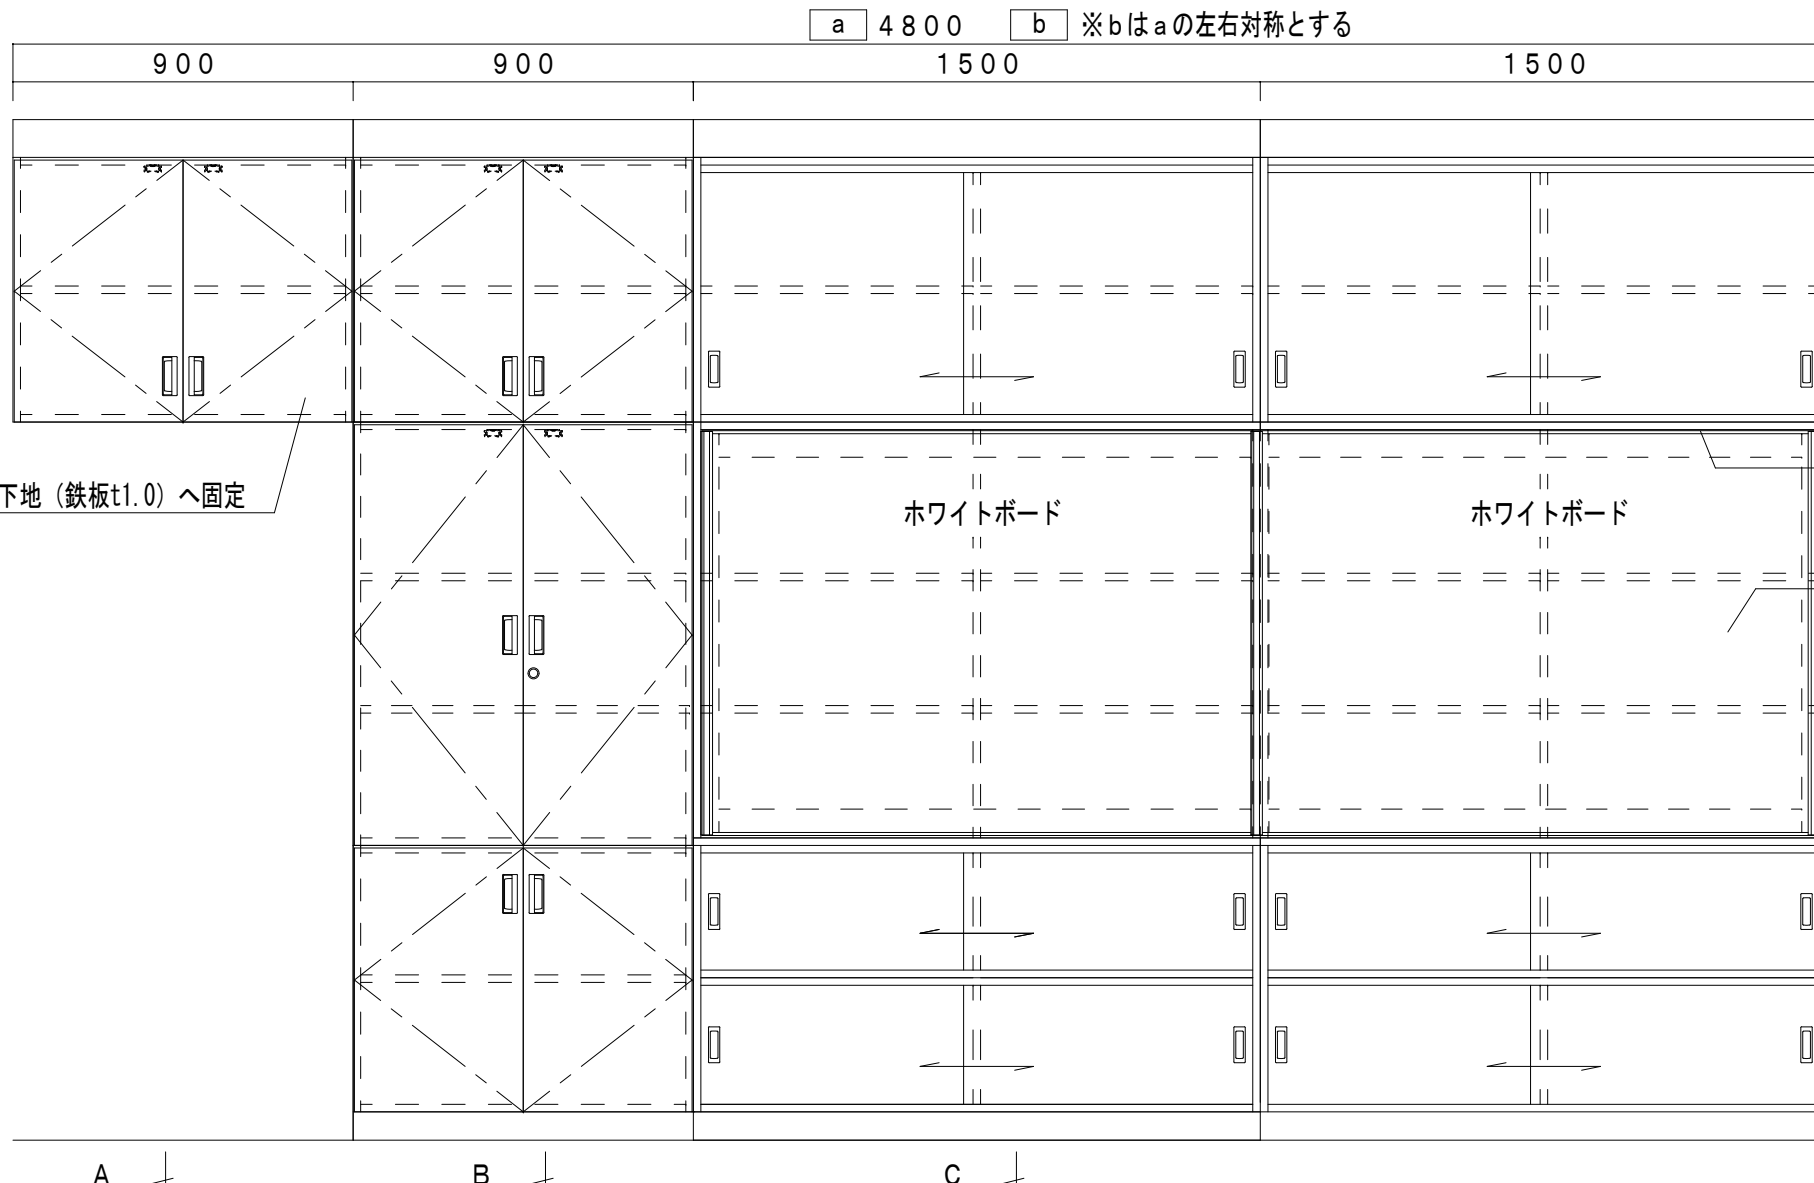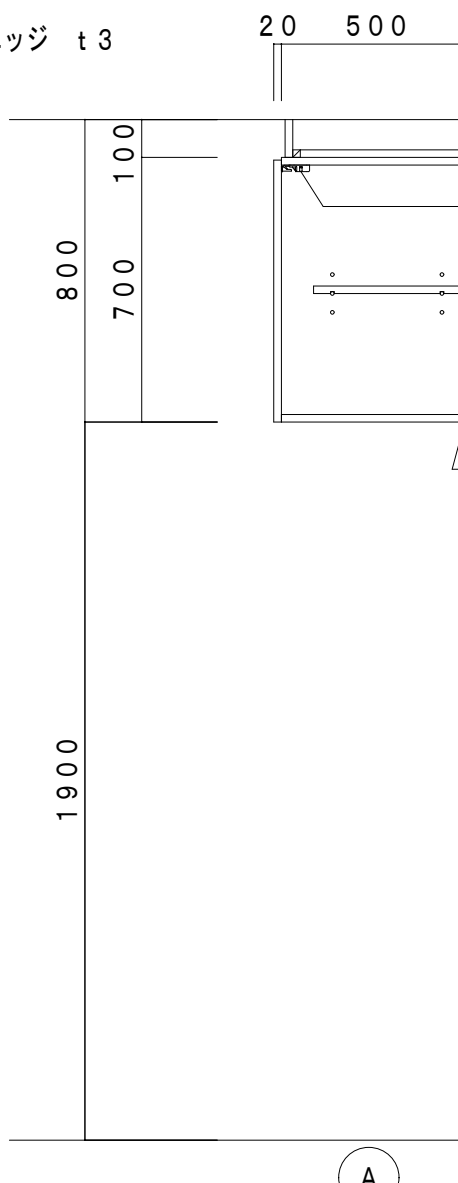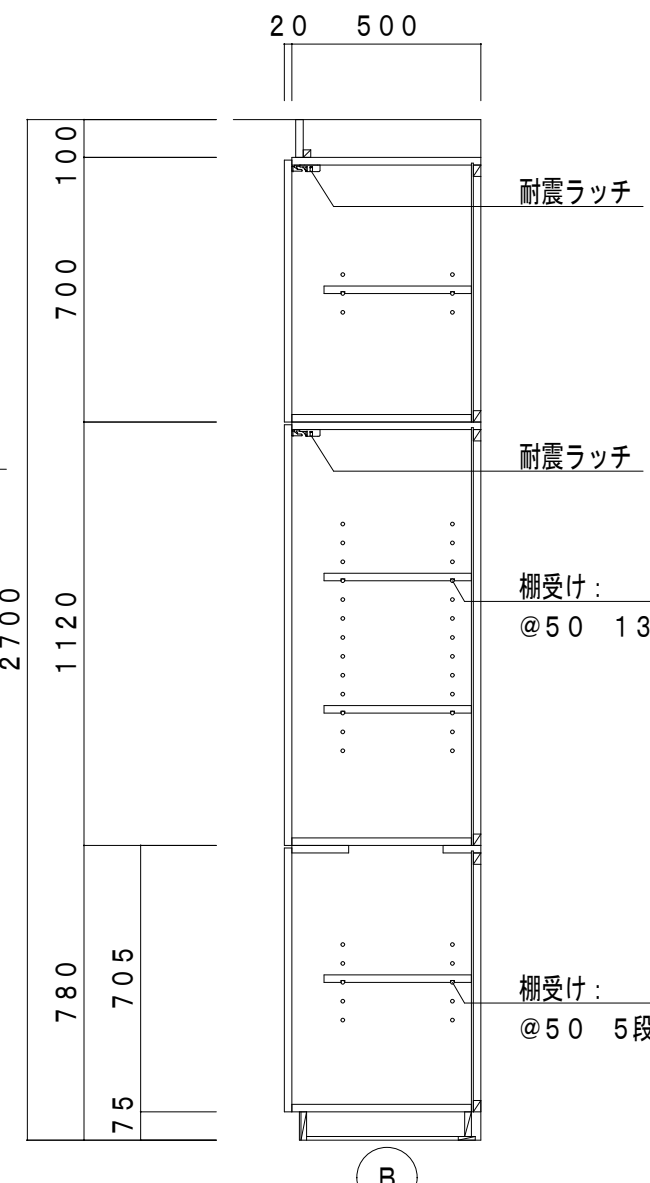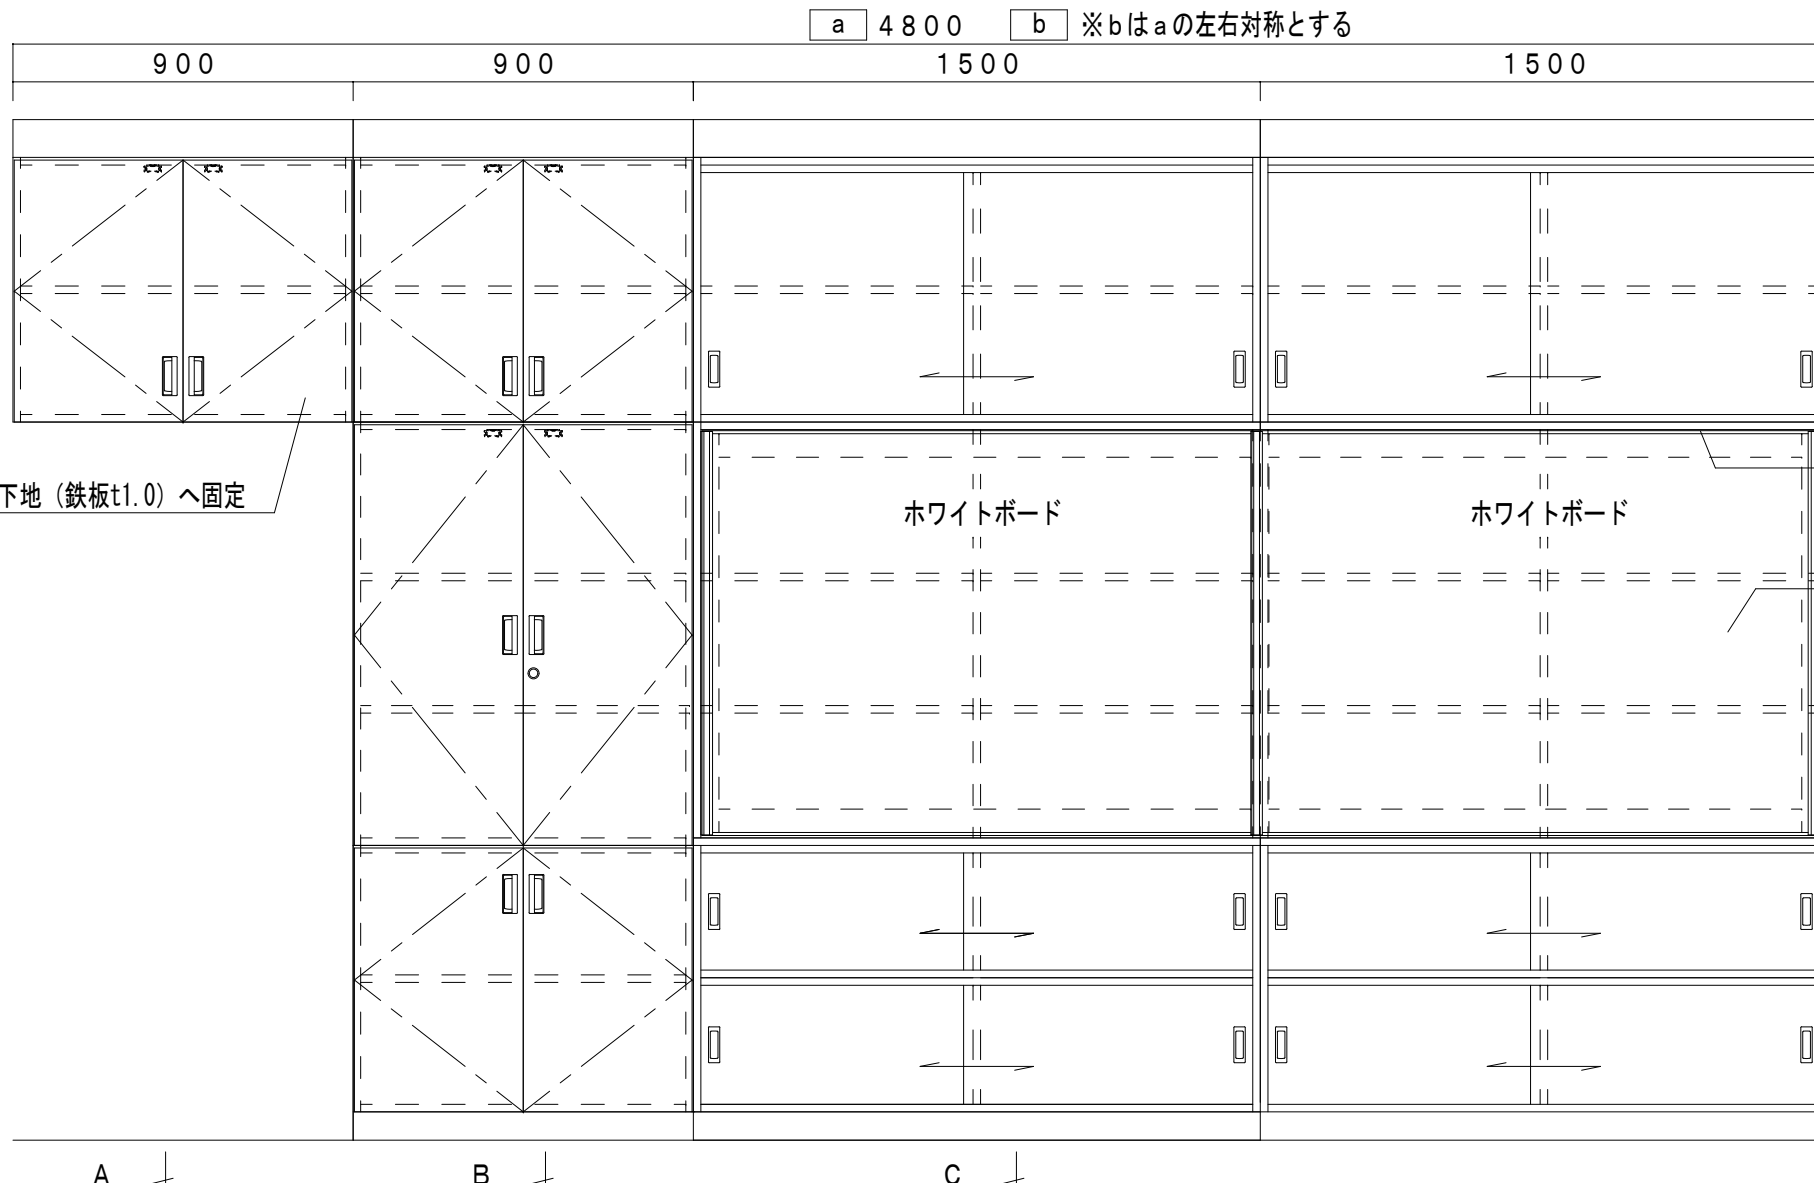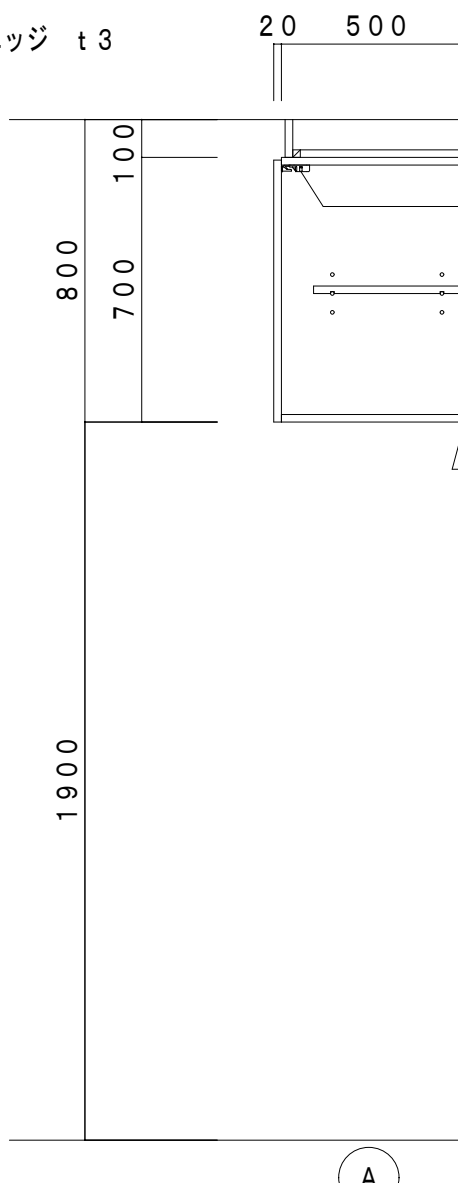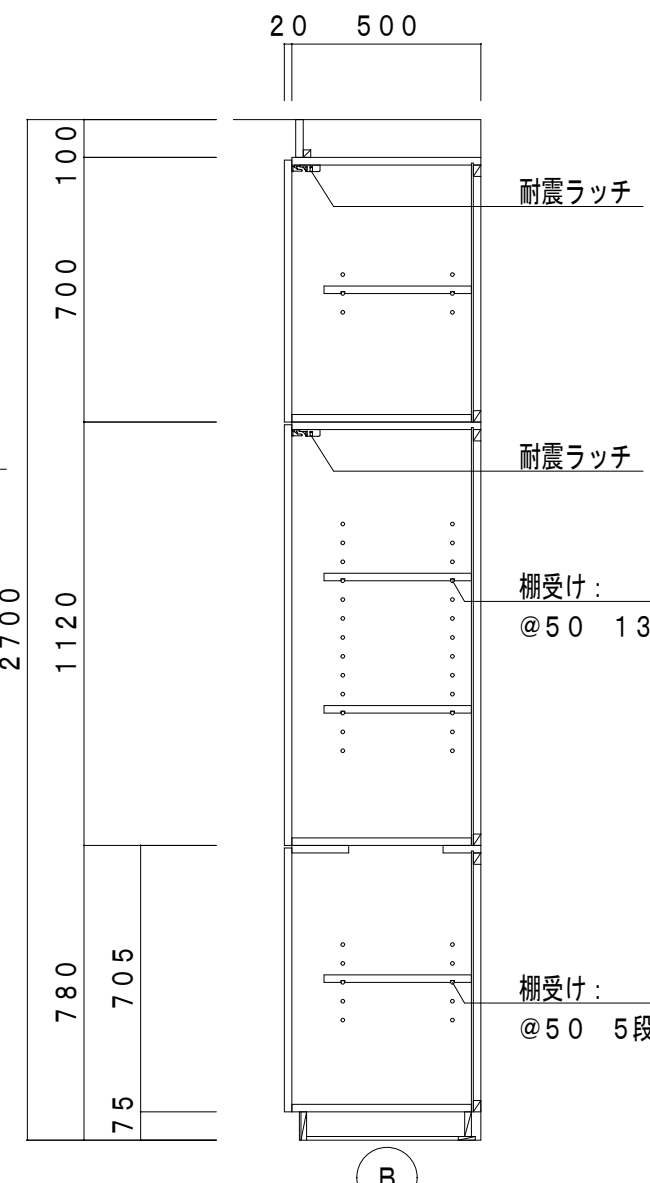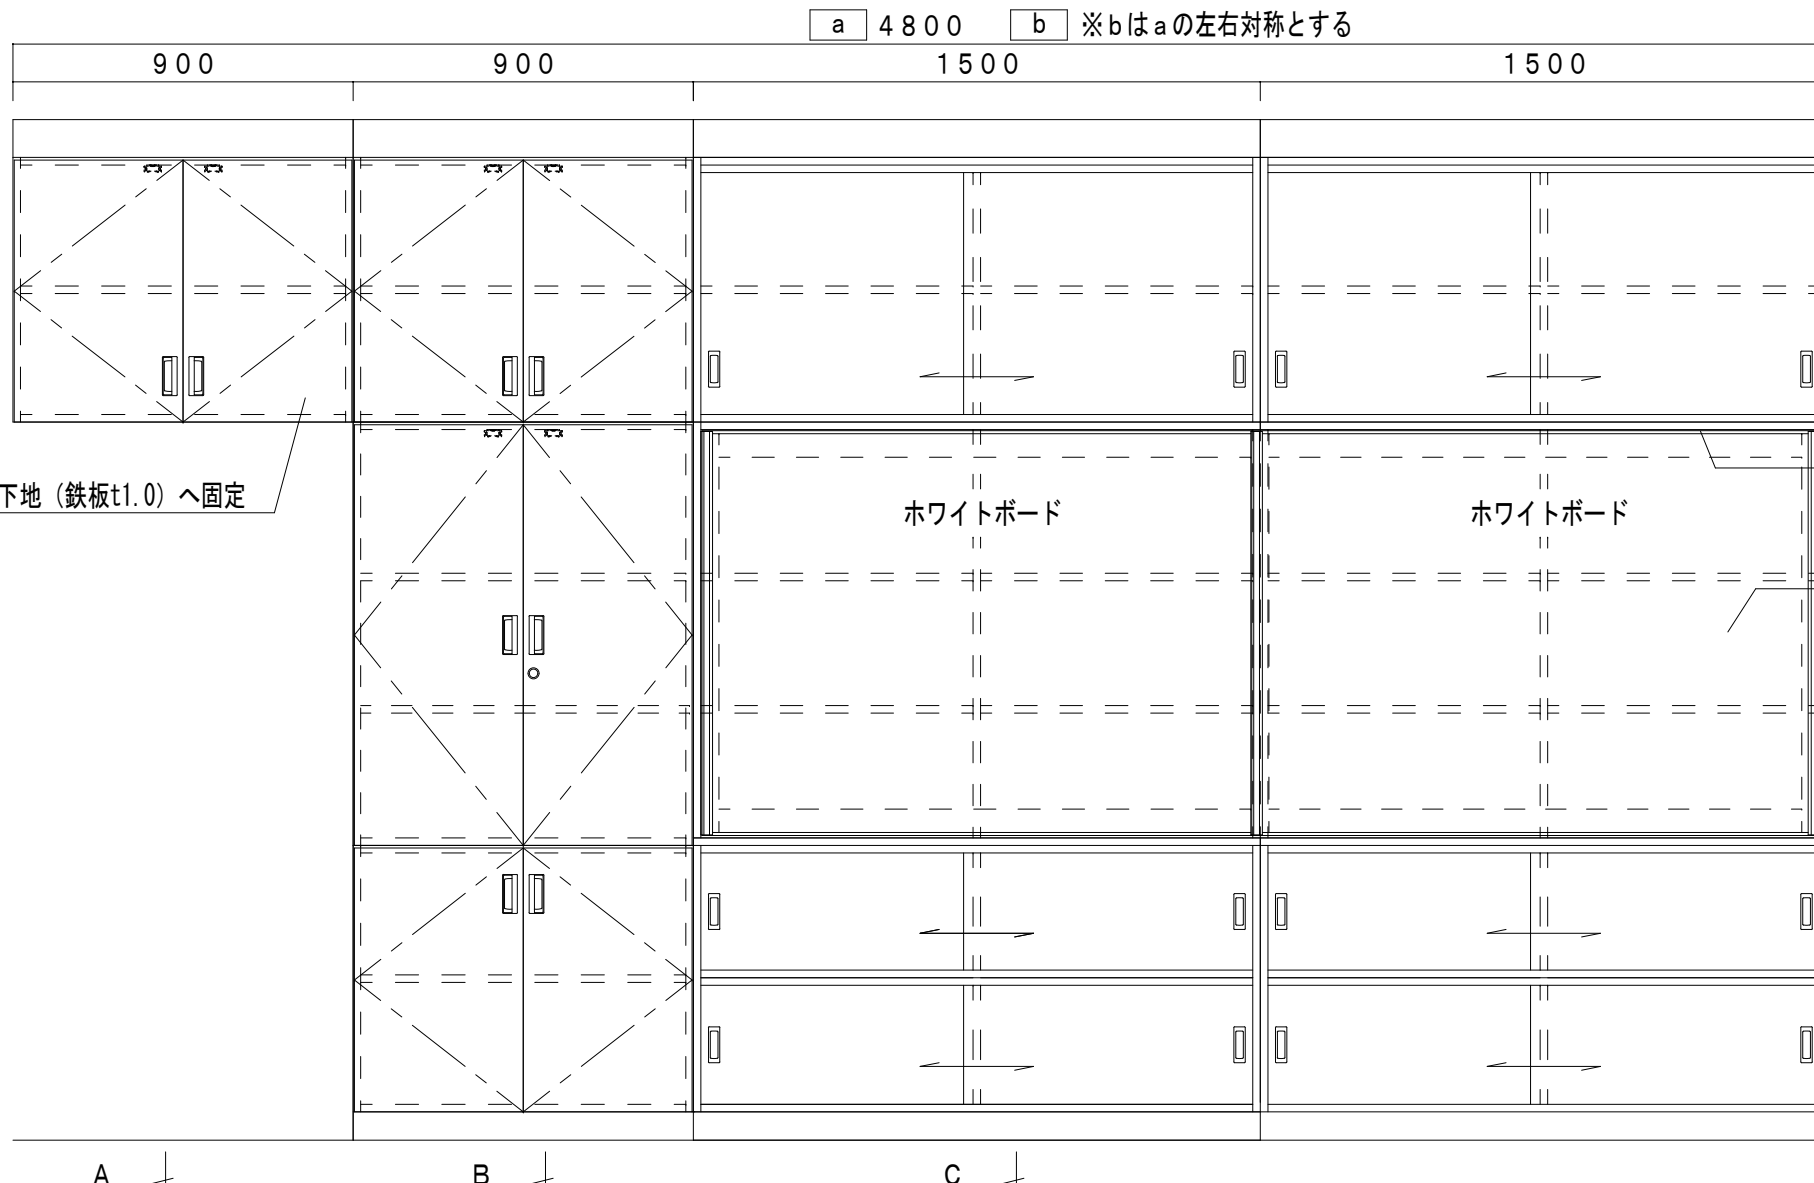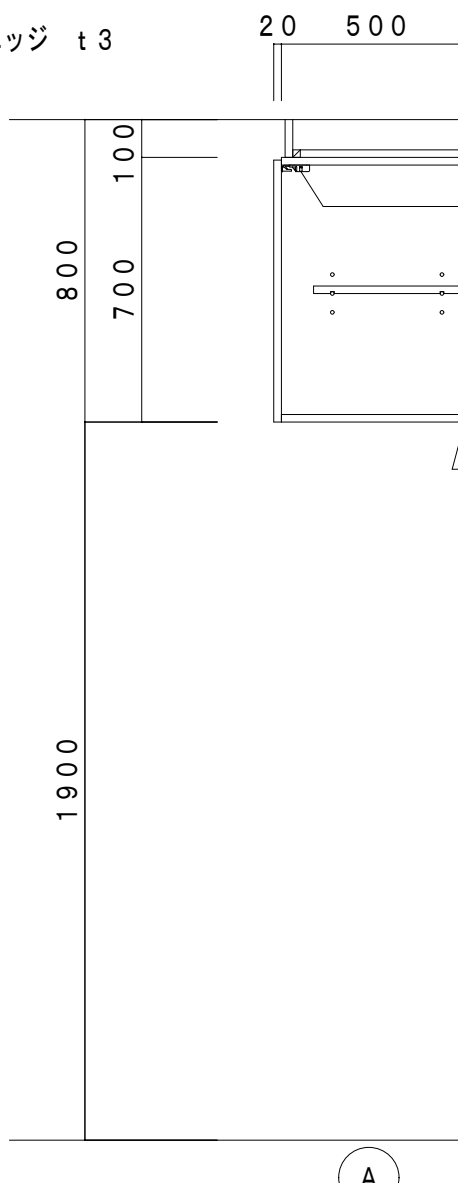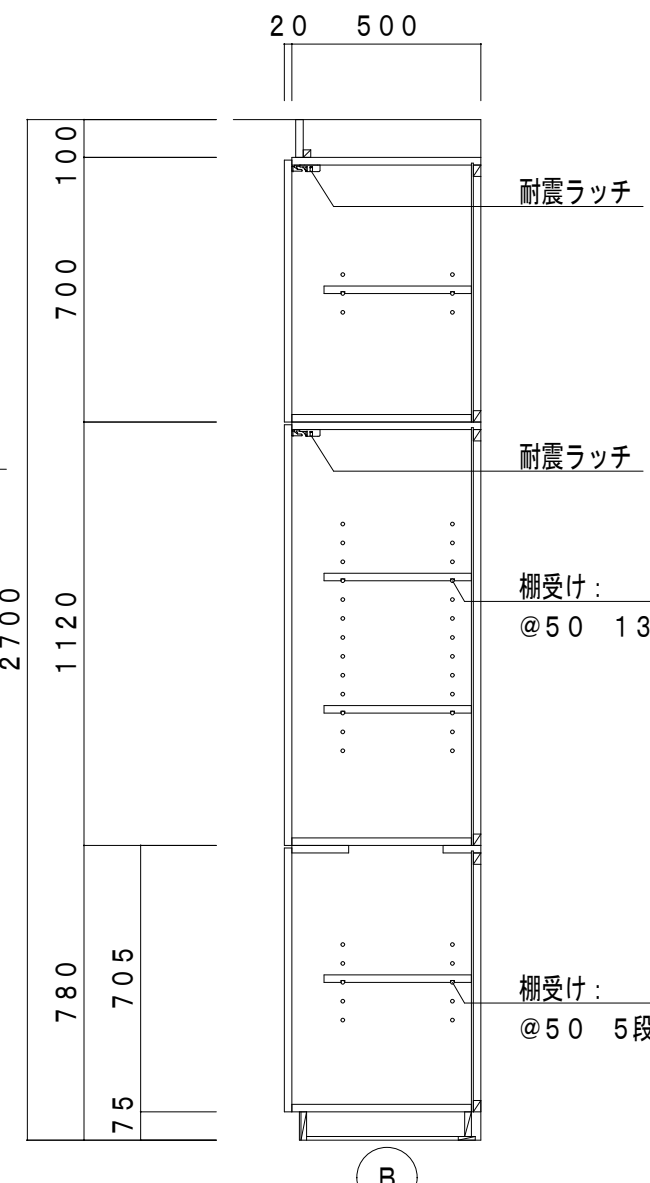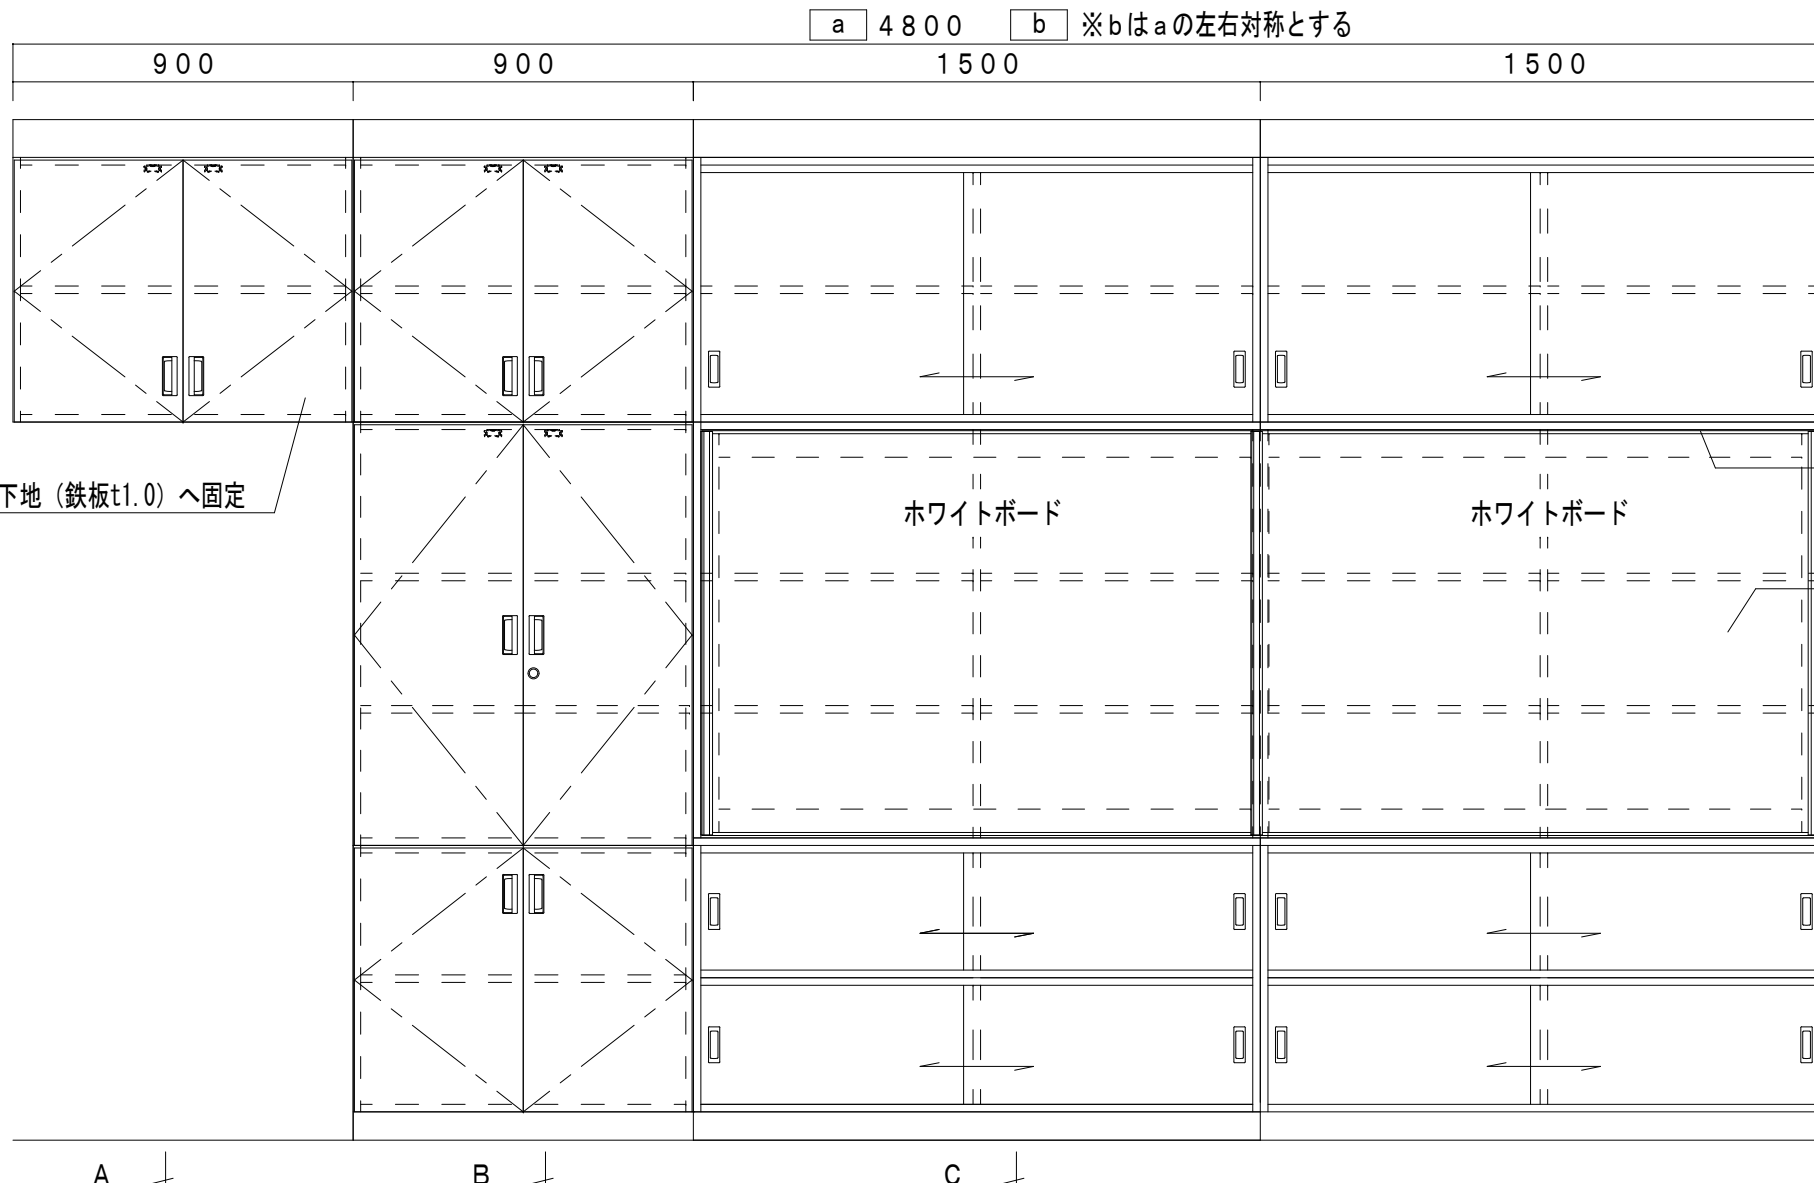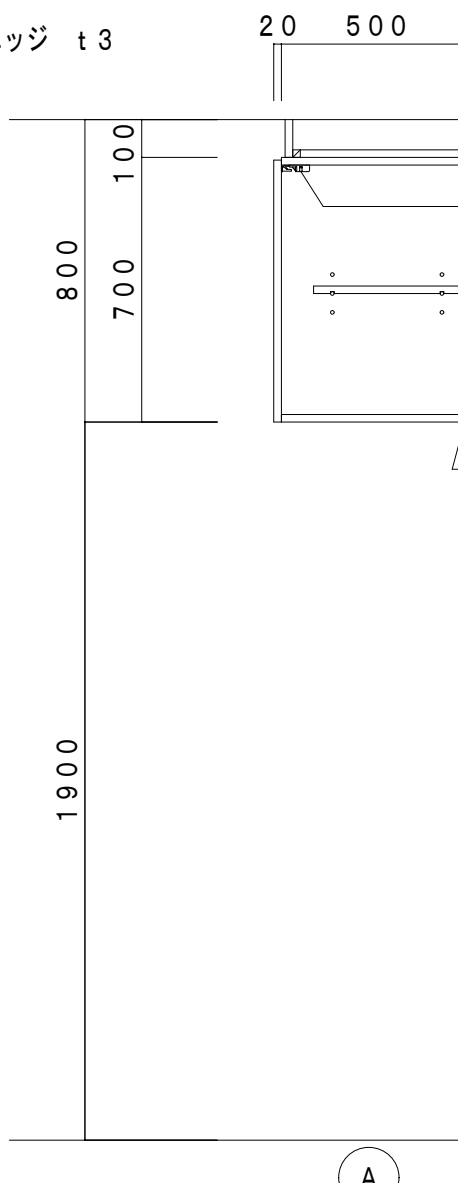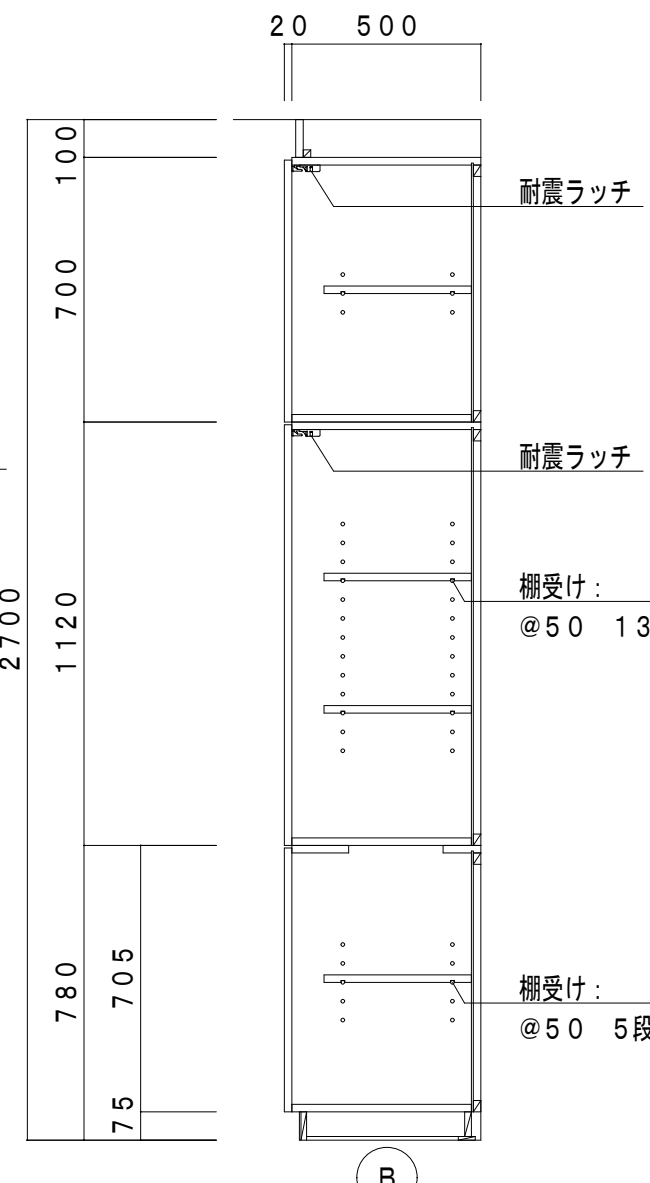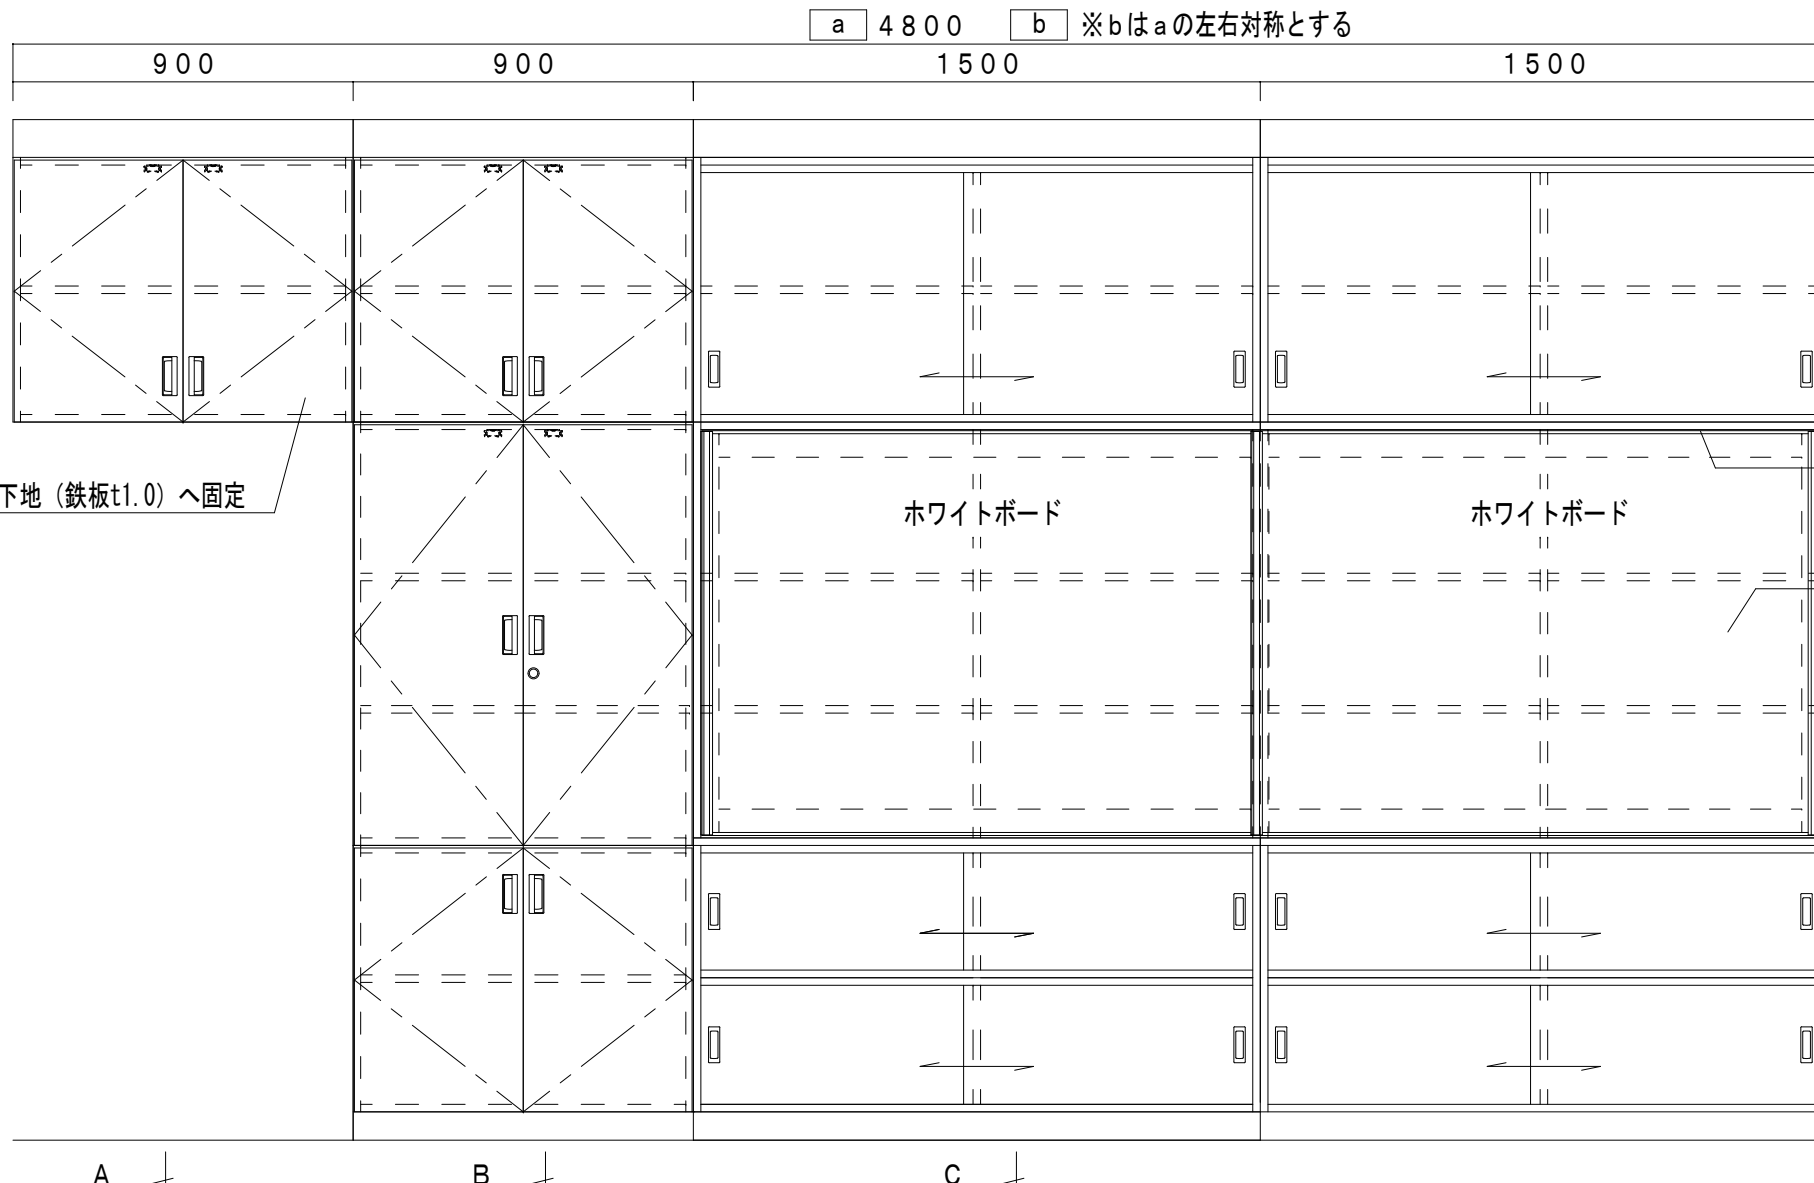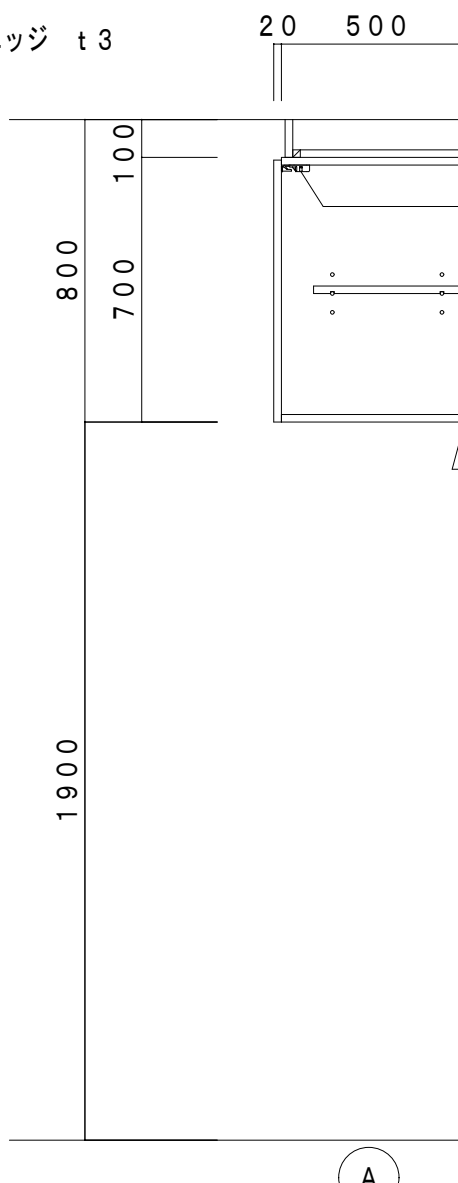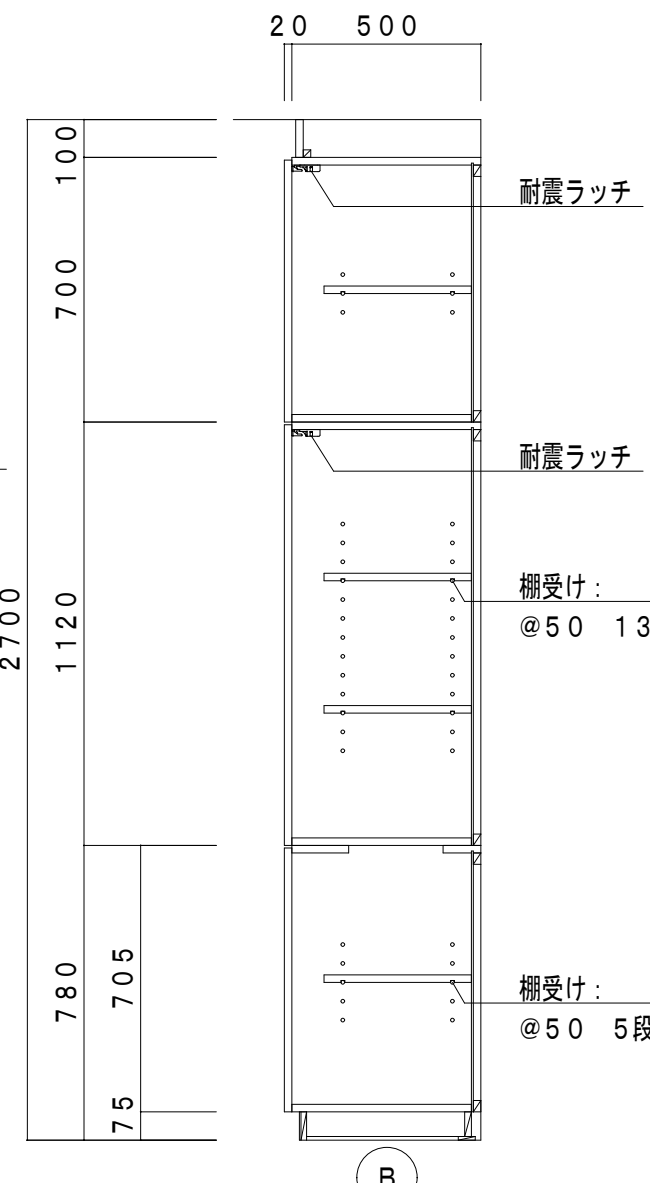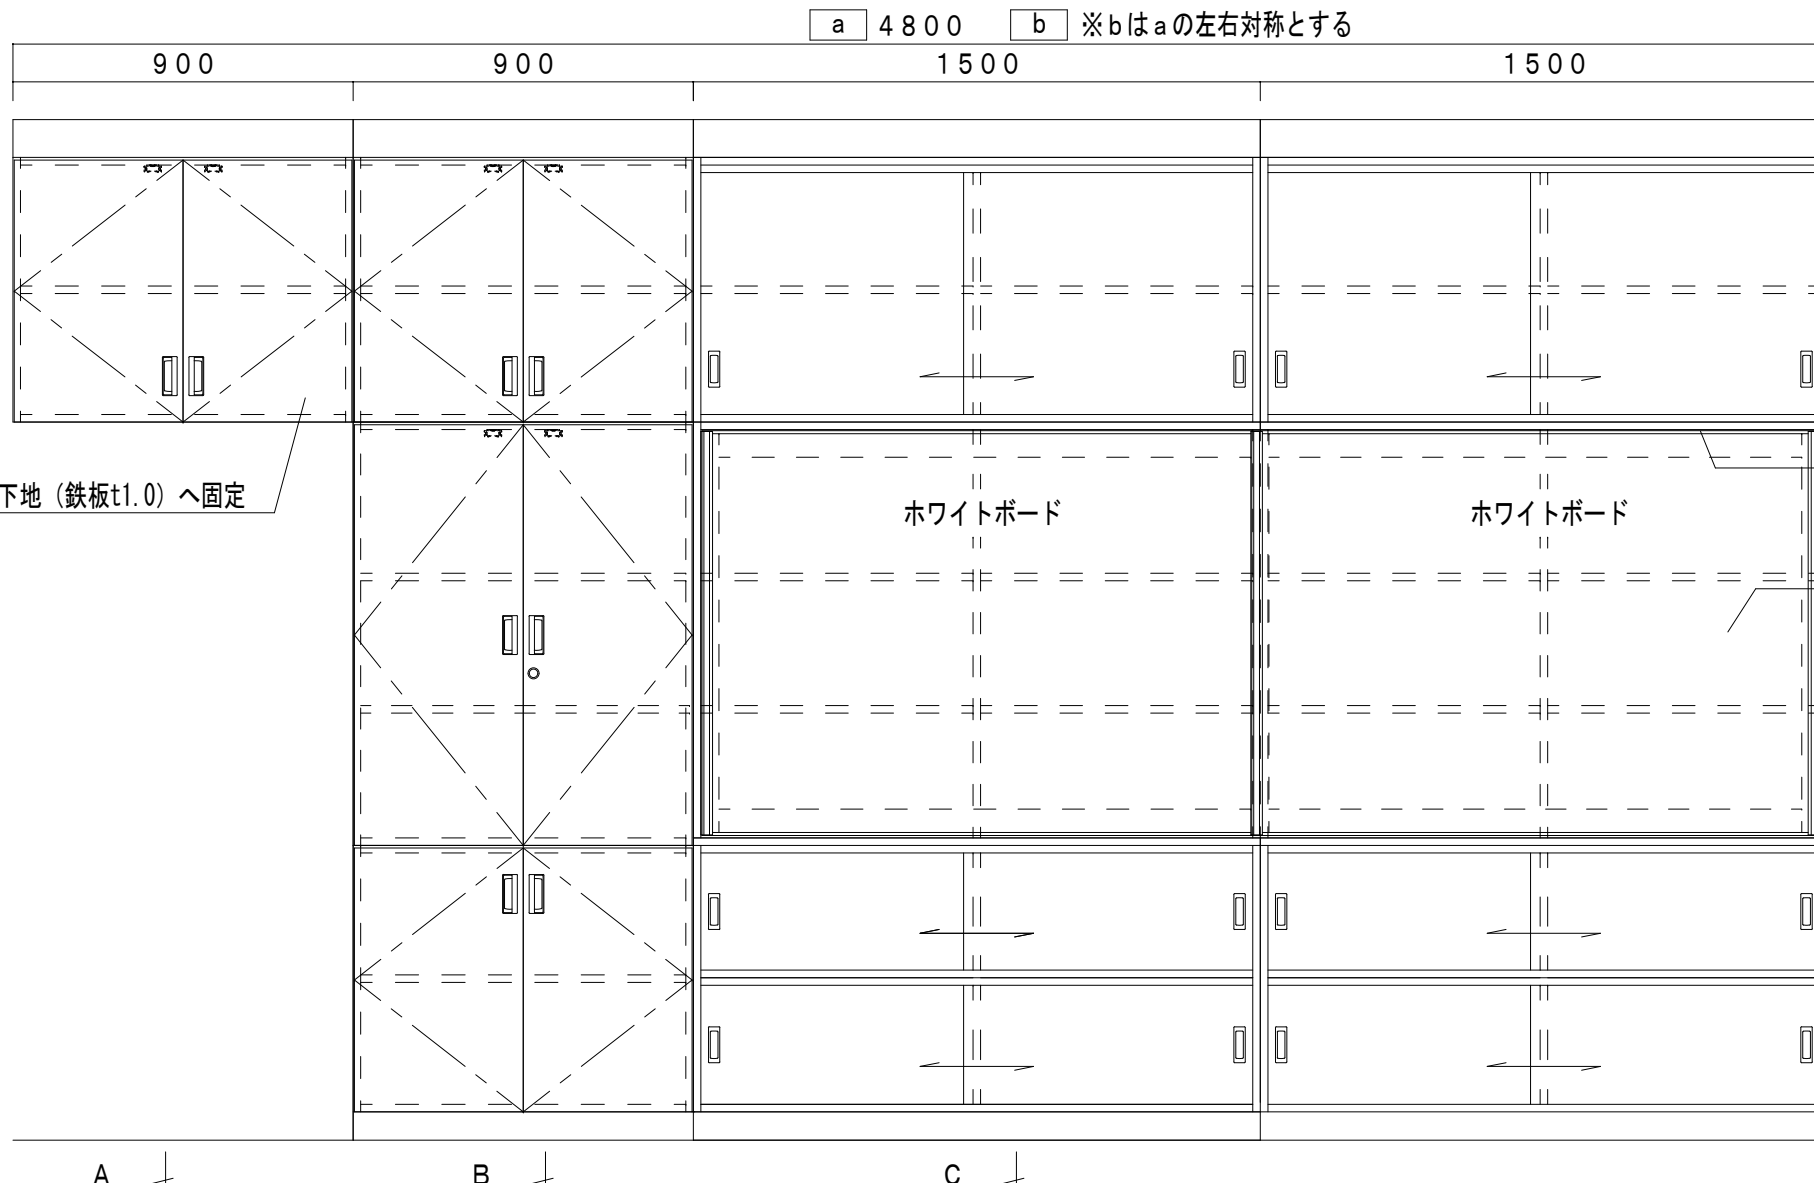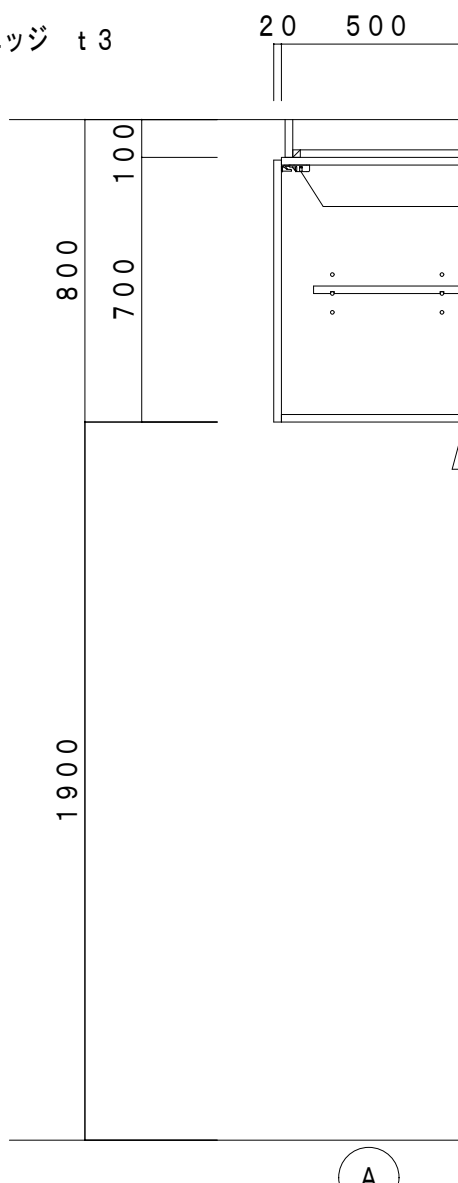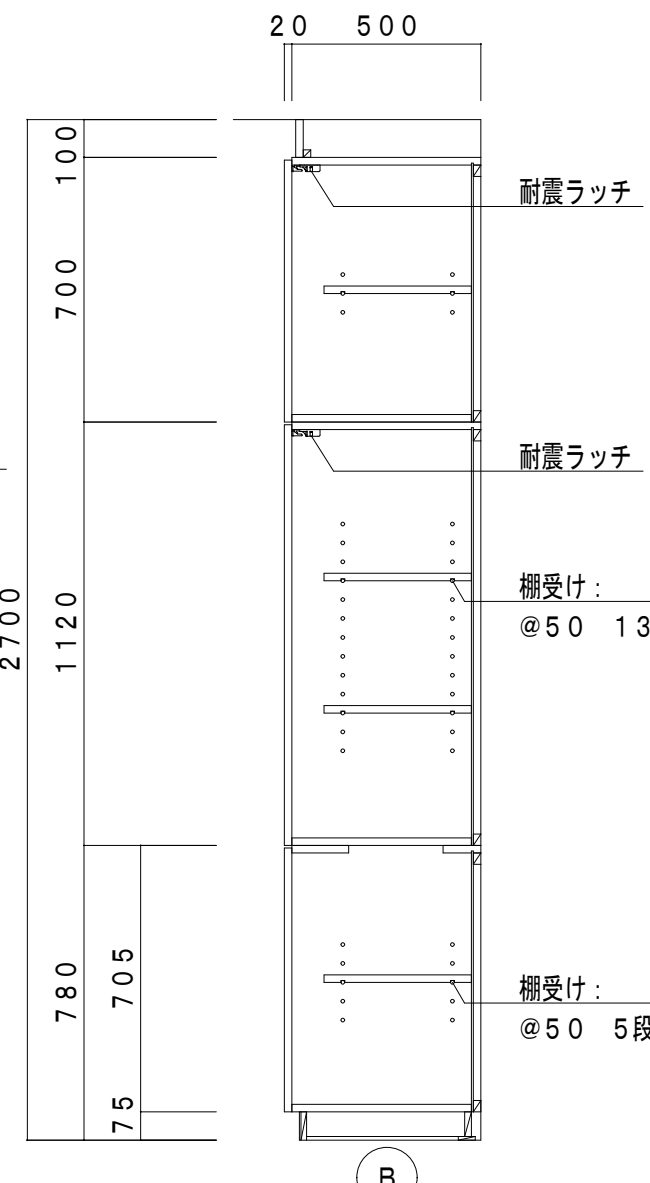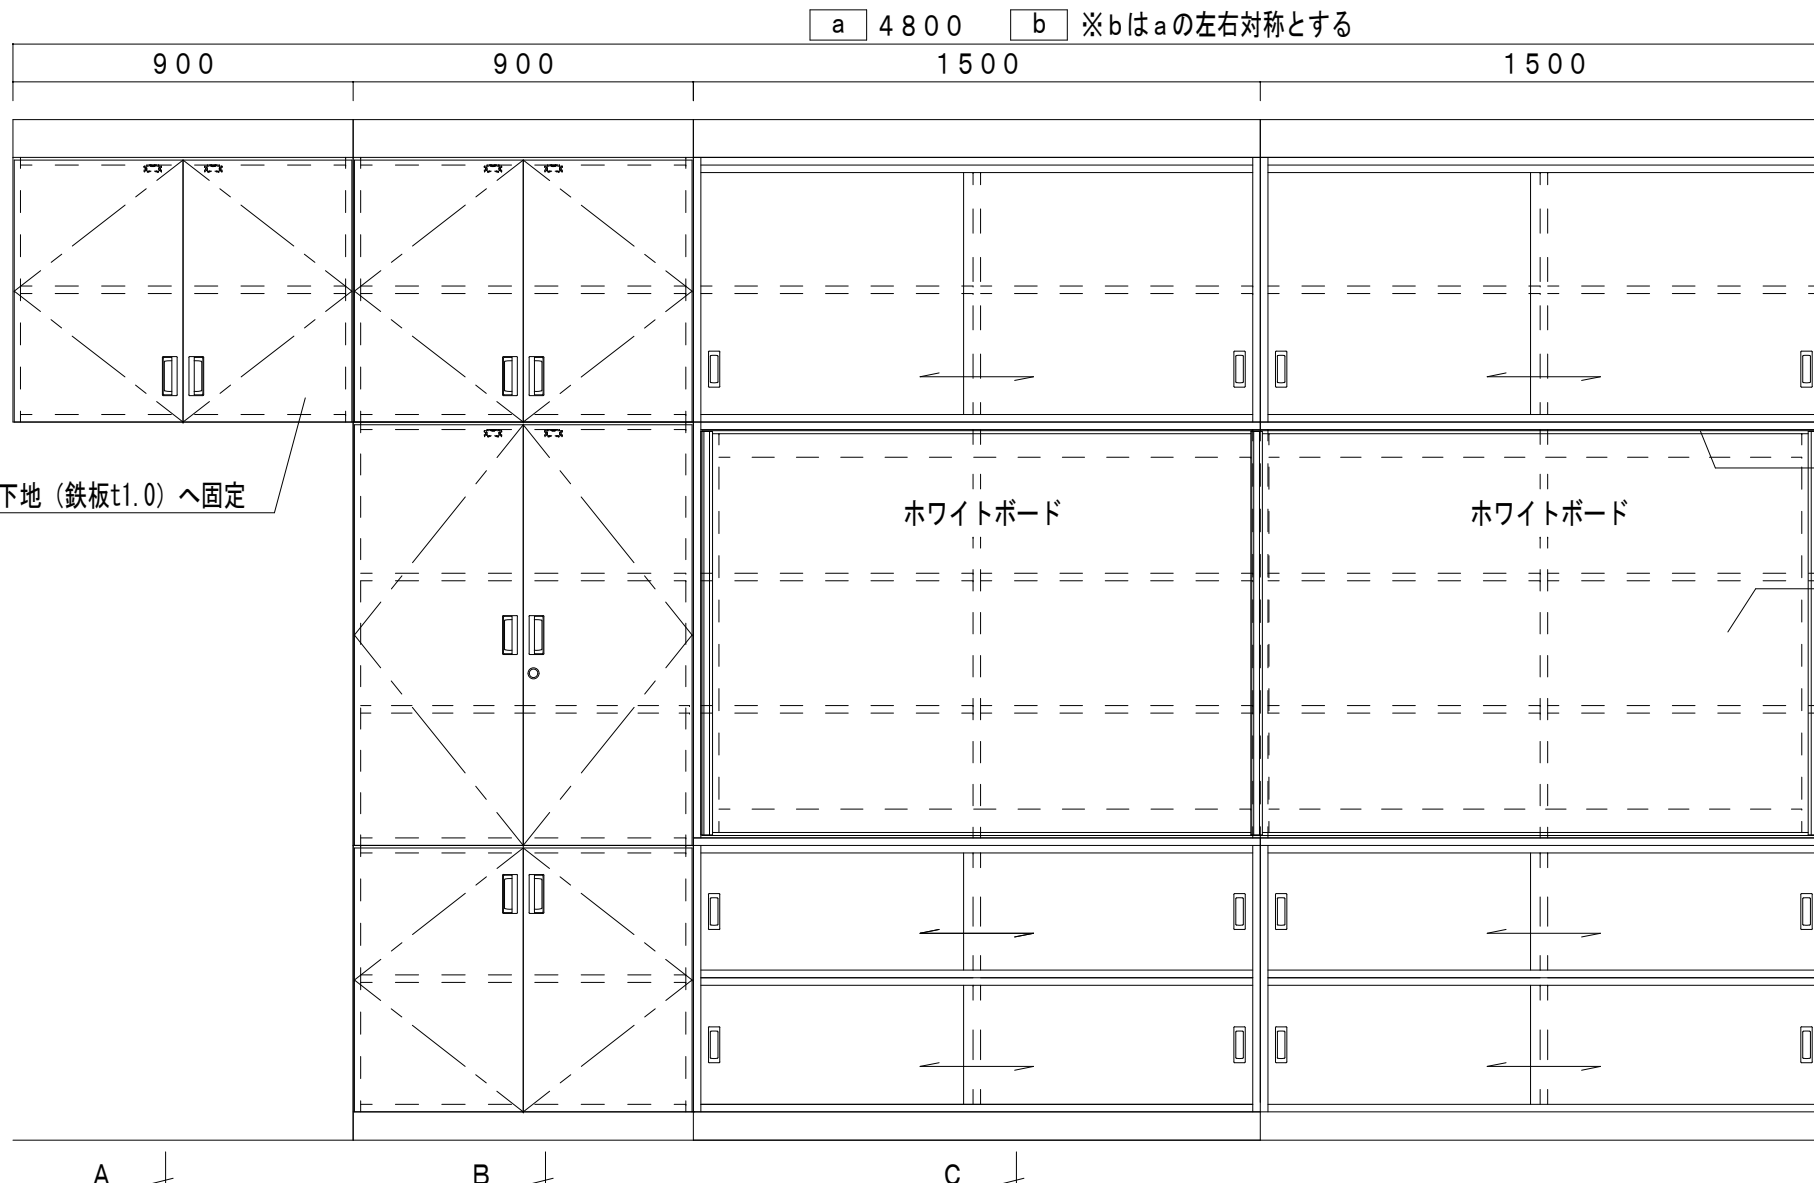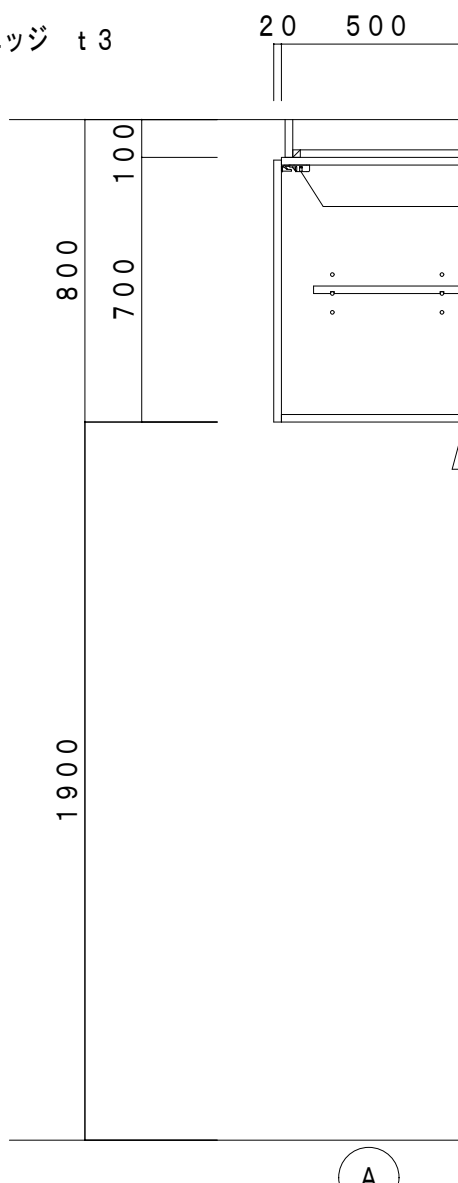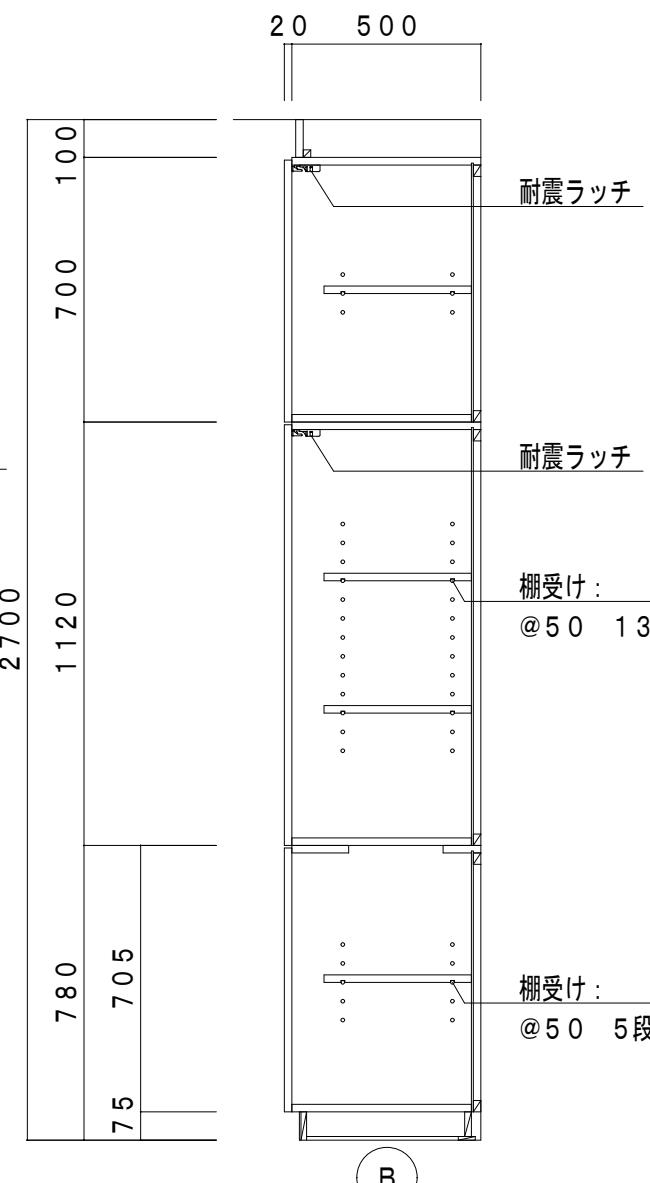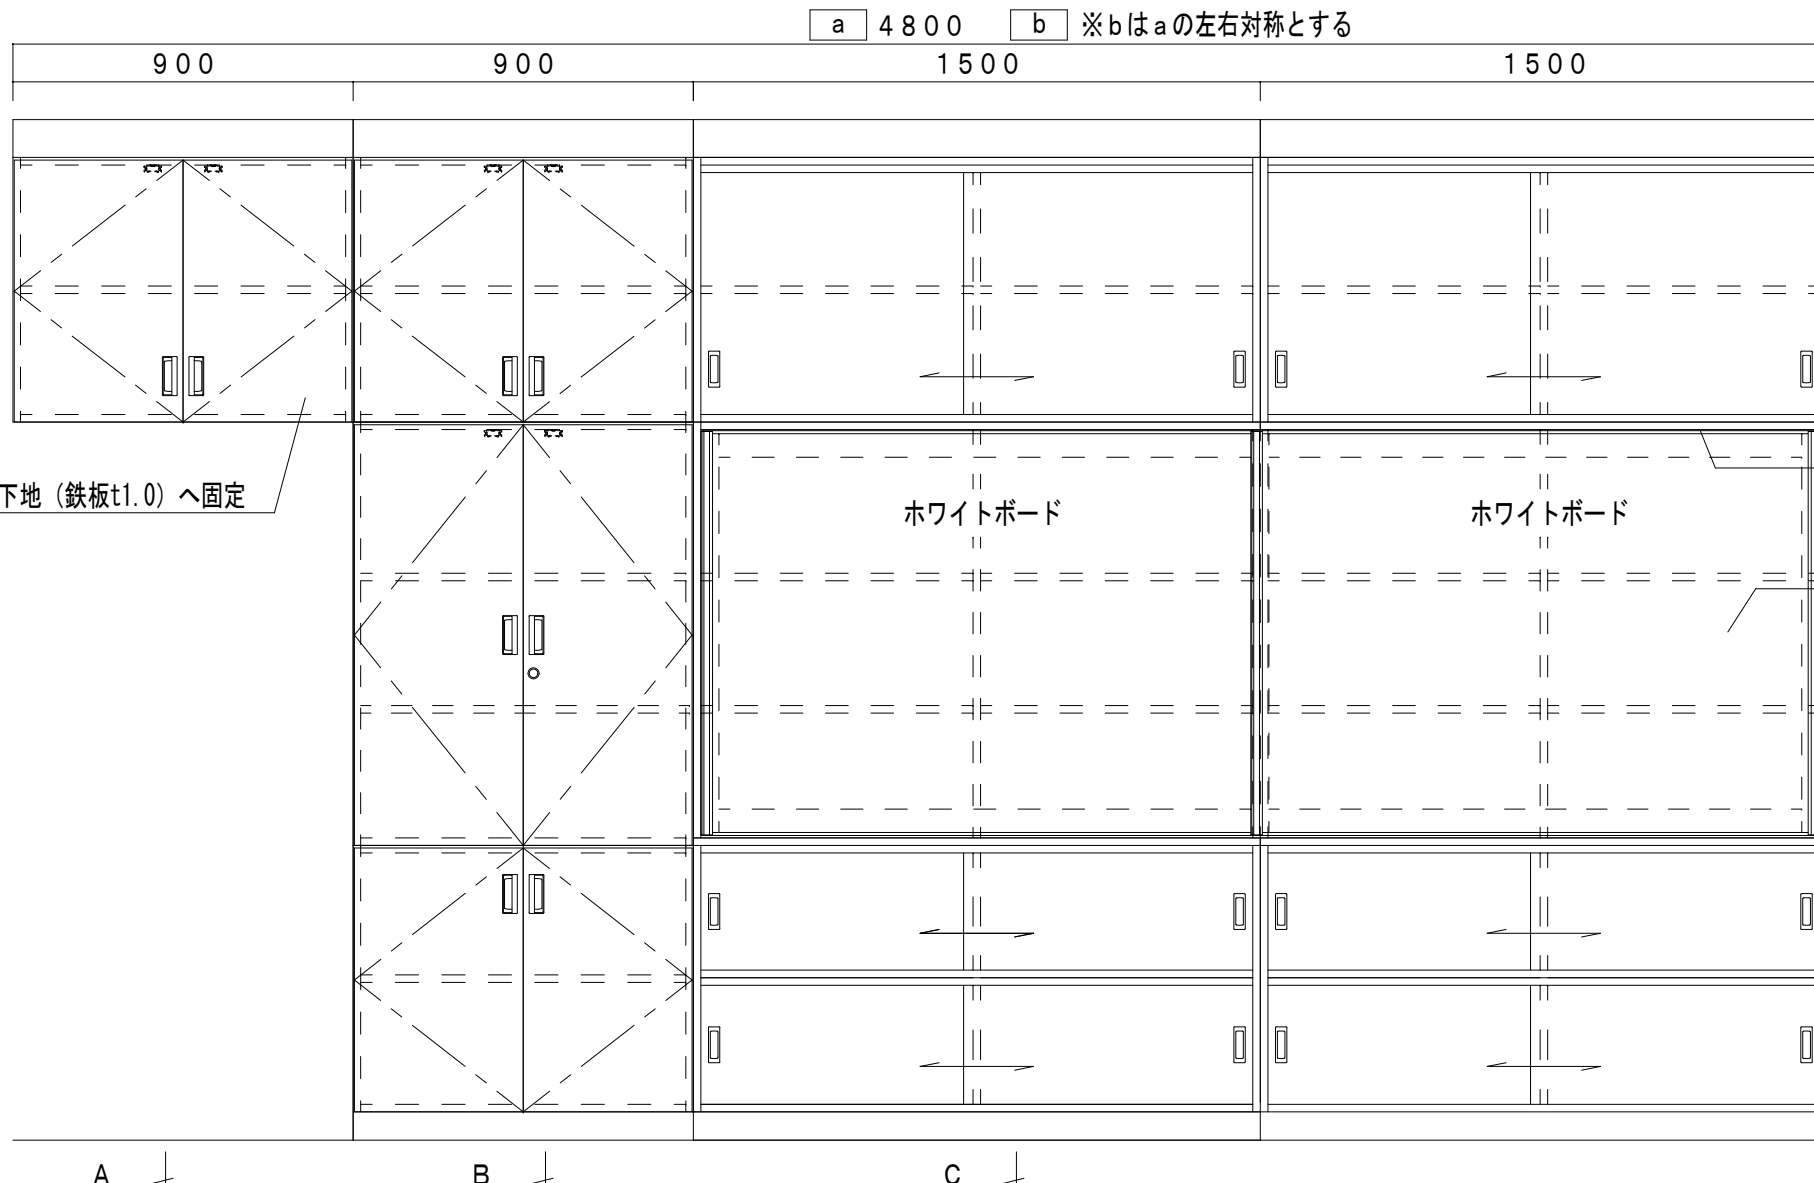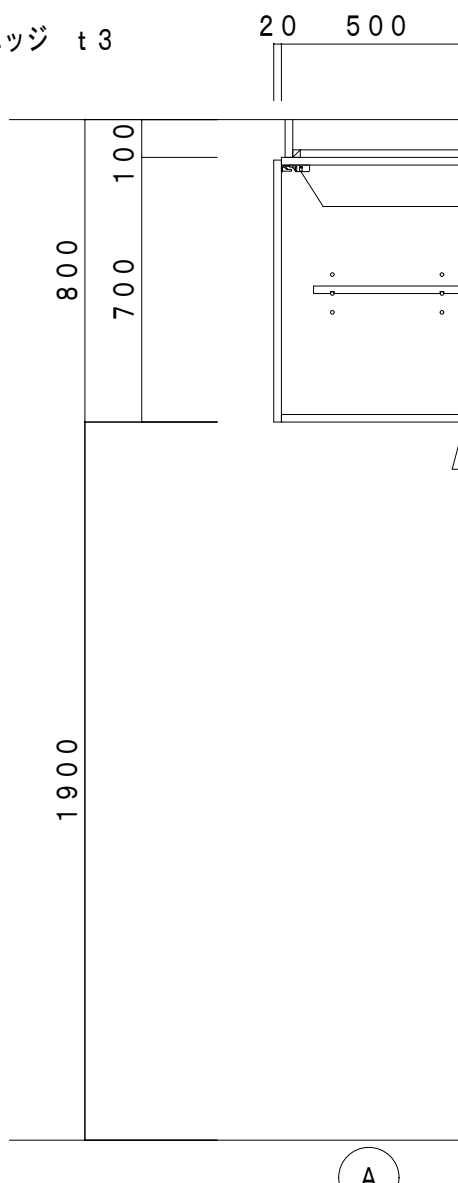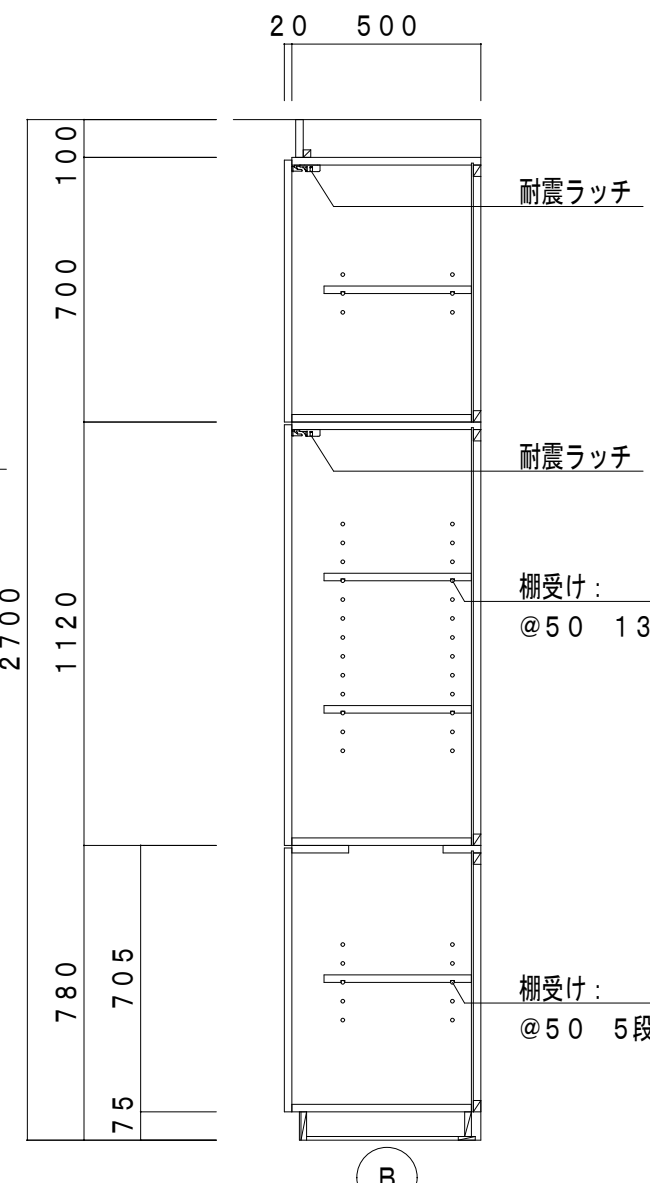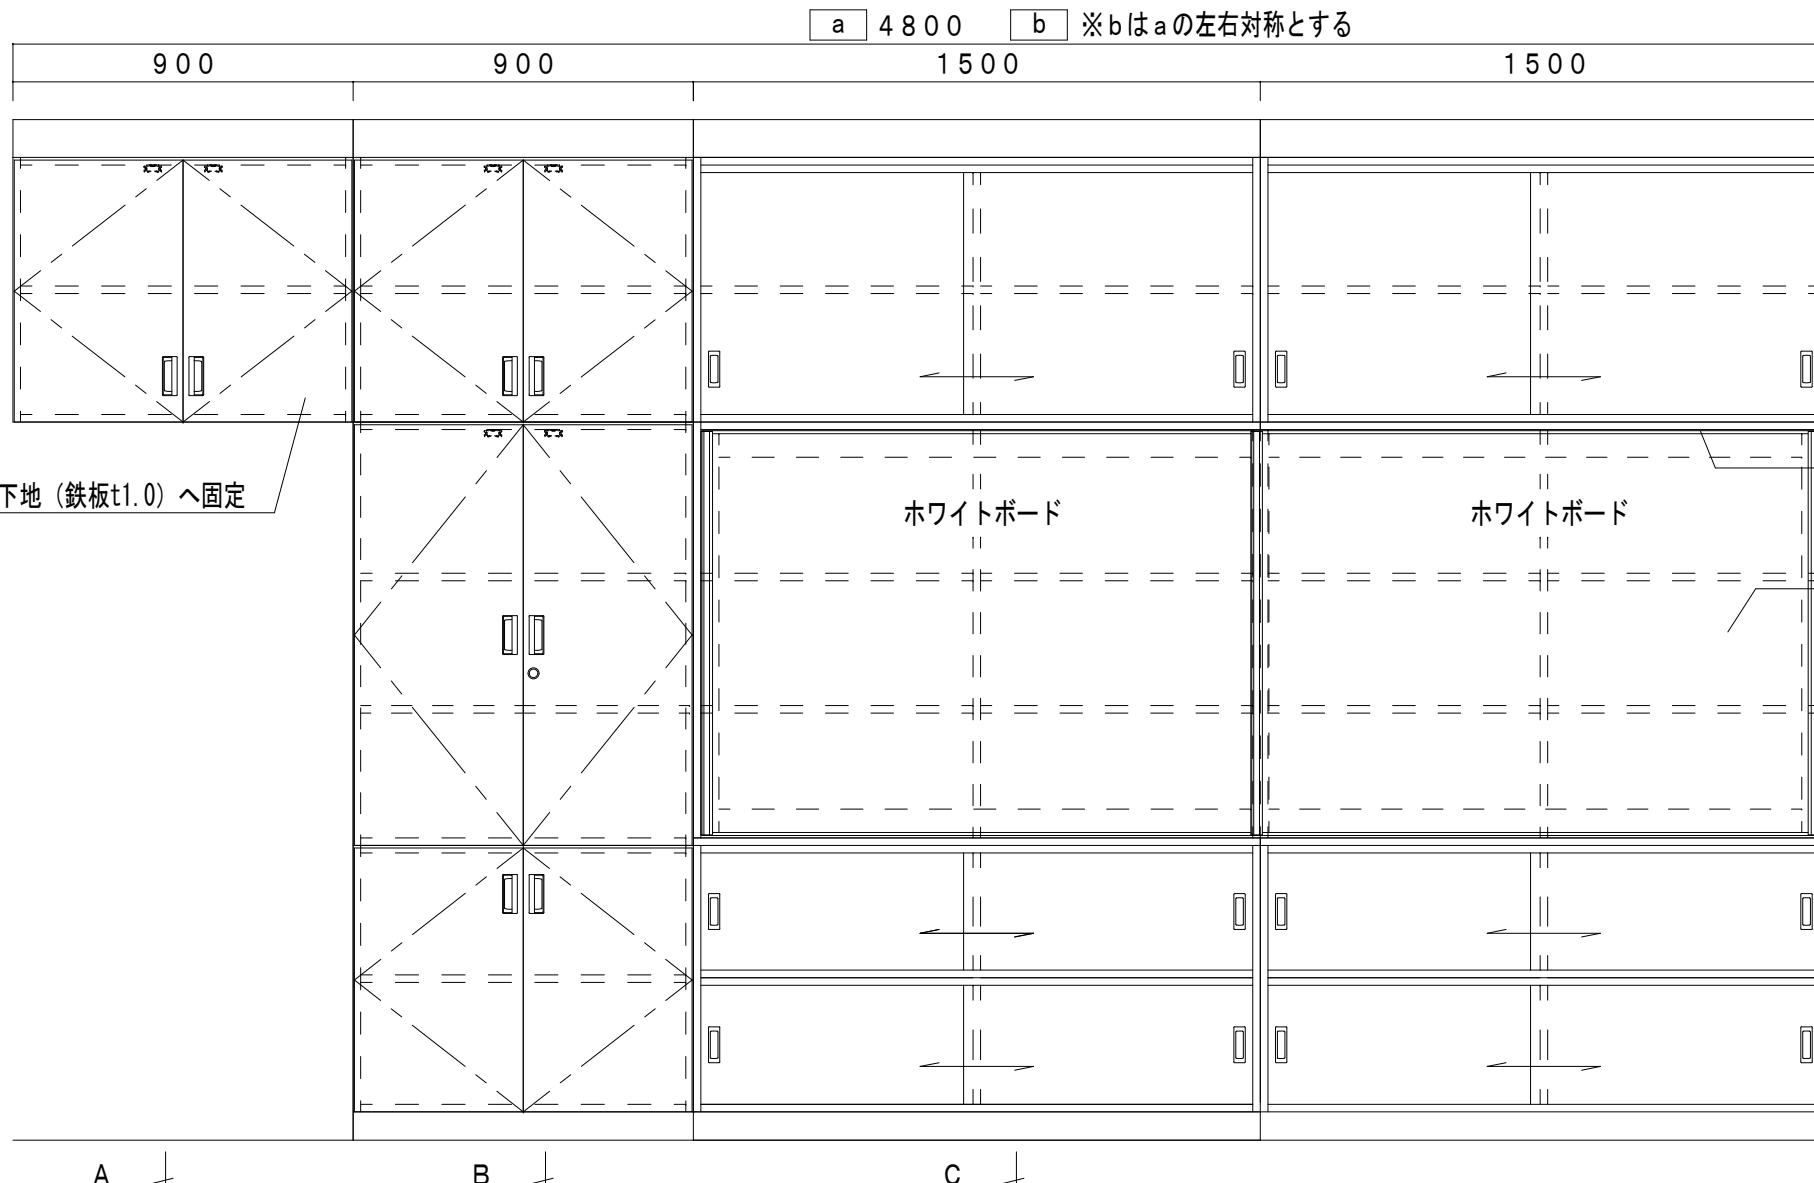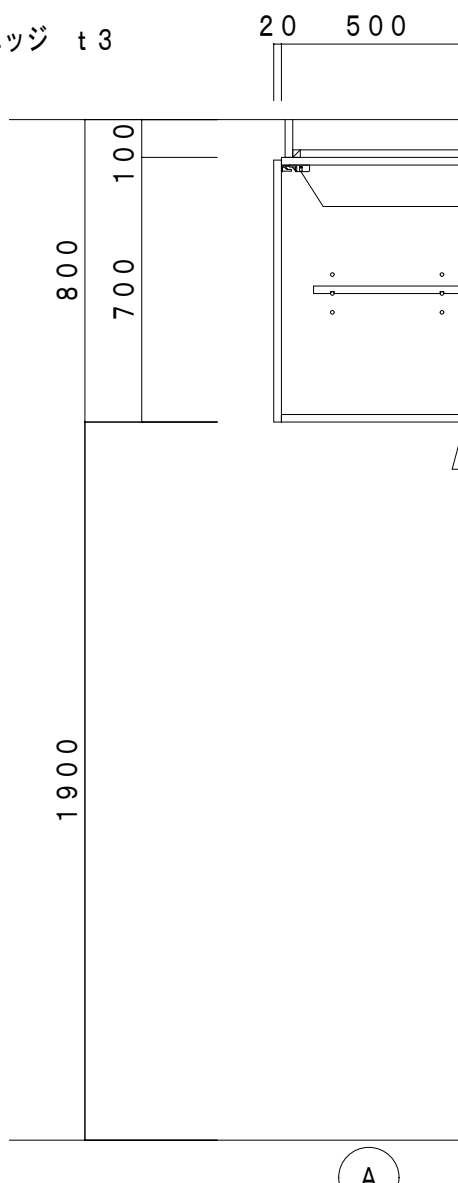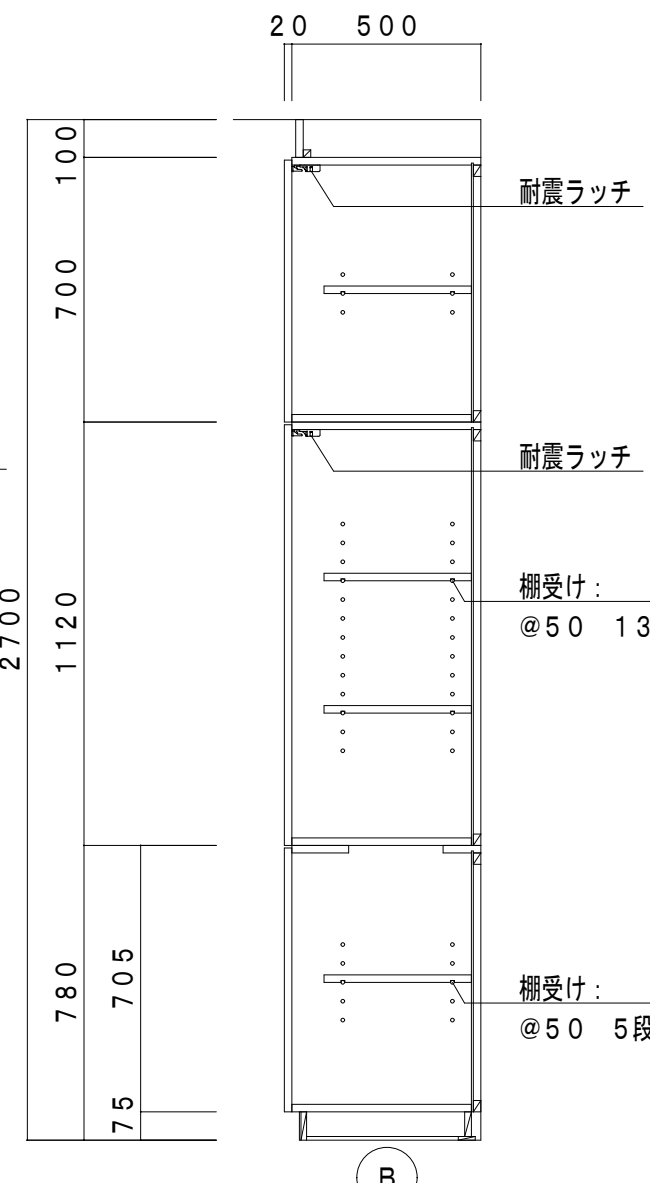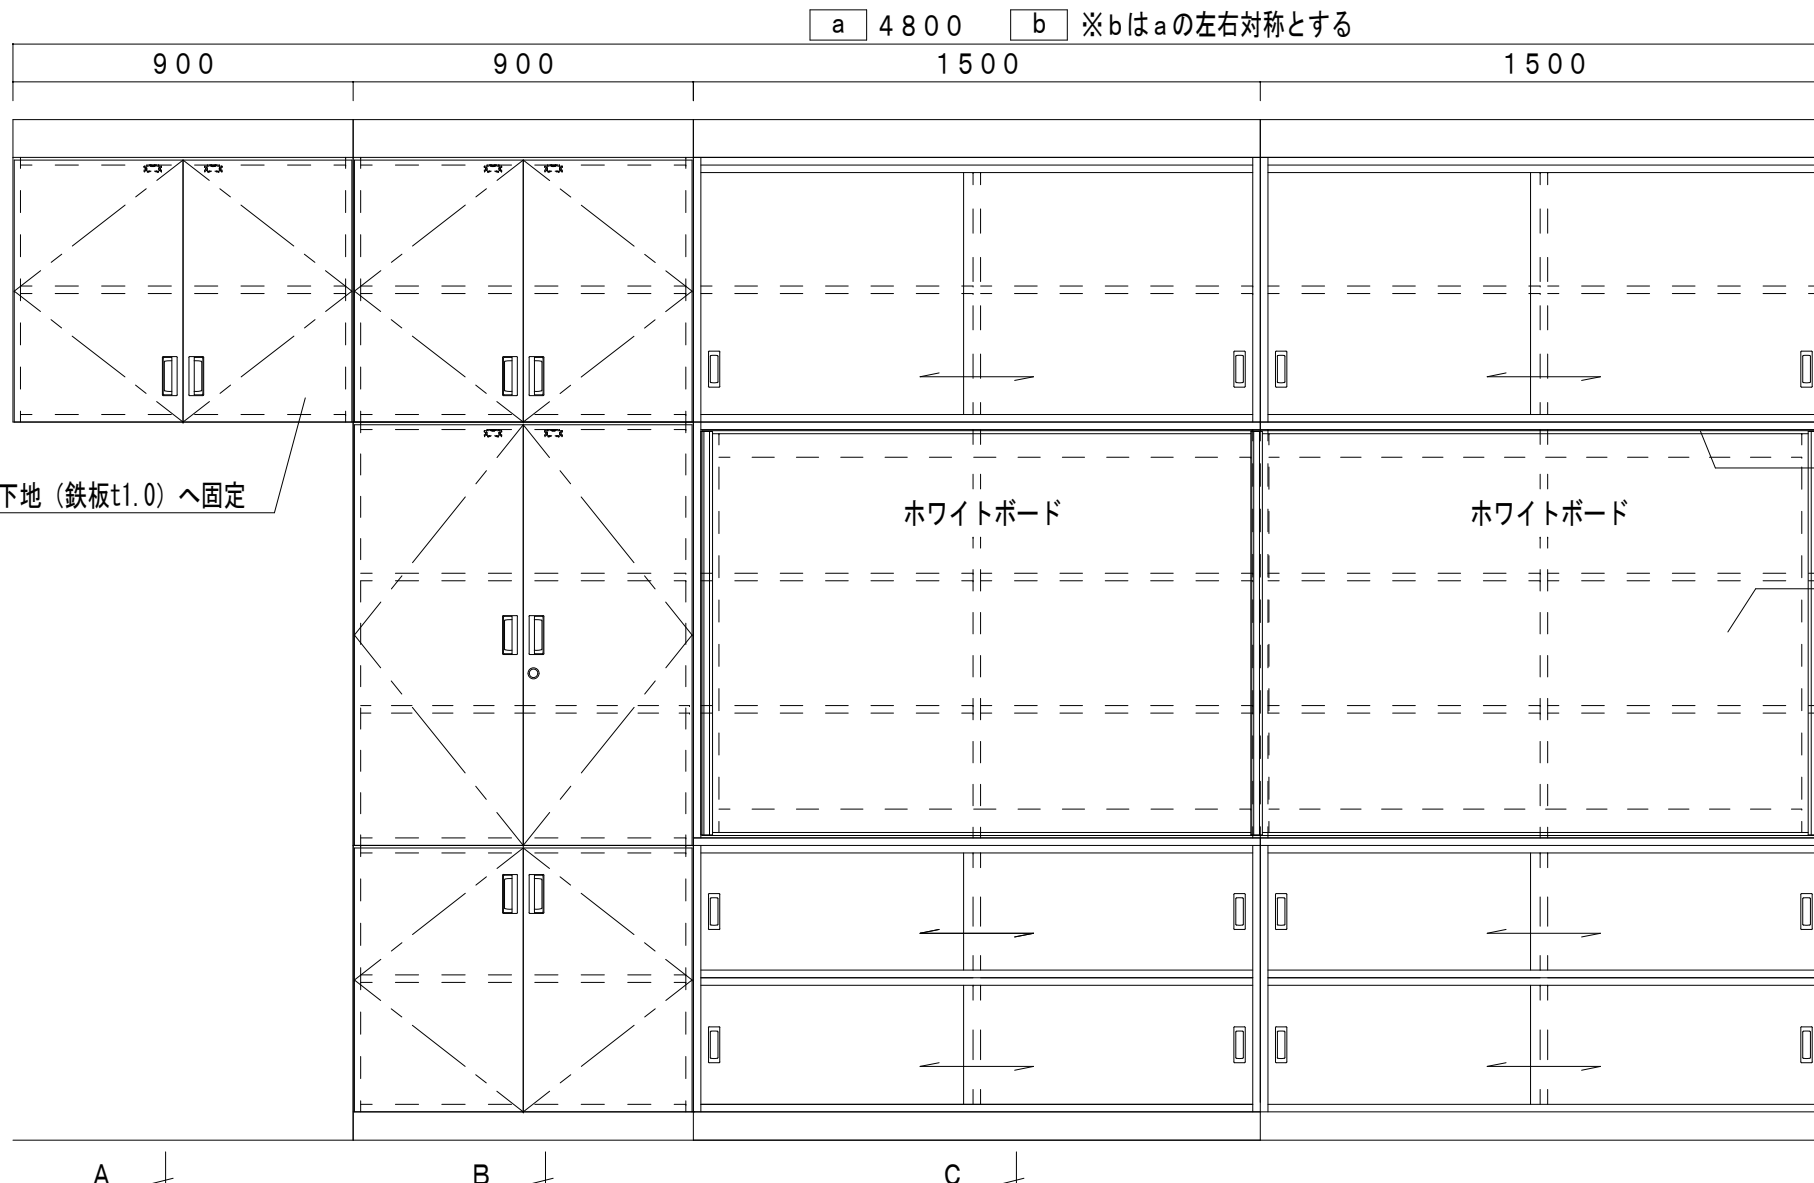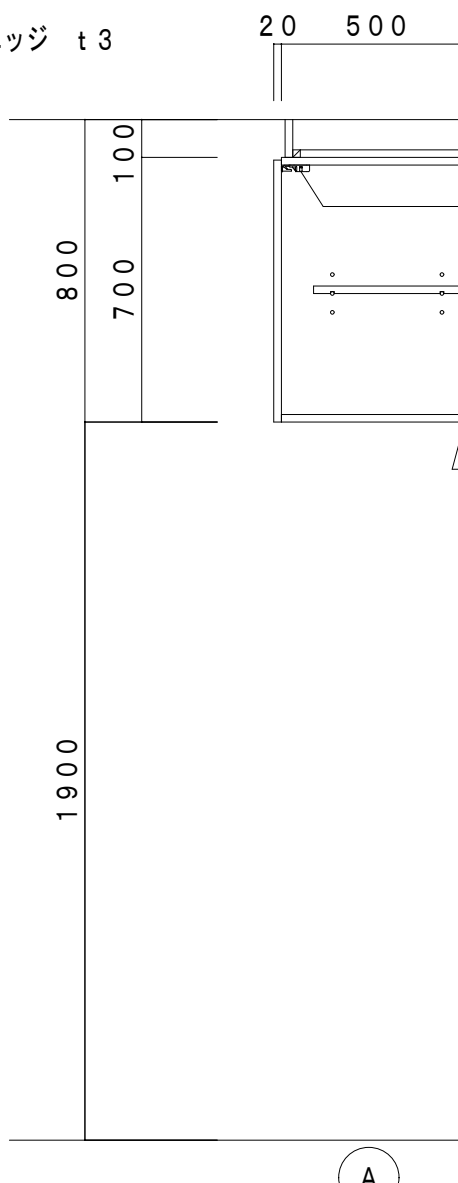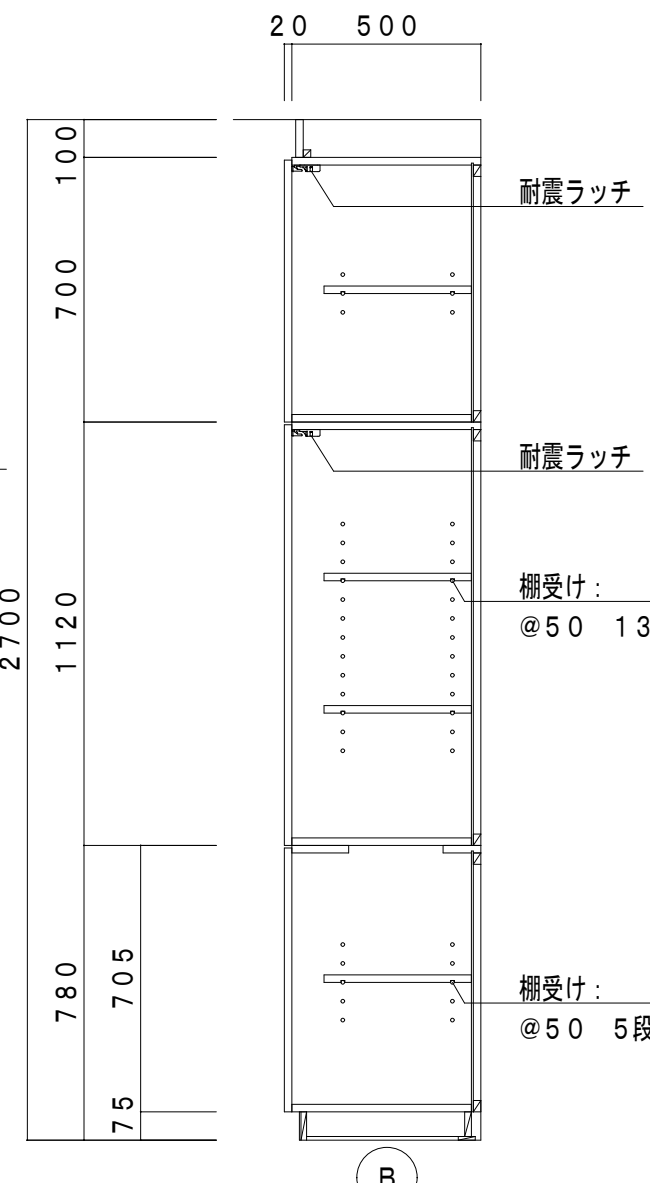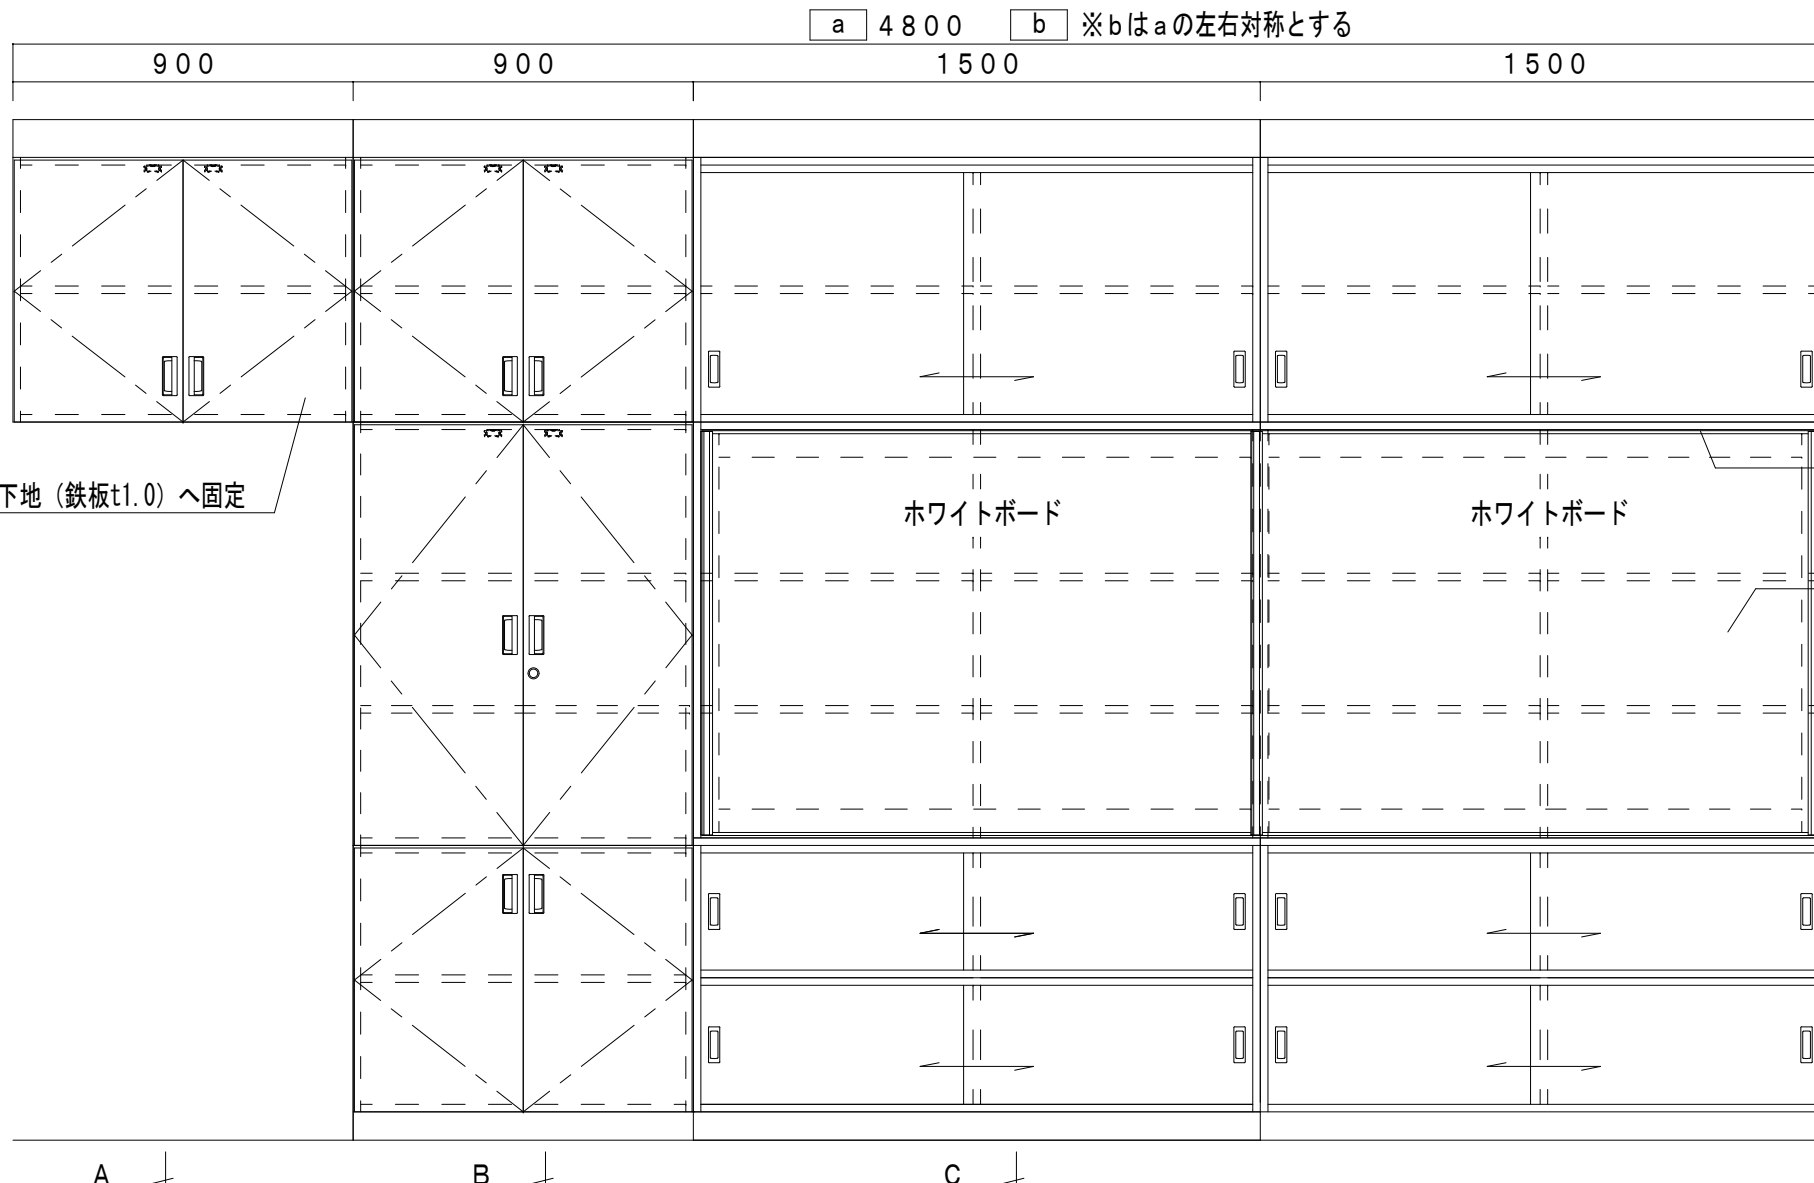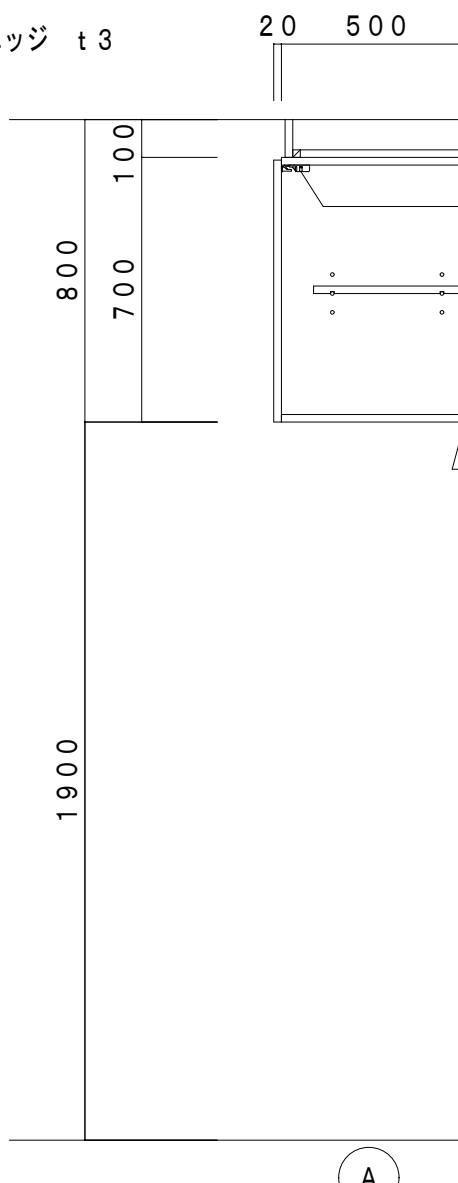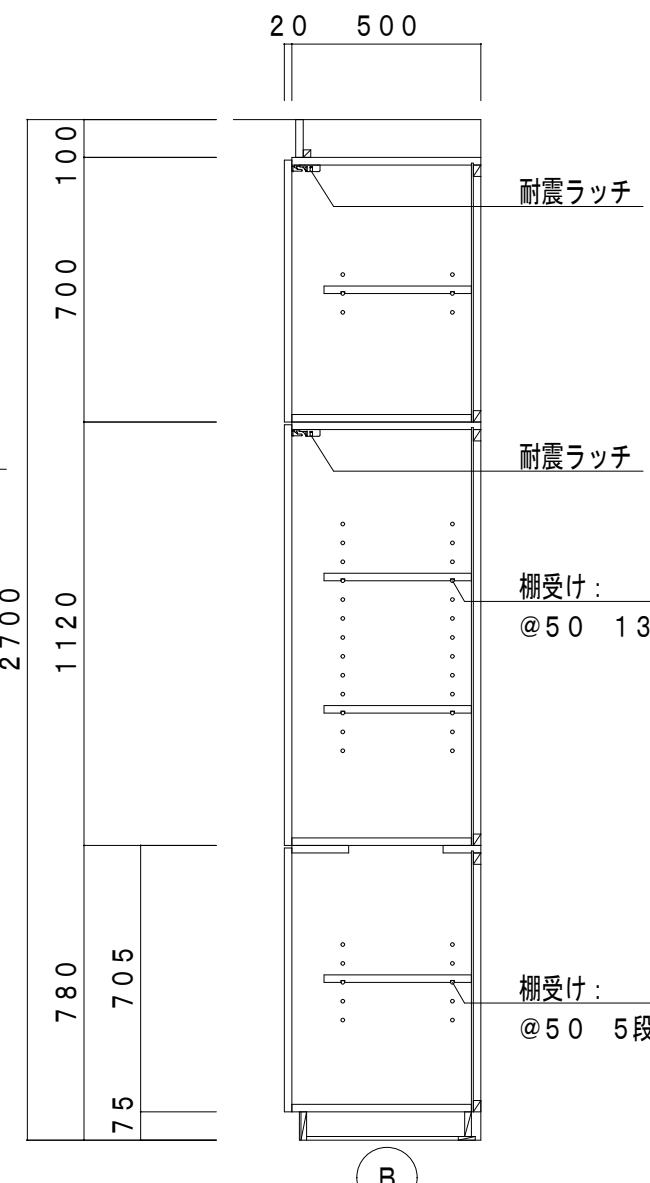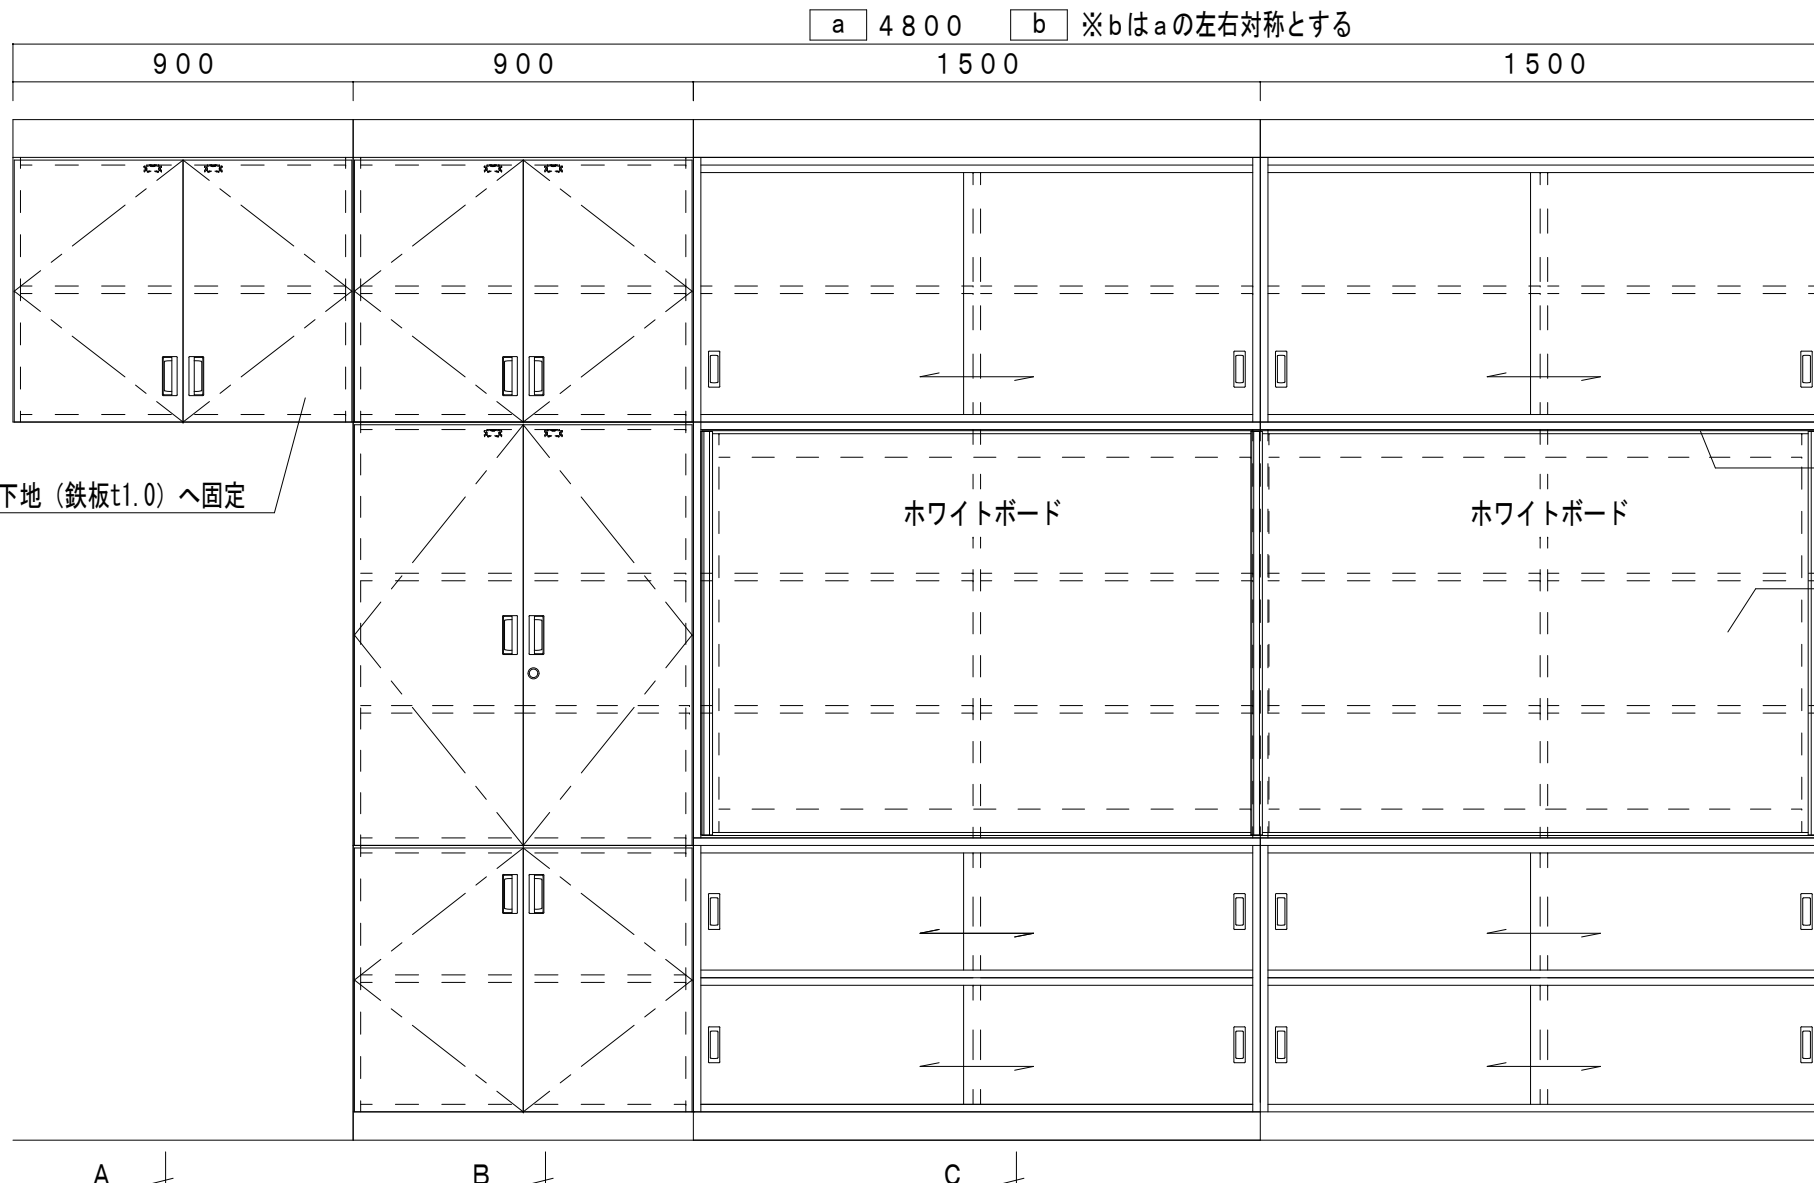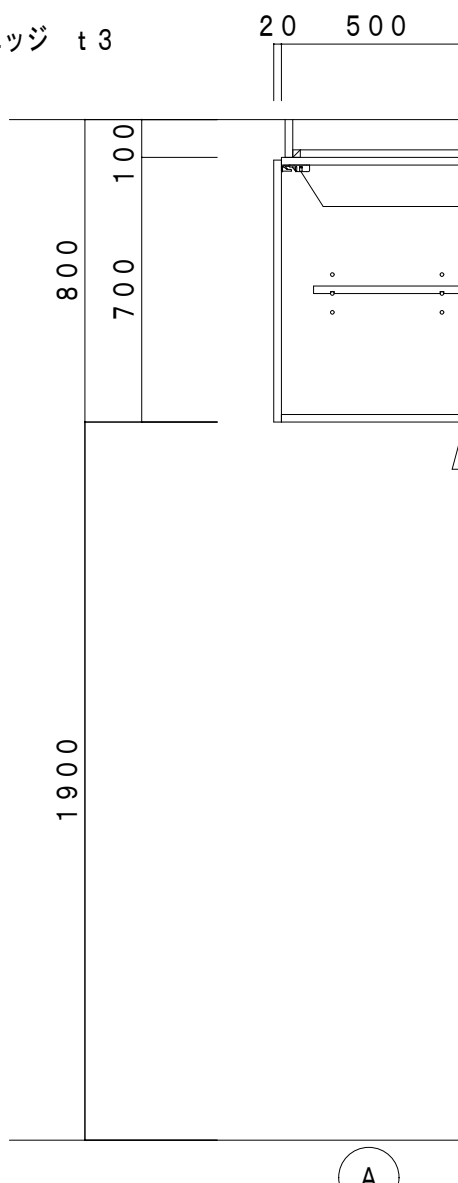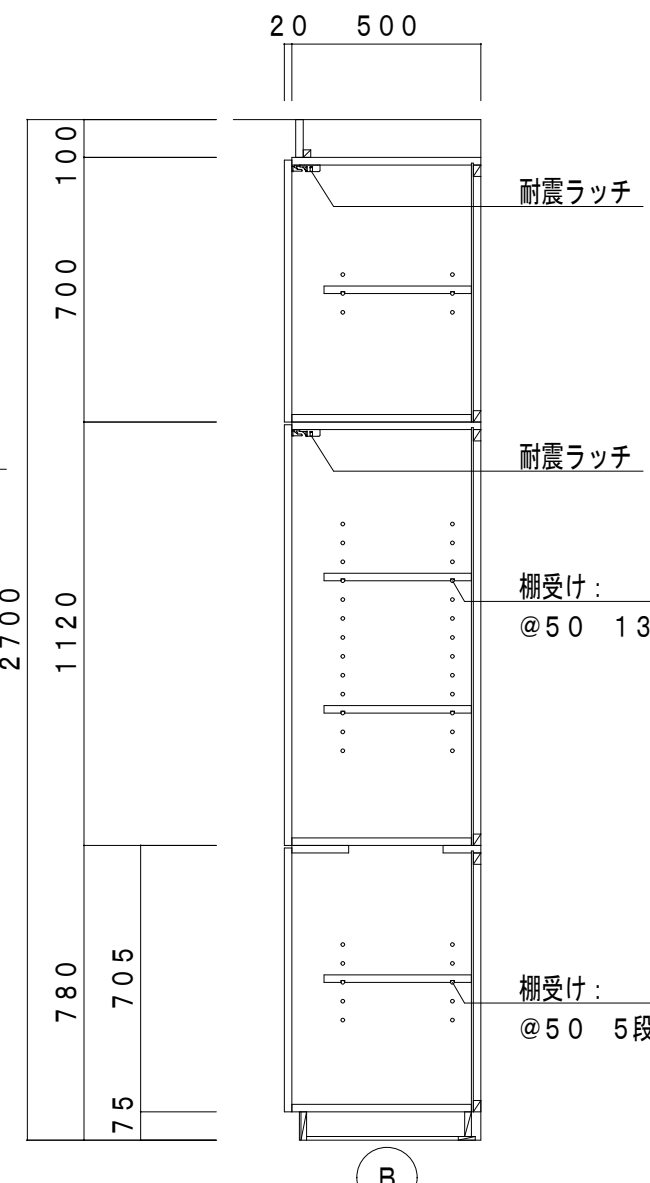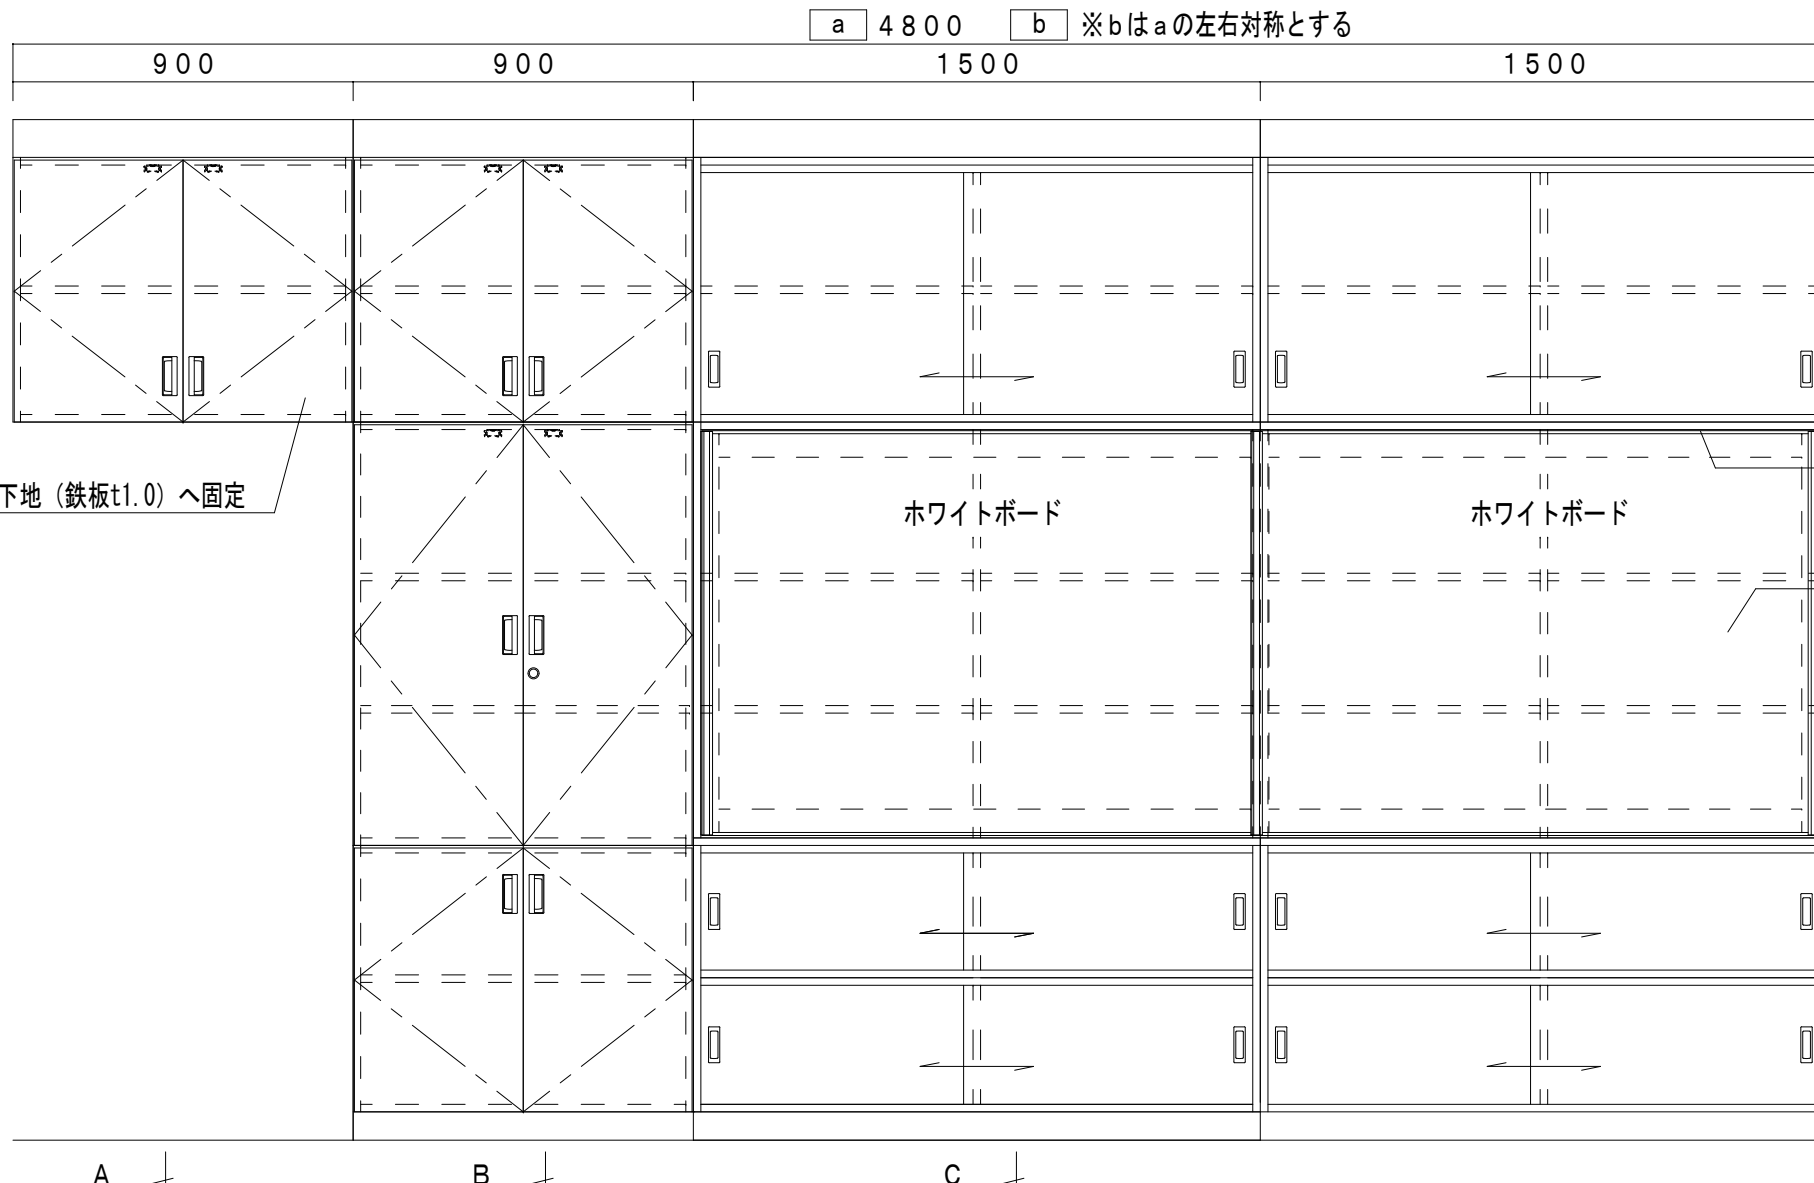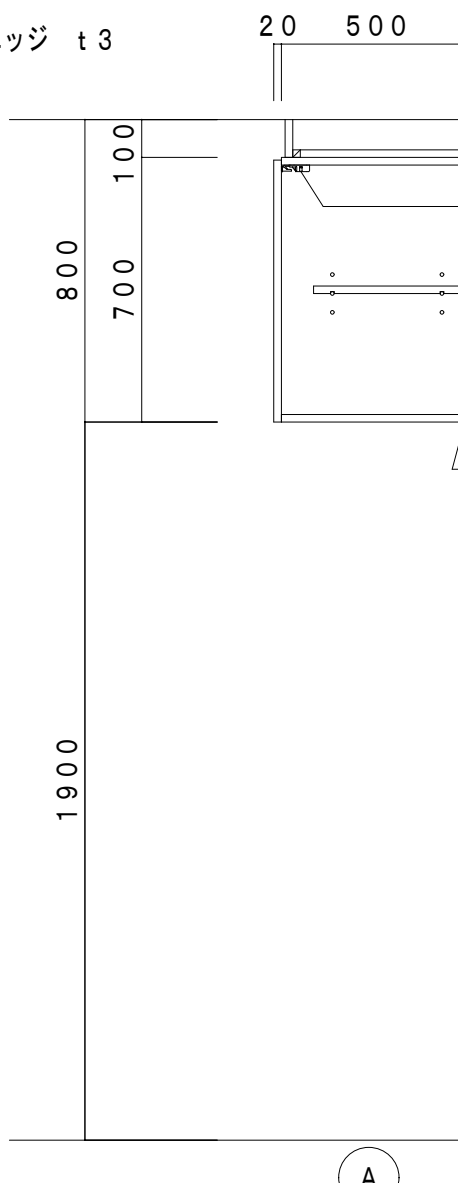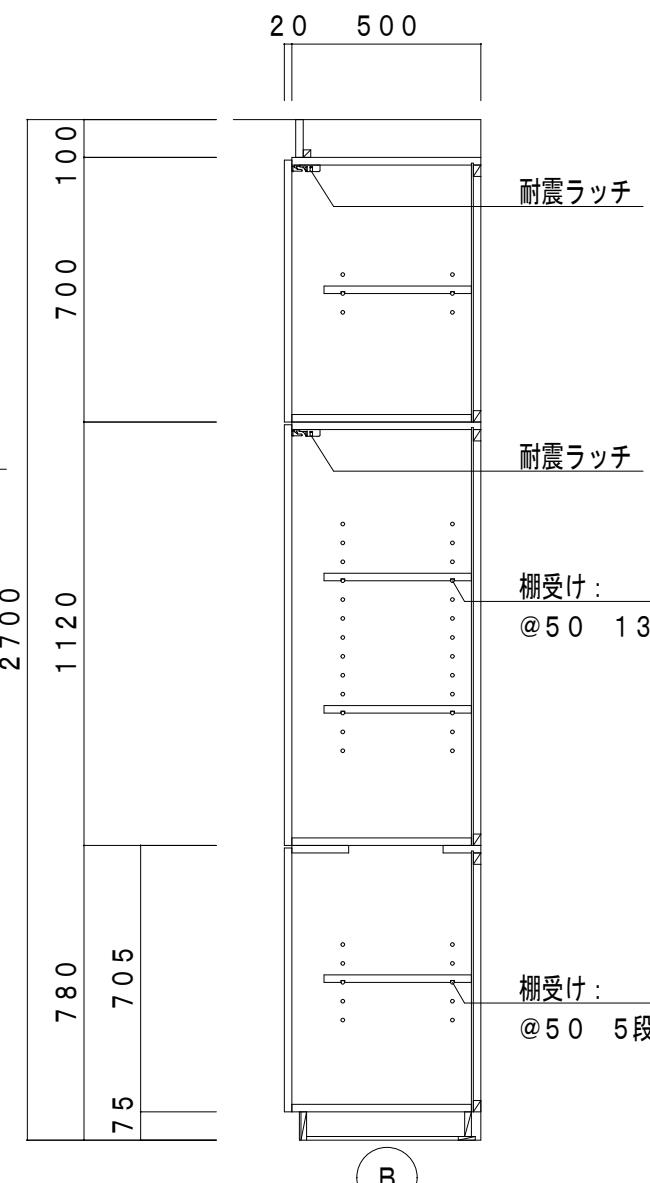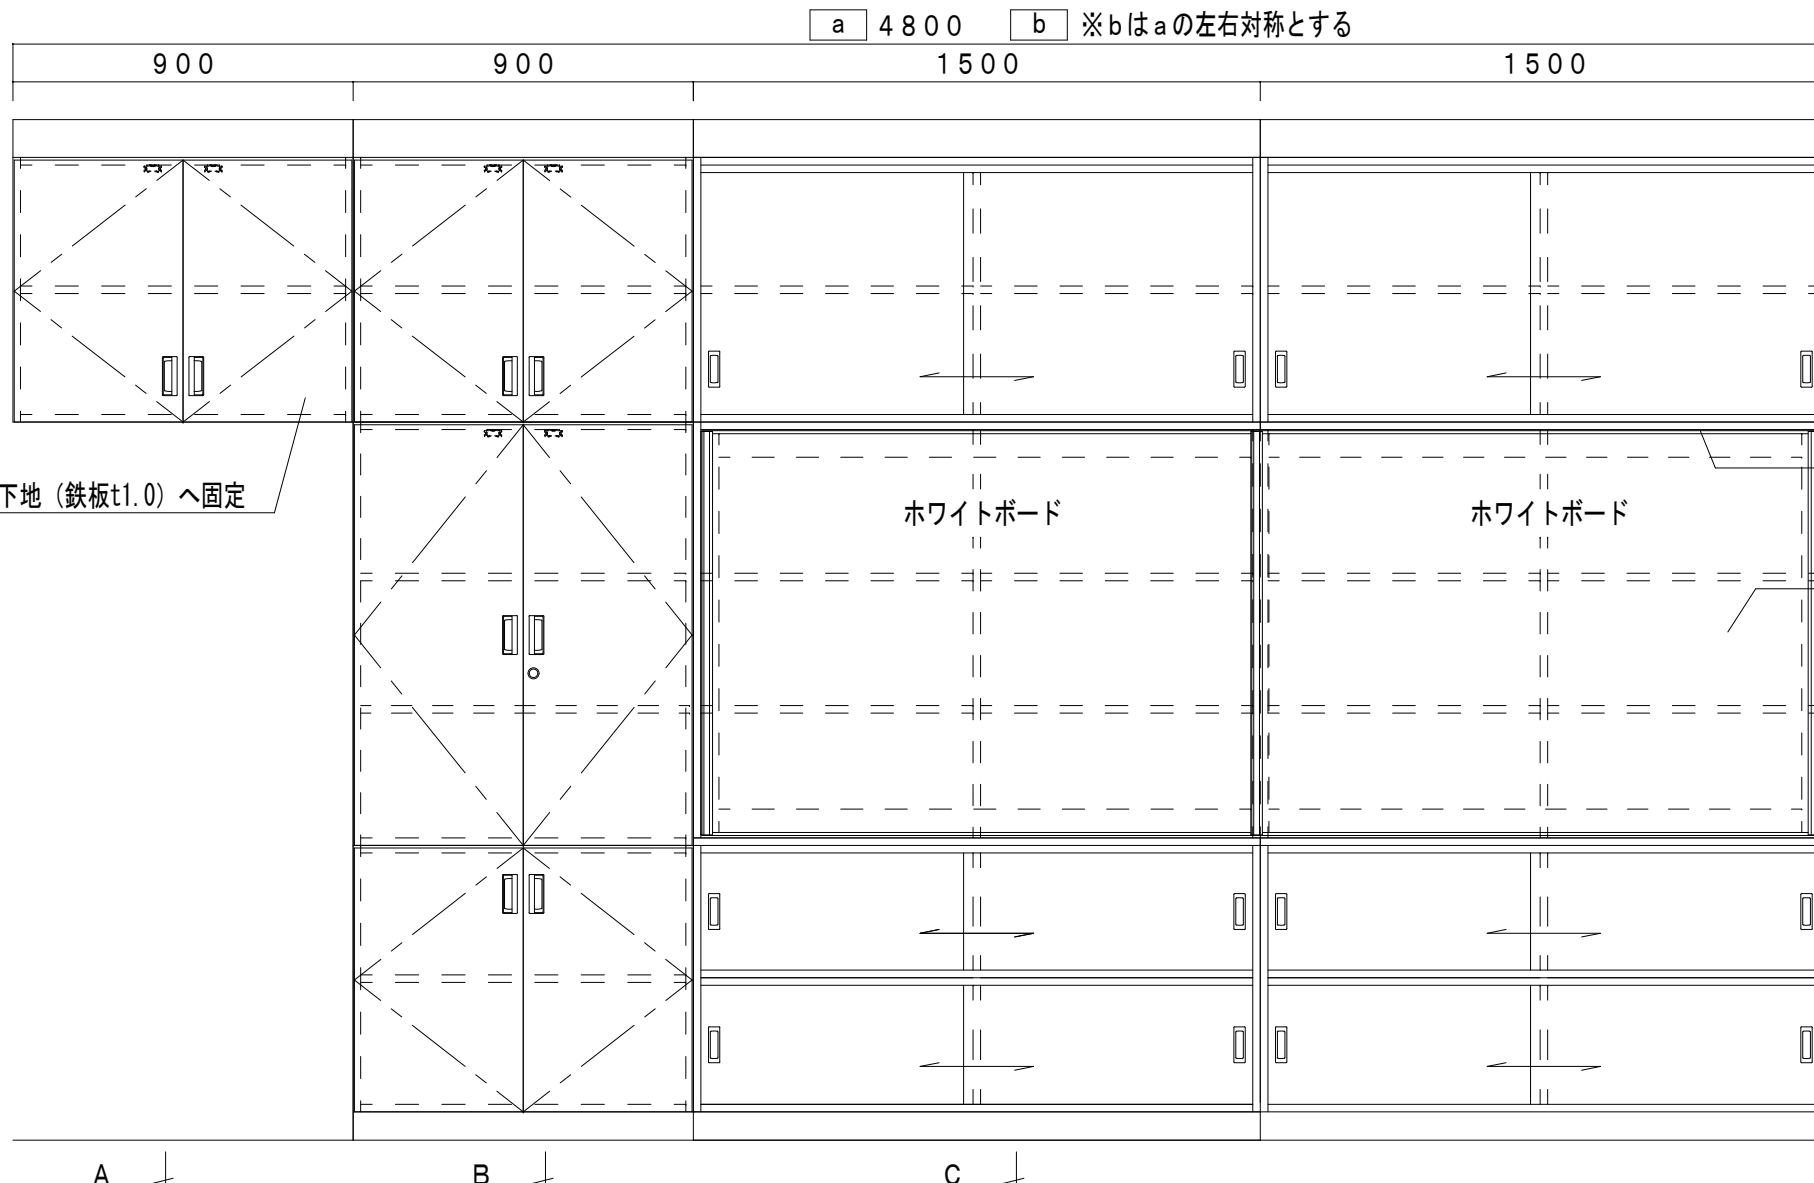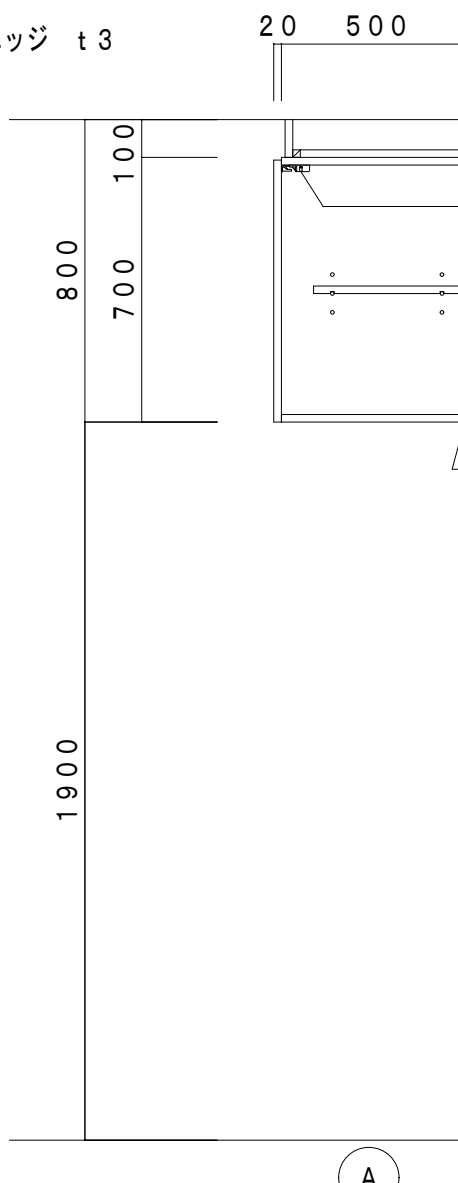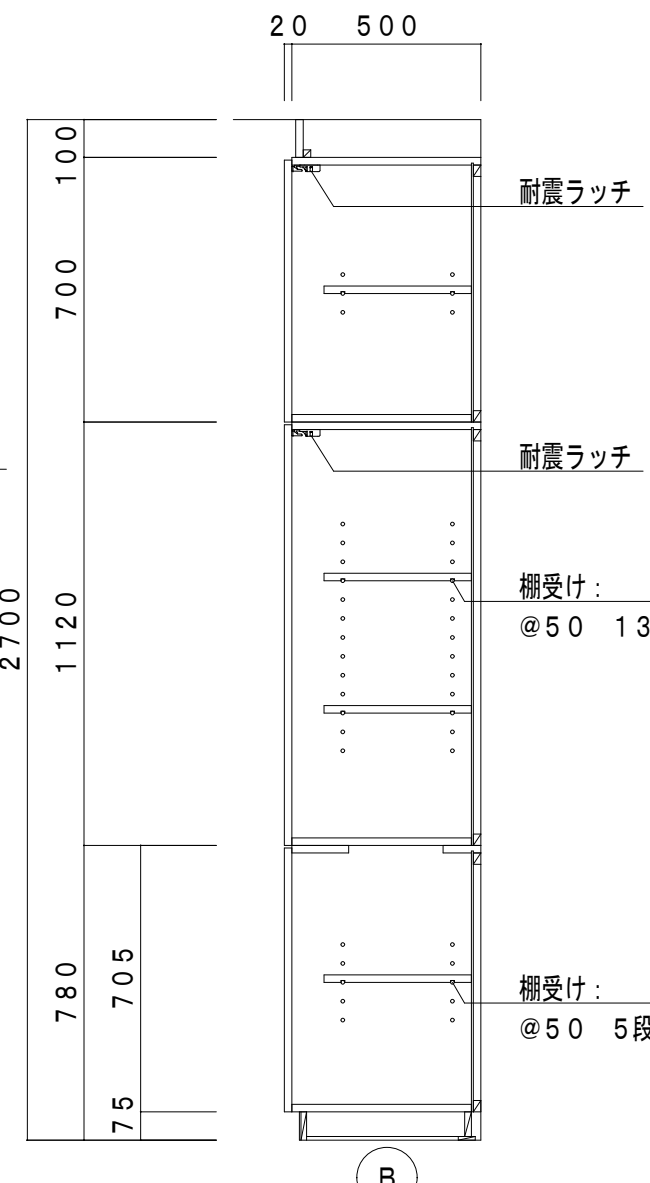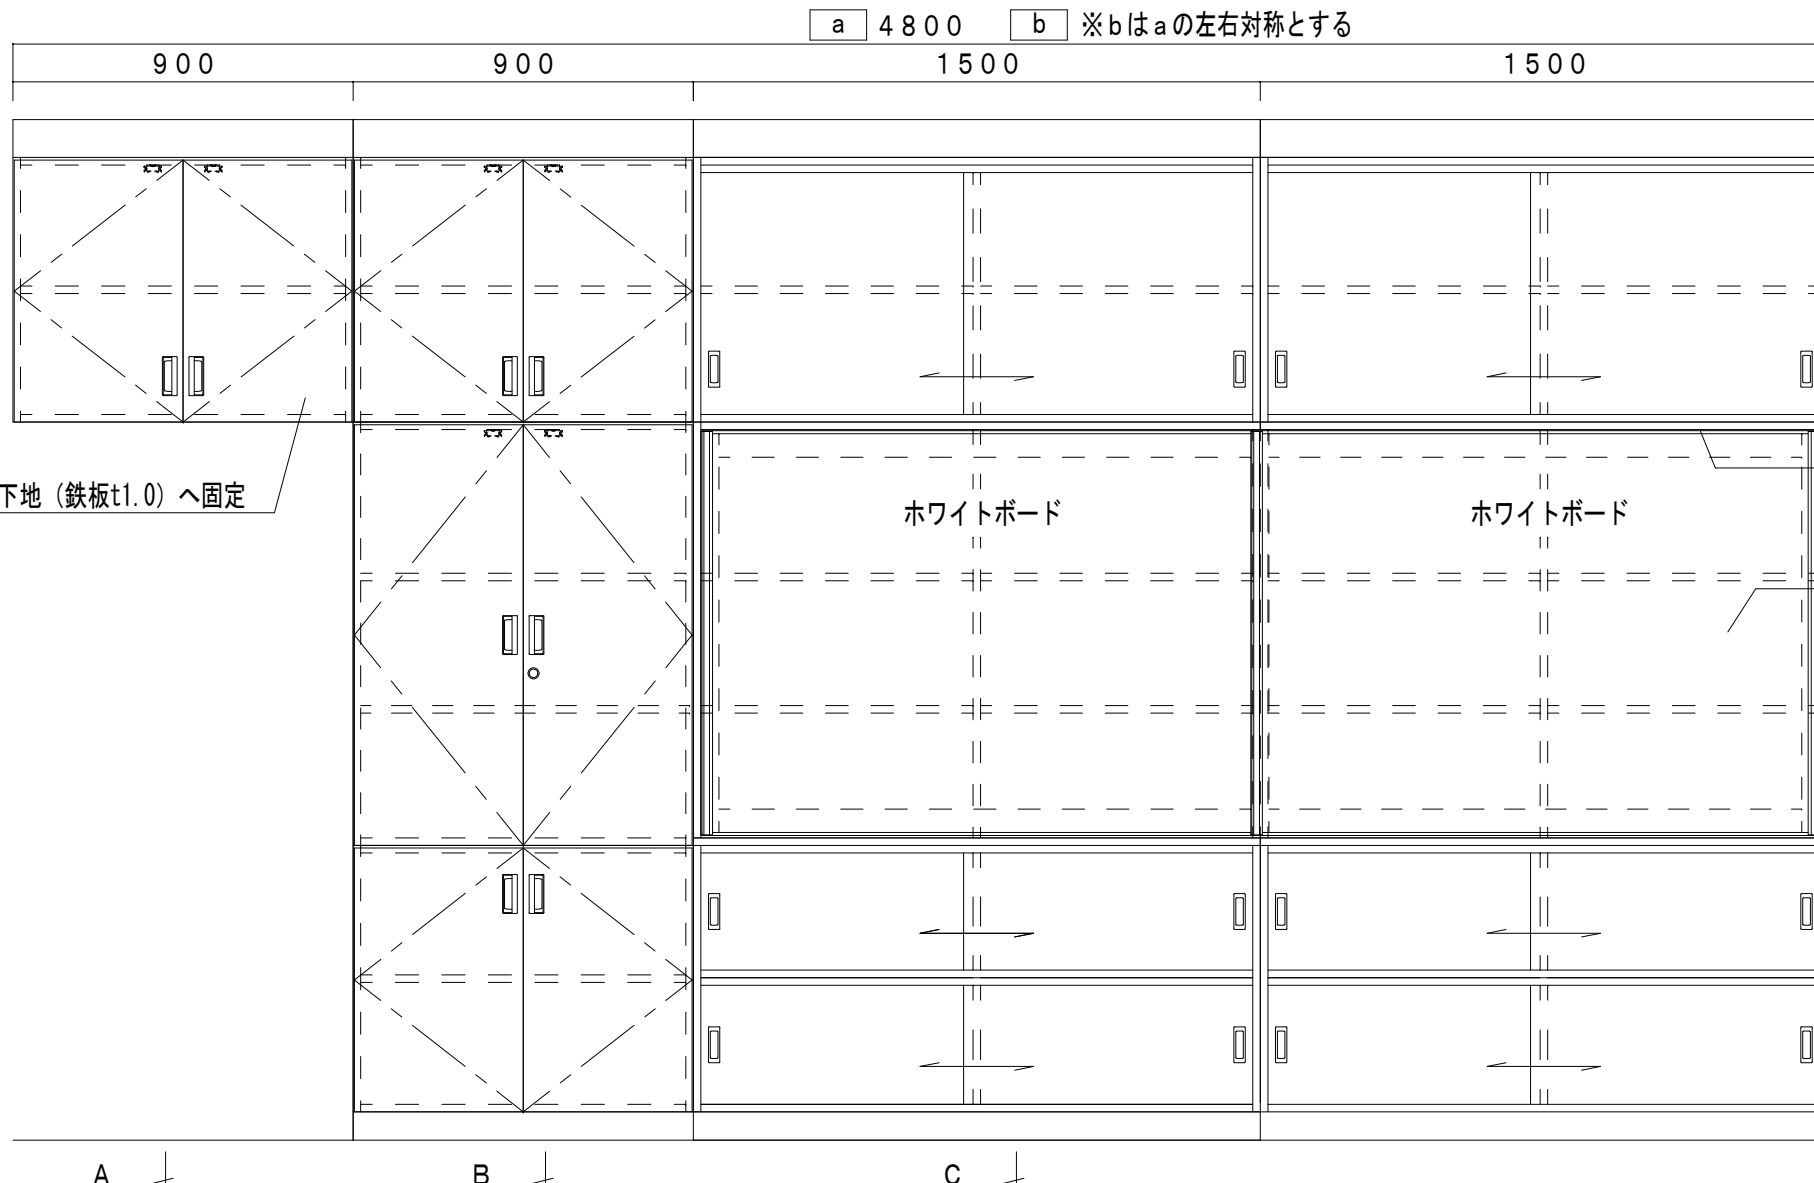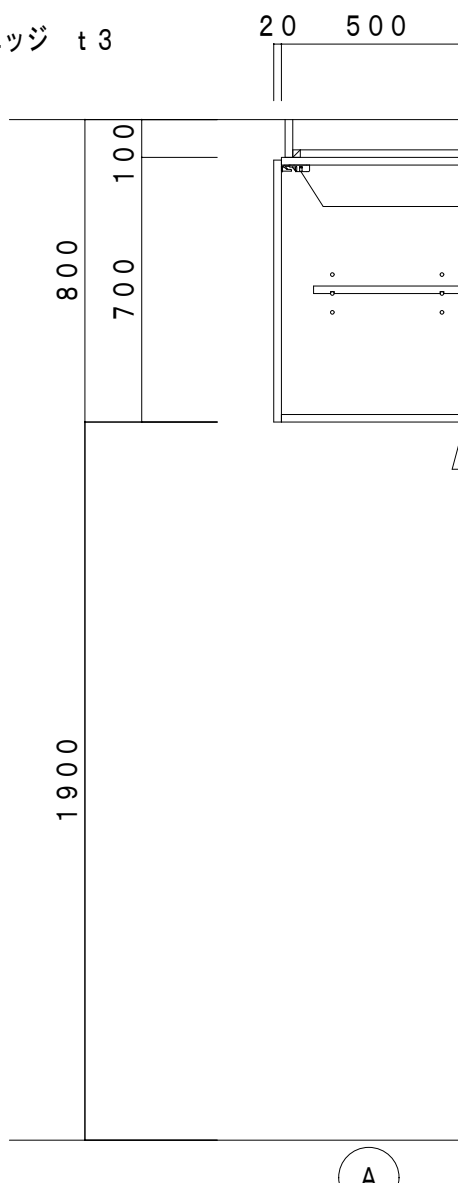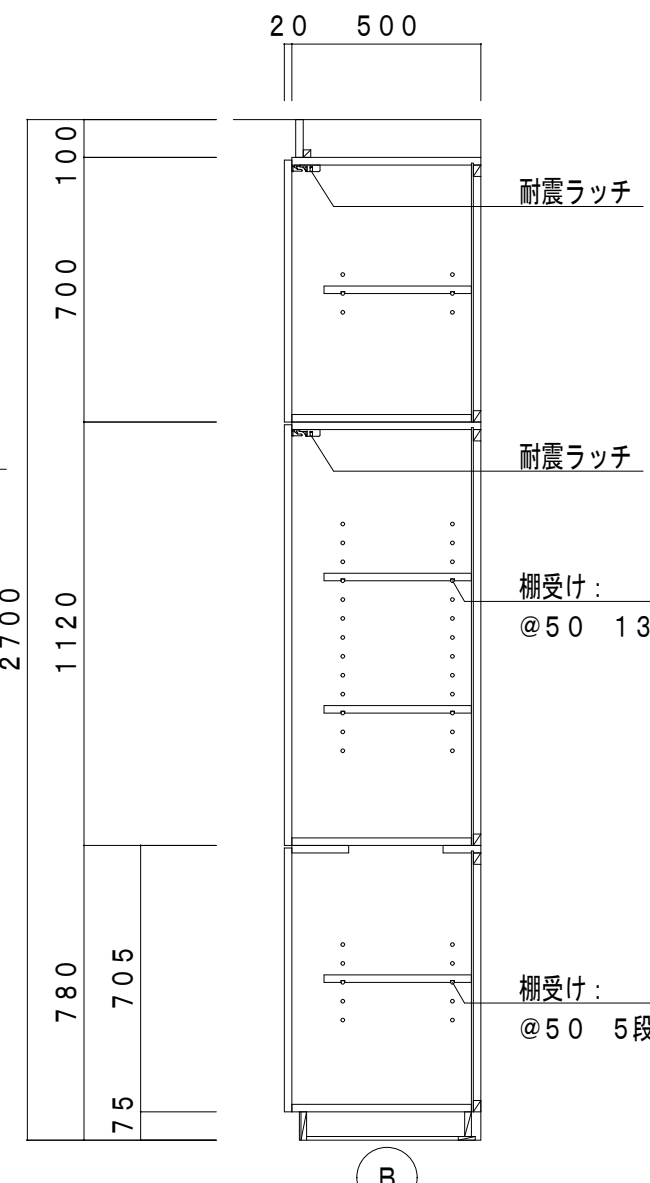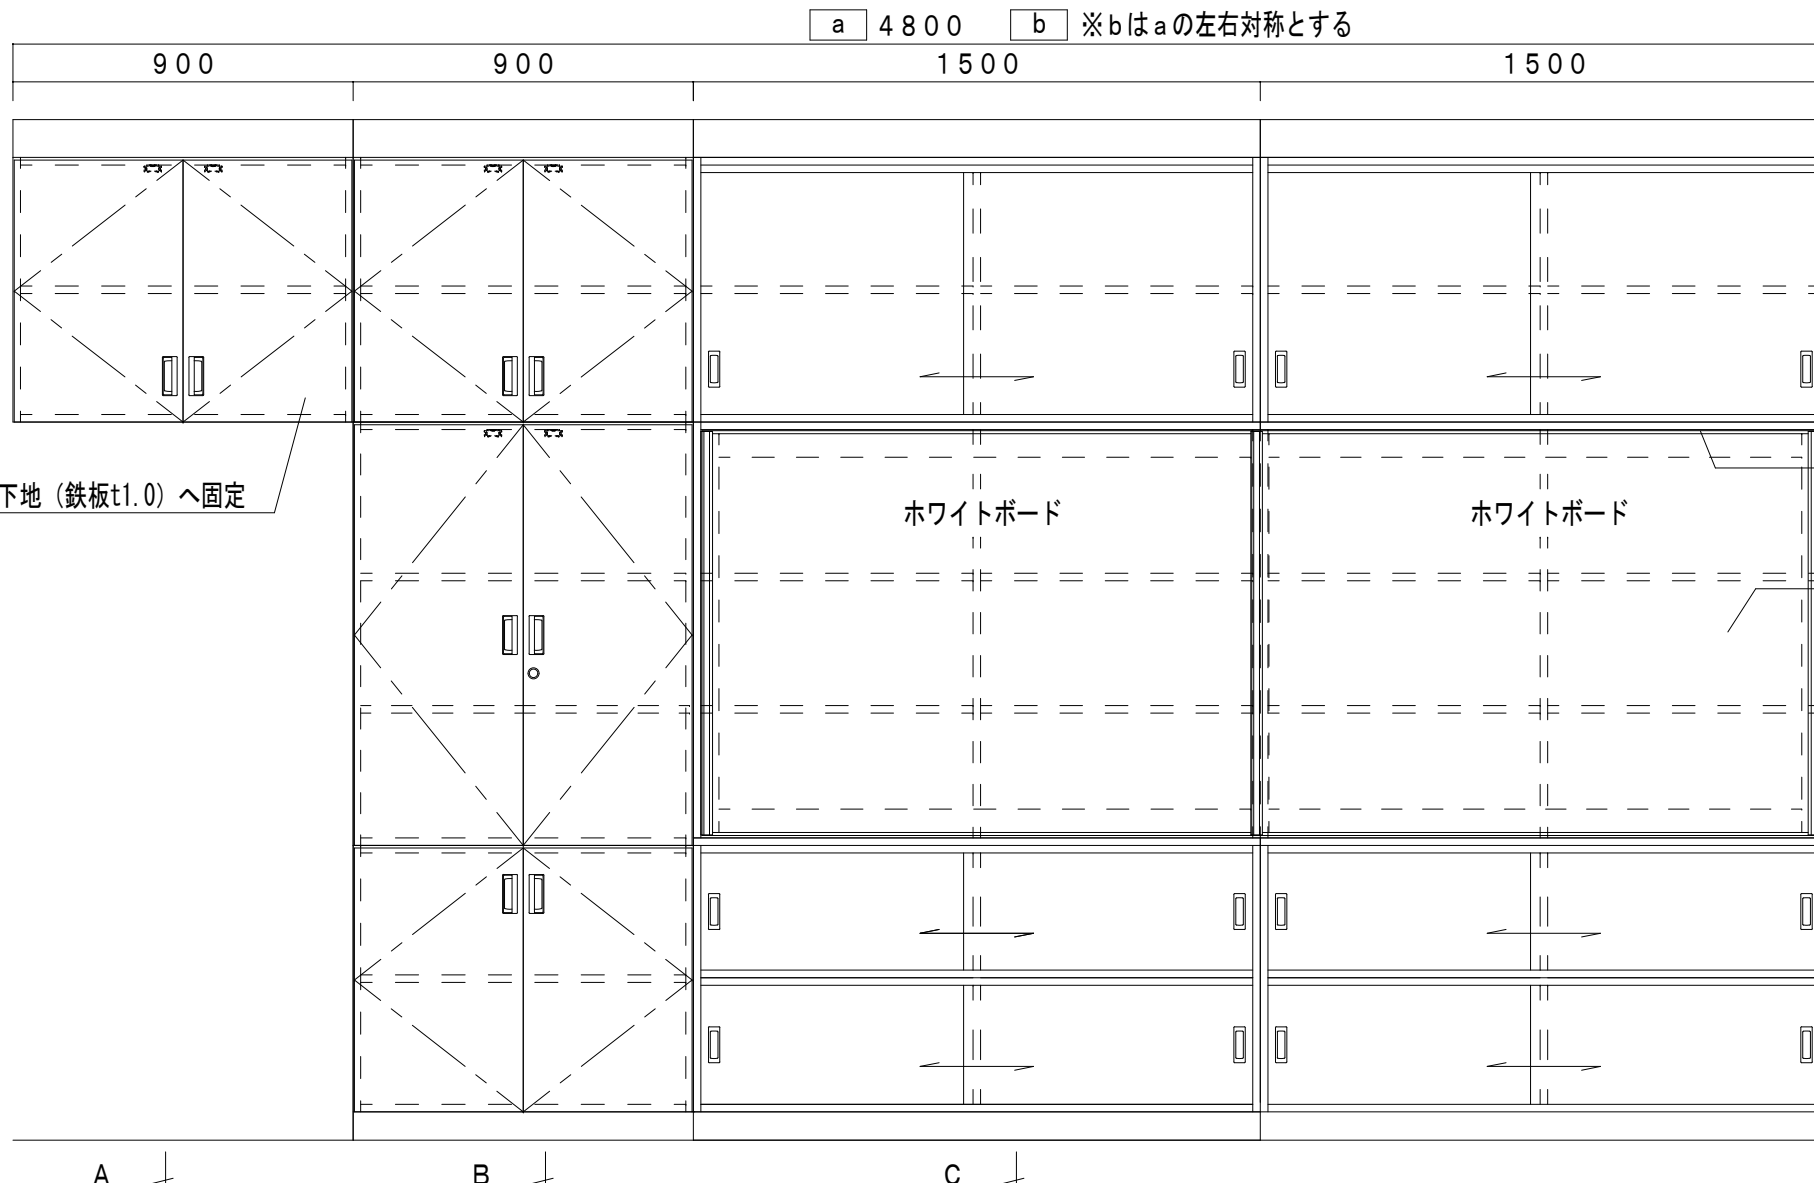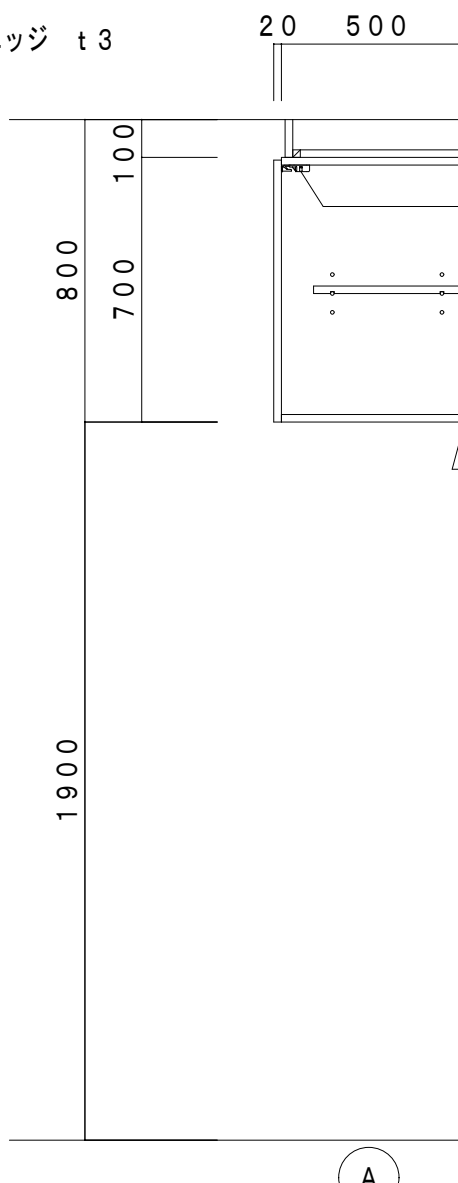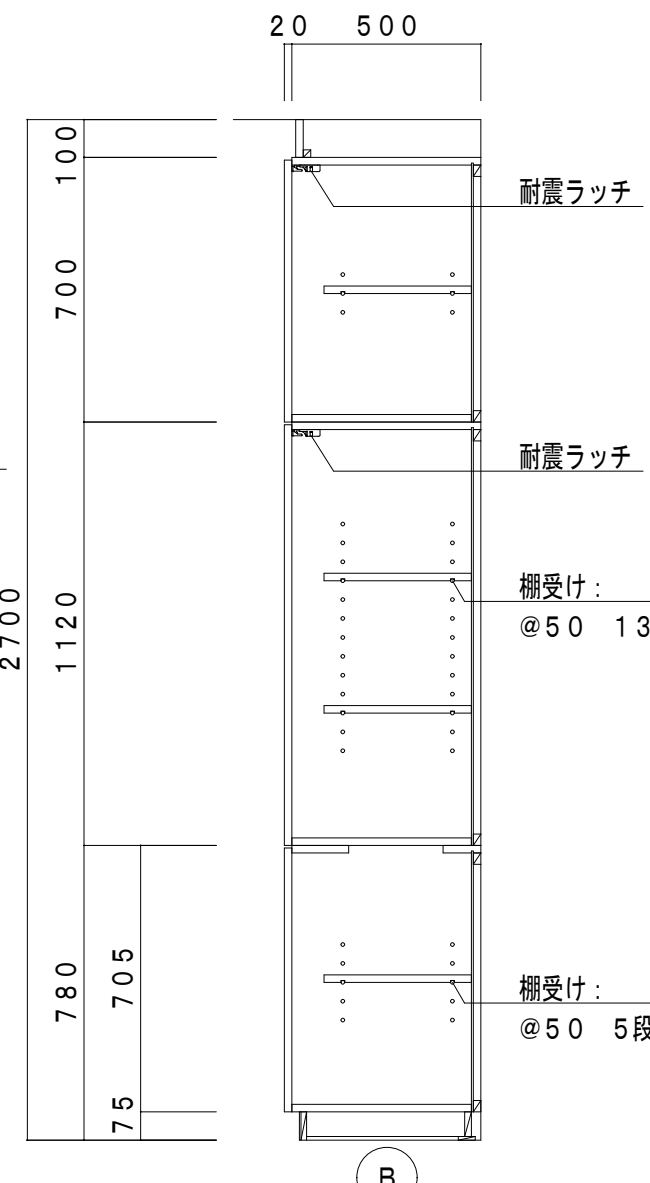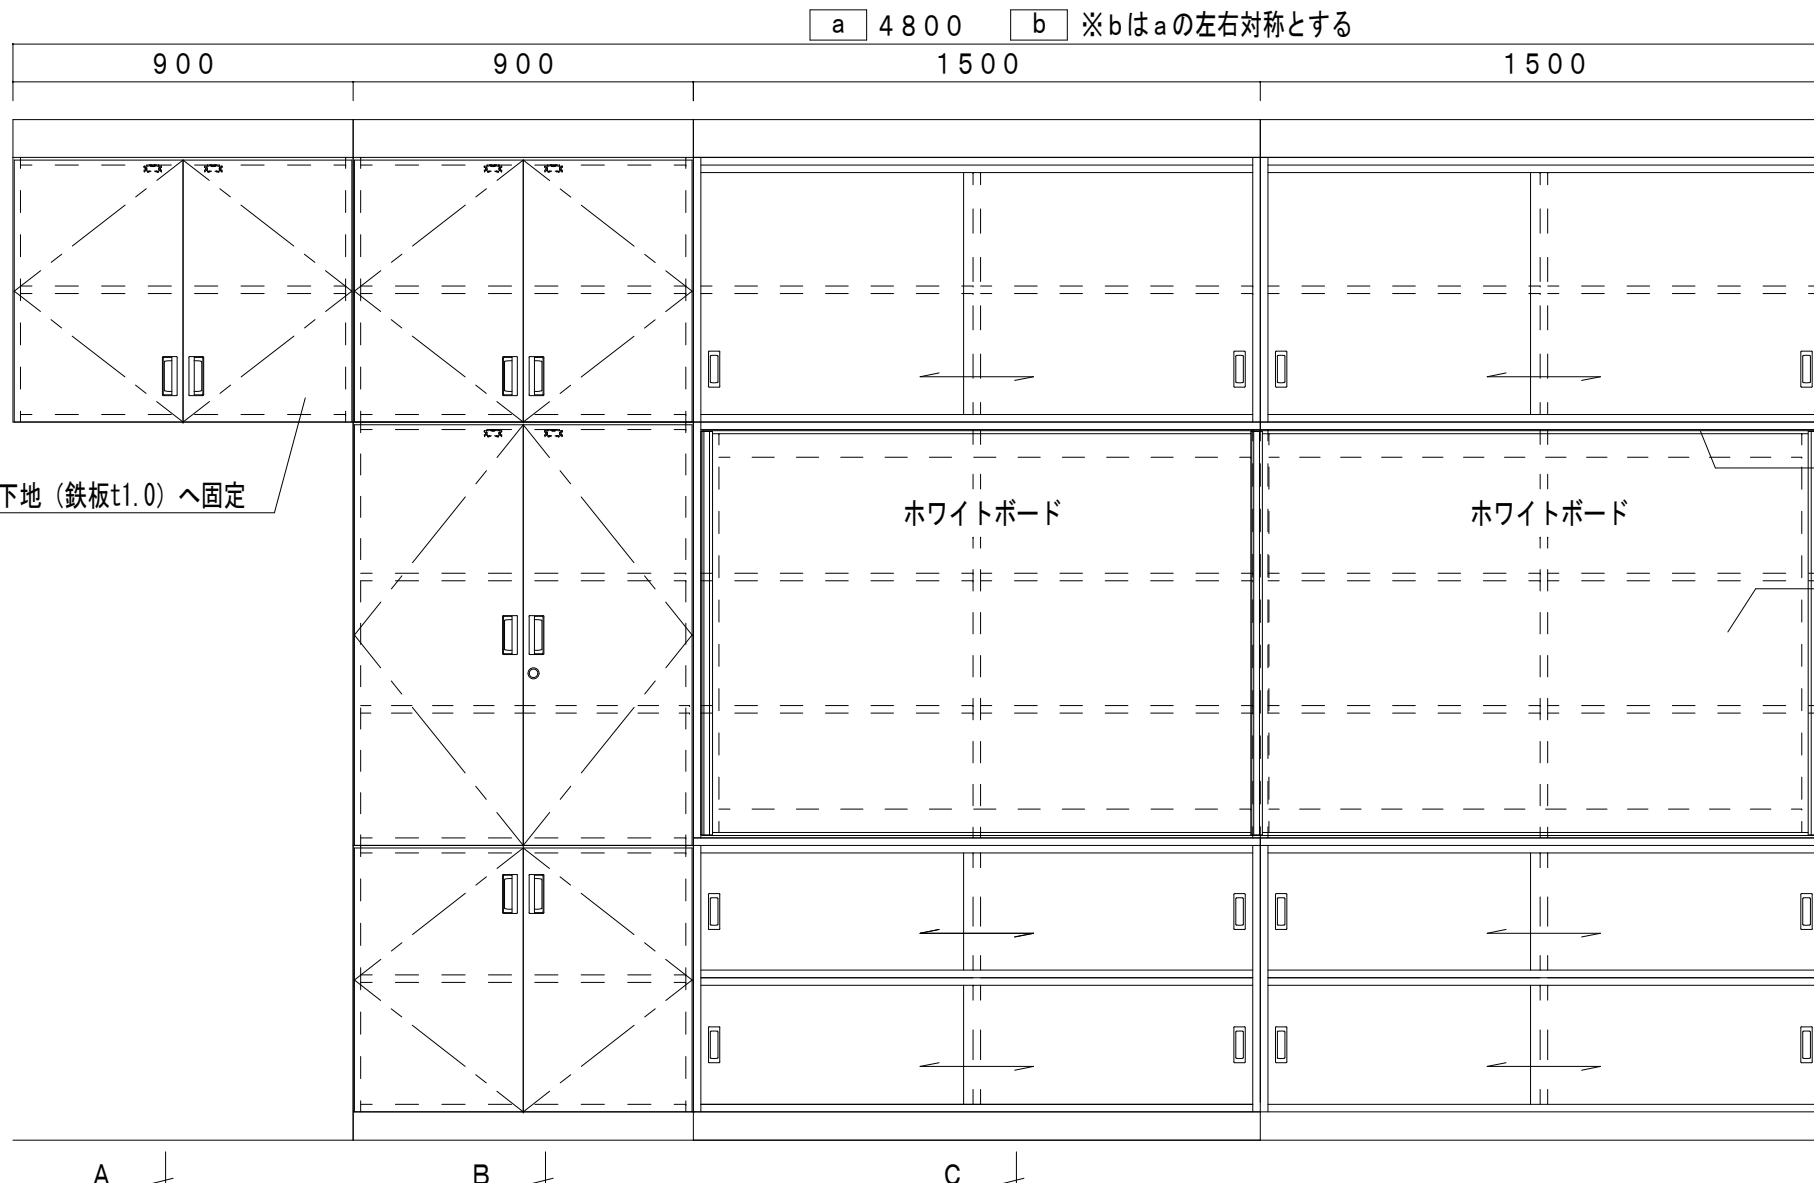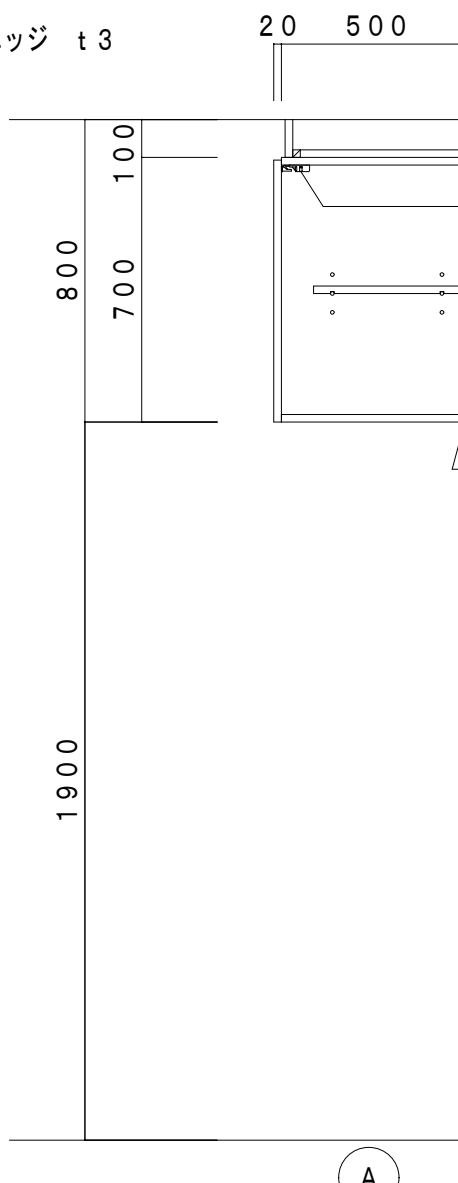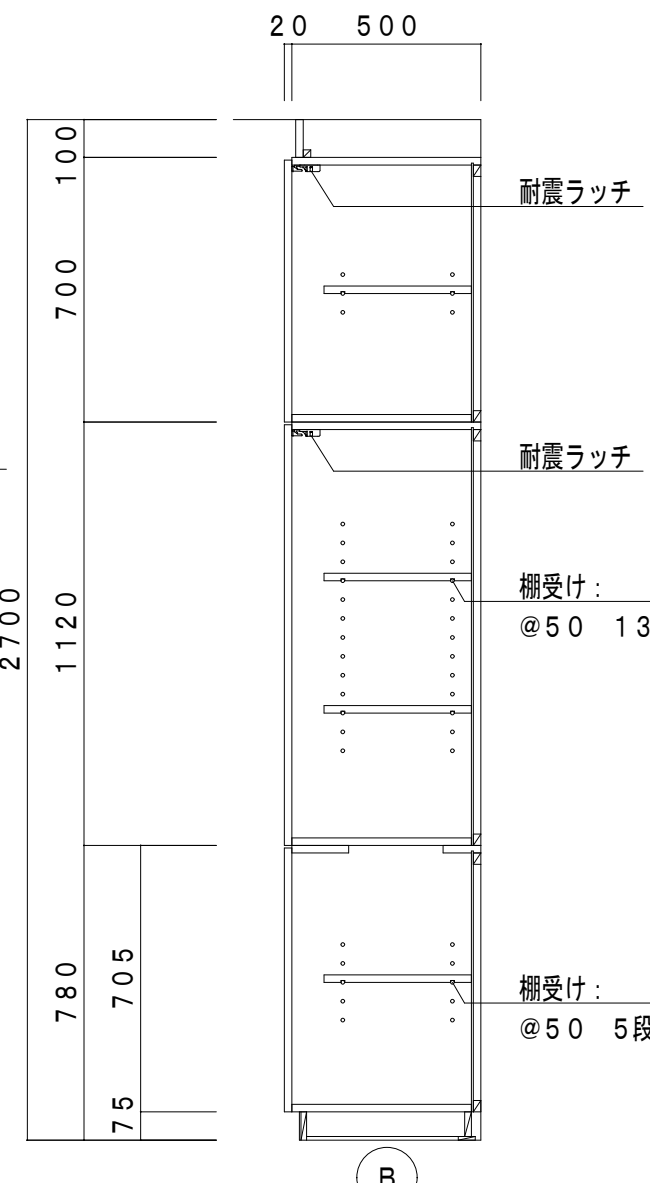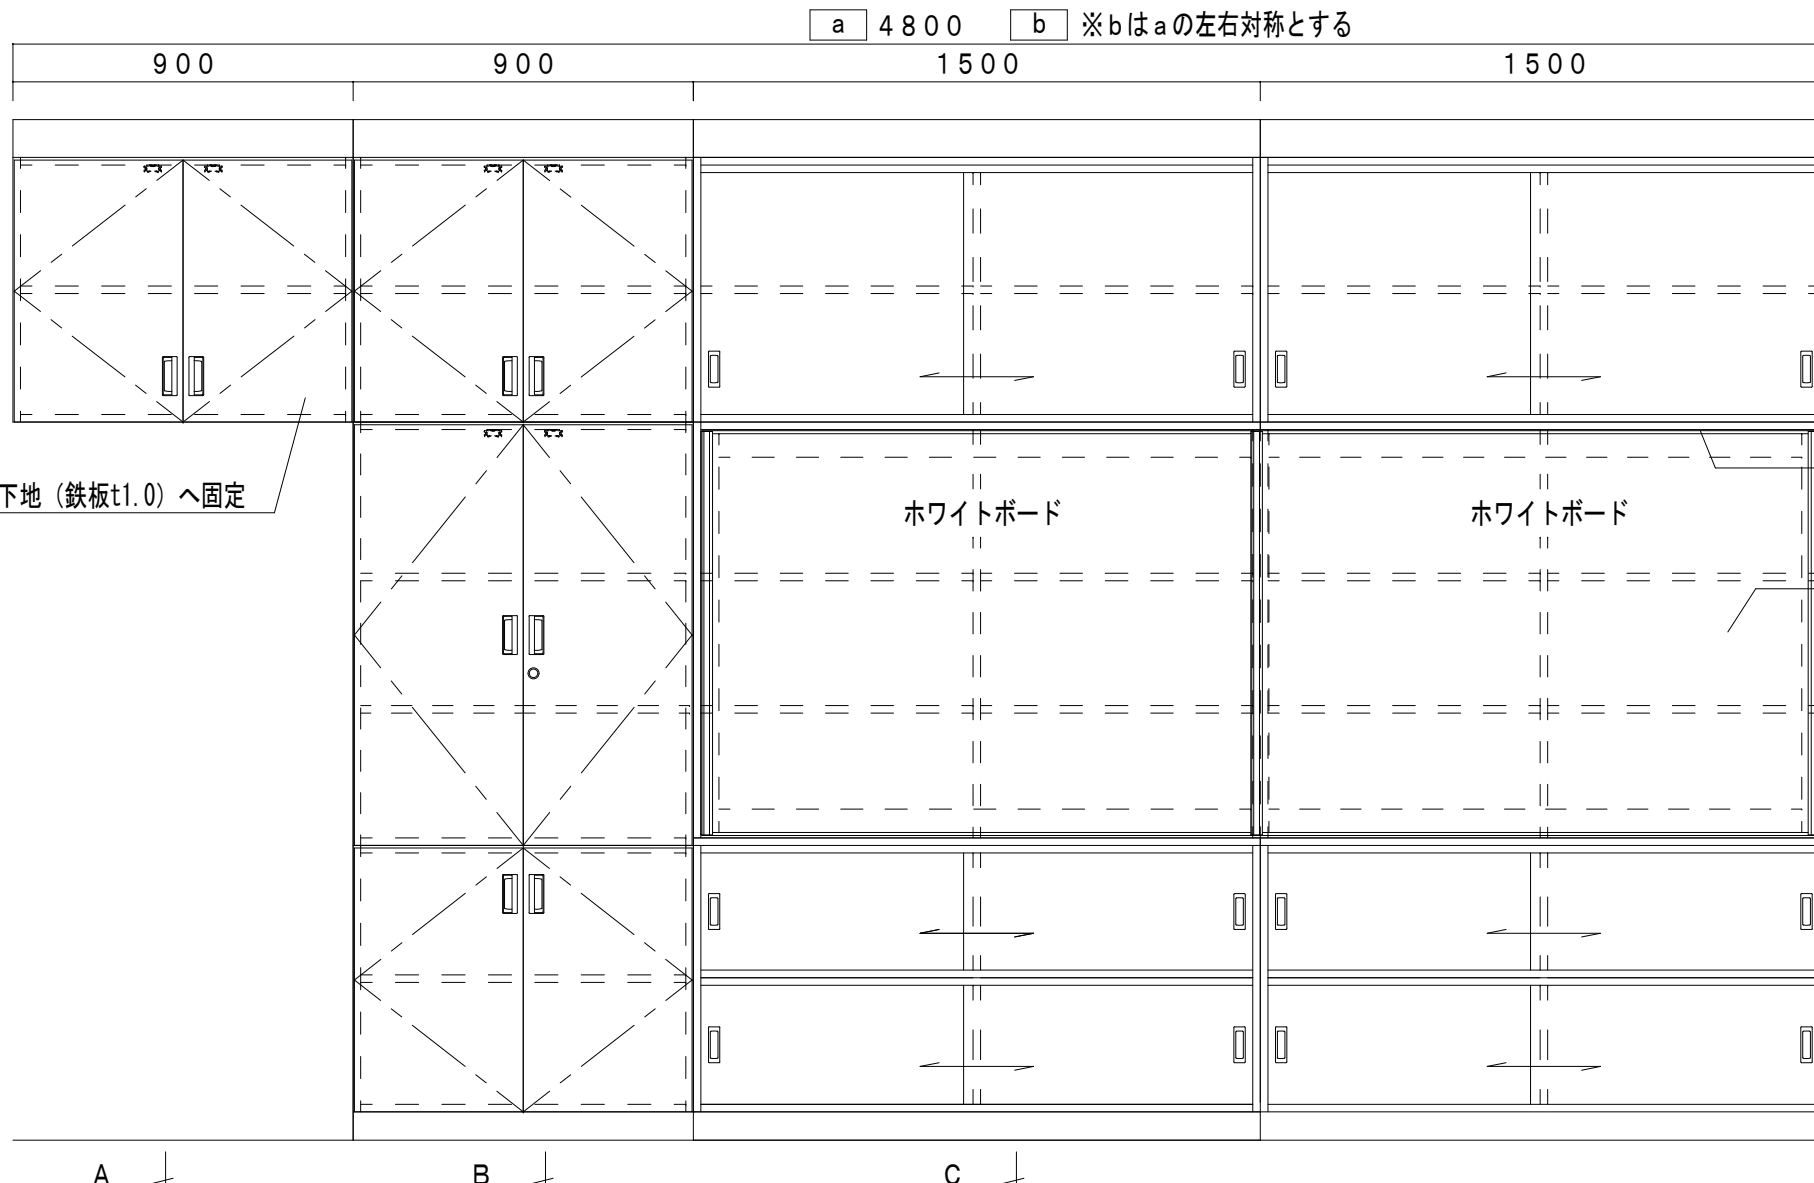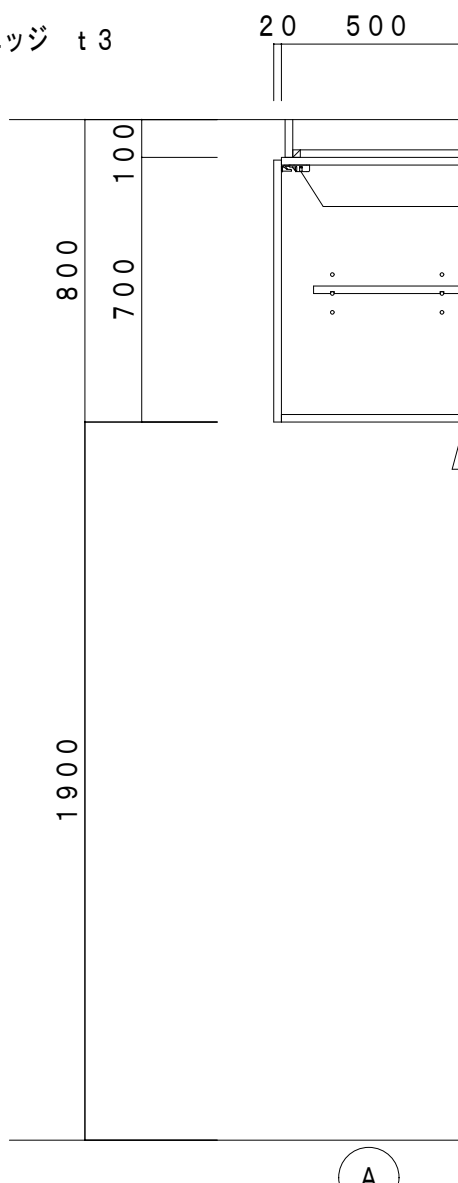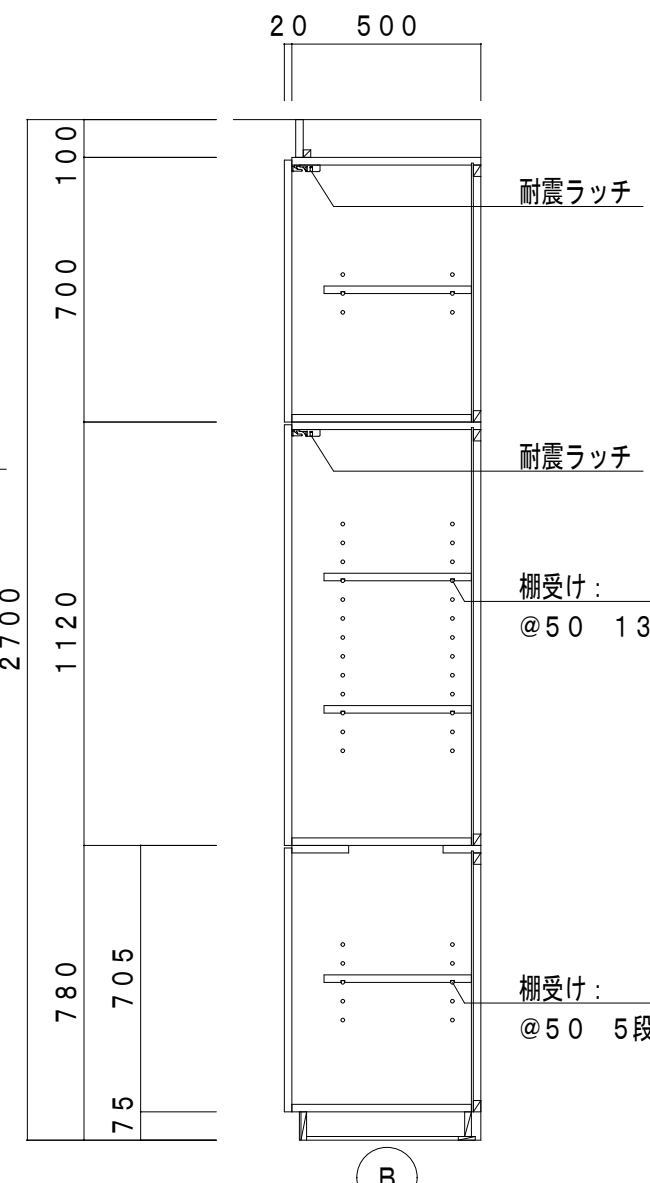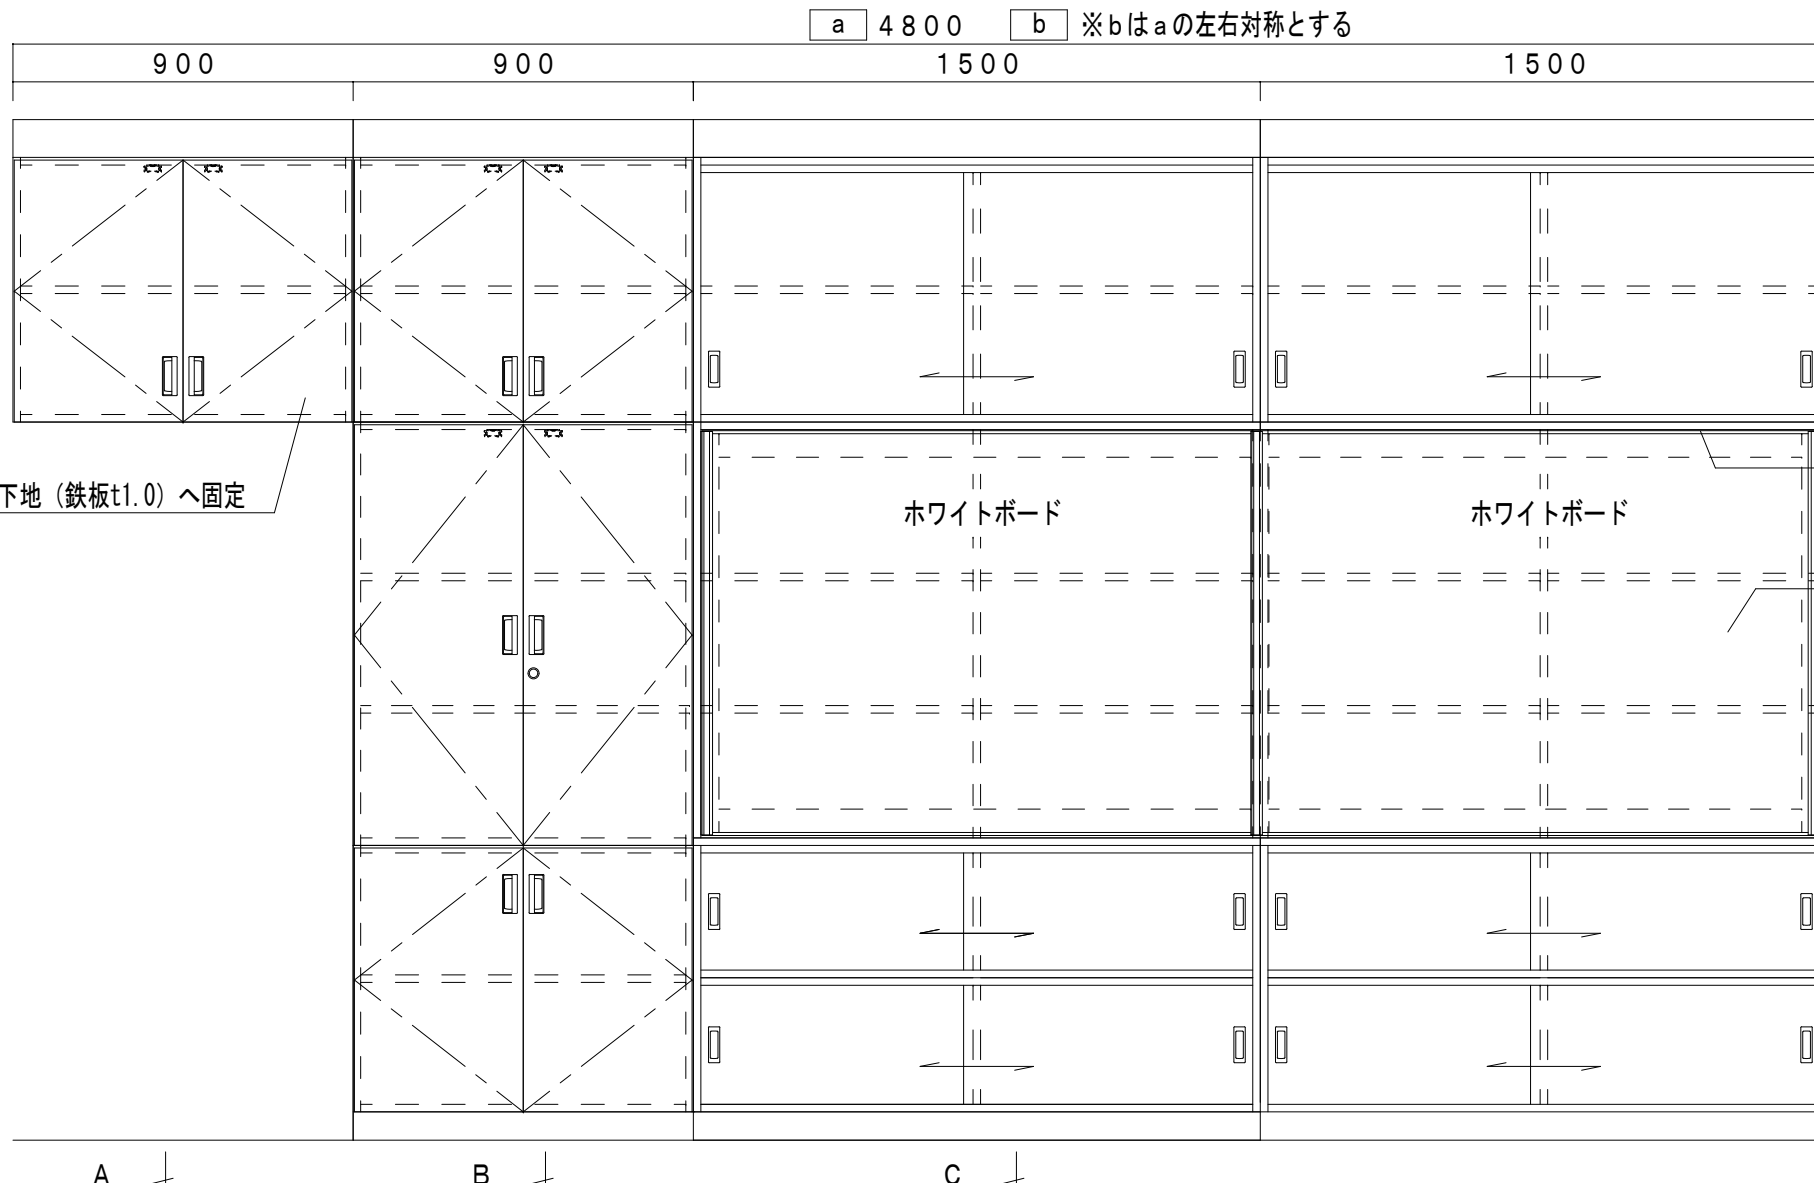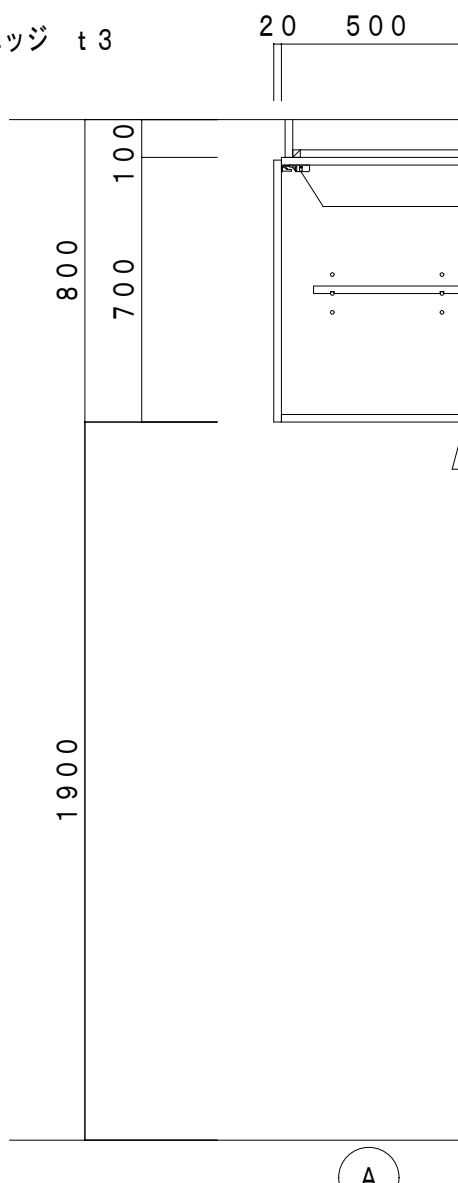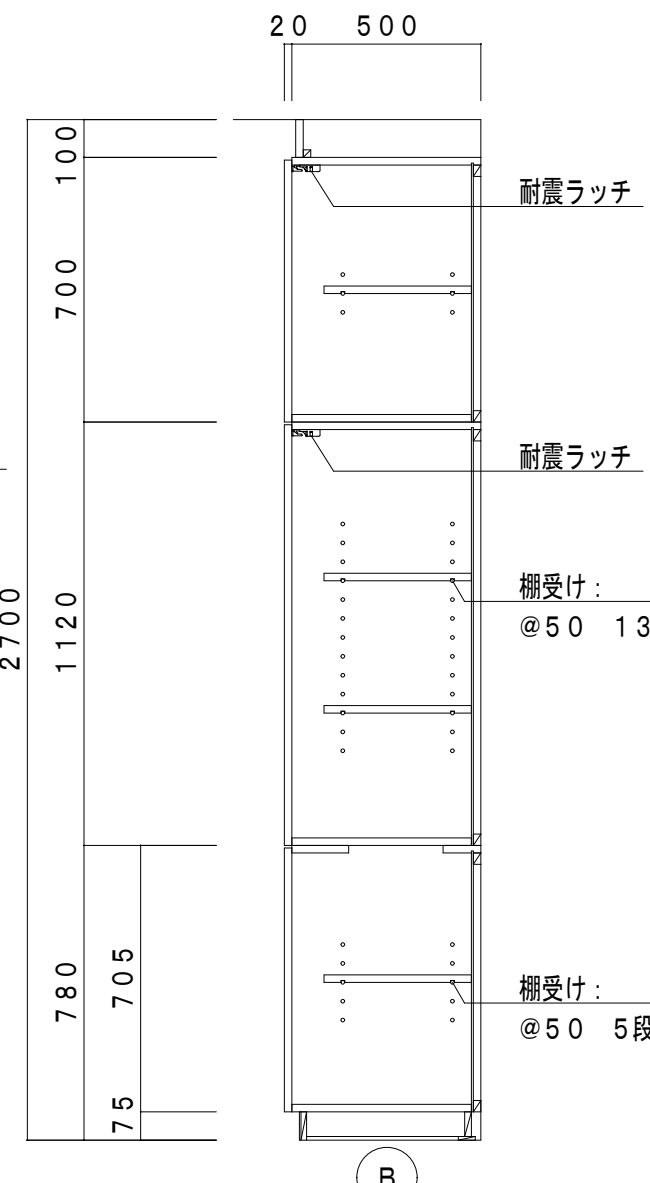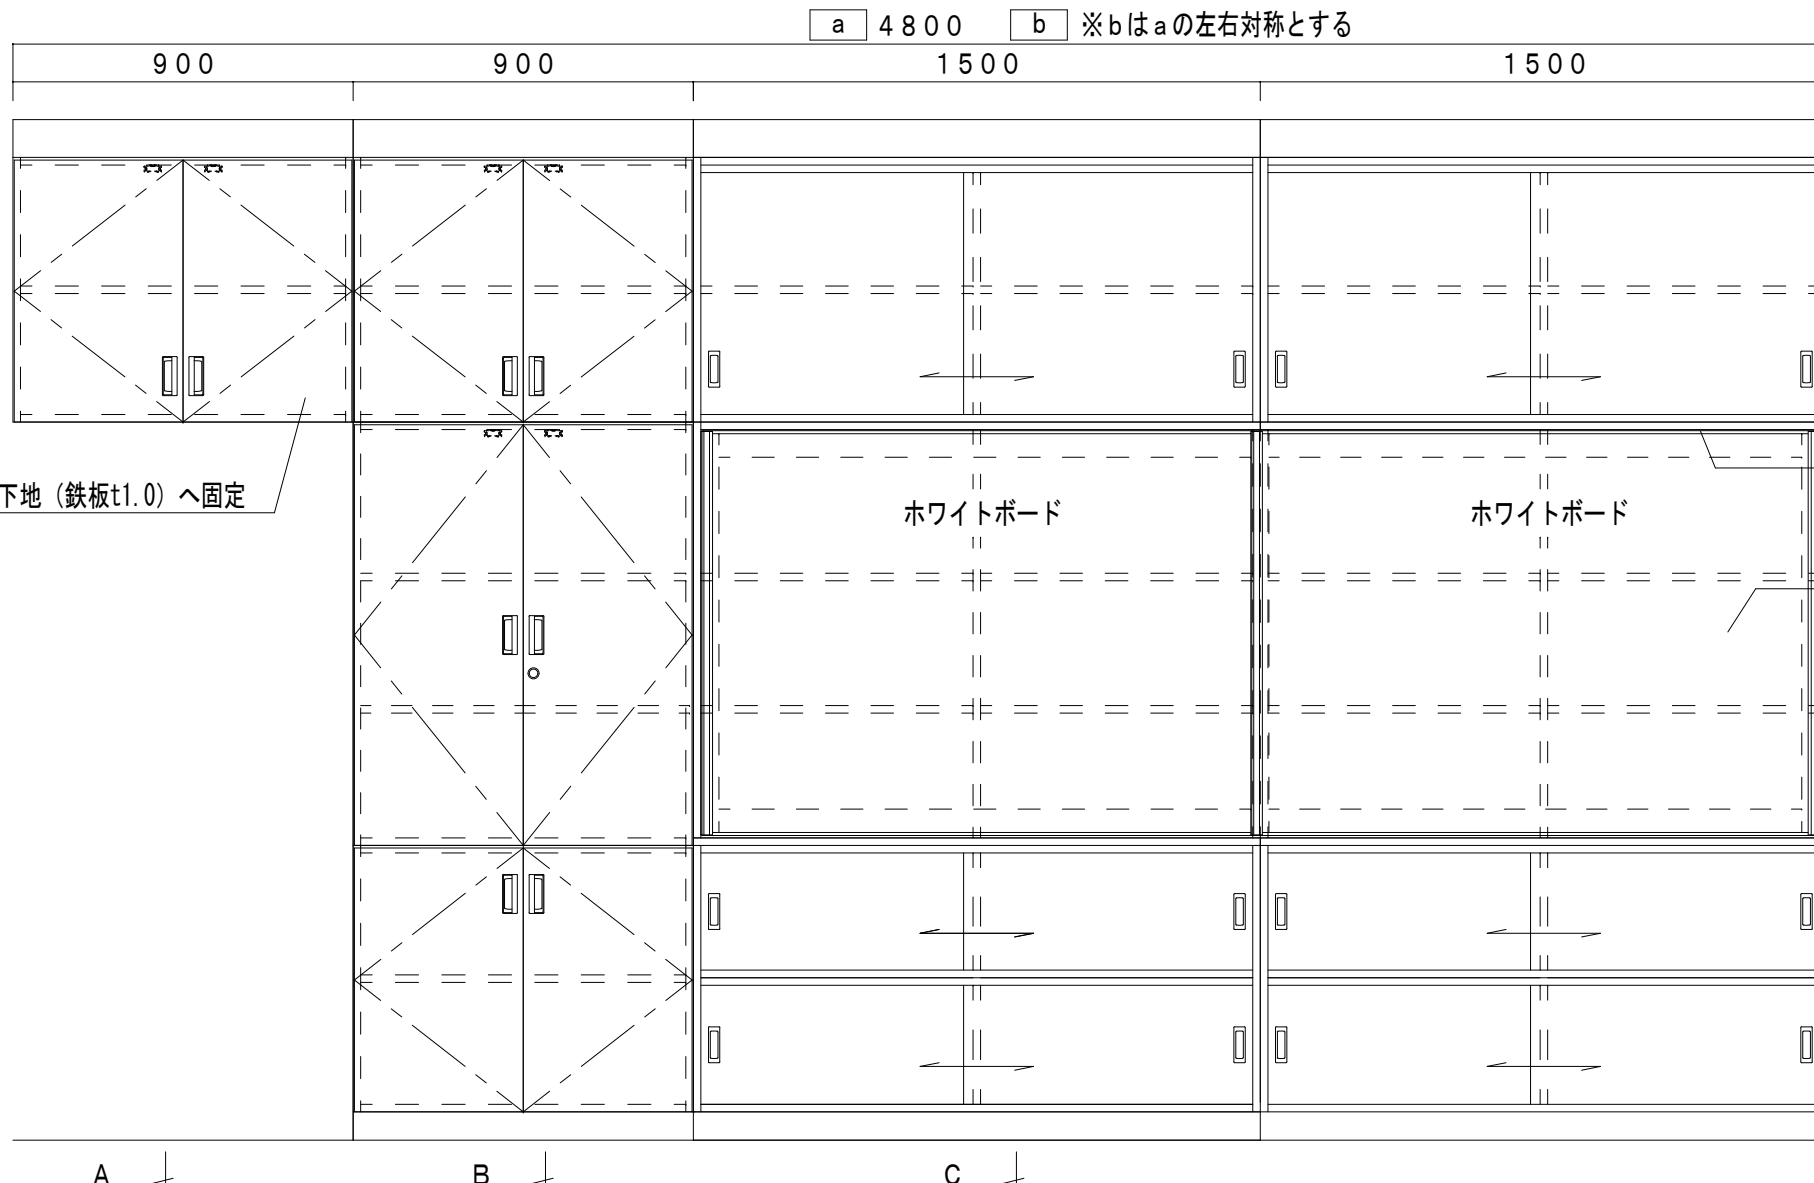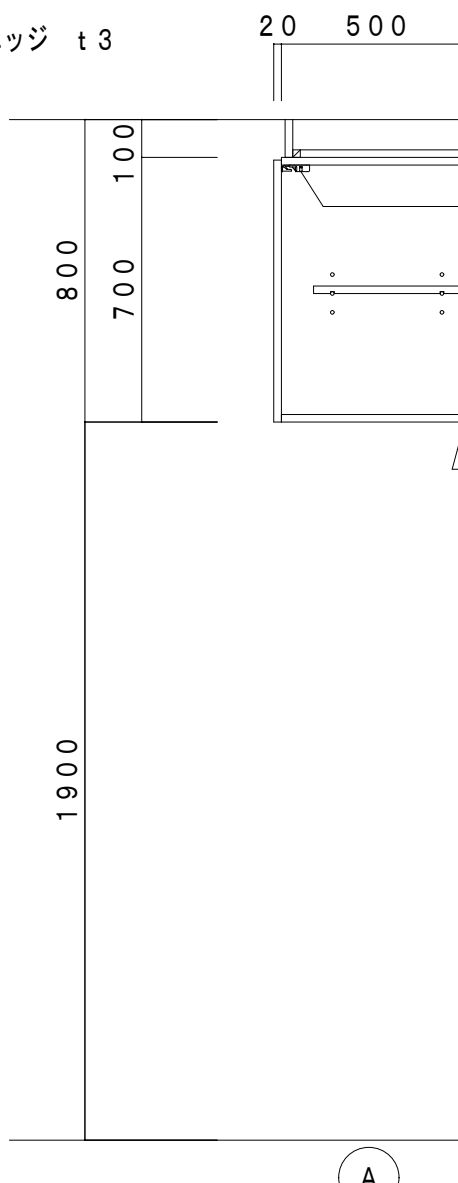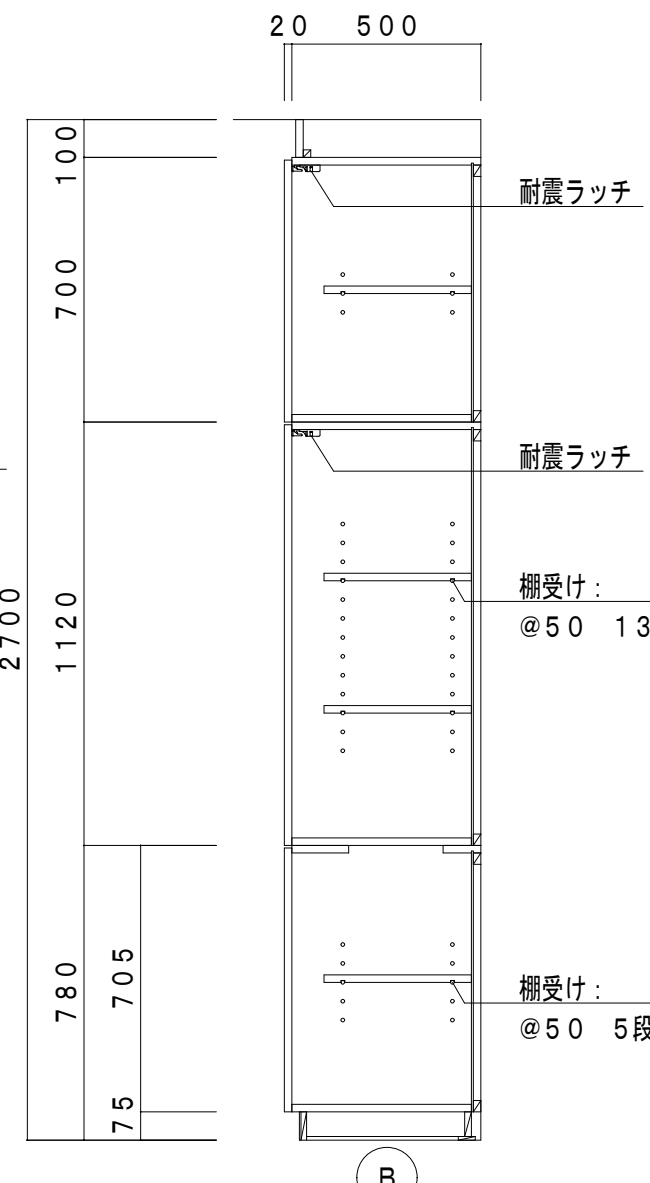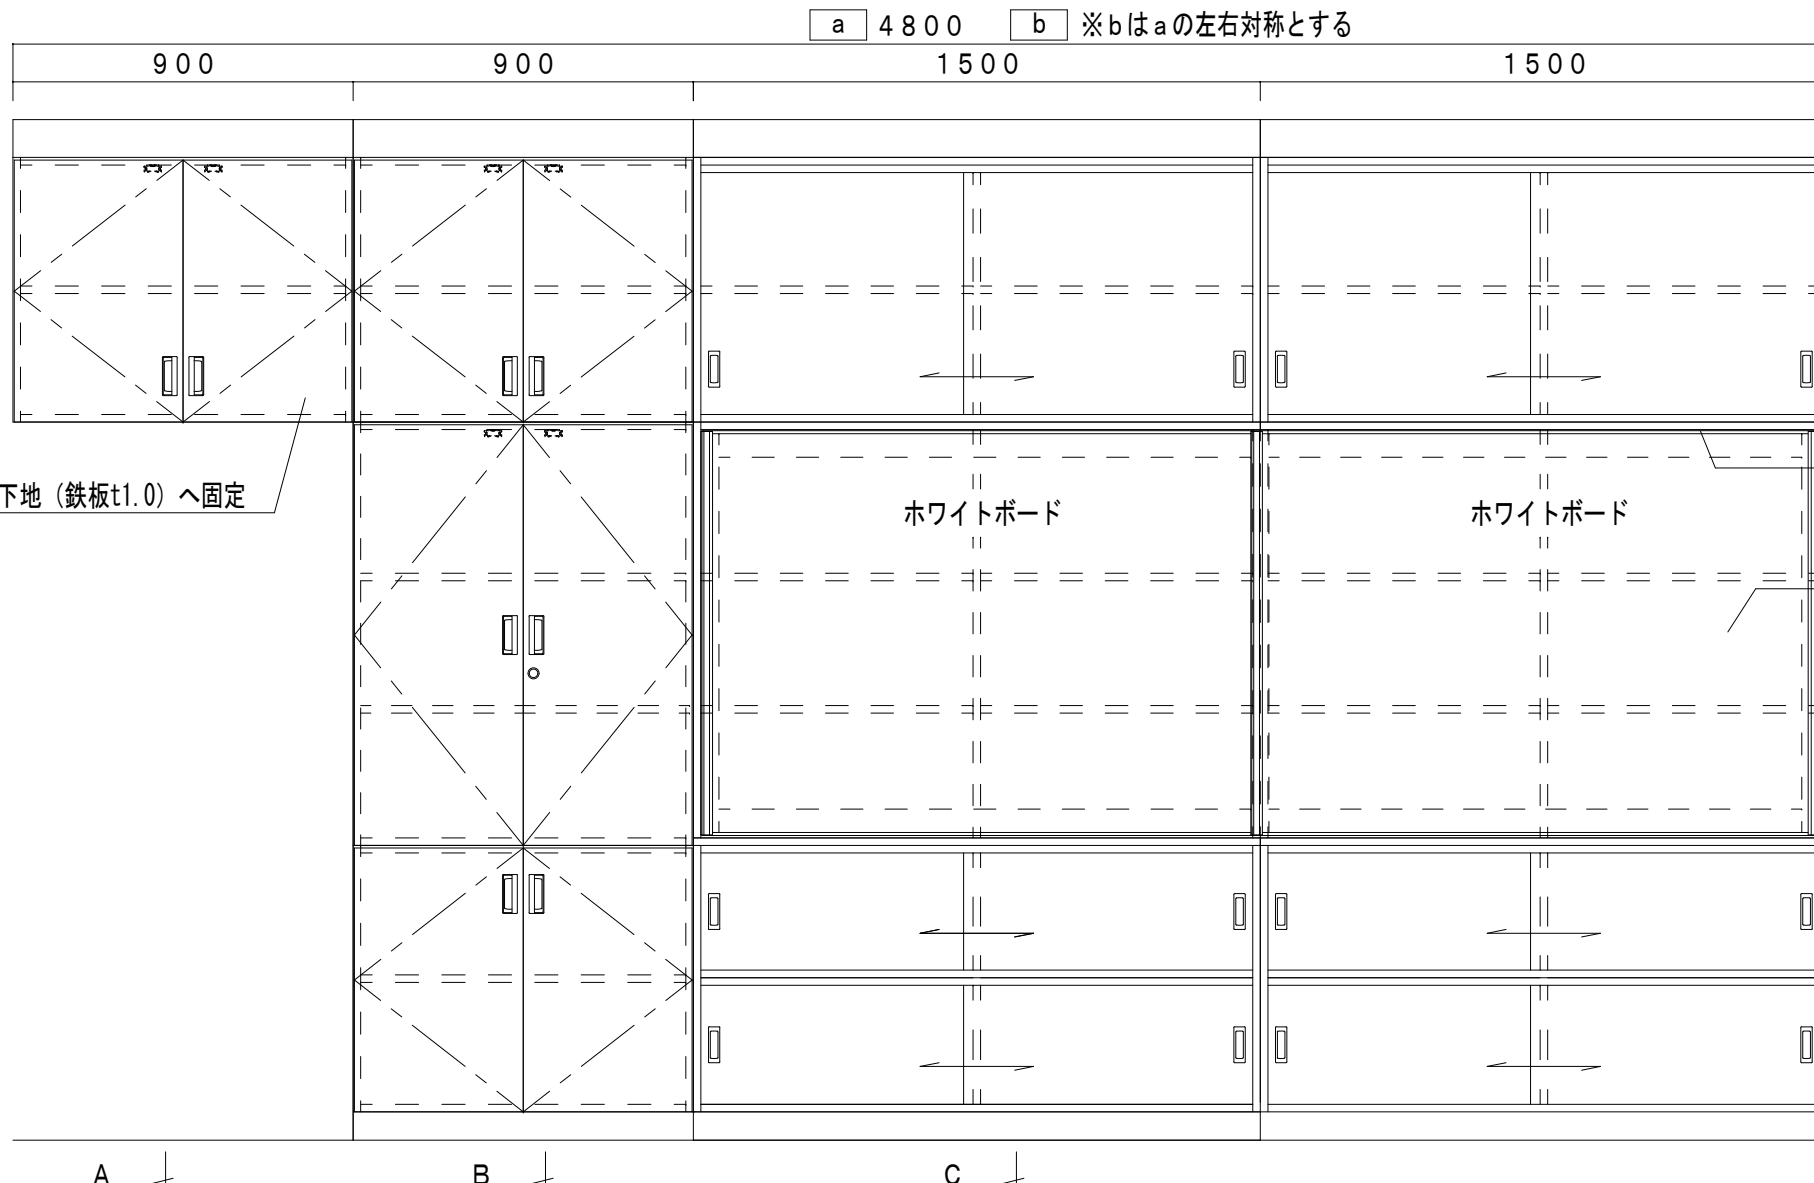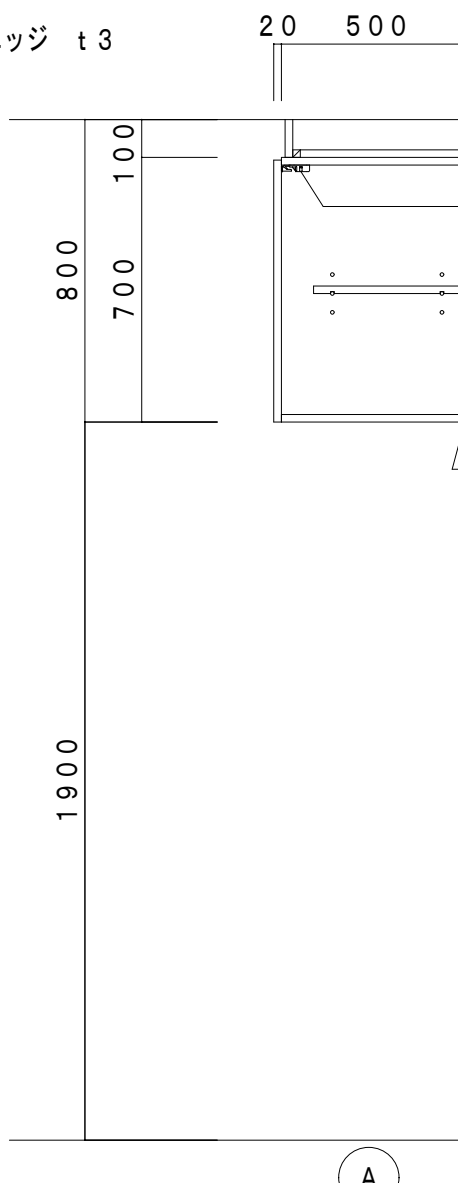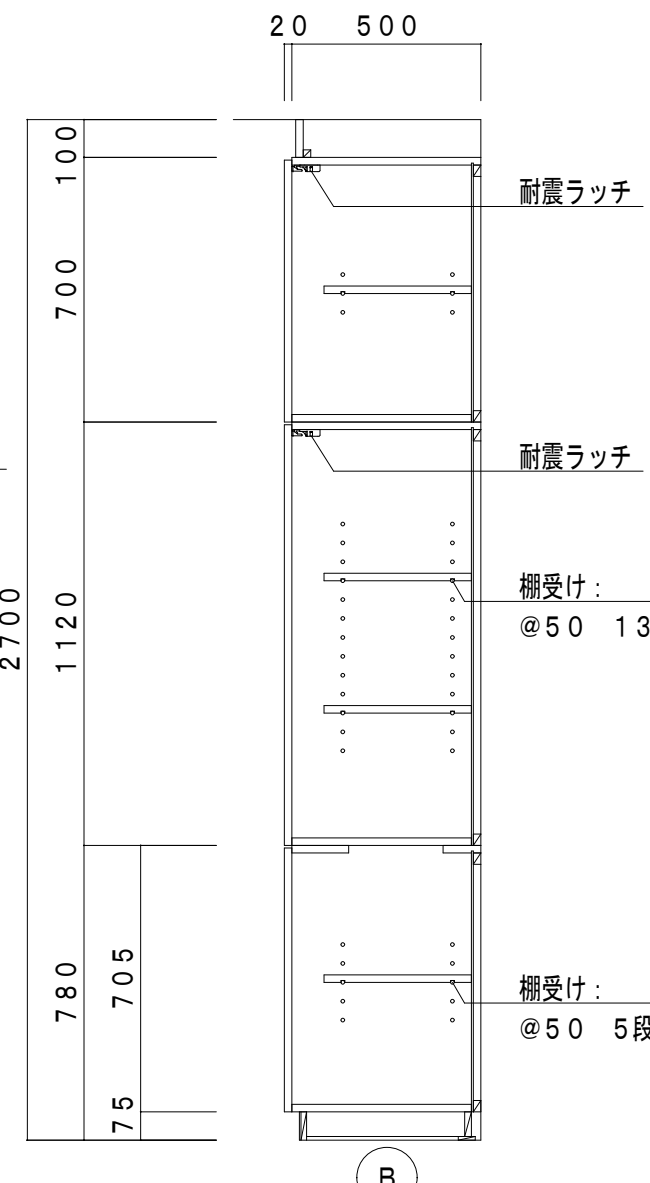
| |
|---|
| K－7                                                                                   |         | 鍵付ロッカー      |     | 各 室／計4ヶ所 |  | A仕様   |  | K－8                                                                                   |    | スチール収納戸棚     |     | 各 室／計2ヶ所               |      | C仕様                                                                                   |     |   
|     |         |             |     |          |  | <table><tr><td></td><td>W</td><td>室 名</td><td>ヶ所</td></tr><tr><td>a</td><td>2429</td><td>1F 個別学習室1</td><td>1ヶ所</td></tr><tr><td>b</td><td>2437</td><td>2F 個別学習室2・3</td><td>2ヶ所</td></tr><tr><td>c</td><td>2197</td><td>3F 個別学習室4</td><td>1ヶ所</td></tr></table> |  |                                                                                       | W  | 室 名          | ヶ所  | a                      | 2429 | 1F 個別学習室1                                                                             | 1ヶ所 | b | 2437 | 2F 個別学習室2・3 | 2ヶ所 | c                                                                                    | 2197 | 3F 個別学習室4 | 1ヶ所 |  |  |  |  |  |  | <table><tr><td></td><td>室 名</td><td>ヶ所</td></tr><tr><td>a</td><td>1F 教材室1</td><td>1ヶ所</td></tr><tr><td>b</td><td>3F 教材室4</td><td>1ヶ所</td></tr></table> <p>※bはaの左右対称とする</p>  |  |  |  |  |  |  | 室 名 | ヶ所 | a | 1F 教材室1 | 1ヶ所 | b | 3F 教材室4 | 1ヶ所 |
|                                                                                       | W       | 室 名         | ヶ所  | |
| a                                                                                     | 2429    | 1F 個別学習室1   | 1ヶ所 | |
| b                                                                                     | 2437    | 2F 個別学習室2・3 | 2ヶ所 | |
| c                                                                                     | 2197    | 3F 個別学習室4   | 1ヶ所 | |
|                                                                                       | 室 名     | ヶ所          | |
| a                                                                                     | 1F 教材室1 | 1ヶ所         | |
| b                                                                                     | 3F 教材室4 | 1ヶ所         | |
| |
| K－9                                                                                   |         | 収納戸棚（長物）    |     | 各 室／計2ヶ所 |  | A仕様   |  | K－10                                                                                  |    | スチール収納戸棚     |     | 各 室／計2ヶ所               |      | C仕様                                                                                   |     |   
|      |         |             |     |          |  | <table><tr><td>室 名</td><td>ヶ所</td></tr><tr><td>1F 教材室1</td><td>1ヶ所</td></tr><tr><td>3F 教材室4</td><td>1ヶ所</td></tr></table>   |  | 室 名                                                                                   | ヶ所 | 1F 教材室1      | 1ヶ所 | 3F 教材室4                | 1ヶ所  |   |     
| 室 名                                                                                   | ヶ所      | |
| 1F 教材室1                                                                               | 1ヶ所     | |
| 3F 教材室4                                                                               | 1ヶ所     | |
| |
| K－12                                                                                  |         | 収納戸棚        |     | 各 室／計6ヶ所 |  | A仕様   |  | K－11                                                                                  |    | 流し台（2槽・作業台付） |     | 1F 普通教室（肢）1～3【3室】／計6ヶ所 |      | A仕様                                                                                   |     |   
|    |         |             |     |          |  | <p>※ 扉木口：セフティーエッジ t3</p>   |  |  
| <p>レール：樹脂成型品 (ストッパー4ヶ両端取付)</p> <p>引違戸：ホワイトボード (裏面／鉄板貼・補強横付)</p> <p>戸枠：アルミ製 (手掛け付)</p> |         |             |     |          |  | <p>※bはaの左右対称とする</p>   |  |  
| |
| |
[illegible]

| |
|---|
| K-19   |                  | 窓下戸棚     |   | 各 室／計3ヶ所         |            | A仕様   |  | K-20 |     | スチール収納戸棚 |             | 2 F 自立活動準備室2／1ヶ所 |      | C仕様         |       | K-21 |             | スチール収納戸棚      |     | 各 室／計2ヶ所   |     | C仕様  | |
|   |                  |          |   |                  |            | <table><tr><td></td><td>L</td><td>W</td><td>連</td><td>室 名</td><td>ヶ所</td></tr><tr><td>a</td><td>4990</td><td>1663</td><td>3</td><td>2 F 自立活動室（運動）</td><td>1ヶ所</td></tr><tr><td>b</td><td></td><td>1800</td><td>1</td><td>2 F 自立活動室（言語）</td><td>2ヶ所</td></tr></table>   |  |      | L   | W        | 連           | 室 名              | ヶ所   | a           | 4990  | 1663 | 3           | 2 F 自立活動室（運動） | 1ヶ所 | b          |     | 1800 | 1 | 2 F 自立活動室（言語） | 2ヶ所 | |
|   | L                | W        | 連 | 室 名              | ヶ所         | |
| a   | 4990             | 1663     | 3 | 2 F 自立活動室（運動）    | 1ヶ所        | |
| b   |                  | 1800     | 1 | 2 F 自立活動室（言語）    | 2ヶ所        | |
| K-22   |                  | スチール収納戸棚 |   | 2 F 自立活動準備室1／1ヶ所 |            | C仕様   |  | K-23 |     | 更衣ロッカー   |             | 各 室／計5ヶ所         |      | A仕様         |       | K-24 |             | ベンチ           |     | 各 室／計4ヶ所   |     | B仕様  | |
|   |                  |          |   |                  |            | <table><tr><td></td><td>L</td><td>W</td><td>連</td><td>w</td><td>室 名</td><td>ヶ所</td></tr><tr><td>a</td><td></td><td>1800</td><td>1</td><td>425</td><td>2 F 男子更衣室1</td><td>2ヶ所</td></tr><tr><td></td><td></td><td></td><td></td><td></td><td>2 F 女子更衣室1</td><td>1ヶ所</td></tr><tr><td>b</td><td></td><td>1600</td><td>1</td><td>375</td><td>2 F 男子更衣室1</td><td>1ヶ所</td></tr><tr><td>c</td><td>3200</td><td>1600</td><td>2</td><td>375</td><td>2 F 女子更衣室1</td><td>1ヶ所</td></tr></table> |  |      | L   | W        | 連           | w                | 室 名  | ヶ所          | a     |      | 1800        | 1             | 425 | 2 F 男子更衣室1 | 2ヶ所 |      |   |               |     |   | 2 F 女子更衣室1 | 1ヶ所 | b |  | 1600 | 1 | 375 | 2 F 男子更衣室1 | 1ヶ所         | c    | 3200 | 1600        | 2     | 375  | 2 F 女子更衣室1  | 1ヶ所   |     |   
|   | L                | W        | 連 | w                | 室 名        | ヶ所   | |
| a   |                  | 1800     | 1 | 425              | 2 F 男子更衣室1 | 2ヶ所   | |
|   |                  |          |   |                  | 2 F 女子更衣室1 | 1ヶ所   | |
| b   |                  | 1600     | 1 | 375              | 2 F 男子更衣室1 | 1ヶ所   | |
| c   | 3200             | 1600     | 2 | 375              | 2 F 女子更衣室1 | 1ヶ所   | |
| K-25   |                  | 教師用戸棚    |   | 各 室／計26ヶ所        |            | A仕様   |  | K-26 |     | 窓下戸棚     |             | 各 室／計26ヶ所        |      | A仕様         |       | K-27 |             | 吊戸棚           |     | 各 室／計26ヶ所  |     | A仕様  | |
|   |                  |          |   |                  |            | <table><tr><td></td><td>室 名</td><td>ヶ所</td></tr><tr><td>2 F 普通教室（知）</td><td>1~10</td><td>10ヶ所</td></tr><tr><td>3 F 普通教室（知）</td><td>19~28</td><td>10ヶ所</td></tr><tr><td>3 F 普通教室（知）</td><td>37~42</td><td>6ヶ所</td></tr></table>   |  |      | 室 名 | ヶ所       | 2 F 普通教室（知） | 1~10             | 10ヶ所 | 3 F 普通教室（知） | 19~28 | 10ヶ所 | 3 F 普通教室（知） | 37~42         | 6ヶ所 |            |     |      |   |               |     | <table><tr><td></td><td>室 名</td><td>ヶ所</td></tr><tr><td>2 F 普通教室（知）</td><td>1~10</td><td>10ヶ所</td></tr><tr><td>3 F 普通教室（知）</td><td>19~28</td><td>10ヶ所</td></tr><tr><td>3 F 普通教室（知）</td><td>37~42</td><td>6ヶ所</td></tr></table> |            |     |   |  |      |   | 室 名 | ヶ所         | 2 F 普通教室（知） | 1~10 | 10ヶ所 | 3 F 普通教室（知） | 19~28 | 10ヶ所 | 3 F 普通教室（知） | 37~42 | 6ヶ所 | <table><tr><td></td><td>室 名</td><td>ヶ所</td></tr><tr><td>2 F 普通教室（知）</td><td>1~4</td><td>4ヶ所</td></tr><tr><td>3 F 普通教室（知）</td><td>19~22</td><td>3ヶ所</td></tr><tr><td>2309.5</td><td>3 F 普通教室（知）22</td><td>1ヶ所</td></tr><tr><td>1792</td><td>2 F 普通教室（知）5~10</td><td>6ヶ所</td></tr><tr><td>3 F 普通教室（知）23~28</td><td>6ヶ所</td><td></td></tr><tr><td>1789.5</td><td>3 F 普通教室（知）37~39</td><td>3ヶ所</td></tr><tr><td>1791.5</td><td>3 F 普通教室（知）40~42</td><td>3ヶ所</td></tr></table> |  |  |  |  |  |  | 室 名 | ヶ所 | 2 F 普通教室（知） | 1~4 | 4ヶ所 | 3 F 普通教室（知） | 19~22 | 3ヶ所 | 2309.5 | 3 F 普通教室（知）22 | 1ヶ所 | 1792 | 2 F 普通教室（知）5~10 | 6ヶ所 | 3 F 普通教室（知）23~28 | 6ヶ所 |  | 1789.5 | 3 F 普通教室（知）37~39 | 3ヶ所 | 1791.5 | 3 F 普通教室（知）40~42 | 3ヶ所 |
|   | 室 名              | ヶ所       | |
| 2 F 普通教室（知）   | 1~10             | 10ヶ所     | |
| 3 F 普通教室（知）   | 19~28            | 10ヶ所     | |
| 3 F 普通教室（知）   | 37~42            | 6ヶ所      | |
|   | 室 名              | ヶ所       | |
| 2 F 普通教室（知）   | 1~10             | 10ヶ所     | |
| 3 F 普通教室（知）   | 19~28            | 10ヶ所     | |
| 3 F 普通教室（知）   | 37~42            | 6ヶ所      | |
|   | 室 名              | ヶ所       | |
| 2 F 普通教室（知）   | 1~4              | 4ヶ所      | |
| 3 F 普通教室（知）   | 19~22            | 3ヶ所      | |
| 2309.5   | 3 F 普通教室（知）22    | 1ヶ所      | |
| 1792   | 2 F 普通教室（知）5~10  | 6ヶ所      | |
| 3 F 普通教室（知）23~28   | 6ヶ所              | |
| 1789.5   | 3 F 普通教室（知）37~39 | 3ヶ所      | |
| 1791.5   | 3 F 普通教室（知）40~42 | 3ヶ所      | |
| <div>内 藤 ・ フ ジ 設 計 共 同 体</div> <div>京都市左京区田中大塚町182<br/>一級建築士 神先 誠司（登録第252129号）<br/>一級建築士事務所 京都府知事登録（06A）第0291号</div> <div>（主任技術者）<br/>一級建築士 山田 俊二（登録第183136号）</div> <div>（一級建築士 登録第160462号）<br/>（構造設計一級建築士 第4071号）<br/>藤田 貴司<br/>【構造関係規定に関わる部分に適合する】<br/>（一級建築士 登録第361974号）<br/>（設備設計一級建築士 第3999号）<br/>山本 寛史<br/>【設備関係規定に関わる部分に適合する】</div> <div>工事名 紀北支援学校中学校舎棟建築工事</div> <div>図 名 家具詳細図（5）</div> <div>縮 尺 A1:1/20<br/>A3:1/40</div> <div>設計日</div> <div>図 章 A-090</div> | |





|   |
|---|
| <div> <div>K-36</div> <div>折畳テーブル</div> <div>2F 女子更衣室2／1ヶ所</div> </div> <div> <div>仕様</div> <div>本体</div> <div>天板</div> <div>タモ集成材</div> <div>メラミンフラッシュ t30</div> <div>色</div> <div>U.C</div> <div>U.C</div> <div>U.C</div> </div> <div> <div>タモ集成材</div> <div>120×90</div> <div>U.C</div> <div>10R</div> <div>ピアノ丁番</div> <div>90</div> <div>30</div> <div>6</div> <div>6</div> <div>10</div> <div>50</div> <div>ブラケット</div> <div>メラミンフラッシュ t50</div> <div>A部分詳細図 S:1/5</div> <div>タモ集成材</div> <div>120×90</div> <div>U.C</div> <div>固定金物</div> <div>L-40×40×3</div> <div>下地芯</div> <div>下地補強H150(別途)</div> <div>ブラケット上部フェルト貼り</div> <div>ピアノ丁番</div> <div>ブラケット</div> <div>メラミンフラッシュ t50</div> <div>075</div> <div>ブラケット</div> <div>メラミンフラッシュ t50</div> <div>075</div> <div>エラストマーキャスター</div> <div>60</div> <div>500</div> <div>50</div> <div>60</div> </div> |
|---|

 K-37  吊戸棚・ロッカー・掃除用具入れ  各 室／計26ヶ所  仕様  本体  天板  タモ集成材  メラミンフラッシュ t30  色  U.C  U.C  U.C  タモ集成材  120×90  U.C  10R  ピアノ丁番  90  30  6  6  10  50  ブラケット  メラミンフラッシュ t50  A部分詳細図 S:1/5  タモ集成材  120×90  U.C  固定金物  L-40×40×3  下地芯  下地補強H150(別途)  ブラケット上部フェルト貼り  ピアノ丁番  ブラケット  メラミンフラッシュ t50  075  ブラケット  メラミンフラッシュ t50  075  エラストマーキャスター  60  500  50  60 | A仕様  仕様  本体  天板  タモ集成材  メラミンフラッシュ t30  色  U.C  U.C  U.C  タモ集成材  120×90  U.C  10R  ピアノ丁番  90  30  6  6  10  50  ブラケット  メラミンフラッシュ t50  A部分詳細図 S:1/5  タモ集成材  120×90  U.C  固定金物  L-40×40×3  下地芯  下地補強H150(別途)  ブラケット上部フェルト貼り  ピアノ丁番  ブラケット  メラミンフラッシュ t50  075  ブラケット  メラミンフラッシュ t50  075  エラストマーキャスター  60  500  50  60 || K-38  窓下戸棚  4F 音楽室1・2【2室】／2ヶ所  A仕様  仕様  本体  天板  タモ集成材  メラミンフラッシュ t30  色  U.C  U.C  U.C  タモ集成材  120×90  U.C  10R  ピアノ丁番  90  30  6  6  10  50  ブラケット  メラミンフラッシュ t50  A部分詳細図 S:1/5  タモ集成材  120×90  U.C  固定金物  L-40×40×3  下地芯  下地補強H150(別途)  ブラケット上部フェルト貼り  ピアノ丁番  ブラケット  メラミンフラッシュ t50  075  ブラケット  メラミンフラッシュ t50  075  エラストマーキャスター  60  500  50  60 | K-39  ロッカー  4F 音楽室1・2【2室】／2ヶ所  仕様  本体  天板  タモ集成材  メラミンフラッシュ t30  色  U.C  U.C  U.C  タモ集成材  120×90  U.C  10R  ピアノ丁番  90  30  6  6  10  50  ブラケット  メラミンフラッシュ t50  A部分詳細図 S:1/5  タモ集成材  120×90  U.C  固定金物  L-40×40×3  下地芯  下地補強H150(別途)  ブラケット上部フェルト貼り  ピアノ丁番  ブラケット  メラミンフラッシュ t50  075  ブラケット  メラミンフラッシュ t50  075  エラストマーキャスター  60  500  50  60 | A仕様  仕様  本体  天板  タモ集成材  メラミンフラッシュ t30  色  U.C  U.C  U.C  タモ集成材  120×90  U.C  10R  ピアノ丁番  90  30  6  6  10  50  ブラケット  メラミンフラッシュ t50  A部分詳細図 S:1/5  タモ集成材  120×90  U.C  固定金物  L-40×40×3  下地芯  下地補強H150(別途)  ブラケット上部フェルト貼り  ピアノ丁番  ブラケット  メラミンフラッシュ t50  075  ブラケット  メラミンフラッシュ t50  075  エラストマーキャスター  60  500  50  60 |
| K-41  スチール収納戸棚  4F 音楽準備室／計2ヶ所  仕様  本体  天板  タモ集成材  メラミンフラッシュ t30  色  U.C  U.C  U.C  タモ集成材  120×90  U.C  10R  ピアノ丁番  90  30  6  6  10  50  ブラケット  メラミンフラッシュ t50  A部分詳細図 S:1/5  タモ集成材  120×90  U.C  固定金物  L-40×40×3  下地芯  下地補強H150(別途)  ブラケット上部フェルト貼り  ピアノ丁番  ブラケット  メラミンフラッシュ t50  075  ブラケット  メラミンフラッシュ t50  075  エラストマーキャスター  60  500  50  60 | C仕様  仕様  本体  天板  タモ集成材  メラミンフラッシュ t30  色  U.C  U.C  U.C  タモ集成材  120×90  U.C  10R  ピアノ丁番  90  30  6  6  10  50  ブラケット  メラミンフラッシュ t50  A部分詳細図 S:1/5  タモ集成材  120×90  U.C  固定金物  L-40×40×3  下地芯  下地補強H150(別途)  ブラケット上部フェルト貼り  ピアノ丁番  ブラケット  メラミンフラッシュ t50  075  ブラケット  メラミンフラッシュ t50  075  エラストマーキャスター  60  500  50  60 | 内 |

|       |  |          |  |                 |  |     |  |       |  |          |  |             |  |     |  |
|-------|--|----------|--|-----------------|--|-----|--|-------|--|----------|--|-------------|--|-----|--|
| K-4 2 |  | スチール窓下戸棚 |  | 4 F 音楽準備室／計 2ヶ所 |  | C仕様 |  | K-4 3 |  | 窓下戸棚・流し台 |  | 4 F 被服室／1ヶ所 |  | A仕様 |  |
|       |  |          |  |                 |  |     |  |       |  |          |  |             |  |     |  |
| K-4 4 |  | 収納戸棚     |  | 4 F 被服室／1ヶ所     |  | A仕様 |  |       |  |          |  |             |  |     |  |
|       |  |          |  |                 |  |     |  |       |  |          |  |             |  |     |  |








|   |     |                |     |   |      |                |     |
|---|-----|----------------|-----|---|------|----------------|-----|
| K-54   | 更衣棚 | 4 F 洗面・脱衣室／1ヶ所 | A仕様 | K-55   | 腰下戸棚 | 4 F 洗面・脱衣室／1ヶ所 | A仕様 |
| <div><div><div>2998</div><div><div>1499</div><div>1499</div></div><div><div>473</div><div>473</div></div></div><div><div><div><div><div></div><div></div><div></div><div></div><div></div><div></div></div><div><div></div><div></div><div></div><div></div><div></div><div></div></div></div><div>24人用</div></div></div><div><div>500</div><div><div>1600</div><div>1525</div><div>75</div></div><div><div>356</div><div></div></div></div></div> |     |                |     | <div><div><div>1800</div></div><div><div><div><div>400</div><div>30</div><div>370</div></div><div>セフティーエッジ<br/>t 3</div><div><div>800</div><div>780</div><div>75</div></div><div>20</div></div></div></div> |      |                |     |


|   |       |               |   |  |  |  |  |
|---|-------|---------------|---|--|--|--|--|
| K-56   | 壁面調理台 | 4 F 生活学習室／1ヶ所 | A仕様   |  |  |  |  |
| <div><div><div>2150</div><div><div>1400</div><div>750</div></div><div><div>300</div><div>幕板</div></div><div>レンジフード</div><div>シンダー錠</div><div>建築下地（鉄板t1.0）へ固定</div><div><div>1100</div><div>400</div><div>650</div></div><div><div>A</div><div>B</div></div></div><div><div>※ 扉・抽斗前板木口：セフティーエッジ</div><div><div>穴（補強共）φ37</div><div>1Hクッキングヒーター</div><div>水返し付</div><div><div>237.5</div><div>237.5</div><div>237.5</div><div>237.5</div><div>50</div><div>475</div><div>50</div><div>475</div><div>50</div><div>1050</div></div></div><div><div>ビルトインオープンレンジ</div></div></div></div> |       |               | <div><div><div><div><div>20</div><div>400</div></div><div>耐震ラッチ</div><div>棚受け：<br/>@50 10段</div><div>建築下地（鉄板t1.0）へ固定</div><div><div>700</div><div>675</div><div>25</div></div><div>シンク：ステンレス<br/>sus304 t1.0</div><div>排水トラップ（設備工事）</div><div>点検口：ポリ合板 t 4<br/>（取り外し可）</div><div>A</div></div><div><div><div>20</div><div>400</div></div><div>耐震ラッチ</div><div>棚受け：<br/>@50 10段</div><div>建築下地（鉄板t1.0）へ固定</div><div><div>700</div><div>675</div><div>25</div></div><div>天板：ステンレス<br/>sus304 t1.0貼</div><div>抽斗箱</div><div>B</div></div></div><div><div>調理器具</div><div>ビルトインIHクッキングヒーター<br/>単相200V/5800W（ヒーター3口、グリル1口）</div><div>1</div></div><div><div>コンセント</div><div>ビルトインオープンレンジ<br/>単相200V/1600W（レンジ機能+オープン機能）</div><div>1</div></div><div><div></div><div>AC：100V 2口アースターミナル付</div><div>1</div></div><div><div></div><div>AC：クッキングヒーター用30A・200V 露出1口接地極付</div><div>1</div></div><div><div></div><div>AC：オープン用20A・200V 露出1口接地極付</div><div>1</div></div></div> |  |  |  |  |
|   |       |               | <div><div><div>前幕板調整可能範囲</div><div><div>370</div><div>25</div><div>80</div><div>75</div><div>ダクトφ148</div></div><div>レンジフード側面</div><div><div>260</div><div>345</div><div>605</div></div></div></div>   |  |  |  |  |


|   |          |          |     |  |   |  |  |
|---|----------|----------|-----|--|---|--|--|
| K-57   | デスク・収納戸棚 | 各 室／計2ヶ所 | A仕様 |  |   |  |  |
| <div><div><div>※ 扉・抽斗前板木口：セフティーエッジ</div><div><div>a 2300</div><div>b ※bはaの左右対称とする</div><div>1500</div><div>800</div></div><div><div>700</div><div>シンダー錠</div><div><div>A</div><div>B</div><div>C</div></div></div></div><div><div><div>500</div><div>470</div><div>30</div></div><div><div>2500</div><div>1020</div><div>680</div><div>75</div></div><div><div>セフティーエッジ<br/>t 3</div><div>補強：アルミLアングル</div><div>可動棚：<br/>ポリ合板貼フラッシュ t 30</div><div>棚受け：<br/>@50 5段</div><div>A</div></div></div><div><div><div>500</div><div>470</div><div>30</div></div><div><div>2500</div><div>1020</div><div>680</div><div>75</div></div><div><div>セフティーエッジ<br/>t 3</div><div>補強：アルミLアングル</div><div>可動棚：<br/>ポリ合板貼フラッシュ t 30</div><div>棚受け：<br/>@50 5段</div><div>B</div></div></div><div><div><div>20</div><div>470</div></div><div><div>2500</div><div>1700</div><div>1625</div><div>75</div></div><div><div>耐震ラッチ</div><div>耐震ラッチ</div><div>耐震ラッチ</div><div>棚受け：<br/>@50 25段</div><div>結付金具使用棚</div><div>C</div></div></div></div> |          |          |     |  | <div><div><div></div><div>室 名</div><div>ヶ所</div></div><div><div>a</div><div>4 F 宿泊学習室1</div><div>1ヶ所</div></div><div><div>b</div><div>4 F 宿泊学習室2</div><div>1ヶ所</div></div></div> <div>※bはaの左右対称とする</div> |  |  |

|        |                                                                               |                                     |                                                                           |     |                |                           |                      |     |
|--------|-------------------------------------------------------------------------------|-------------------------------------|---------------------------------------------------------------------------|-----|----------------|---------------------------|----------------------|-----|
| 検<br>印 | 内 藤 ・ フ ジ 設 計 共 同 体                                                           |                                     | (一級建築士 登録第1490462号)<br>(構造設計一級建築士 第4071号)<br>藤田 貴司<br>【構造関係規定に関わる部分が含まれる】 | 工事名 | 紀北支援学校中学校棟建築工事 |                           | 図 章<br><br>A - 0 9 7 |     |
|        | 京都市左京区田中大塚町 1 8 2<br>一級建築士 神先 誠司 (登録第252129号)<br>一級建築士事務所 京都府知事登録 06A 第22281号 | (主任技術者)<br>一級建築士 山田 俊二 (登録第183136号) | (一級建築士 登録第361974号)<br>(設備設計一級建築士 第5966号)<br>山本 篤史<br>【設備関係規定に関わる部分が含まれる】  | 図 名 | 家具詳細図 ( 1 2 )  | 縮 尺<br>A1:1/20<br>A3:1/40 |                      | 設計日 |
|        |                                                                               |                                     |                                                                           |     |                |                           |                      |     |



| K-58                    |                                                       | 深流し台・流し台 |        | 各 室／計6ヶ所          |  | A仕様   | |
|---|
|                         |                                                       |          |        |                   |  | <table><tr><th></th><th>L</th><th>W</th><th>室 名</th><th>ヶ所</th></tr><tr><td>a</td><td>2661</td><td>2061</td><td>1F 東廊下</td><td>1ヶ所</td></tr><tr><td>b</td><td>2594</td><td>1994</td><td>2F 東廊下</td><td>1ヶ所</td></tr><tr><td>c</td><td>3374</td><td>2774</td><td>2F 西廊下</td><td>1ヶ所</td></tr><tr><td>d</td><td>2686</td><td>2086</td><td>3F 東廊下</td><td>1ヶ所</td></tr><tr><td>e</td><td>3374</td><td>2774</td><td>3F 西廊下</td><td>1ヶ所</td></tr><tr><td>f</td><td>2686</td><td>2086</td><td>4F 東廊下</td><td>1ヶ所</td></tr></table> ※bは左右対称とする |  |      |  |       |  |                         |    |            |   |            | L | W   | 室 名 | ヶ所                | a | 2661 | 2061 | 1F 東廊下              | 1ヶ所 | b  | 2594                     | 1994 | 2F 東廊下      | 1ヶ所                | c                                                     | 3374 | 2774                       | 2F 西廊下 | 1ヶ所            | d             | 2686 | 2086 | 3F 東廊下 | 1ヶ所  | e       | 3374                   | 2774 | 3F 西廊下 | 1ヶ所 | f | 2686 | 2086 | 4F 東廊下 | 1ヶ所 | |
|                         | L                                                     | W        | 室 名    | ヶ所                | |
| a                       | 2661                                                  | 2061     | 1F 東廊下 | 1ヶ所               | |
| b                       | 2594                                                  | 1994     | 2F 東廊下 | 1ヶ所               | |
| c                       | 3374                                                  | 2774     | 2F 西廊下 | 1ヶ所               | |
| d                       | 2686                                                  | 2086     | 3F 東廊下 | 1ヶ所               | |
| e                       | 3374                                                  | 2774     | 3F 西廊下 | 1ヶ所               | |
| f                       | 2686                                                  | 2086     | 4F 東廊下 | 1ヶ所               | |
| K-59                    |                                                       | 荷物棚      |        | 4 F 男子・女子便所／計2ヶ所  |  | A仕様   |  | K-60 |  | 深流し台  |  | 4 F 洗濯室／1ヶ所             |    | A仕様        |   | K-61       |   | 昇降式洗面台   |     | 2 F 自立活動室(運動)／2ヶ所 |   | A仕様  | |
|                         |                                                       |          |        |                   |  |   |  |      |  |       |  |                         |    |            |   |            |   | <table><tr><td colspan="2">昇降式実装台 ST-5032</td></tr><tr><td>寸法</td><td>W1200×D600×H650~800(作業面)</td></tr><tr><td>天板</td><td>メラミンポストフォーム</td></tr><tr><td>本体</td><td>両面メラミン化粧パーティクルボード t20(ユニボードビューHi)<br/>(パウダージェレー:U-160)</td></tr><tr><td>エッジ</td><td>樹脂シート t0.45 ホットメルト接着 F☆☆☆☆</td></tr><tr><td>水栓</td><td>レバー水栓 1口(設備工事)</td><td>1</td></tr><tr><td>流し</td><td>陶器製</td><td>1</td></tr><tr><td>昇降装置</td><td>手動ハンドル式</td><td>1</td></tr></table> |     |                   |   |      |      | 昇降式実装台 ST-5032      |     | 寸法 | W1200×D600×H650~800(作業面) | 天板   | メラミンポストフォーム | 本体                 | 両面メラミン化粧パーティクルボード t20(ユニボードビューHi)<br>(パウダージェレー:U-160) | エッジ  | 樹脂シート t0.45 ホットメルト接着 F☆☆☆☆ | 水栓     | レバー水栓 1口(設備工事) | 1             | 流し   | 陶器製  | 1      | 昇降装置 | 手動ハンドル式 | 1                      | |
| 昇降式実装台 ST-5032          | |
| 寸法                      | W1200×D600×H650~800(作業面)                              | |
| 天板                      | メラミンポストフォーム                                           | |
| 本体                      | 両面メラミン化粧パーティクルボード t20(ユニボードビューHi)<br>(パウダージェレー:U-160) | |
| エッジ                     | 樹脂シート t0.45 ホットメルト接着 F☆☆☆☆                            | |
| 水栓                      | レバー水栓 1口(設備工事)                                        | 1        | |
| 流し                      | 陶器製                                                   | 1        | |
| 昇降装置                    | 手動ハンドル式                                               | 1        | |
| K-62                    |                                                       | 吊戸棚      |        | 2 F 自立活動室(運動)／1ヶ所 |  | A仕様   |  | K-63 |  | 姿勢矯正鏡 |  | 各室／計3ヶ所                 |    | K-64       |   | 下膳カウンター    |   | 1 F 洗浄室／1ヶ所   | |
|                         |                                                       |          |        |                   |  | <table><tr><th>室 名</th><th>ヶ所</th></tr><tr><td>2 F 女子更衣室1</td><td>1</td></tr><tr><td>2 F 女子更衣室2</td><td>1</td></tr><tr><td>2 F 男子更衣室1</td><td>1</td></tr></table>   |  |      |  |       |  | 室 名                     | ヶ所 | 2 F 女子更衣室1 | 1 | 2 F 女子更衣室2 | 1 | 2 F 男子更衣室1   | 1   | |
| 室 名                     | ヶ所                                                    | |
| 2 F 女子更衣室1              | 1                                                     | |
| 2 F 女子更衣室2              | 1                                                     | |
| 2 F 男子更衣室1              | 1                                                     | |
| 内 藤 ・ フ ジ 設 計 共 同 体     | |
| 京都市左京区田中大塚町182          |                                                       |          |        |                   |  | (主任技術者)   |  |      |  |       |  | 一級建築士 山田 俊二(登録第183136号) |    |            |   |            |   | 一級建築士 藤田 貴司   |     |                   |   |      |      | 【構造関係規定に関わる部分が含まれる】 |     |    |                          |      |             | 工事名 紀北支援学校中学校棟建築工事 |                                                       |      |                            |        |                | 図 名 家具詳細図(13) |      |      |        |      |         | 縮 尺 A1:1/20<br>A3:1/40 |      |        |     |   |      | 設計日  |        |     |  |  |  | A-098 |  |  |  |  |  | 図 章 | |
| 一級建築士 神先 誠司(登録第252129号) |                                                       |          |        |                   |  | 一級建築士事務所 京都府知事登録 0661第02281号   |  |      |  |       |  | 一級建築士 山本 篤史             |    |            |   |            |   | 【設備関係規定に関わる部分が含まれる】   | |
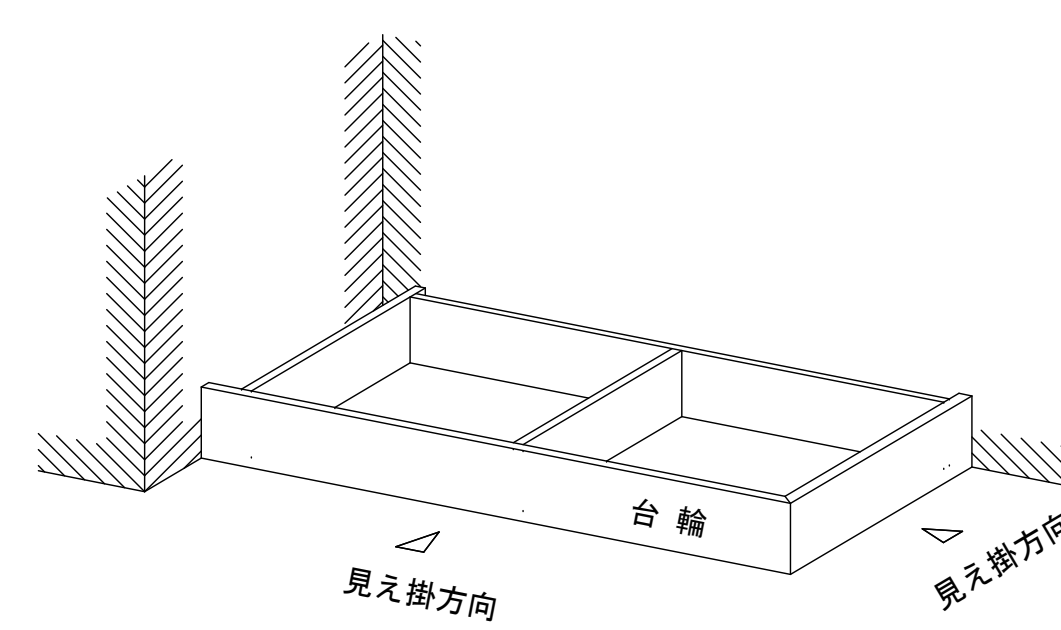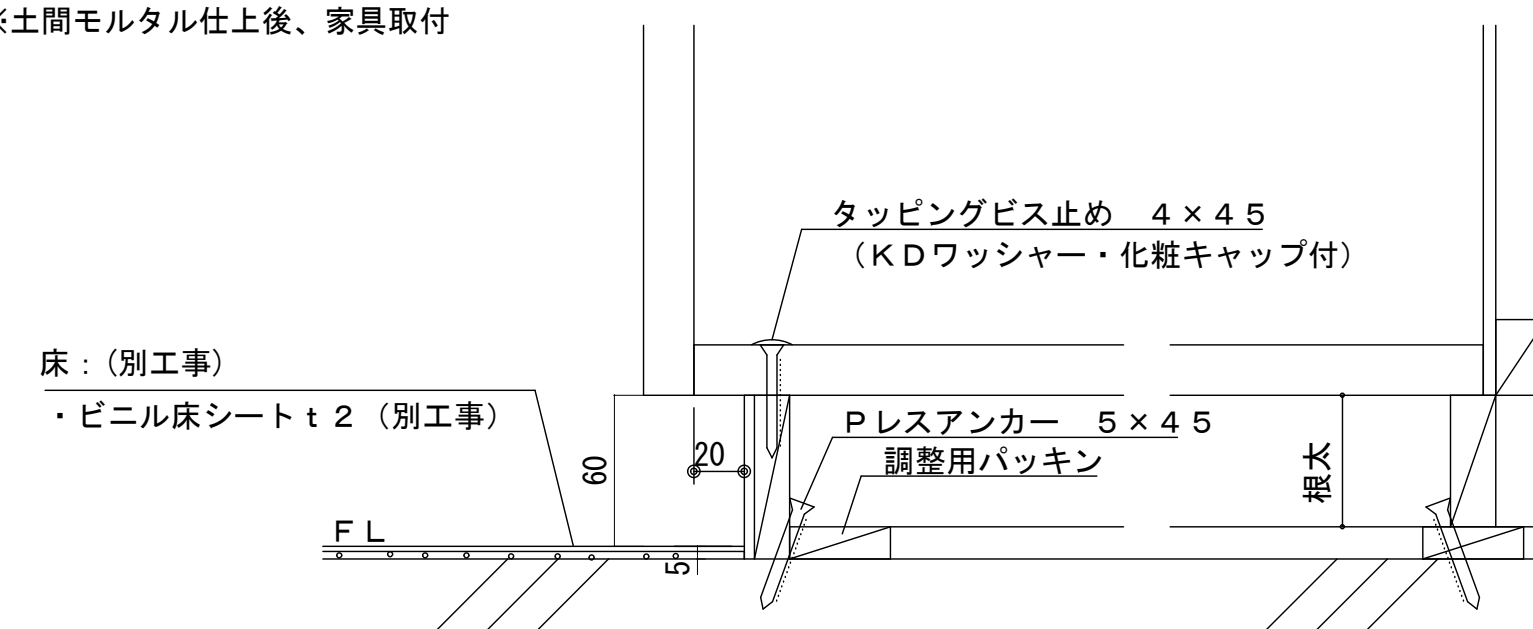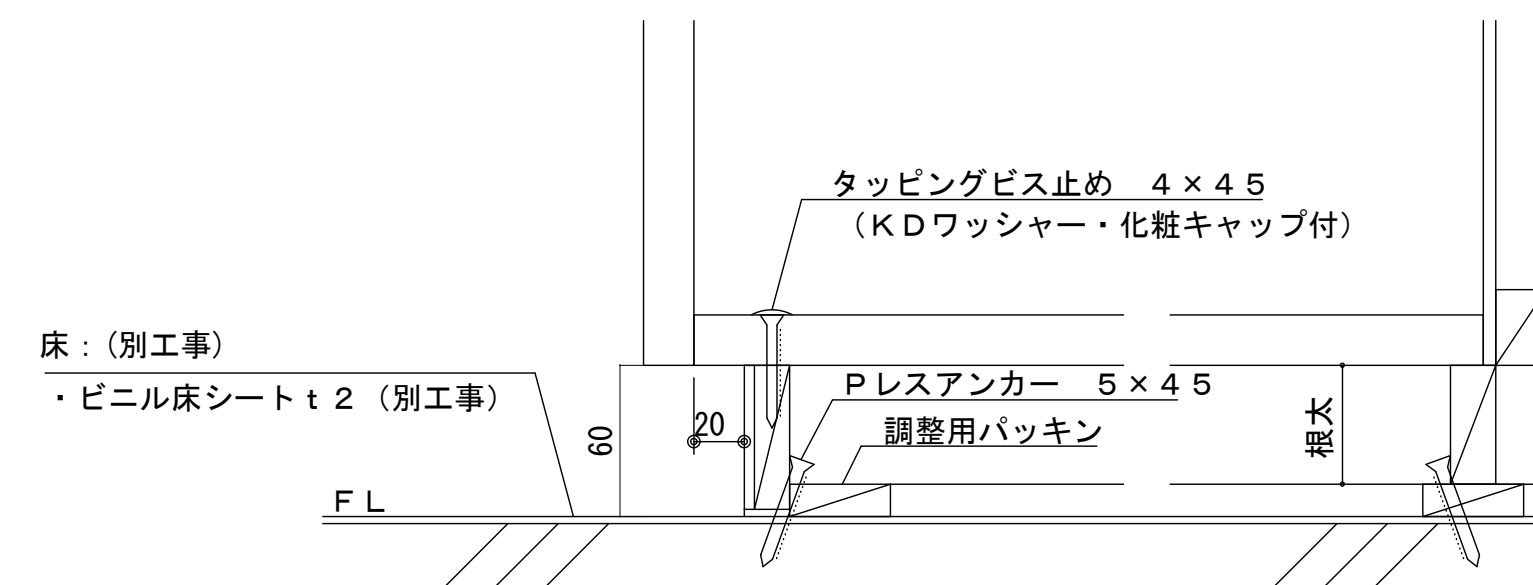
|         |                                                                                    |                                                                                    |
|---------|------------------------------------------------------------------------------------|------------------------------------------------------------------------------------|
| 床 固定詳細図 | 先 付                                                                                |                                                                                    |
|         | ※土間モルタル仕上後、家具取付                                                                    |                                                                                    |
|         |    |  |
| 後 付     |  |                                                                                    |
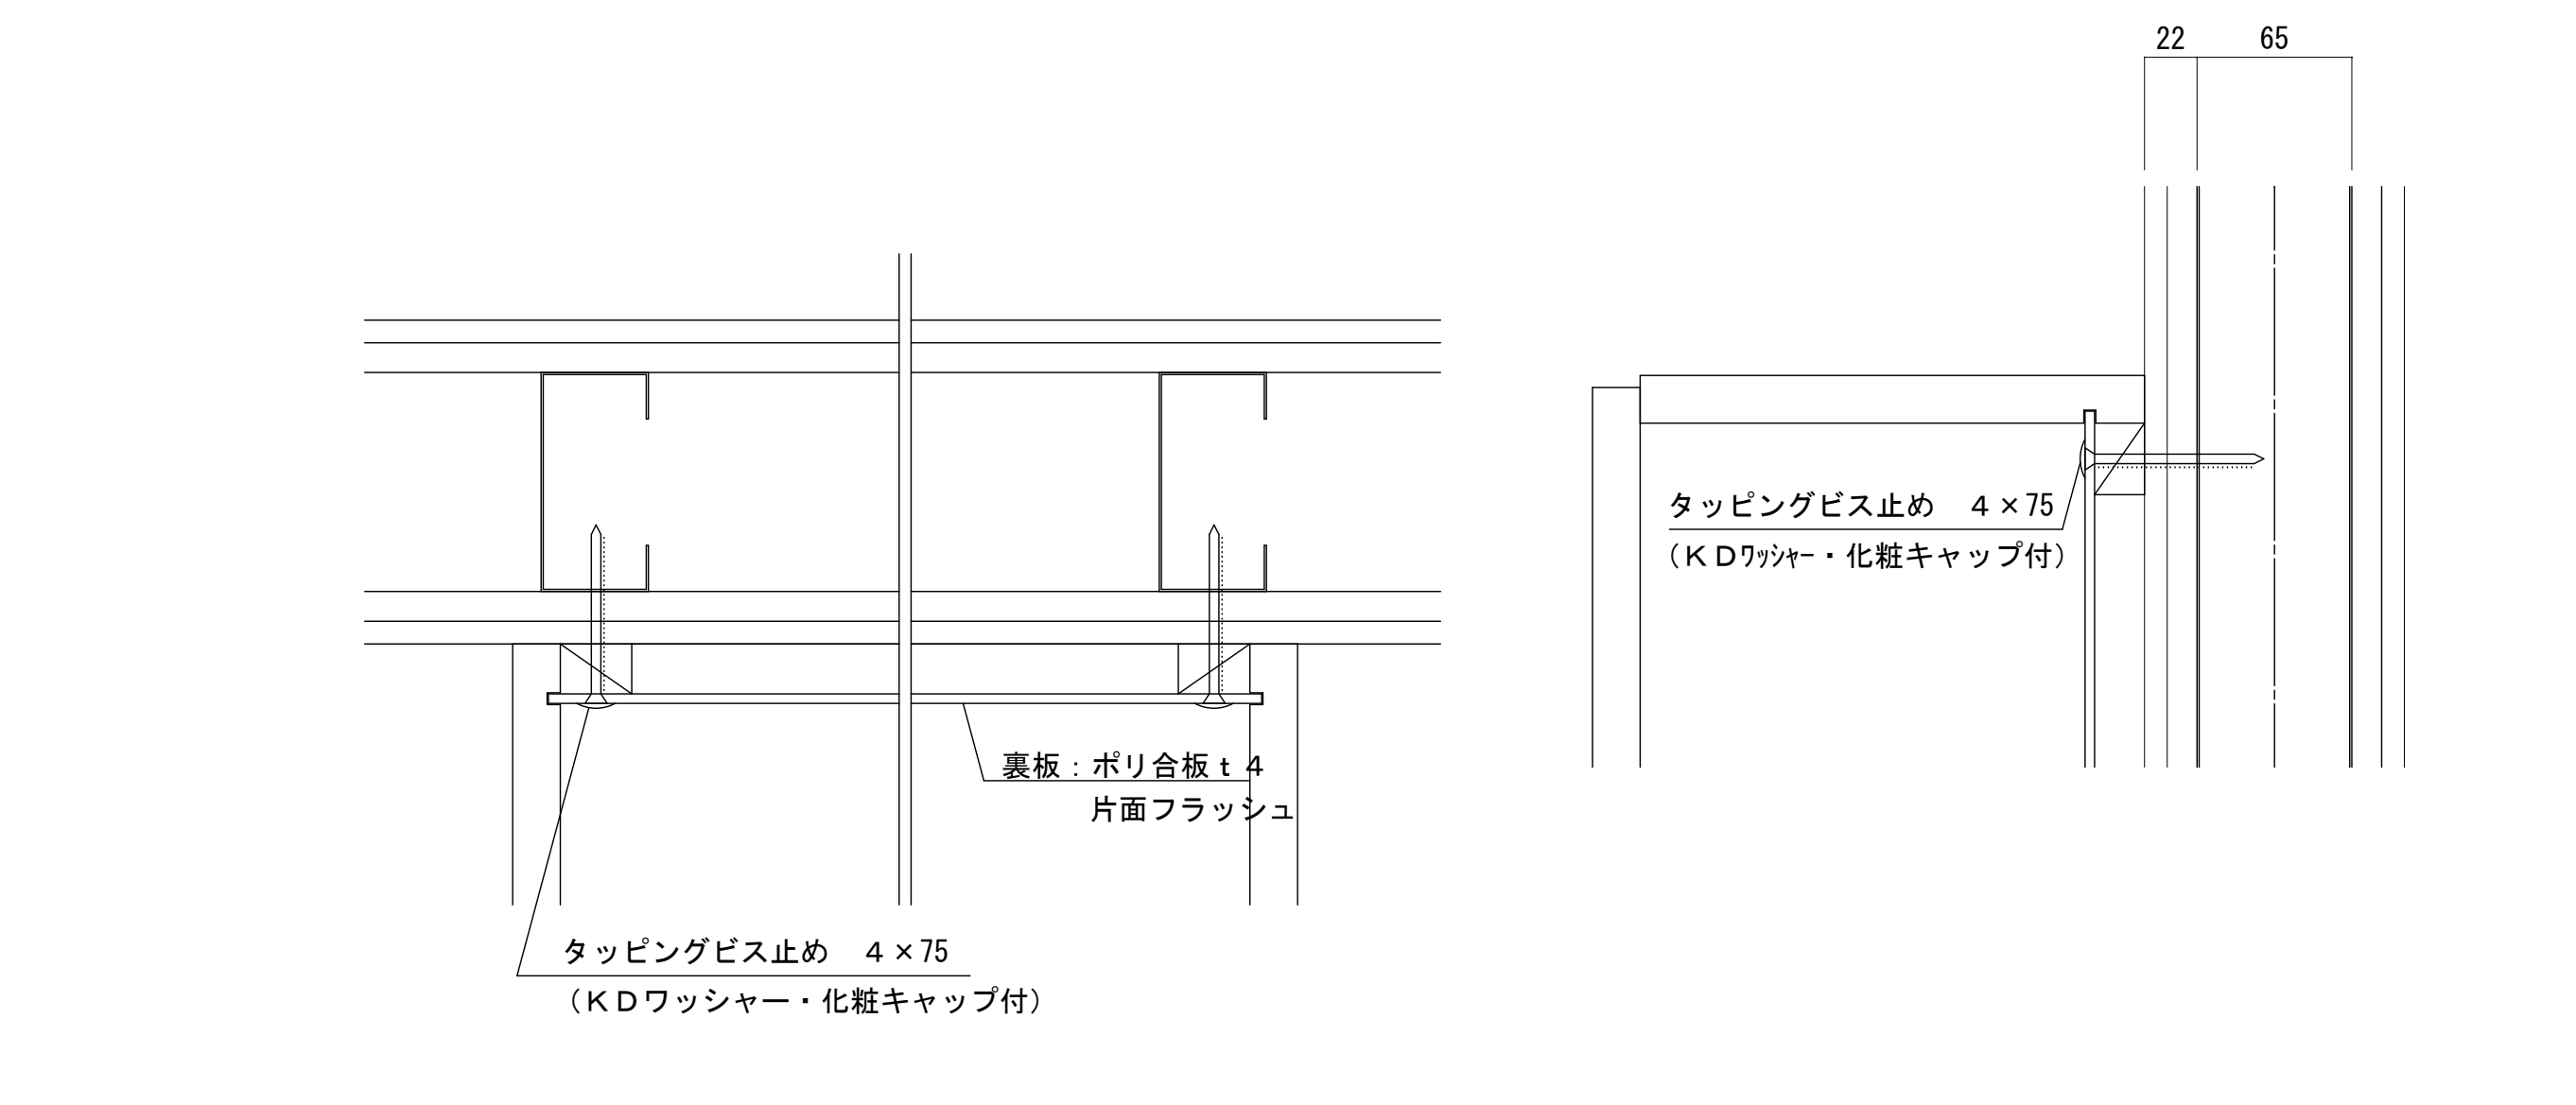
|                                                                                    |         |
|------------------------------------------------------------------------------------|---------|
| 壁固定詳細図                                                                             | 家具固定詳細図 |
|  |         |
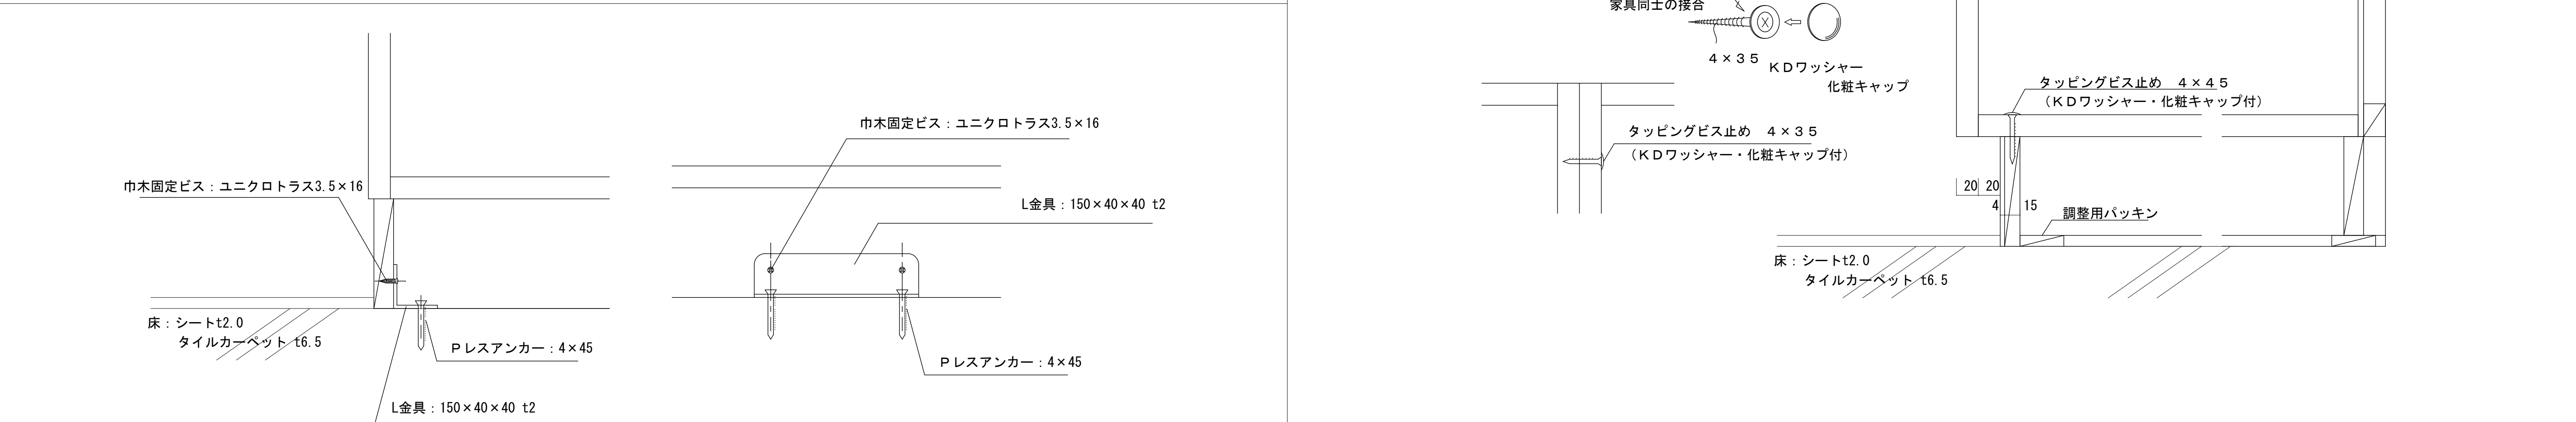
|          |                                                                                     |  |
|----------|-------------------------------------------------------------------------------------|--|
| 台物床固定詳細図 |  |  |
|----------|-------------------------------------------------------------------------------------|--|

|        |                                                                              |                                    |                                                                                                   |                    |           |
|--------|------------------------------------------------------------------------------|------------------------------------|---------------------------------------------------------------------------------------------------|--------------------|-----------|
| 検<br>印 | 内 藤 ・ フ ジ 設 計 共 同 体                                                          |                                    | （一級建築士 登録第160462号）<br>（構造設計一級建築士 第4071号）<br>藤 田 貴 司                                               | 工事名 紀北支援学校中学校棟建築工事 | 図 章       |
|        | 京都市左京区田中大塚町1 8 2<br>一級建築士 神先 誠司（登録第252129号）<br>一級建築士事務所 京都府知事登録 0661 第02281号 | （主任技術者）<br>一級建築士 山田 俊二（登録第183136号） | 【構造関係規定に関わる部分と適合する】<br>（一級建築士 登録第361974号）<br>（設備設計一級建築士 第5966号）<br>山 本 篤 史<br>【設備関係規定に関わる部分と適合する】 | 図 名 家具詳細図（ 1 4 ）   |           |
|        |                                                                              |                                    |                                                                                                   | 縮 尺 A1: -<br>A3: - | 設計日       |
|        |                                                                              |                                    |                                                                                                   |                    | A - 0 9 9 |

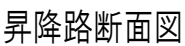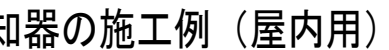

|   |            |        |
|---|------------|--------|
| a | 30kN 吊りフック | (建築工事) |
| h | 煙感知器       | (電気工事) |
| E | タラップ       | (EV工事) |
| F | フェッシャープレート |        |
| H | 中間ビーム      |        |

| 仕 様 一 覧    |                           | 中 校 舎                         |                        |         |                      |
|------------|---------------------------|-------------------------------|------------------------|---------|----------------------|
| 用 途        |                           | 人 称 共 用 (車いす仕様)               |                        |         |                      |
| 制御方式       |                           | インバータ制御方式 (電力回生無し)            |                        |         |                      |
| 運転駆動方式     |                           | 乗合全自動方式                       |                        |         |                      |
| 積 載        |                           | 1750                          |                        | 26 名    |                      |
| 速 度        |                           | 60                            |                        | m/m i n |                      |
| 動力用電源      |                           | 三相 3線                         | 210                    | V       | 60 H z               |
| 照明用電源      |                           | 単相                            | 100                    | V       | 60 H z               |
| 巻上電動機      |                           | 11.0                          |                        | k W     |                      |
| 停止階及び数     |                           | (正面)                          | 1-4                    | 階       | 3 箇所                 |
|            |                           | (背面)                          |                        | 階       | 箇所                   |
| かご内法       |                           | (開口)                          | 1500 mm                | (奥行)    | 2500 mm (高さ) 2300 mm |
| 戸の方式       |                           | 2枚 片引き (電動式)                  |                        |         |                      |
| おもり        |                           | 50                            |                        | %バランス   |                      |
| 荷重条件 ※1    |                           | 500                           |                        | k g 以下  |                      |
| 管制運転       | 地震時管制運転                   | ●： (P・S波) リスタート運転機能付          |                        |         |                      |
|            | 火災時管制運転                   | ●                             |                        |         |                      |
|            | 停電時自動着床                   | ●                             |                        |         |                      |
|            | 冠水時管制運転                   | ●                             |                        |         |                      |
|            | 自家発時管制運転                  | -                             |                        |         |                      |
|            | 緊急地震速報運動                  | -                             |                        |         |                      |
| セーフティ機能    | カードアポックセンサー               | ●                             |                        |         |                      |
|            | ドアニック                     | ●： (光電式)                      |                        |         |                      |
|            | 光電式多光線ドアセンサー              | ●                             |                        |         |                      |
|            | ドアエッジセンサー                 | -                             |                        |         |                      |
| ユニバーサルデザイン | ドアウィンドー                   | -                             |                        |         |                      |
|            | 車いす仕様                     | ●                             |                        |         |                      |
|            | 音声案内装置 (かご内設置)            | ●： 四ヶ国語対応 (通常時：日・英、緊急時：日・英・韓) |                        |         |                      |
|            | 視覚障がい者仕様 (点字)             | ●                             |                        |         |                      |
| ユニバーサルデザイン | 視覚障がい者仕様 (点字付インターホン呼びボタン) | ●                             |                        |         |                      |
|            | 発音機能付タクトアルボタン             | ●                             |                        |         |                      |
|            | 走行お知らせ音                   | ●                             |                        |         |                      |
|            | 駅居間隔 10m                  | ●                             |                        |         |                      |
| 乗 場        | 三方枠                       | 全階                            | 大枠 ステンレスヘアライン仕上        |         |                      |
|            | 幕 板                       | 全階                            | 無し                     |         |                      |
|            | 扉                         | 全階                            | 化粧鋼板                   |         |                      |
|            | 通風乗場ドア                    | ●： 1-4階                       |                        |         |                      |
|            | 防犯窓 ※2                    | -                             |                        |         |                      |
|            | 数 居                       | 全階                            | 硬質アルミ製                 |         |                      |
| 意 図 機 器    | 表示機器                      | 全階                            | 液晶表示 (混雑度表示付) / 押ボタン連結 |         |                      |
|            | 押ボタン                      | 全階                            | 35φ抗菌樹脂ボタン             |         |                      |
|            | フェースプレート                  | 全階                            | ステンレスヘアライン仕上           |         |                      |
|            | 換気装置                      | 全階                            | クロスフローファン              |         |                      |
| こ っ こ      | 天 井                       | スタンダードタイプ                     |                        |         |                      |
|            | 袖 壁                       | ステンレススパイレション仕上 (入口柱一体)        |                        |         |                      |
|            | 側 壁                       | 化粧鋼板                          |                        |         |                      |
|            | 幕 板                       | 化粧鋼板                          |                        |         |                      |
|            | 扉                         | 化粧鋼板                          |                        |         |                      |
|            | 幅 木                       | ステンレスヘアライン仕上                  |                        |         |                      |
|            | t=6 0 床 ムダタイル             | -                             |                        |         |                      |
|            | 数 居                       | 全階                            | 硬質アルミ製                 |         |                      |
|            | 換気装置                      | 全階                            | クロスフローファン              |         |                      |
|            | 表示機器                      | 全階                            | 液晶表示 / 操作盤連結           |         |                      |
|            | 押ボタン                      | 全階                            | 35φ抗菌樹脂ボタン             |         |                      |
|            | フェースプレート                  | 全階                            | ステンレススパイレション仕上         |         |                      |
| 特 記 仕 様    | 手すり                       | ステンレスフラットバーヘアライン仕上 (2面)       |                        |         |                      |
|            | 鏡                         | 標準ステンレス鏡 (両面ビスマス)             |                        |         |                      |
|            | ガード                       | ステンレスヘアライン仕上 (H=300)          |                        |         |                      |
|            | 保護扉                       | ●： 標準品 (取付：磁石式)               |                        |         |                      |
|            | 床マット                      | ●                             |                        |         |                      |
|            | 1TVカメラ                    | ●： 122万画素、メンテナンスカメラ兼用         |                        |         |                      |
| 高 須 田 決 策  | (1) 標準対策                  | ●                             |                        |         |                      |
|            | 【EMIフィルタ 電相リアクトル】         | 【回路分類No.31 6バルス換算係数Ki=3.4】    |                        |         |                      |
|            | (2) オプション対策               | ●                             |                        |         |                      |
|            | 【(1) + DCリアクトル】           | 【回路分類No.33 6バルス換算係数Ki=1.8】    |                        |         |                      |

## 基本仕様

|                        |
|------------------------|
| 最新階救出運転                |
| 戸開き不能時救出運転             |
| 乗り上げ検出（警報ブザー及び音声案内）    |
| 各階強制停止検出（各停運転）         |
| 昇降機耐震設計・施工指針（2016年版）対応 |
| 戸開走行保護装置               |
| 耐震クラス（ A14）            |

| エコロジー機能                                                                                          |
|--------------------------------------------------------------------------------------------------|
| <p>かご天井 LED照明（液晶インジケータのバックライトもLED化）</p> <p>シックハウス対策（法令（建基）に基づいたシックハウス対策に対応）</p> <p>かご照明の自動休止</p> |

| 車いす仕様   |                           |
|---------|---------------------------|
| 乗 場     | 車いす専用乗場ボタン                |
| かご内室    | 車いす専用かご主制御ボタ（主側のメインジョーケ付） |
|         | 鏡                         |
|         | 手すり                       |
| セーフティ機能 | 戸扉開放時間の延長                 |
|         | 戸扉速度の低下                   |
|         | 自動着床修正装置                  |
|         | 光電式多光輪ドアセンサー              |

| 遮工エレベータ乗場ドア                              |                      |
|------------------------------------------|----------------------|
| 認定番号                                     | CAS-0598 (国住指第4107号) |
| 1-4                                      | 階 乗場ドアは、上記認定品とする。    |
| 認定条件通り停電時自動着床装置と火災警報運転(自動)を合わせて設置しております。 |                      |

## 遮煙エレベータ乗場ドア設置上の注意事項

- ・遮煙エレベータ乗場ドア設置条件として、建物の火災感知信号をエレベータ制御盤へ供給いただく必要があります。
- ・建物側で自動火災報知設備の設置義務が無い場合においても、遮煙エレベータ乗場ドア設置用のエレベータホールに煙感知器などの火災感知器を設置の上、火災感知信号をエレベータ制御盤へ供給します。

|    |                                                   |
|----|---------------------------------------------------|
| ※1 | 4輪手押し台車等で荷物を積み込む場合は、台車の重量を含んで、荷重条件以下に分けて積み込みください。 |
| ※2 | 特定防火設備の区画では、防犯窓付の扉は設置出来ませんのでご注意ください。              |

# エレベータ除除外工事

## 建築工事関係除除外工事

- 昇降路の構造工事。
  - (コンクリート打ち筋道により必要となるはりまたは肉付け工事)
  - 昇降路のコンクリート強度は  $21 \text{ N/mm}^2$  (FC 21) 以上。
  - 昇降路のコンクリート壁厚は  $150 \text{ mm}$  以上。
  - 昇降路の壁 (壁) は、 $6 \text{ cm}$  の任意の面に垂直方向の外力 ( $300 \text{ N}$ ) が作用しても  $1 \text{ mm}$  を超える変形及び塑性変形を生じない構造とする。
- 各階出入口 (インゲータ、押入れ用孔含む) の孔あけ工事。
- 各階乗降出入口から周囲のモルタル詰めもしくはロックウール詰め工事。
- 乗降付けたる出入口廻りの壁、及び建築物修繕上下工事。
- 屋上、開放面下等直接外気と接する乗場における雨水より設備工事。  
(排水口・勾配・応など)
- ピット内防水工事、およびピットが深い場合の埋め崩し工事。  
(エレベータ工事の工事前完了の完了のこと)
- 防水率は  $2.5 \text{ mm}$  以下。
- 昇降路頂部の荷形用フック (  $k$  値) 設置工事。

## 設備工事関係除除外工事

- エレベータ受電機までの動力電源・照明電源・接地線の引込み、並びにつなぎ込み工事。
- 昇降路外のインターホン・非常ベル、その他エレベータに必要な配管配線工事。
- ピット点検用コンセント設置工事。
- 昇降路頂部の煙感知器設置工事。(昇降路頂部より点検が可能な工事)
- エレベータ通風用電話箱 (電話中継機から監視ユニット設置場所まで) の配管配線工事。

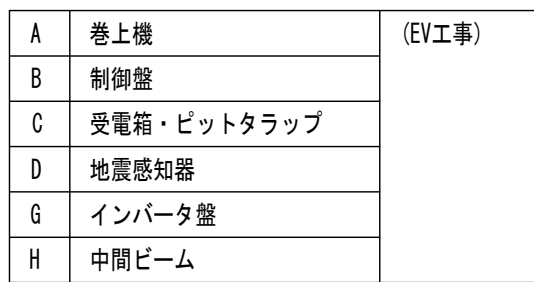
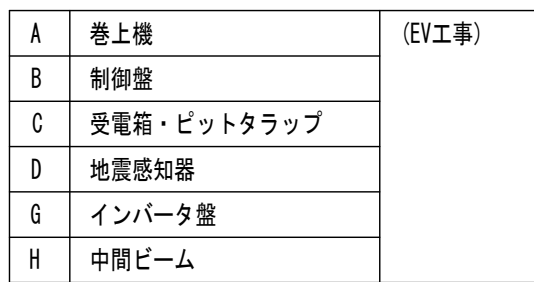
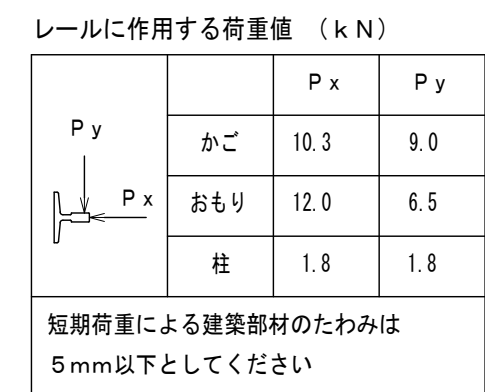
## 注意事項

- 昇降路内に他の用途の配管、ダクトを設けようとする。昇降機に必要な配管設備にあっては、昇降機の機能に支障を及ぼさないようにする。また、昇降路内には、エレベータ以外の電気、水道等の配管・器具類を埋め込まないで下さい。
- エレベータ受電機における電源電圧の変動は  $\pm 5\%$  以内、照明用は  $\pm 2\%$  以内、電圧不平衡率は  $5\%$  以内に保つよう電源を設置して下さい。
- 昇降路内温度は  $40^\circ\text{C}$ 、湿度は相対湿度  $90\%$ ・相対湿度  $95\%$  を超えないようにして下さい。
- 昇降路内にはホウ酸や苛性強い塩類が入れられないようにして下さい。
- 昇降路および出入口は風雨に直接さらされたり、塩分の影響を受けられないようにして下さい。
- エレベータ機器の搬入に支障のない経路を確保します。  
(必要に応じてコンクリートあけ、および埋戻し工事)
- 据付工事前仮設電源、試運転用電力、砂、セメント、水等は無償供給いたします。
- 工事現場におけるエレベータ部品、据付材料の保管場所を無償貸与いたします。

| ※昇降路内温度の制約   |              |
|---|--------------|
| <p>下記いずれかの場合は、<br/> 「換気有効な開口部、換気設備又は空気調和設備」を設ける必要があります。</p> <ul style="list-style-type: none"> <li>昇降路内温度が40℃を超える場合<br/> （エレベータ機器の発熱と昇降路外からの入射熱等による）</li> <li>エレベータ機器発熱量による昇降路内温度上昇が7℃を超える場合</li> </ul> |              |
| エレベータ機器発熱量   | 1380 W/(1台分) |
| エレベータ機器発熱量による<br>昇降路内温度上昇   | 7℃以下         |

※エレベータ機器の発熱や昇降路外からの入射熱等により、  
昇降路内温度が40℃を超えないかご確認ください。

|                    |  |  |                                                                                        |                                    |                                                   |     |                 |     |                     |                             |
|--------------------|--|--|----------------------------------------------------------------------------------------|------------------------------------|---------------------------------------------------|-----|-----------------|-----|---------------------|-----------------------------|
| 検<br><br><br><br>印 |  |  | 内 藤 ・ フ ジ 設 計 共 同 体                                                                    |                                    | (一級建築士 登録第169462号)<br>(構造設計一級建築士 第4071号)<br>藤田 貴司 | 工事名 | 紀北支援学校中学校舎棟建築工事 |     |                     | 図番<br><br><br><br>A - 1 0 0 |
|                    |  |  | 京都市左京区田中大塚町 1 8 2<br><br>一級建築士 神先 誠司 (登録第252129号)<br><br>一級建築士事務所 京都府加勢登録 0961 第02291号 | (主任技術者)<br>一級建築士 山田 俊二 (登録第18136号) | 【構造関係規定に関わる部分が適合する】                               | 図 名 | 縮 尺             | 設計日 |                     |                             |
|                    |  |  |                                                                                        |                                    | (一級建築士 登録第361974号)<br>(設備設計一級建築士 第5999号)<br>山本 寛史 |     |                 |     | 【設備関係規定に関わる部分が適合する】 |                             |
|                    |  |  |                                                                                        |                                    |                                                   |     |                 |     |                     |                             |
|                    |  |  |                                                                                        |                                    |                                                   |     |                 |     |                     |                             |



## 高周波対策

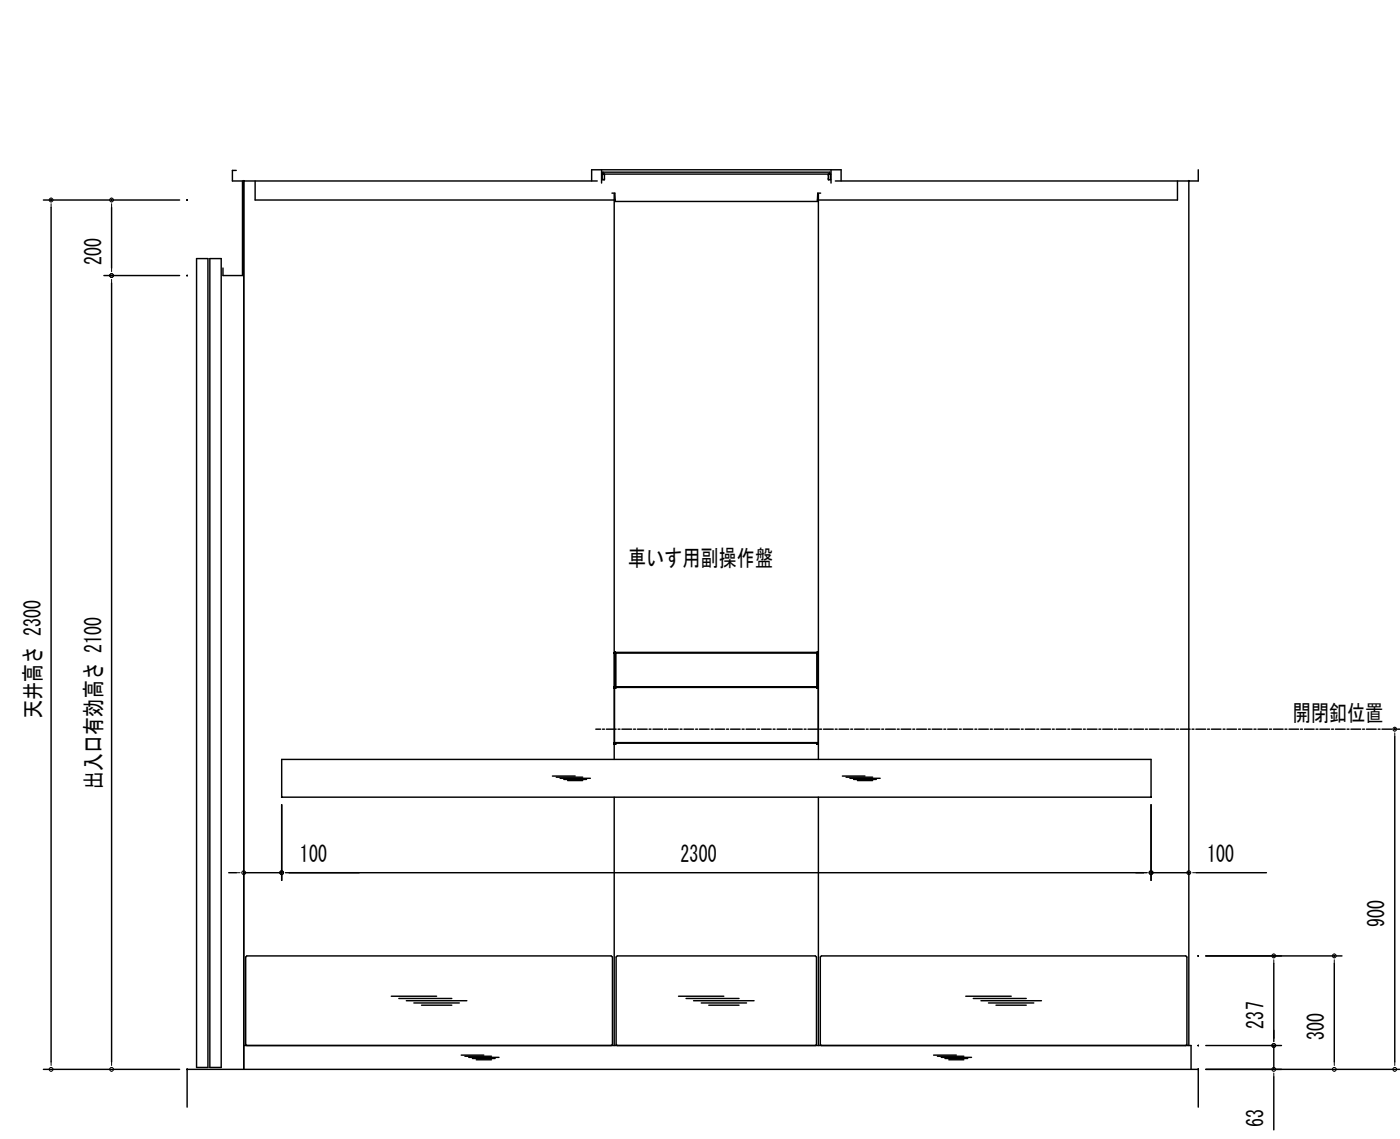
高周波減衰電流と高周波ノイズの影響を低減するため、できるだけ建屋側でも下記対策をお願いします。

1. 漏電遮断器等を設置する場合は「インバータ対応型」とし、感度値電圧は昇降機1台あたり50mA（感度設定100mA相当）の漏れ電流として設定下さい。
2. 昇降機と同一電源・トランスを使用している機器の漏電遮断器、漏電警報にも「インバータ対応型」を使用して下さい。
3. 昇降機の動力線と弱電機器の電源・信号線は、平行に配線しないで下さい。やむを得ず平行配線する場合は、1m以上離して下さい。
4. 昇降機の電源・トランスと弱電機器の電源・トランスを分離して下さい。
5. 昇降機のアース線と弱電機器のアース線は、各々独立に配線のうえ、接地下さい。（接地線は同一棟へ頼みます。）


昇降機の昇降路と動力線が近づくラジオや通信機器のアナテナを設置しないで下さい。

[illegible]


|   |               |
|---|---------------|
| P | インジェータ        |
| Q | 一般用押釦芯        |
| R | 車いす用押釦芯       |
| T | 車いす・視覚障がい者用銘板 |
| U | マジカルテンキー      |
| W | 国際シンボルマーク     |




矢視 A

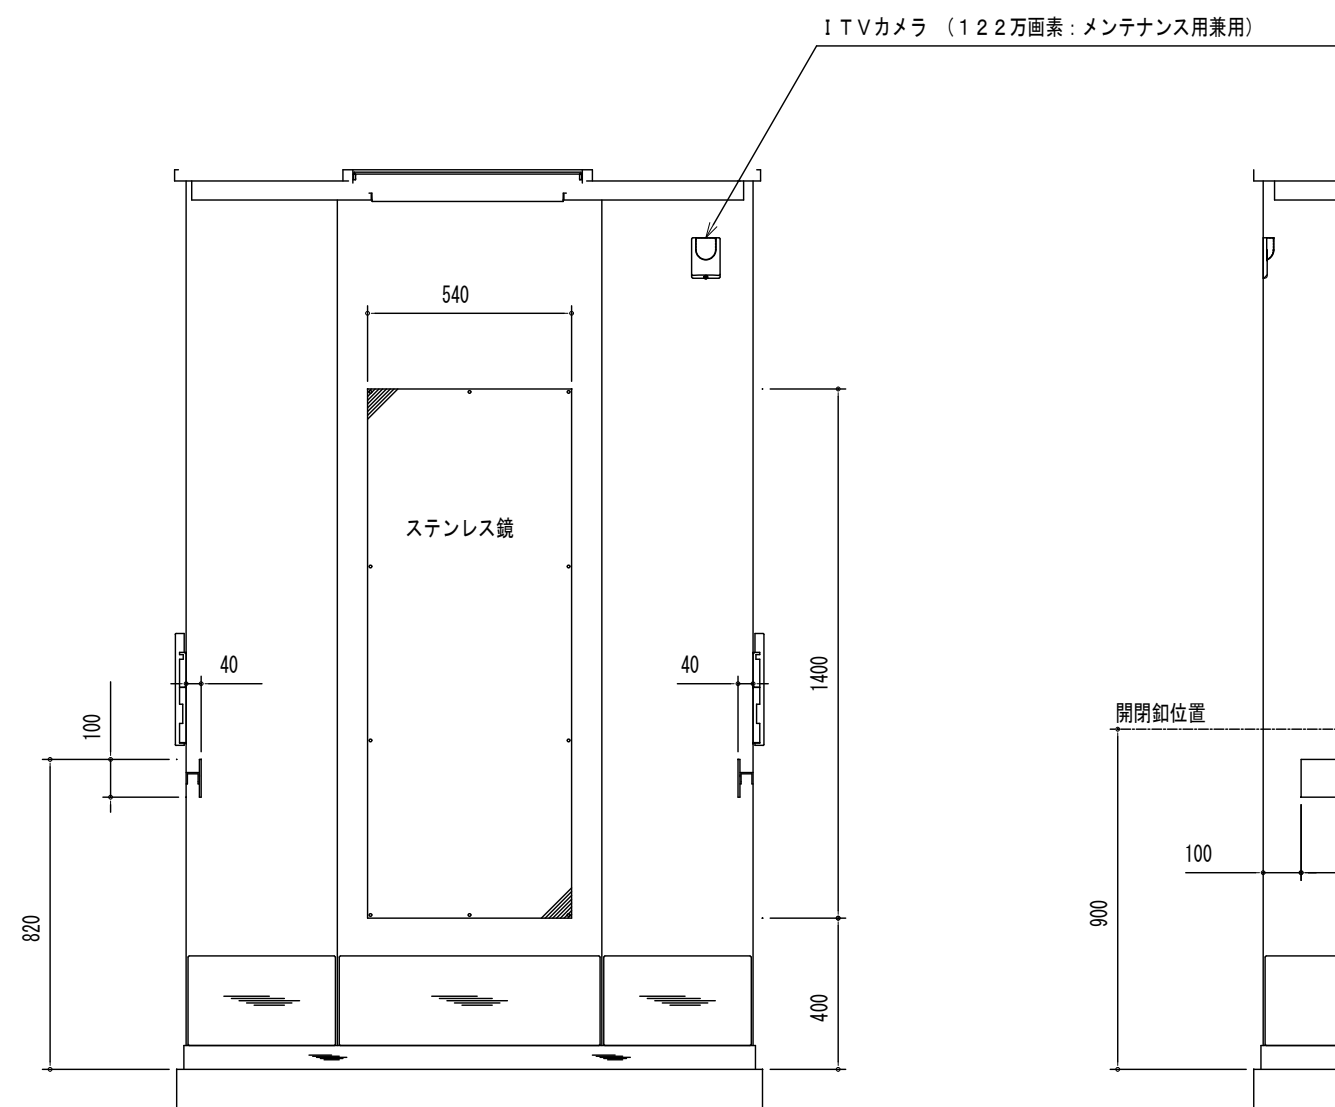


矢視 B

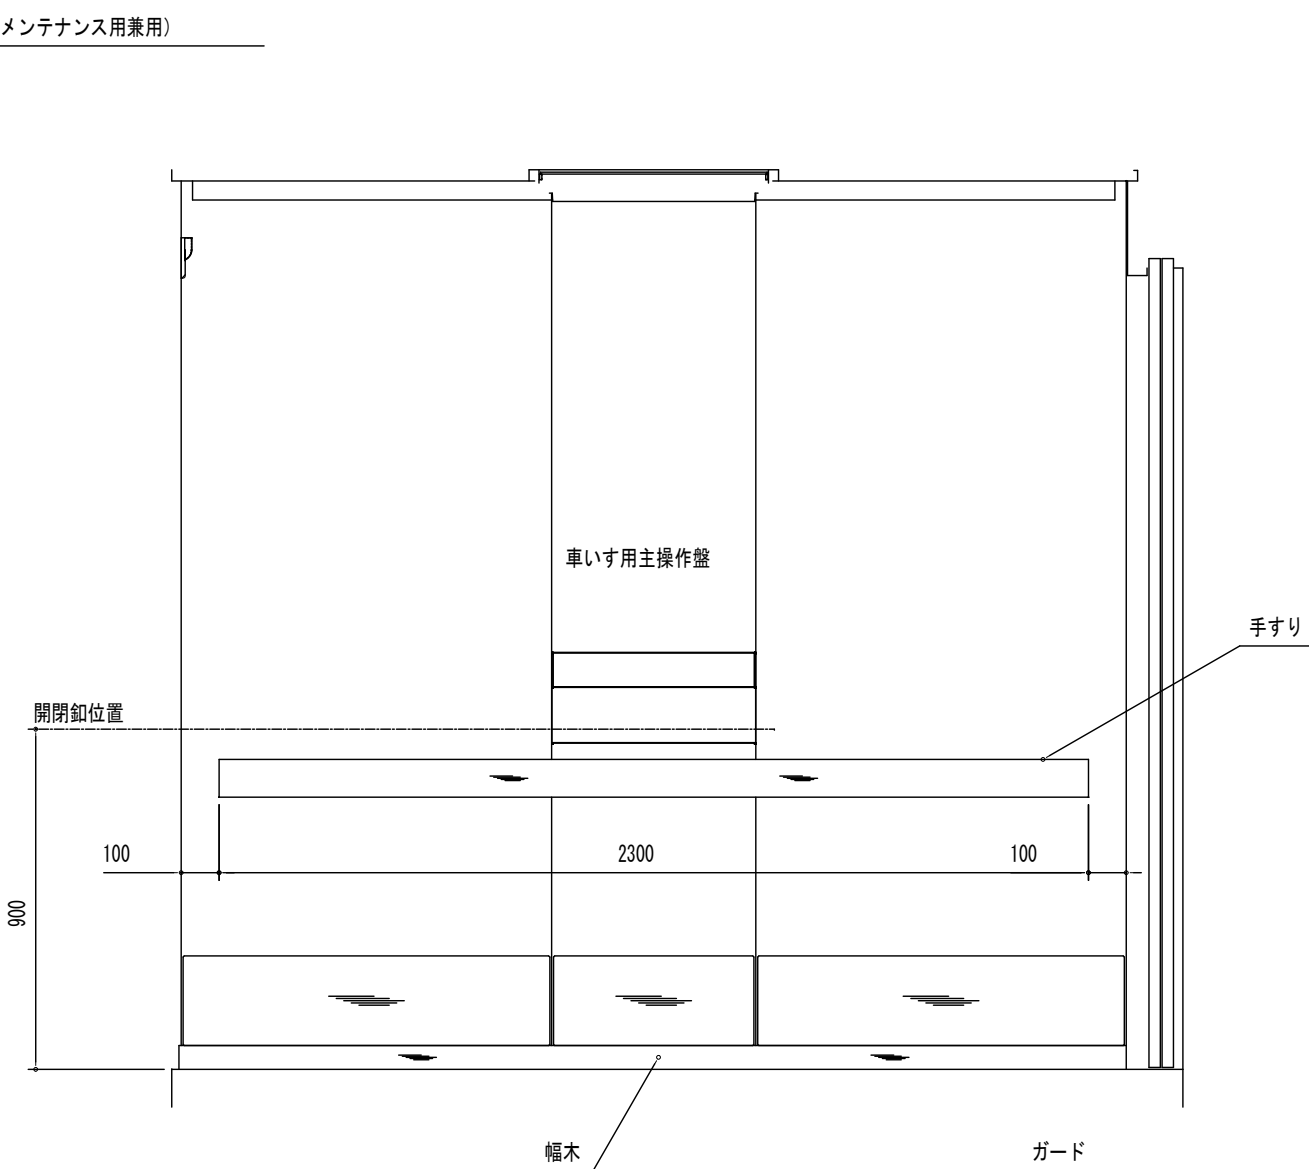


矢視 C

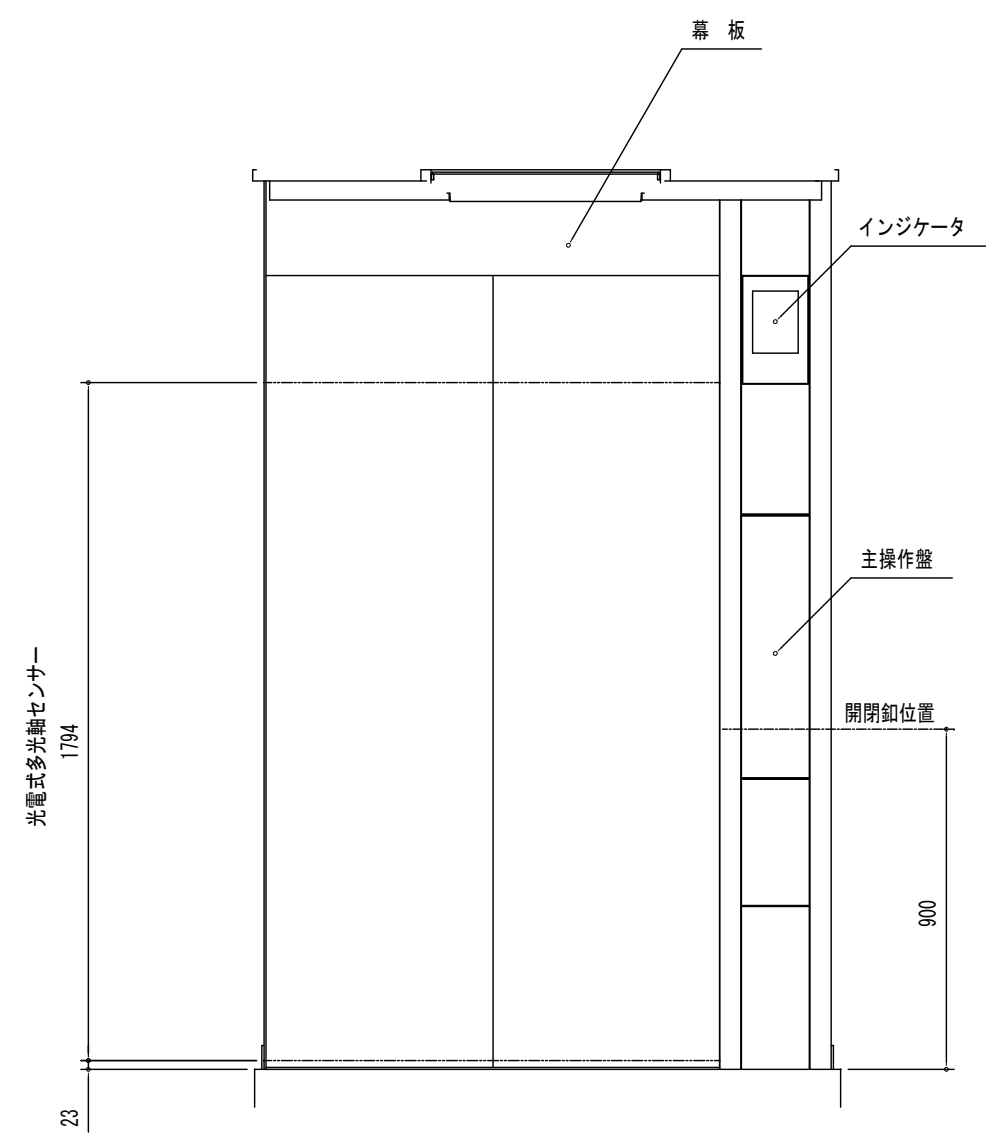


矢視 D

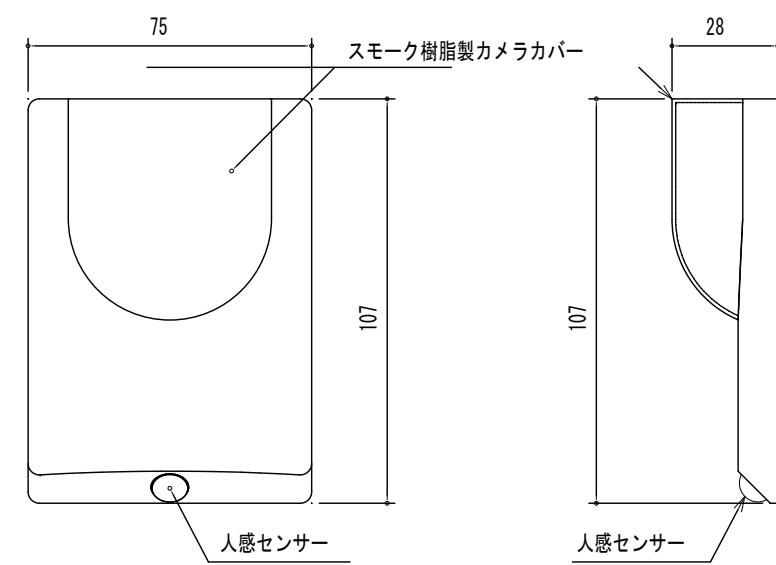

カメラ詳細図


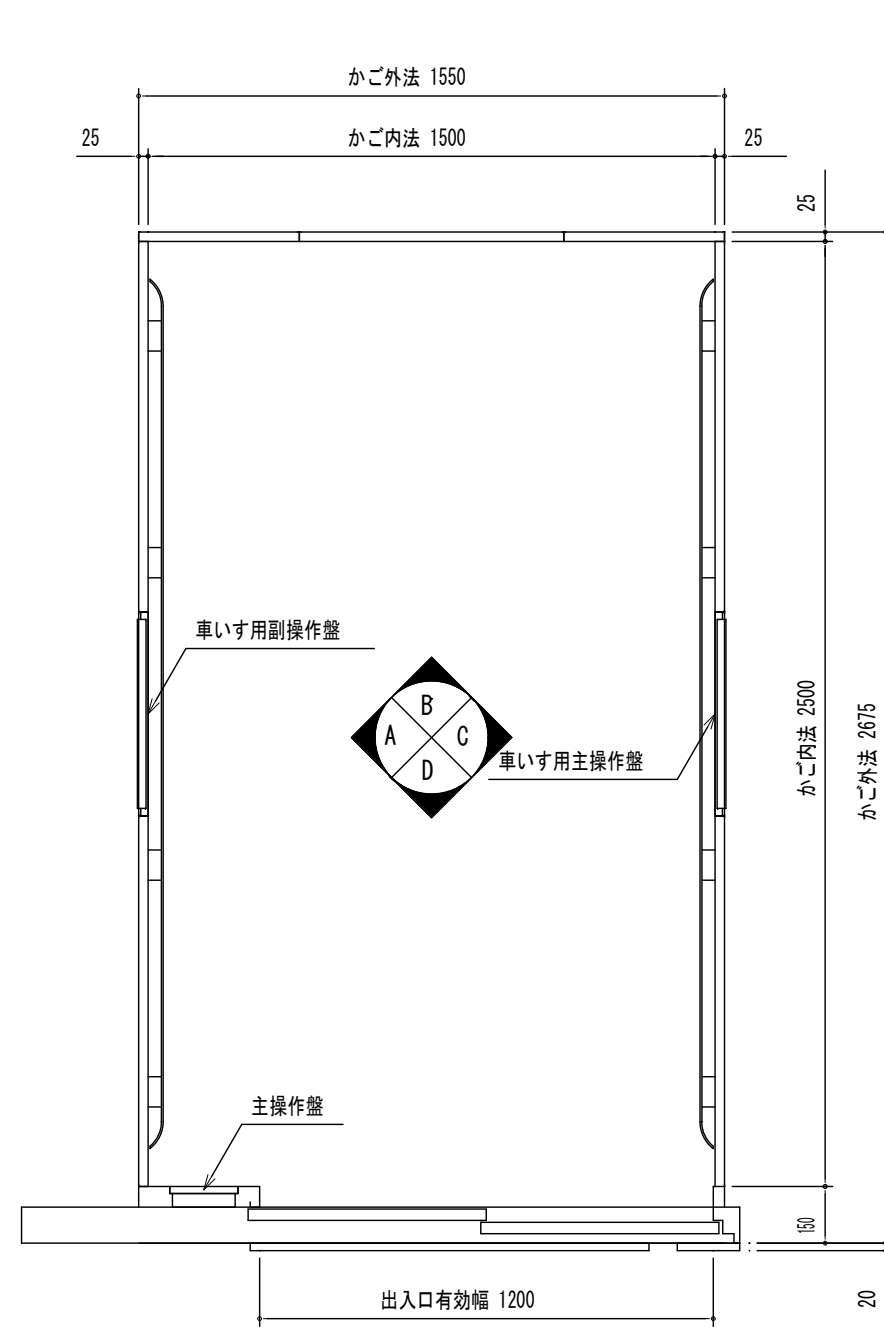


かご平面図



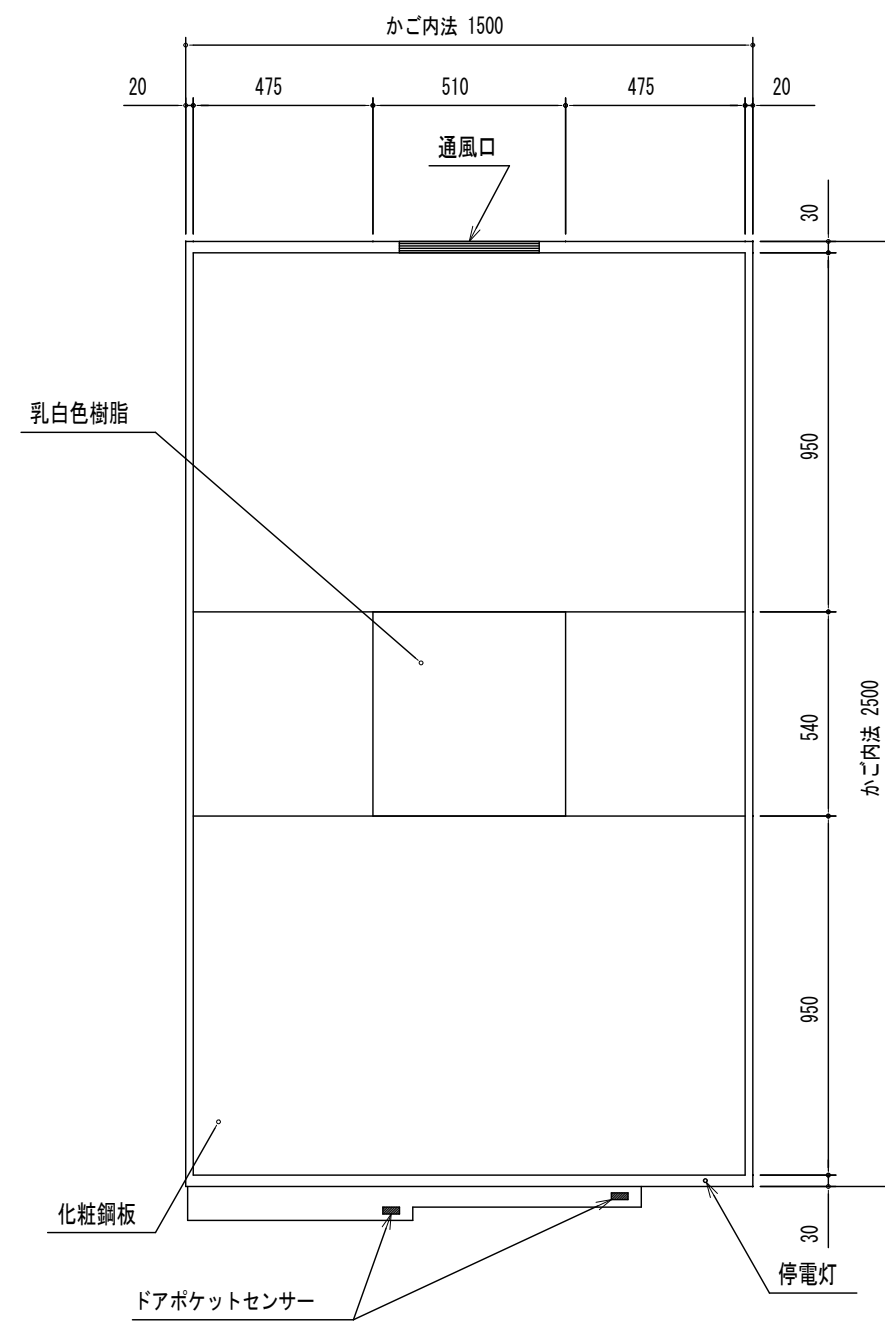



天井見上図

|        |                               |                          |                                                                           |                     |                     |                        |     |
|--------|-------------------------------|--------------------------|---------------------------------------------------------------------------|---------------------|---------------------|------------------------|-----|
| 検<br>印 | 内 藤 ・ フ ジ 設 計 共 同 体           |                          | (一級建築士 登録第1490462号)<br>(構造設計一級建築士 第4071号)<br>藤田 貴司<br>【構造関係規定に関わる部分に適合する】 | 工事名 紀北支援学校中学校舎棟建築工事 | 図章<br><br>A - 1 0 2 |                        |     |
|        | 京都市左京区田中大塚町1 8 2              | (主任技術者)                  | (一級建築士 登録第361974号)<br>(設備設計一級建築士 第5988号)<br>山本 篤史<br>【設備関係規定に関わる部分に適合する】  | 図 名 E V 詳 細 図 ( 3 ) |                     | 縮 尺 A1:1/20<br>A3:1/40 | 設計日 |
|        | 一級建築士 神先 誠司 (登録第252129号)      | 一級建築士 山田 俊二 (登録第183136号) |                                                                           |                     |                     |                        |     |
|        | 一級建築士事務所 京都府知事登録 (06A) 第2281号 |                          |                                                                           |                     |                     |                        |     |
|        |                               |                          |                                                                           |                     |                     |                        |     |



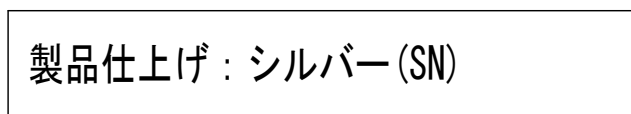
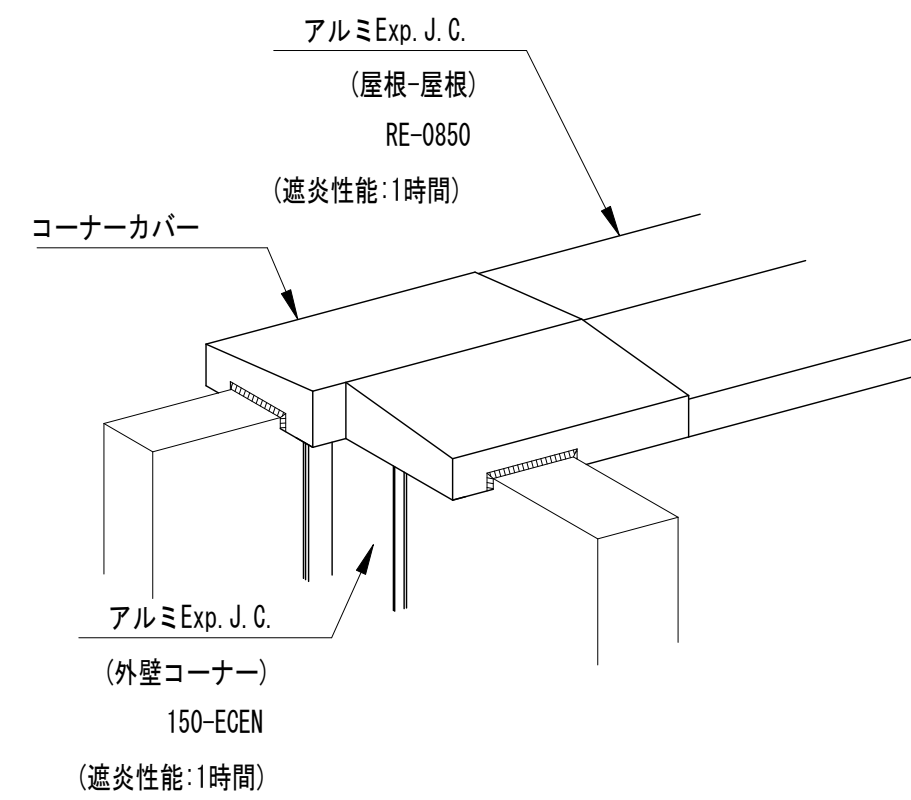



【KEY-PLAN】

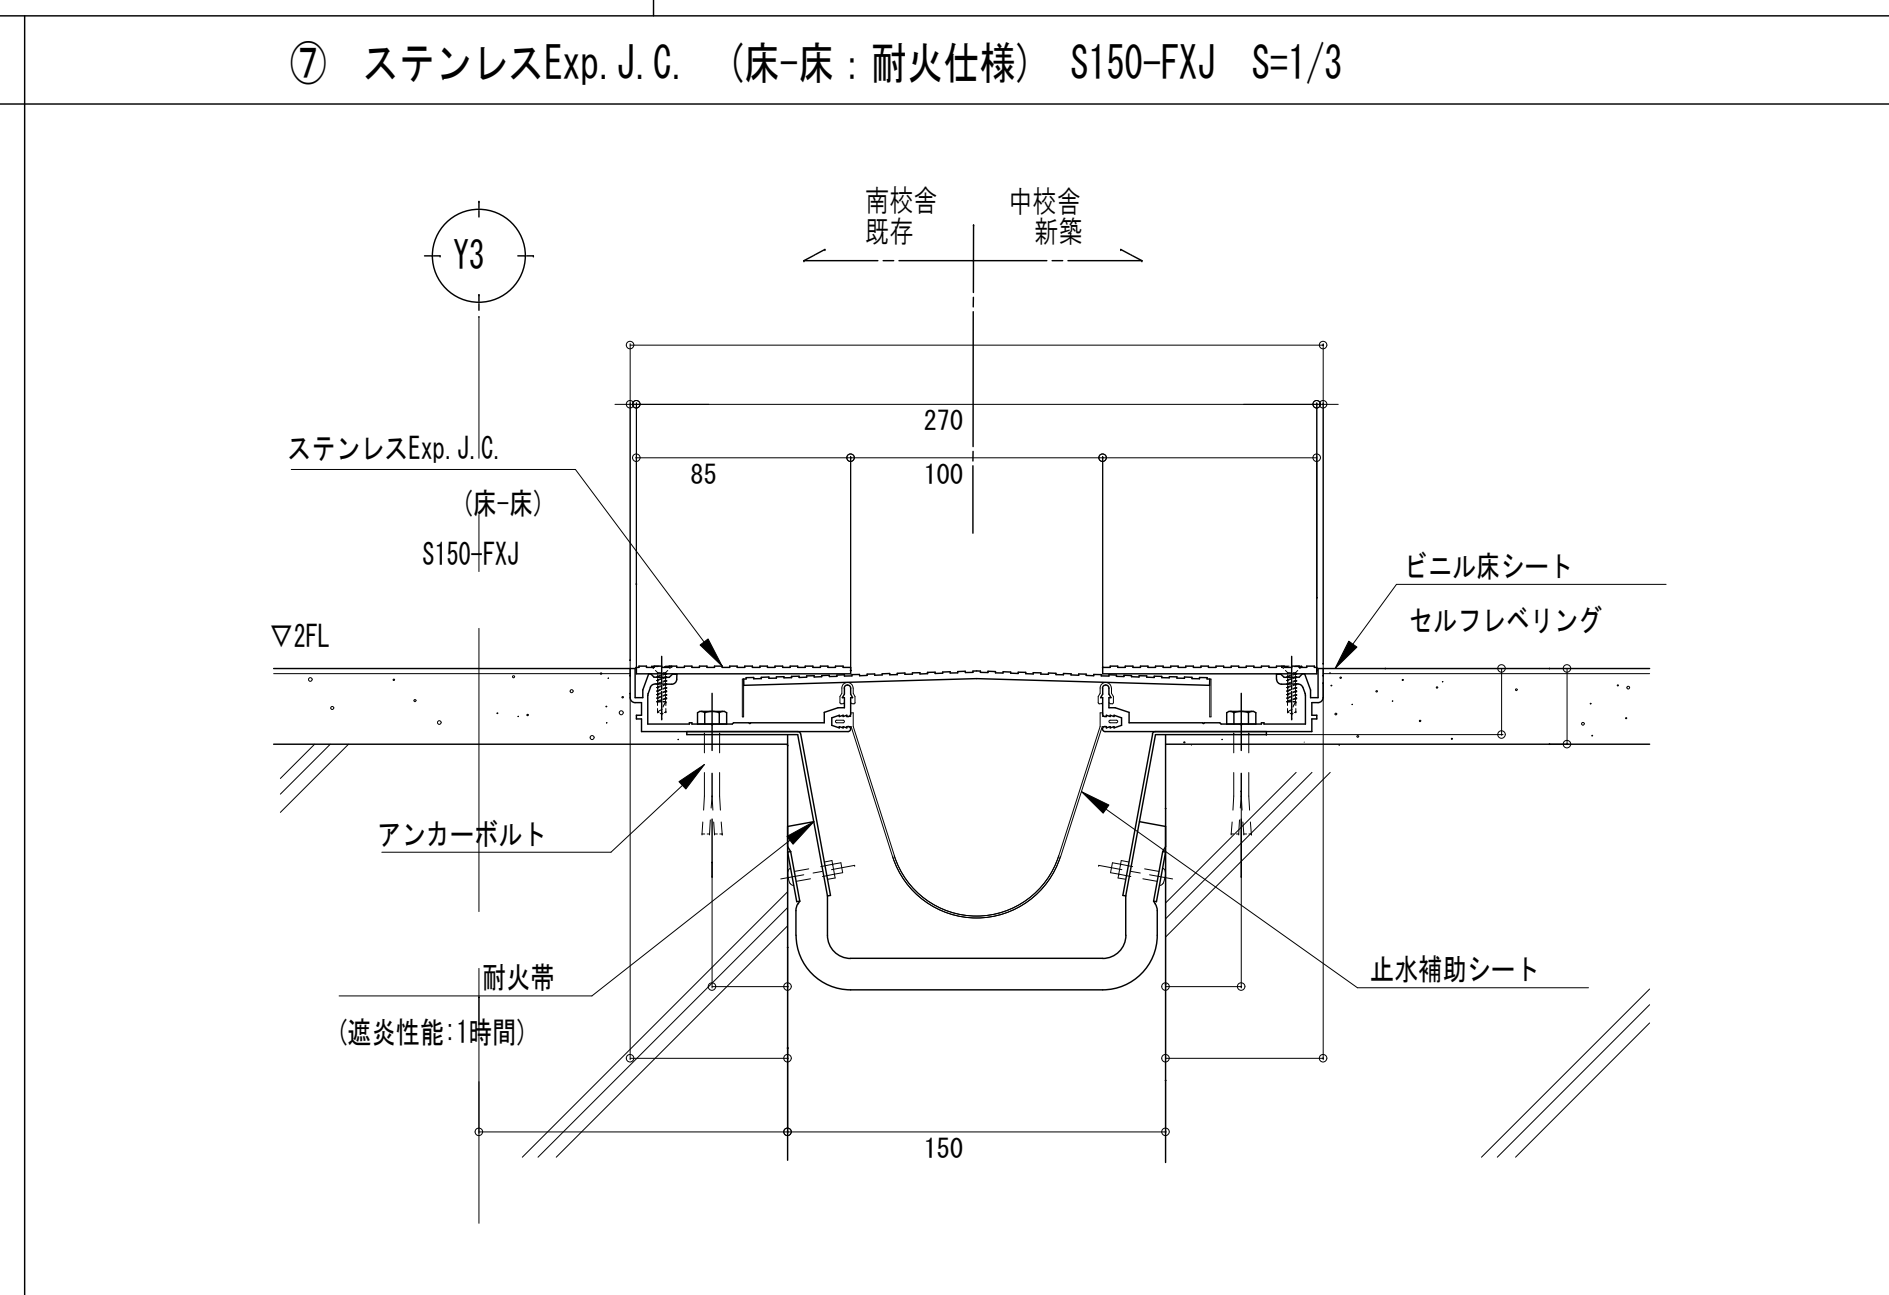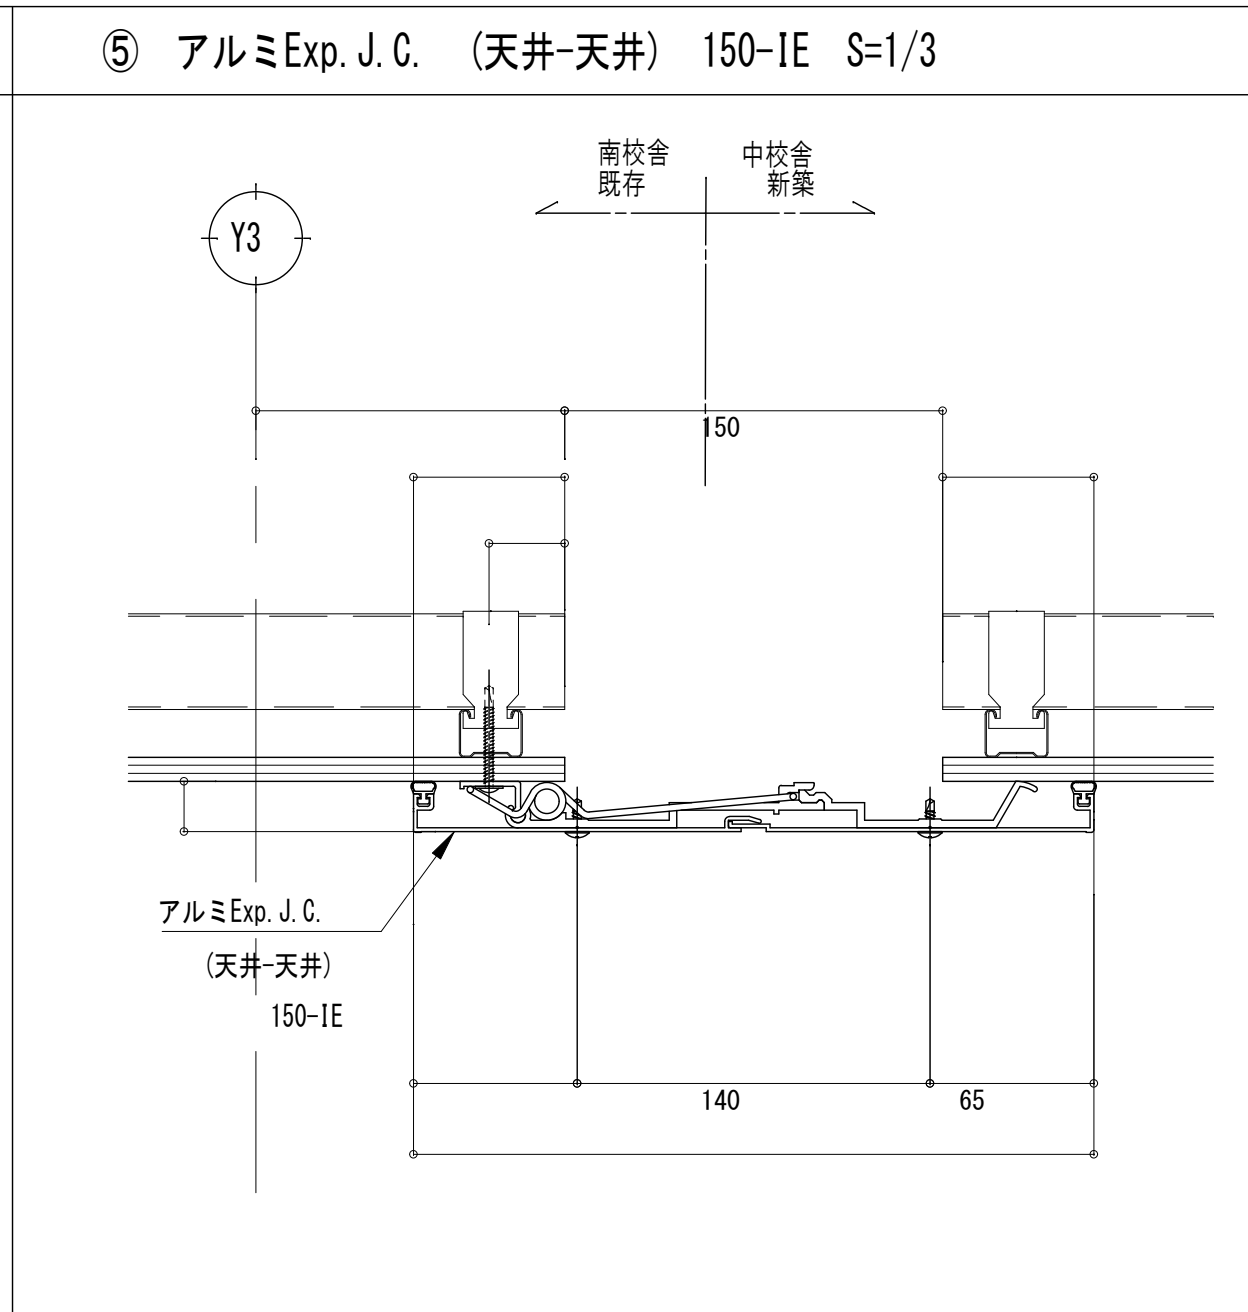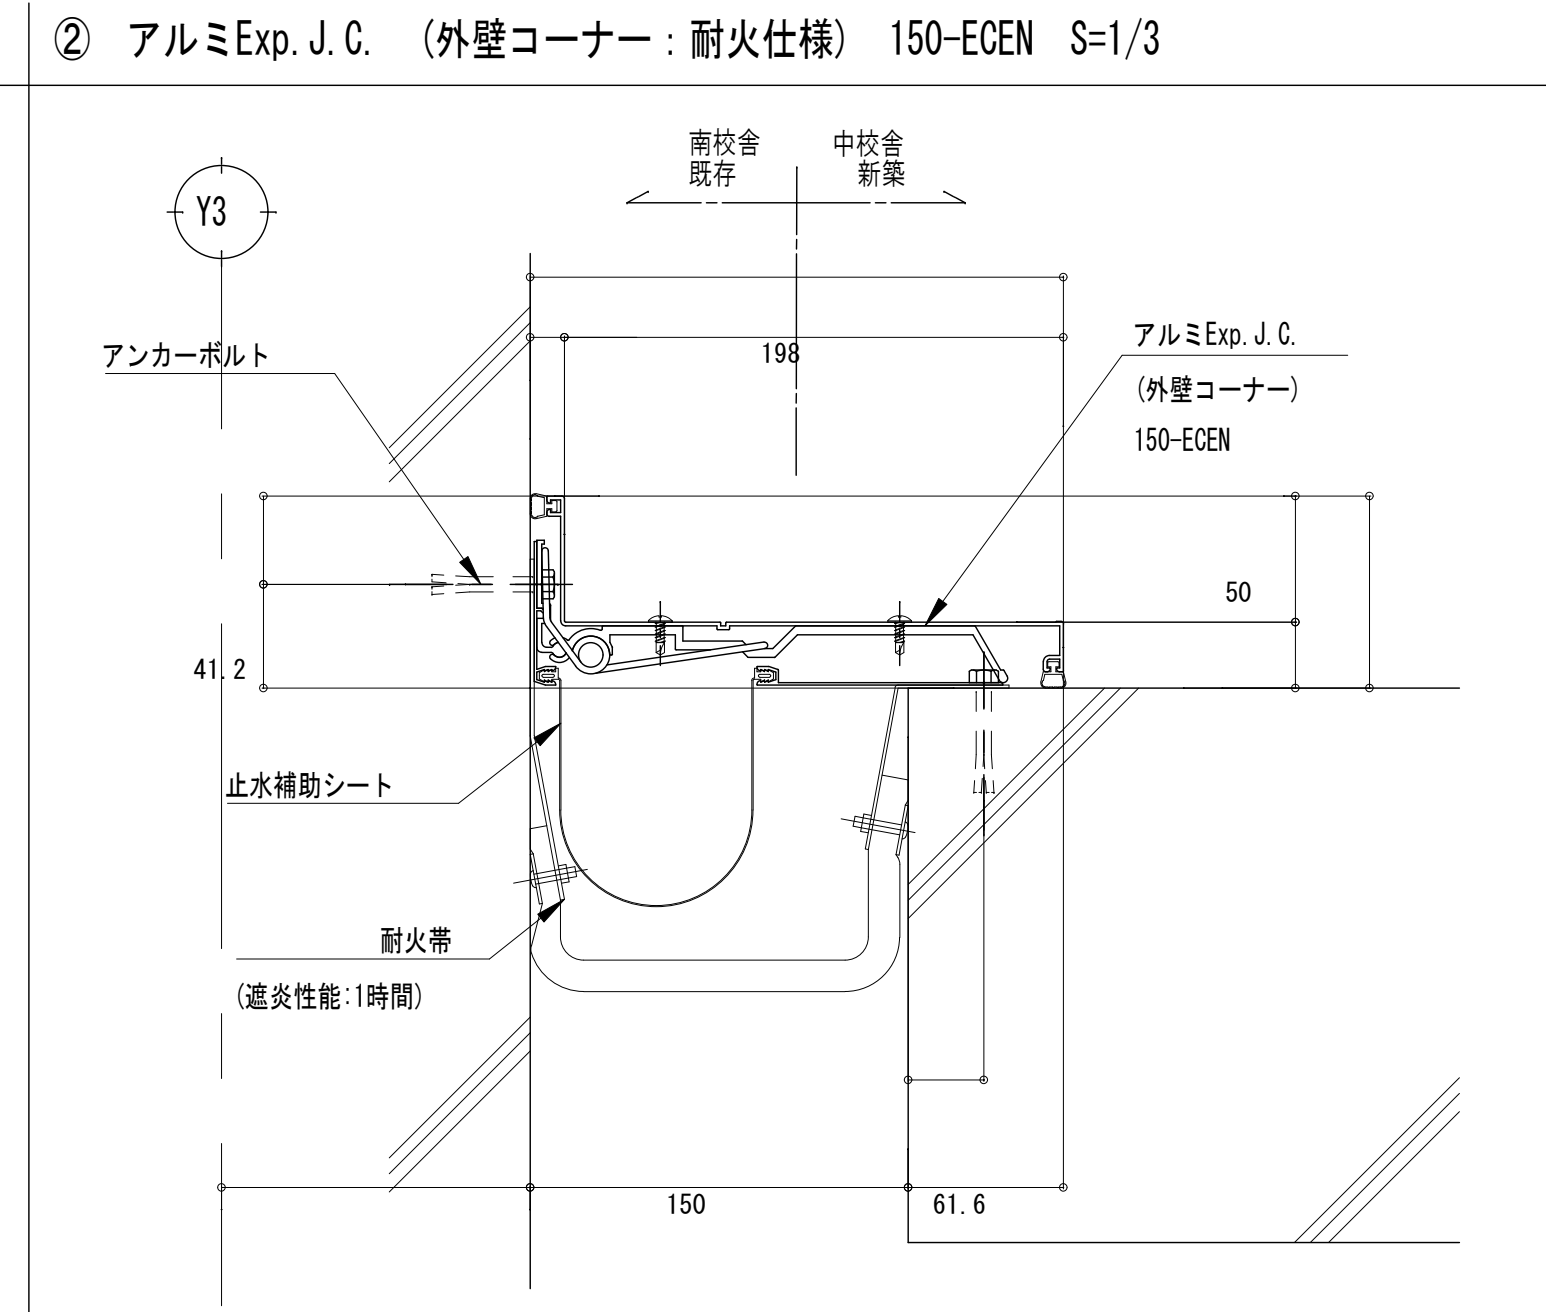

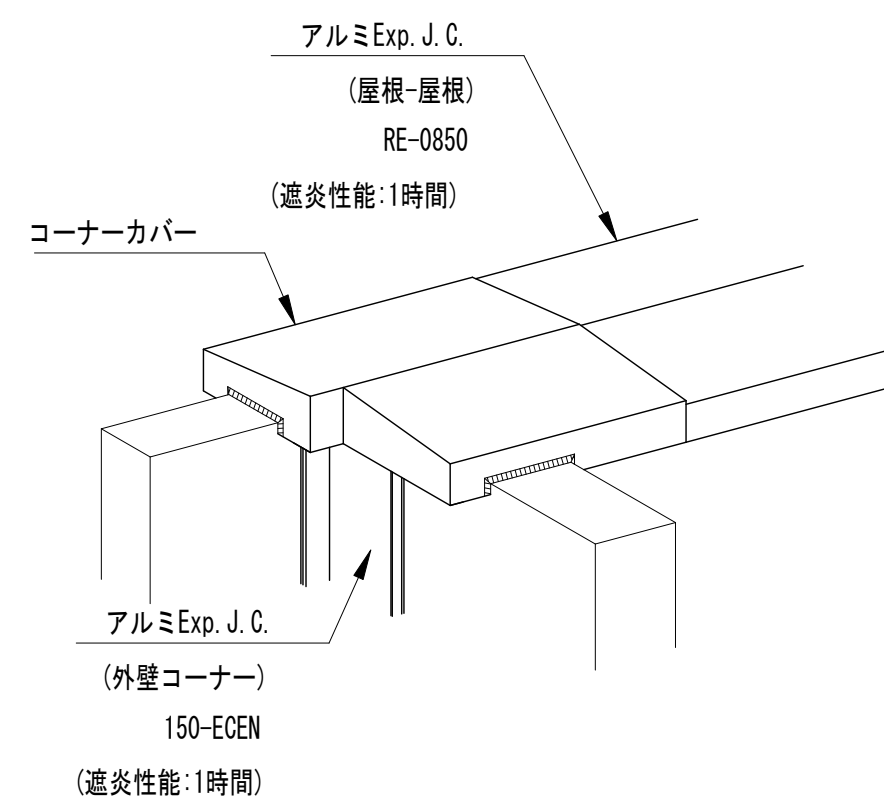


製品仕上げ：シルバー(SN)

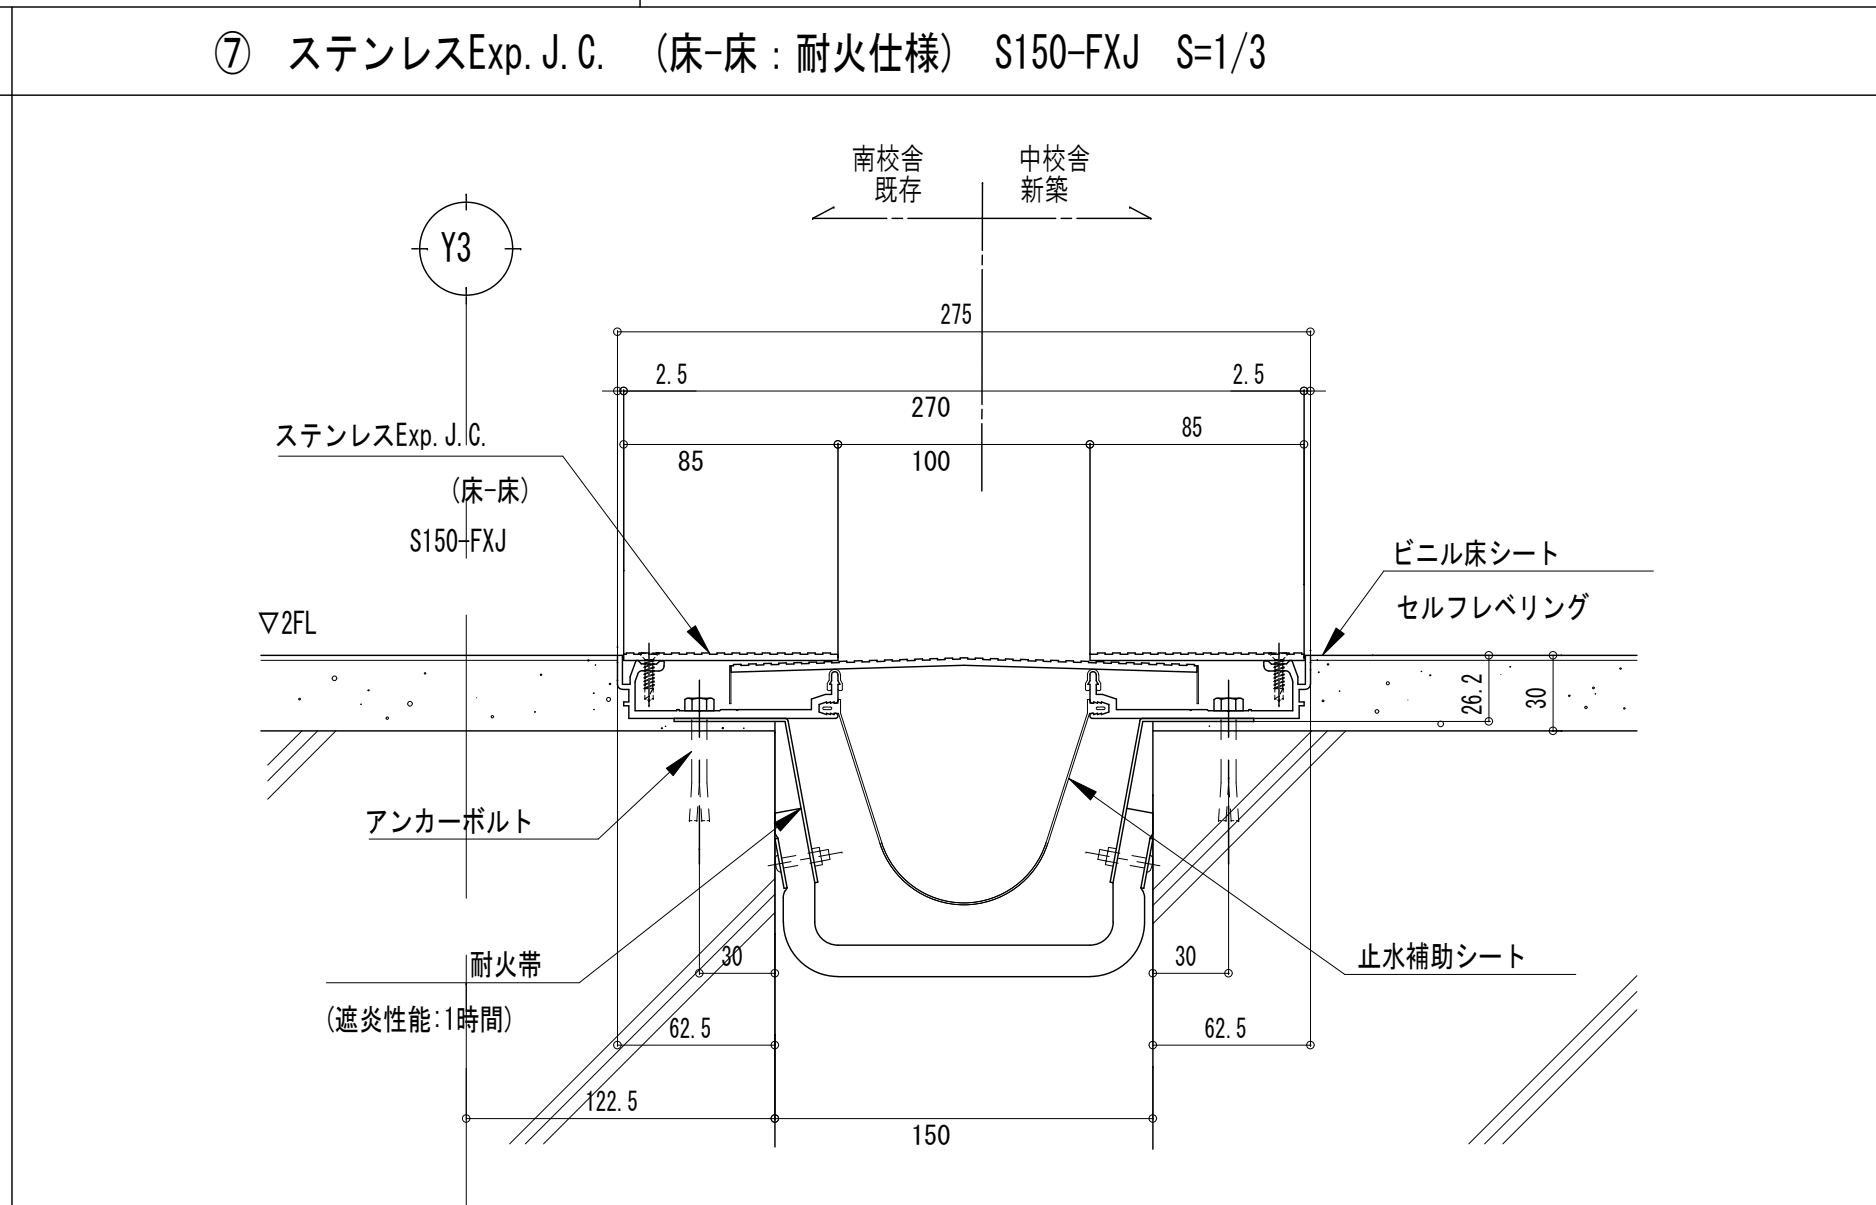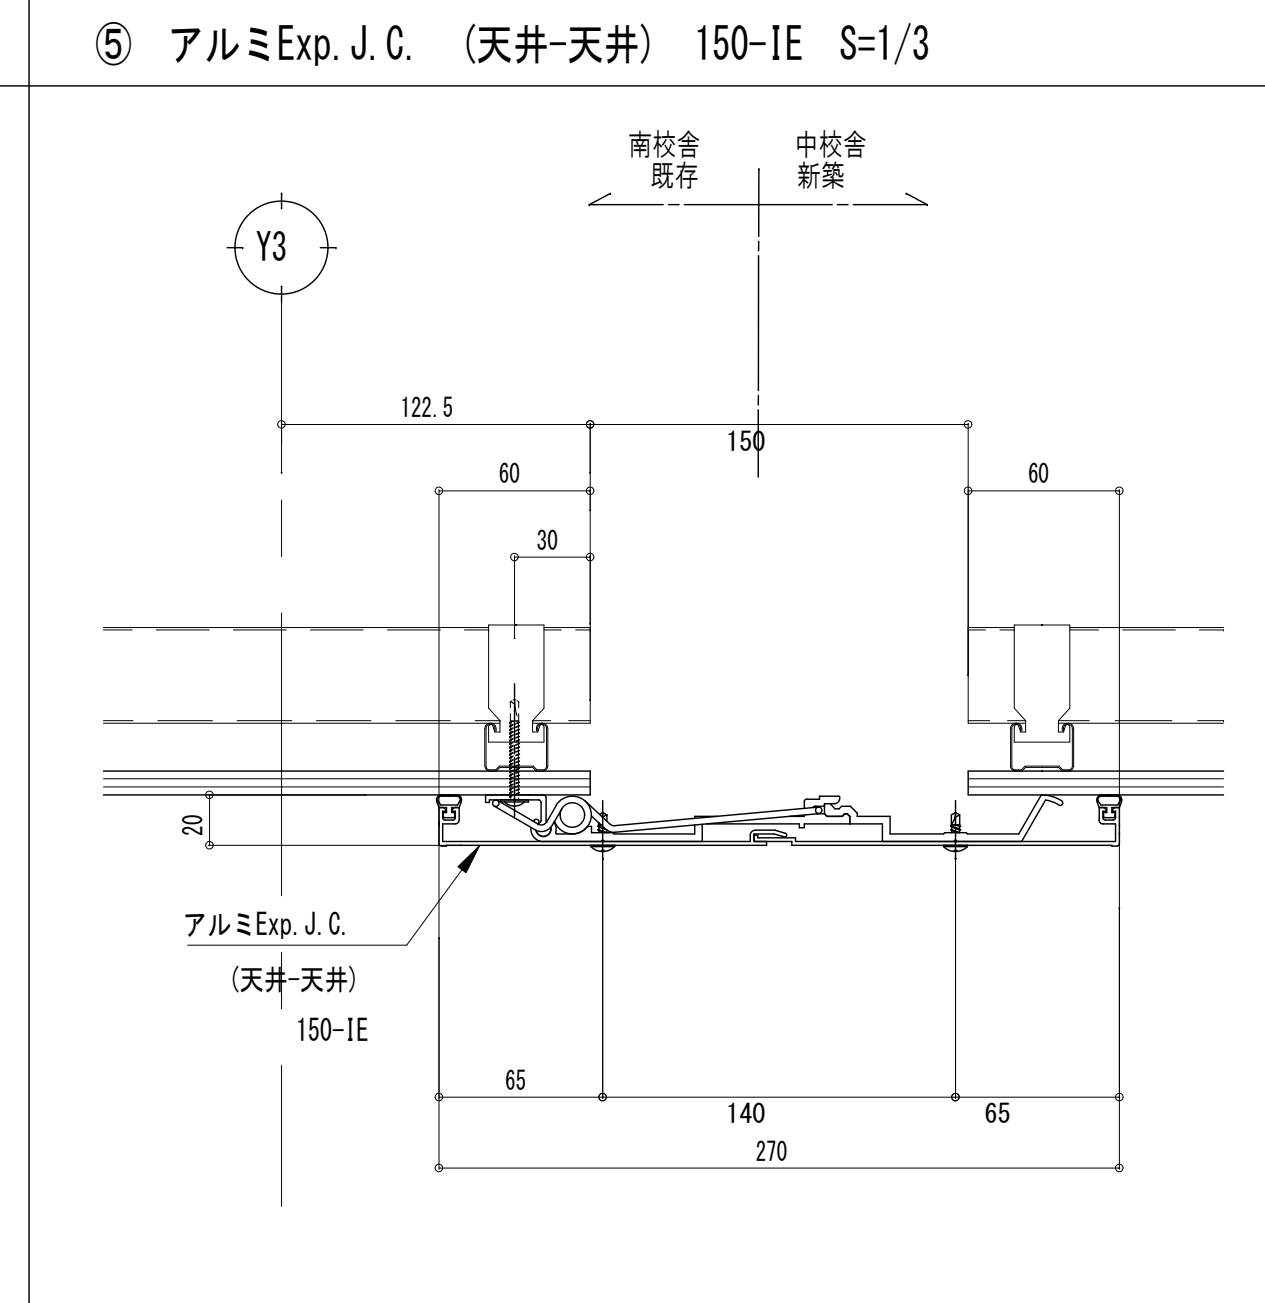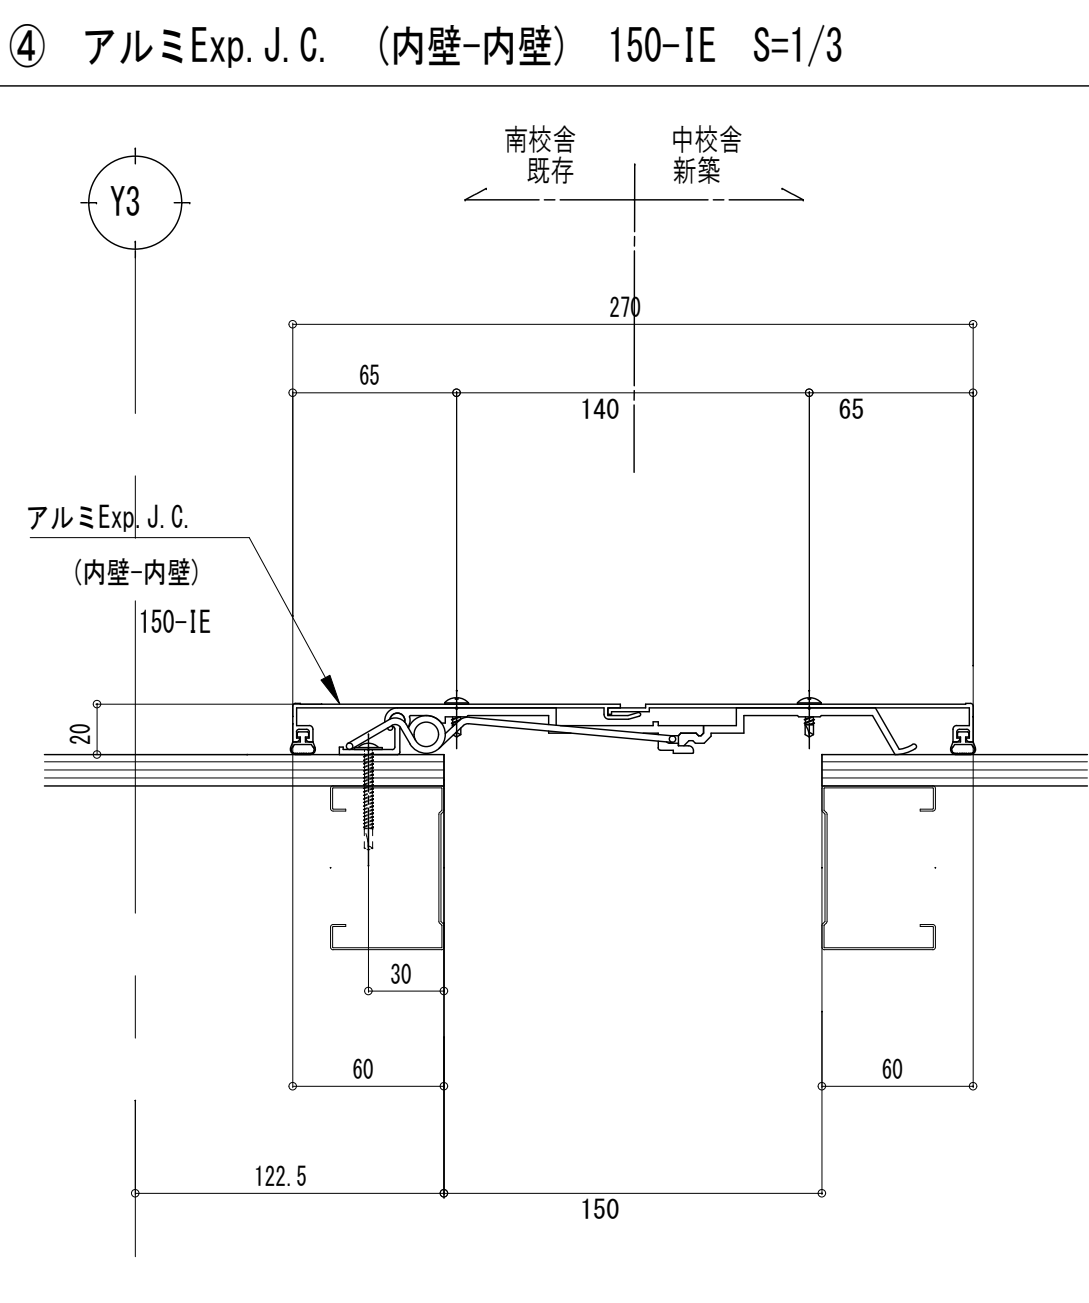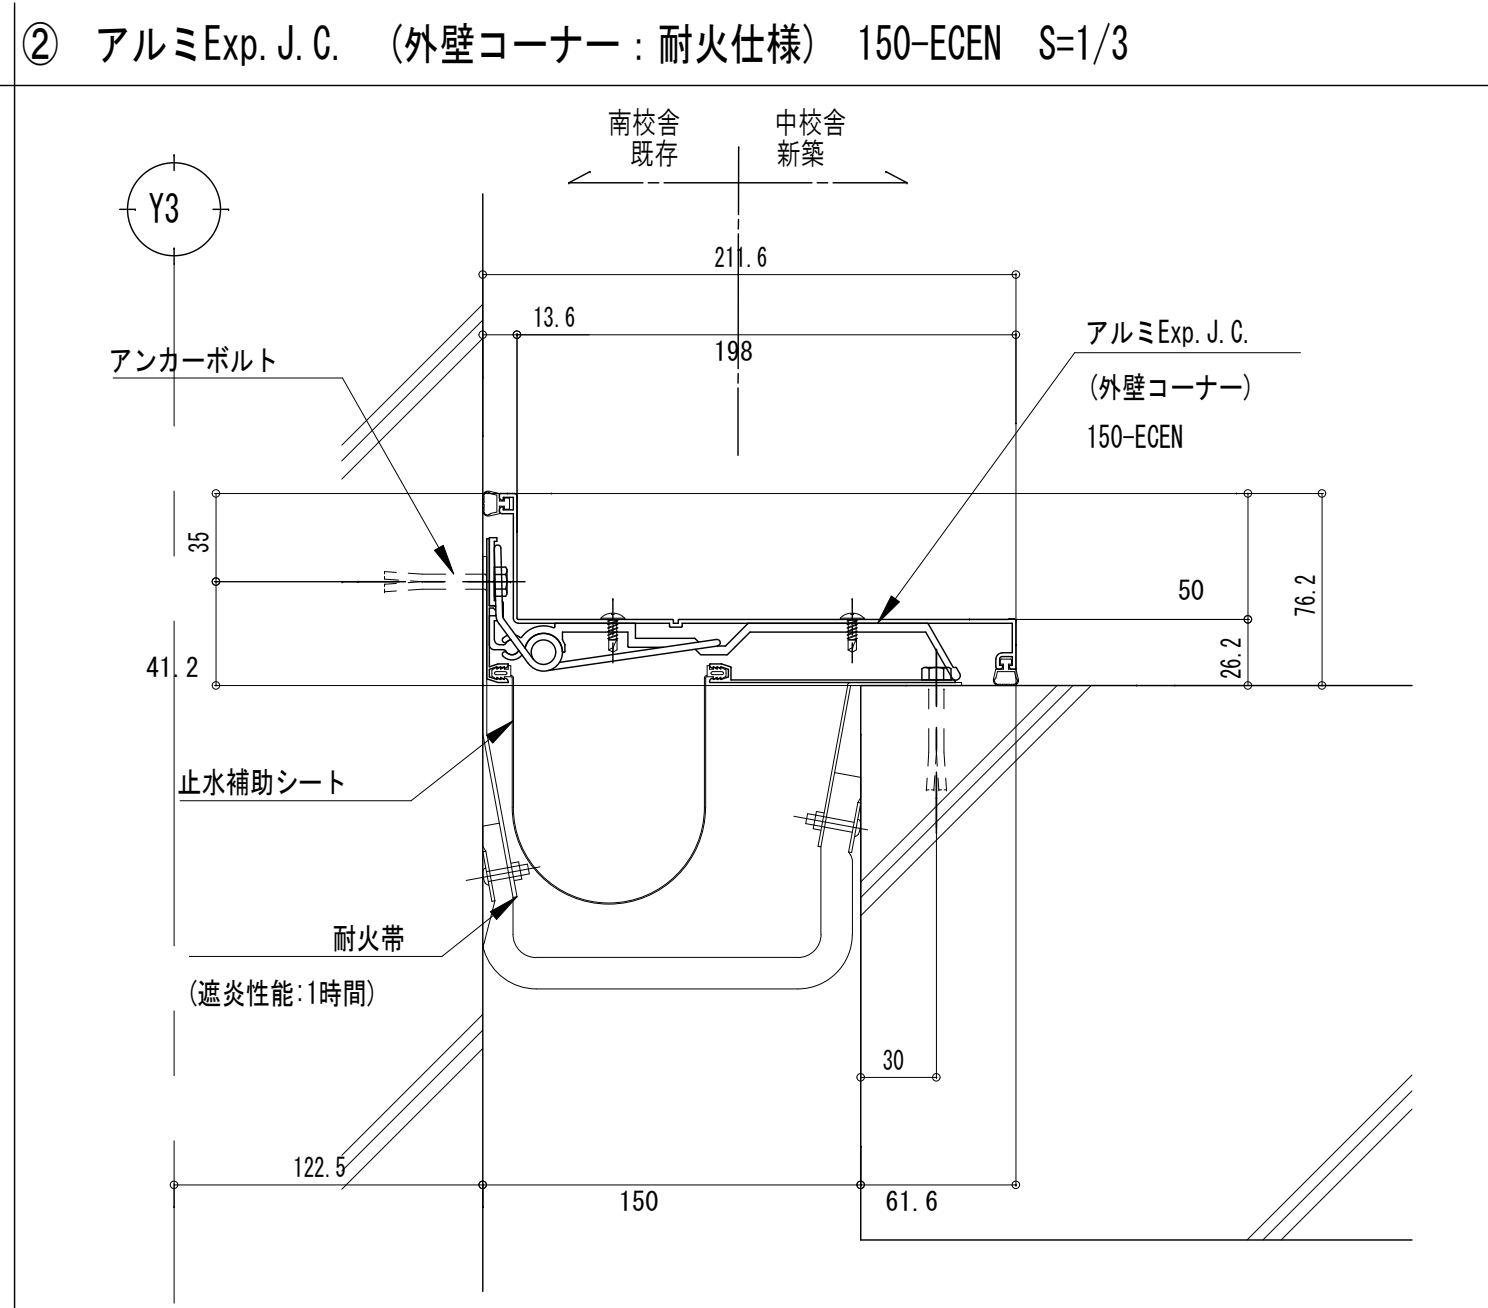

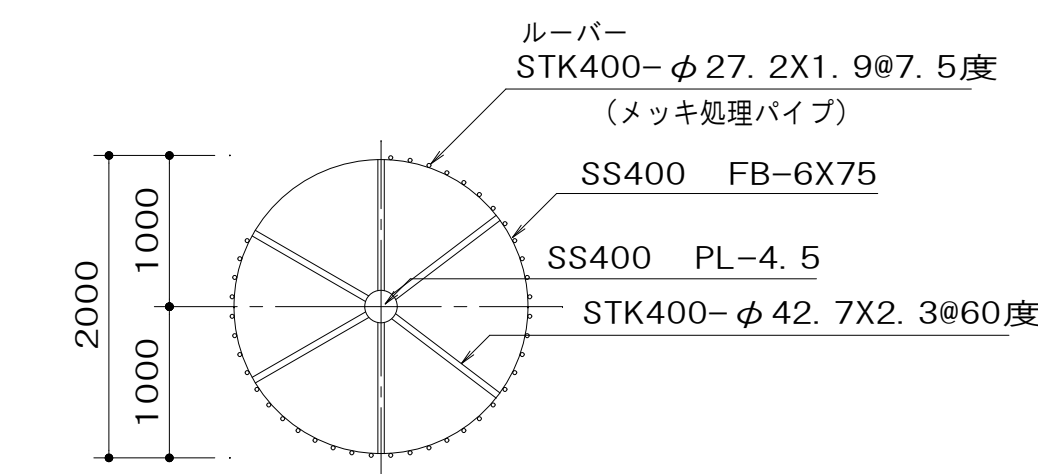


天ルーバーリング平面図 1/50

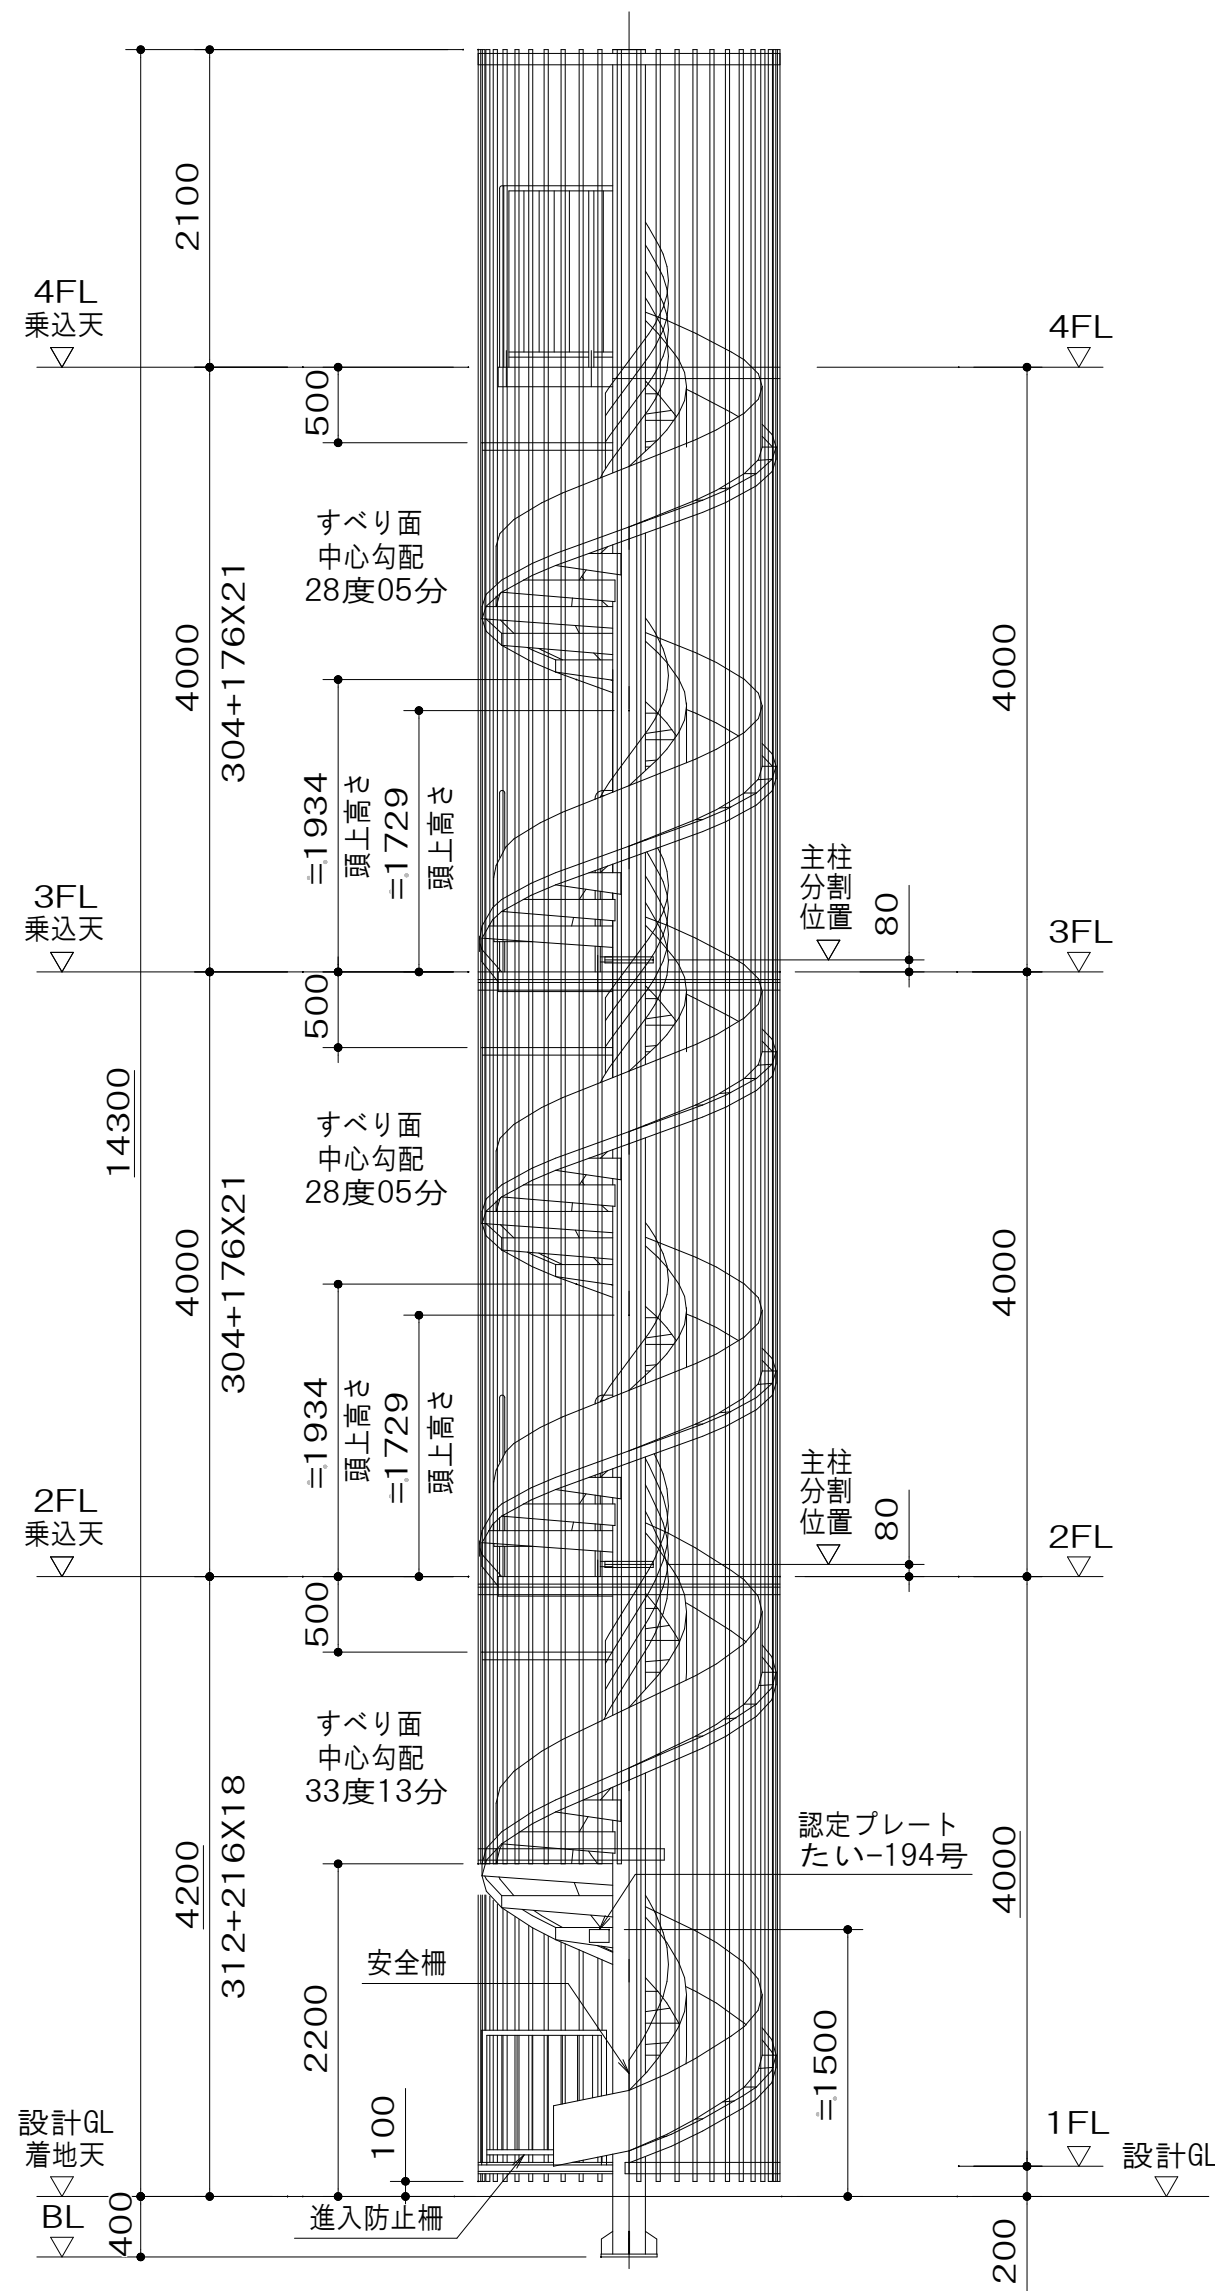


立面図 1/50

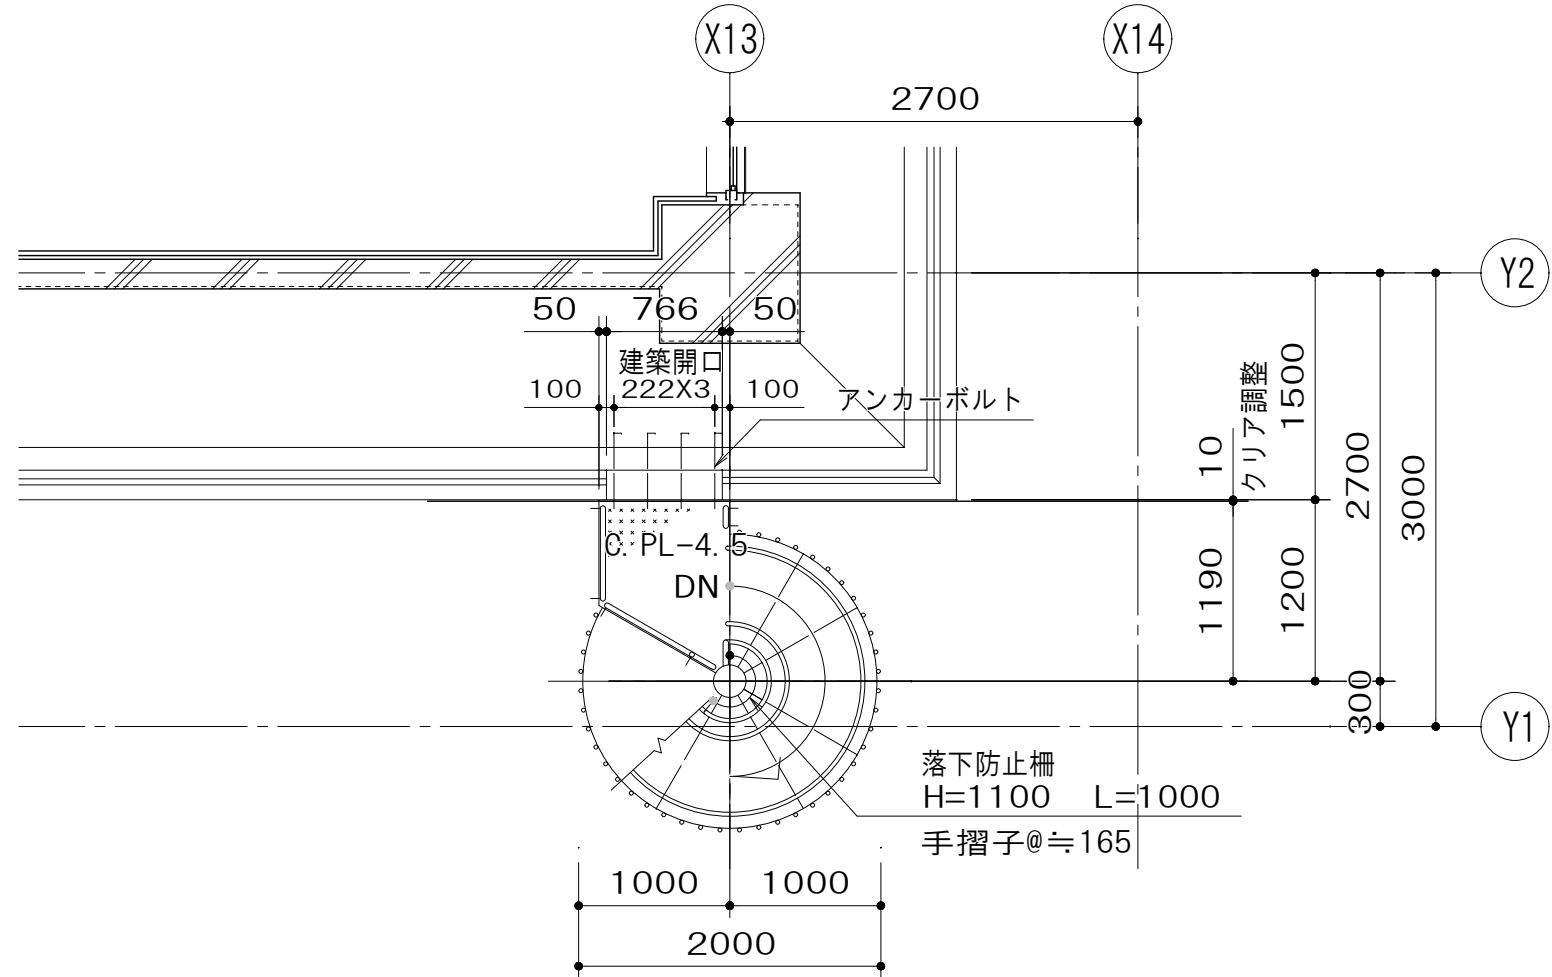
自重 (上) 1300 kg  
自重 (中) 1050 kg  
自重 (下) 1100 kg  
自重 (計) 3450 kg  
積載荷重 3950 kg




4階平面図 1/50

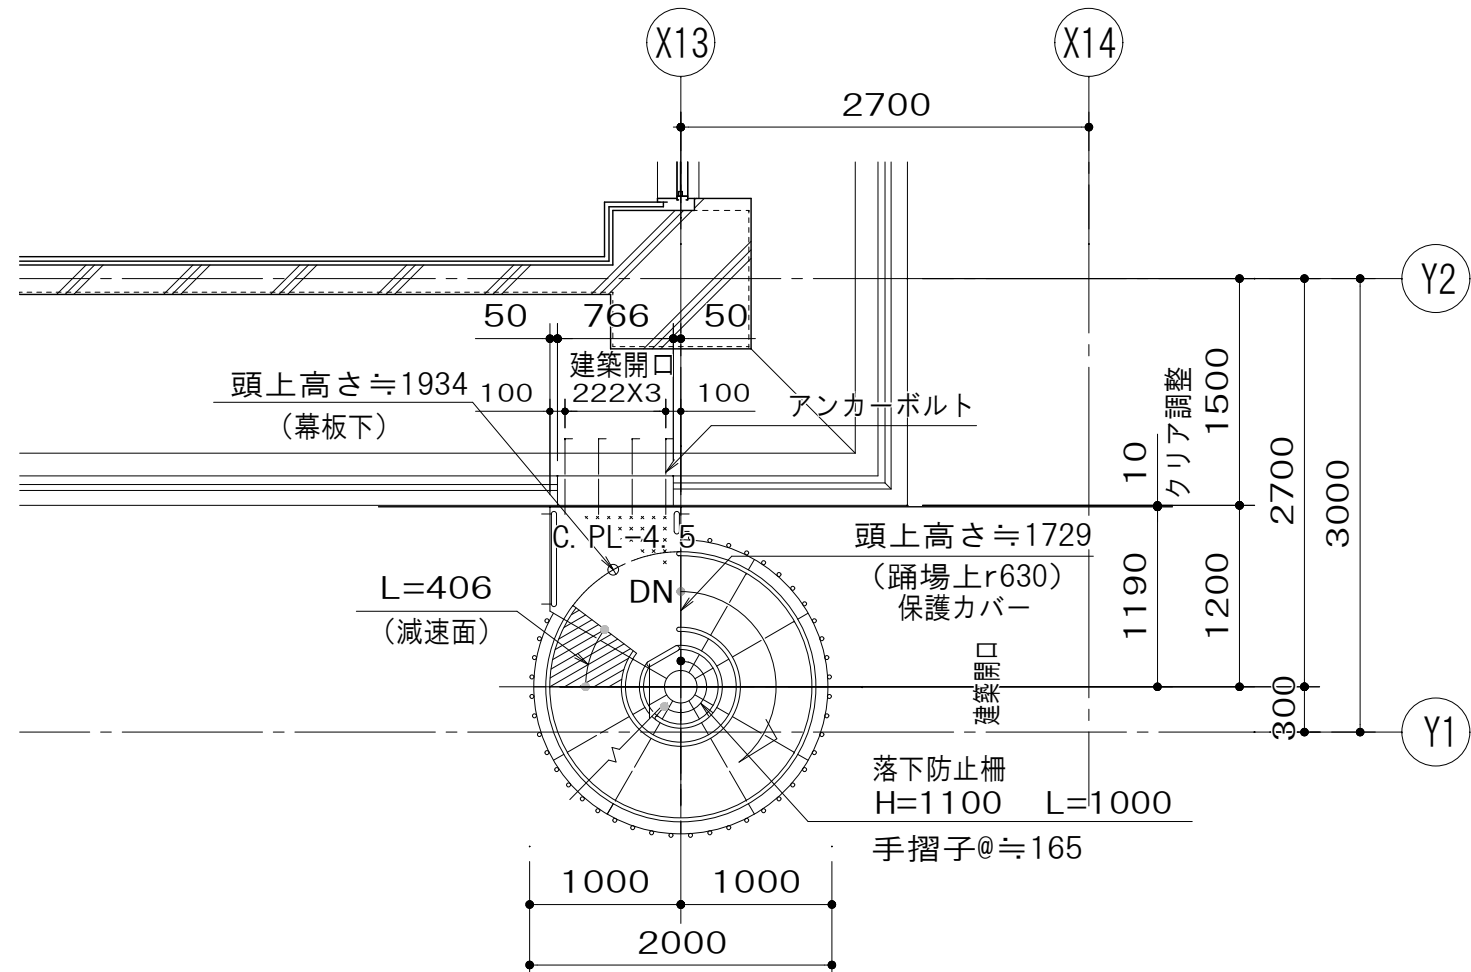


2・3階平面図 1/50

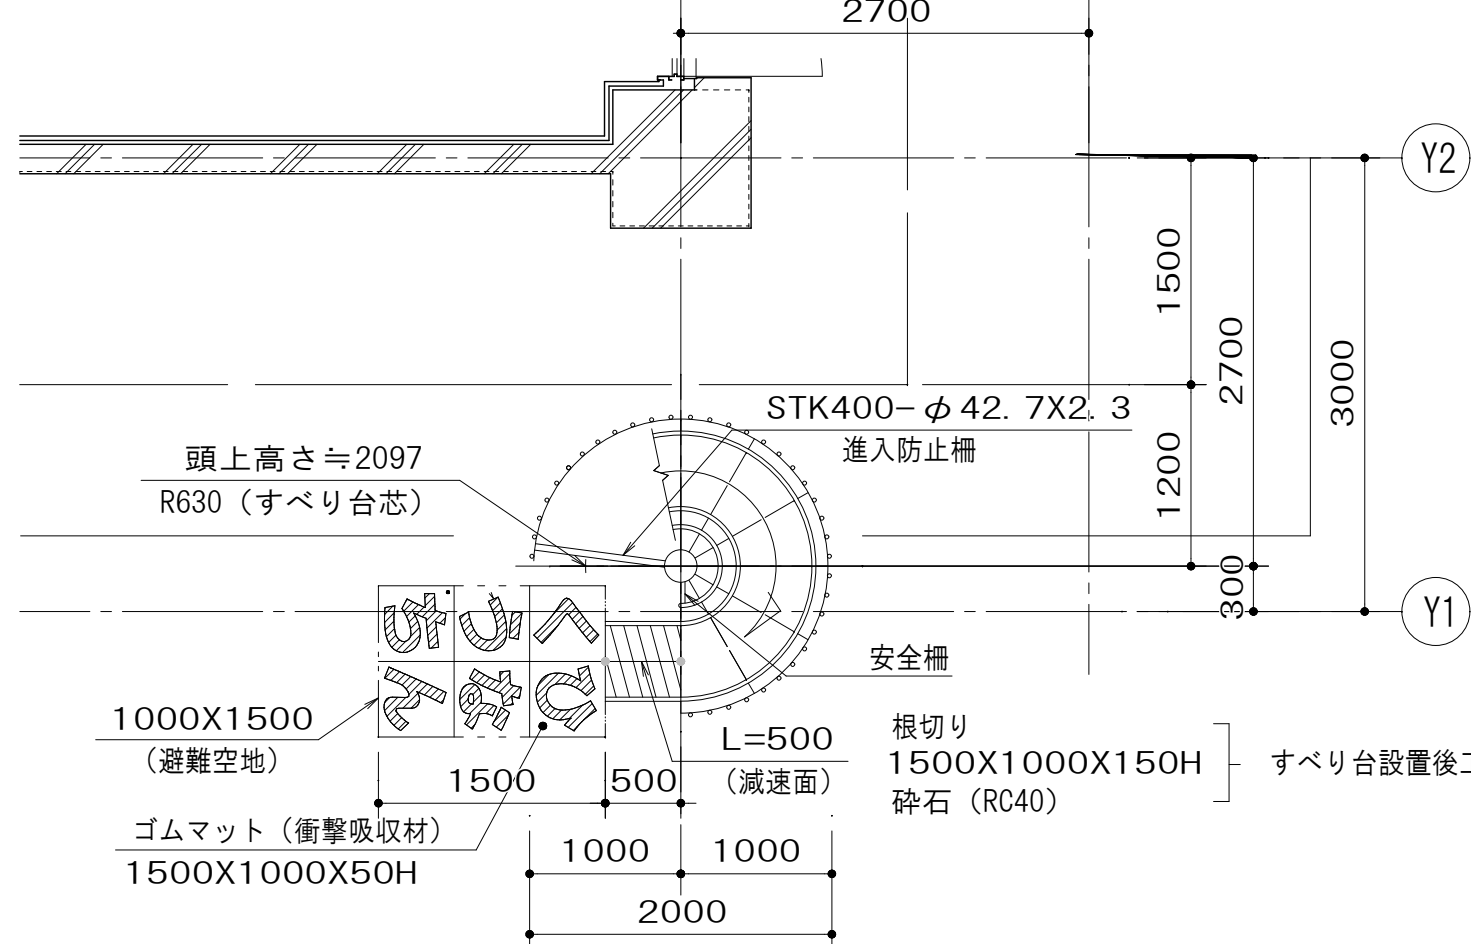

1階平面図 1/50

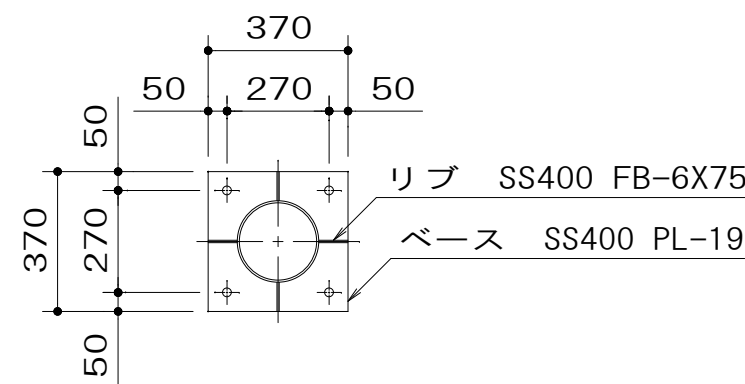




柱脚平面図 1/20

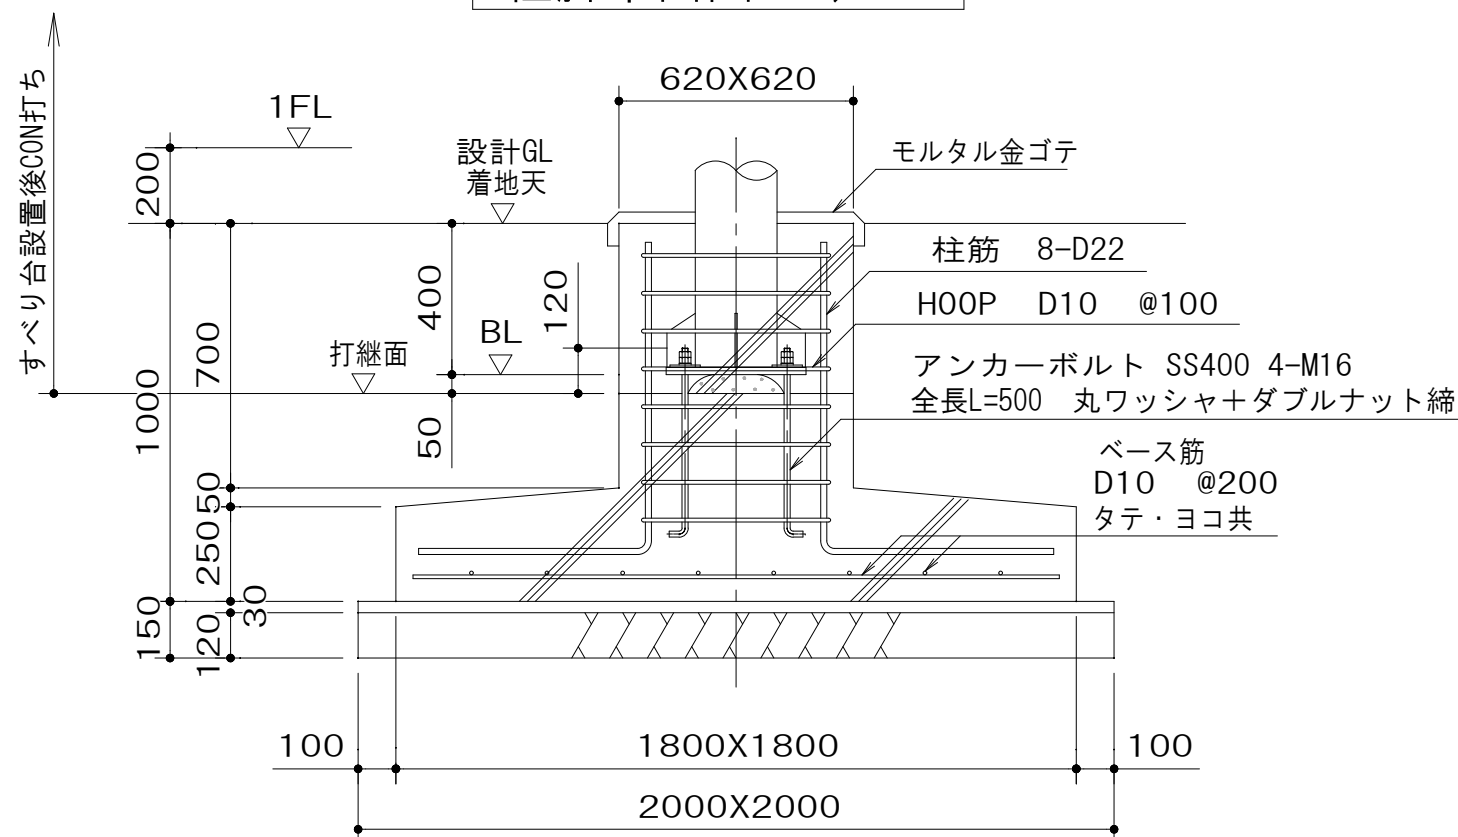



基礎図 1/20

|                                           |                                                       |
|-------------------------------------------|-------------------------------------------------------|
| ＜参考＞                                      |                                                       |
| 避難用すべり台                                   | 仕上塗装色                                                 |
| (財) 日本消防設備安全センター認定品 スカイフロウGL-A1W型 たい-194号 |                                                       |
| 使用材料                                      | ステンレス材 SUS304                                         |
|                                           | 仕上 (ステンレス材) 図記以外は全て磨き (＃400程度) とする。                   |
|                                           | 一般鋼材 SS400, STK400, STKM-11A, SGHC                    |
| 塗装仕様-鉄部                                   | 防錆 溶融亜鉛メッキ (メッキ鋼板, メッキ処理パイプ, ステンレス材は除く)               |
|                                           | メッキ処理後, 溶接部分はローバル補修とする。                               |
|                                           | 下地処理塗装 焼付型防錆プライマー (メッキ処理パイプ, ステンレス材は除く)               |
|                                           | 仕上塗装 粉体焼付塗装 (ポリエステル樹脂粉体塗料) (ステンレス材は除く) 一色塗り (富士産業指定色) |
|                                           | 大型焼付炉内温度 180度 20 min                                  |
| 地耐力                                       | 地耐力は50kN/㎡, コンクリート強度FC-1.8kN/cm <sup>2</sup>          |

|                                                                              |                                     |                                                                          |                           |             |
|------------------------------------------------------------------------------|-------------------------------------|--------------------------------------------------------------------------|---------------------------|-------------|
| 内藤・フジ設計共同体                                                                   |                                     | (一級建築士 登録第160462号)<br>(構造設計一級建築士 第4071号)<br>藤田 貴司<br>【構造関係規定に関わる部分が含まれる】 | 工事名<br>紀北支援学校中学校舎棟建築工事    | 図番<br>A-105 |
| 京都市左京区田中大塚町182<br>一級建築士 神先 誠司 (登録第252129号)<br>一級建築士事務所 京都府知事登録 (06A) 第02291号 | (主任技術者)<br>一級建築士 山田 健二 (登録第183136号) | (一級建築士 登録第381974号)<br>(設備設計一級建築士 第5959号)<br>山本 寛史<br>【設備関係規定に関わる部分が含まれる】 | 図名<br>避難用すべり台詳細図 (参考) (1) |             |
|                                                                              |                                     |                                                                          | 縮尺<br>A1:図記<br>A3:分母X2    |             |
|                                                                              |                                     |                                                                          | 設計日                       |             |

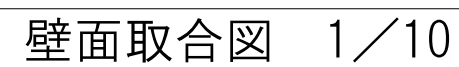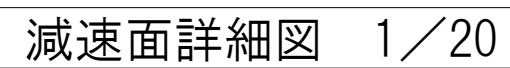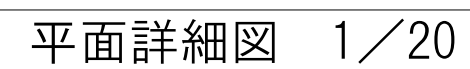[illegible]

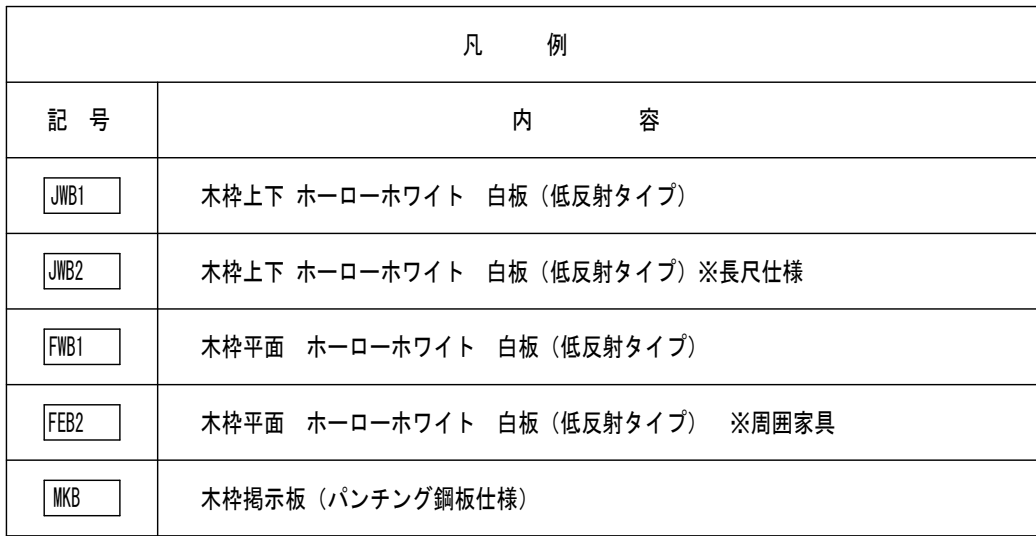

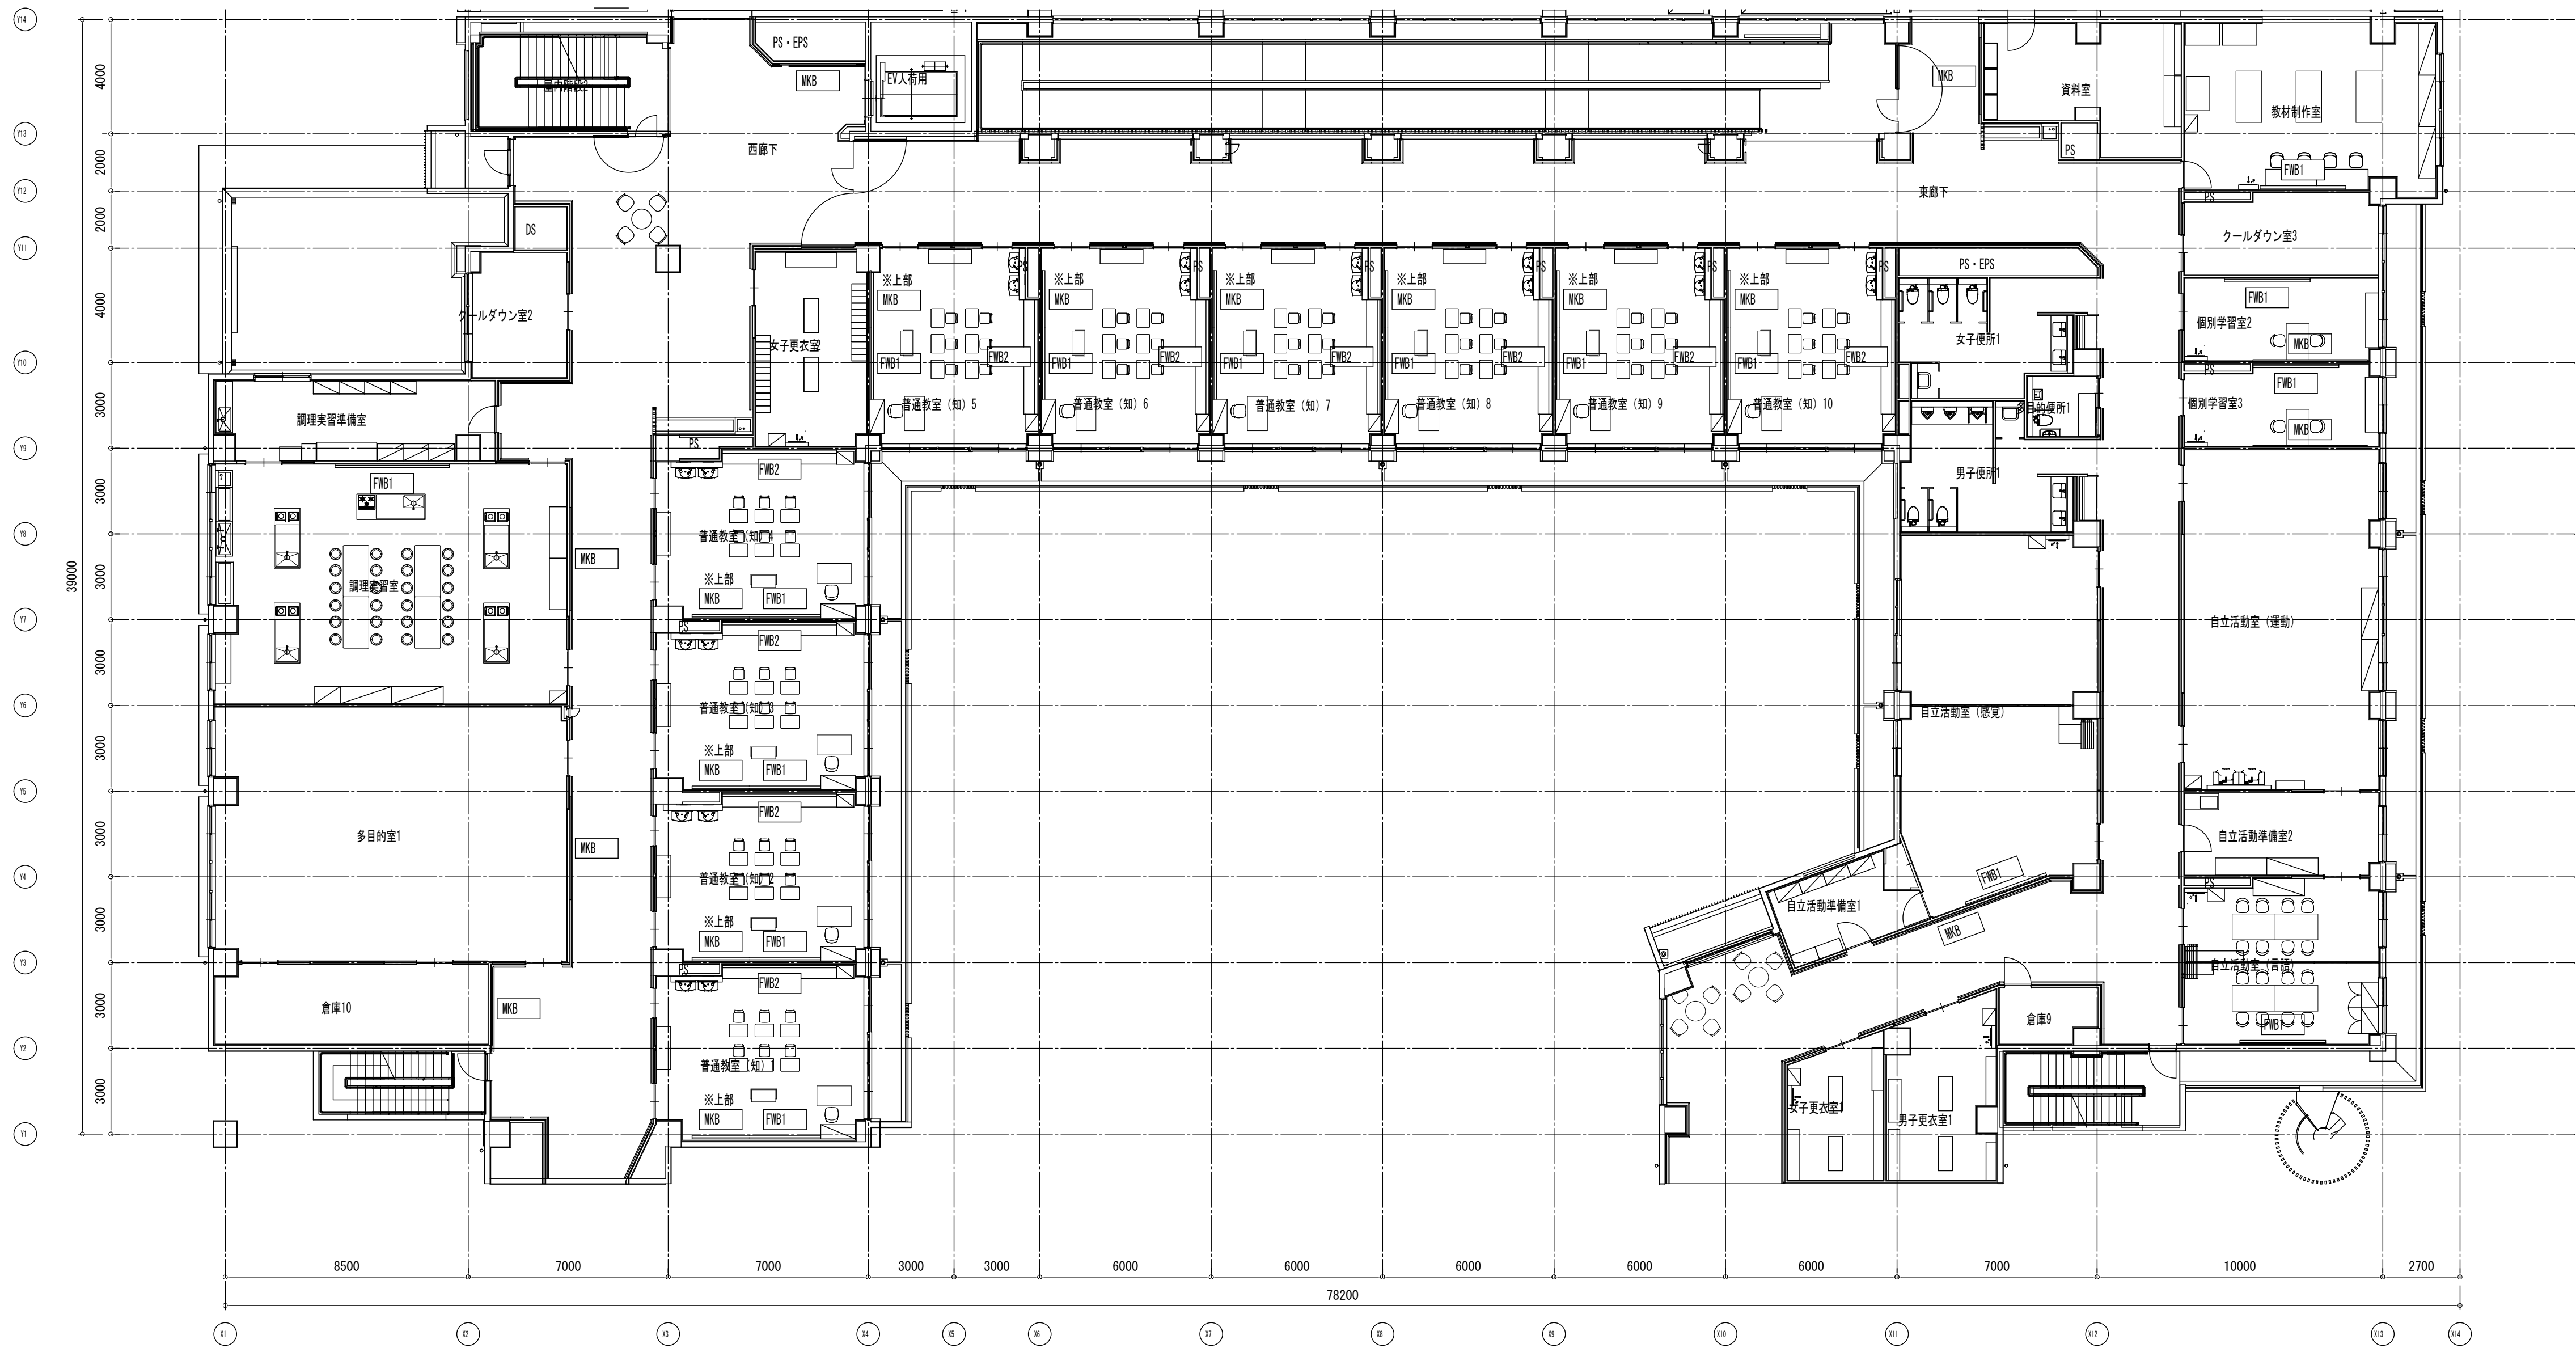

| 凡 例  |                                |
|------|--------------------------------|
| 記 号  | 内 容                            |
| JNB1 | 木枠上下 ホーローホワイト 白板（低反射タイプ）       |
| JNB2 | 木枠上下 ホーローホワイト 白板（低反射タイプ）※長尺仕様  |
| FNB1 | 木枠平面 ホーローホワイト 白板（低反射タイプ）       |
| FEB2 | 木枠平面 ホーローホワイト 白板（低反射タイプ） ※周囲家具 |
| WKB  | 木枠掲示板（バンチング鋼板仕様）               |

|   |
|---|
| 検<br><br><br><br><br><br><br><br><br><br><br><br><br><br><br><br><br><br><br><br><br><br><br><br><br><br><br><br><br><br><br><br><br><br><br><br><br><br><br><br><br><br><br><br><br><br><br><br><br><br><br><br><br><br><br><br><br><br><br><br><br><br><br><br><br><br><br><br><br><br><br><br><br><br><br><br><br><br><br><br><br><br><br><br><br><br><br><br><br><br><br><br><br><br><br><br><br><br><br><br><br><br><br><br><br><br><br><br><br><br><br><br><br><br><br><br><br><br><br><br><br><br><br><br><br><br><br><br><br><br><br><br><br><br><br><br><br><br><br><br><br><br><br><br><br><br><br><br><br><br><br><br><br><br><br><br><br><br><br><br><br><br><br><br><br><br><br><br><br><br><br><br><br><br><br><br><br><br><br><br><br><br><br><br><br><br><br><br><br><br><br><br><br><br><br><br><br><br><br><br><br><br><br><br><br><br><br><br><br><br><br><br><br><br><br><br><br><br><br><br><br><br><br><br><br><br><br><br><br><br><br><br><br><br><br><br><br><br><br><br><br><br><br><br><br><br><br><br><br><br><br><br><br><br><br><br><br><br><br><br><br><br><br><br><br><br><br><br><br><br><br><br><br><br><br><br><br><br><br><br><br><br><br><br><br><br><br><br><br><br><br><br><br><br><br><br><br><br><br><br><br><br><br><br><br><br><br><br><br><br><br><br><br><br><br><br><br><br><br><br><br><br><br><br><br><br><br><br><br><br><br><br><br><br><br><br><br><br><br><br><br><br><br><br><br><br><br><br><br><br><br><br><br><br><br><br><br><br><br><br><br><br><br><br><br><br><br><br><br><br><br><br><br><br><br><br><br><br><br><br><br><br><br><br><br><br><br><br><br><br><br><br><br><br><br><br><br><br><br><br><br><br><br><br><br><br><br><br><br><br><br><br><br><br><br><br><br><br><br><br><br><br><br><br><br><br><br><br><br><br><br><br><br><br><br><br><br><br><br><br><br><br><br><br><br><br><br><br><br><br><br><br><br><br><br><br><br><br><br><br><br><br><br><br><br><br><br><br><br><br><br><br><br><br><br><br><br><br><br><br><br><br><br><br><br><br><br><br><br><br><br><br><br><br><br><br><br><br><br><br><br><br><br><br><br><br><br><br><br><br><br><br><br><br><br><br><br><br><br><br><br><br><br><br><br><br><br><br><br><br><br><br><br><br><br><br><br><br><br><br><br><br><br><br><br><br><br><br><br><br><br><br><br><br><br><br><br><br><br><br><br><br><br><br><br><br><br><br><br><br><br><br><br><br><br><br><br><br><br><br><br><br><br><br><br><br><br><br><br><br><br><br><br><br><br><br><br><br><br><br><br><br><br><br><br><br><br><br><br><br><br><br><br><br><br><br><br><br><br><br><br><br><br><br><br><br><br><br><br><br><br><br><br><br><br><br><br><br><br><br><br><br><br><br><br><br><br><br><br><br><br><br><br><br><br><br><br><br><br><br><br><br><br><br><br><br><br><br><br><br><br><br><br><br><br><br><br><br><br><br><br><br><br><br><br><br><br><br><br><br><br><br><br><br><br><br><br><br><br><br><br><br><br><br><br><br><br><br><br><br><br><br><br><br><br><br><br><br><br><br><br><br><br><br><br><br><br><br><br><br><br><br><br><br><br><br><br><br><br><br><br><br><br><br><br><br><br><br><br><br><br><br><br><br><br><br><br><br><br><br><br><br><br><br><br><br><br><br><br><br><br><br><br><br><br><br><br><br><br><br><br><br><br><br><br><br><br><br><br><br><br><br><br><br><br><br><br><br><br><br><br><br><br><br><br><br><br><br><br><br><br><br><br><br><br><br><br><br><br><br><br><br><br><br><br><br><br><br><br><br><br><br><br><br><br><br><br><br><br><br><br><br><br><br><br><br><br><br><br><br><br><br><br><br><br><br><br><br><br><br><br><br><br><br><br><br><br><br><br><br><br><br><br><br><br><br><br><br><br><br><br><br><br><br><br><br><br><br><br><br><br><br><br><br><br><br><br><br><br><br><br><br><br><br><br><br><br><br><br><br><br><br><br><br><br><br><br><br><br><br><br><br><br><br><br><br><br><br><br><br><br><br><br><br><br><br><br><br><br><br><br><br><br><br><br><br><br><br><br><br><br><br><br><br><br><br><br><br><br><br><br><br><br><br><br><br><br><br><br><br><br><br><br><br><br><br><br><br><br><br><br><br><br><br><br><br><br><br><br><br><br><br><br><br><br><br><br><br><br><br><br><br><br><br><br><br><br><br><br><br><br><br><br><br><br><br><br><br><br><br><br><br><br><br><br><br><br><br><br><br><br><br><br><br><br><br><br><br><br><br><br><br><br><br><br><br><br><br><br><br><br><br><br><br><br><br><br><br><br><br><br><br><br><br><br><br><br><br><br><br><br><br><br><br><br><br><br><br><br><br><br><br><br><br><br><br><br><br><br><br><br><br><br><br><br><br><br><br><br><br><br><br><br><br><br><br><br><br><br><br><br><br><br><br><br><br><br><br><br><br><br><br><br><br><br><br><br><br><br><br><br><br><br><br><br><br><br><br><br><br><br><br><br><br><br><br><br><br><br><br><br><br><br><br><br><br><br><br><br><br><br><br><br><br><br><br><br><br><br><br><br><br><br><br><br><br><br><br><br><br><br><br><br><br><br><br><br><br><br><br><br><br><br><br><br><br><br><br><br><br><br><br><br><br><br><br><br><br><br><br><br><br><br><br><br><br><br><br><br><br><br><br><br><br><br><br><br><br><br><br><br><br><br><br><br><br><br><br><br><br><br><br><br><br><br><br><br><br><br><br><br><br><br><br><br><br><br><br><br><br><br><br><br><br><br><br><br><br><br><br><br><br><br><br><br><br><br><br><br><br><br><br><br><br><br><br><br><br><br><br><br><br><br><br><br><br><br><br><br><br><br><br><br><br><br><br><br><br><br><br><br><br><br><br><br><br><br><br><br><br><br><br><br><br><br><br><br><br><br><br><br><br><br><br><br><br><br><br><br><br><br><br><br><br><br><br><br><br><br><br><br><br><br><br><br><br><br><br><br><br><br><br><br><br><br><br><br><br><br><br><br><br><br><br><br><br><br><br><br><br><br><br><br><br><br><br><br><br><br><br><br><br><br><br><br><br><br><br><br><br><br><br><br><br><br><br><br><br><br><br><br><br><br><br><br><br><br><br><br><br><br><br><br><br><br><br><br><br><br><br><br><br><br><br><br><br><br><br><br><br><br><br><br><br><br><br><br><br><br><br><br><br><br><br><br><br><br><br><br><br><br><br><br><br><br><br><br><br><br><br><br><br><br><br><br><br><br><br><br><br><br><br><br><br><br><br><br><br><br><br><br><br><br><br><br><br><br><br><br><br><br><br><br><br><br><br><br><br><br><br><br><br><br><br><br><br><br><br><br><br><br><br><br><br><br><br><br><br><br><br><br><br><br><br><br><br><br><br><br><br><br><br><br><br><br><br><br><br><br><br><br><br><br><br><br><br><br><br><br><br><br><br><br><br><br><br><br><br><br><br><br><br><br><br><br><br><br><br><br><br><br><br><br><br><br><br><br><br><br><br><br><br><br><br><br><br><br><br><br><br><br><br><br><br><br><br><br><br><br><br><br><br><br><br><br><br><br><br><br><br><br><br><br><br><br><br><br><br><br><br><br><br><br><br><br><br><br><br><br><br><br><br><br><br><br><br><br><br><br><br><br><br><br><br><br><br><br><br><br><br><br><br><br><br><br><br><br><br><br><br><br><br><br><br><br><br><br><br><br><br><br><br><br><br><br><br><br><br><br><br><br><br><br><br><br><br><br><br><br><br><br><br><br><br><br><br><br><br><br><br><br><br><br><br><br><br><br><br><br><br><br><br><br><br><br><br><br><br><br><br><br><br><br><br><br><br><br><br><br><br><br><br><br><br><br><br><br><br><br><br><br><br><br><br><br><br><br><br><br><br><br><br><br><br><br><br><br><br><br><br><br><br><br><br><br><br><br><br><br><br><br><br><br><br><br><br><br><br><br><br><br><br><br><br><br><br><br><br><br><br><br><br><br><br><br><br><br><br><br><br><br><br><br><br><br><br><br><br><br><br><br><br><br><br><br><br><br><br><br><br><br><br><br><br><br><br><br><br><br><br><br><br><br><br><br><br><br><br><br><br><br><br><br><br><br><br><br><br><br><br><br><br><br><br><br><br><br><br><br><br><br><br><br><br><br><br><br><br><br><br><br><br><br><br><br><br><br><br><br><br><br><br><br><br><br><br><br><br><br><br><br><br><br><br><br><br><br><br><br><br><br><br><br><br><br><br><br><br><br><br><br><br><br><br><br><br><br><br><br><br><br><br><br><br><br><br><br><br><br><br><br><br><br><br><br><br><br><br><br><br><br><br><br><br><br><br><br><br><br><br><br><br><br><br><br><br><br><br><br><br><br><br><br><br><br><br><br><br><br><br><br><br><br><br><br><br><br><br><br><br><br><br><br><br><br><br><br><br><br><br><br><br><br><br><br><br><br><br><br><br><br><br><br><br><br><br><br><br><br><br><br><br><br><br><br><br><br><br><br><br><br><br><br><br><br><br><br><br><br><br><br><br><br><br><br><br><br><br><br><br><br><br><br><br><br><br><br><br><br><br><br><br><br><br><br><br><br><br><br><br><br><br><br><br><br><br><br><br><br><br><br><br><br><br><br><br><br><br><br><br><br><br><br><br><br><br><br><br><br><br><br><br><br><br><br><br><br><br><br><br><br><br><br><br><br><br><br><br><br><br><br><br><br><br><br><br><br><br><br><br><br><br><br><br><br><br><br><br><br><br><br><br><br><br><br><br><br><br><br><br><br><br><br><br><br><br><br><br><br><br><br><br><br><br><br><br><br><br><br><br><br><br><br><br><br><br><br><br><br><br><br><br><br><br><br><br><br><br><br><br><br><br><br><br><br><br><br><br><br><br><br><br><br><br><br><br><br><br><br><br><br><br><br><br><br><br><br><br><br><br><br><br><br><br><br><br><br><br><br><br><br><br><br><br><br><br><br><br><br><br><br><br><br><br><br><br><br><br><br><br><br><br><br><br><br><br><br><br><br><br><br><br><br><br><br><br><br><br><br><br><br><br><br><br><br><br><br><br><br><br><br><br><br><br><br><br><br><br><br><br><br><br><br><br><br><br><br><br><br><br><br><br><br><br><br><br><br><br><br><br><br><br><br><br><br><br><br><br><br><br><br><br><br><br><br><br><br><br><br><br><br><br><br><br><br><br><br><br><br><br><br><br><br><br><br><br><br><br><br><br><br><br><br><br><br><br><br><br><br><br><br><br><br><br><br><br><br><br><br><br><br><br><br><br><br><br><br><br><br><br><br><br><br><br><br><br><br><br><br><br><br><br><br><br><br><br><br><br><br><br><br><br><br><br><br><br><br><br><br><br><br><br><br><br><br><br><br><br><br><br><br><br><br><br><br><br><br><br><br><br><br><br><br><br><br><br><br><br><br><br><br><br><br><br><br><br><br><br><br><br><br><br><br> |
|---|