


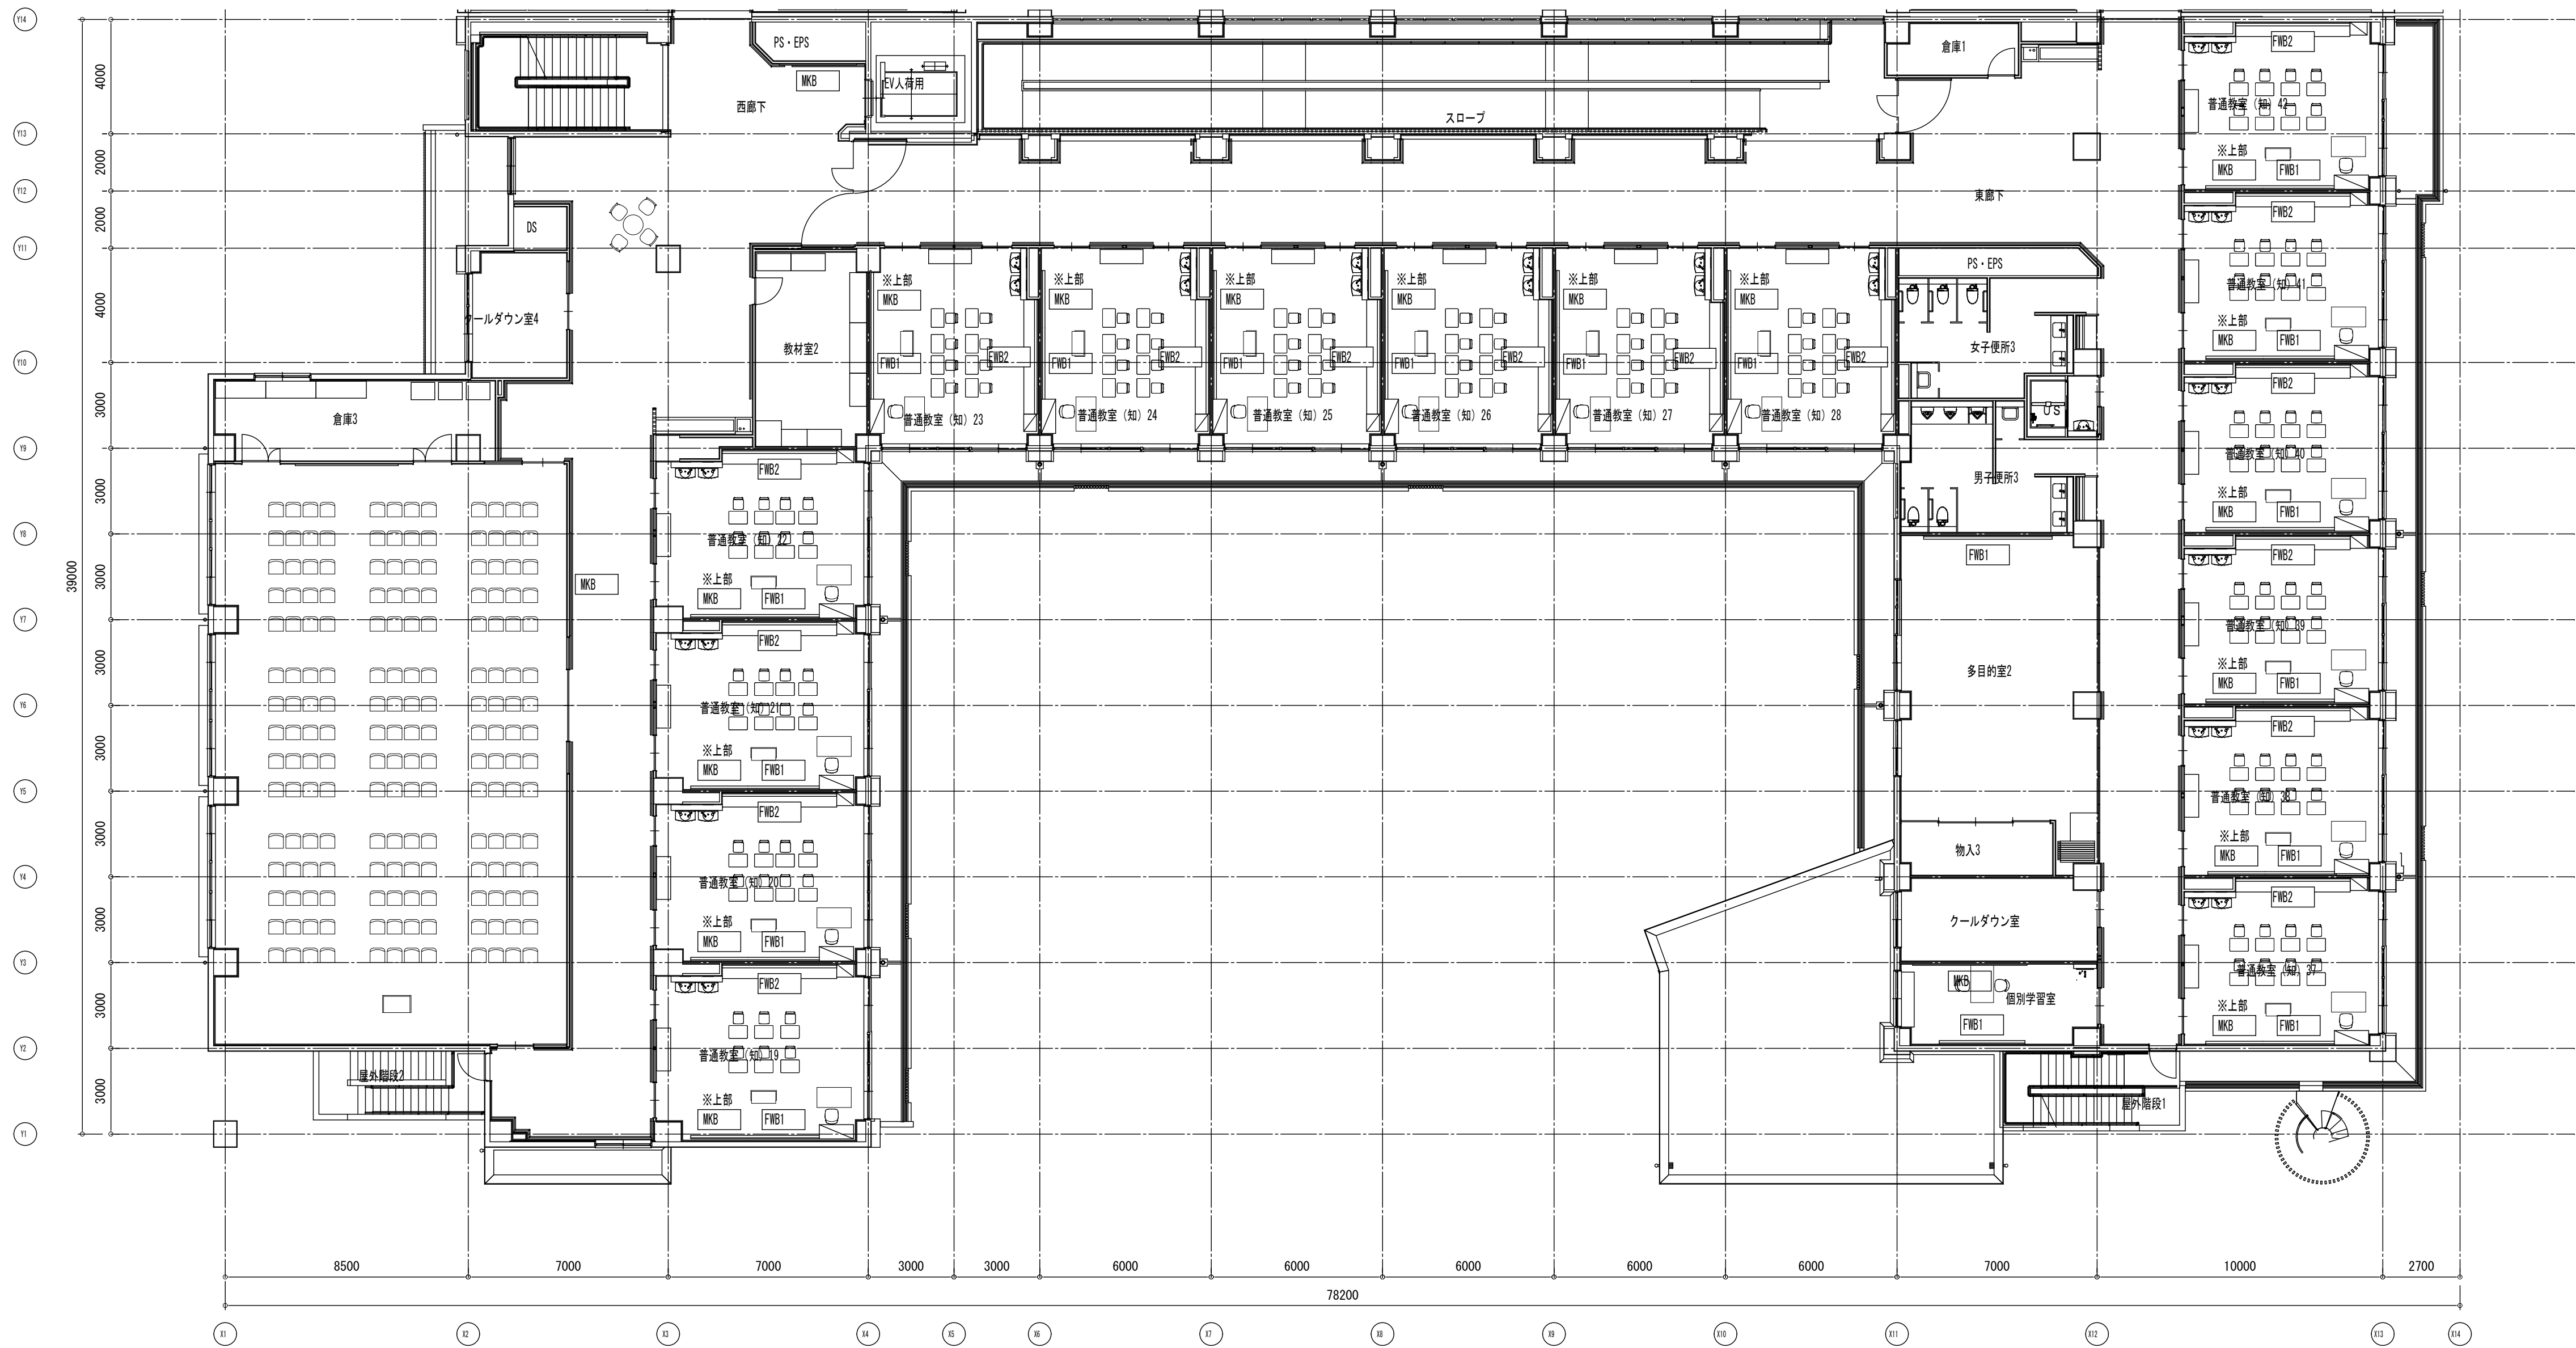
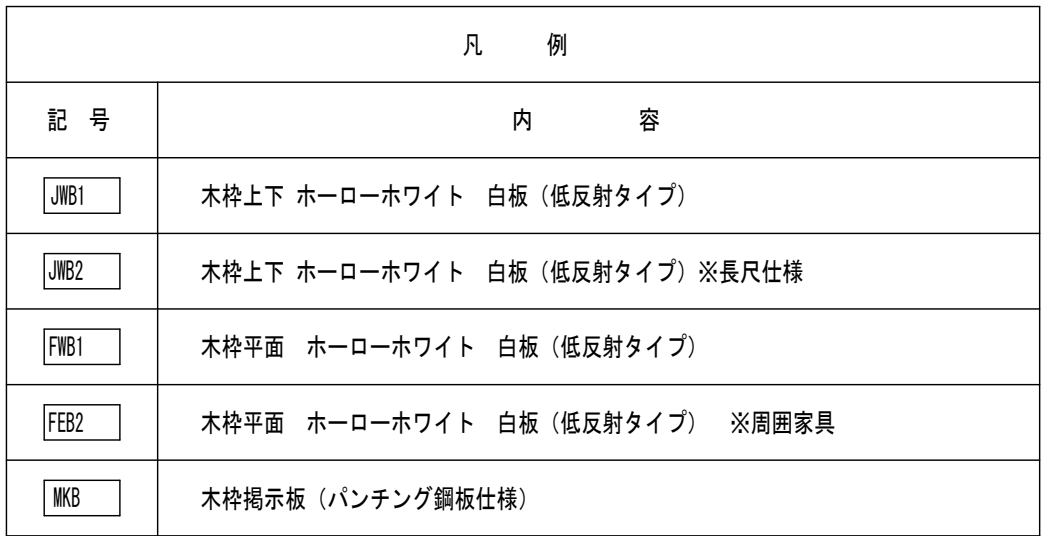
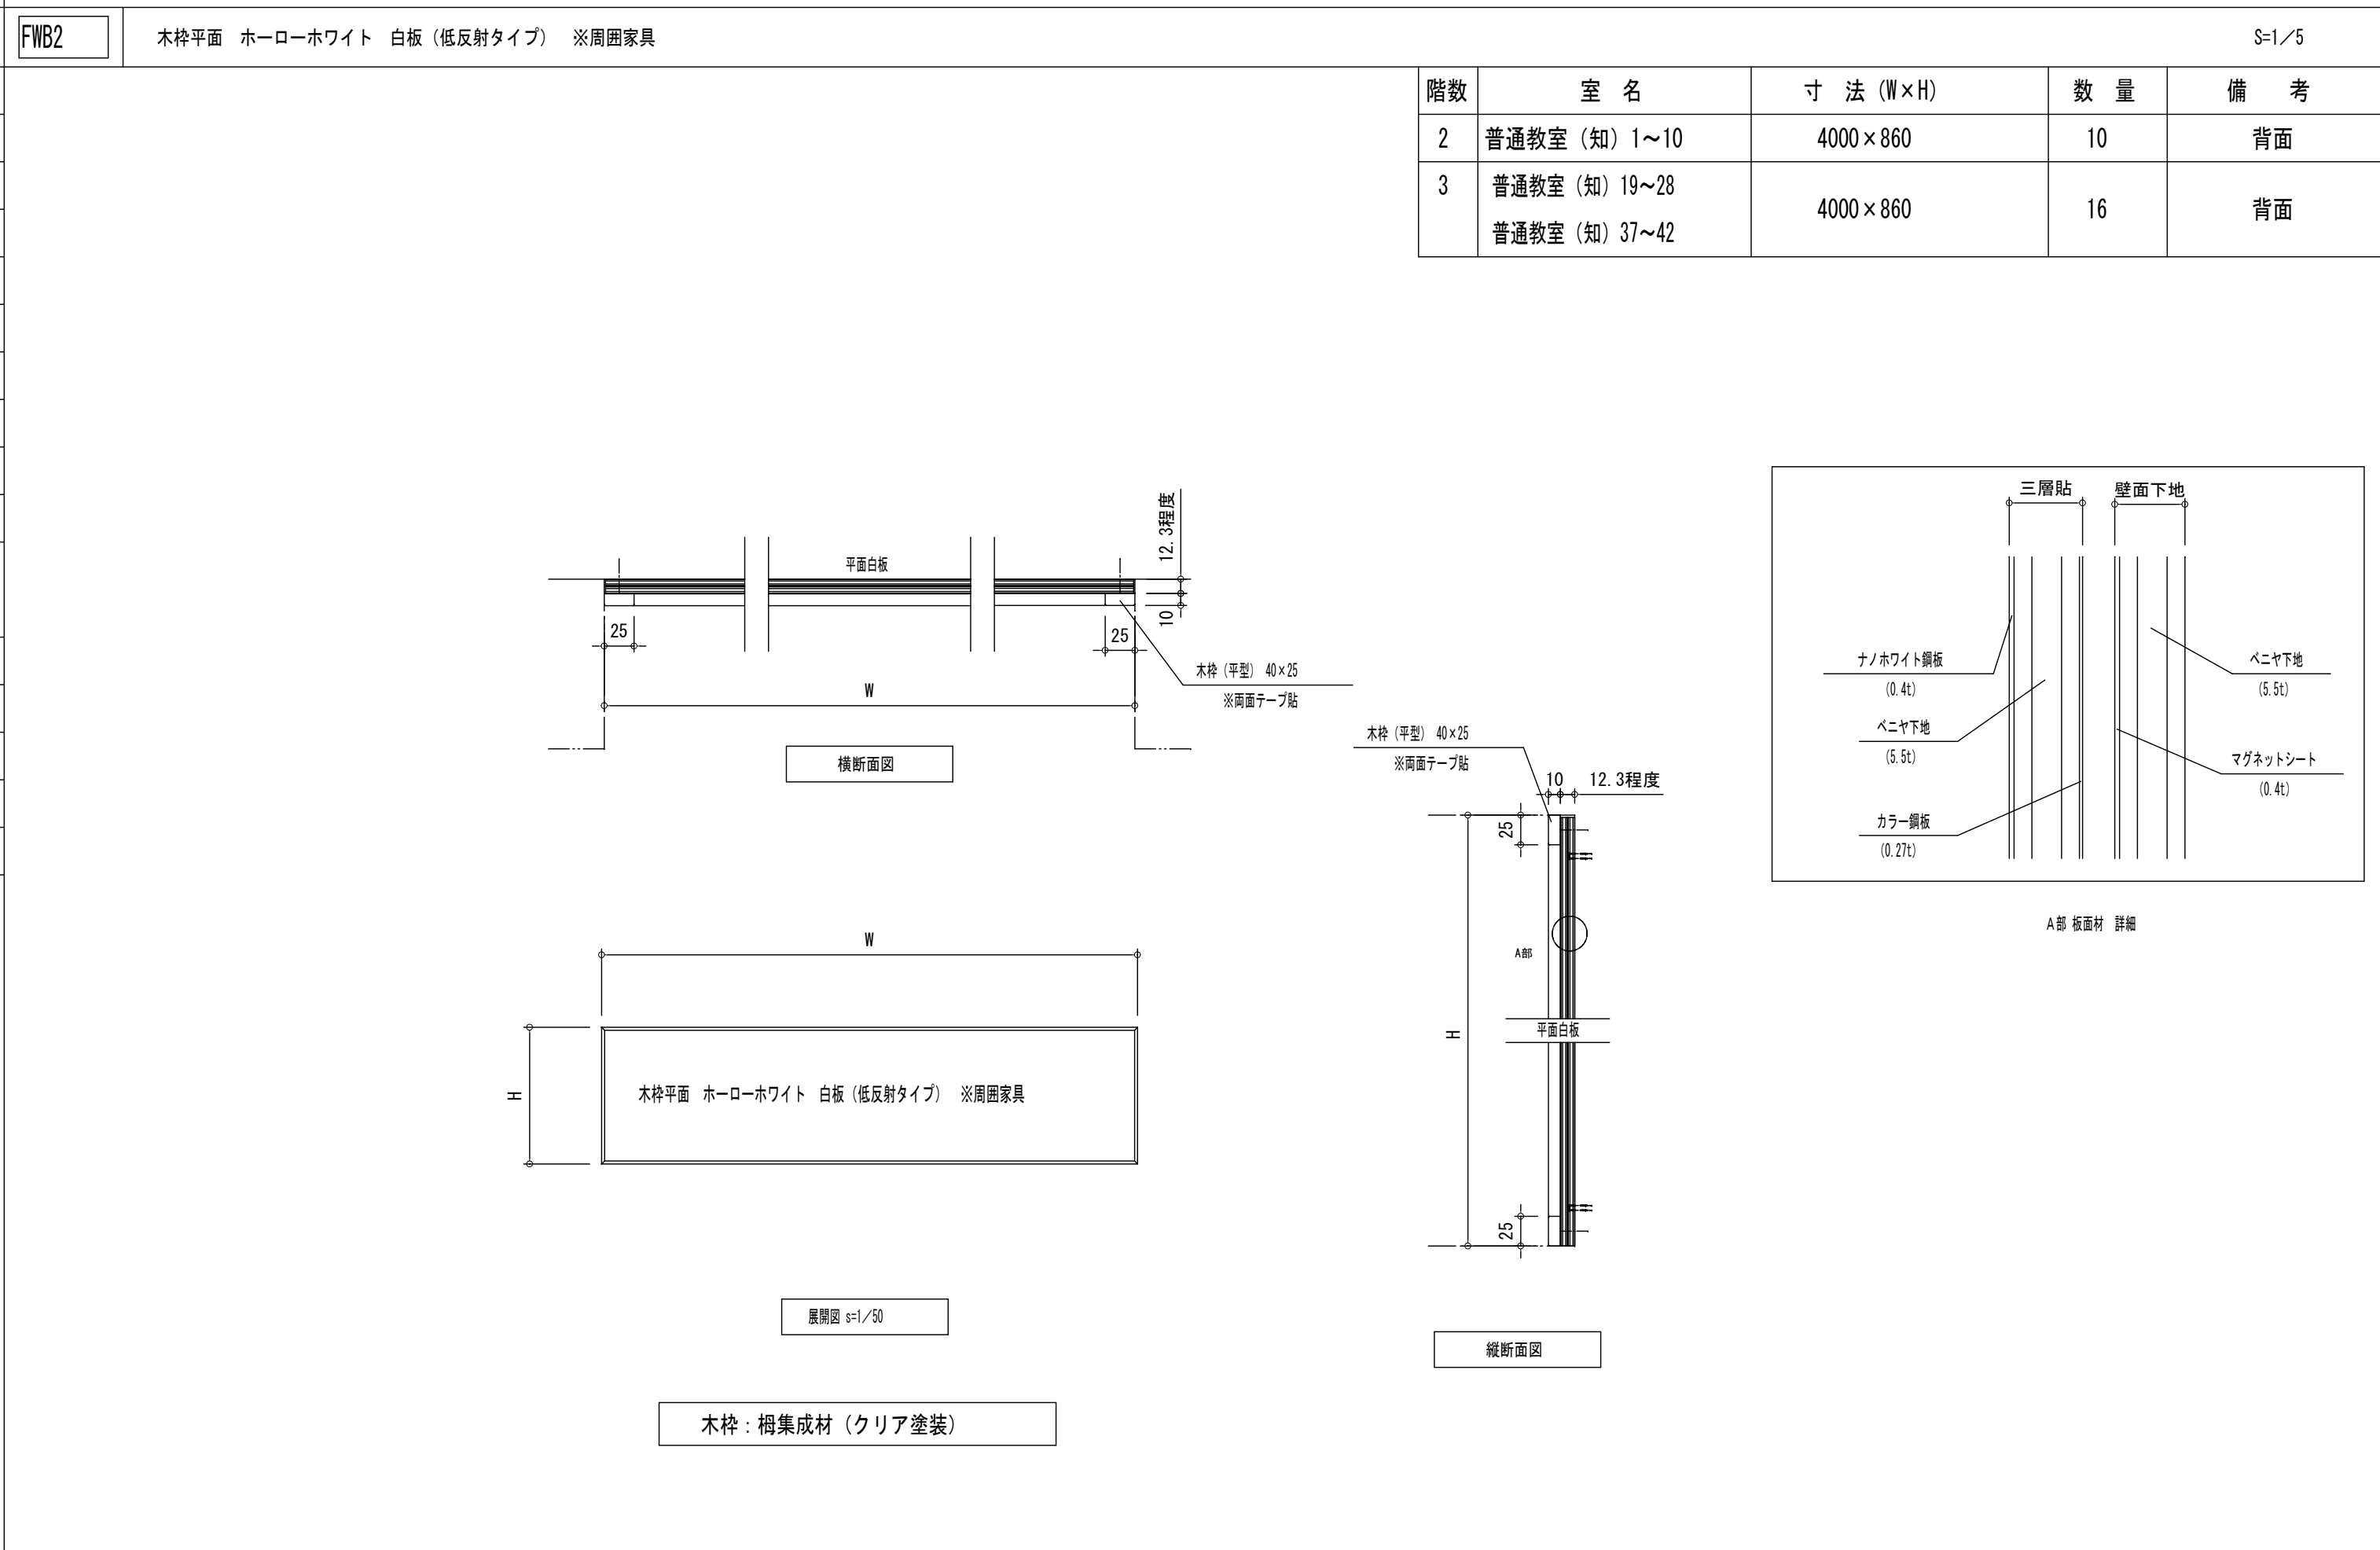


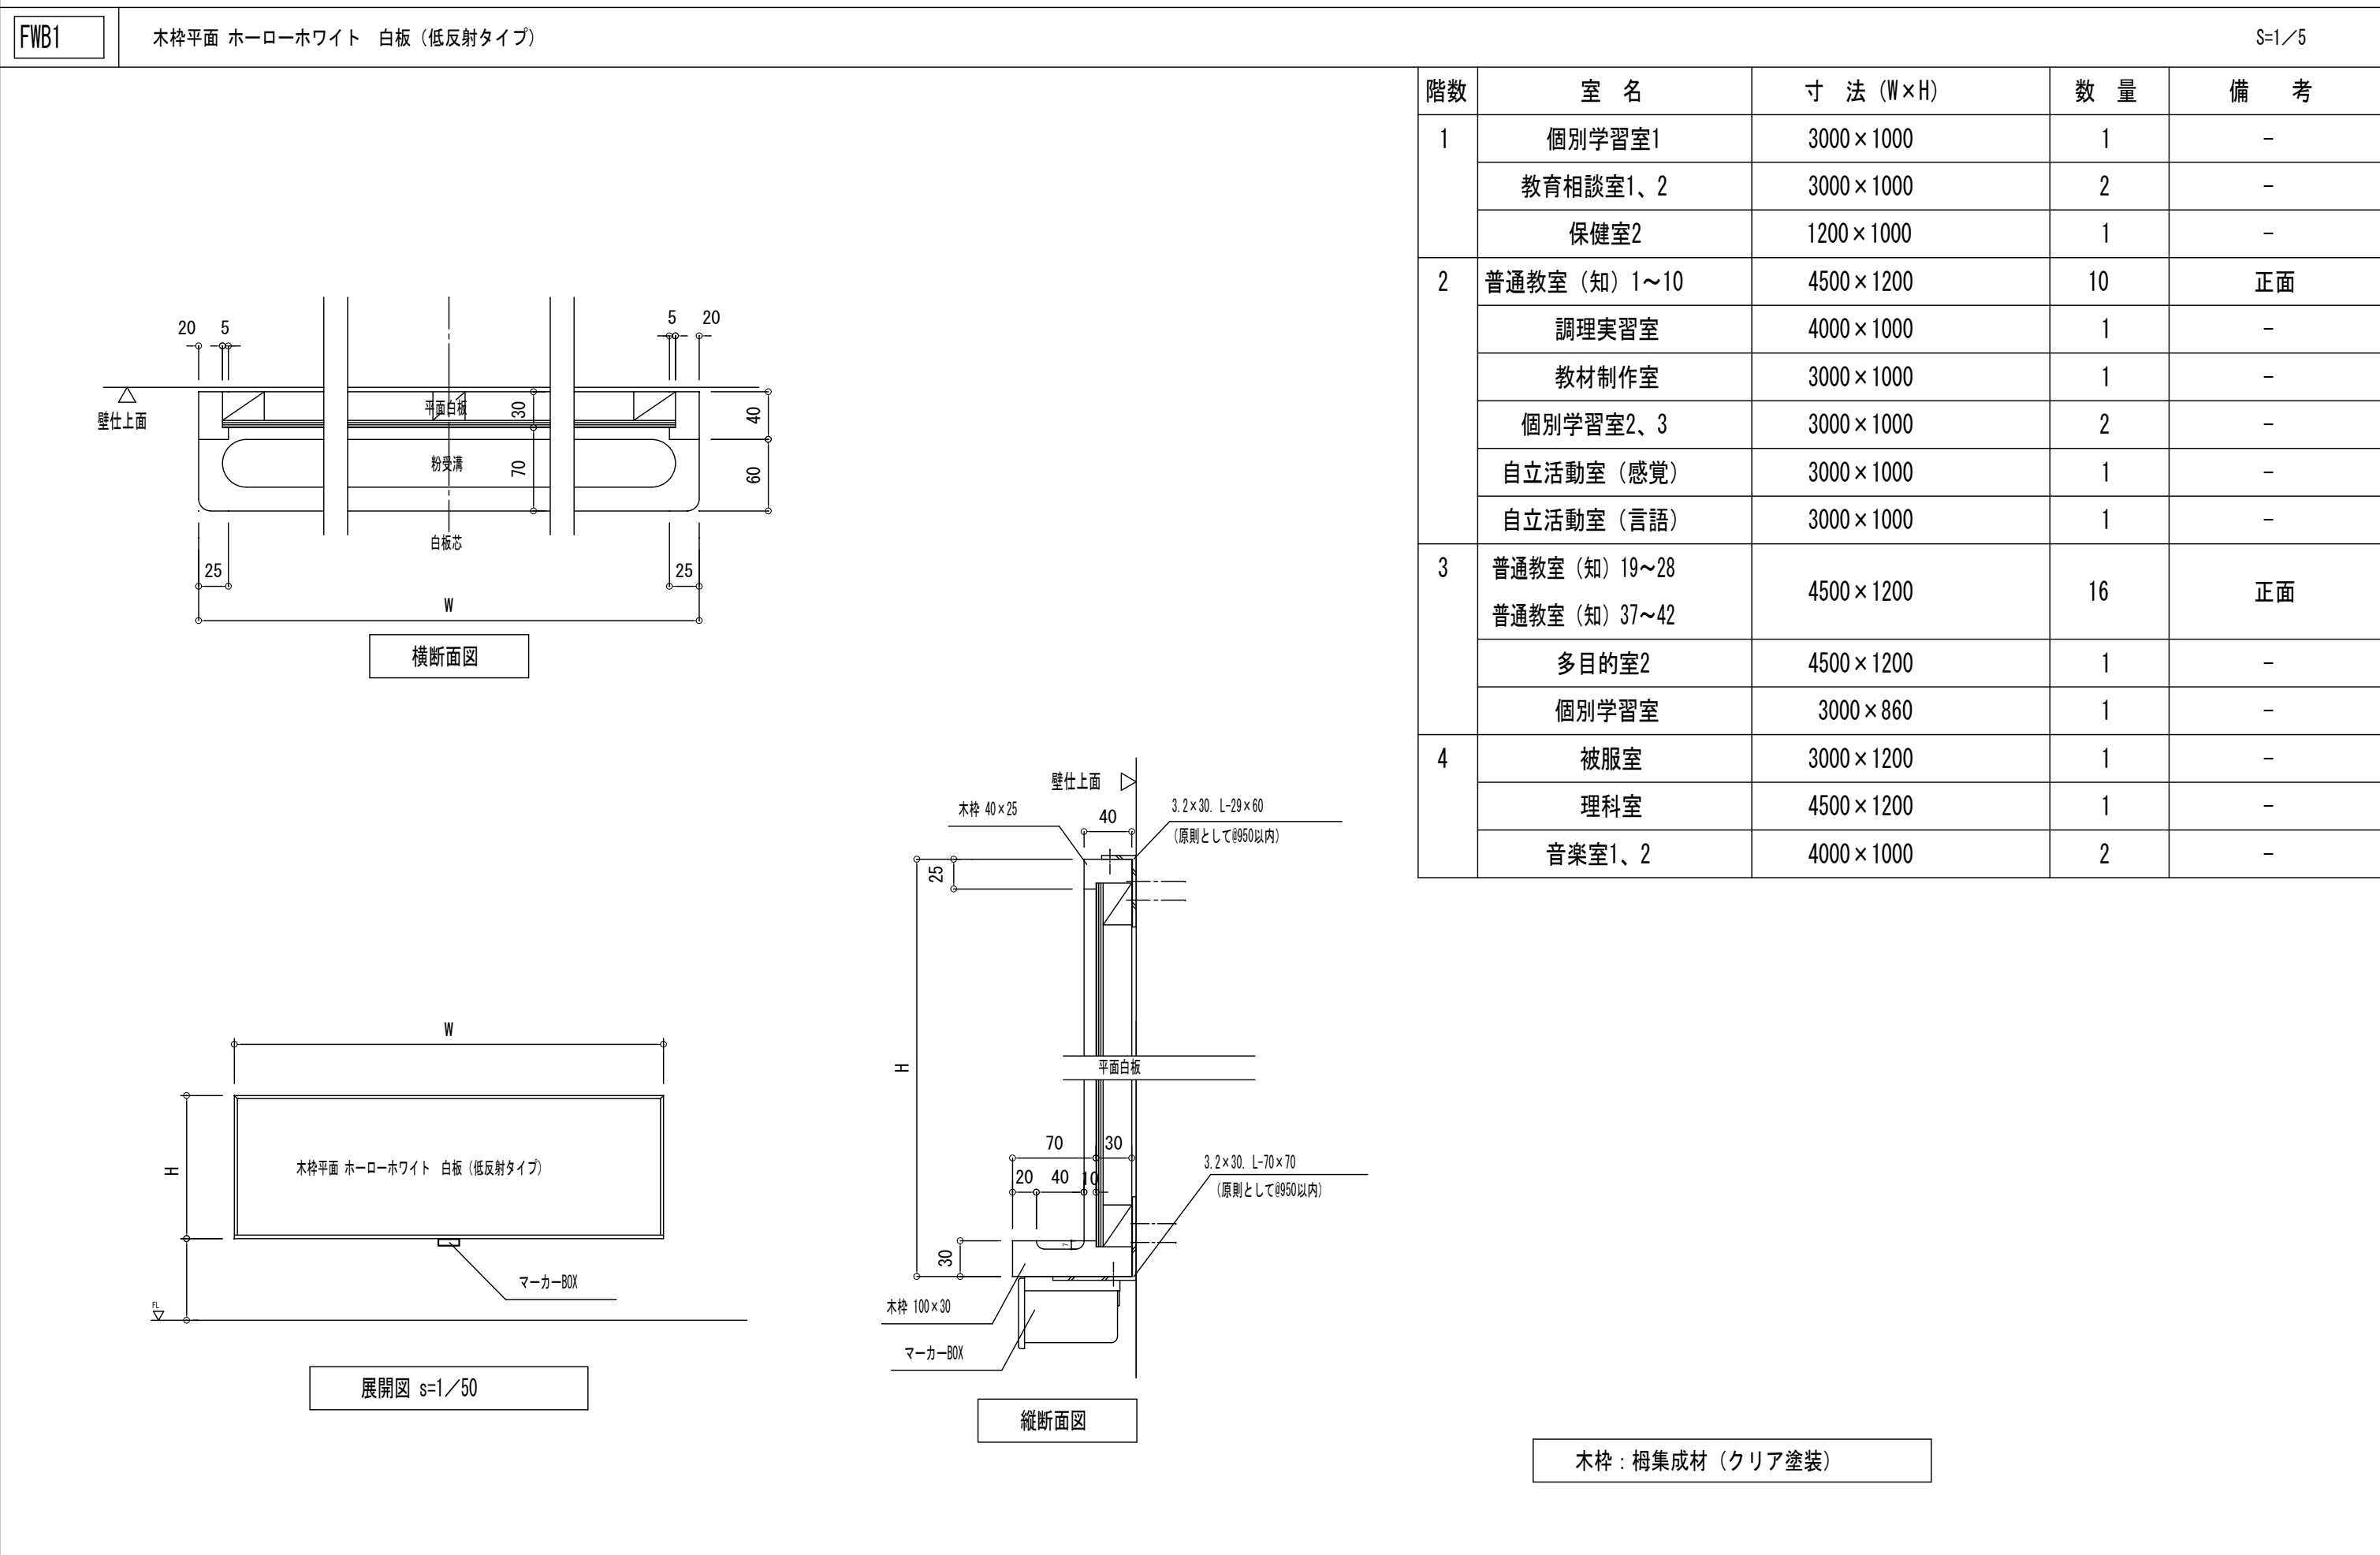


凡 例	
記 号	内 容
JNB1	木枠上下 ホーローホワイト 白板（低反射タイプ）
JNB2	木枠上下 ホーローホワイト 白板（低反射タイプ）※長尺仕様
FNB1	木枠平面 ホーローホワイト 白板（低反射タイプ）
FNB2	木枠平面 ホーローホワイト 白板（低反射タイプ）※周囲家具
WB	木枠掲示板（バンチング鋼板仕様）

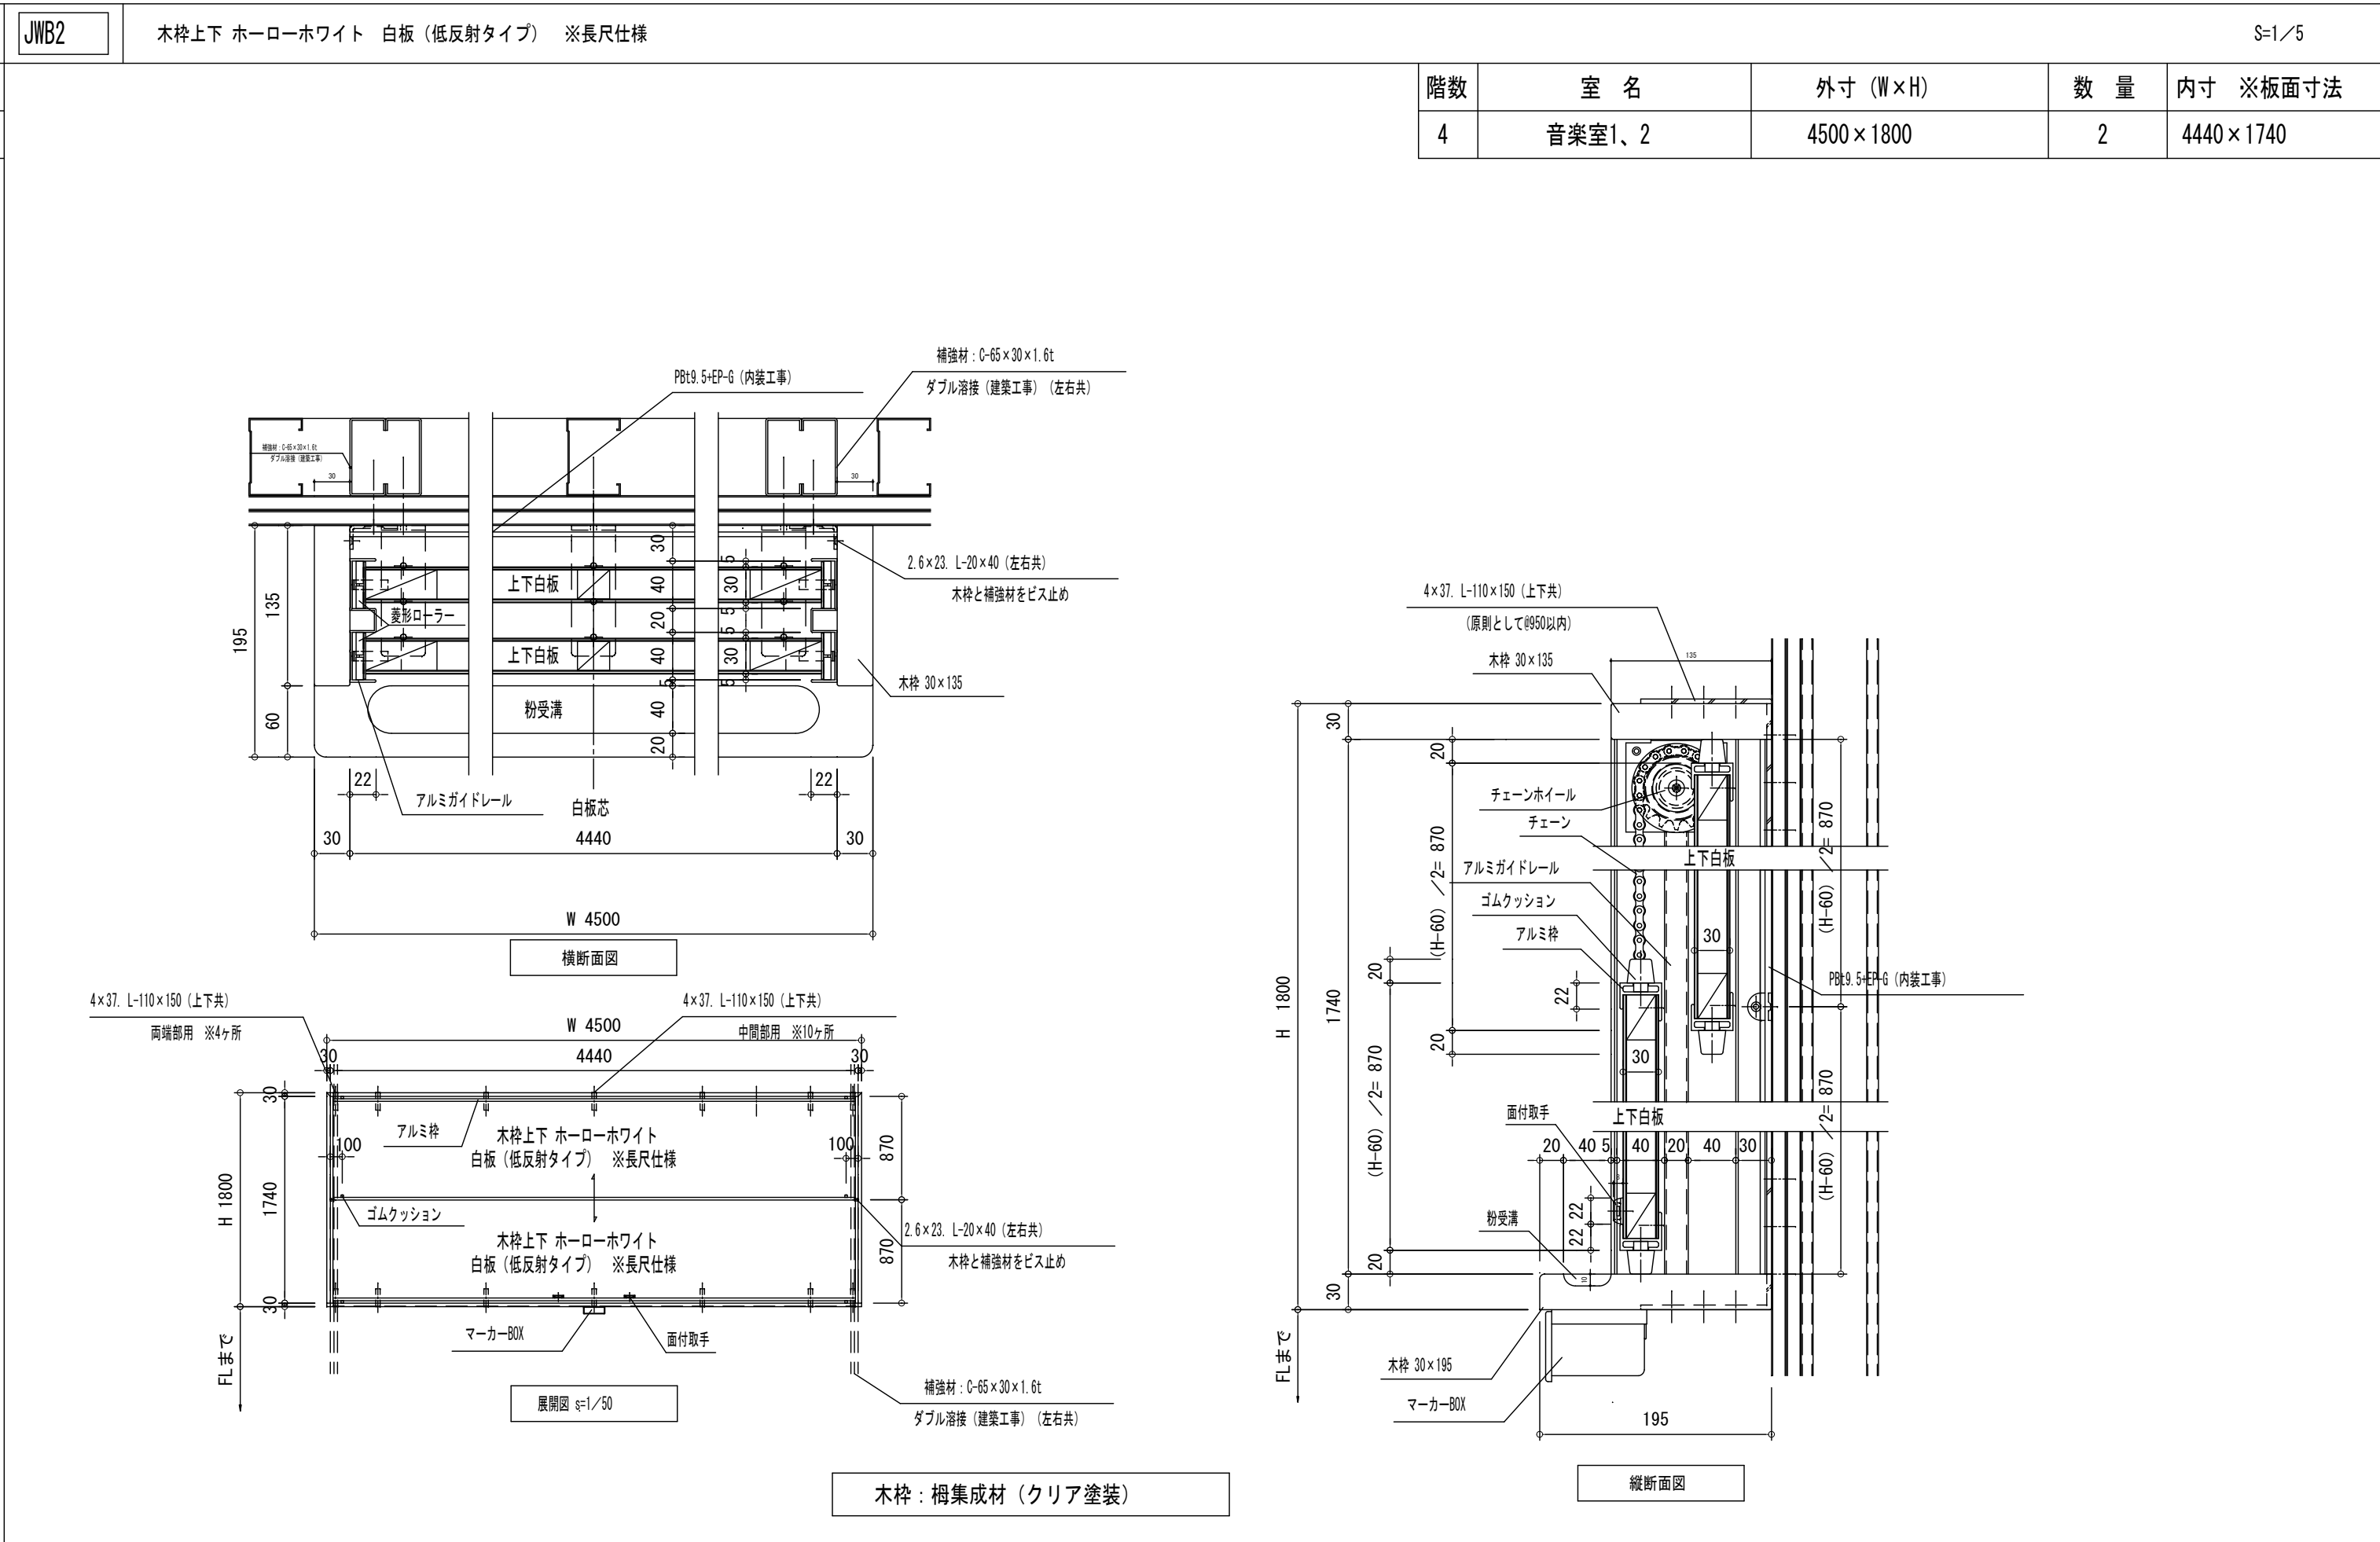


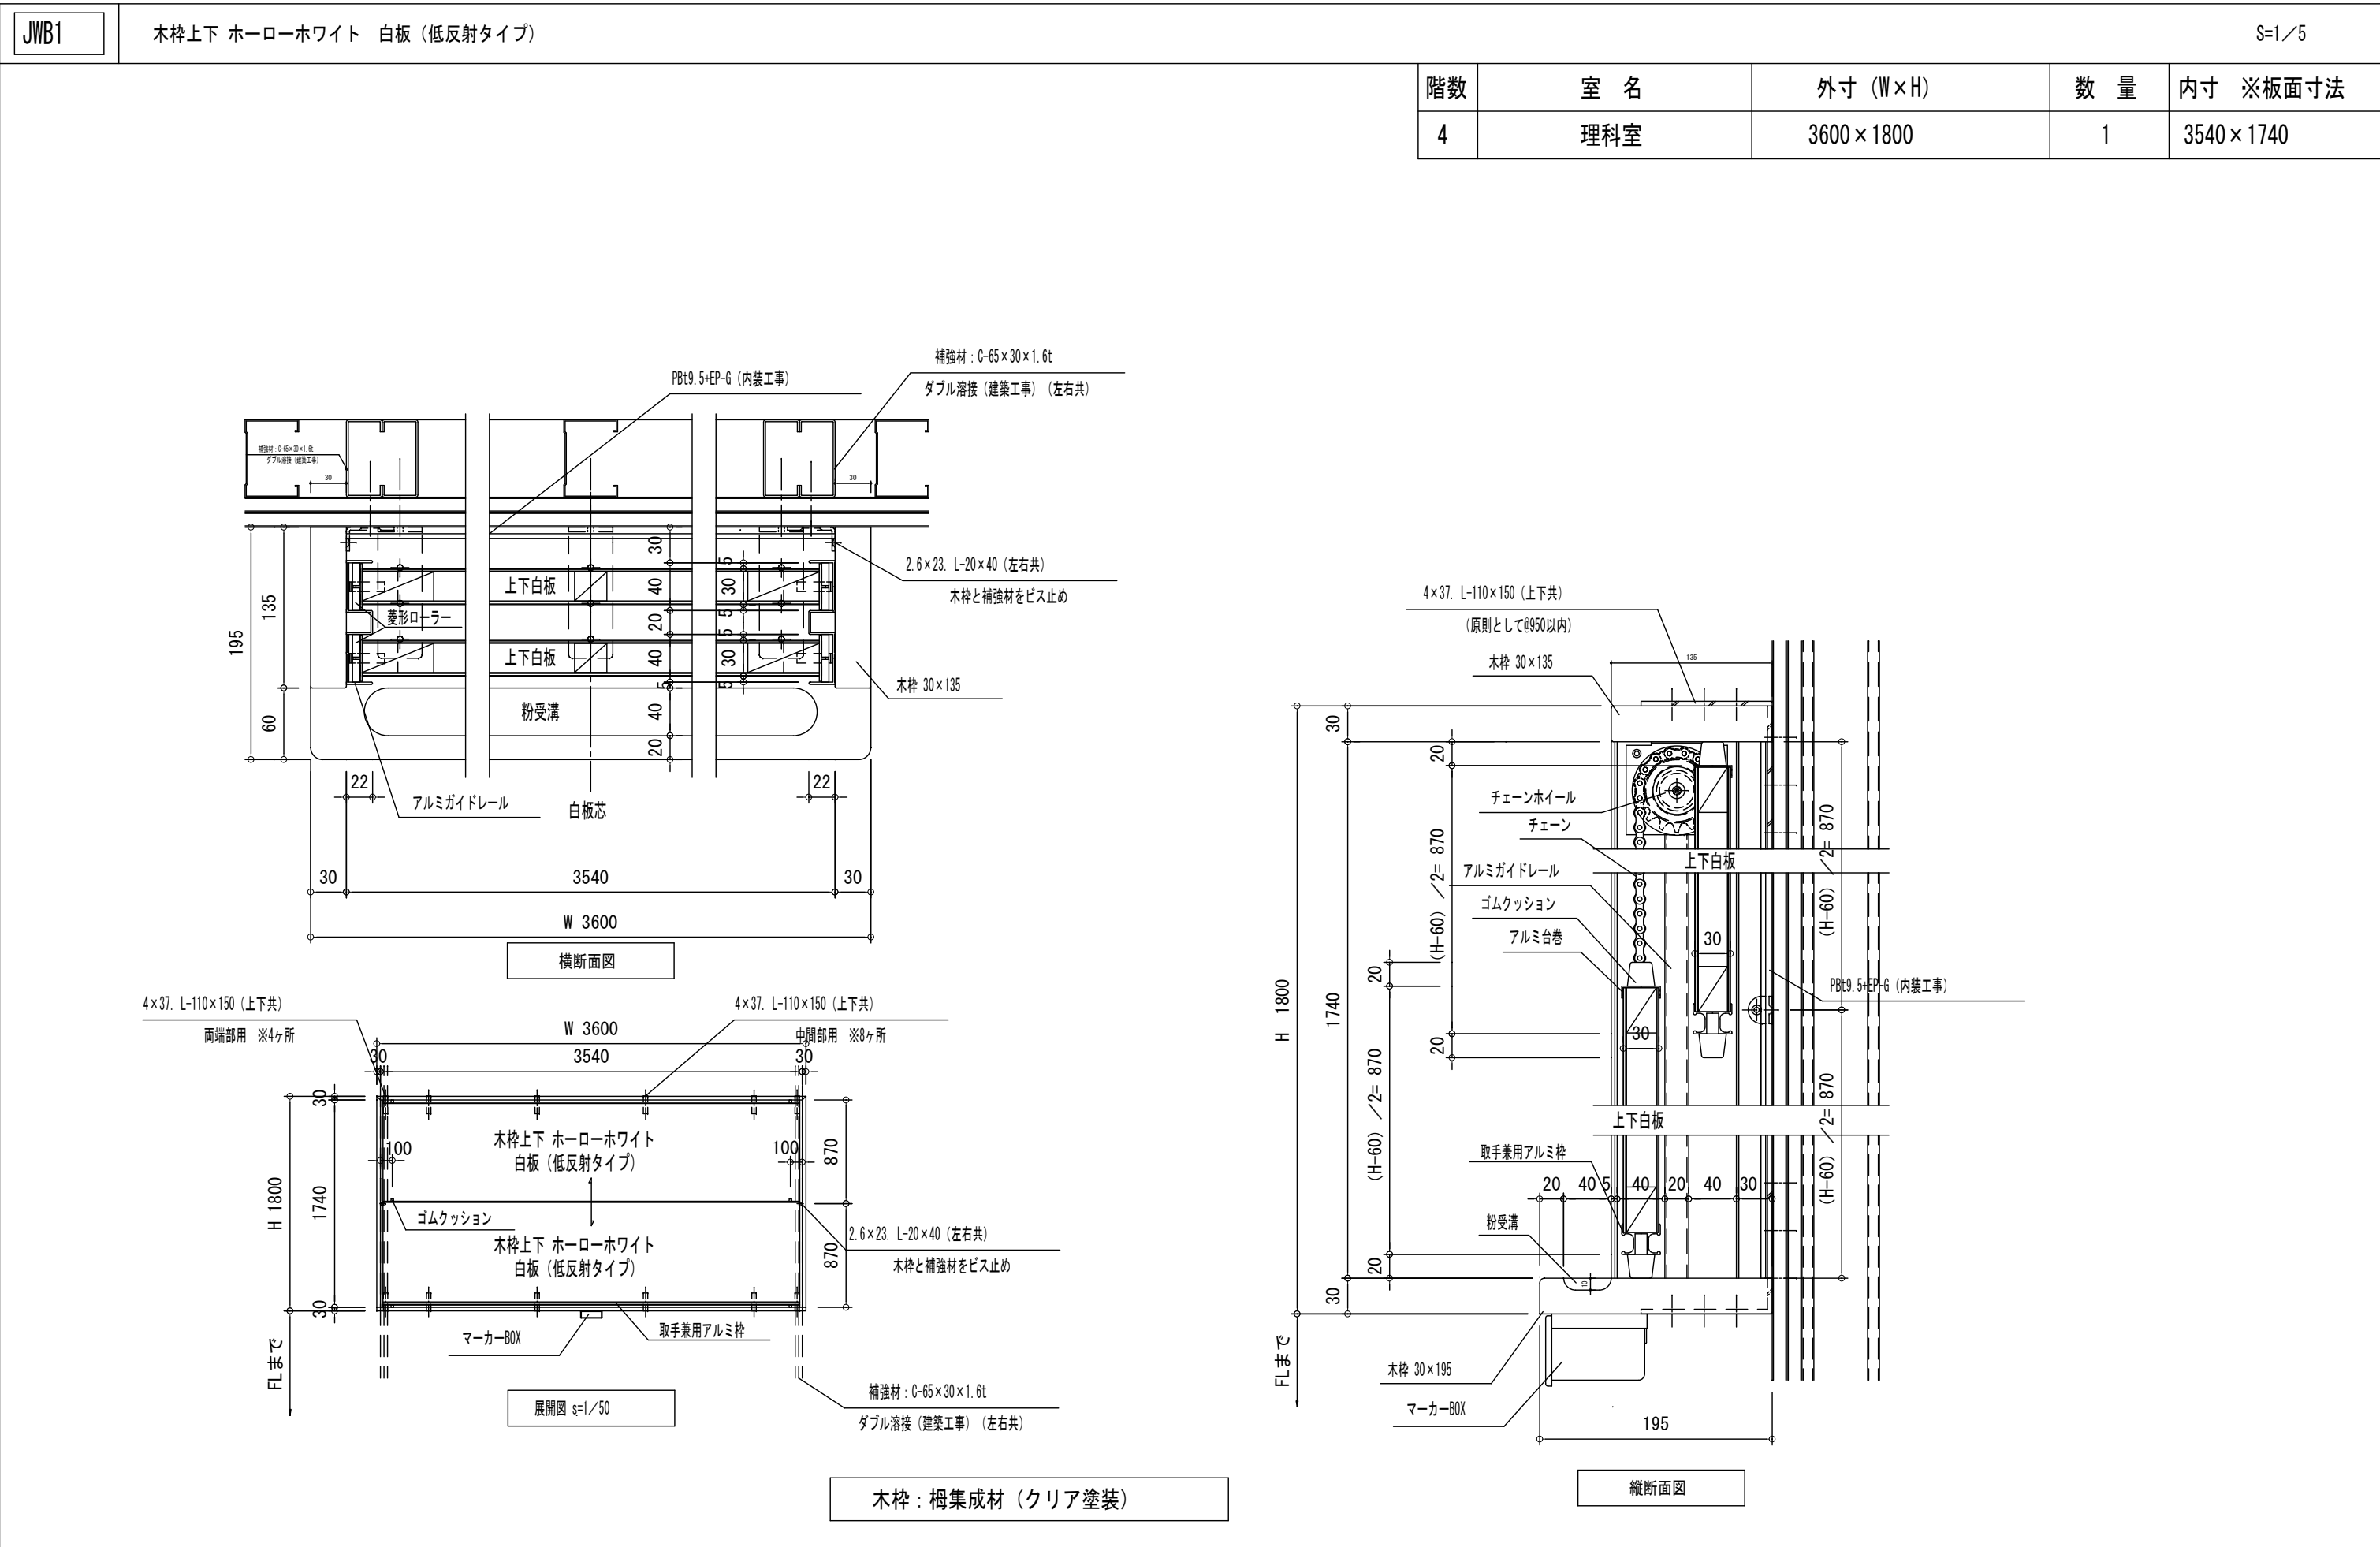


内藤・フジ設計共同体		(一)藤建築士 登録第16242号 (株)藤設計一級建築士 第471号 藤田 貴司 【構造関係設計に關する部分が適合する】	工事名 紀北支援学校中学校棟建築工事	図 名 白板・掲示板詳細図（１）	縮 尺 A1:1/5 A3:1/10	設計日	図 章 A-111
京都市左京区田中大塚町182 一級建築士 神先 誠司（登録第252129号） 一級建築士事務所 京都府建築士会 06A/第02231号		(主)任技術者 一級建築士 山田 俊二（登録第163136号）					

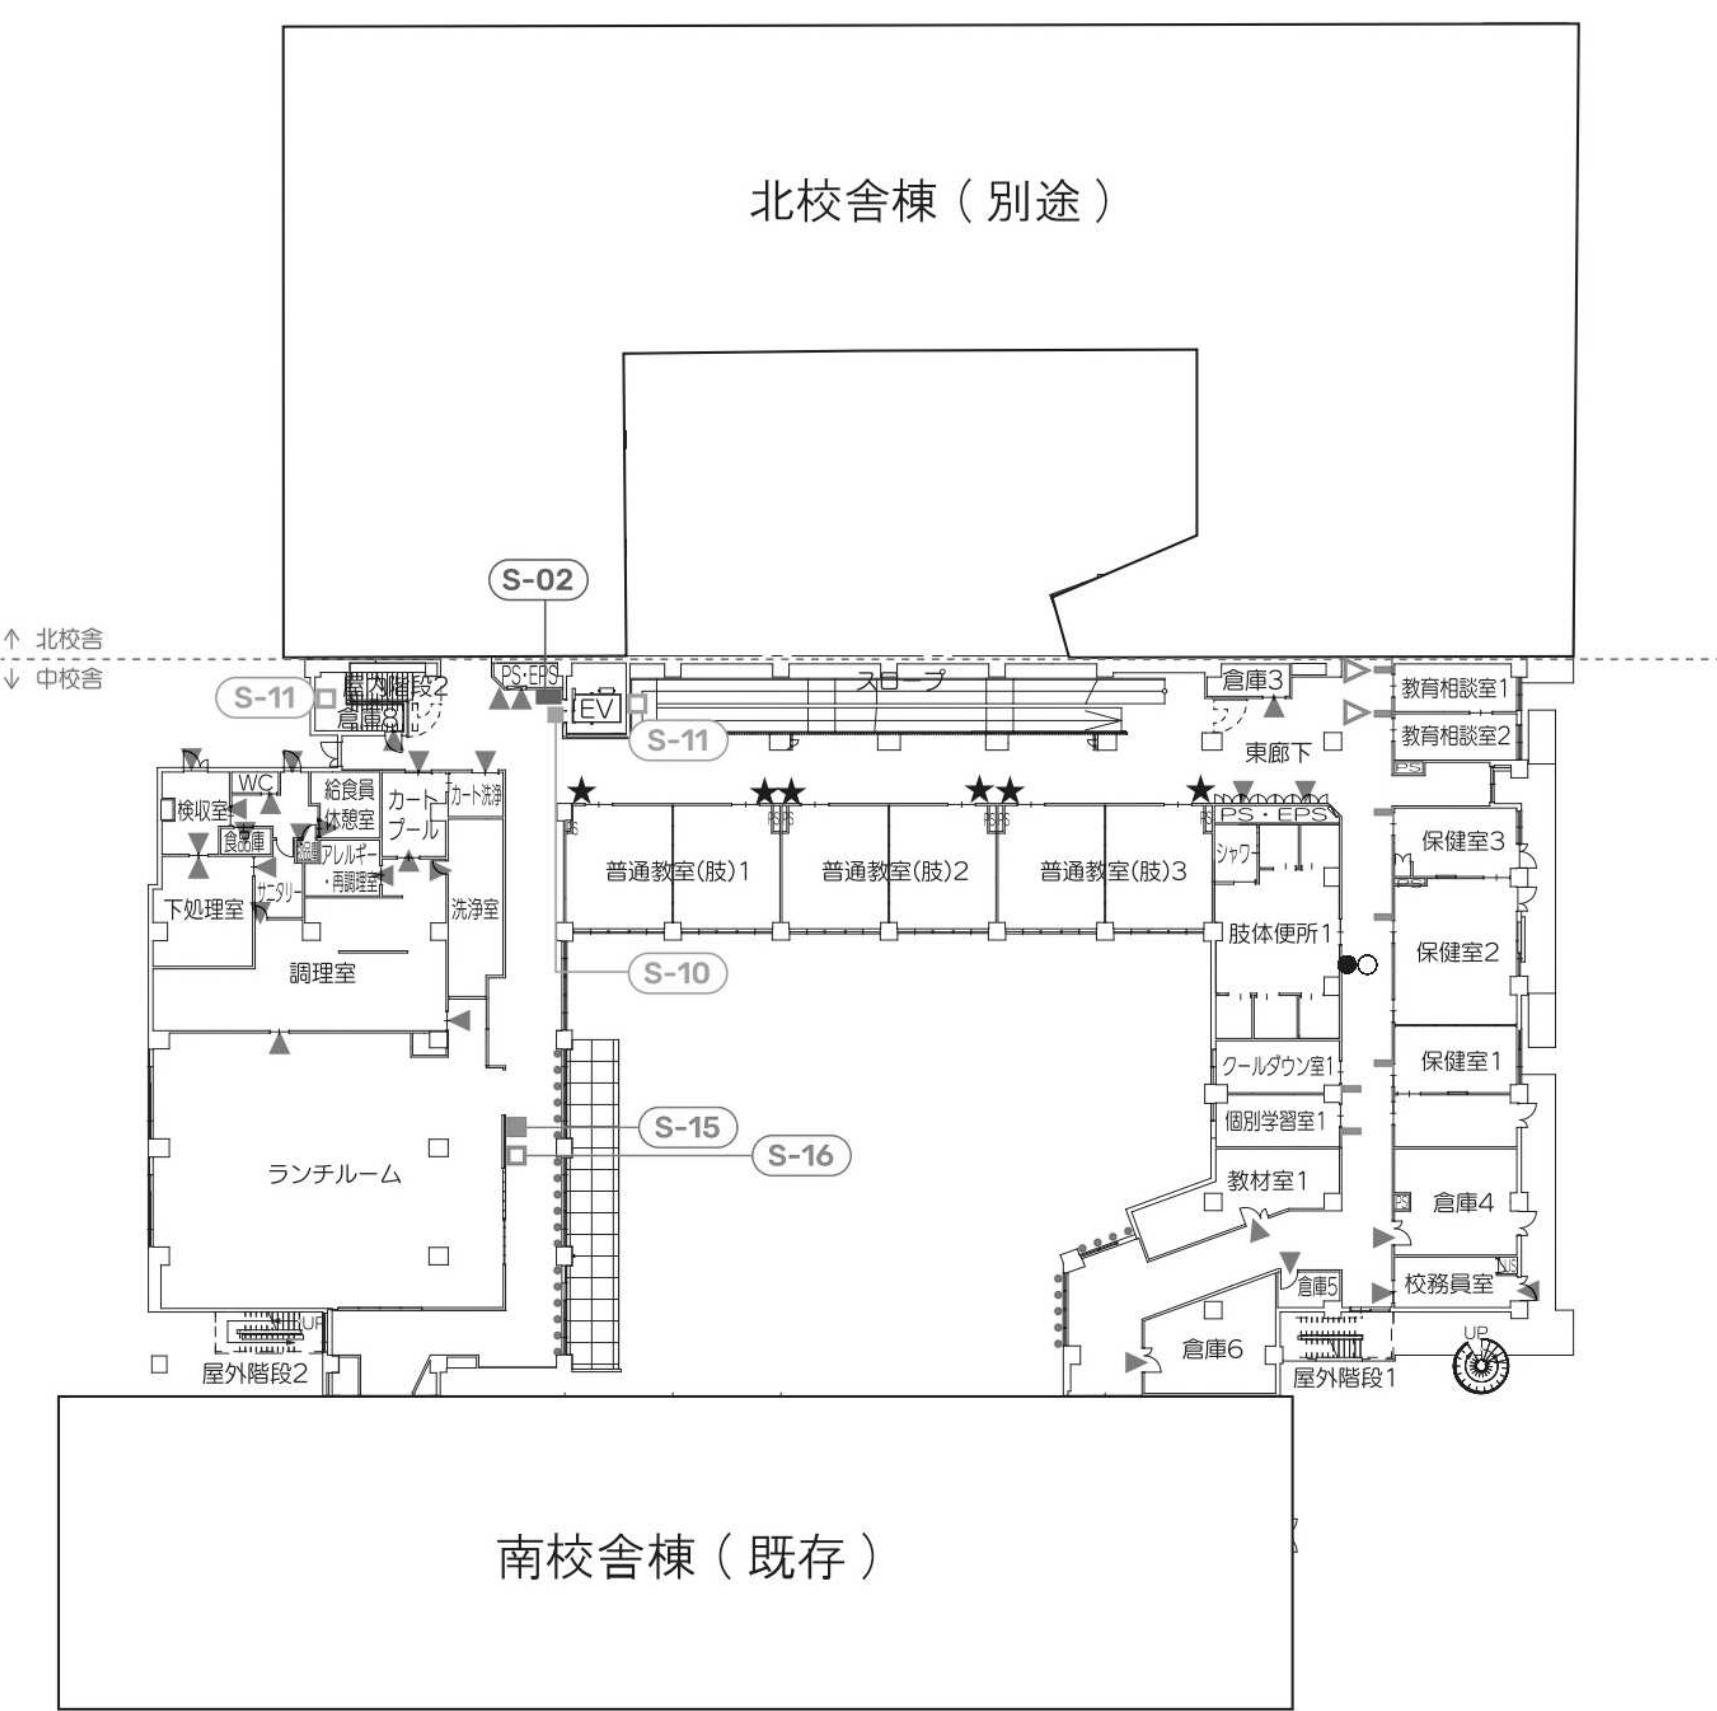


1F 平面図

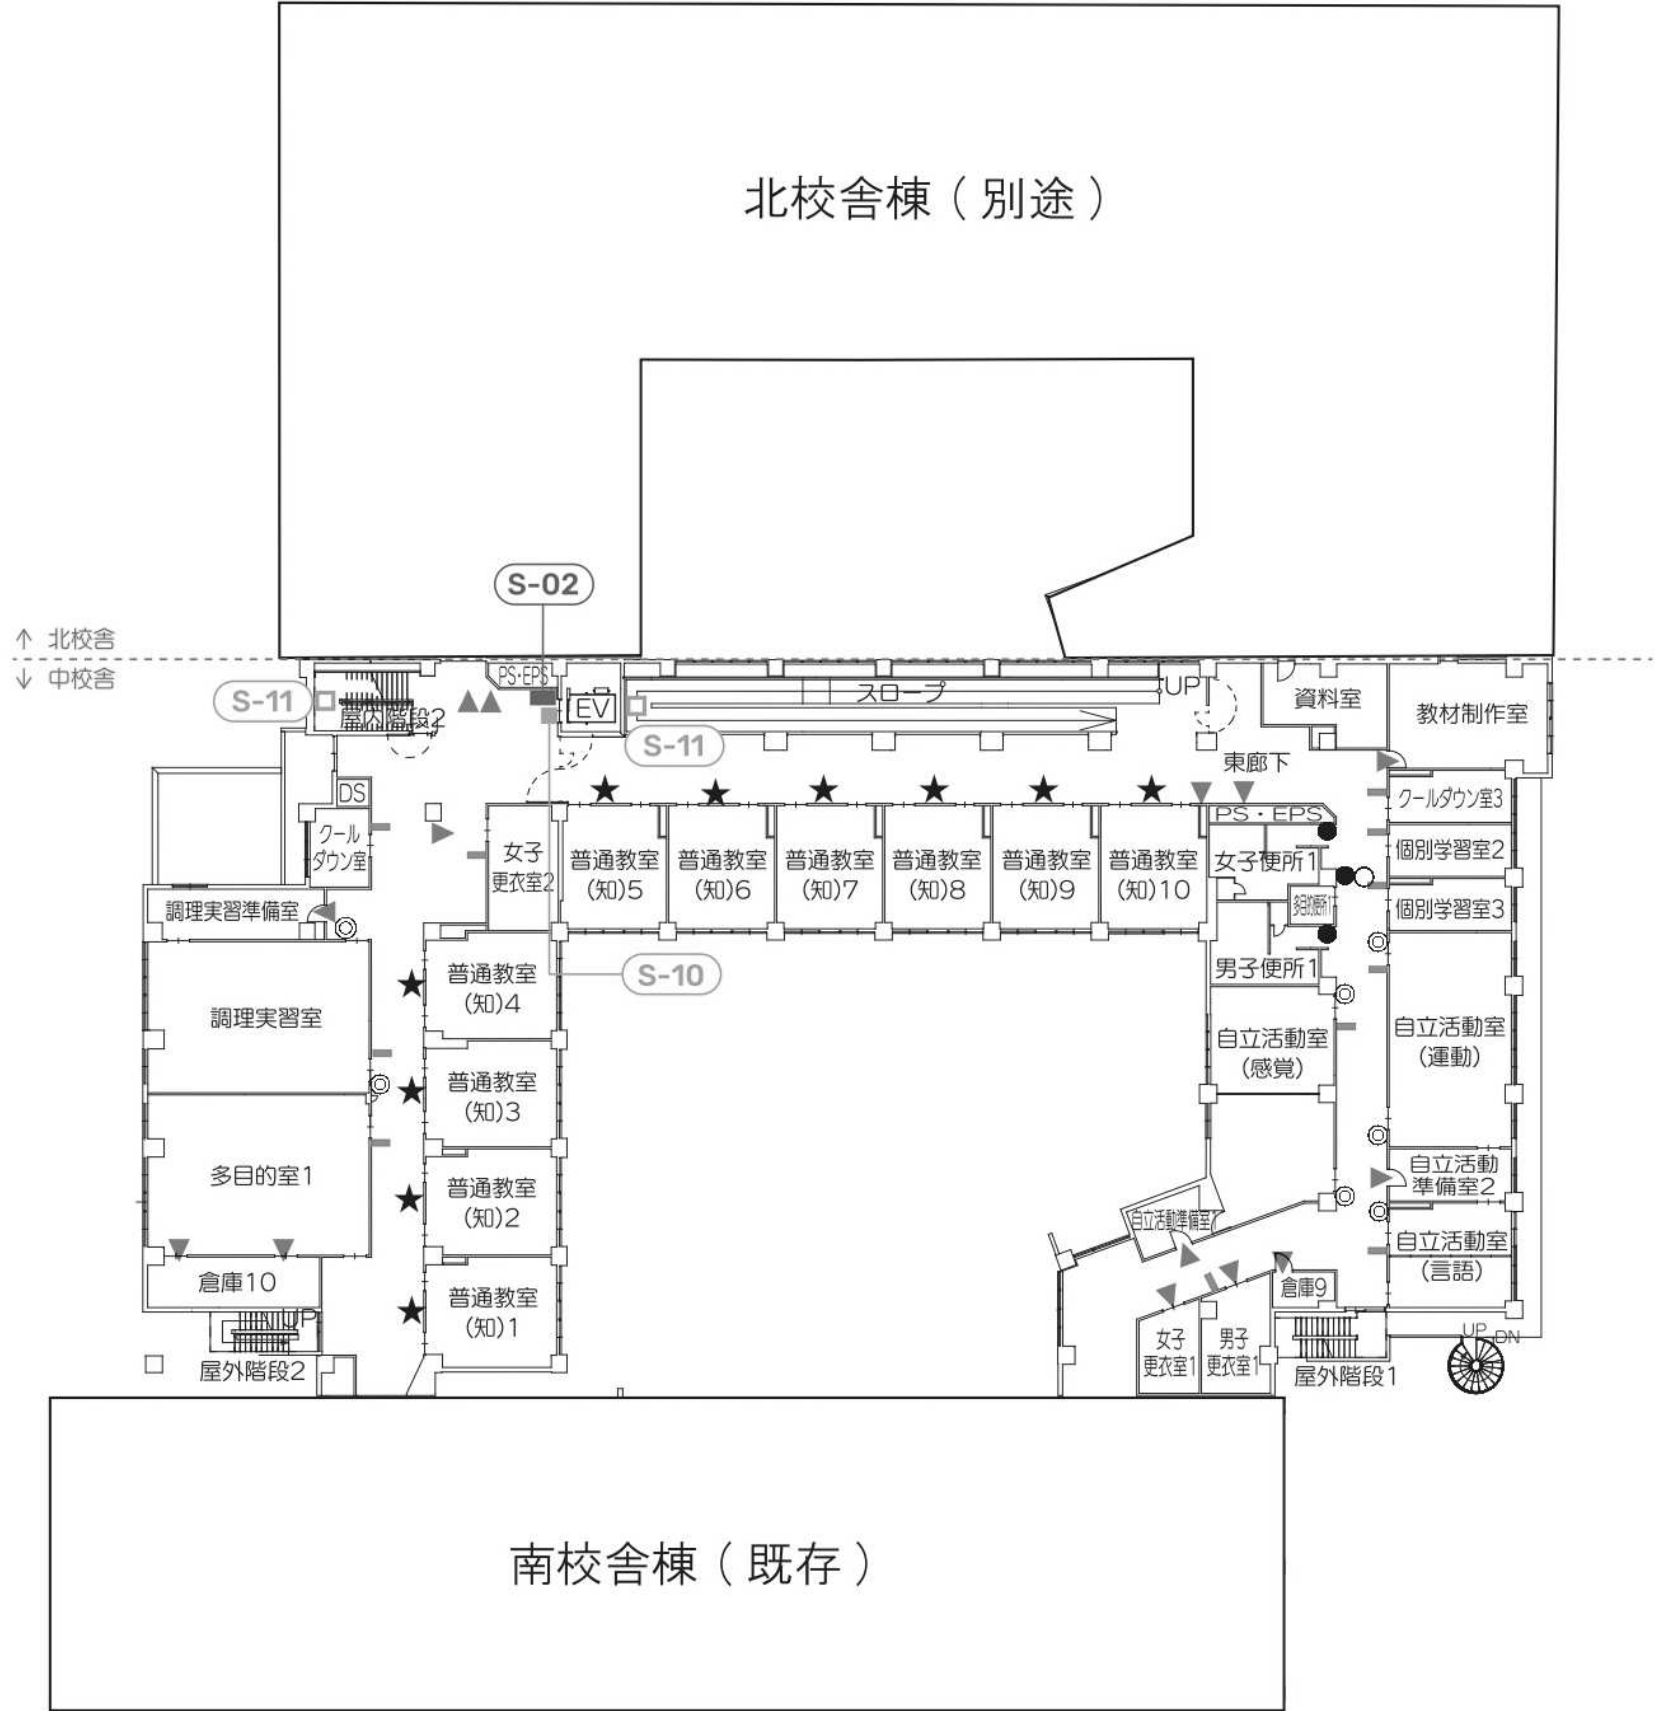

2F 平面図

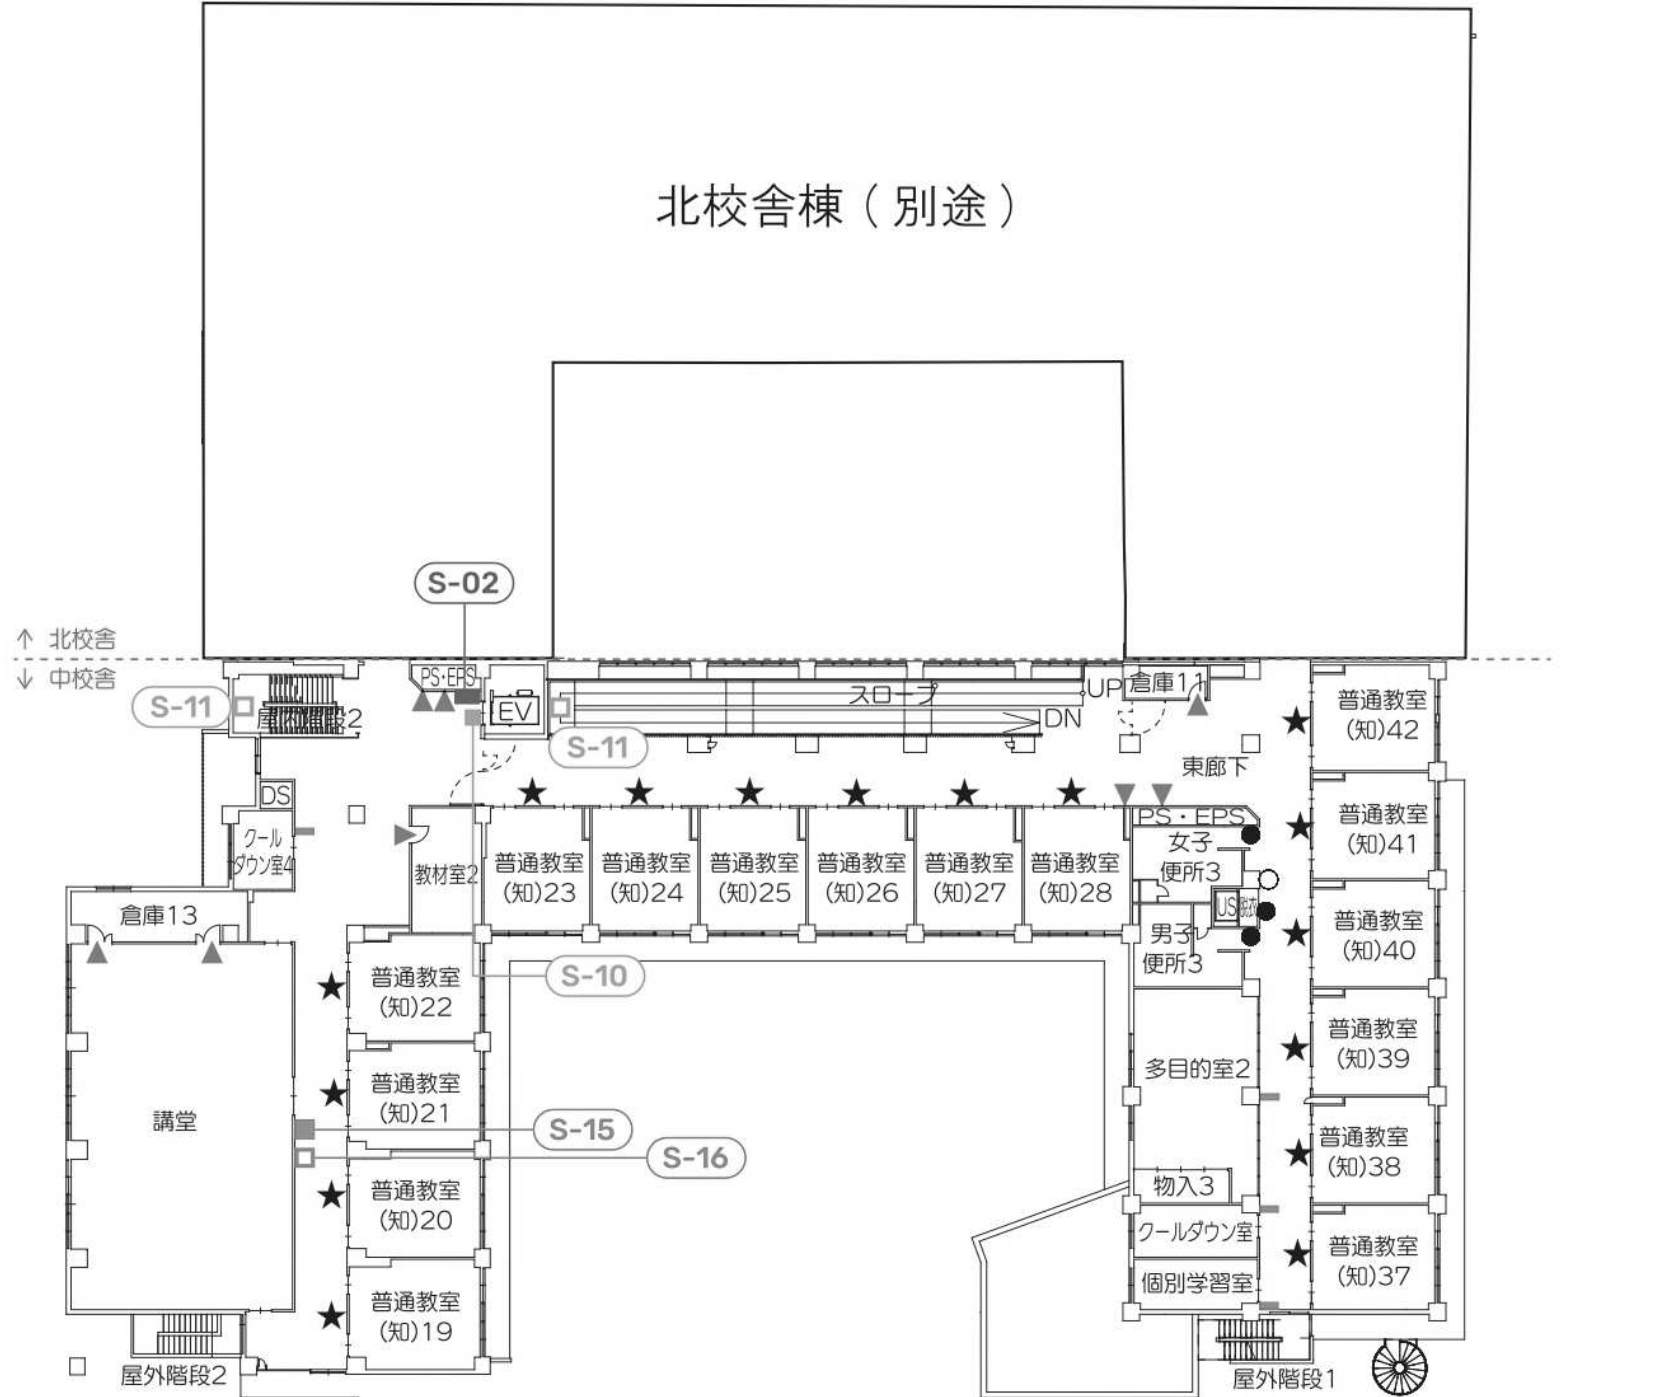


3F 平面図

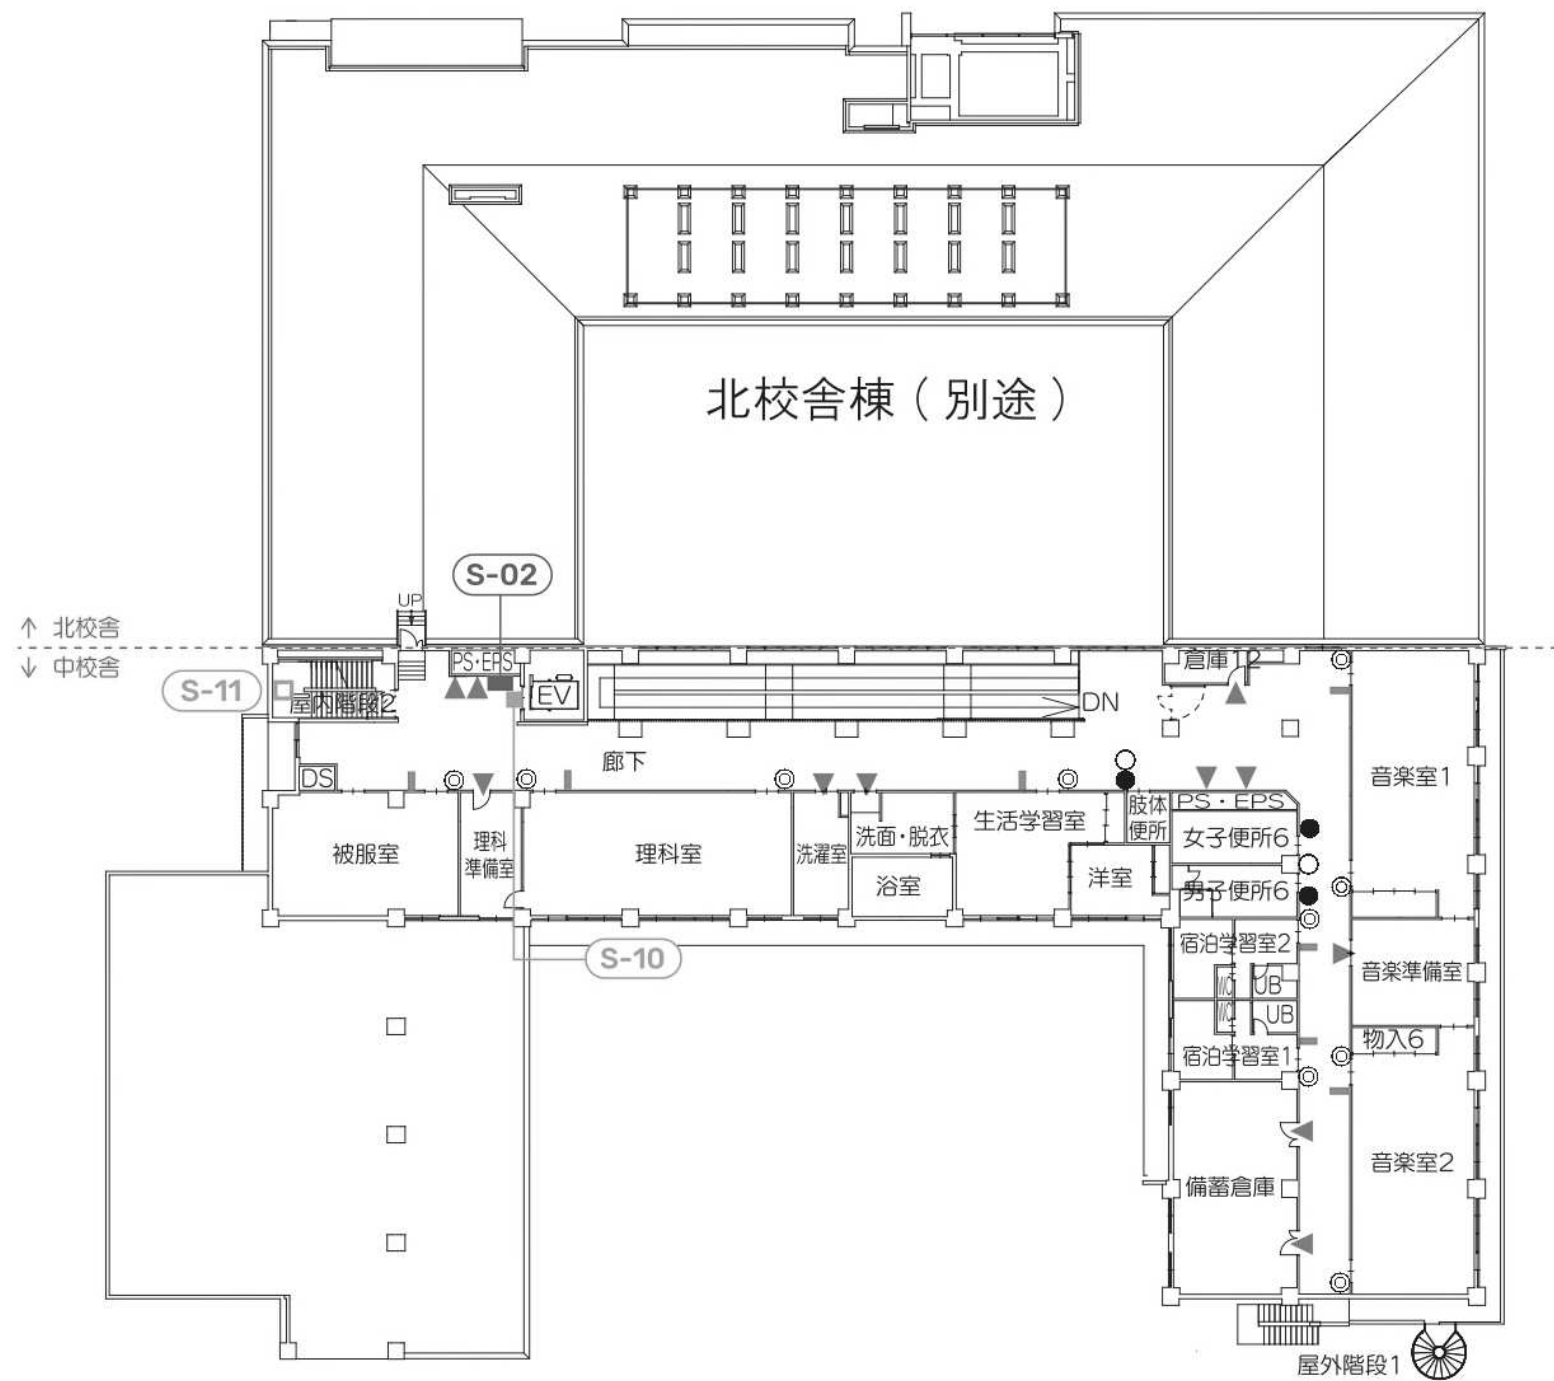


4F 平面図

〈内部／中学校舎棟〉								
	記号	名 称	タイプ	1F	2F	3F	4F	合計
別途	S-01	総合案内サイン	壁付	－	－	－	－	－
	■ S-02	フロア案内サイン	壁付	1	1	1	1	4
	*** S-03	衝突防止サイン	壁付	25m	－	－	－	25m
	◎ S-04	室名サイン1	壁付	－	7	－	10	17
	★ S-05	室名サイン2／脱着式	突出	6	10	16	－	32
	＝ S-06	室名サイン3／固定	突出	7	11	4	7	29
	● S-07	ピクトサイン1	壁付	1	3	3	3	10
	○ S-08	ピクトサイン2	突出	1	1	1	2	5
別途	S-09	トイレ触知サイン	壁付	－	－	－	－	－
	■ S-10	階数表示サイン／当階	突出	1	1	1	1	4
	□ S-11	階数表示サイン／踊場	壁付	2	2	2	1	7
別途	S-12	受付サイン	突出	－	－	－	－	－
	▲ S-13	バックヤードサイン	壁付	30	14	8	11	63
	△ S-14	在空中プレート	壁付	2	－	－	－	2
	■ S-15	室名サイン4	壁付	1	－	1	－	2
	□ S-16	室名サイン5	天吊	1	－	1	－	2

S-03 衝突防止サイン／直貼 縮尺 1:5 数量 25m

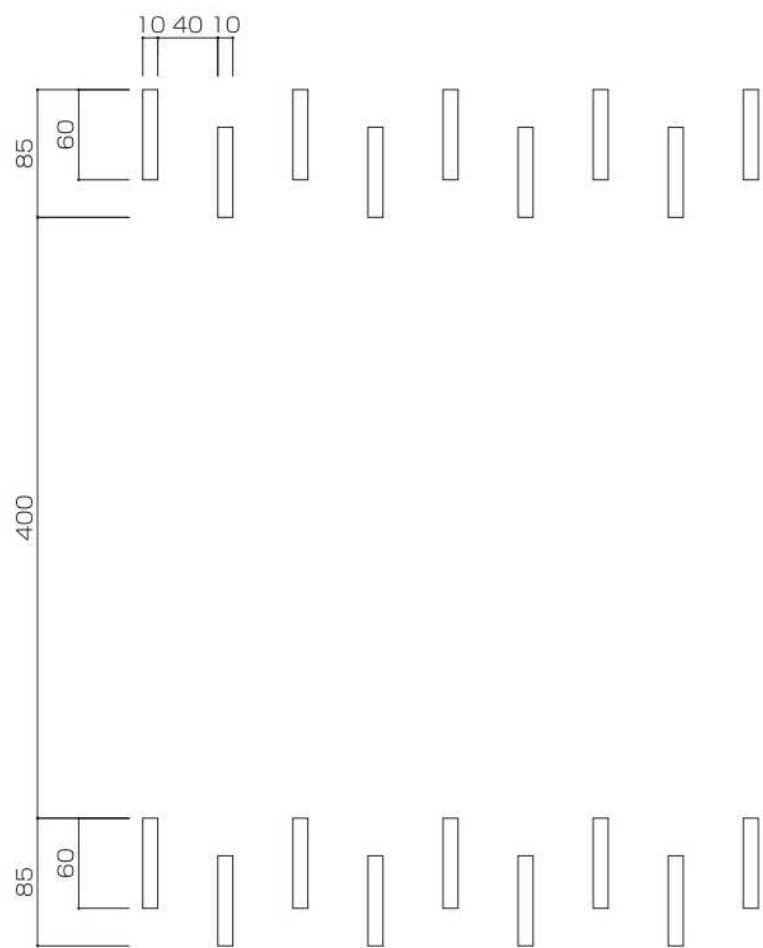

表示：塩ビシート切り文字貼り
○ダイナカル DC1007 ホワイト(クリア幅)

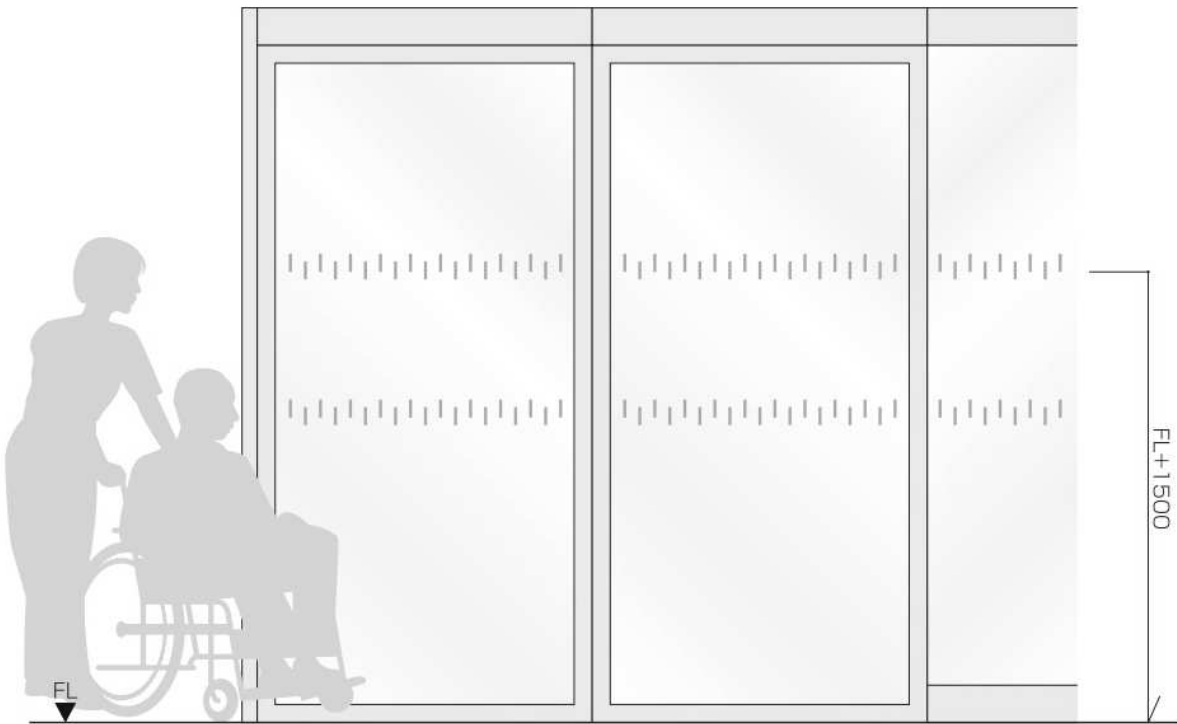

内 藤 ・ フ ジ 設 計 共 同 体

京都市左京区田中大塚町1 8 2
一級建築士 神先 誠司 (登録第252129号)
一級建築士事務所 京都府知事登録 0661 第02281号

(主任技術者)
一級建築士 山田 俊二 (登録第183136号)

(一級建築士 登録第1491462号)
(構造設計一級建築士 第0071号)
藤田 貴司
【構造関係規定に関わる部分が含まれる】
(一級建築士 登録第301974号)
(設備設計一級建築士 第5966号)
山本 篤史
【設備関係規定に関わる部分が含まれる】

工事名 紀北支援学校中学校舎棟建築工事

図 名 サイン配置図・サイン詳細図 (1)

縮 尺

A1 : -

A3 : -

設計日

















A - 1 1 3














S-02	フロア案内サイン／壁付	縮尺	1:10	数量	4	S-04	室名サイン1／壁付	縮尺	1:4	数量	17	S-05	室名サイン2／突出(脱着式)	縮尺	1:4	数量	32	S-06	室名サイン3／突出(固定)	縮尺	1:4	数量	29
600 900 840 80 30 540 30 2Fごあんない □□□□□□□□□□ □□□□□□																							

床	床：ビニル系床仕上（F 2 下地）	A1:1/5 A3:1/10	床	床：タイルカーペット（F 2 下地）	A1:1/5 A3:1/10	床	フローリング（直張り）（F 3 下地）	A1:1/5 A3:1/10	床	汚垂シート	A1:1/10 A3:1/20	床	床見切金物	A1:1/5 A3:1/10	床	床見切(ビニル系床仕上材→フローリング)	A1:1/5 A3:1/10									
床	床見切(ビニル系床仕上材→タイル)	A1:1/5 A3:1/10	床	OAフロア(H=100)（F 4 仕様）	A1:1/5 A3:1/10	床	上り框(木製)（給食員休憩室）	A1:1/10 A3:1/20	床	床：畳敷・縁甲板張り（F 2 下地）	A1:1/5 A3:1/10	床	屋内床下点検口・点検タラップ	A1:1/40 A3:1/80												
レベルをフラットにすること。 参考品番：AZ-3000DP 耐荷重：3000N			参考品番：MPフロア Pタイプ 耐荷重：3530N			1. OA床 100Hの場合は有効は65以上とする。 参考品番：福西錡物（株）防水防臭型床点検口600角			参考品番：MPフロア Pタイプ 耐荷重：3530N			参考品番：大関化学工業（株）パラテックスB-2工法														
床	樹脂製置床（生活学習室）	S=1/5	床	消火水槽・床部	A1:1/10 A3:1/20	床	排水ビット（一般）	A1:1/10 A3:1/20	床	排水ビット(厨房)	A1:1/10 A3:1/20	巾木	立上げ巾木	A1:1/5 A3:1/10												
参考品番：MPフロア Pタイプ 耐荷重：3530N			ポリマーセメント系塗膜防水 参考品番：大関化学工業（株）パラテックスB-2工法			1. グレーチングはSUS304製とし、細目のスリップタイプとする。			1. グレーチングはSUS304製とし、細目のスリップタイプとする。			A拡大図 A1:1/1 A3:1/2 B拡大図 A1:1/1 A3:1/2														
巾木	ビニル巾木	A1:1/5 A3:1/10	巾木	木製巾木：羽目板貼り	A1:1/5 A3:1/10	巾木	木製巾木：PW（3）	A1:1/5 A3:1/10	巾木	タイル巾木	A1:1/5 A3:1/10	厨房RC立上り	S=1/10	厨房RC立上り	S=1/10											
防水無し～AS防水			AS防水～AS防水			防水無し～AS防水			AS防水～AS防水			防水無し～AS防水														
検印										内藤・フジ設計共同体					工事名 紀北支援学校中学校舎棟建築工事		図章									
										京都市左京区田中大塚町1 8 2		（主任技術者）		【一般建築士 登録第160462号】 【構造設計一般建築士 第4071号】 藤田 貴司	図 名 部分詳細図（1）	図 尺 A1:1/5 A3:1/10	設計日									
										一般建築士 神先 誠司（登録第252129号）		一般建築士 山田 俊二（登録第183136号）		【一般建築士 登録第361974号】 【設備設計一般建築士 第5969号】 山本 篤史												
										一般建築士事務所 京都府知事登録 106A 第2281号				【設備設計一般建築士 第5968号】 【設備設計一般建築士 第5968号】												


壁 耐火構造壁(1時間)		A1:1/5 A3:1/10	耐火認定番号 FP060NP-0174	壁 軽量間仕切壁	A1:1/10 A3:1/20	壁 耐火遮音壁(1時間)	A1:1/5 A3:1/10	耐火認定番号 FP060NP-0175 遮音認定番号 S01-0110(TLD-50)	壁 一般間仕切壁(スラブ～スラブ)	A1:1/5 A3:1/10	壁 一般間仕切壁(スラブ～天井)	A1:1/5 A3:1/10																																		
壁符号：LT1(LGS65) 壁符号：LT2(LGS100)						壁符号：LT10 		壁符号：L2 		壁符号：L2 TD 																																				
壁 一般片面間仕切壁		A1:1/5 A3:1/10	壁 PS廻り片面間仕切壁	A1:1/5 A3:1/10	壁 耐火壁と外壁の取合い部詳細	A1:1/5 A3:1/10	壁 LGSふかし壁(設備設置部)	A1:1/5 A3:1/10	壁 ボード壁(GL工法)	A1:1/5 A3:1/10	壁 壁：継目処理仕様	A1:1/5 A3:1/10																																		
壁符号：L4 		壁符号：L4 				壁符号：L5 		壁符号：GL1 																																						
壁 軽量鉄骨壁・天井取合下地		A1:1/10 A3:1/20	壁 隣合う下地が異なる場合	A1:1/5 A3:1/10	壁 壁：コーナー部(出隅・入隅)		A1:1/5 A3:1/10																																							
壁 壁：不燃化粧ケイカル板		A1:1/2 A3:1/4	壁 壁：天井内耐火間仕切 (SLW)	A1:1/10 A3:1/20	壁 配管バック (HB)	A1:1/5 A3:1/10	
						<table><tr><th>用 途</th><th>H</th><th>D</th></tr><tr><td>多目的WC手洗い</td><td>850</td><td>150</td></tr><tr><td>カウンター手洗い</td><td>900</td><td>150</td></tr><tr><td>マルチシンク、SUS流し汚物流し(壁・床)</td><td>1000</td><td>150</td></tr><tr><td>壁掛け便器</td><td>1000</td><td>300</td></tr><tr><td>洗濯</td><td>1300</td><td>150</td></tr><tr><td>小便器</td><td>1300</td><td>150</td></tr><tr><td>壁掛け小便器</td><td>1300</td><td>300</td></tr><tr><td>SK</td><td>1000</td><td>150</td></tr><tr><td>(CB)機械浴室壁</td><td>1400</td><td>150</td></tr><tr><td>(CB)シャワーセット</td><td>1400</td><td>150</td></tr><tr><td>(CB)洗壁</td><td>1400</td><td>150</td></tr></table>					用 途	H	D	多目的WC手洗い	850	150	カウンター手洗い	900	150	マルチシンク、SUS流し汚物流し(壁・床)	1000	150	壁掛け便器	1000	300	洗濯	1300	150	小便器	1300	150	壁掛け小便器	1300	300	SK	1000	150	(CB)機械浴室壁	1400	150	(CB)シャワーセット	1400	150	(CB)洗壁	1400	150
用 途	H	D	
多目的WC手洗い	850	150	
カウンター手洗い	900	150	
マルチシンク、SUS流し汚物流し(壁・床)	1000	150	
壁掛け便器	1000	300	
洗濯	1300	150	
小便器	1300	150	
壁掛け小便器	1300	300	
SK	1000	150	
(CB)機械浴室壁	1400	150	
(CB)シャワーセット	1400	150	
(CB)洗壁	1400	150	
検 印		内 藤 ・ フ ジ 設 計 共 同 体		工 事 名 紀北支援学校中学校棟建築工事		図 名 部分詳細図 (2)		図 尺 A1:1/5 A3:1/10		設計日 A - 1 1 6																																				
京都市左京区田中大塚町1 8 2 一級建築士 神先 誠司 (登録第252129号) 一級建築士事務所 京都府知事登録 1061 第02281号		(主任技術者) 一級建築士 山田 俊二 (登録第183136号)		(一級建築士 登録第190462号) (構造設計一級建築士 第4071号) 藤田 貴司 【構造関係規定に関わる部分が含まれる】 (一級建築士 登録第301974号) (設備設計一級建築士 第5969号) 山本 篤史 【設備関係規定に関わる部分が含まれる】	

壁		手摺(T)	関ナカ工業参考品番 T 1：T533type T 2：D-432type T 3：O-34type T 4：O-40type		A1:1/5 A3:1/10		
GL 工 法 LGSボード 1. 笠木：木調半硬質樹脂二層成形(抗菌剤・光触媒入) 2. エンドキャップ：ASA樹脂							
壁	壁：羽目板貼（紀州材）		A1:1/10 A3:1/20	壁	木製コーナーガード：羽目板貼	A1:1/5 A3:1/10	
			A1:1/5 A3:1/10				
押入中段			A1:1/30 A3:1/60	壁		耐震スリット(水平・垂直)	A1:1/10 A3:1/20
			A1:1/5 A3:1/10	(水平スリット)			

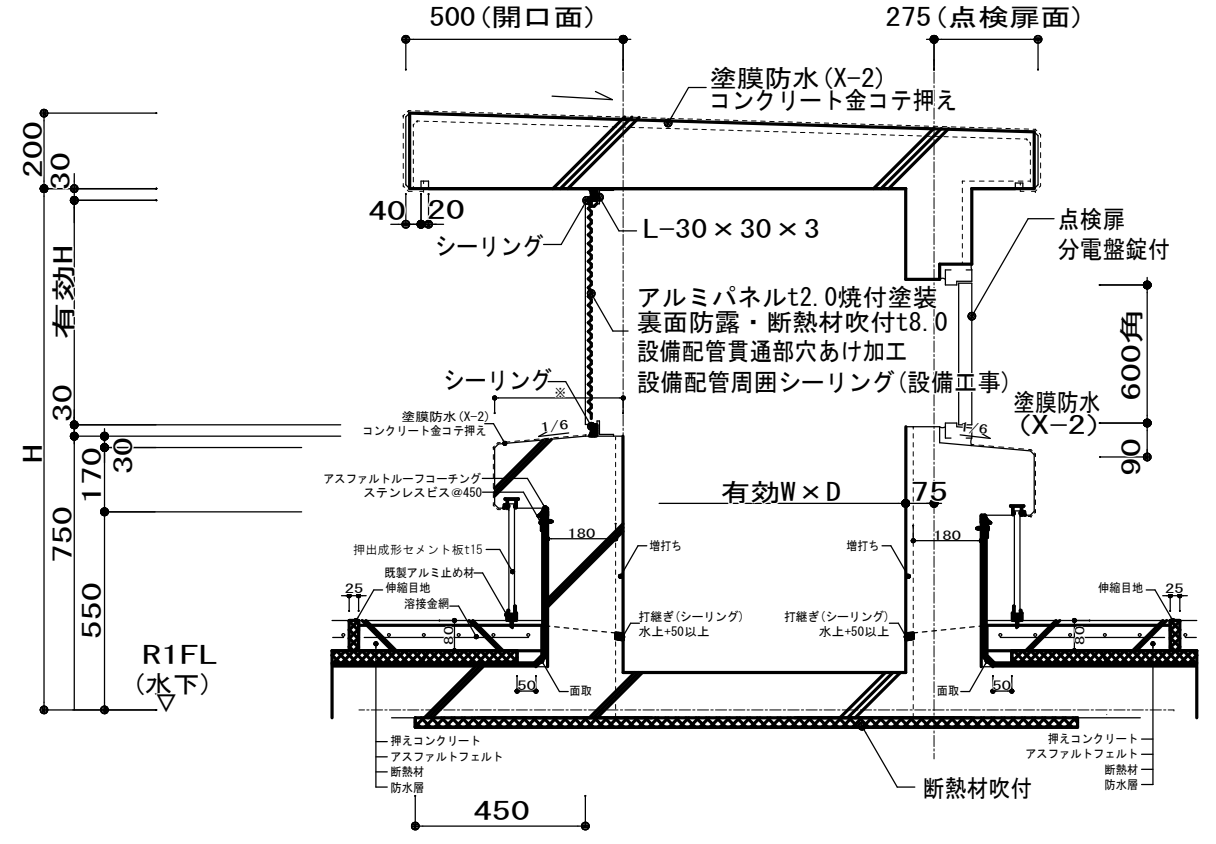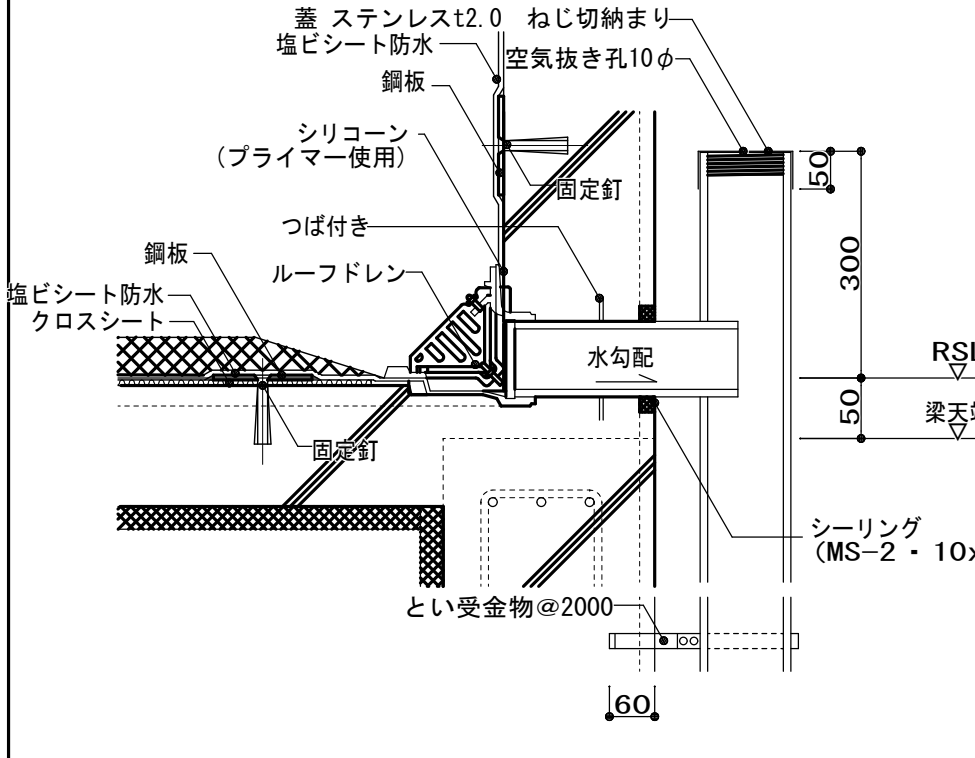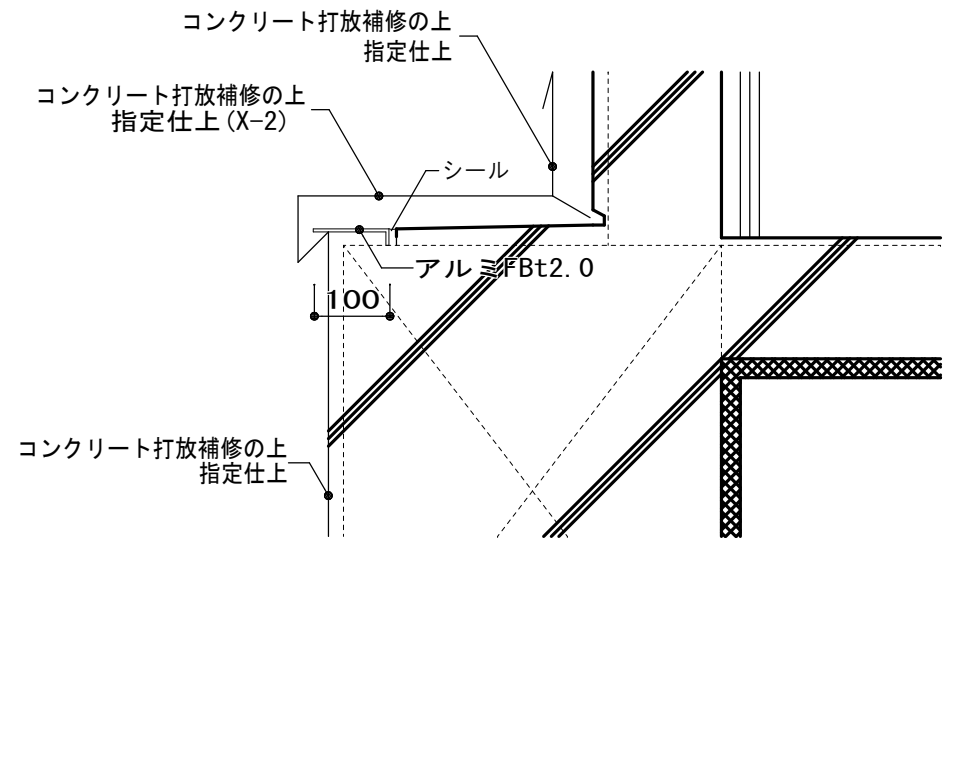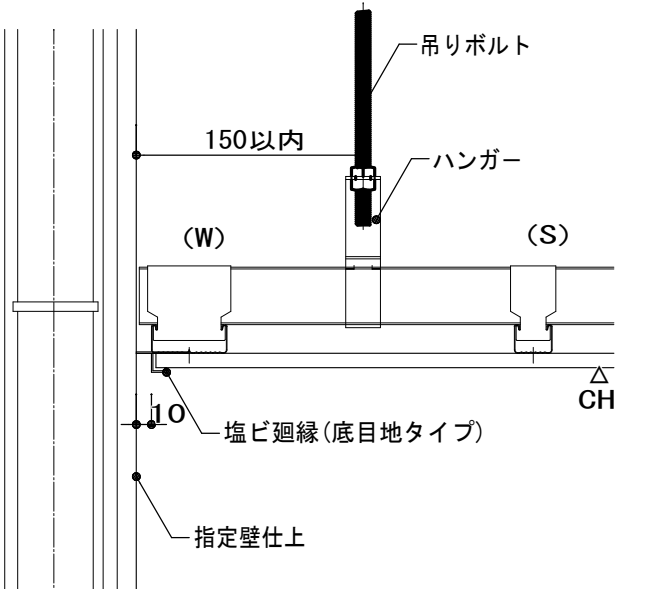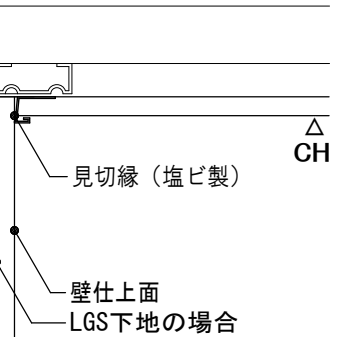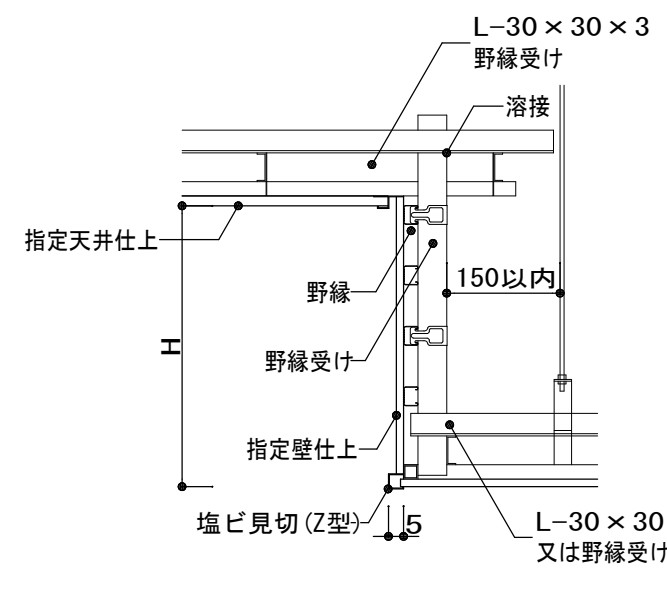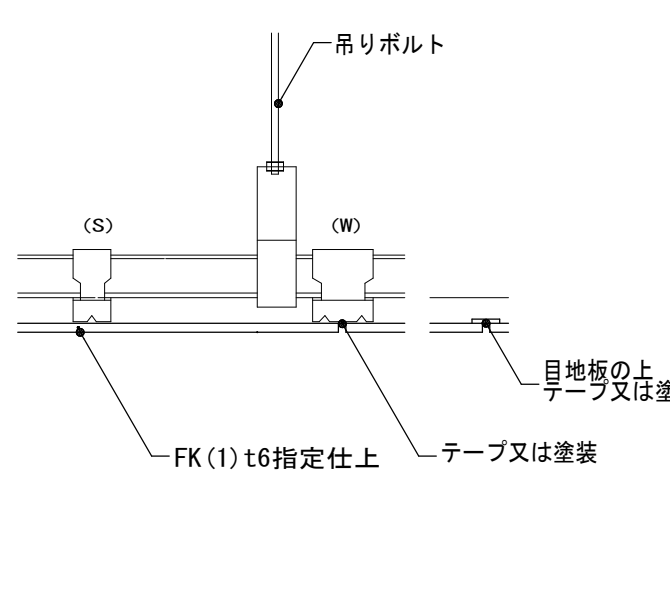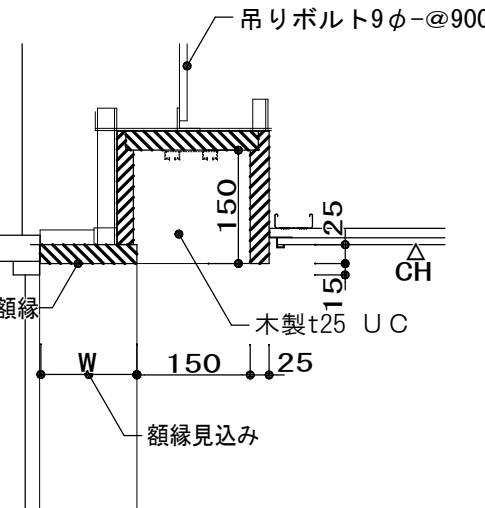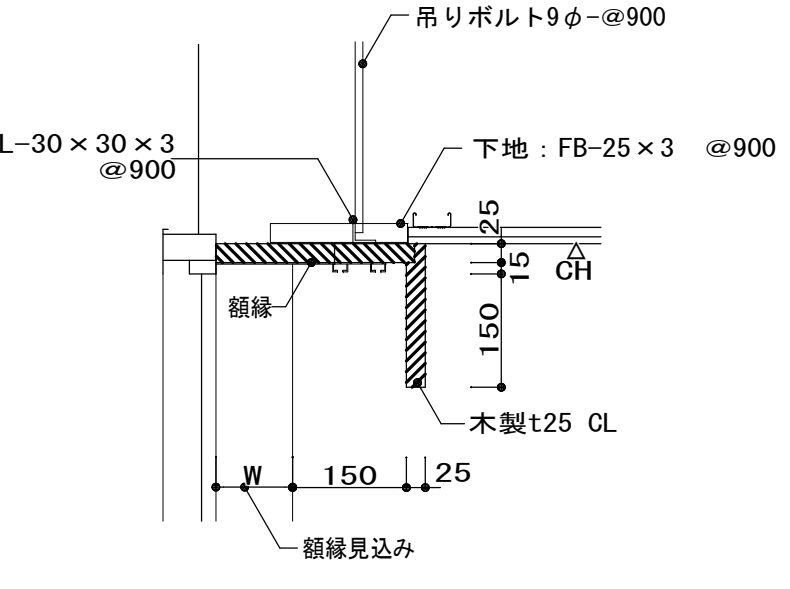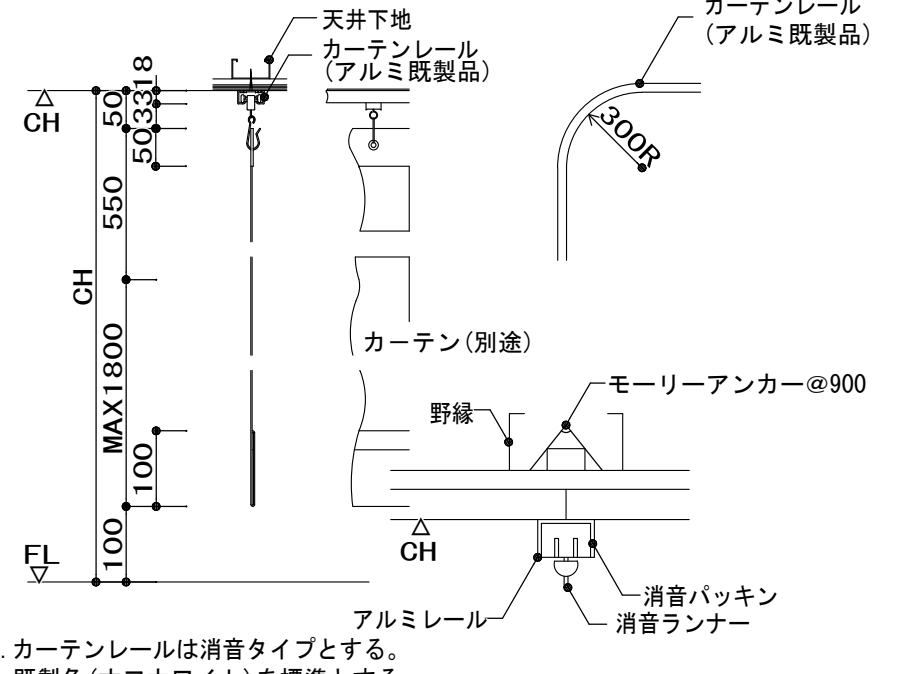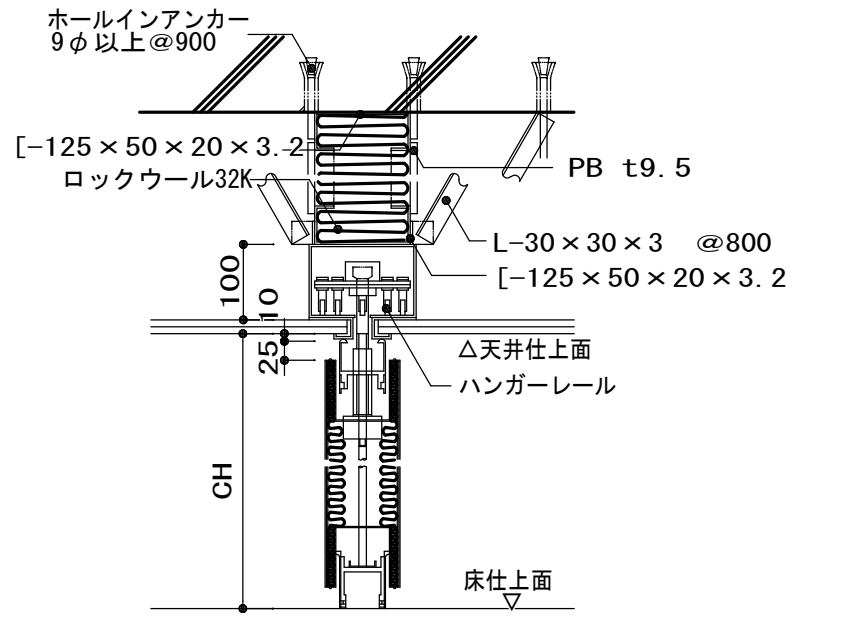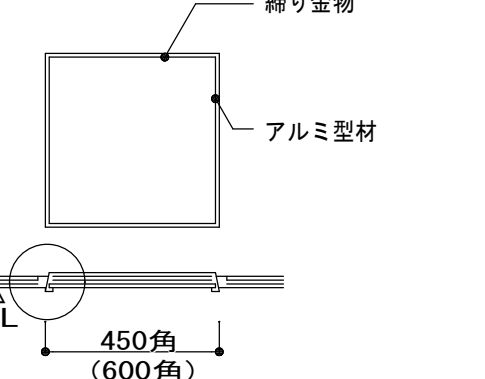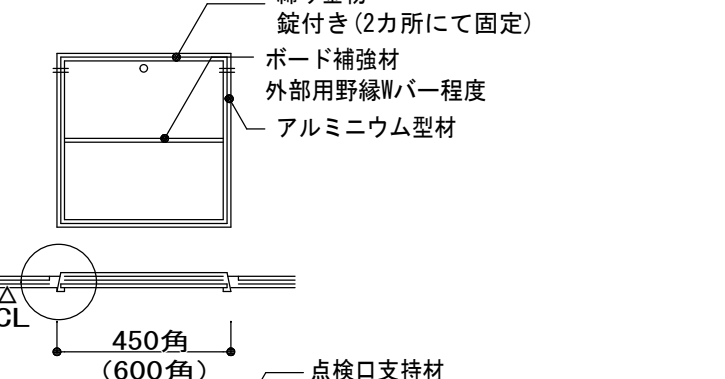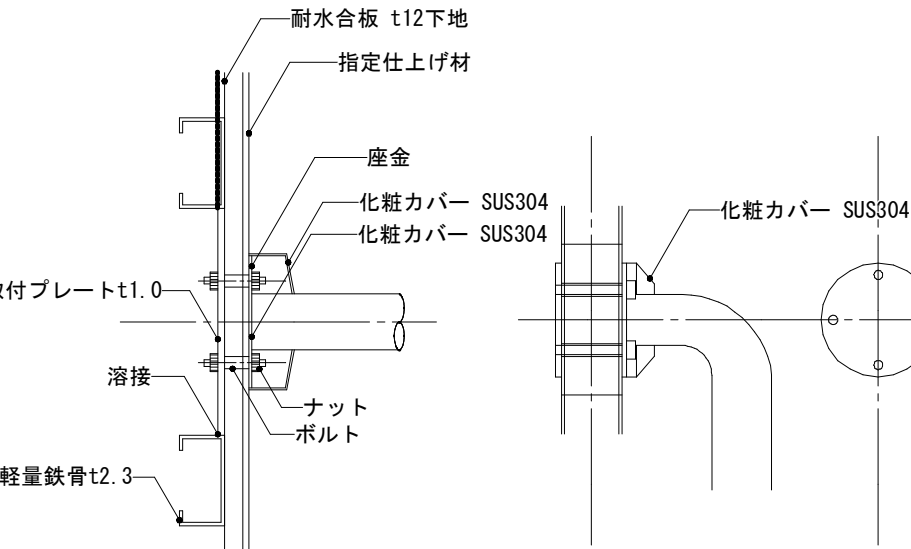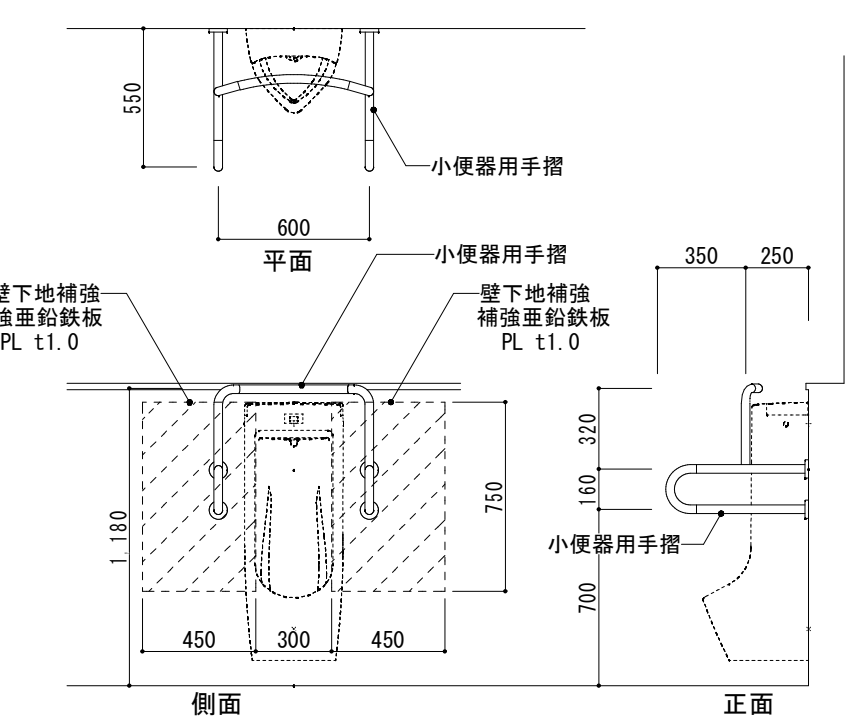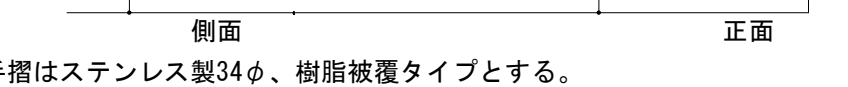屋上配管立ち上がり (ハト小屋)		A1:1/40 A3:1/40	防水	横引き型ルーフトレン	A1:1/10 A3:1/20	外部梁型	外部RC梁型水切	A1:1/10 A3:1/20	天井	屋外軽量鉄骨天井下仕様	A1:1/30 A3:1/60																																				
									<table border="1"><thead><tr><th></th><th>吊りボルト12φ</th><th>野縁 (バー) 受 溶融垂れ込み 1.6以上</th><th>ダブルバー (W) 溶融垂れ込み 0.7以上</th><th>シングルバー (S) またはダブルバー 溶融垂れ込み 0.7以上</th><th>仕 上 げ 材</th></tr></thead><tbody><tr><td>捨 張 り 用</td><td></td><td></td><td></td><td></td><td>外部用ロックウール化粧吸音板</td></tr><tr><td>ボード類直張り用 目地割 900x900</td><td rowspan="4">⑨900以下</td><td></td><td>1方向のみ ⑨1800</td><td>⑨300</td><td rowspan="2">繊維強化セメント板など 目地工法の場合はシール</td></tr><tr><td>ボード類直張り用 目地割 900x1800</td><td>X・Y方向とも ⑨900</td><td>⑨300</td></tr><tr><td>金属成形板類 直張り用</td><td>1方向のみ ⑨300</td><td>⑨300</td><td>金属成形板 (小幅板) など</td></tr><tr><td>金属成形板類 直張り用 吹付け下地用</td><td>X・Y方向とも 目地当り</td><td>⑨300</td><td>金属成形板、 ジョイントボード張りなど</td></tr></tbody></table> ⑦ 1. 部材は耐風圧型とし、設計耐風圧強度は±2000N/㎡以上とし、野縁・野縁受などの部材は別図による。 2. ピッチ寸法はすべて以内とする。 3. ダクトなどで吊りボルト⑨900以上とする場合は、ダクト下に吊りボルトの補強材を入れる。 4. 金属製天井材を取り付ける場合には、ステンレス製タピンねじ (⑨200以内) を使用する。 5. 異種金属と接する部分には、ジंकロメート防止塗料を塗布する。				吊りボルト12φ	野縁 (バー) 受 溶融垂れ込み 1.6以上	ダブルバー (W) 溶融垂れ込み 0.7以上	シングルバー (S) またはダブルバー 溶融垂れ込み 0.7以上	仕 上 げ 材	捨 張 り 用					外部用ロックウール化粧吸音板	ボード類直張り用 目地割 900x900	⑨900以下		1方向のみ ⑨1800	⑨300	繊維強化セメント板など 目地工法の場合はシール	ボード類直張り用 目地割 900x1800	X・Y方向とも ⑨900	⑨300	金属成形板類 直張り用	1方向のみ ⑨300	⑨300	金属成形板 (小幅板) など	金属成形板類 直張り用 吹付け下地用	X・Y方向とも 目地当り	⑨300	金属成形板、 ジョイントボード張りなど							
	吊りボルト12φ	野縁 (バー) 受 溶融垂れ込み 1.6以上	ダブルバー (W) 溶融垂れ込み 0.7以上	シングルバー (S) またはダブルバー 溶融垂れ込み 0.7以上	仕 上 げ 材	
捨 張 り 用					外部用ロックウール化粧吸音板	
ボード類直張り用 目地割 900x900	⑨900以下		1方向のみ ⑨1800	⑨300	繊維強化セメント板など 目地工法の場合はシール	
ボード類直張り用 目地割 900x1800		X・Y方向とも ⑨900	⑨300	
金属成形板類 直張り用		1方向のみ ⑨300	⑨300	金属成形板 (小幅板) など	
金属成形板類 直張り用 吹付け下地用		X・Y方向とも 目地当り	⑨300	金属成形板、 ジョイントボード張りなど	
天井	通縁：塩ビ製	A1:1/5 A3:1/10	天井	突付け目地 (見切縁付)	A1:1/5 A3:1/10	天井	下がり天井	A1:1/10 A3:1/20	天井	天井：ケイカル板	A1:1/5 A3:1/10																																				
	
天井	カーテンボックス (木製) (CB)	A1:1/10 A3:1/20		カーテンボックス (木製) (CB-W2)	A1:1/10 A3:1/20	天井	カーテンレール (天井直付) (アルミ製)	A1:1/10 A3:1/20	天井	スライディングウォール天井裏補強	A1:1/10 A3:1/20																																				
	
天井	カーテンレール (別途)		天井	カーテンレール (別途)		手摺取付詳細		S=1/5	小便器手摺		S=1/30																																				
								S=1/5			S=1/30																																				
天井	天井点検口 (目地タイプ)	A1:1/20 A3:1/40	天井	天井点検口 (屋外タイプ)	A1:1/20 A3:1/40	手摺取付詳細		S=1/5	小便器手摺		S=1/30																																				
								S=1/5			S=1/30																																				
仕様 ◎印を適用する。 ・アルミ枠表面仕上 ・陽極酸化皮膜 (アルミイト複合皮膜) ・B-AE ・錠 (・有・無)			仕様 ◎印を適用する。 ・陽極酸化皮膜 (アルミイト複合皮膜) ・B-AE					S=1/5			S=1/30																																				
<table border="1"><thead><tr><th colspan="4">内 藤 ・ フ ジ 設 計 共 同 体</th><th colspan="4">工 事 名 紀 北 支 援 学 校 中 校 舎 構 建 築 工 事</th><th colspan="4">図 名 部 分 詳 細 図 (4)</th></tr></thead><tbody><tr><td colspan="4">京都市左京区田中大塚町1 8 2 一級建築士 神先 誠司 (登録第25129号) 一級建築士事務所 京都府知事登録 (066) 第2291号</td><td colspan="4">(主任技術者) 一級建築士 山田 俊二 (登録第183136号)</td><td colspan="4">A1:1/5 A3:1/10</td></tr><tr><td colspan="4">A - 1 1 8</td><td colspan="4"></td><td colspan="4"></td></tr></tbody></table>												内 藤 ・ フ ジ 設 計 共 同 体				工 事 名 紀 北 支 援 学 校 中 校 舎 構 建 築 工 事				図 名 部 分 詳 細 図 (4)				京都市左京区田中大塚町1 8 2 一級建築士 神先 誠司 (登録第25129号) 一級建築士事務所 京都府知事登録 (066) 第2291号				(主任技術者) 一級建築士 山田 俊二 (登録第183136号)				A1:1/5 A3:1/10				A - 1 1 8											
内 藤 ・ フ ジ 設 計 共 同 体				工 事 名 紀 北 支 援 学 校 中 校 舎 構 建 築 工 事				図 名 部 分 詳 細 図 (4)																																							
京都市左京区田中大塚町1 8 2 一級建築士 神先 誠司 (登録第25129号) 一級建築士事務所 京都府知事登録 (066) 第2291号				(主任技術者) 一級建築士 山田 俊二 (登録第183136号)				A1:1/5 A3:1/10																																							
A - 1 1 8	

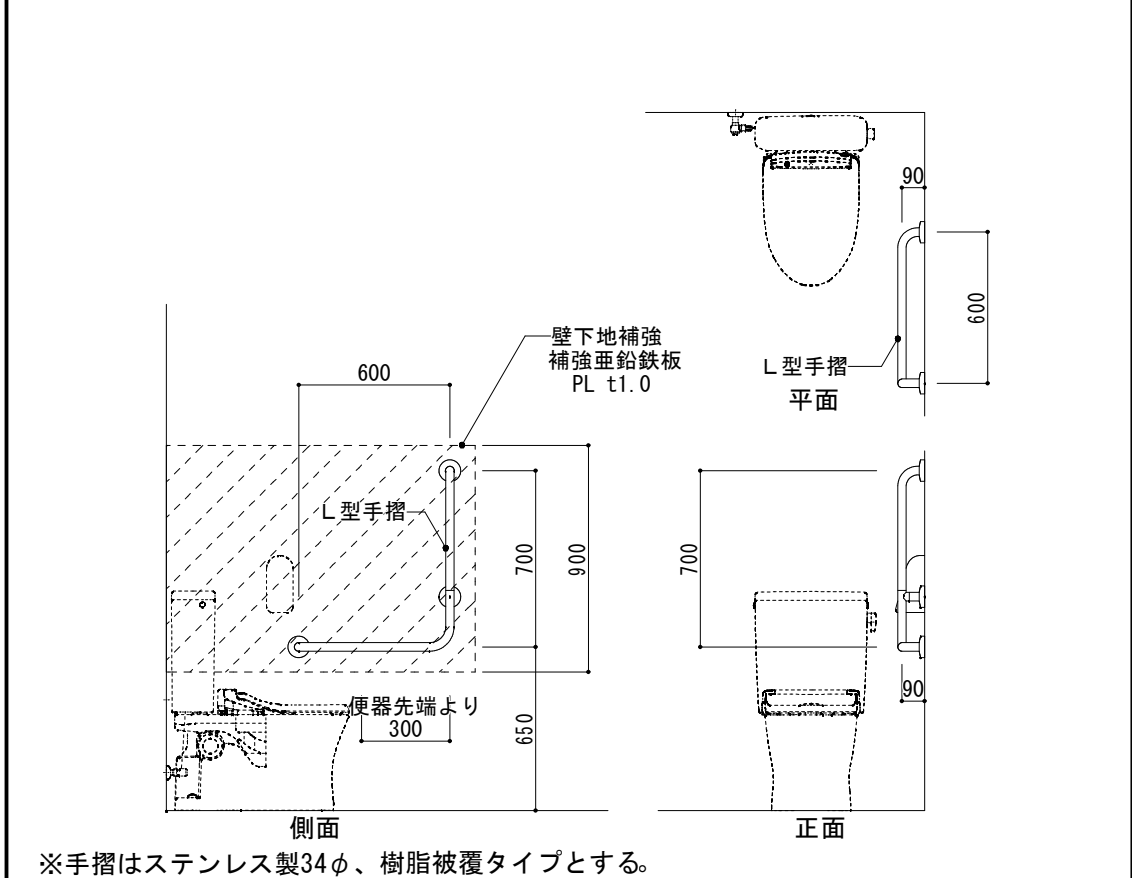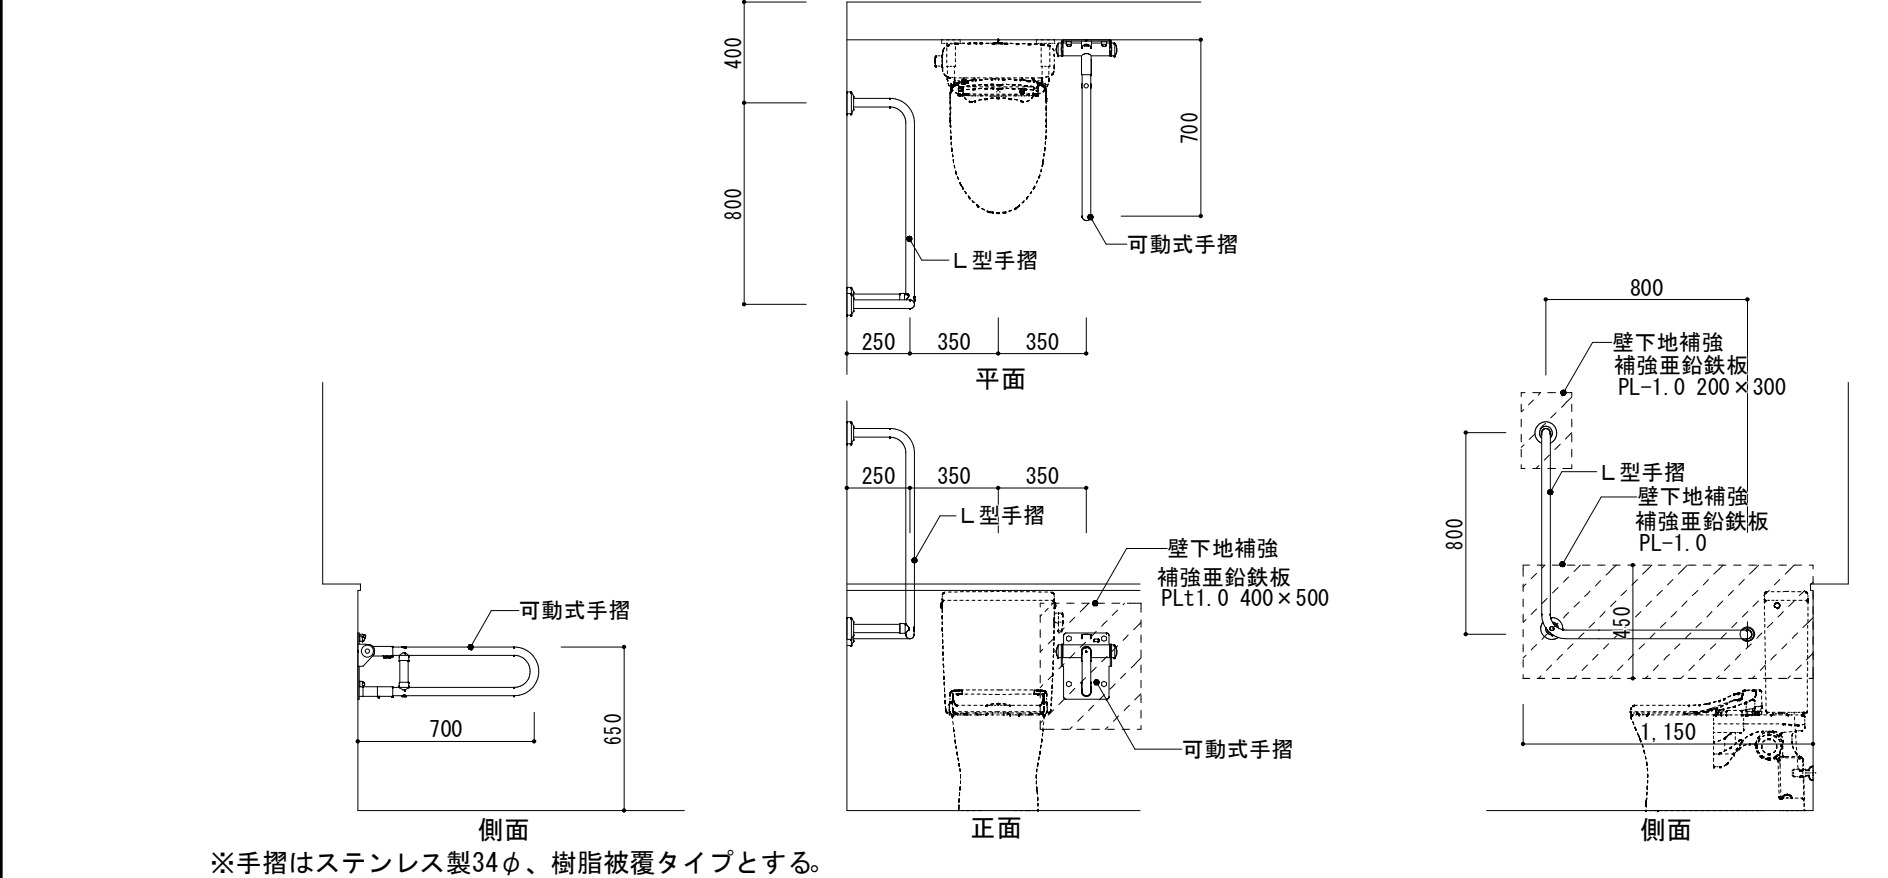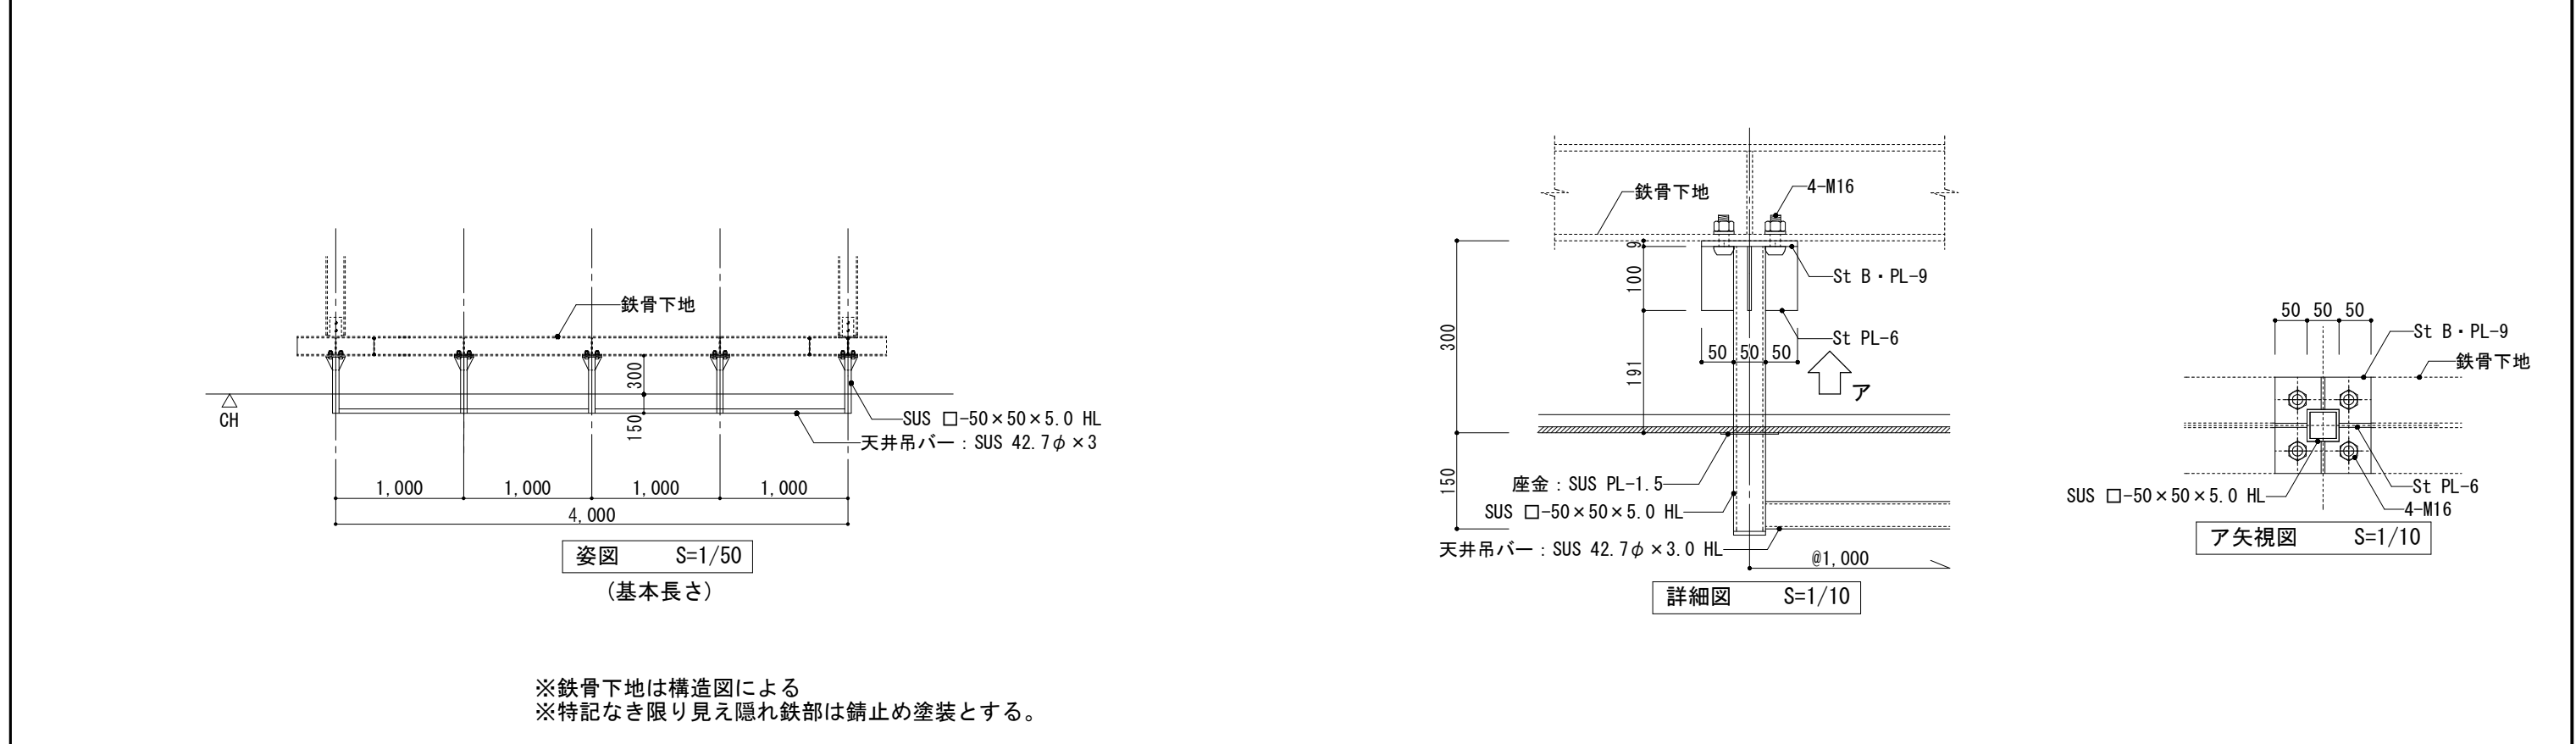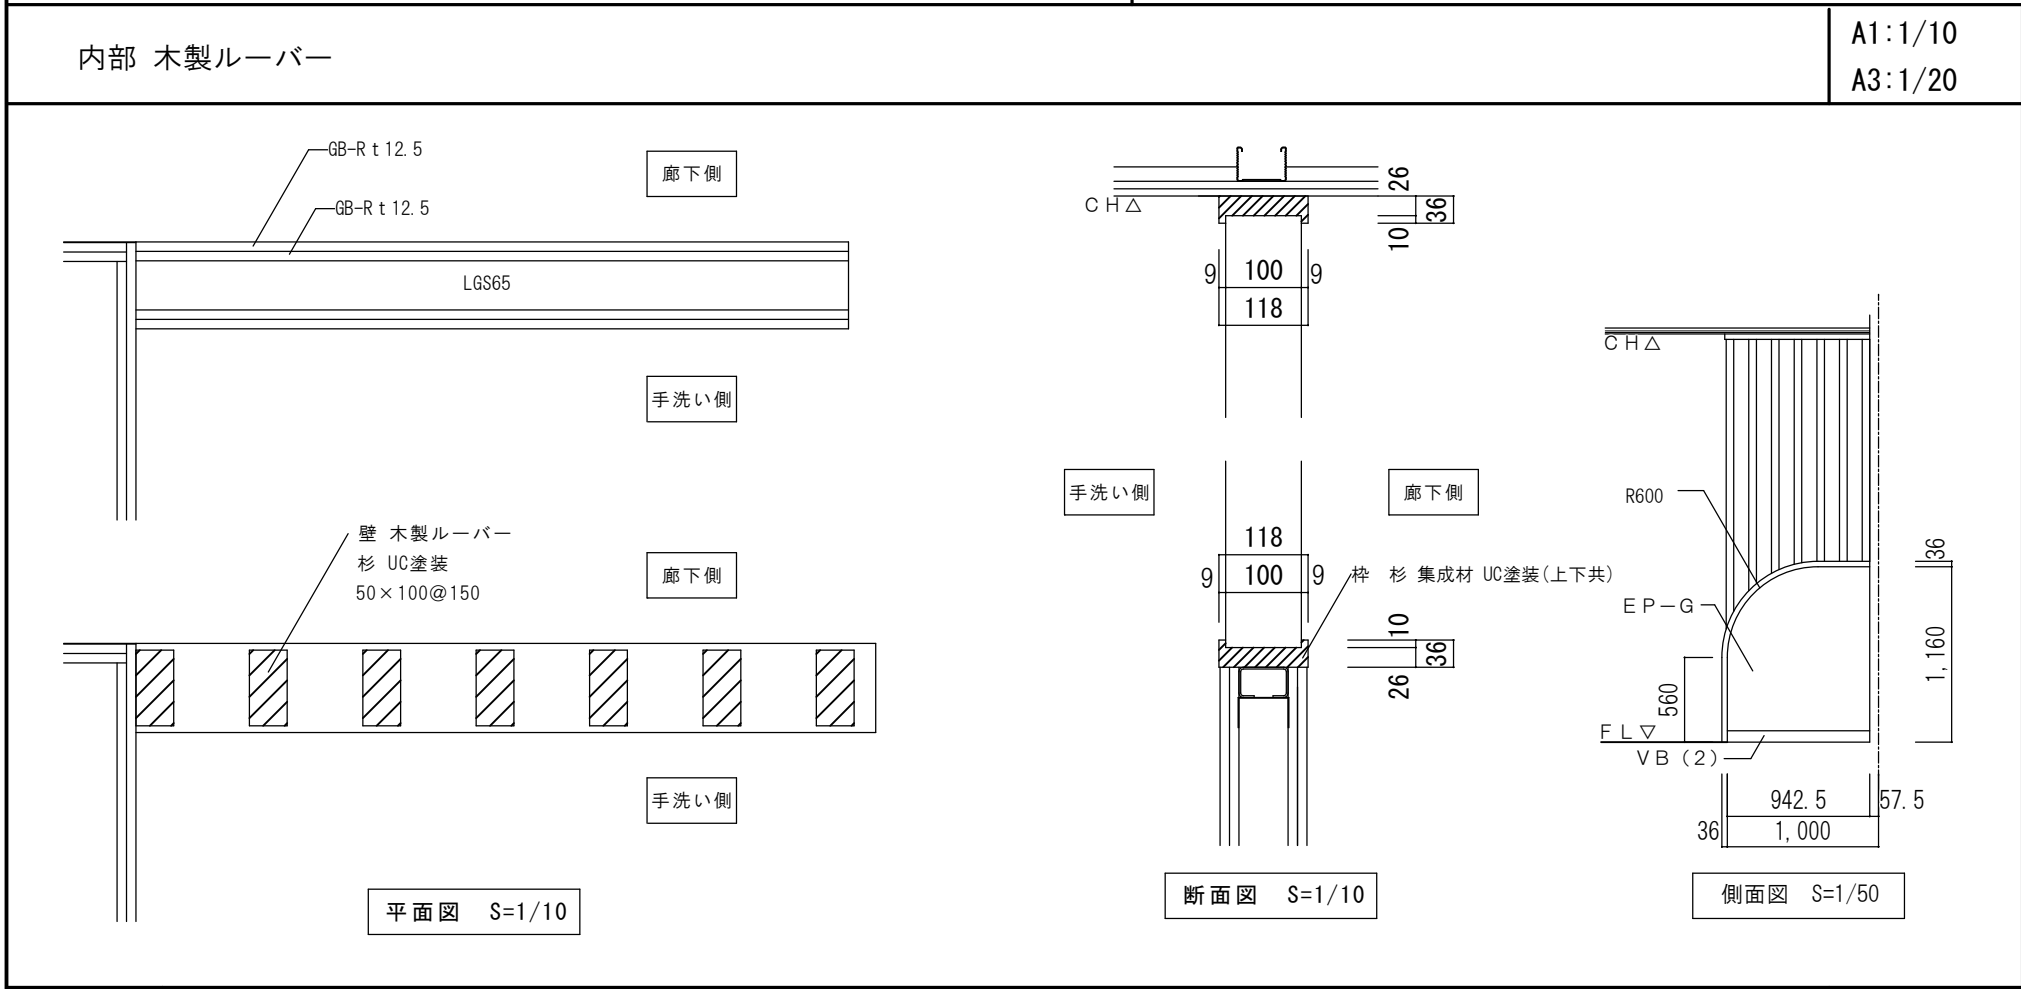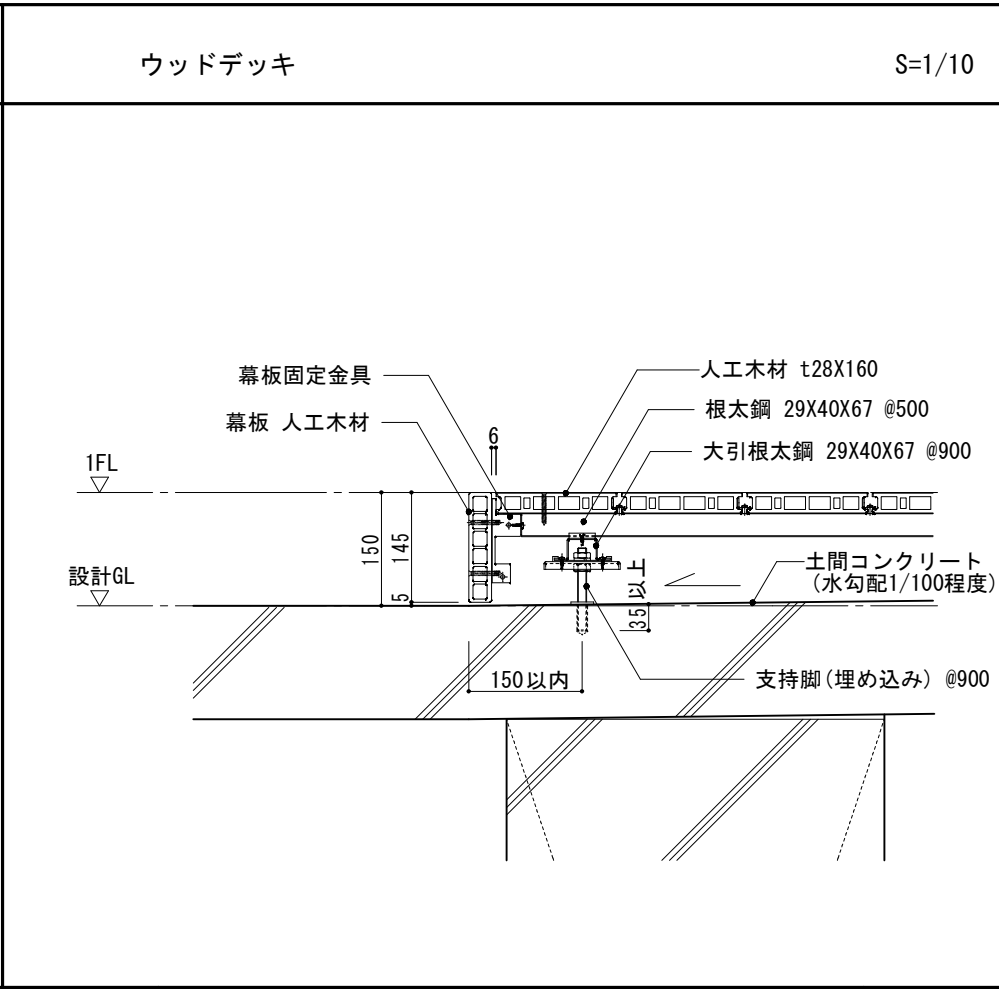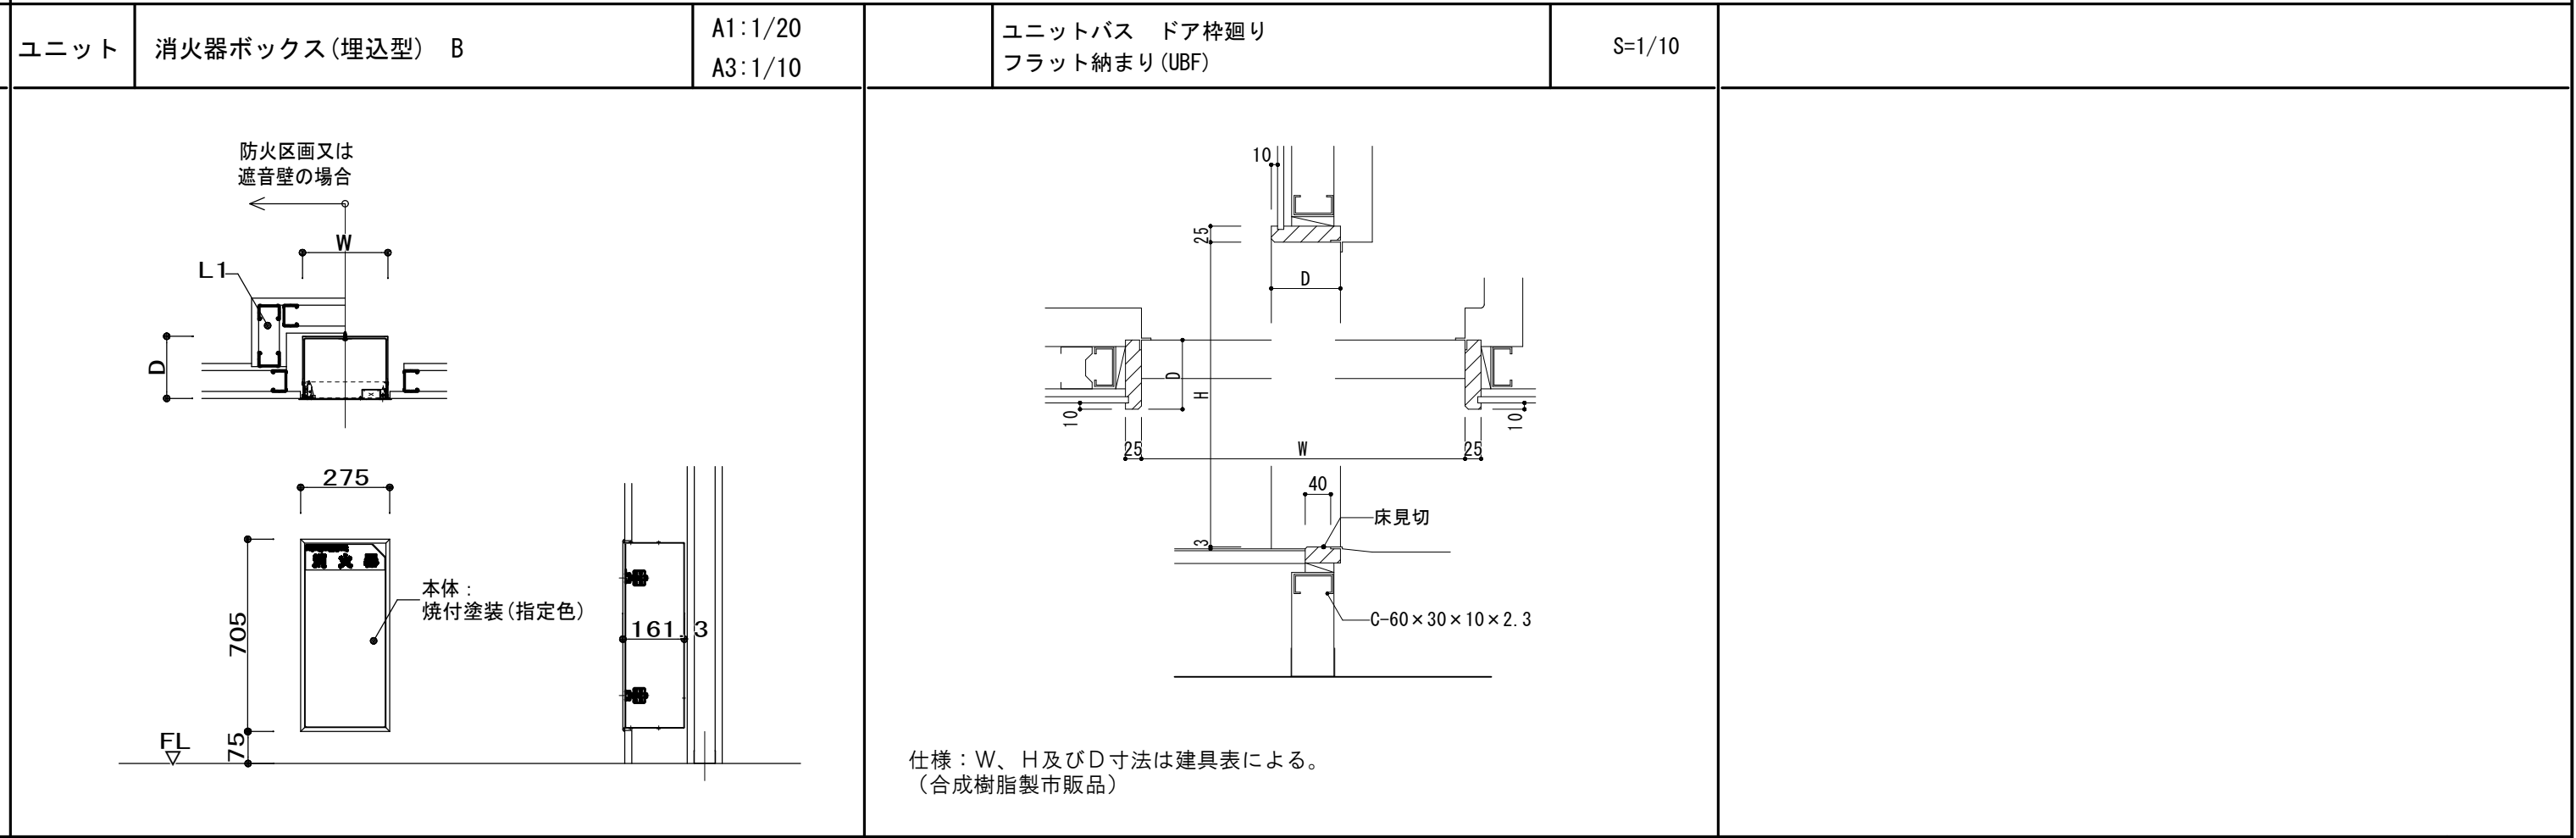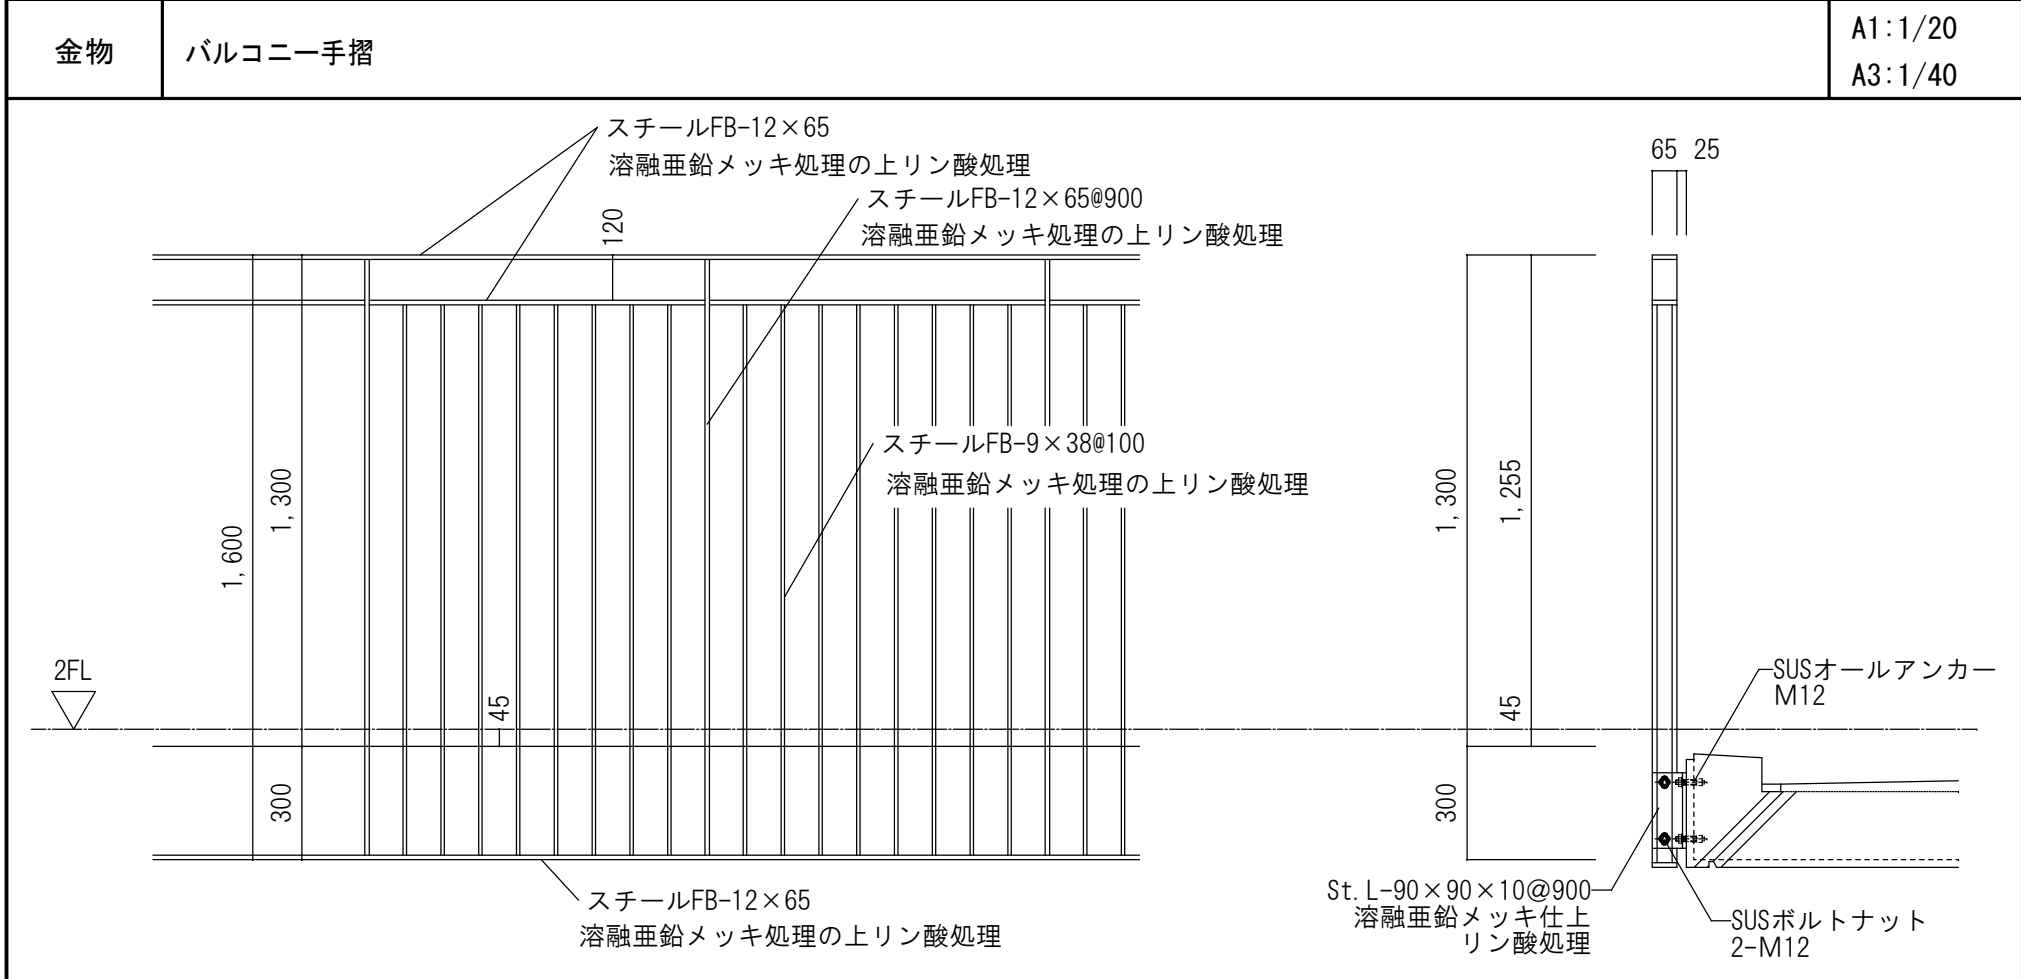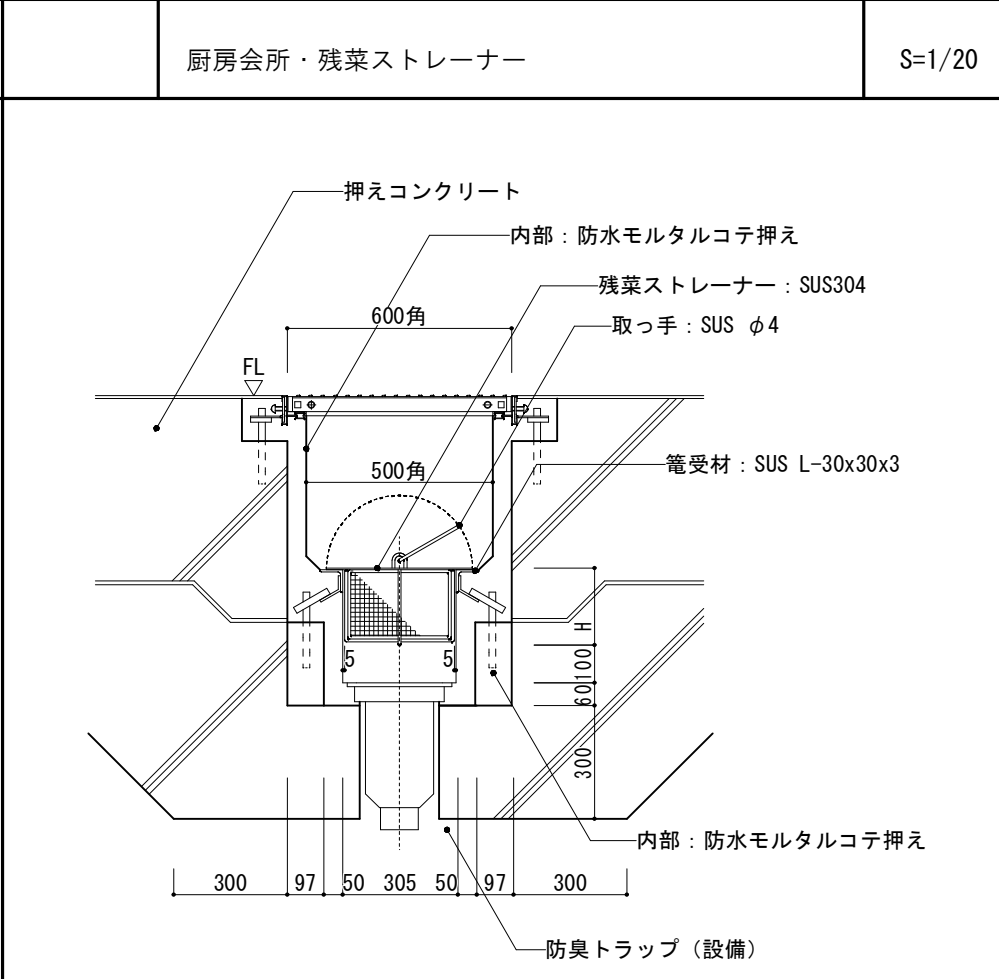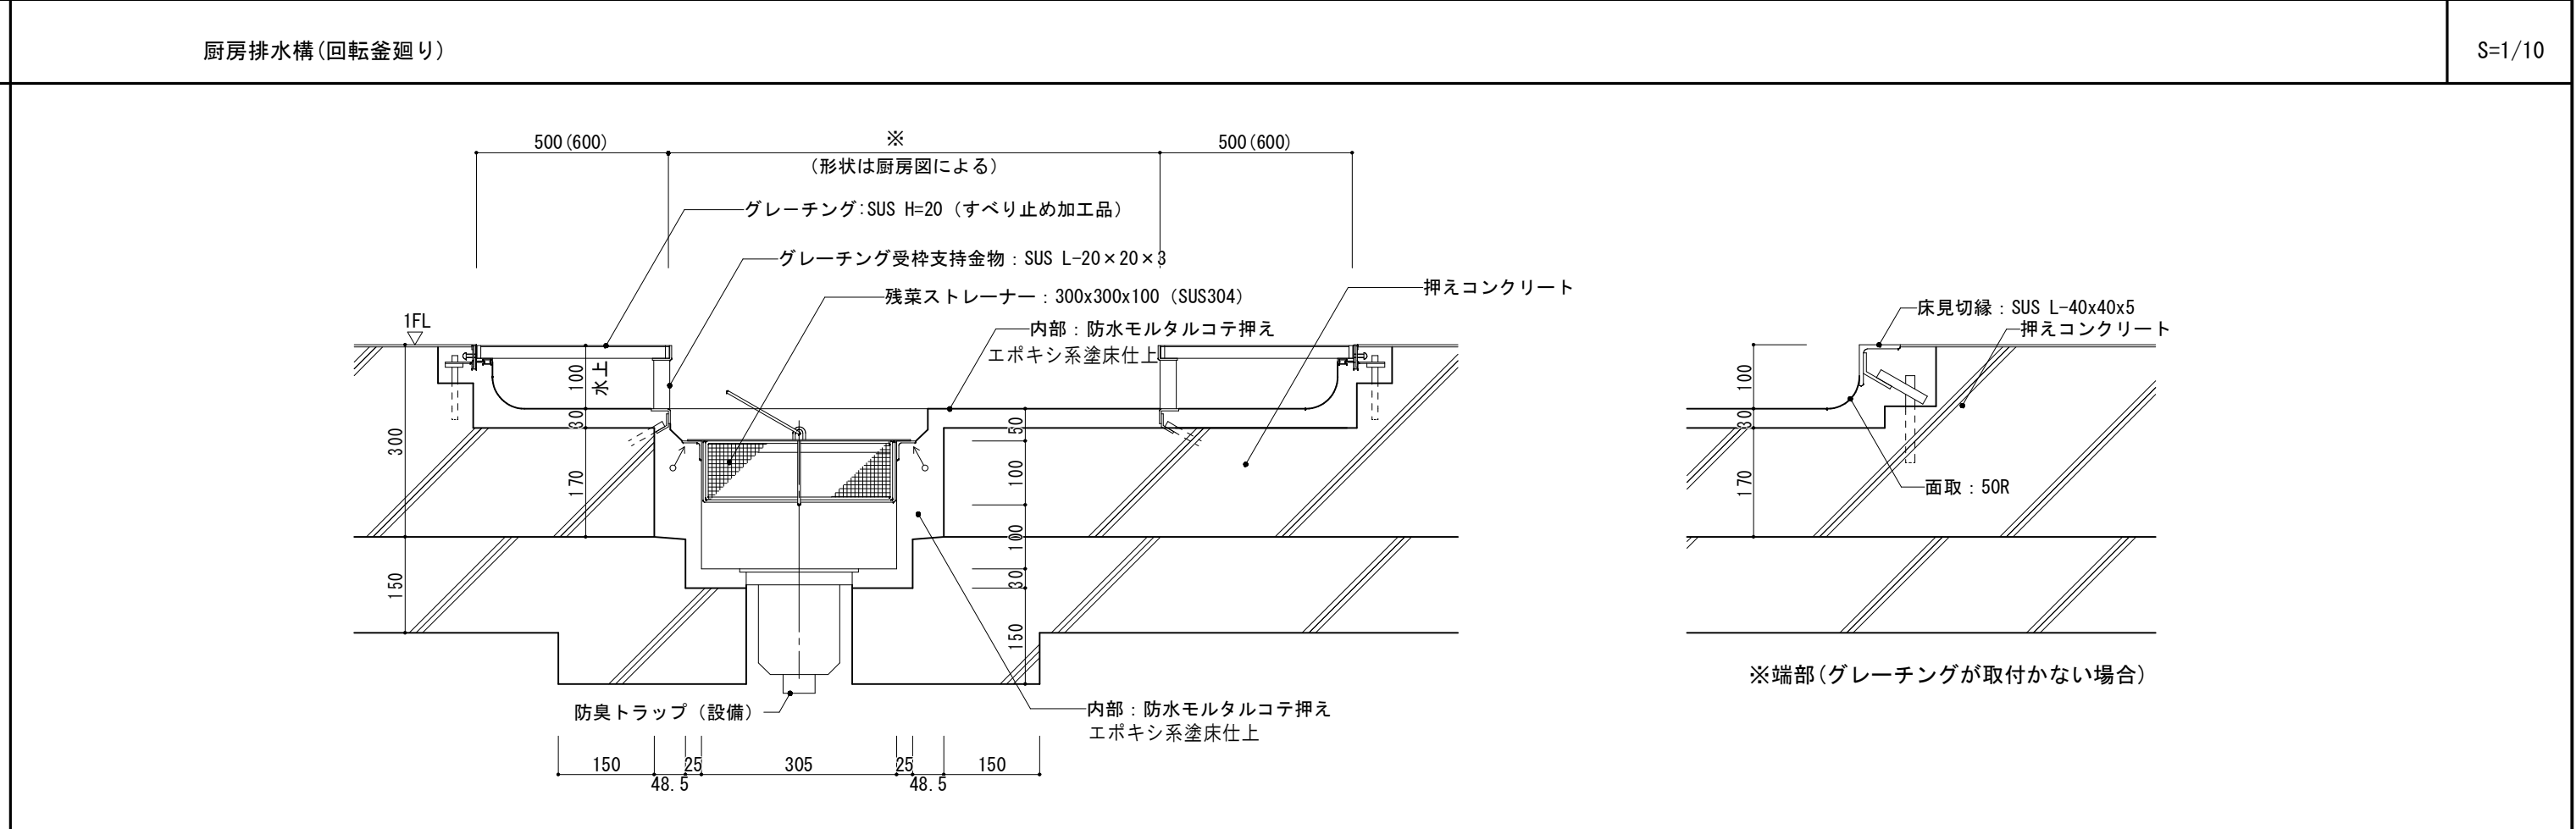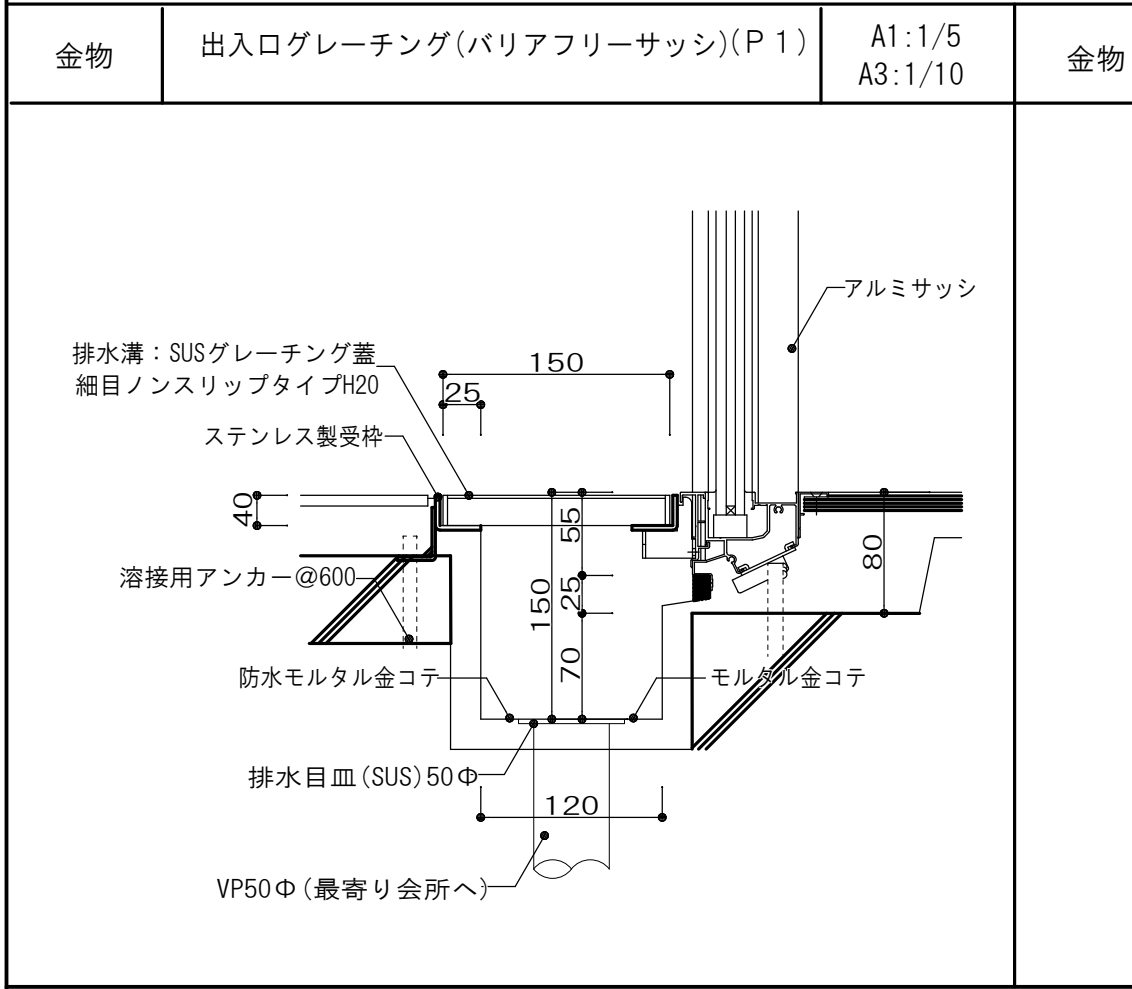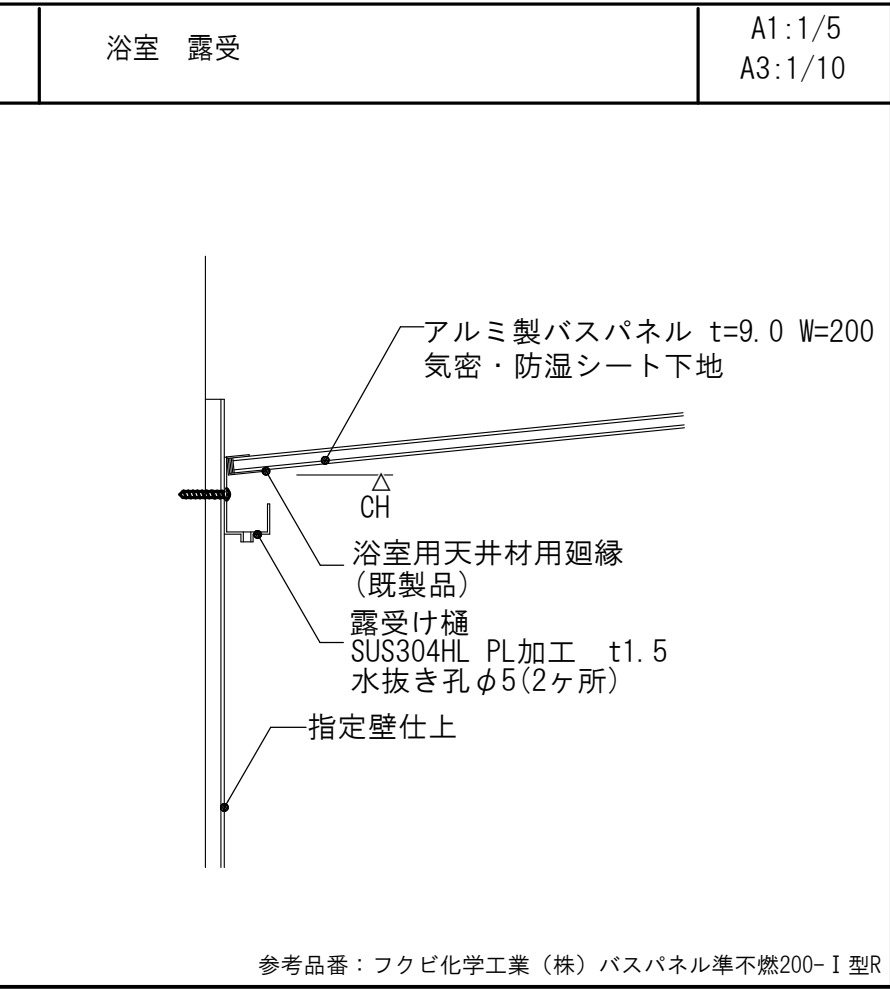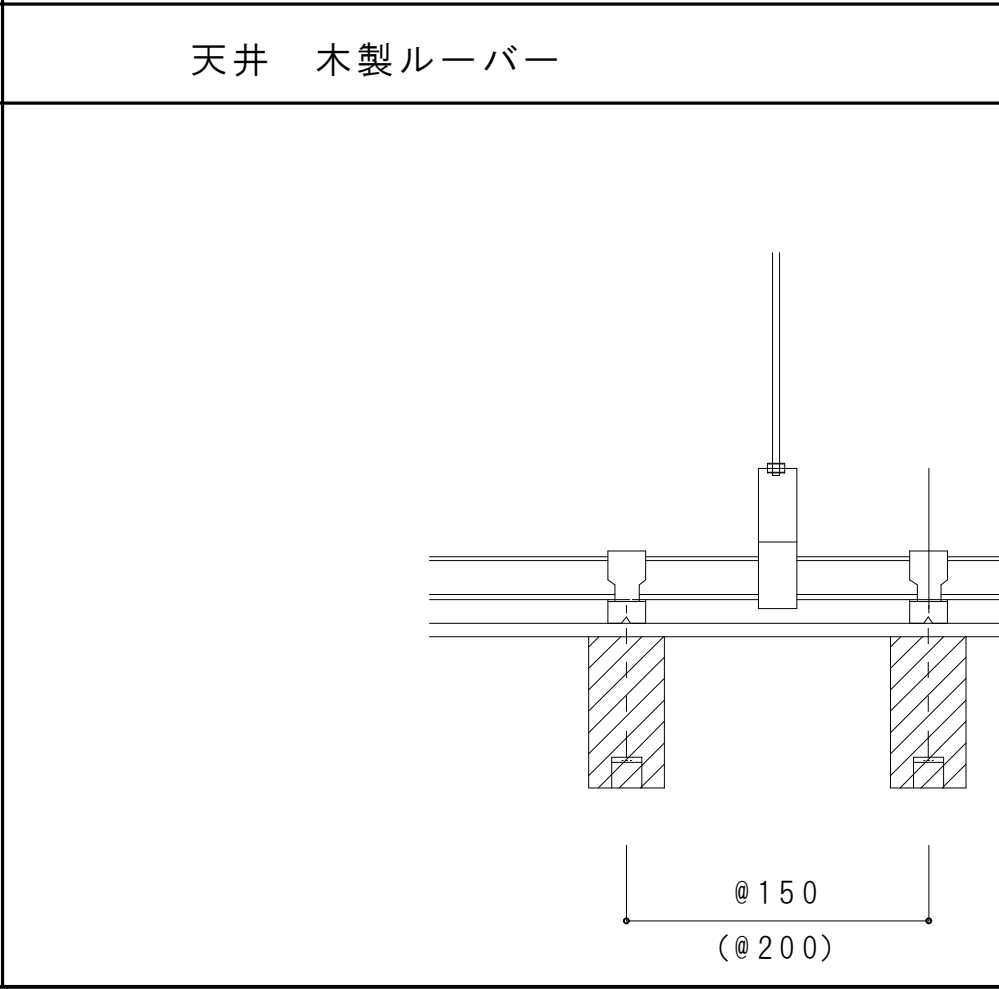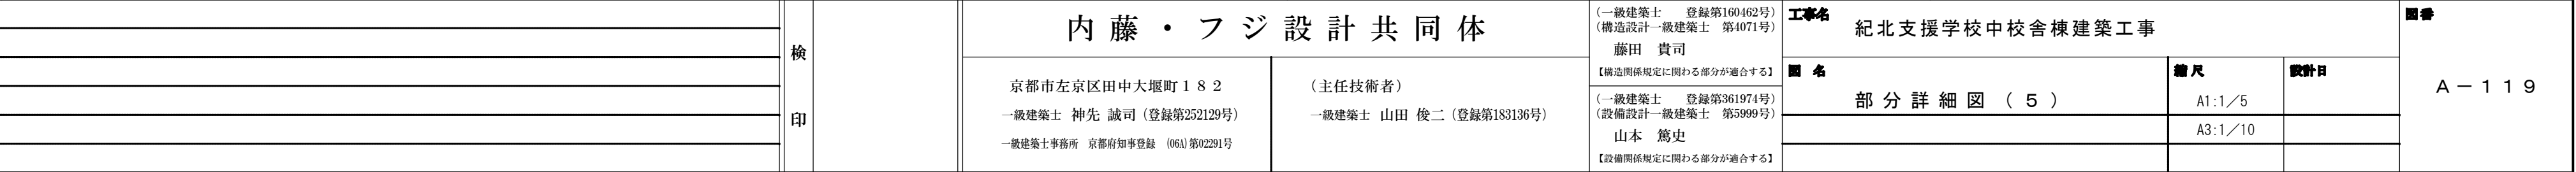大便器手摺		S=1/30	多目的トイレ手摺		S=1/30	天井吊バー		S=1/10・50
								
※手摺はステンレス製34φ、樹脂被覆タイプとする。			※手摺はステンレス製34φ、樹脂被覆タイプとする。			※鉄骨下地は構造図による ※特記なき限り見え隠れ鉄部は錆止め塗装とする。		
内部 木製ルーバー		A1:1/10 A3:1/20	ウッドデッキ		S=1/10	ユニット 消火器ボックス(埋込型) B		A1:1/20 A3:1/10
								
金物 バルコニー手摺		A1:1/20 A3:1/40	厨房会所・残菜ストレーナー		S=1/20	厨房排水構(回転釜廻り)		S=1/10
								
金物 出入口グレーティング(バリアフリーサッシ)(P1)		A1:1/5 A3:1/10	浴室 露受		A1:1/5 A3:1/10	天井 木製ルーバー		A1:1/5 A3:1/10
								
金物 浴室 露受			天井 木製ルーバー		S=1/10	バルコニー-隔板		A1:1/30 A3:1/60
								
内藤・フジ設計共同体			紀北支援学校中学校棟建築工事			部分詳細図(5)		
京都市左京区田中大塚町182 一級建築士 神先 誠司 (登録第252129号) 一級建築士事務所 京都府知事登録 0661第02281号			(主任技術者) 一級建築士 山田 俊二 (登録第183136号)			A1:1/5 A3:1/10		
A-119			A-119			A-119		

中学校棟 4階 浴室					A1:1/10 A3:1/20	
床	上り框(SUS製) (厨房)	A1:1/10 A3:1/20		スチール手摺 H=1100	A1:S=1/20 A3:S=1/40	
排水ピット(樹脂製) (シャワー・浴室)					A1:1/10 A3:1/20	
※スチールFBは全て溶融亜鉛メッキ処理の上リン酸処理とする。						
内藤・フジ設計共同体						
京都市左京区田中大塚町182 一級建築士 神先 誠司 (登録第252129号) 一級建築士事務所 京都府知事登録 0661第2281号						
(主任技術者) 一級建築士 山田 俊二 (登録第183136号)						
【一級建築士 登録第160462号】 【構造設計一級建築士 第4071号】 藤田 貴司 【構造関係規定に関わる部分が適合する】						
【一級建築士 登録第361974号】 【設備設計一級建築士 第5966号】 山本 篤史 【設備関係規定に関わる部分が適合する】						
紀北支援学校中学校棟建築工事						
部分詳細図(8)						
A1:1/5 A3:1/10						
A-122						

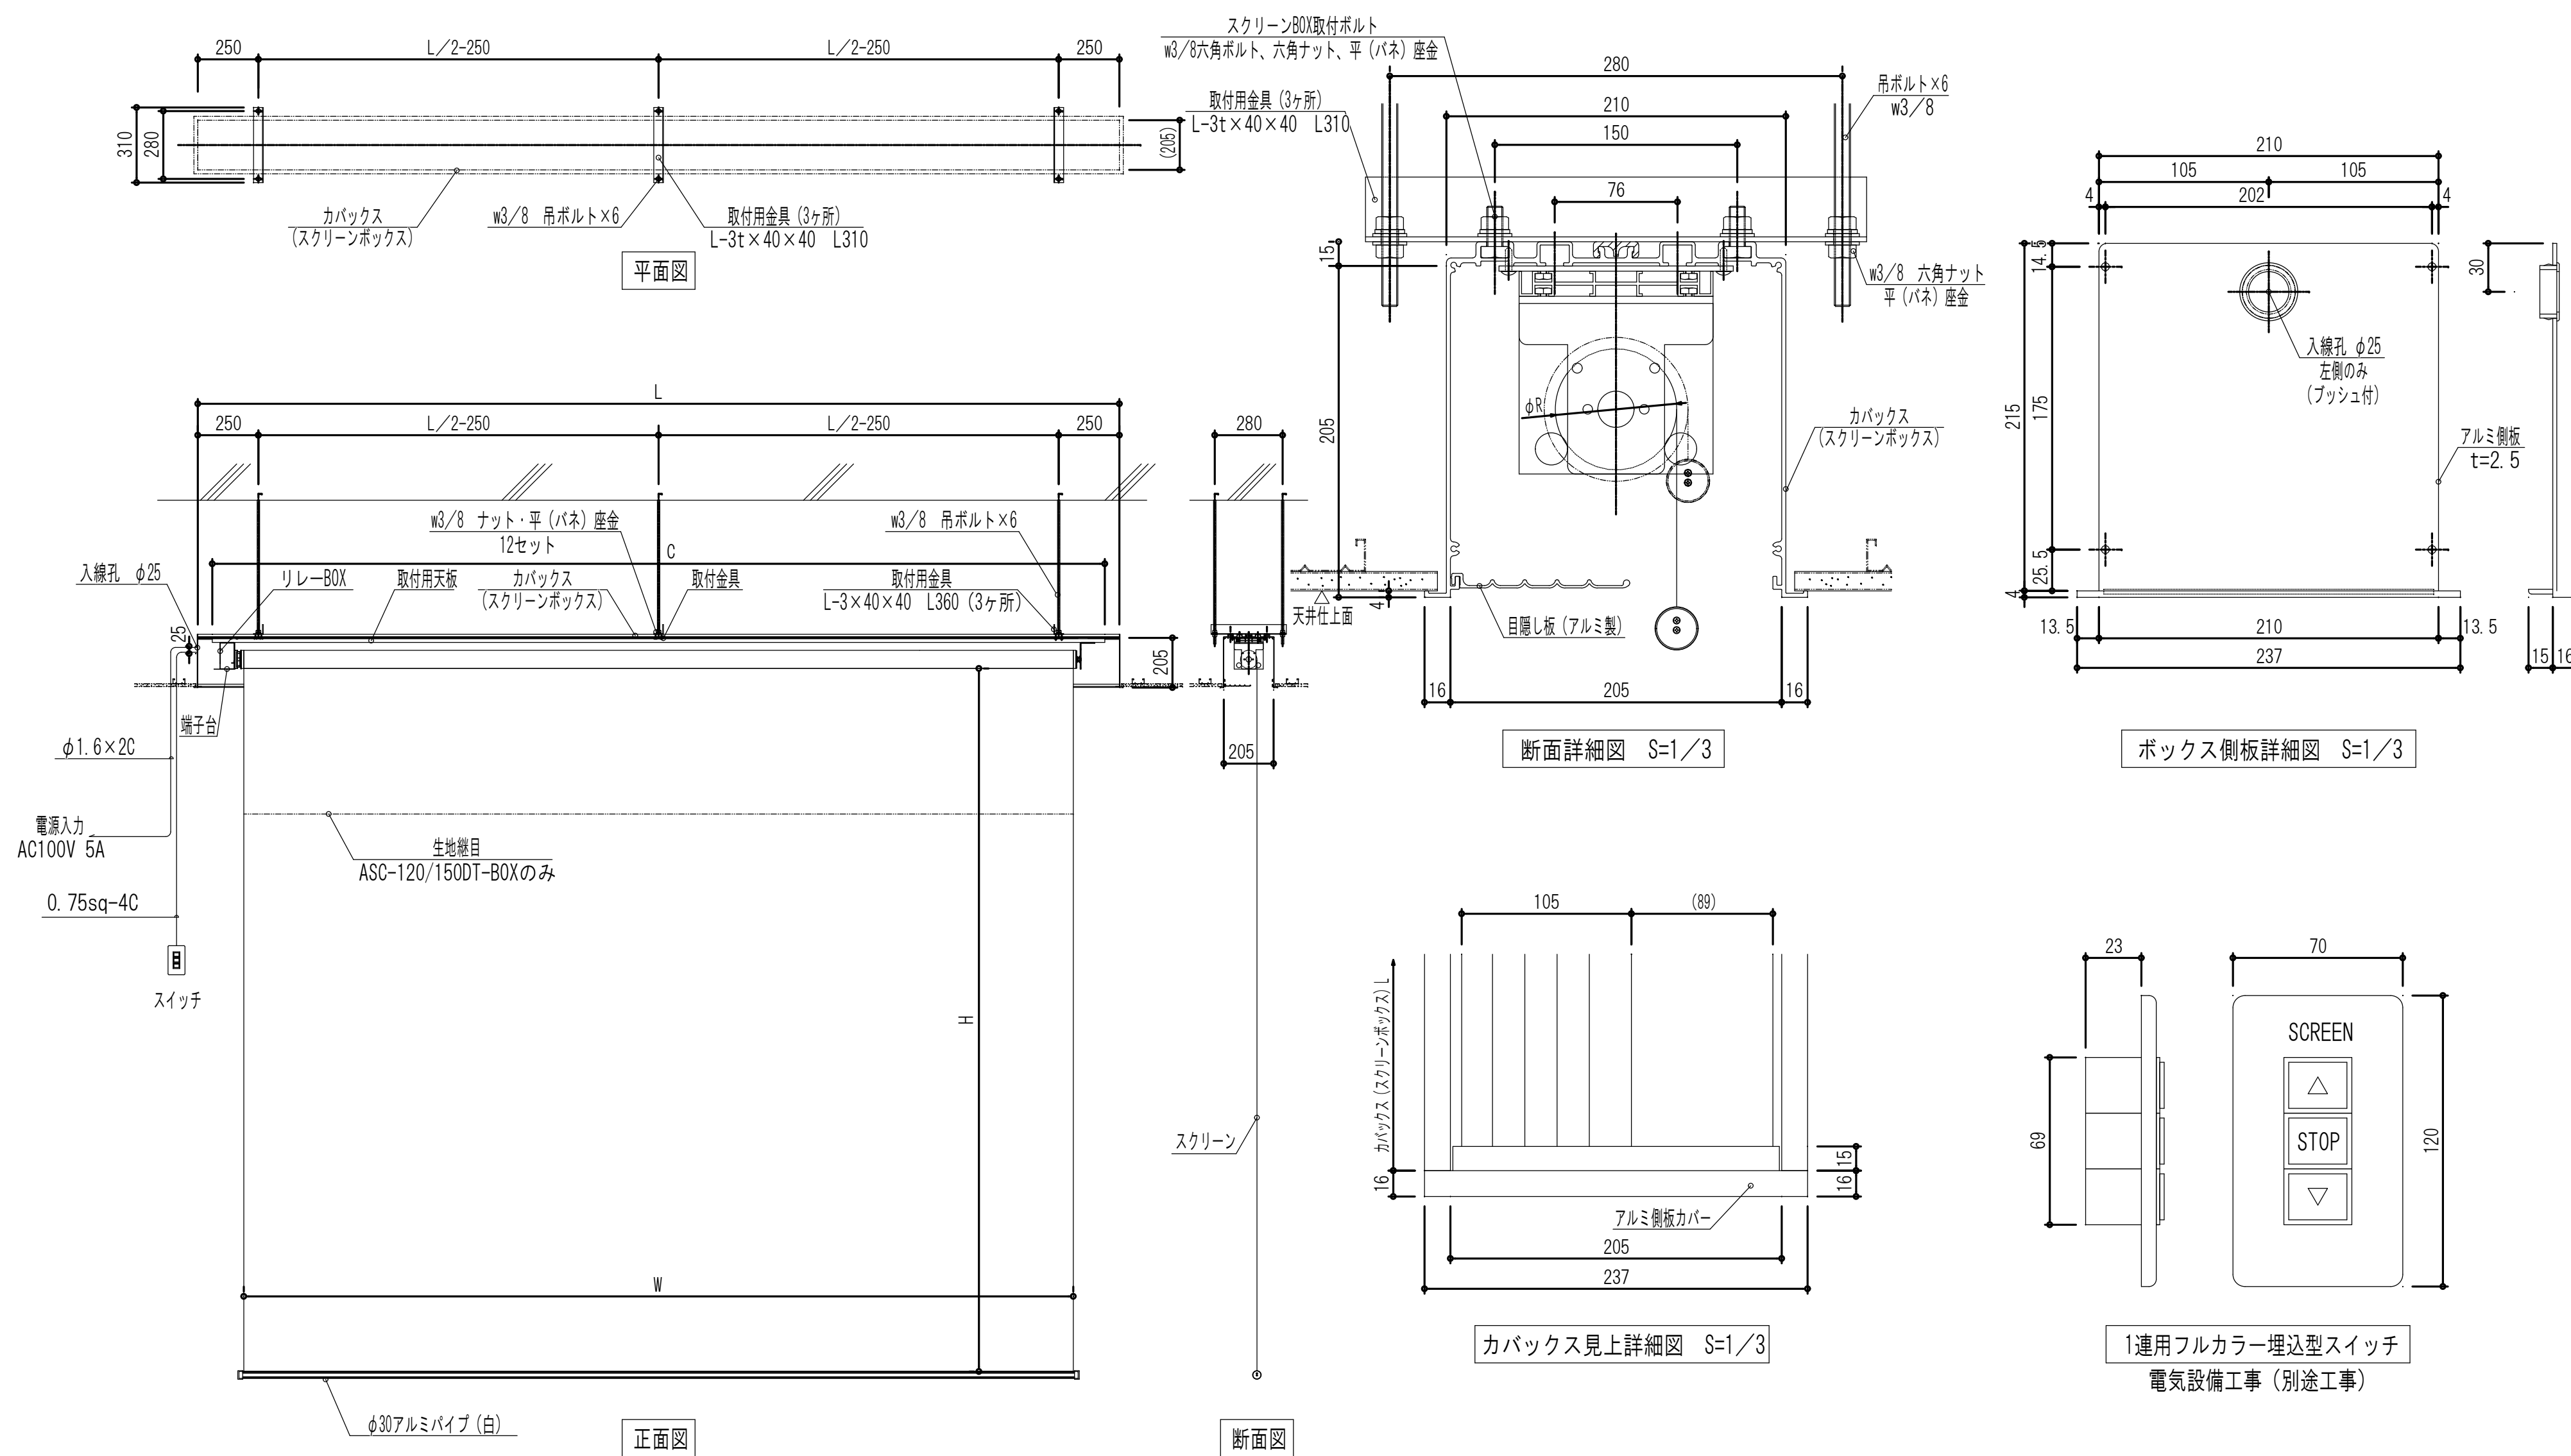

※1 ASC-120/150DT-BOXについては、生地継目有













※2 表示は、スクリーン+天板の重量です。カバックス（スクリーンボックス）の重量は含みません。

参 考 品 番	イメージサイズ W × H	生地幅 W	天板全長 C	φR	重量 (kg) ※2	カバックス寸法 (内寸) X × Y × Z
ASC-80DT-B0X	1871 × 1800	1871	2131	60	11.0	205 × 205 × 2300
ASC-100DT-B0X	2314 × 2100	2314	2574	60	14.0	205 × 205 × 2700
ASC-120DT-B0X	2756 × 2400	2756 (※1)	3016	60	16.5	205 × 205 × 3100
ASC-150DT-B0X	3420 × 2900	3420 (※1)	3680	75	23.0	205 × 205 × 3800

電気設備工事（別途工事）（参考スクリーン仕様一覧）

生地仕様	使用生地：ホワイト（防災品）
天板仕様	材質：アルミ製 塗装色：アルマイト82クリアー
モーター仕様	ローラー内蔵型 消費電流 1.05A 消費電力 105VA
電源	AC100V 50／60Hz
付属品	1連フルカラーモダンプレートスイッチ（ミルキーホワイト） 取付金具、タッピングビス
オプション	ワイヤレスリモコン
別途工事	電気配線配管工事（1次、2次側共）、スイッチボックス

[illegible]

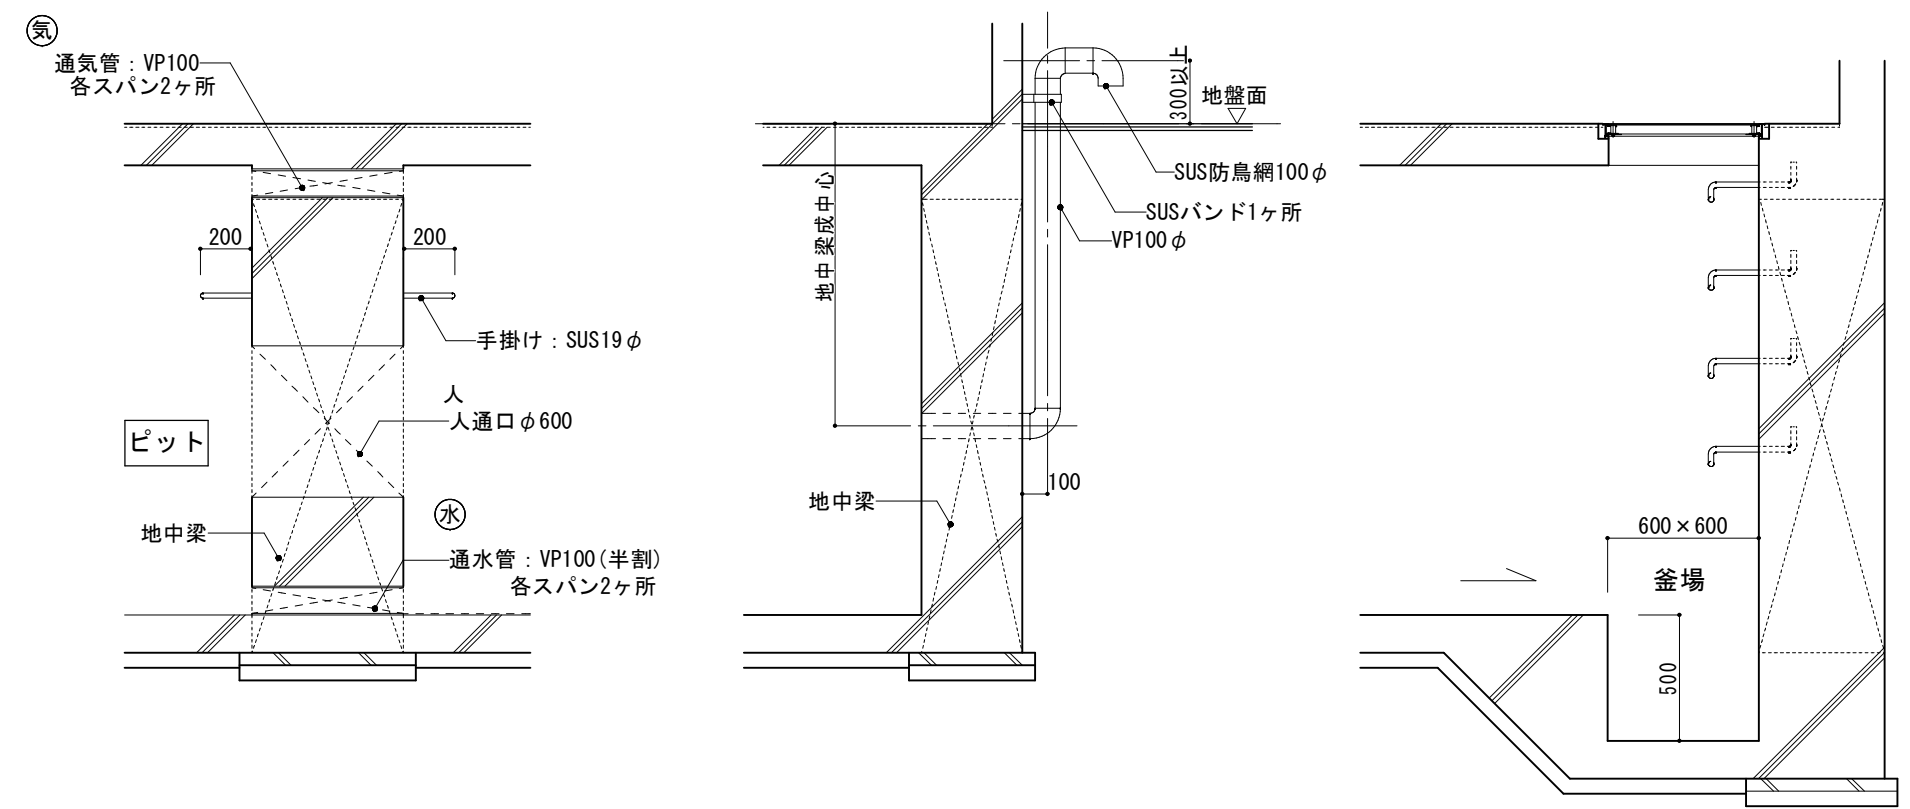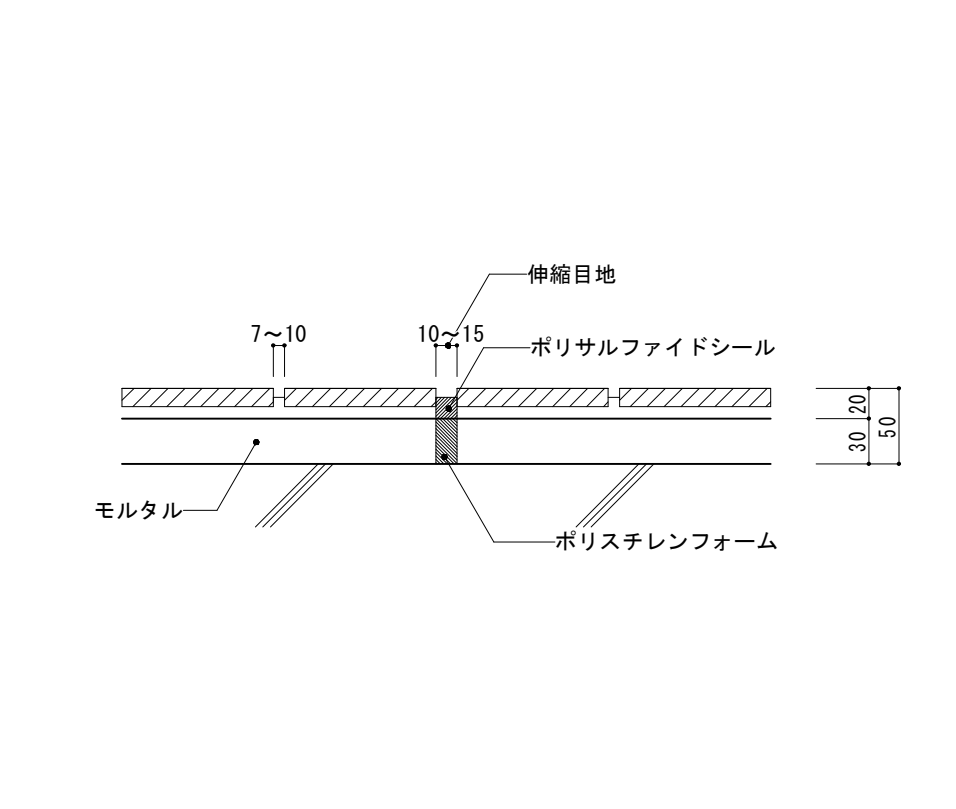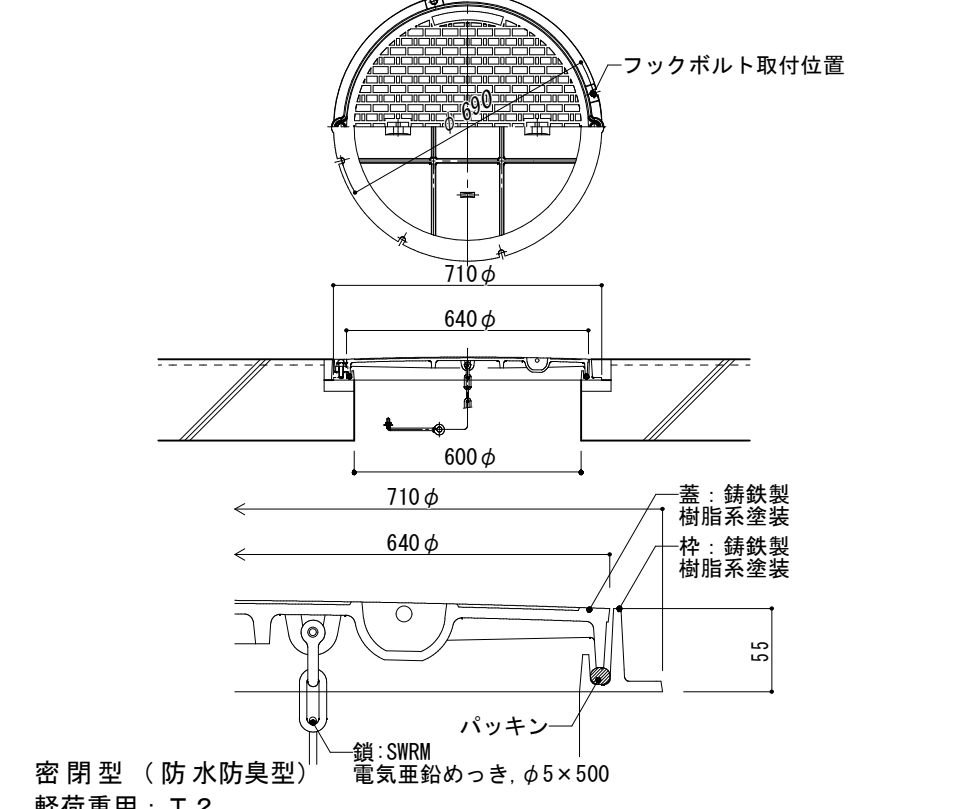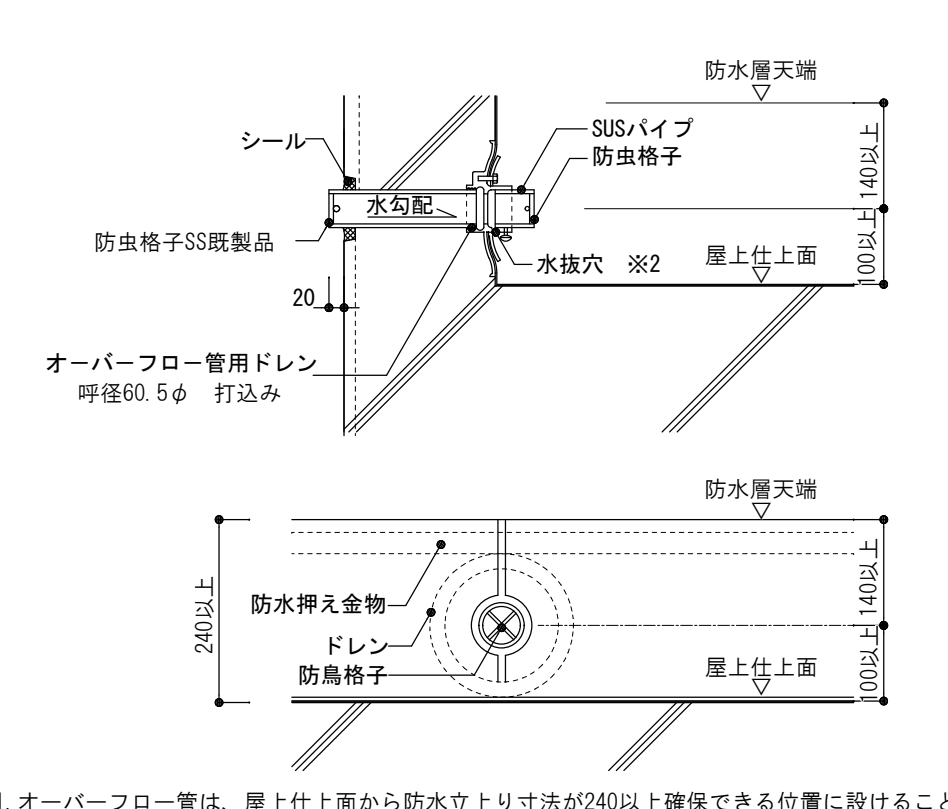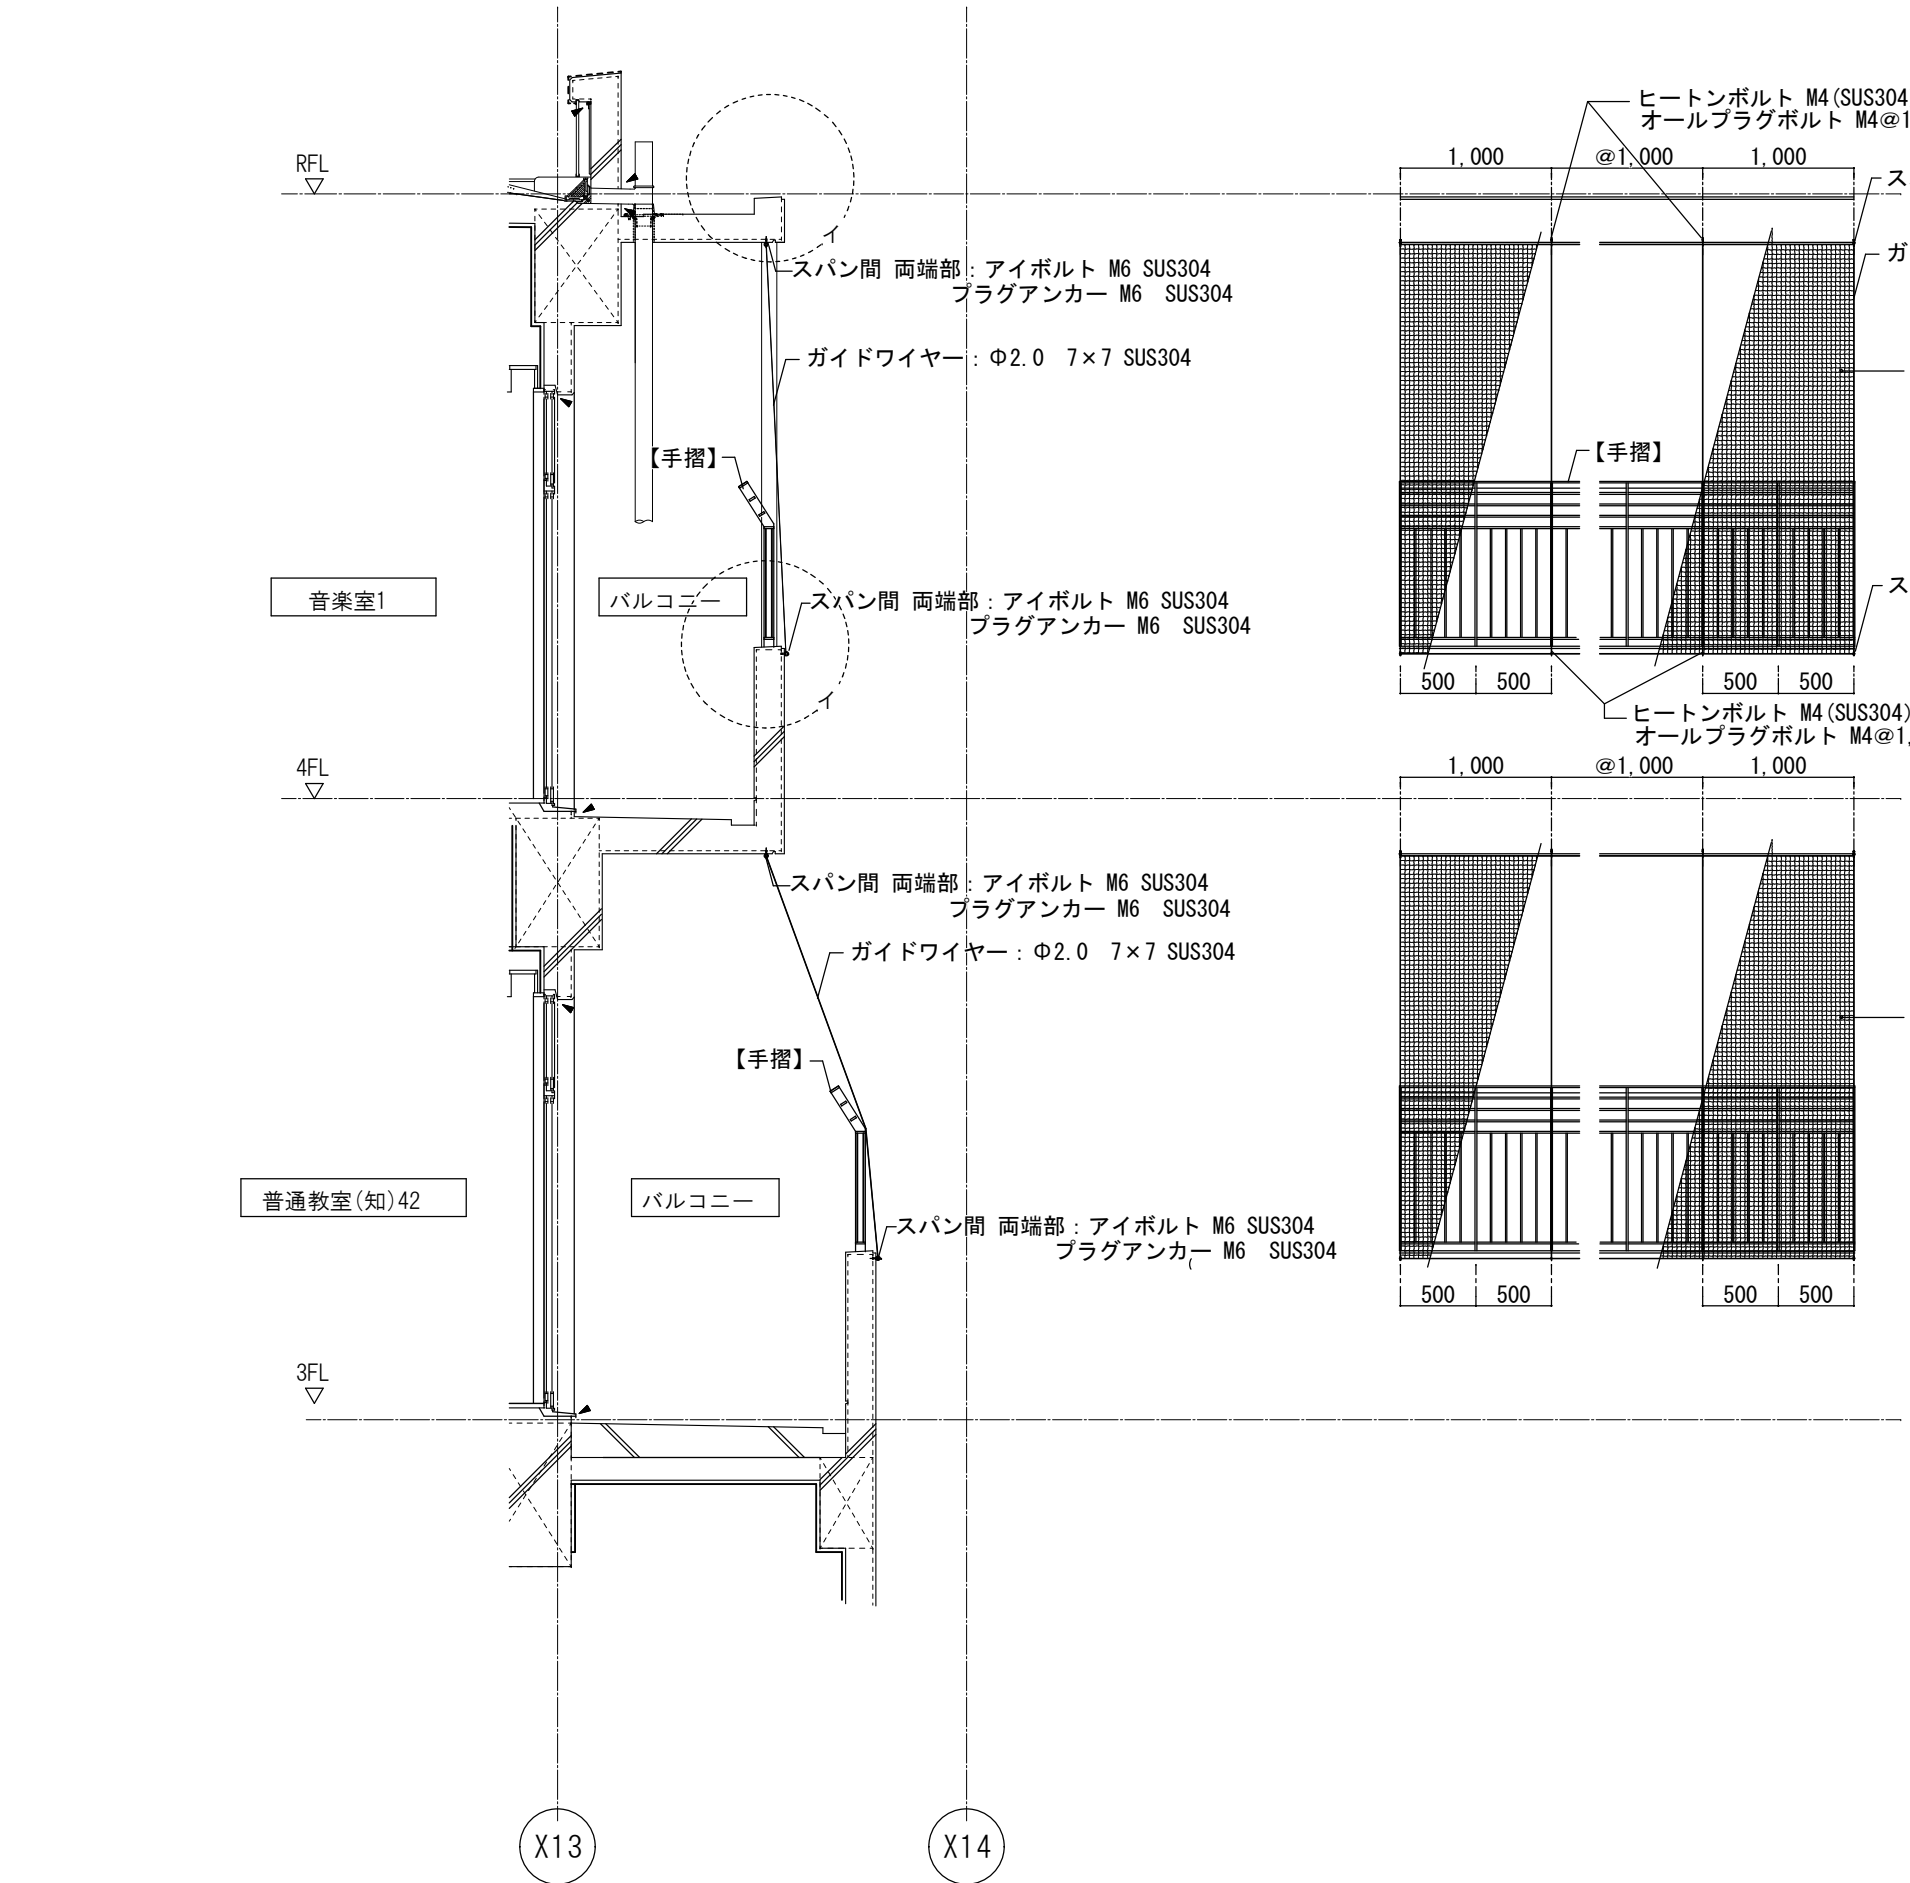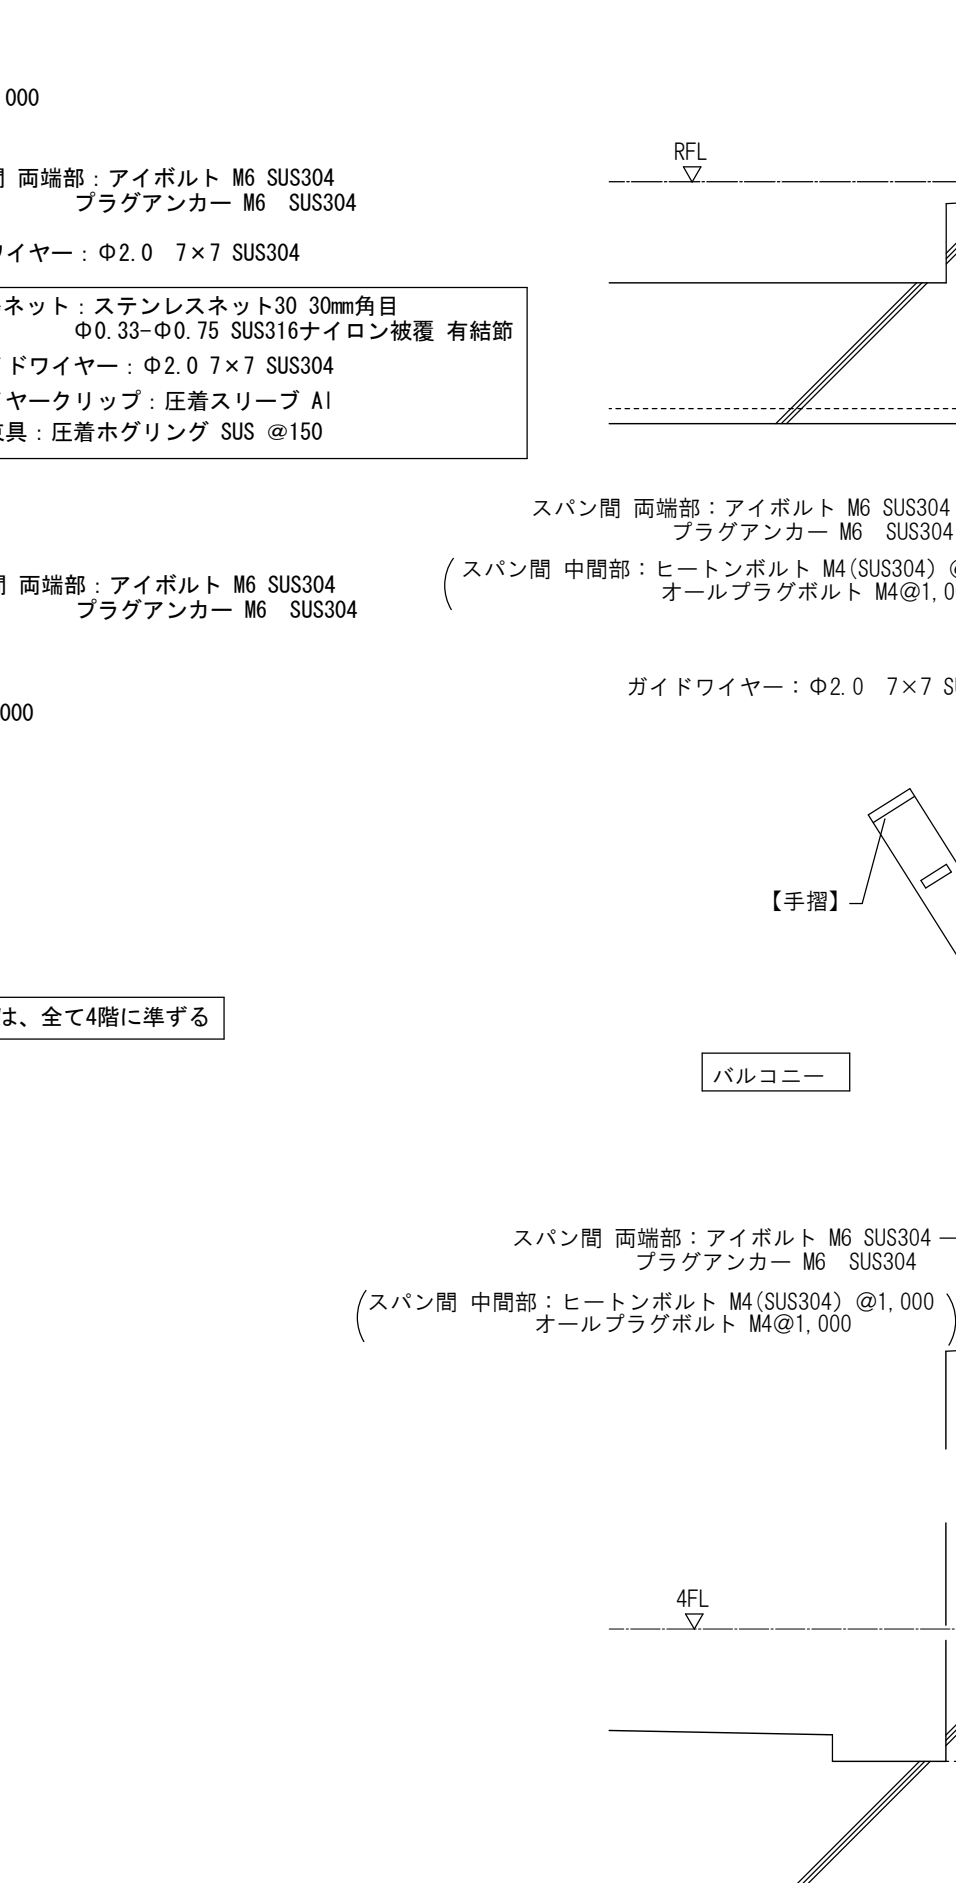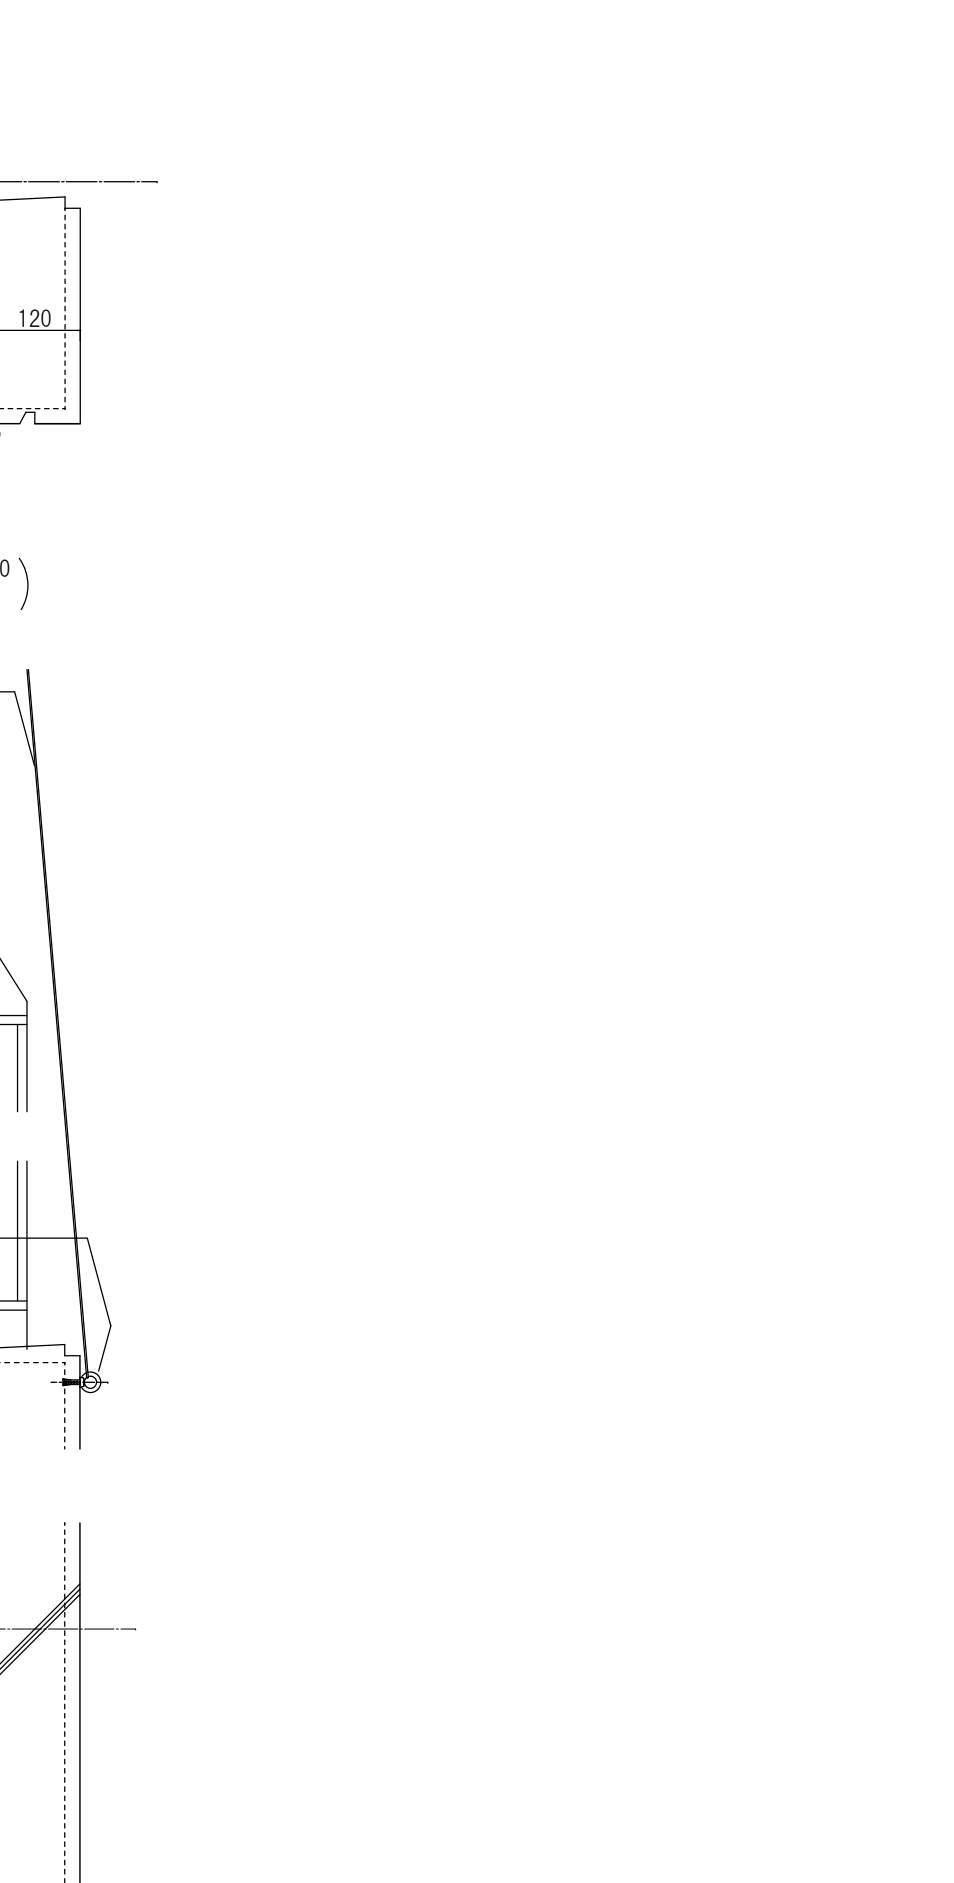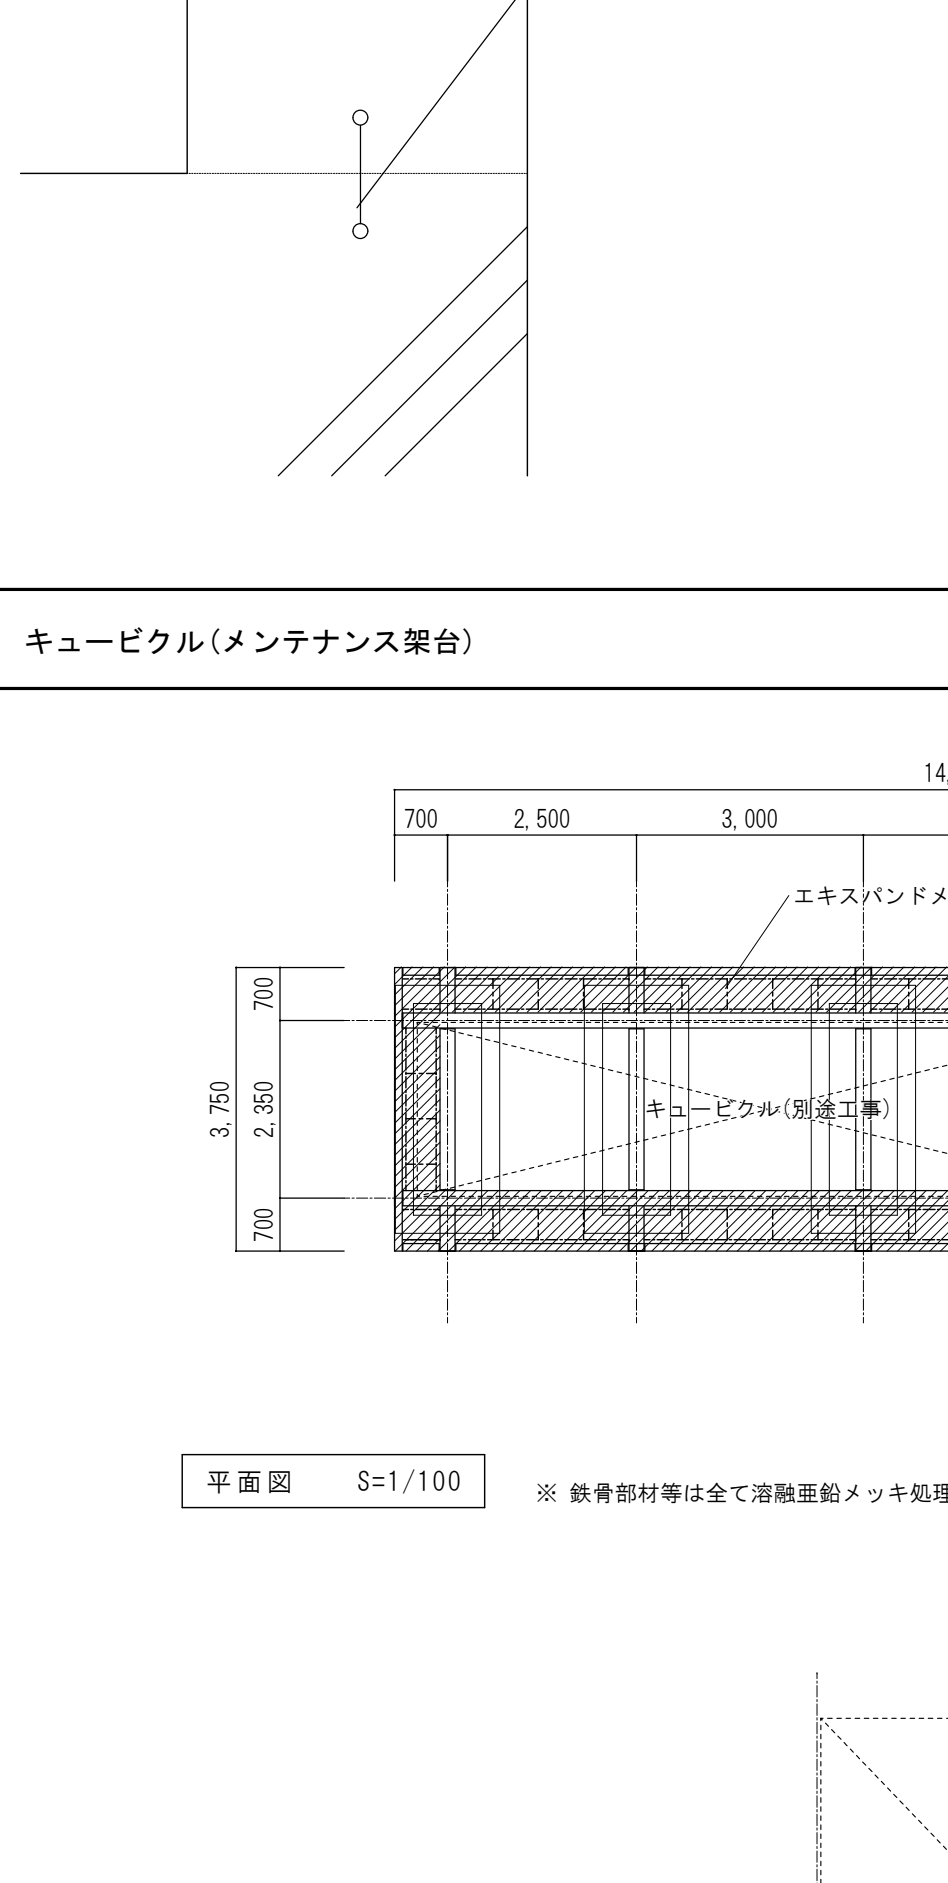 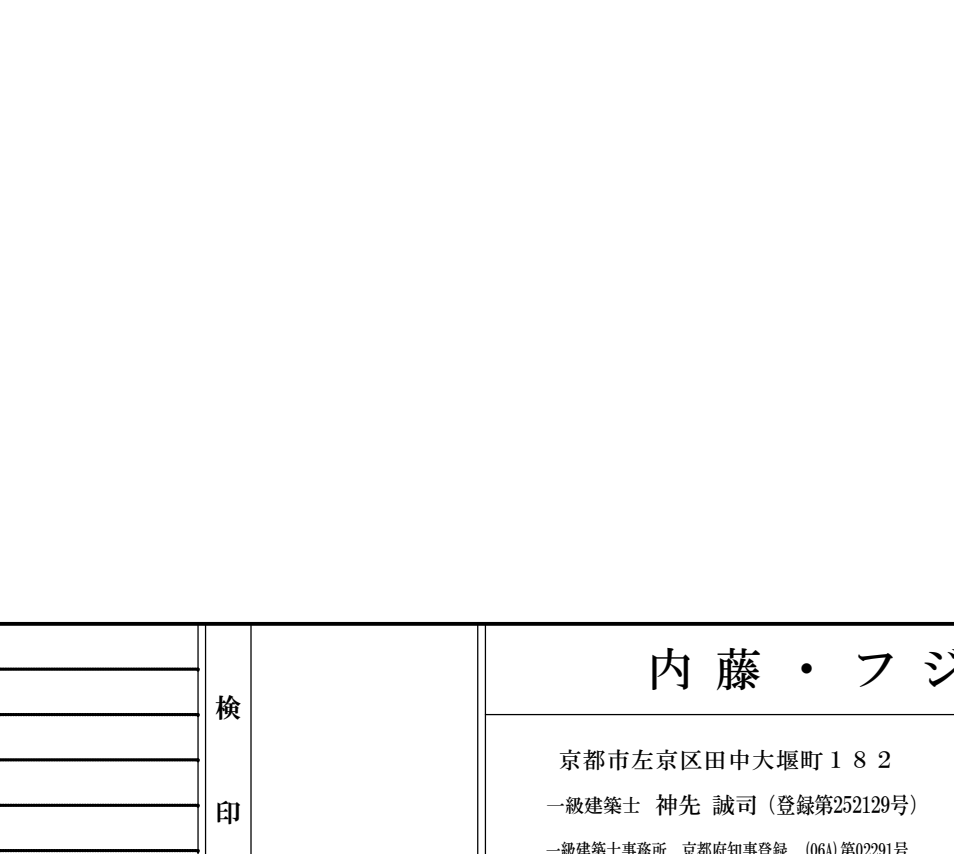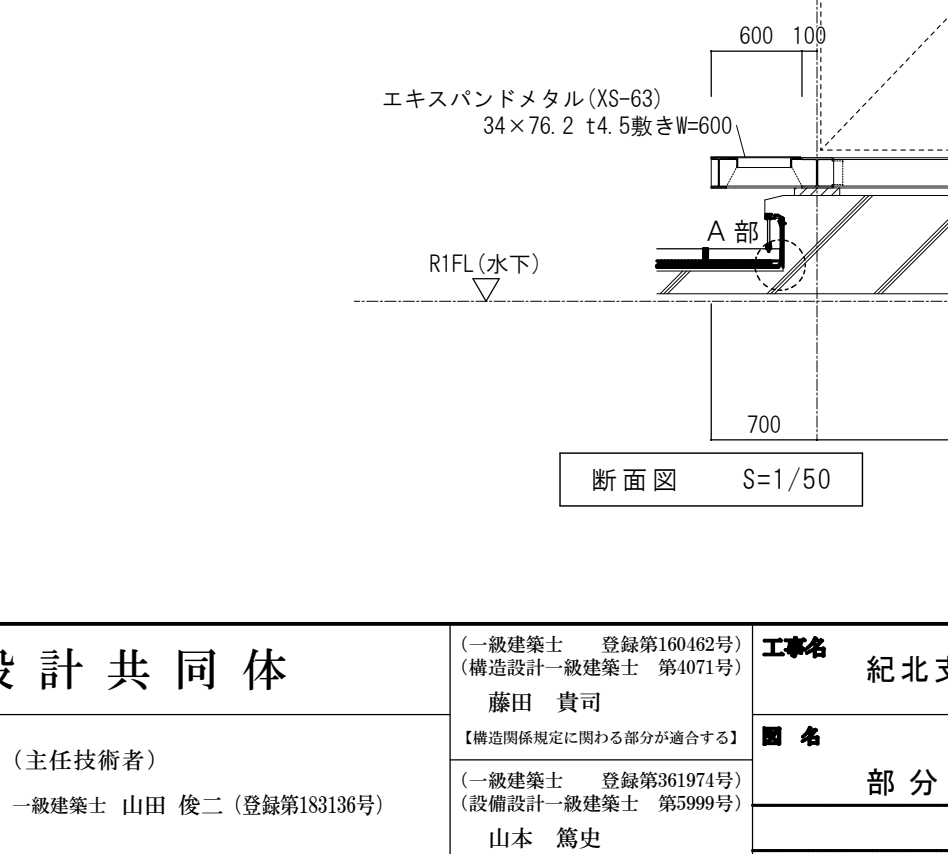
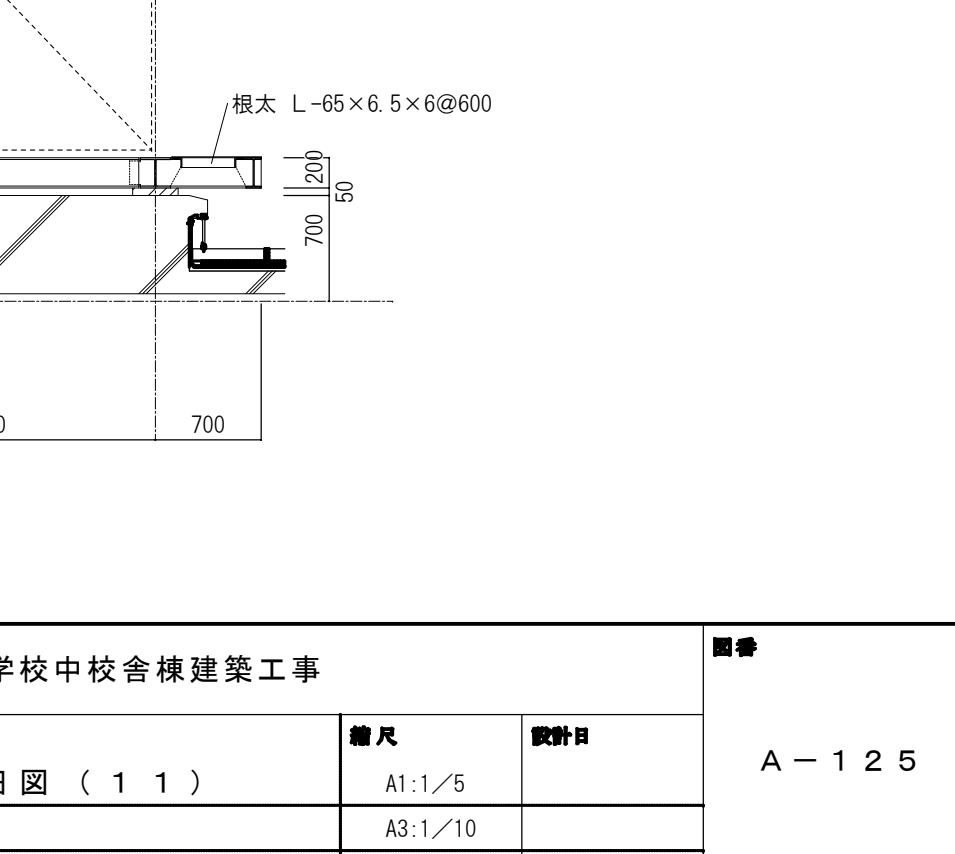
人通口・通気管・通水管、通気立上り管、釜場			S=1/30	床用磁器タイル		S=1/10	マンホール		A1:1/5 1/20 A3:1/10 1/40	オーバーフロー管		A1:1/10 A3:1/20				
				※床下点検口、マンホール、タラップは各詳細図による。		1. 外部仕様の場合10㎡程度毎に伸縮目地を設ける。										
防鳥ネット 中校舎棟										止水板		A1:1/10 A3:1/20				
										キュービクル(メンテナンス架台)		A1:1/100 1/50 1/5 A3:1/200 1/100 1/10				
																

参考品番：TOTO/JSV0808ULW4K

名 称	仕様・寸法	特記事項
天井パネル	化粧鋼板複合パネル（抗菌防カビ仕様・モール式） 点検口φ450（絞り点検口・落下防止用紐付石膏ボード2枚貼り）	
壁パネル	HQパネル	
床パネル	FRP カラリ床（単色）	
ドア枠	アルミアルマイト処理	（付枠用取付ネジUB支給、 ネジ取付および付特別途）
ドアパネル	折戸 ドア脱着機構付 面材：型板ステン板 W=800（有効開口幅 671mm）	
シャワー水栓	TBV03433J型 壁付サーモスタットシャワー金具 （スパウトL=70）	
シャワーヘッド	スプレーシャワー ホース：L=1600	
シャワーハンガー	TH556F6型	
照明	半球形照明（LEDランプ） 消費電力9W以下 60W相当 電球色 VVF1.6φ×2C L=2.0m付	（壁穴加工なし）（以降接続別途）
ジョイントボックス	エコノミージョイント WJ3107相当品	（ジョイントボックスまでの配線及び ジョイントボックス内の結線別途）
換気口	パイプファン AC100V 消費電力:3.2/3.8W (50/60HZ)	（以降接続別途）
給水エルボ （シャワー用）	青銅鋳物製 接続口 Rc1/2	（以降接続別途）
給湯エルボ （シャワー用）	青銅鋳物製 接続口 Rc1/2	（以降接続別途）
排水トラップ	ABS樹脂 封水深50mm 接続口 VP50受口	（以降接続別途）
	ヘアーキャッチャー付 高圧洗浄対応	
タオル掛け	ステンレスパイプ φ13 L=300	
収納棚	セバレート収納棚 W185 樹脂製 2個	
鏡	耐水鏡 ツメ式 四角ミラー W340×H455	

*各器具の穴加工・補強は現場加工となります。
*UB据付高さ調整範囲 187～227mm




名称	A寸法
シャワー用給水エルボ	937
シャワー用給湯エルボ	937

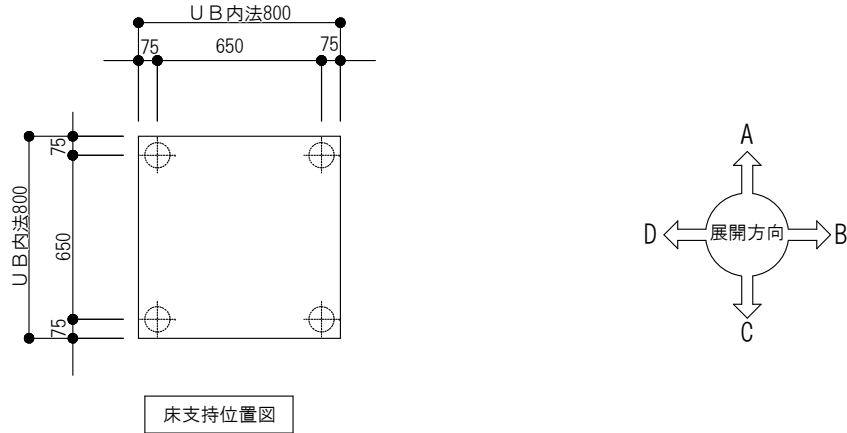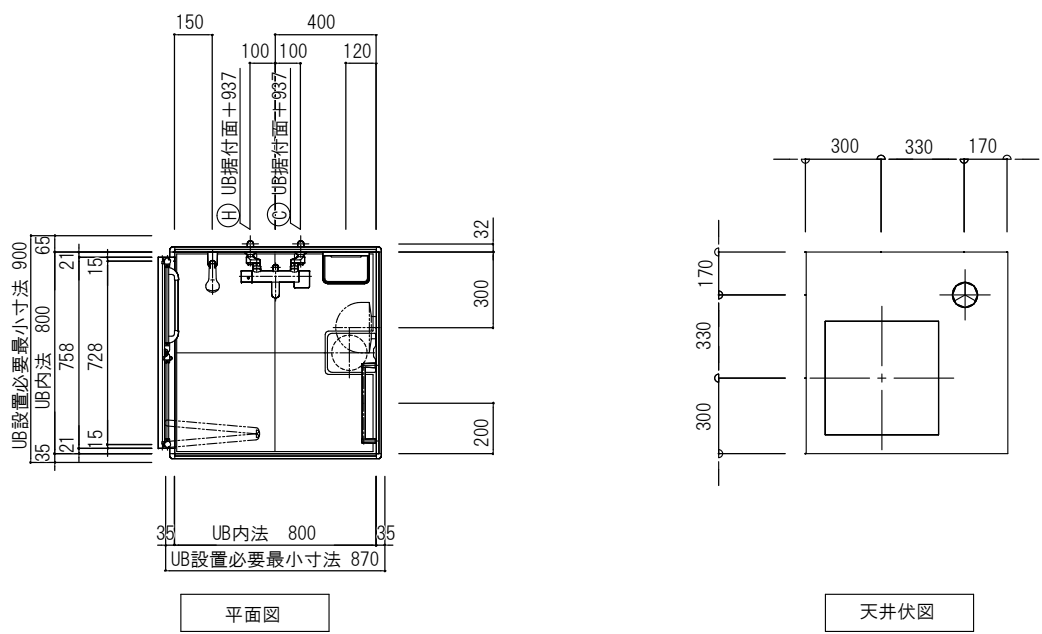

参考品番：TOTO/ESV1216USX8RX

名 称	仕様・寸法	特記事項
天井パネル	化粧鋼板複合パネル（抗菌防カビ仕様・モール式） 点検口φ450（絞り点検口・落下防止用紐付）	
壁パネル	HQパネル	
床パネル	FRP カラリ床 溝カバー・トラップカバー FRP製	（モルタル埋め戻し補助材付き）
ドア枠	アルミアルマイト処理	（付枠用取付ネジUB支給、 ネジ取付および付特別途）
ドアパネル	3枚引戸（スッキリドア） 面材：型板ステン板 W=1600（有効開口幅 946mm）	
シャワー水栓	TBV03443J 壁付サーモスタットシャワー金具 （スパウトレス） 湯側断熱脚カバー	
シャワーヘッド	コンフォートウェーブシャワー ホース：L=1600	（現場加工）
シャワーハンガー	TH556F6型	（現場加工）
照明	半球形照明（LEDランプ） 消費電力9W以下 60W相当 電球色 VVF1.6φ×2C L=2.0m付	（以降接続別途）
ジョイントボックス	エコノミージョイント WJ3107相当品	（ジョイントボックスま での配線及びジョイント ボックス内の結線別途）
換気扇	AC100V 消費電力:10/12W (50/60HZ) カバー（抗菌・防カビ仕様）	（以降接続別途）
給水管	架橋ポリエチレン管 M種 防露材付（5mm） 末端オスアダプター止め R3/4 UB天井面+100mmまでUB組立	（以降接続別途）
給湯管	架橋ポリエチレン管 M種 保温材付（5mm） 末端オスアダプター止め R3/4 UB天井面+100mmまでUB組立	（以降接続別途）
排水トラップ	ABS樹脂 封水深50mm 接続口 VP50受口 ヘアーキャッチャー付 高圧洗浄対応	
排水管	耐火被覆塩ビ管（VP）50A 末端切放し	（以降接続別途）
カーテン	カーテン：ポリエステル製 下部もり入り 天井付カーテンレール：アルミ製 I型	
タオル棚	ステンレスパイプ φ13 L=400	（現場加工）
手すり（洗い場）	インテリアバー φ32 L型 L=600×400	
手すり（洗い場移動用）	インテリアバー φ32 L型 L=600×800	
収納棚	収納棚 W175 樹脂製 2個	（現場加工）

*UB据付高さ調整範囲 183～201mm

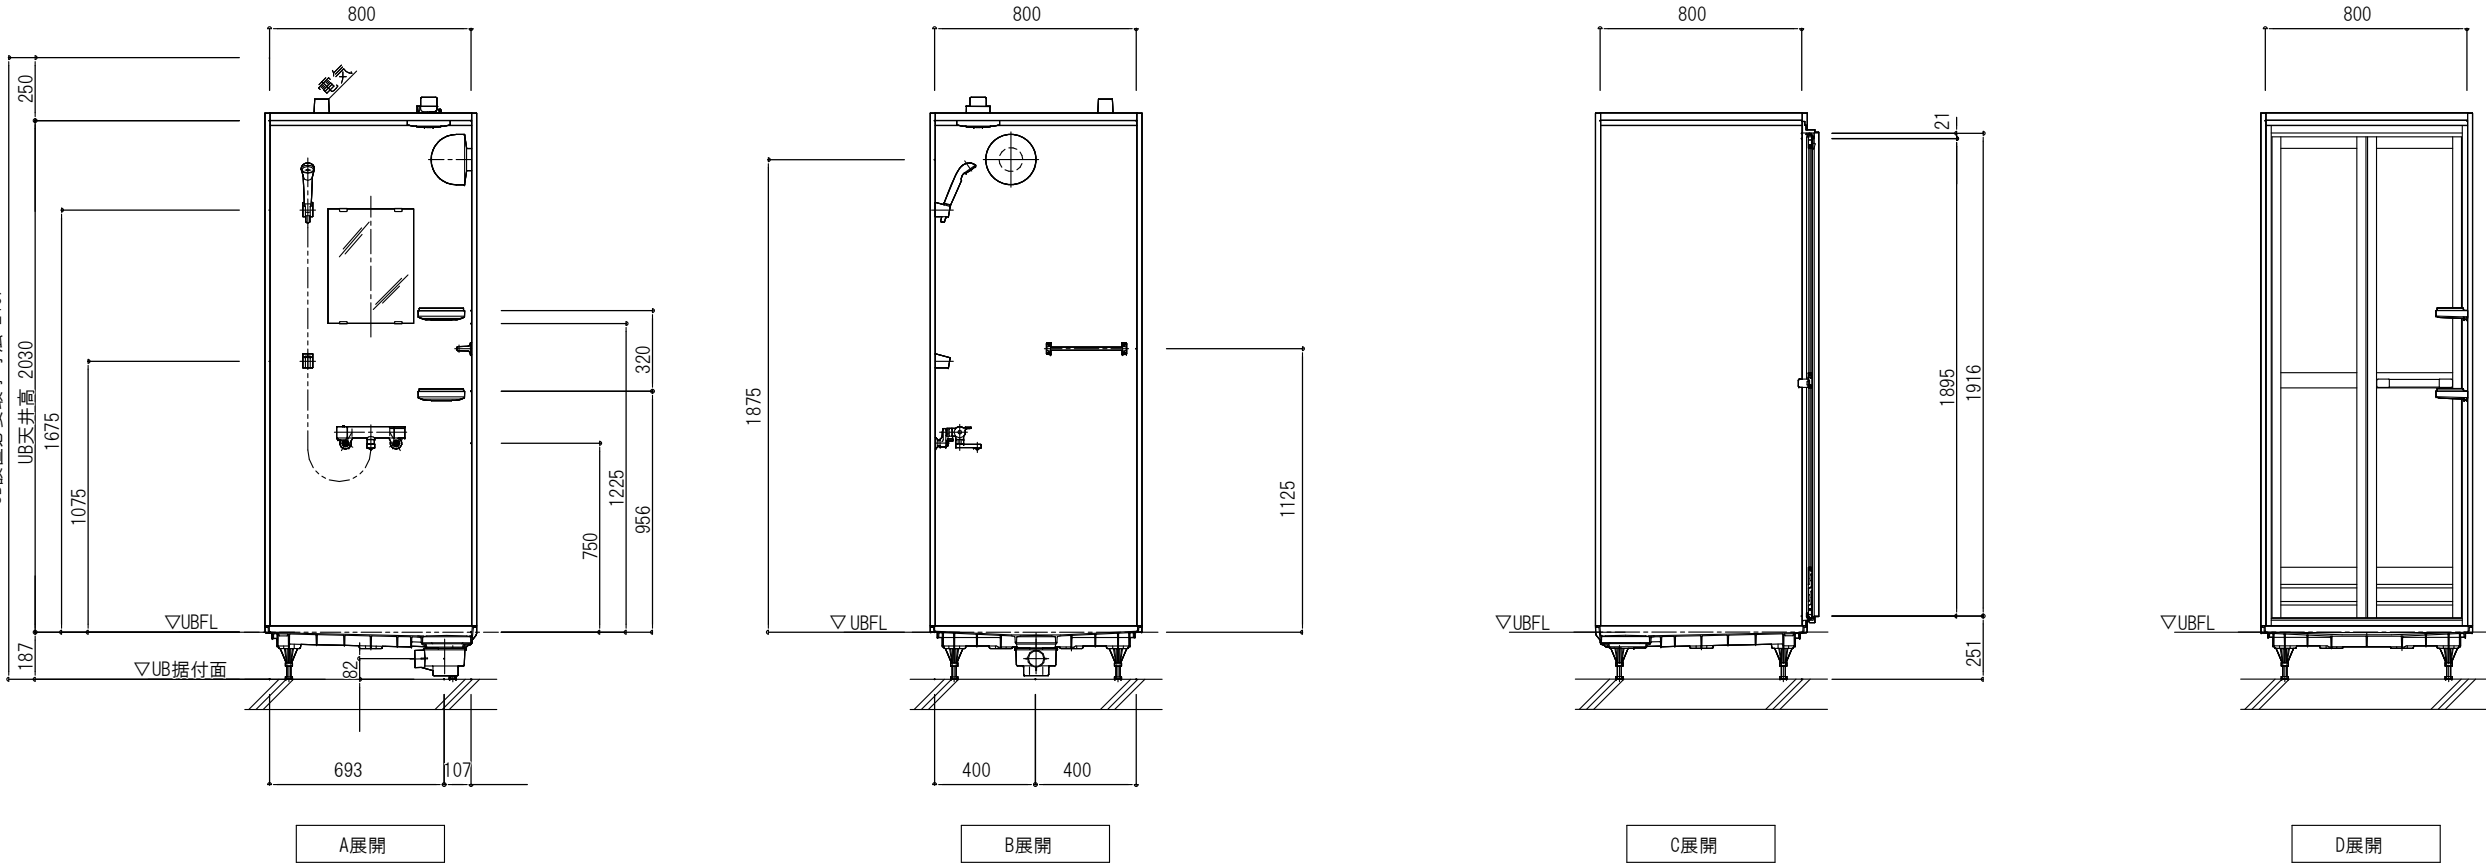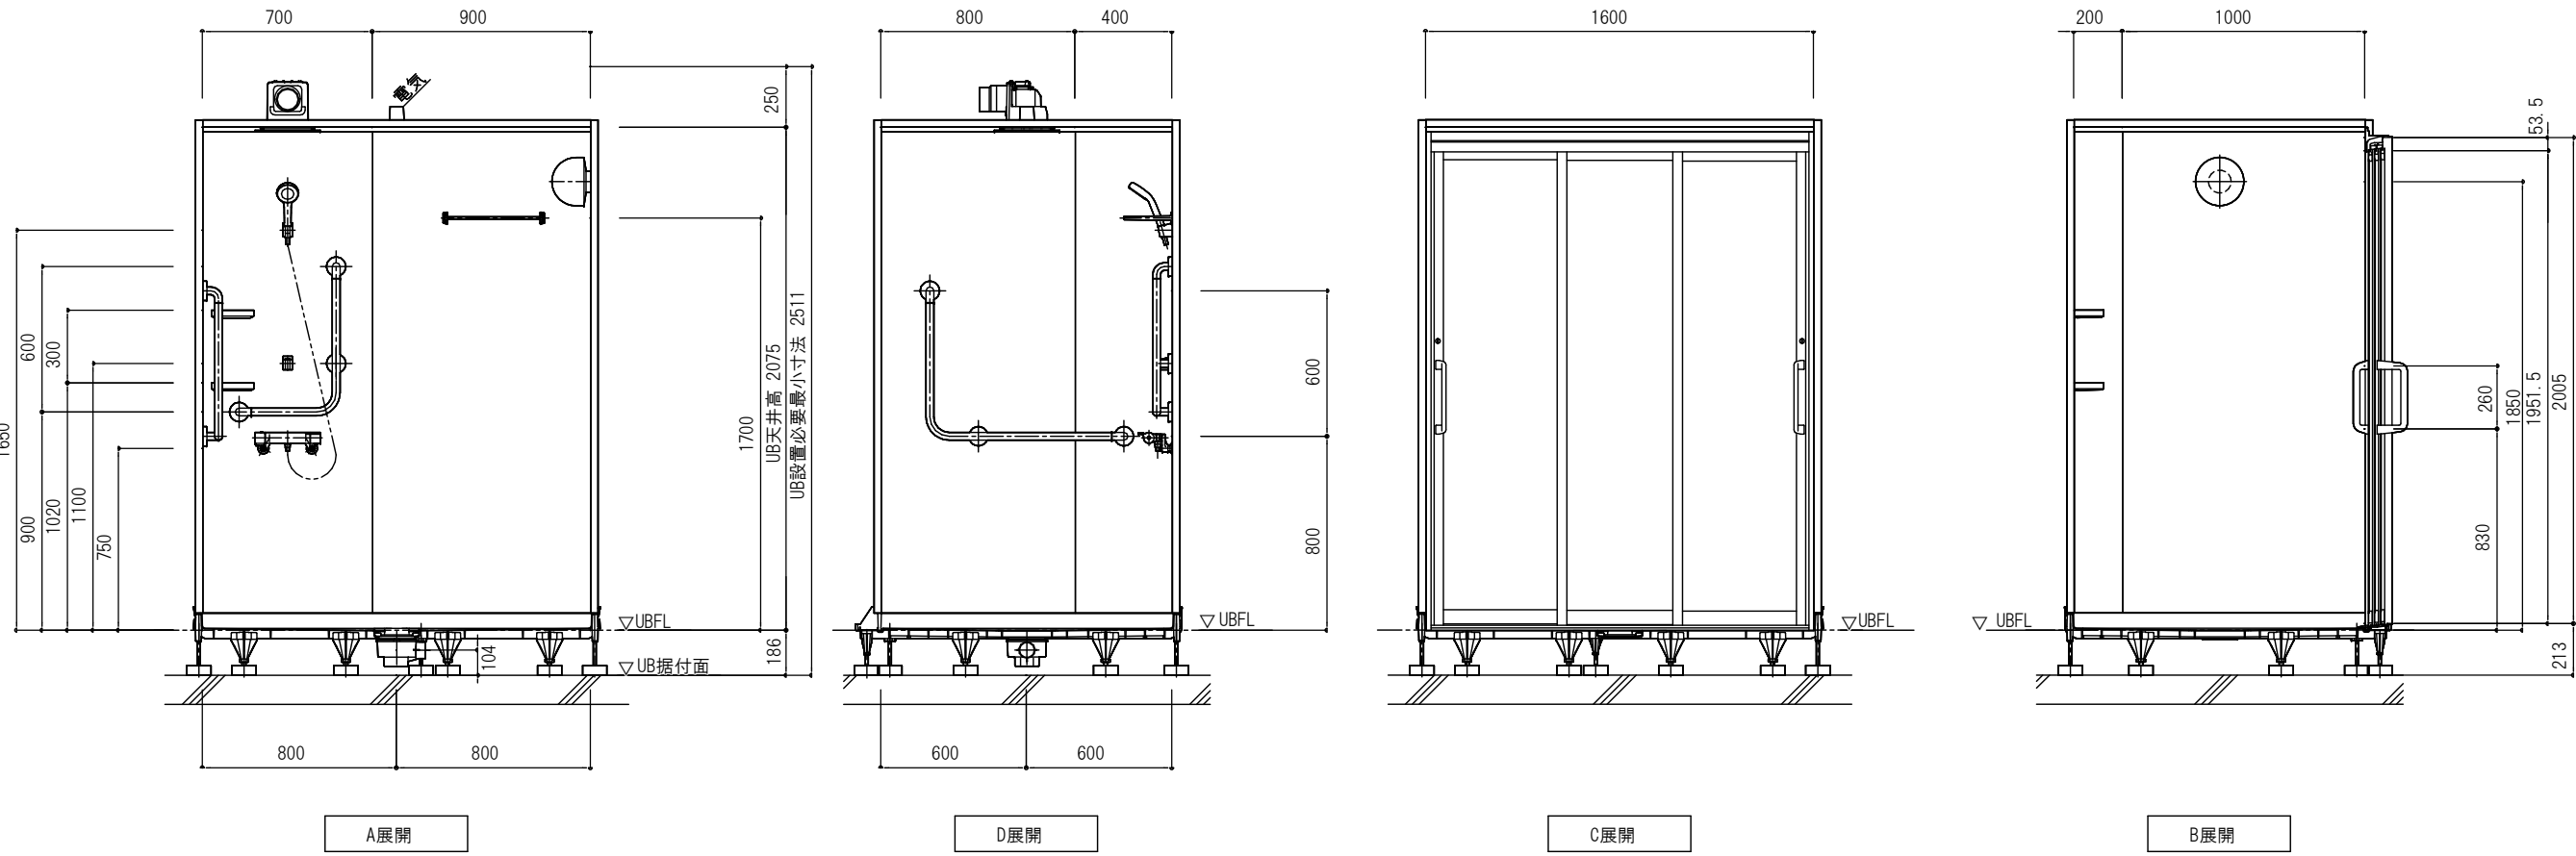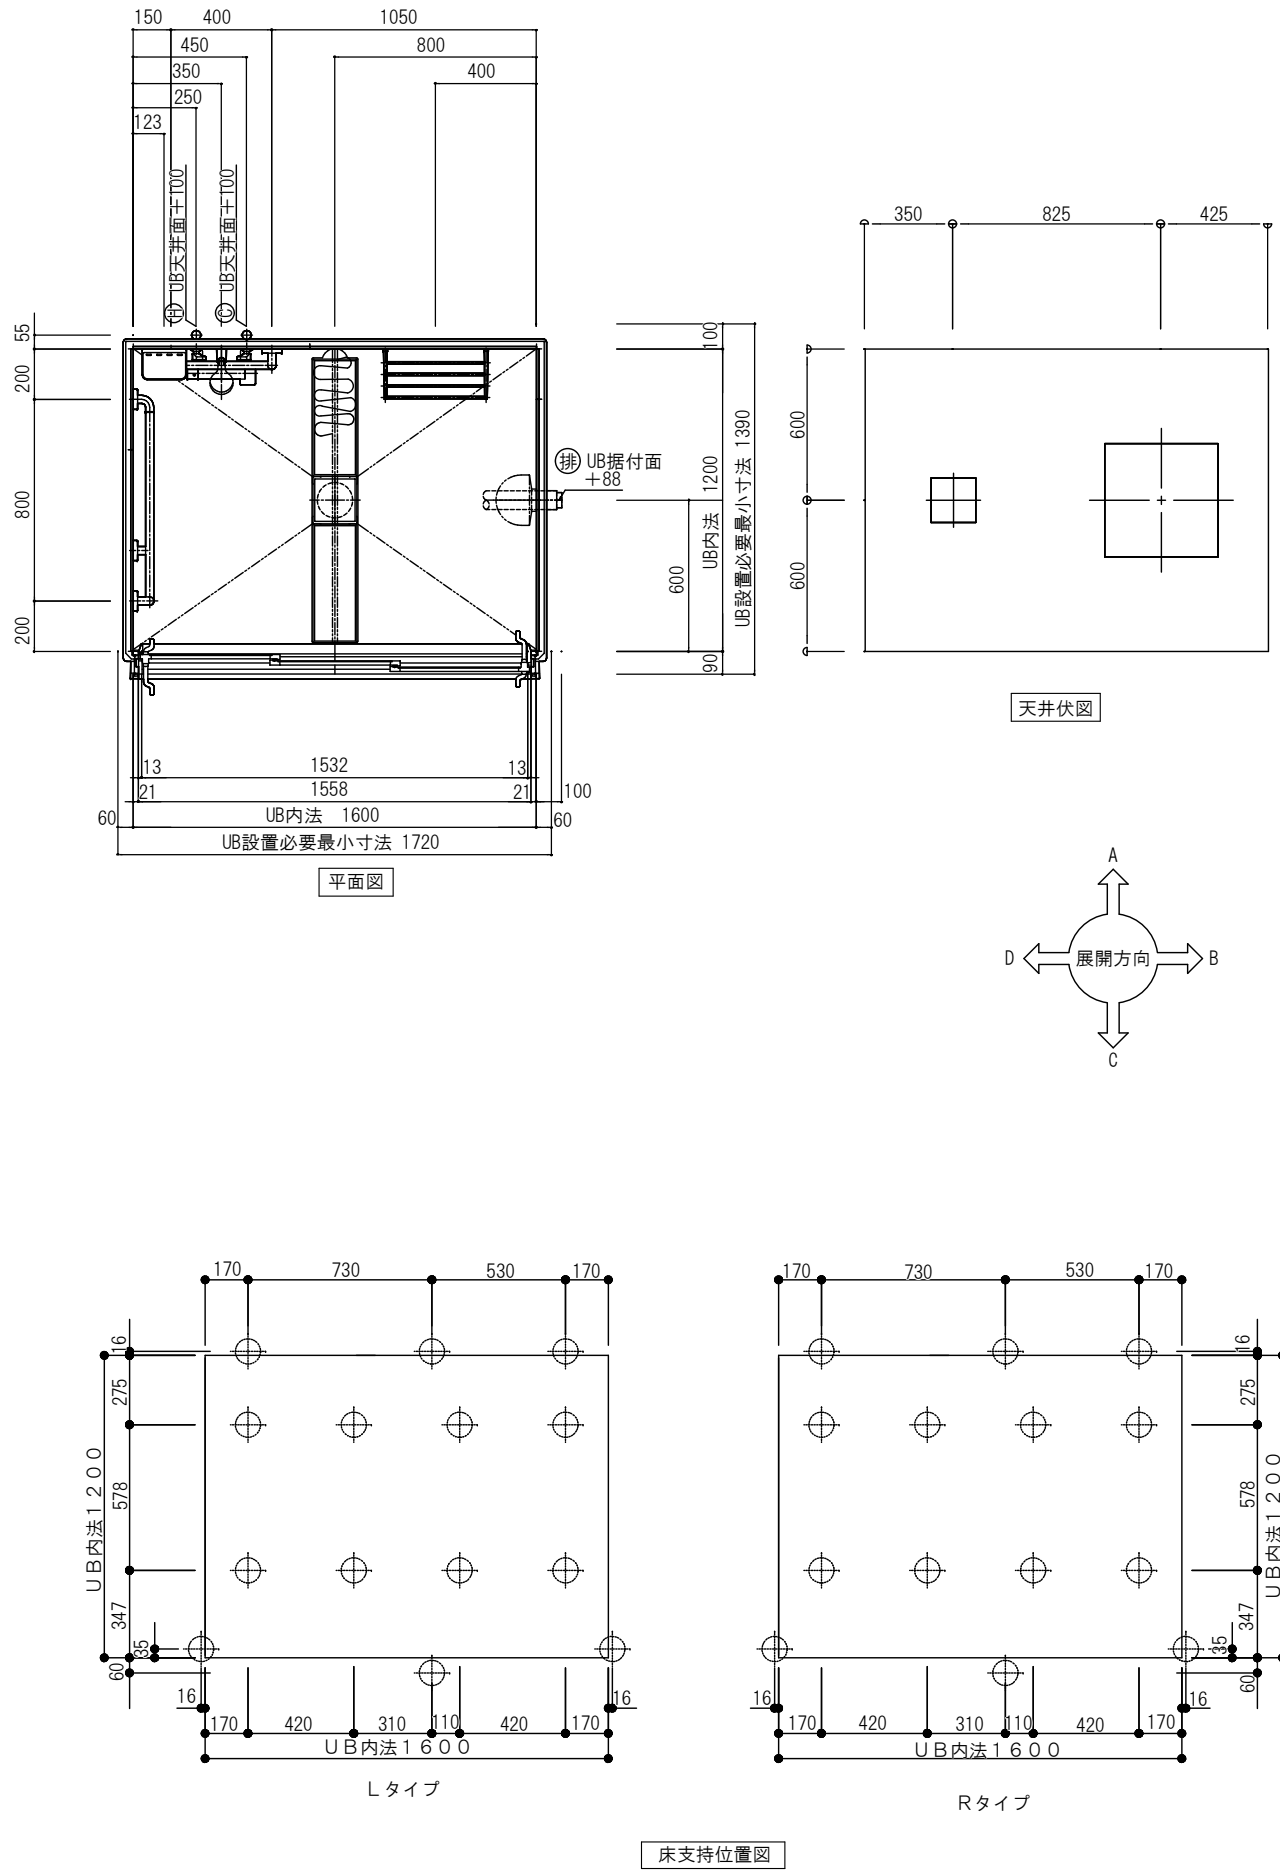

ユニットバス1616

参考品番：TOTO/RW1616LUMX30K

名 称	仕様・寸法	特記事項
天井パネル	化粧鋼板複合パネル（抗菌防カビ仕様・モール式） 点検口φ450（絞り点検口・落下防止用紐付石膏ボード2枚貼り）	
壁パネル	HQパネル	
床パネル	お掃除ラクラクほっカリ床	
ドア枠	アルミアルマイト処理	（付枠用取付ネジUB支給、 ネジ取付および付枠別途）
ドアパネル	開き戸（スッキリドア）換気口開閉式 W＝800（有効開口幅 704mm）H＝2000 面材：型板ステンレシ板	
ドアロック	プッシュプルハンドル	
ドアストッパー	コンシールドストッパー	
浴槽	ゆるり浴槽 FRPバス（ステップ付） 追焚用 φ50開口 ワンプッシュ排水栓 断熱防水パン付	配管固定板（結束バンド付）：2ヶ所
追焚用配管加工	補強木貼付けおよび、 配管用開口φ50×1のみUB組立	
ふろふた	2枚割ふた	
ふろふたフック	樹脂製 3個	
洗い場水栓	TBV03432U型 壁付サーモスタットシャワー金具 （スパウトレス）	
シャワーヘッド	スプレーシャワー ホース：L＝1600	（現場加工）
シャワーハンガー	TH556F6型	（現場加工）
照明	半球形照明（LEDランプ） 消費電力9W以下 60W相当 電球色 VVF1.6φ×20 L＝2.0m付	（以降接続別途）
ジョイントボックス	エコノミージョイント WJ3107相当品	（ジョイントボックスまでの配線及び ジョイントボックス内の絶縁別途）
換気扇	AC100V 消費電力：10/12W（50/60HZ） カバー（抗菌・防カビ仕様）	（以降接続別途）
給水エルボ （洗い場用）	青銅鋳物製 接続口 Rc1／2	（以降接続別途）
給湯エルボ （洗い場用）	青銅鋳物製 接続口 Rc1／2	（以降接続別途）
排水トラップ	ABS樹脂製 封水深50mm 接続口 VP50受口 取っ手付ヘアキャッチャー・封水筒（抗菌・防カビ仕様） 浴槽側逆流防止機構付	（以降接続別途）
タオル掛け	ステンレスパイプ φ13 L＝400	
収納棚	セバレート収納棚 W185 樹脂製 2個	
鏡	お掃除ラクラク鏡 縦長ミラー 樹脂フレーム式 W298×H1025	

＊UB接付高さ調整範囲 176～190mm

名称

A寸法

洗い場用給水エルボ

466

名称

A寸法

洗い場用給湯エルボ

466

天井天図

平面図

ドア位置C、Dタイプ

ドア位置A、Bタイプ

天井天図

平面図

ドア位置C、Dタイプ

ドア位置A、Bタイプ

天井天図

平面図

ドア位置C、Dタイプ

ドア位置A、Bタイプ

天井天図

平面図

ドア位置C、Dタイプ

ドア位置A、Bタイプ

A展開

B展開

C展開

D展開

床支持位置図

A展開

B展開

C展開

D展開

床支持位置図

A展開

B展開

C展開

D展開

床支持位置図

A展開

B展開

C展開

D展開

床支持位置図

内 藤 ・ フ ジ 設 計 共 同 体

（主任技術者）
一般建築士 山田 俊二（登録第183136号）

（主任技術者）
一般建築士 山田 俊二（登録第183136号）

（一般建築士 登録第160462号）
（構造設計一般建築士 第4071号）
藤田 貴司

（一般建築士 登録第301974号）
（設備設計一般建築士 第5969号）
山本 篤史

【構造関係規定に関わる部分が含まれる】

【設備関係規定に関わる部分が含まれる】

工事名

紀北支援学校中学校棟建築工事

図章

図 名


部分詳細図（13）

縮 尺

A1：1／30
A3：1／60

設計日

A－127


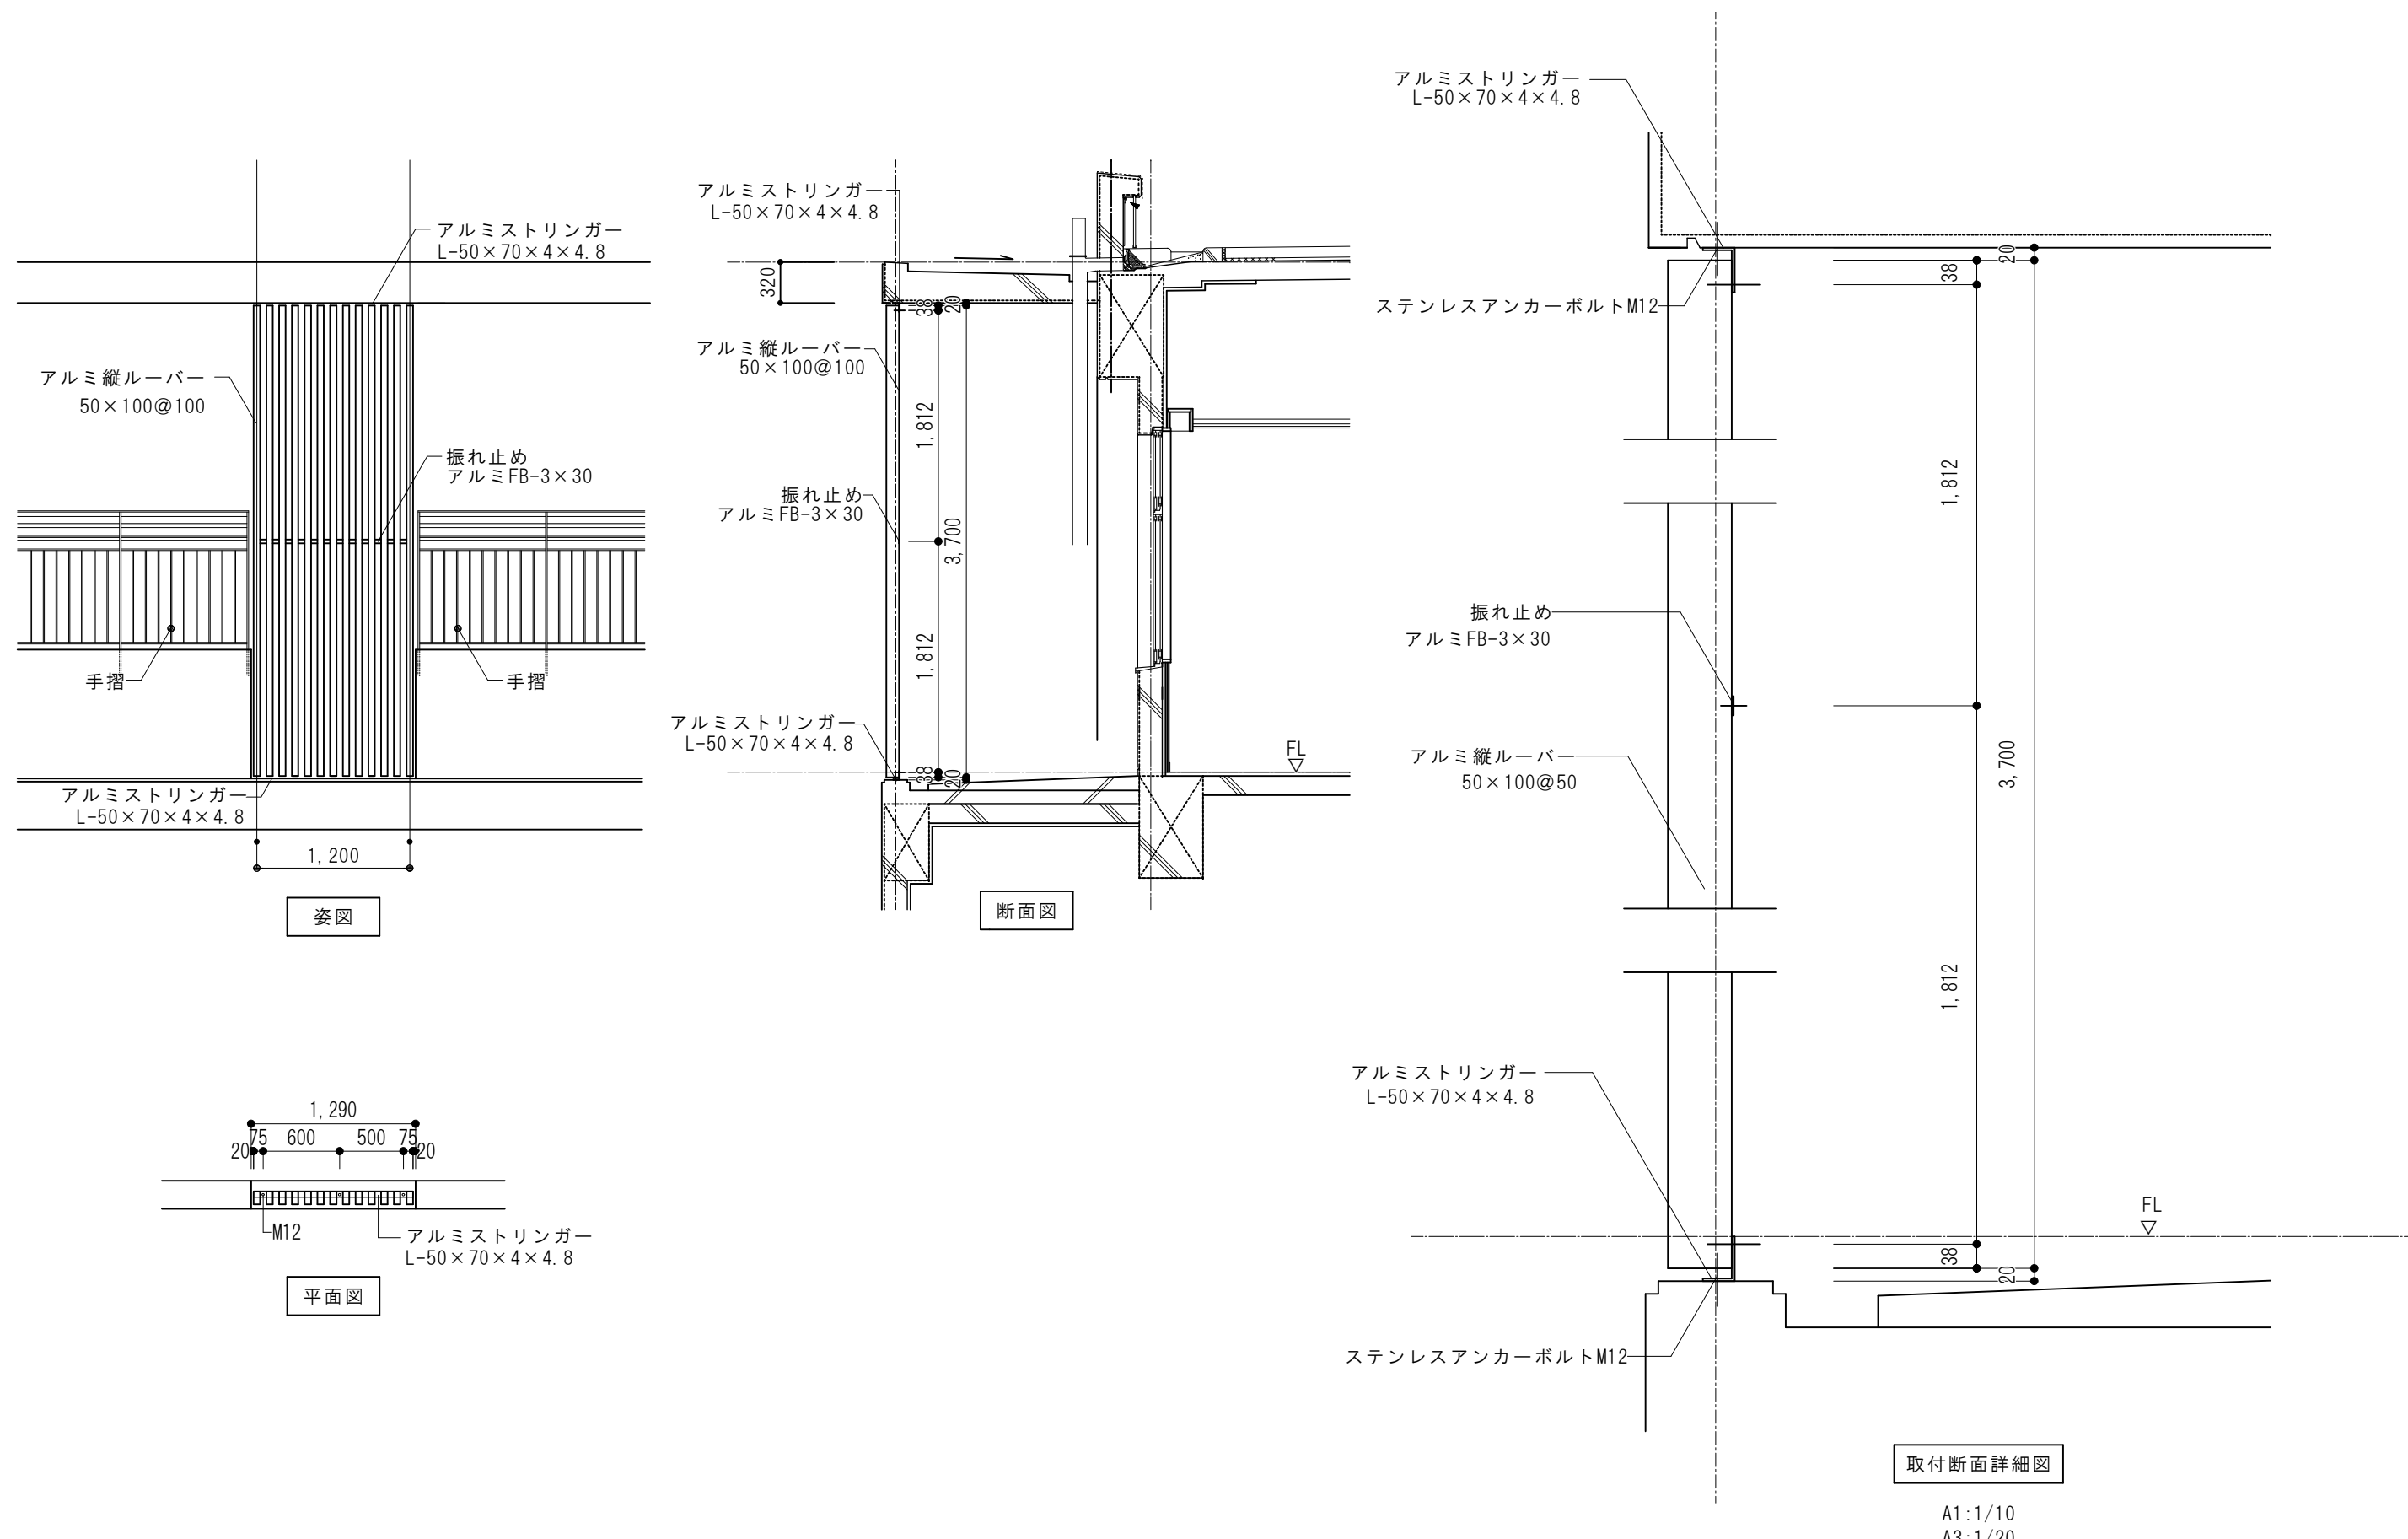
SD

枠：1.6t メラミン焼付 色： 3分艶 ※※系


扉：1.6t メラミン焼付 色： 3分艶 ※※系

符 号	勝 手	数 量	特性能	充填材	防火区分
	R 0 L 1	1	S T		指定なし
ガラリ	—		ガラリタイプ		
ガラス	—		窓タイプ		
金具品名	メーカー・品番			1ヶ所 数	備 考
丁番	ｼﾝﾌﾞﾙ: DH-608S(一式)			3	
ケースロック	美和 MACC-0 (76X45)			1	
アームｽﾄｯﾊﾟｰ	美和 LAE (ｼﾞｮﾝｶﾞﾓﾅ)			1	
戸当たりｺﾞﾑ	ｽﾘｰﾑｼﾞｮﾝ SJJ-1101			2	グレー
丸落し	中西産業 SUS-F-200			1	


製品コード : 999999

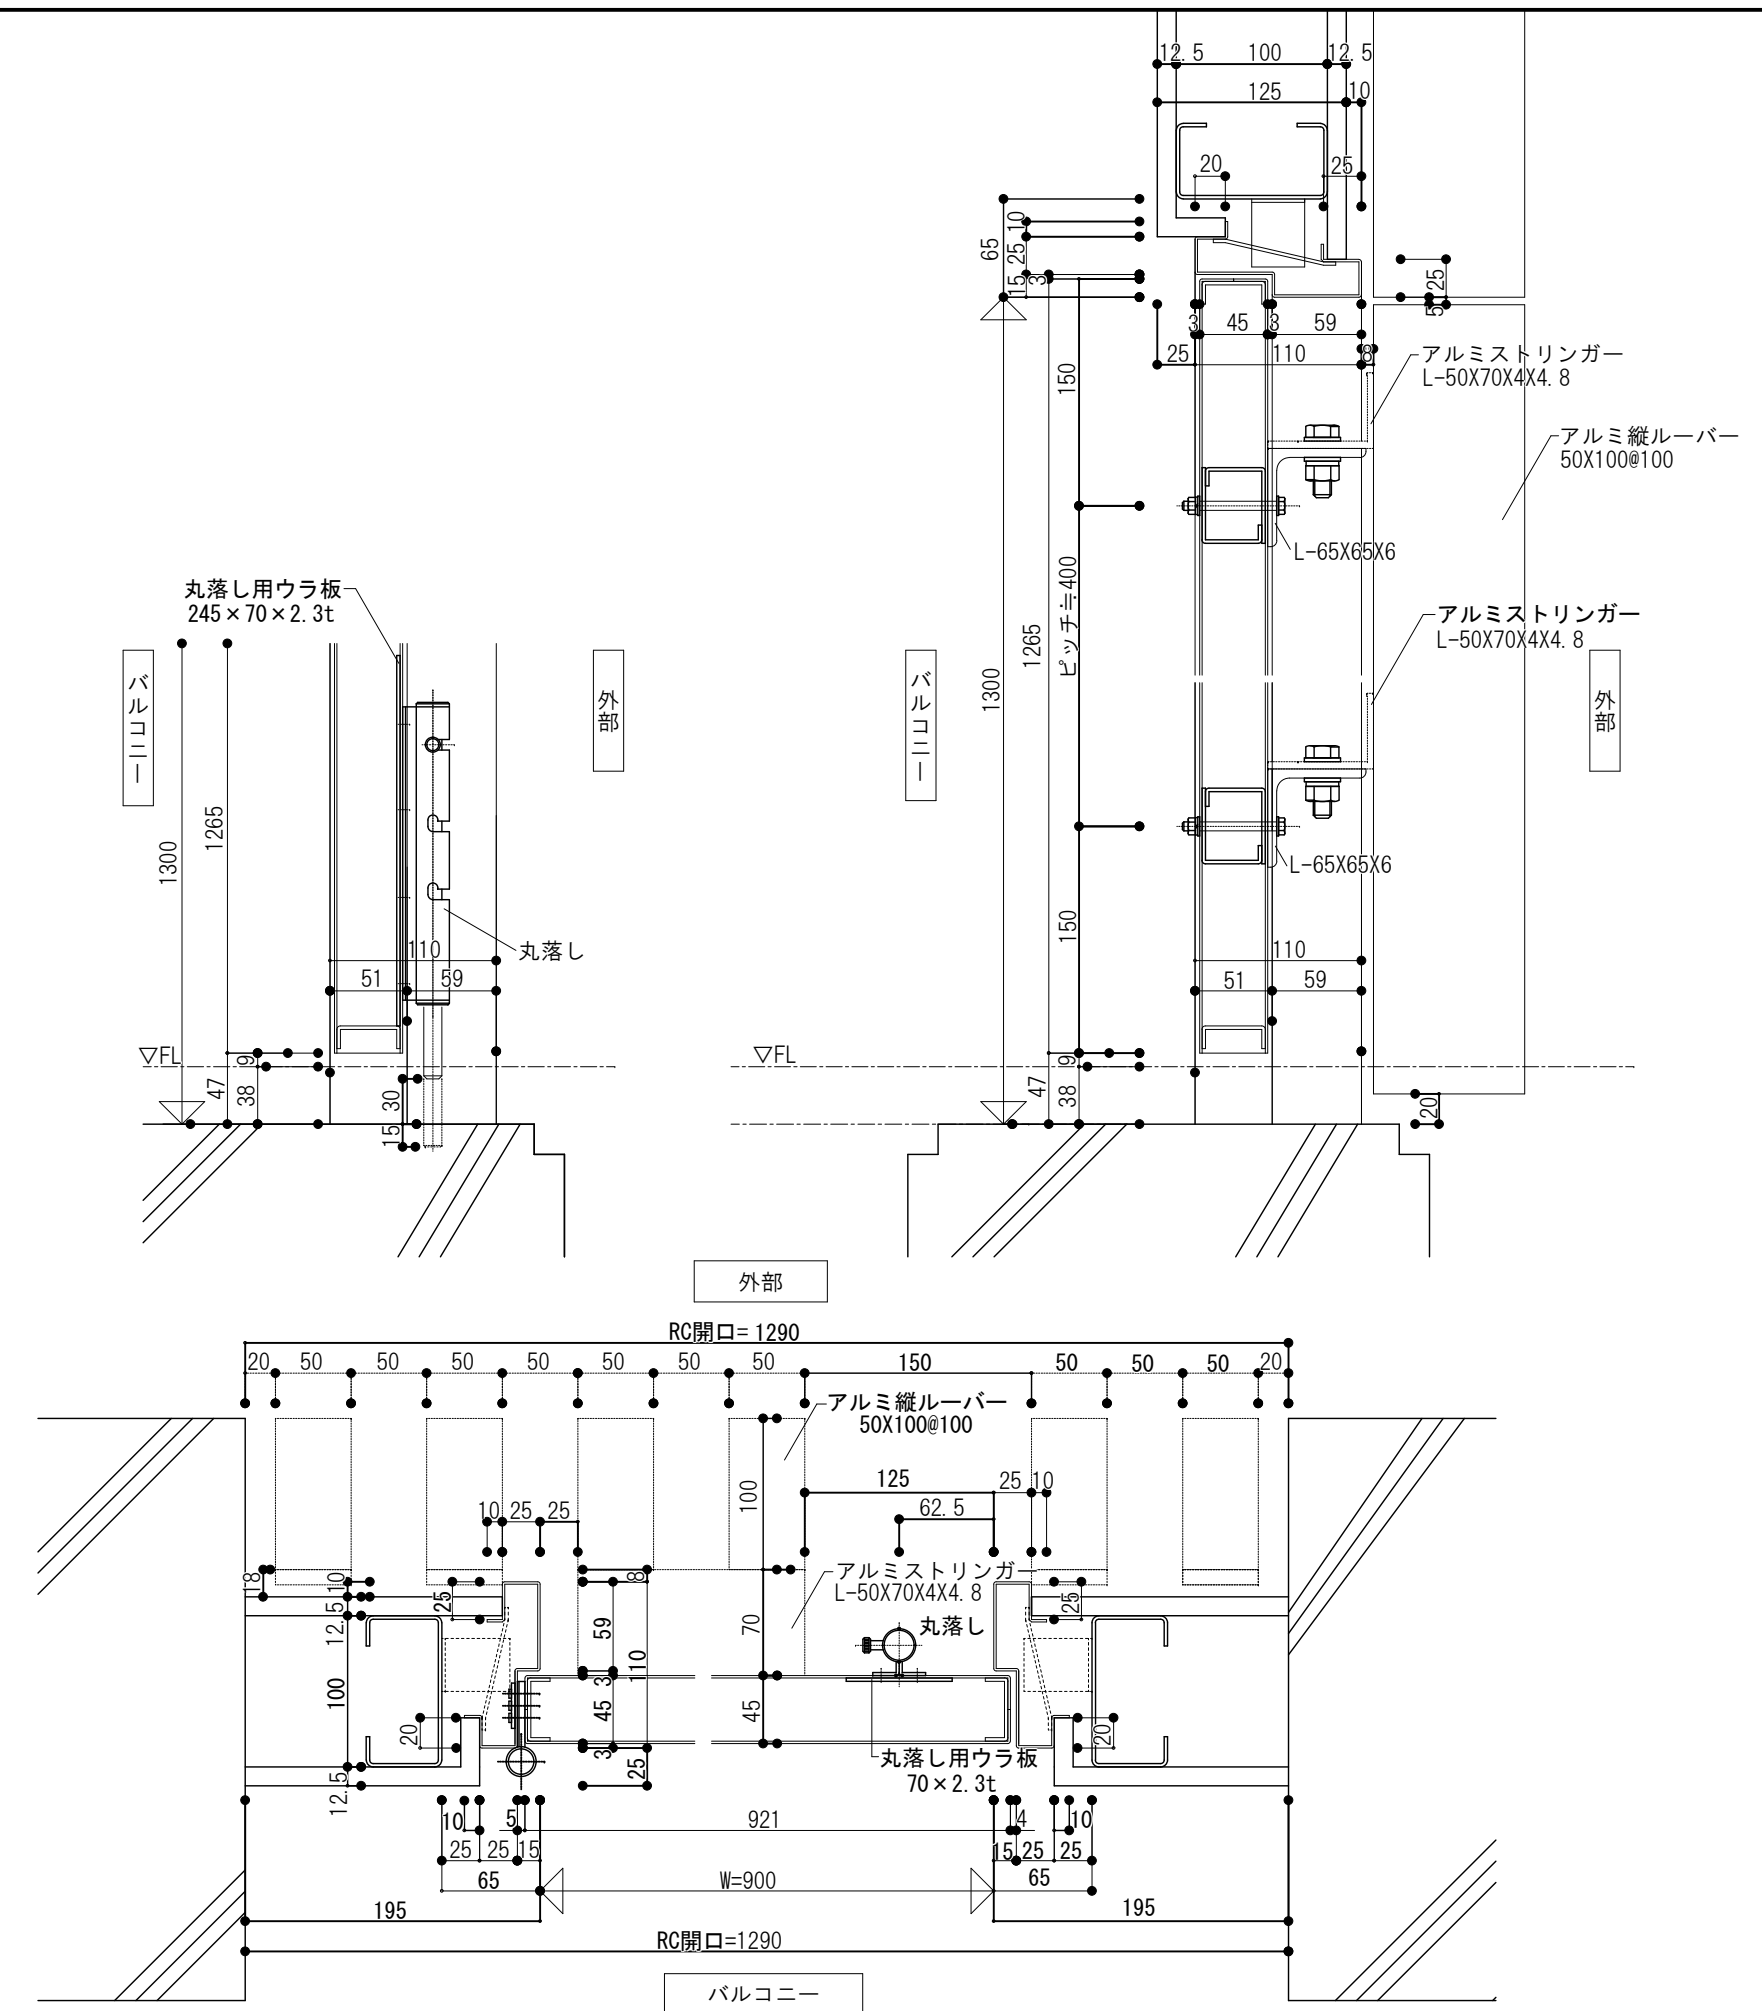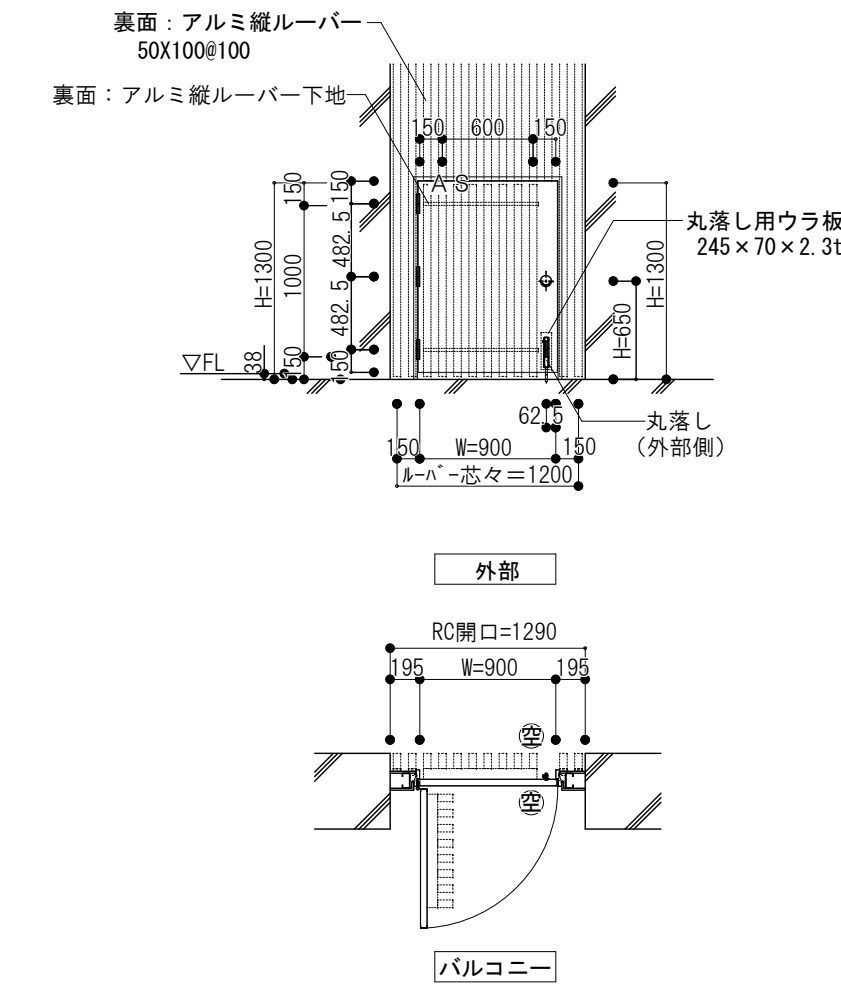


E C P S=1/20

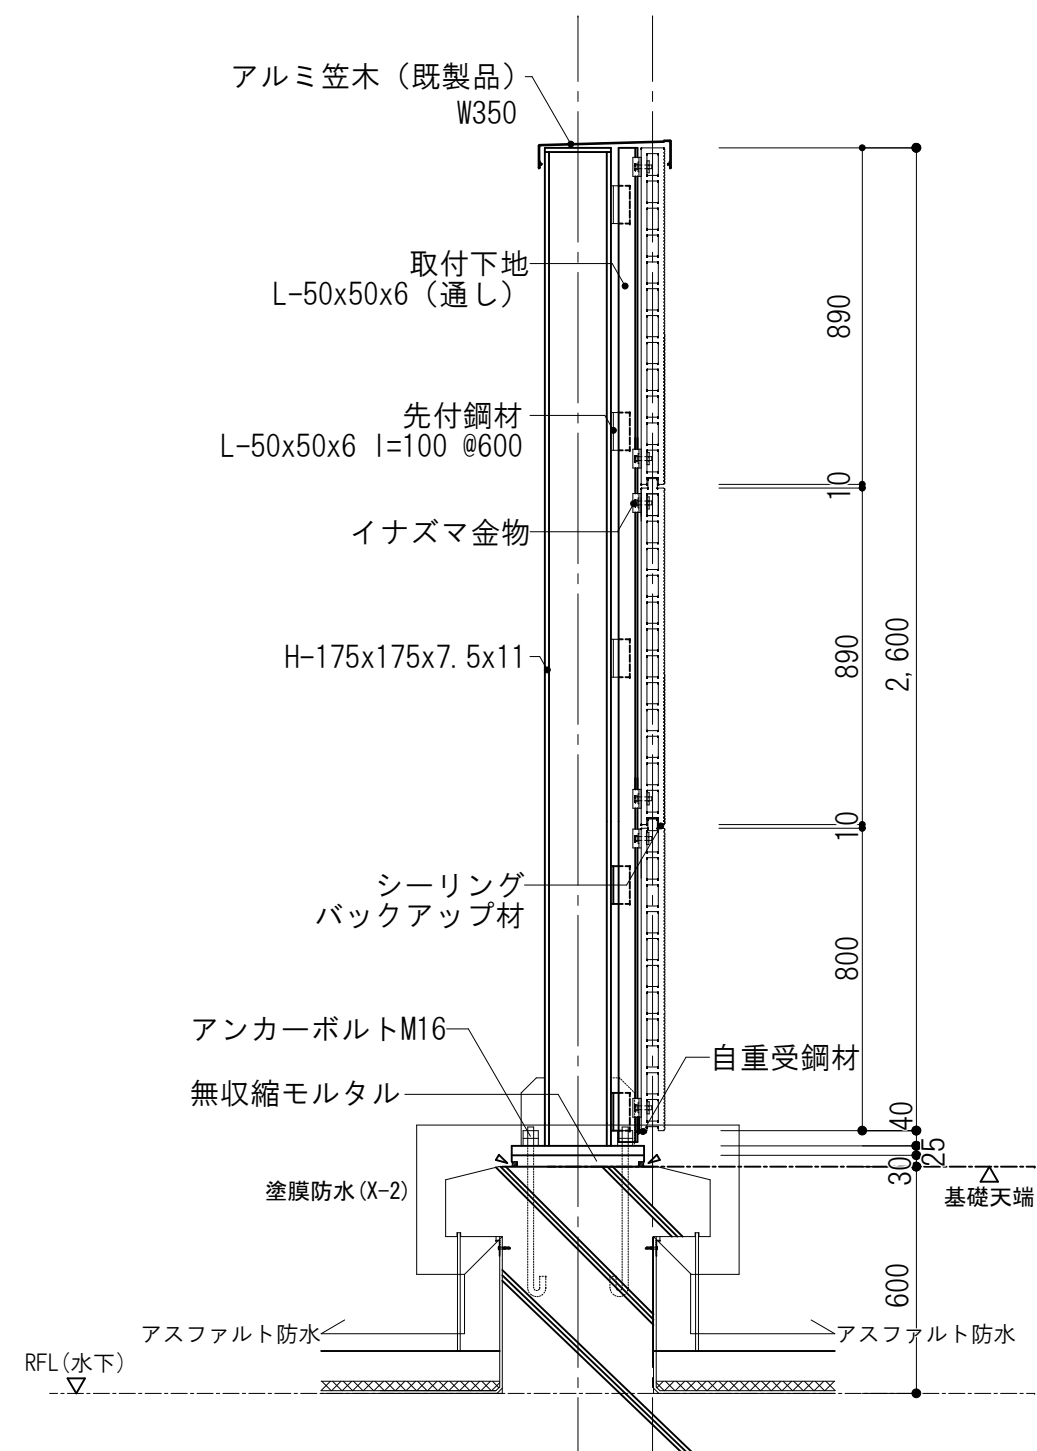

ECP 取付詳細図 S=1/5
(縦断面)

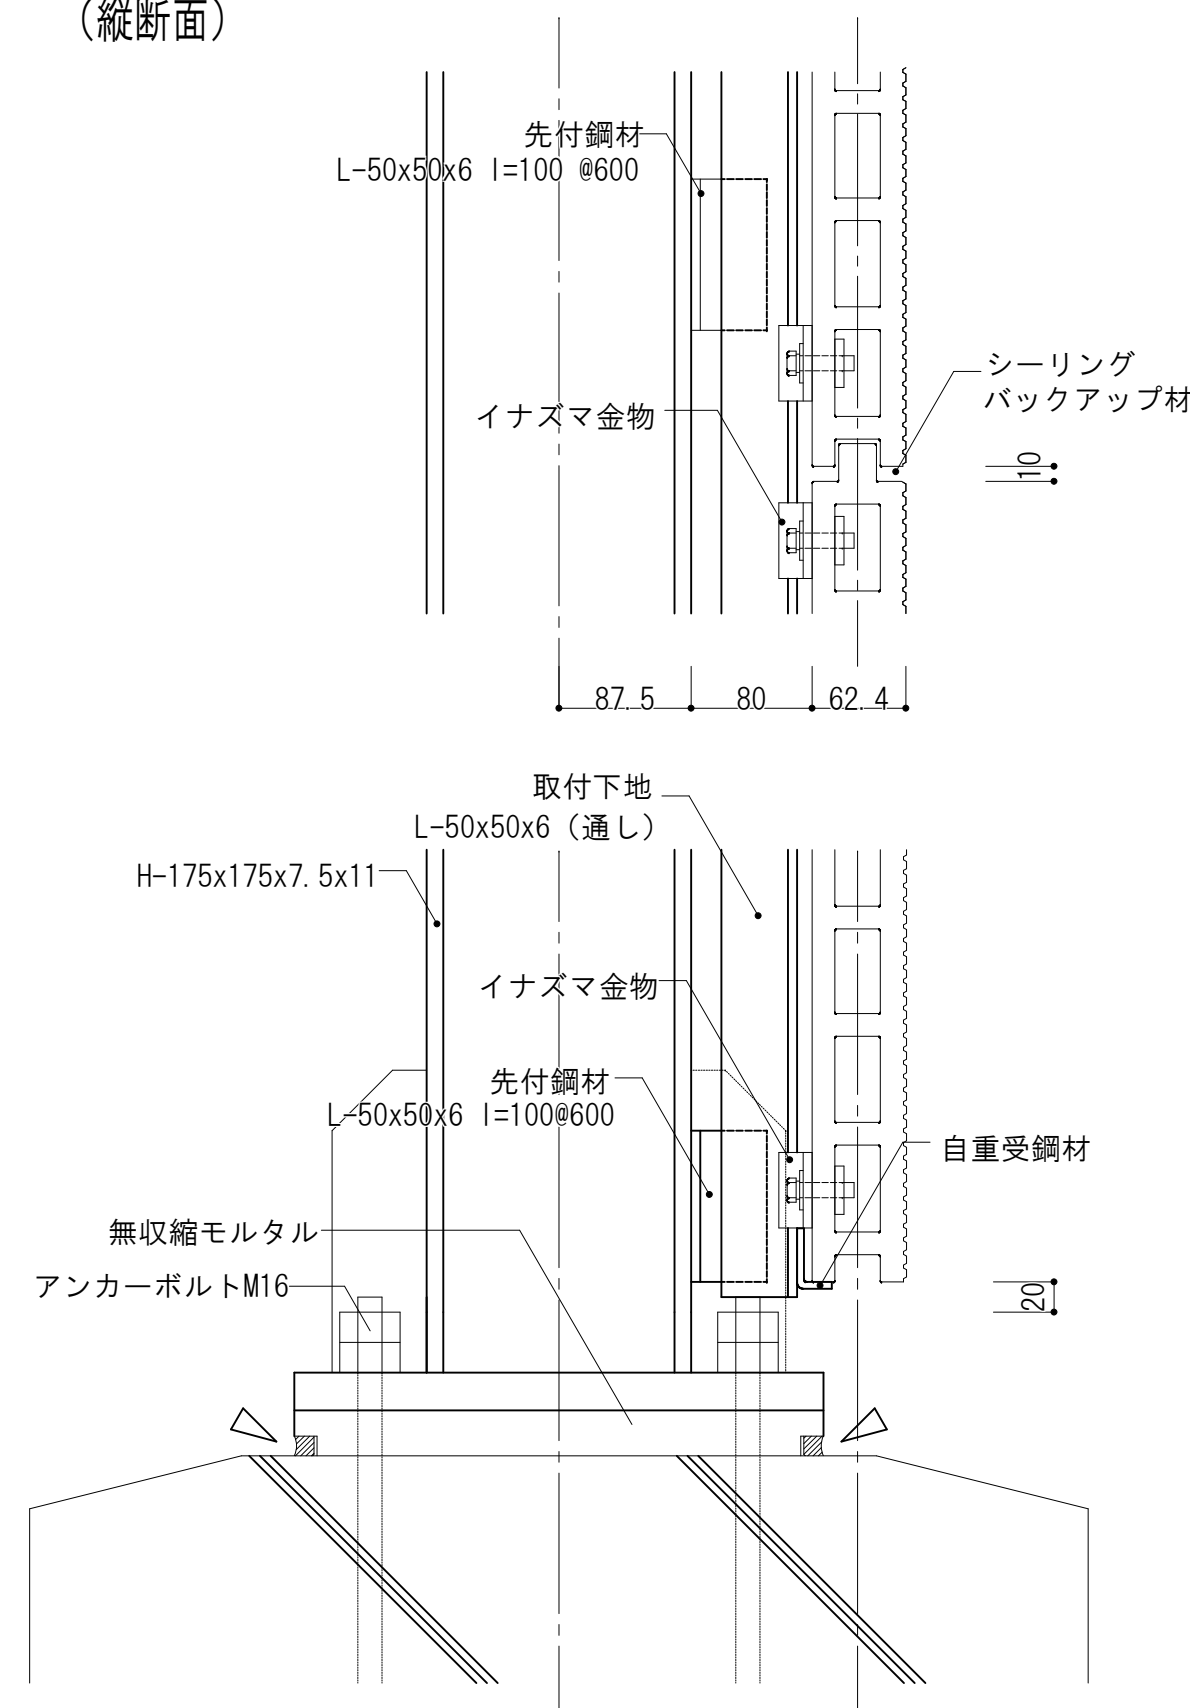

ECP 取付詳細図 S=1/5
(横断面)

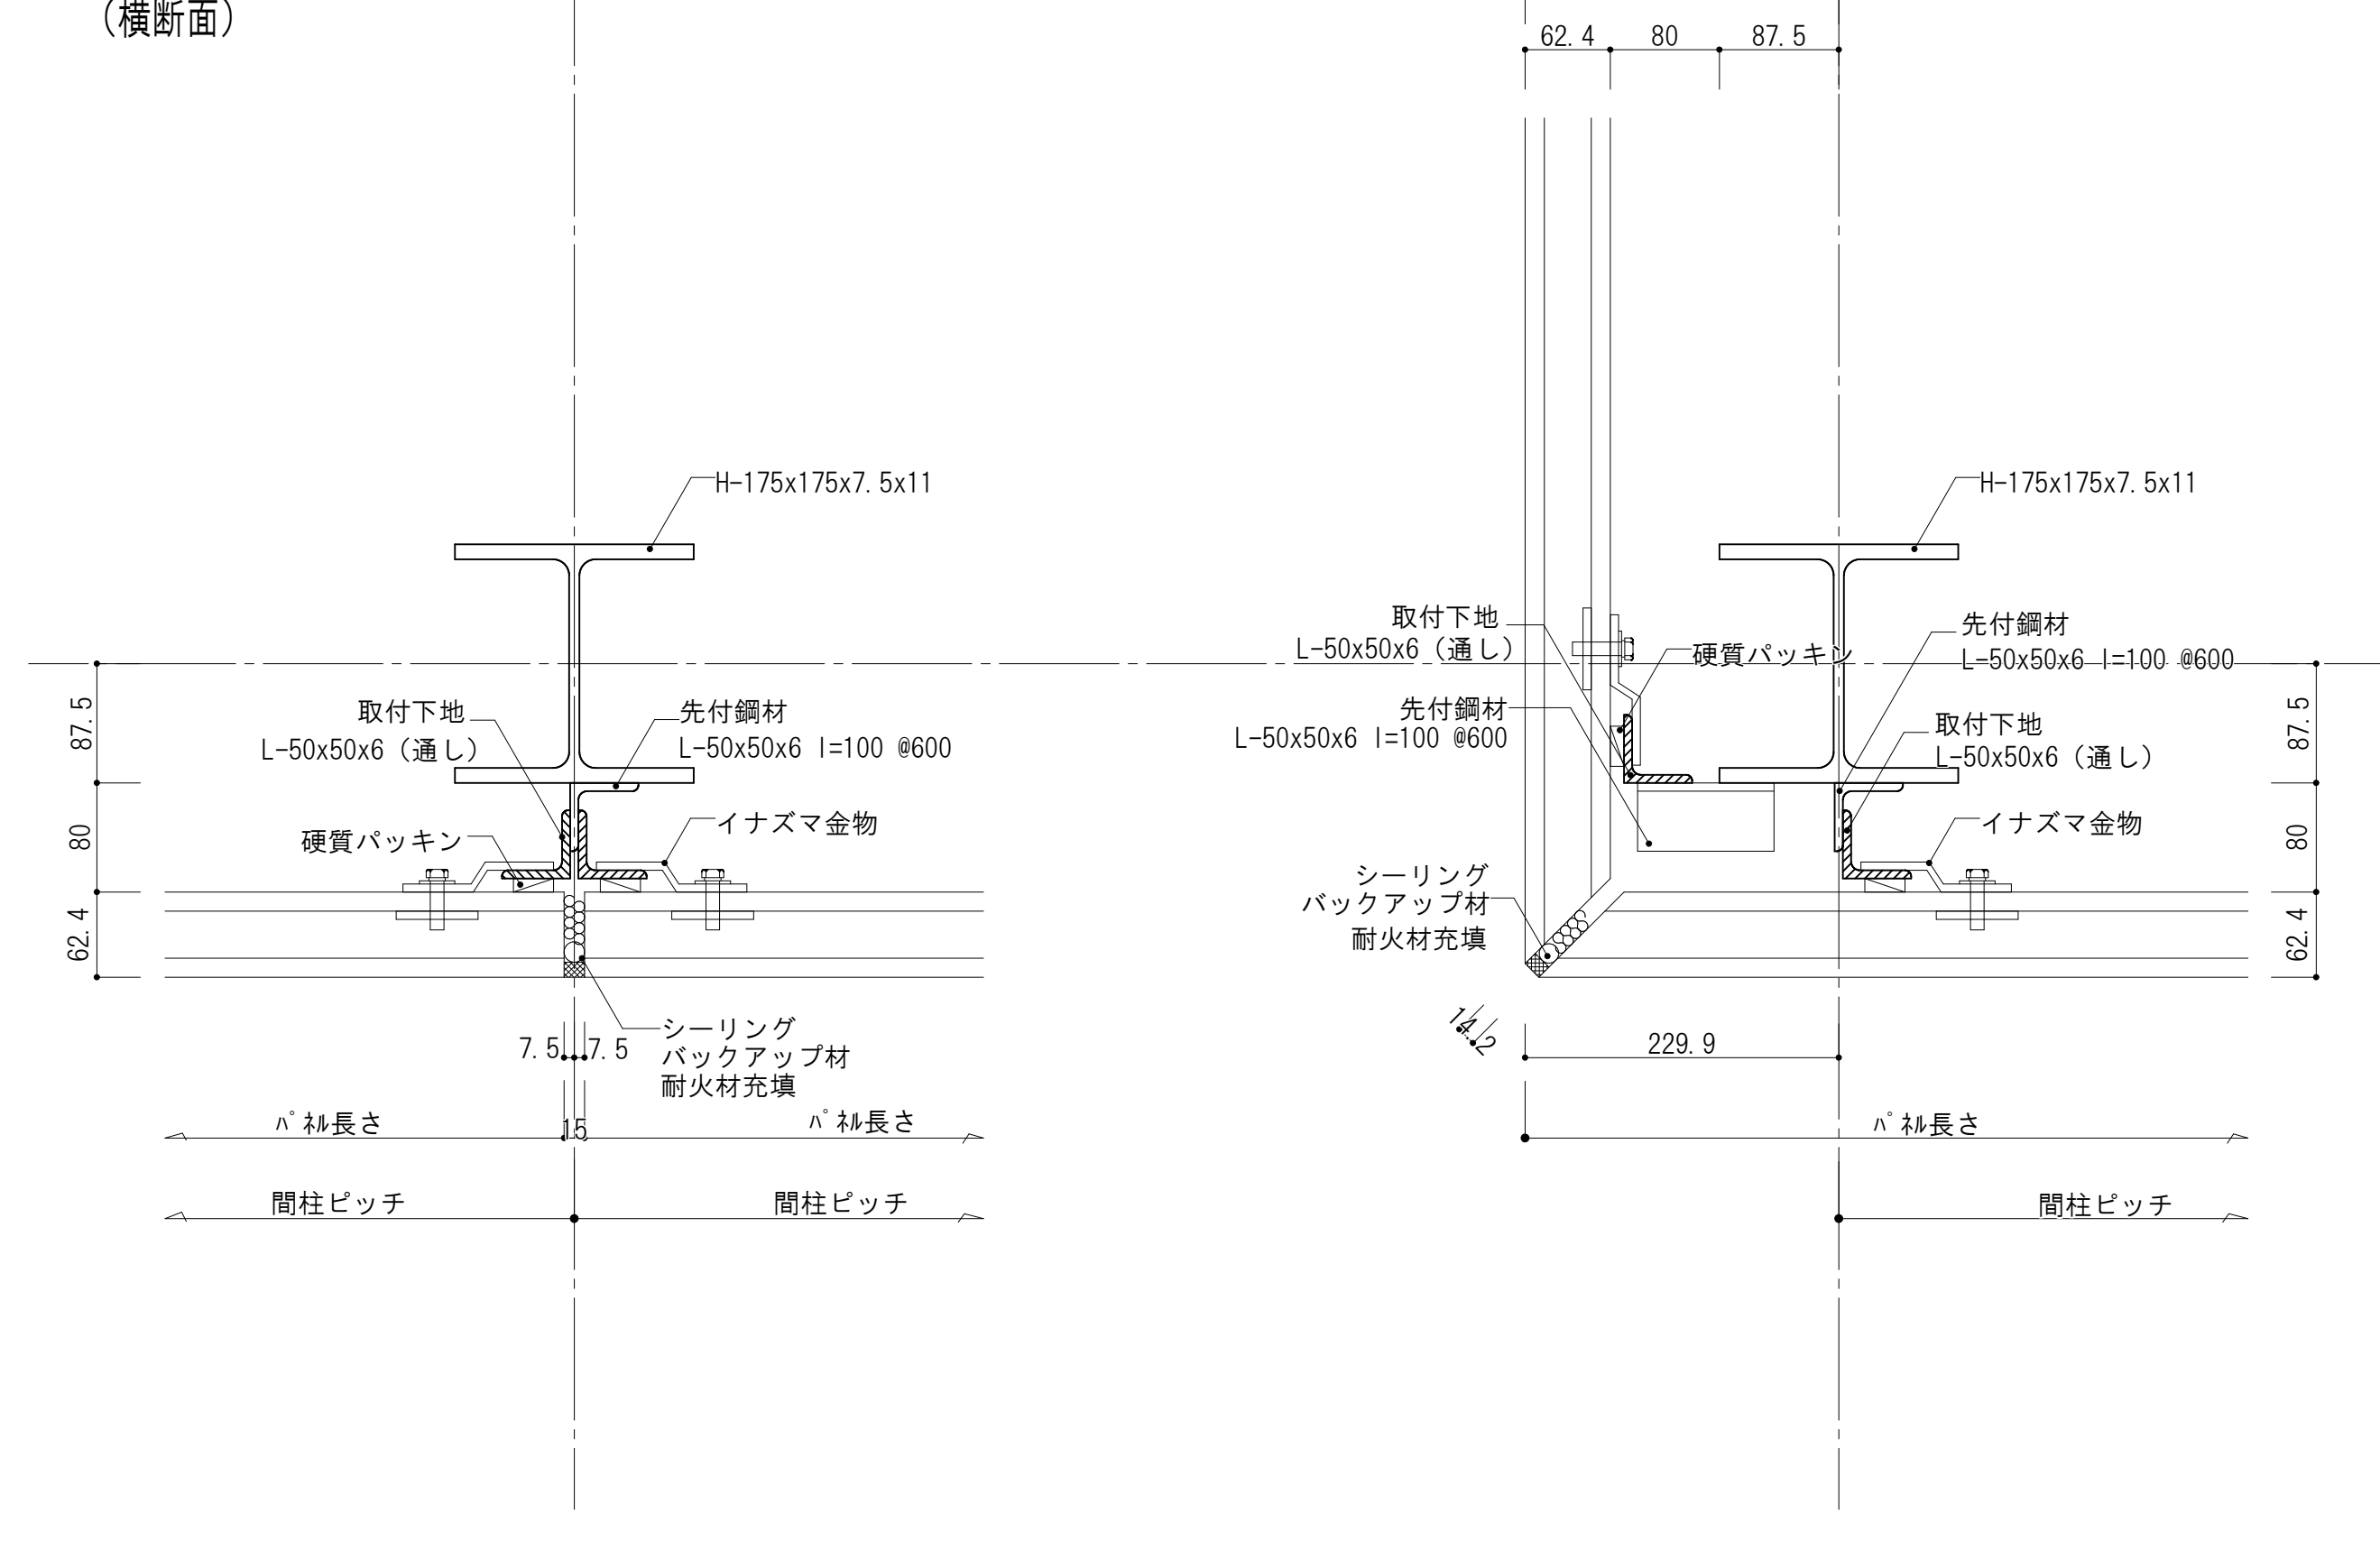

西側接続部

内部撤去範囲

仮設間仕切を示す

改修前

改修後

2階

1階

南校舎仕上

東側接続部

内部撤去範囲

仮設間仕切を示す

改修前

改修後

2階

1階

南校舎仕上

階	室名	CH	床		巾木	壁		廻り縁	天井		備考			
			下地	仕上		下地	仕上		下地	仕上				
1階	廊下2 (西側)	2.700	コンクリート	セルフレベリング材t13下地	ボナ複合フローリング直張t12 撤去	H=100 紀州材桧 (一等) 2-UC塗 撤去	コンクリート	LGS65型	(RC面)GB-R t12.5張 (GL工法) 撤去	腰上:EP-G塗 腰下:紀州材桧 (一等) 羽目板張t12	塩ビ撤去	LGS19型	岩綿吸音板張t9 (直張) 撤去	2段手摺 脱着 (一部撤去)・キックガード 撤去
				撤去部	セルフレベリングの上FVS (6)				撤去部	LGS下地のLGS-R t12.5張			腰上:EP-G塗 腰下:PVC H=860	撤去部
2階	廊下2 (西側)	2.700	同上	セルフレベリング材t12下地	ボナ複合フローリング直張t12 撤去	同上	同上	同上	(RC面)GB-R t12.5張 (GL工法) 撤去	腰上:EP-G塗 腰下:紀州材桧 (一等) 羽目板張t12	同上	同上	岩綿吸音板張t9 (直張) 撤去	2段手摺 脱着 (一部撤去)・キックガード 撤去
				撤去部	セルフレベリングの上FVS (6)				撤去部	LGS下地のLGS-R t12.5張			腰上:EP-G塗 腰下:PVC H=860	撤去部
1階	ホール	2.700	同上	セルフレベリング材t13下地	ボナ複合フローリング直張t12 撤去	同上	同上	同上	(RC面)GB-R t12.5張 (GL工法) 撤去	腰上:EP-G塗 腰下:紀州材桧 (一等) 羽目板張t12	同上	同上	岩綿吸音板張t9 (直張) 撤去	2段手摺 脱着 (一部撤去)・キックガード 撤去
				撤去部	セルフレベリングの上FVS (6)				撤去部	LGS65型新設 (天井まで)の上GB-R t12.5張			腰上:EP-G塗 腰下:PVC H=860	撤去部
2階	廊下3 (東側)	2.700	同上	セルフレベリング材t12下地	ボナ複合フローリング直張t12 撤去	同上	同上	同上	(RC面)GB-R t12.5張 (GL工法) 撤去	腰上:EP-G塗 腰下:紀州材桧 (一等) 羽目板張t12	同上	同上	岩綿吸音板張t9 (直張) 撤去	2段手摺 脱着 (一部撤去)・キックガード 撤去
				撤去部	セルフレベリングの上FVS (6)				撤去部	LGS65型新設 (天井まで)の上GB-R t12.5張			腰上:EP-G塗 腰下:PVC H=860	撤去部

内藤・フジ設計 共同体

京都府左京区田中大塚町18-2

一級建築士 神先 誠司 (登録第252129号)

一級建築士事務所 京都府知事登録 0661第2291号

主任技術者

一級建築士 山田 俊二 (登録第183136号)

図名

既存校舎改修詳細図

縮尺

A1:1/50
A3:1/100


設計日

工事名


紀北支援学校中学校棟建築工事

図番


A-129

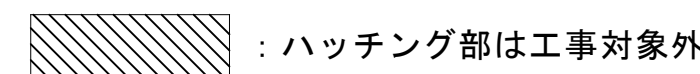

配置図 1/400

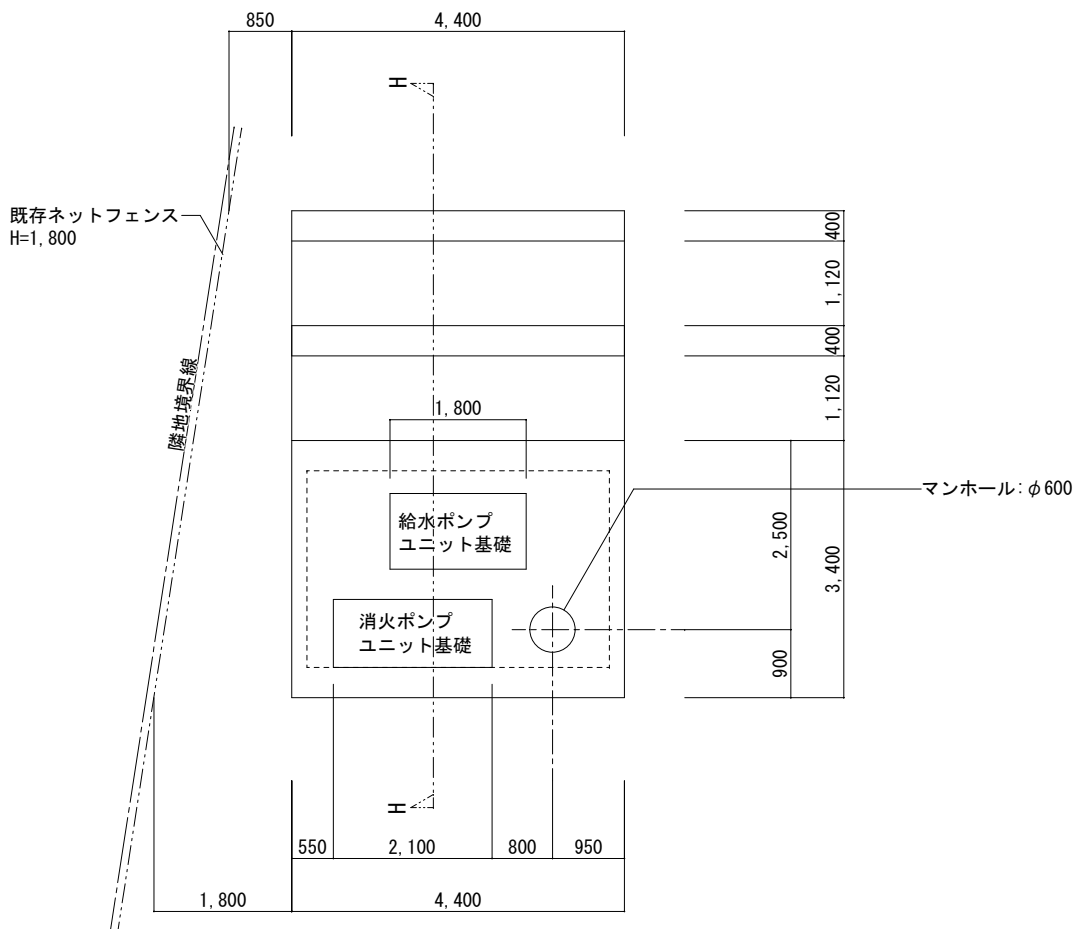


受水槽・ポンプユニット基礎 平面図 S = 1 : 1 0 0

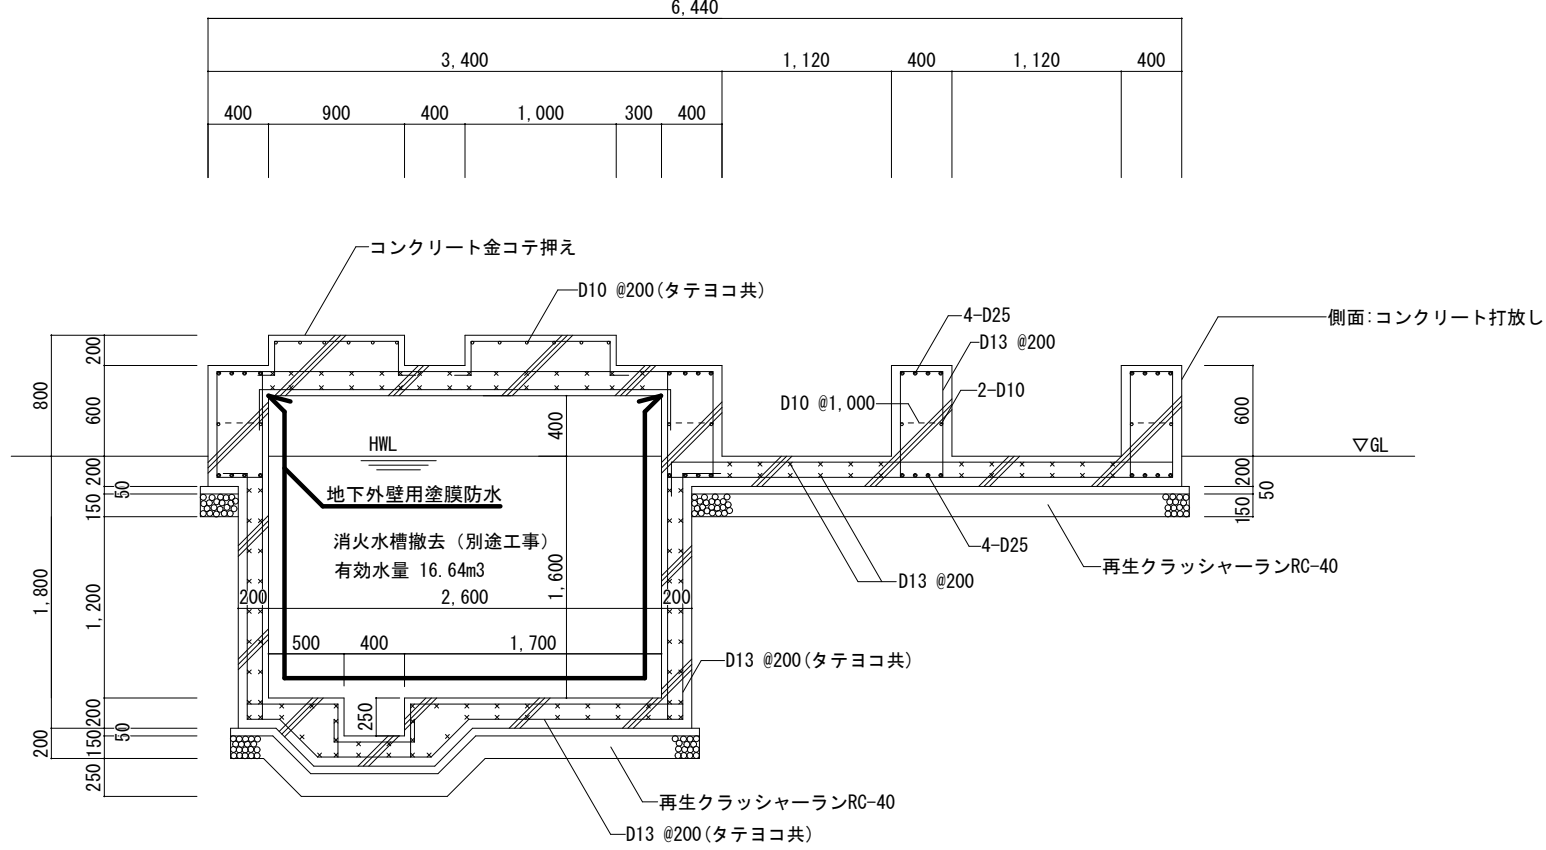


H - H 断面図


S = 1 : 5 0

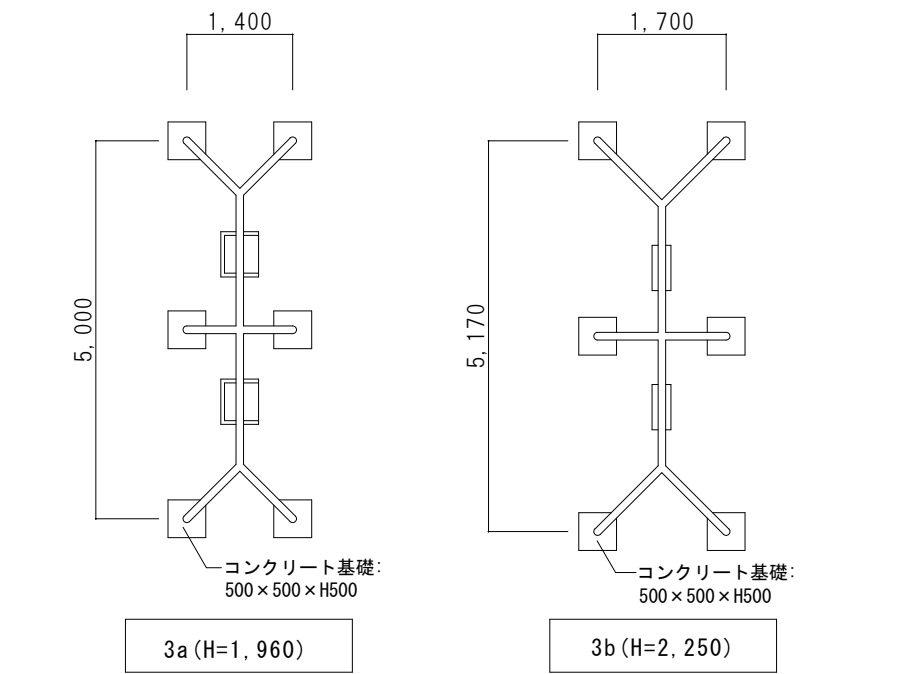


遊具3 プランコ 詳細図 S = 1 : 1 0 0

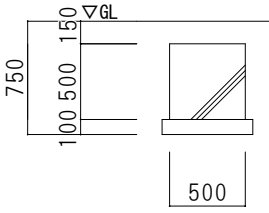

遊具3 プランコ 基礎図 S = 1 : 5 0

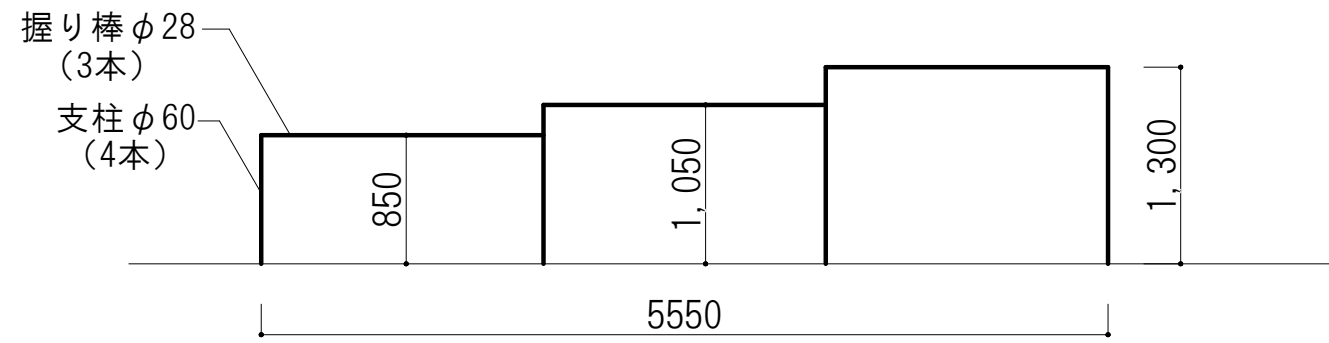

遊具4 鉄棒詳細図 S = 1 : 1 0 0

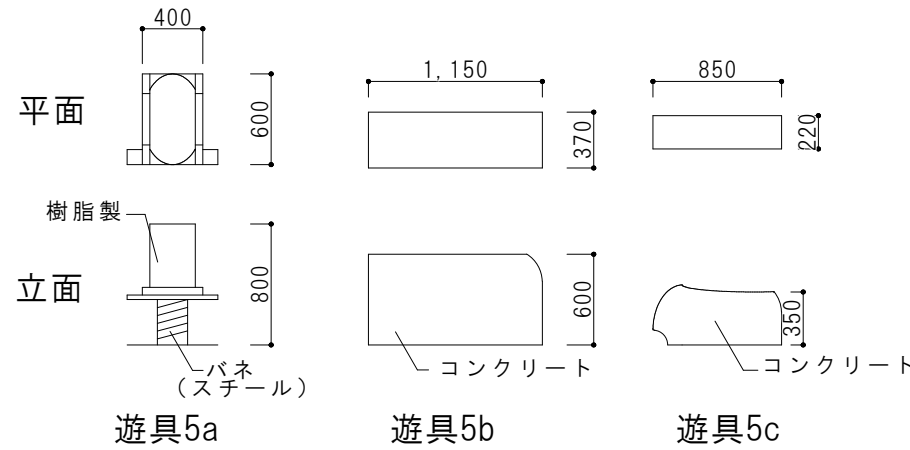


遊具5a


遊具5b

遊具5c


遊具5a・5b・5c 象形遊具 平面図・立面図 S = 1 : 5 0

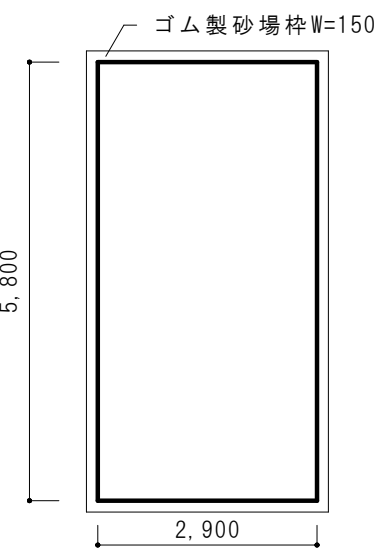


遊具6 砂場詳細図 S = 1 : 5 0

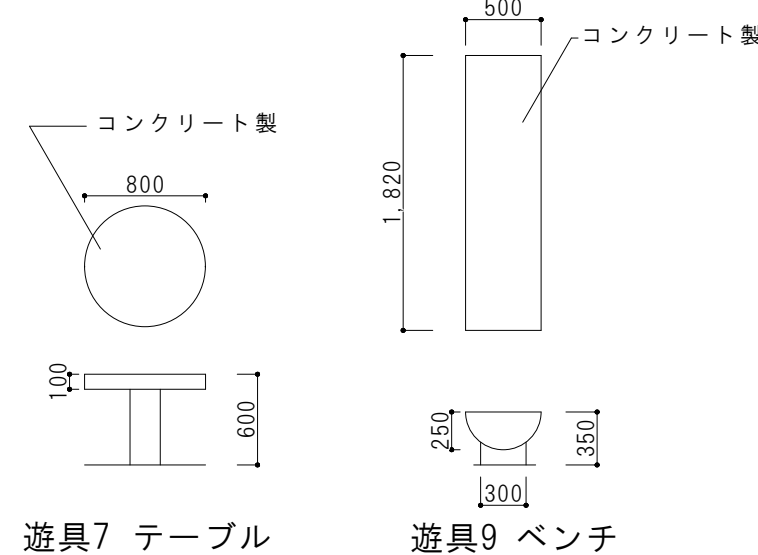

遊具7・9 テーブル・ベンチ 平面図・立面図 S = 1 : 5 0

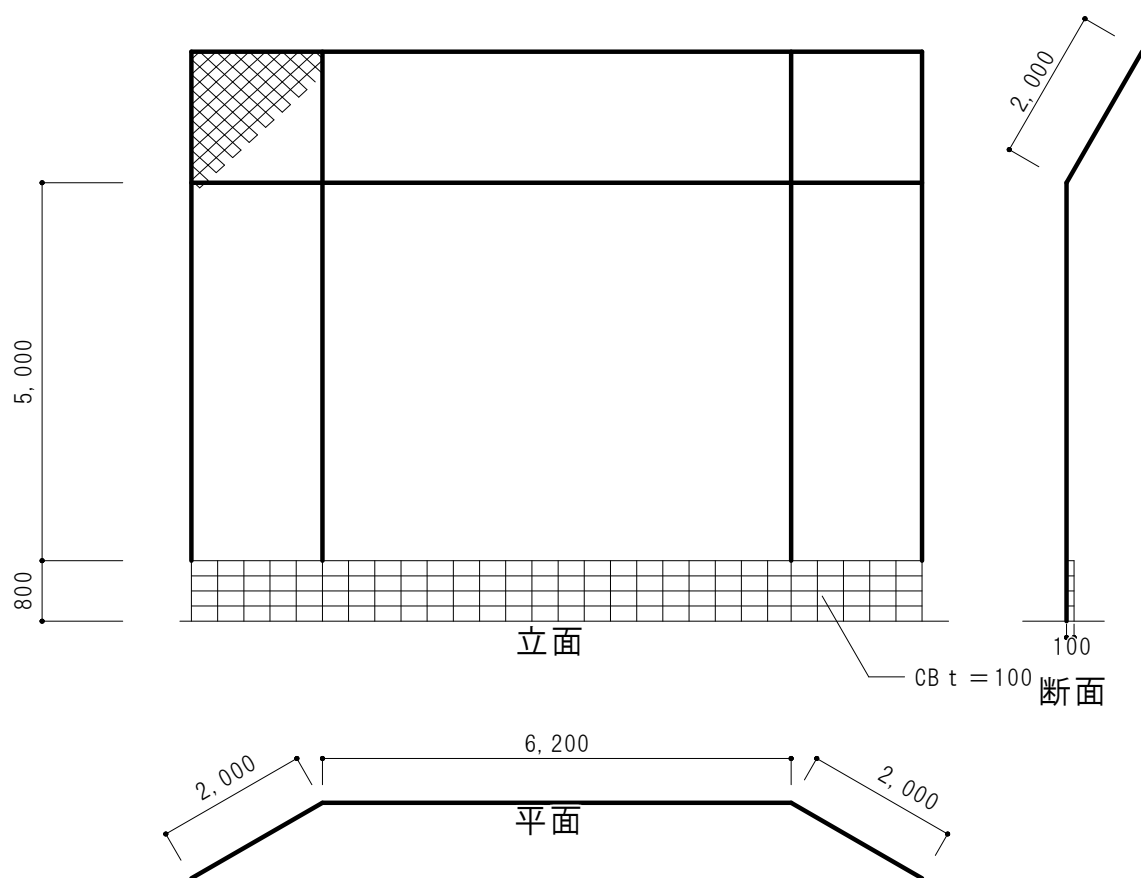


遊具8 バックネット 平面図・立面図・断面図 S = 1 : 1 0 0

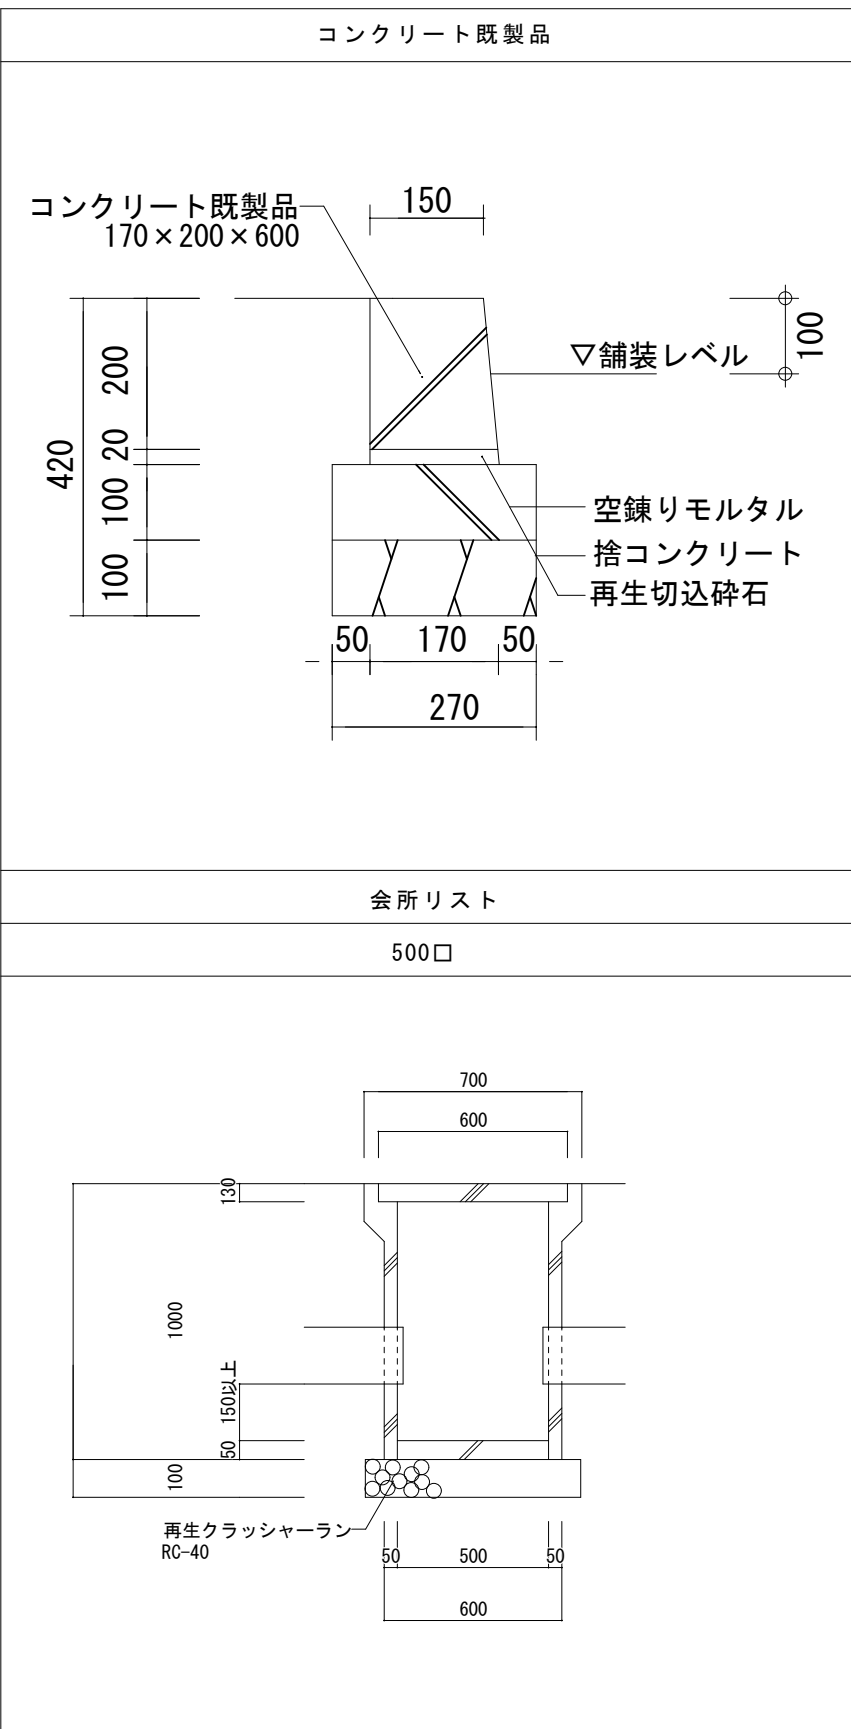


会所リスト

500口

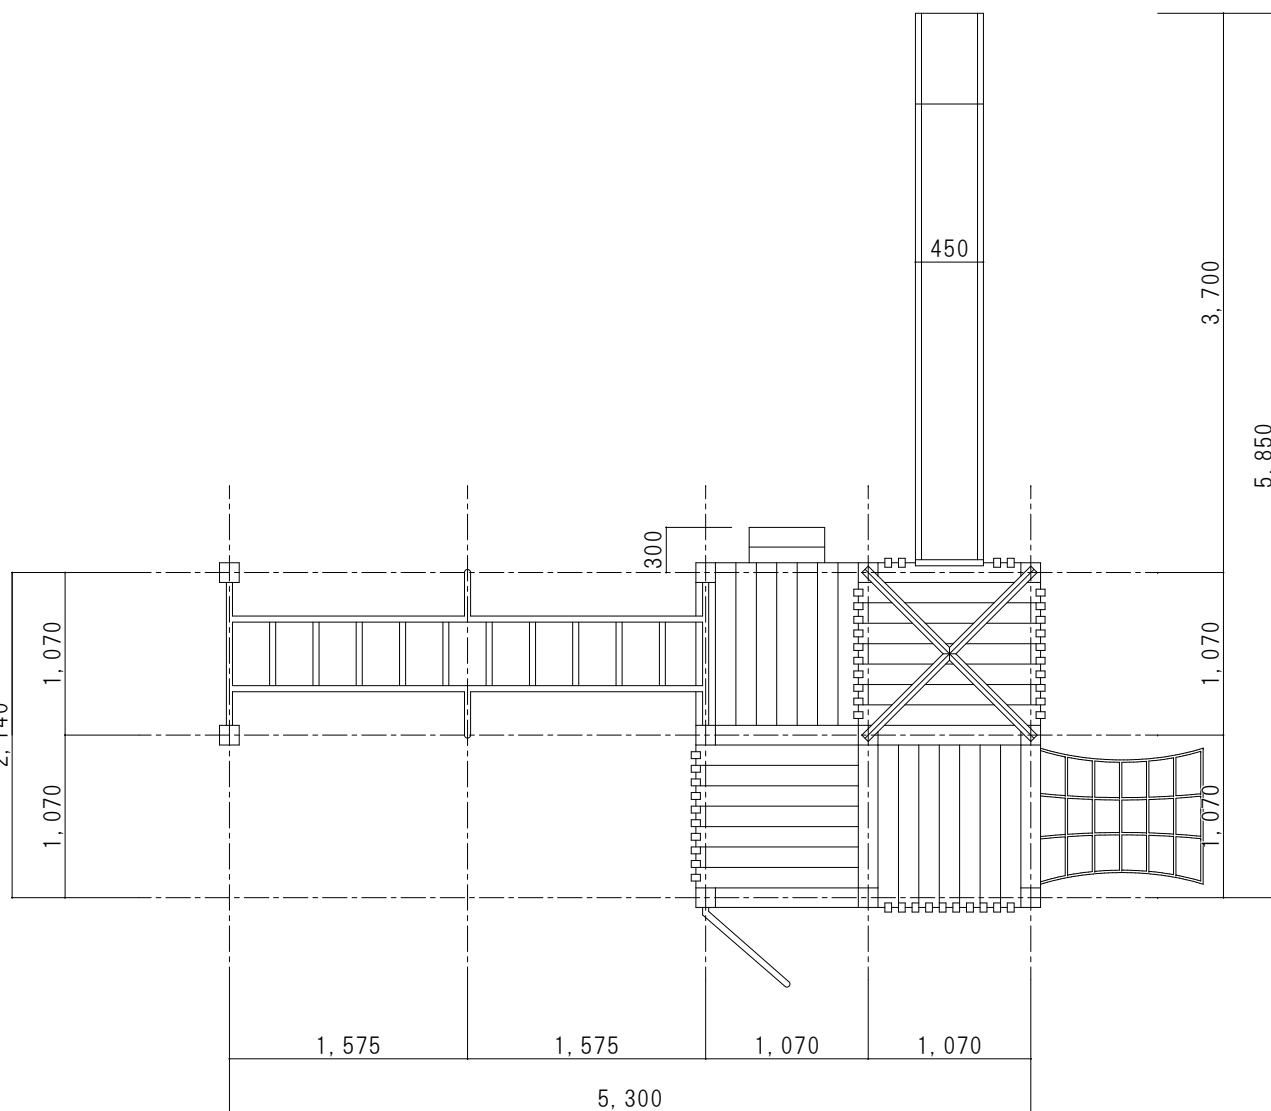


遊具1 すべり台・雲梯 平面図 S = 1 : 5 0

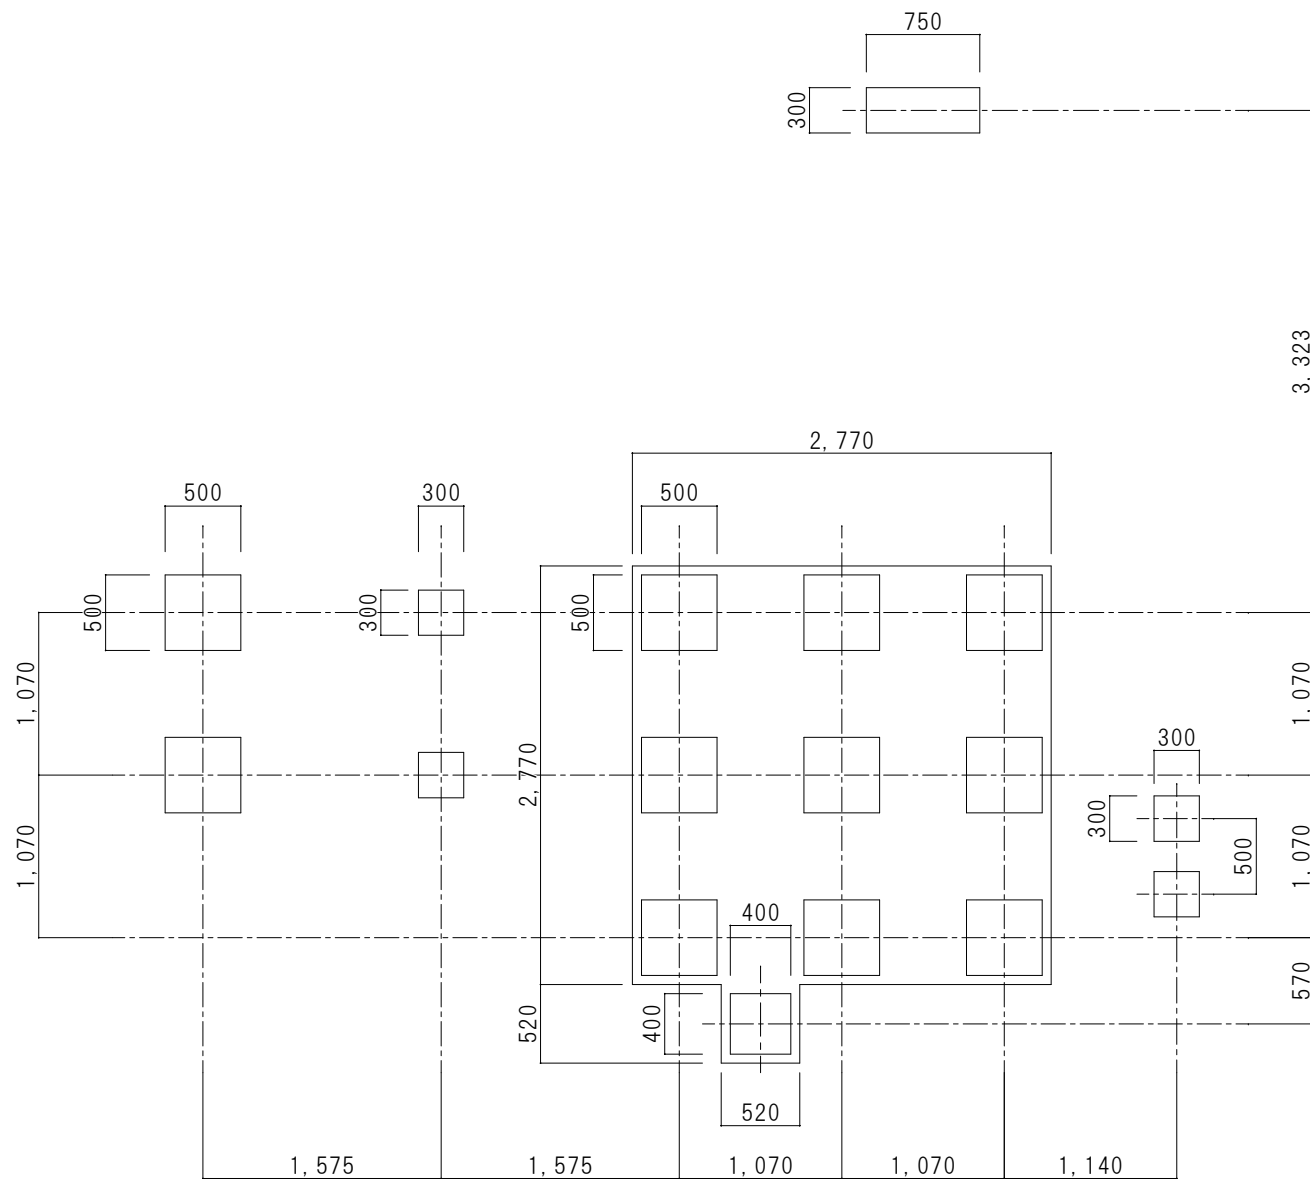


遊具1 すべり台・雲梯 基礎伏図 S = 1 : 5 0

※基礎は無筋コンクリートとする。

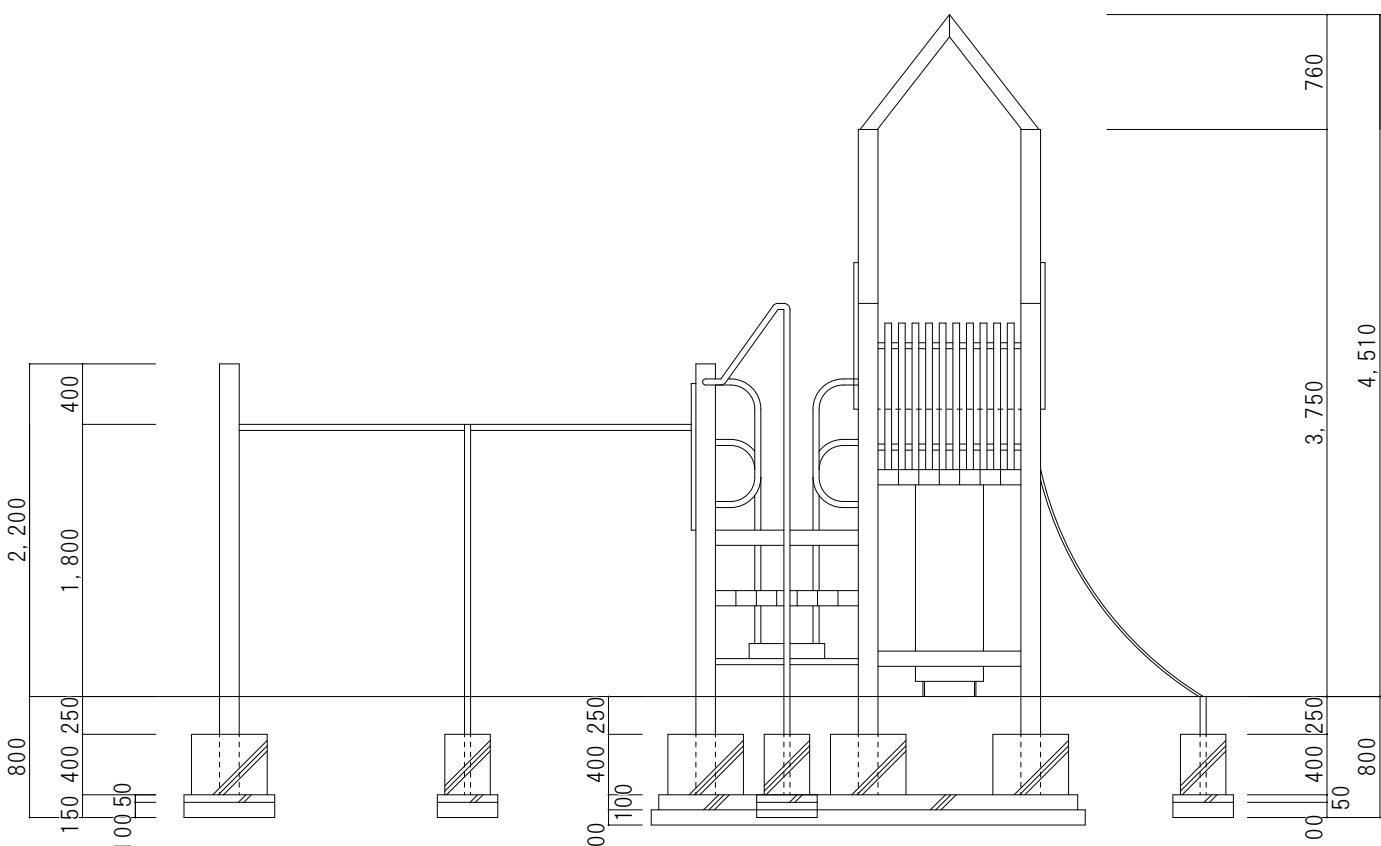

遊具1 すべり台・雲梯 南 立面図・断面図 S = 1 : 5 0

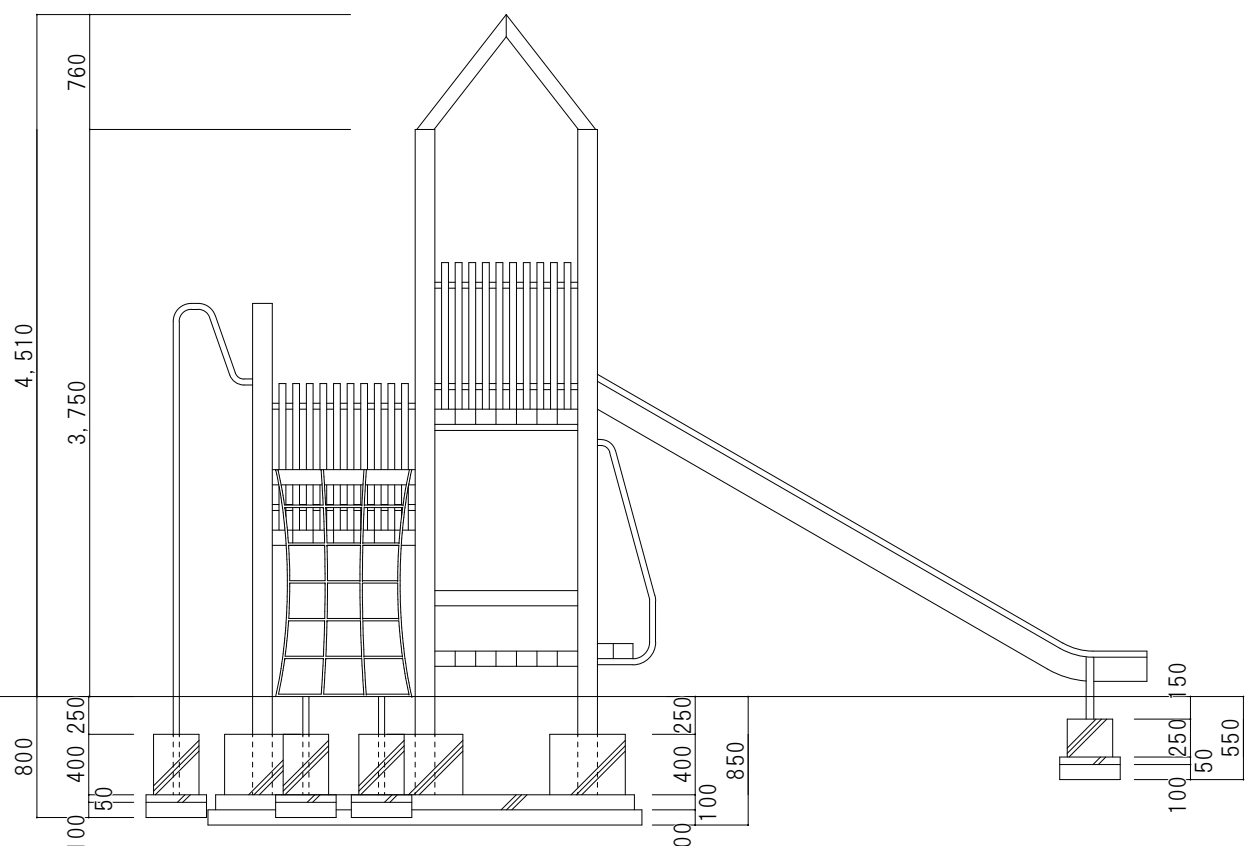

遊具1 すべり台・雲梯 東 立面図・断面図 S = 1 : 5 0

内藤・フジ設計共同体

京都市左京区田中大塚町1 8 2

一般建築士 神先 誠司 (登録第252129号)

一般建築士事務所 京都府知事登録 (06A) 第2281号

(主任技術者)

一般建築士 山田 俊二 (登録第183136号)

(一般建築士 登録第1491462号)

(構造設計一般建築士 第4071号)

藤田 貴司

【構造関係規定に関わる部分に適合する】

(一般建築士 登録第381974号)

(設備設計一般建築士 第5989号)

山本 篤史

【設備関係規定に関わる部分に適合する】

紀北支援学校中学校棟建築工事

図名

外構撤去詳細図

縮尺


A1:1/50

A3:1/100

設計日


図章

A-131

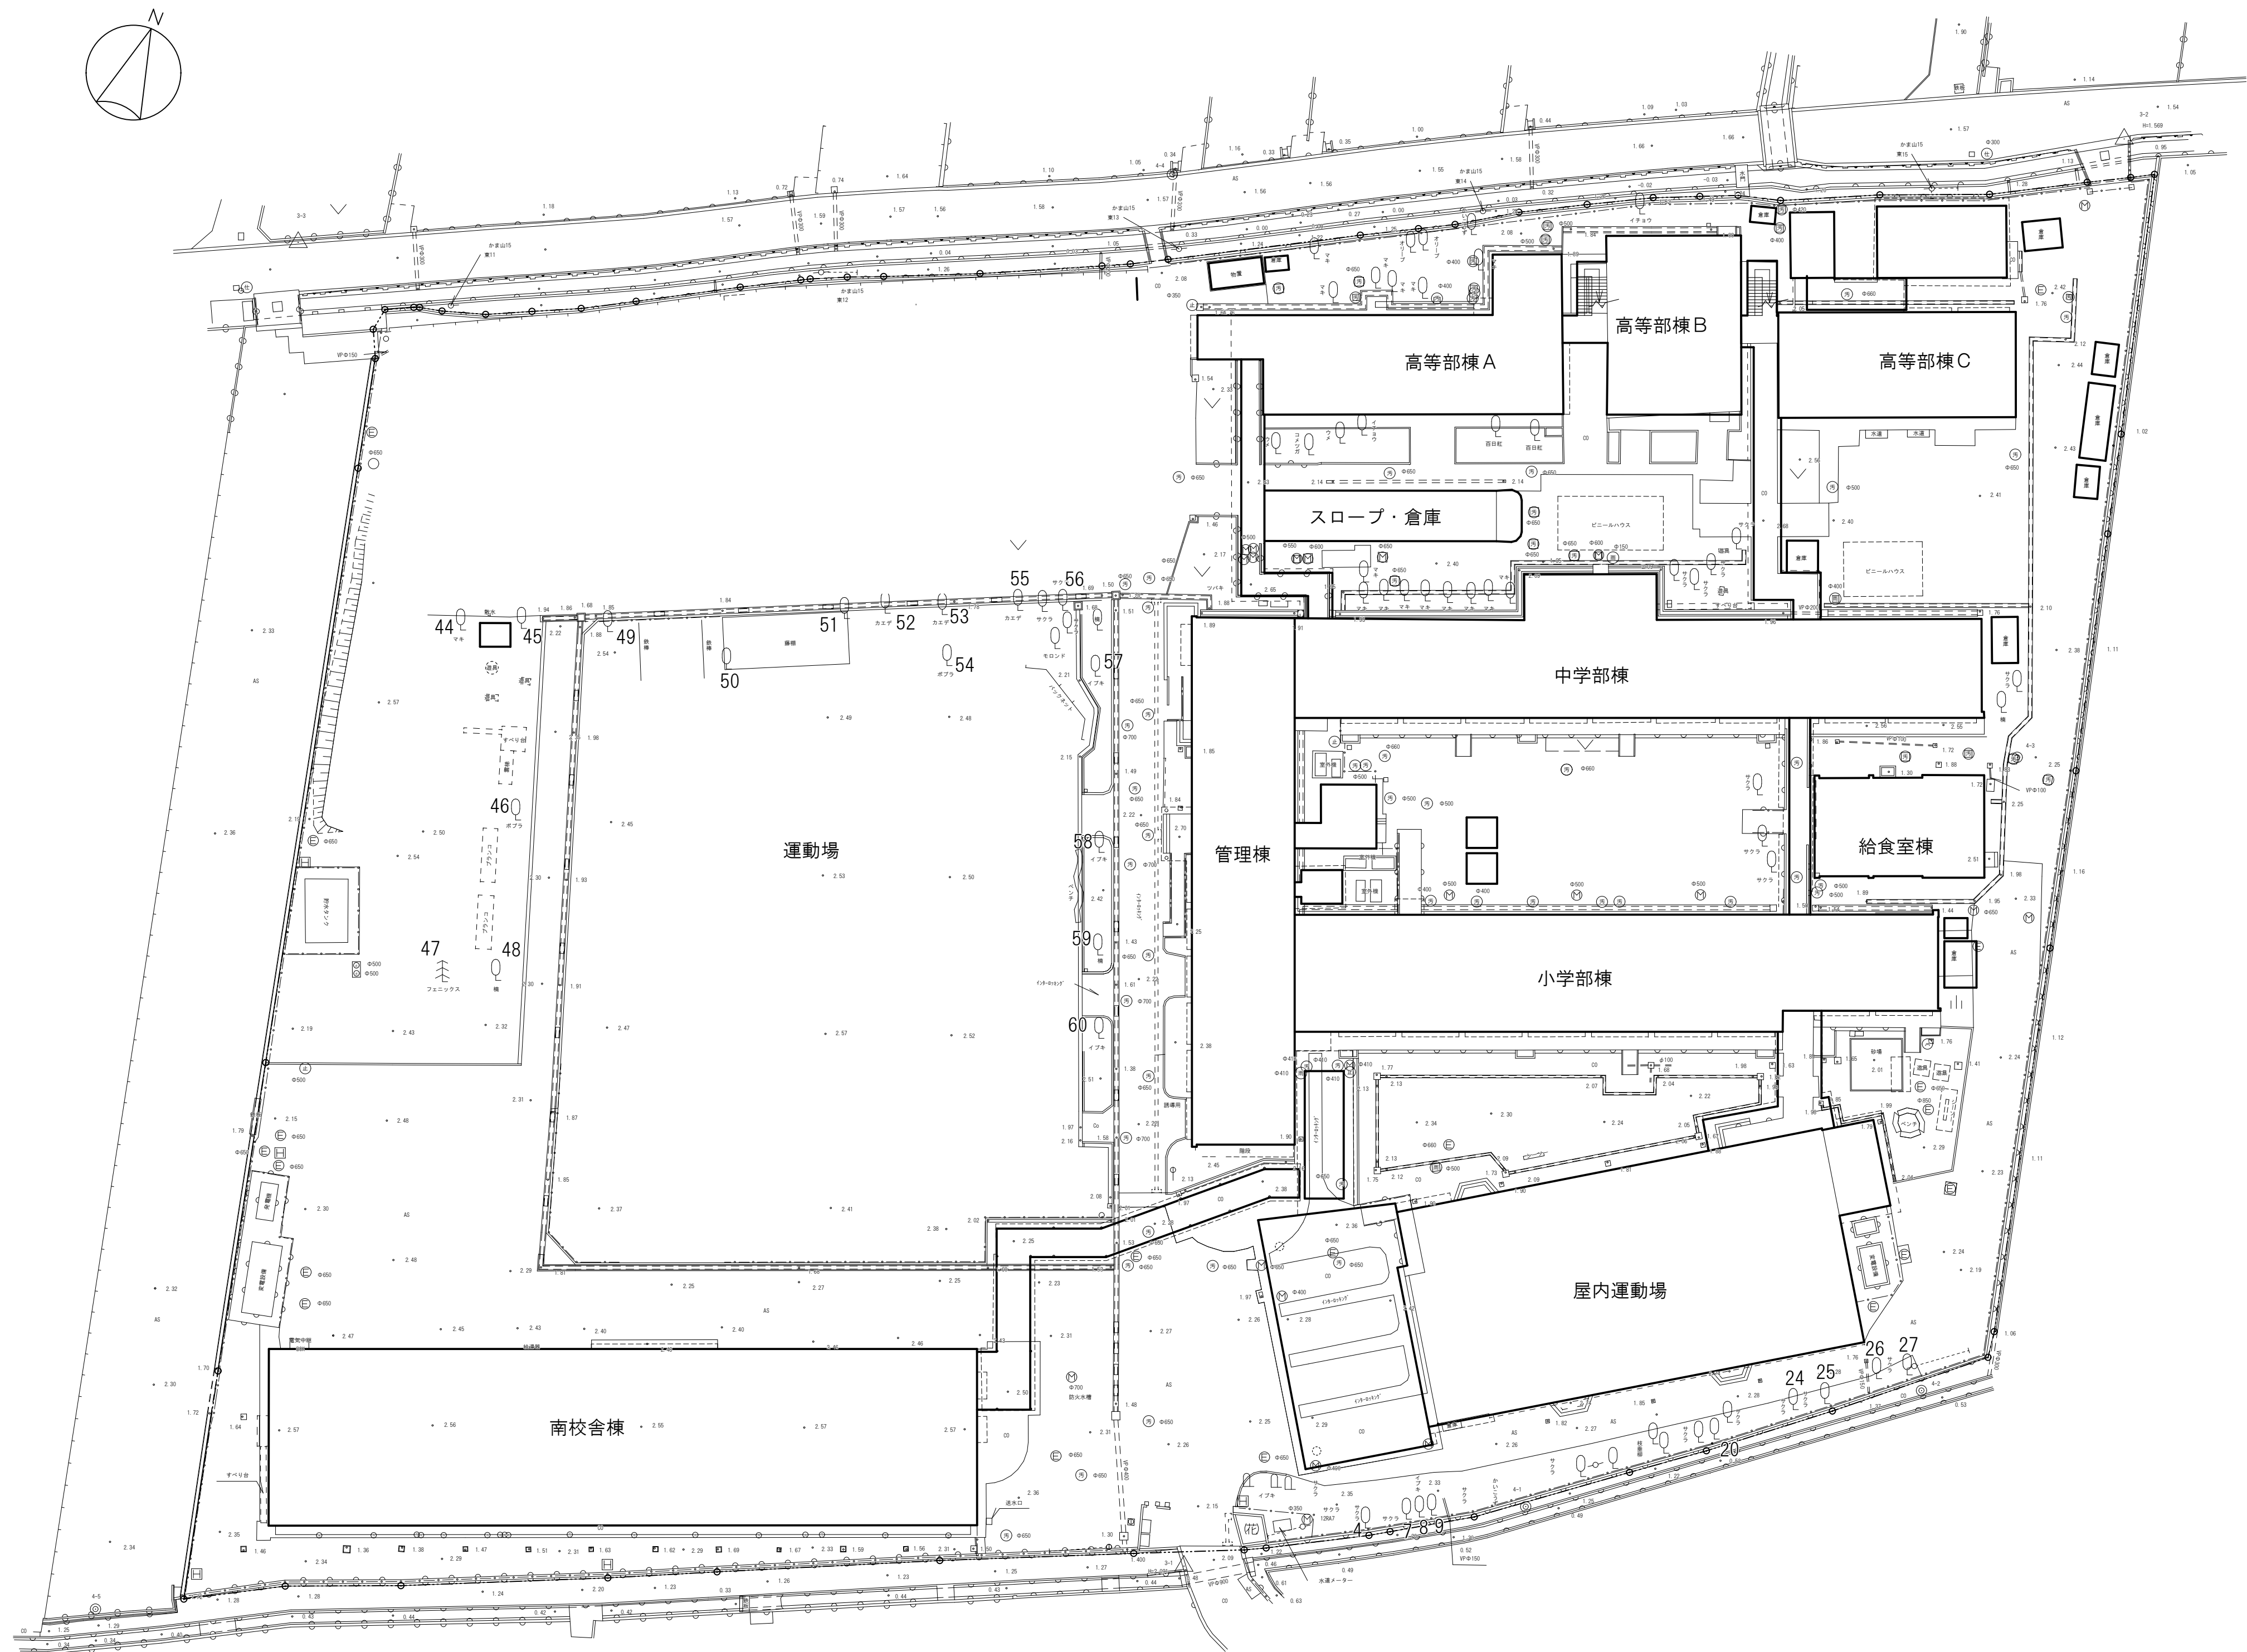


工事撤去分					
No	樹種	高さ	幹周	本数	枝長・葉張
1	イブキ	H4.0m程度	0.9m～1m未満	1本	
2	サクラ	H5.0m程度	1.9m～2.0m未満	1本	
3	サクラ	H5.0m程度	1.3m～1.4m未満	1本	
4	切り株	H0.5m程度	0.4m～0.5m未満	1本	
5	サクラ	H4.0m程度	1.0m～1.1m未満	1本	
6	イブキ	H4.0m程度	1.0m～1.1m未満	1本	
7	切り株	H0.5m程度	0.4m～0.5m未満	1本	
8	切り株	H0.5m程度	0.4m～0.5m未満	1本	
9	切り株	H0.5m程度	0.4m～0.5m未満	1本	
10	サクラ	H8.0m程度	1.7m～1.8m未満	1本	
11	かいこうず	H5.0m程度	2.5m～2.6m未満	1本	
12	サクラ	H8.0m程度	1.5m～1.6m未満	1本	
13	不明	H1.0m程度	1.4m～1.5m未満	1本	
14	切り株	H0.5m程度	0.4m～0.5m未満	1本	
15	ヤナギ	H9.0m程度	1.5m～1.6m未満	1本	
16	不明	H1.0m程度		1本	1.5m～1.6m程度
17	不明	H1.0m程度		1本	1.7m～1.8m程度
18	サクラ	H4.0m程度	1.5m～1.6m未満	1本	
19	不明	H1.7m程度		1本	1.8m～1.9m程度
20	不明	H1.7m程度		1本	1.4m～1.5m程度
21	不明	H1.0m程度		1本	1.1m～1.2m程度
22	サクラ	H3.0m程度	0.5m～0.6m未満	1本	
23	サクラ	H3.0m程度	0.4m～0.5m未満	1本	
24	サクラ	H3.0m程度	0.9m～1.0m未満	1本	
25	不明	H1.7m程度		1本	1.4m～1.5m程度
26	サクラ	H4.0m程度	1.6m～1.7m未満	1本	
27	不明	H1.7m程度		1本	1.5m～1.6m程度
28	イブキ	H2.5m程度		1本	2.3m～2.4m程度
29	イブキ	H2.5m程度		1本	2.3m～2.4m程度
30	イブキ	H2.5m程度		1本	2.3m～2.4m程度
31	サクラ	H8.0m程度	1.7m～1.8m未満	1本	
32	ギンモクセイ	H5.0m程度	0.7m～0.8m未満	1本	
33	マキ	H0.3m程度	0.4m～0.5m未満	1本	
34	ビワ	H4.0m程度	0.4m～0.5m未満	1本	
35	サンゴジュ	H1.7m程度	0.6m～0.7m未満	1本	
36	グミ	H1.7m程度	0.6m～0.7m未満	1本	
37	切り株	H0.5m程度	0.4m～0.5m未満	1本	
38	切り株	H0.5m程度	0.4m～0.5m未満	1本	
39	切り株	H0.5m程度	0.4m～0.5m未満	1本	
40	切り株	H0.5m程度	0.4m～0.5m未満	1本	
41	切り株	H0.5m程度	0.4m～0.5m未満	1本	
42	切り株	H0.5m程度	0.4m～0.5m未満	1本	
43	切り株	H0.5m程度	0.4m～0.5m未満	1本	
44	マキ	H0.8m程度	0.7m～0.8m未満	1本	
45	切り株	H5.0m程度	1.0m～1.1m未満	1本	
46	ポプラ	H0.8m程度	1.7m～1.8m未満	1本	
47	フェニックス	H8.0m程度	2.2m～2.3m未満	1本	
48	楠	H5.0m程度	2.2m～2.3m未満	1本	
49	切り株	H0.2m程度	1.5m～1.6m未満	1本	
50	藤	H1.9m程度	1.4m～1.5m未満	1本	
51	藤	H1.9m程度	0.2m～0.3m未満	1本	
52	カエデ	H6.0m程度	0.9m～1.0m未満	1本	
53	カエデ	H6.0m程度	0.9m～1.0m未満	1本	
54	ポプラ	H6.0m程度	1.2m～1.3m未満	1本	
55	カエデ	H4.0m程度	0.5m～0.6m未満	1本	
56	サクラ	H5.0m程度	0.9m～1.0m未満	1本	
57	イブキ	H5.0m程度	1.2m～1.3m未満	1本	
58	イブキ	H5.0m程度	1.2m～1.3m未満	1本	
59	楠	H7.0m程度	1.0m～1.1m未満	1本	
60	イブキ	H5.0m程度	1.1m～1.2m未満	1本	
61	不明	H1.5m程度		1本	1.1m～1.2m程度
62	不明	H1.0m程度		1本	1.1m～1.2m程度
63	モロンド	H5.0m程度	0.5m～0.6m未満	1本	
64	モロンド	H5.0m程度	0.5m～0.6m未満	1本	
65	不明	H6.0m程度	0.5m～0.6m未満	1本	

：ハッティング部は工事対象外

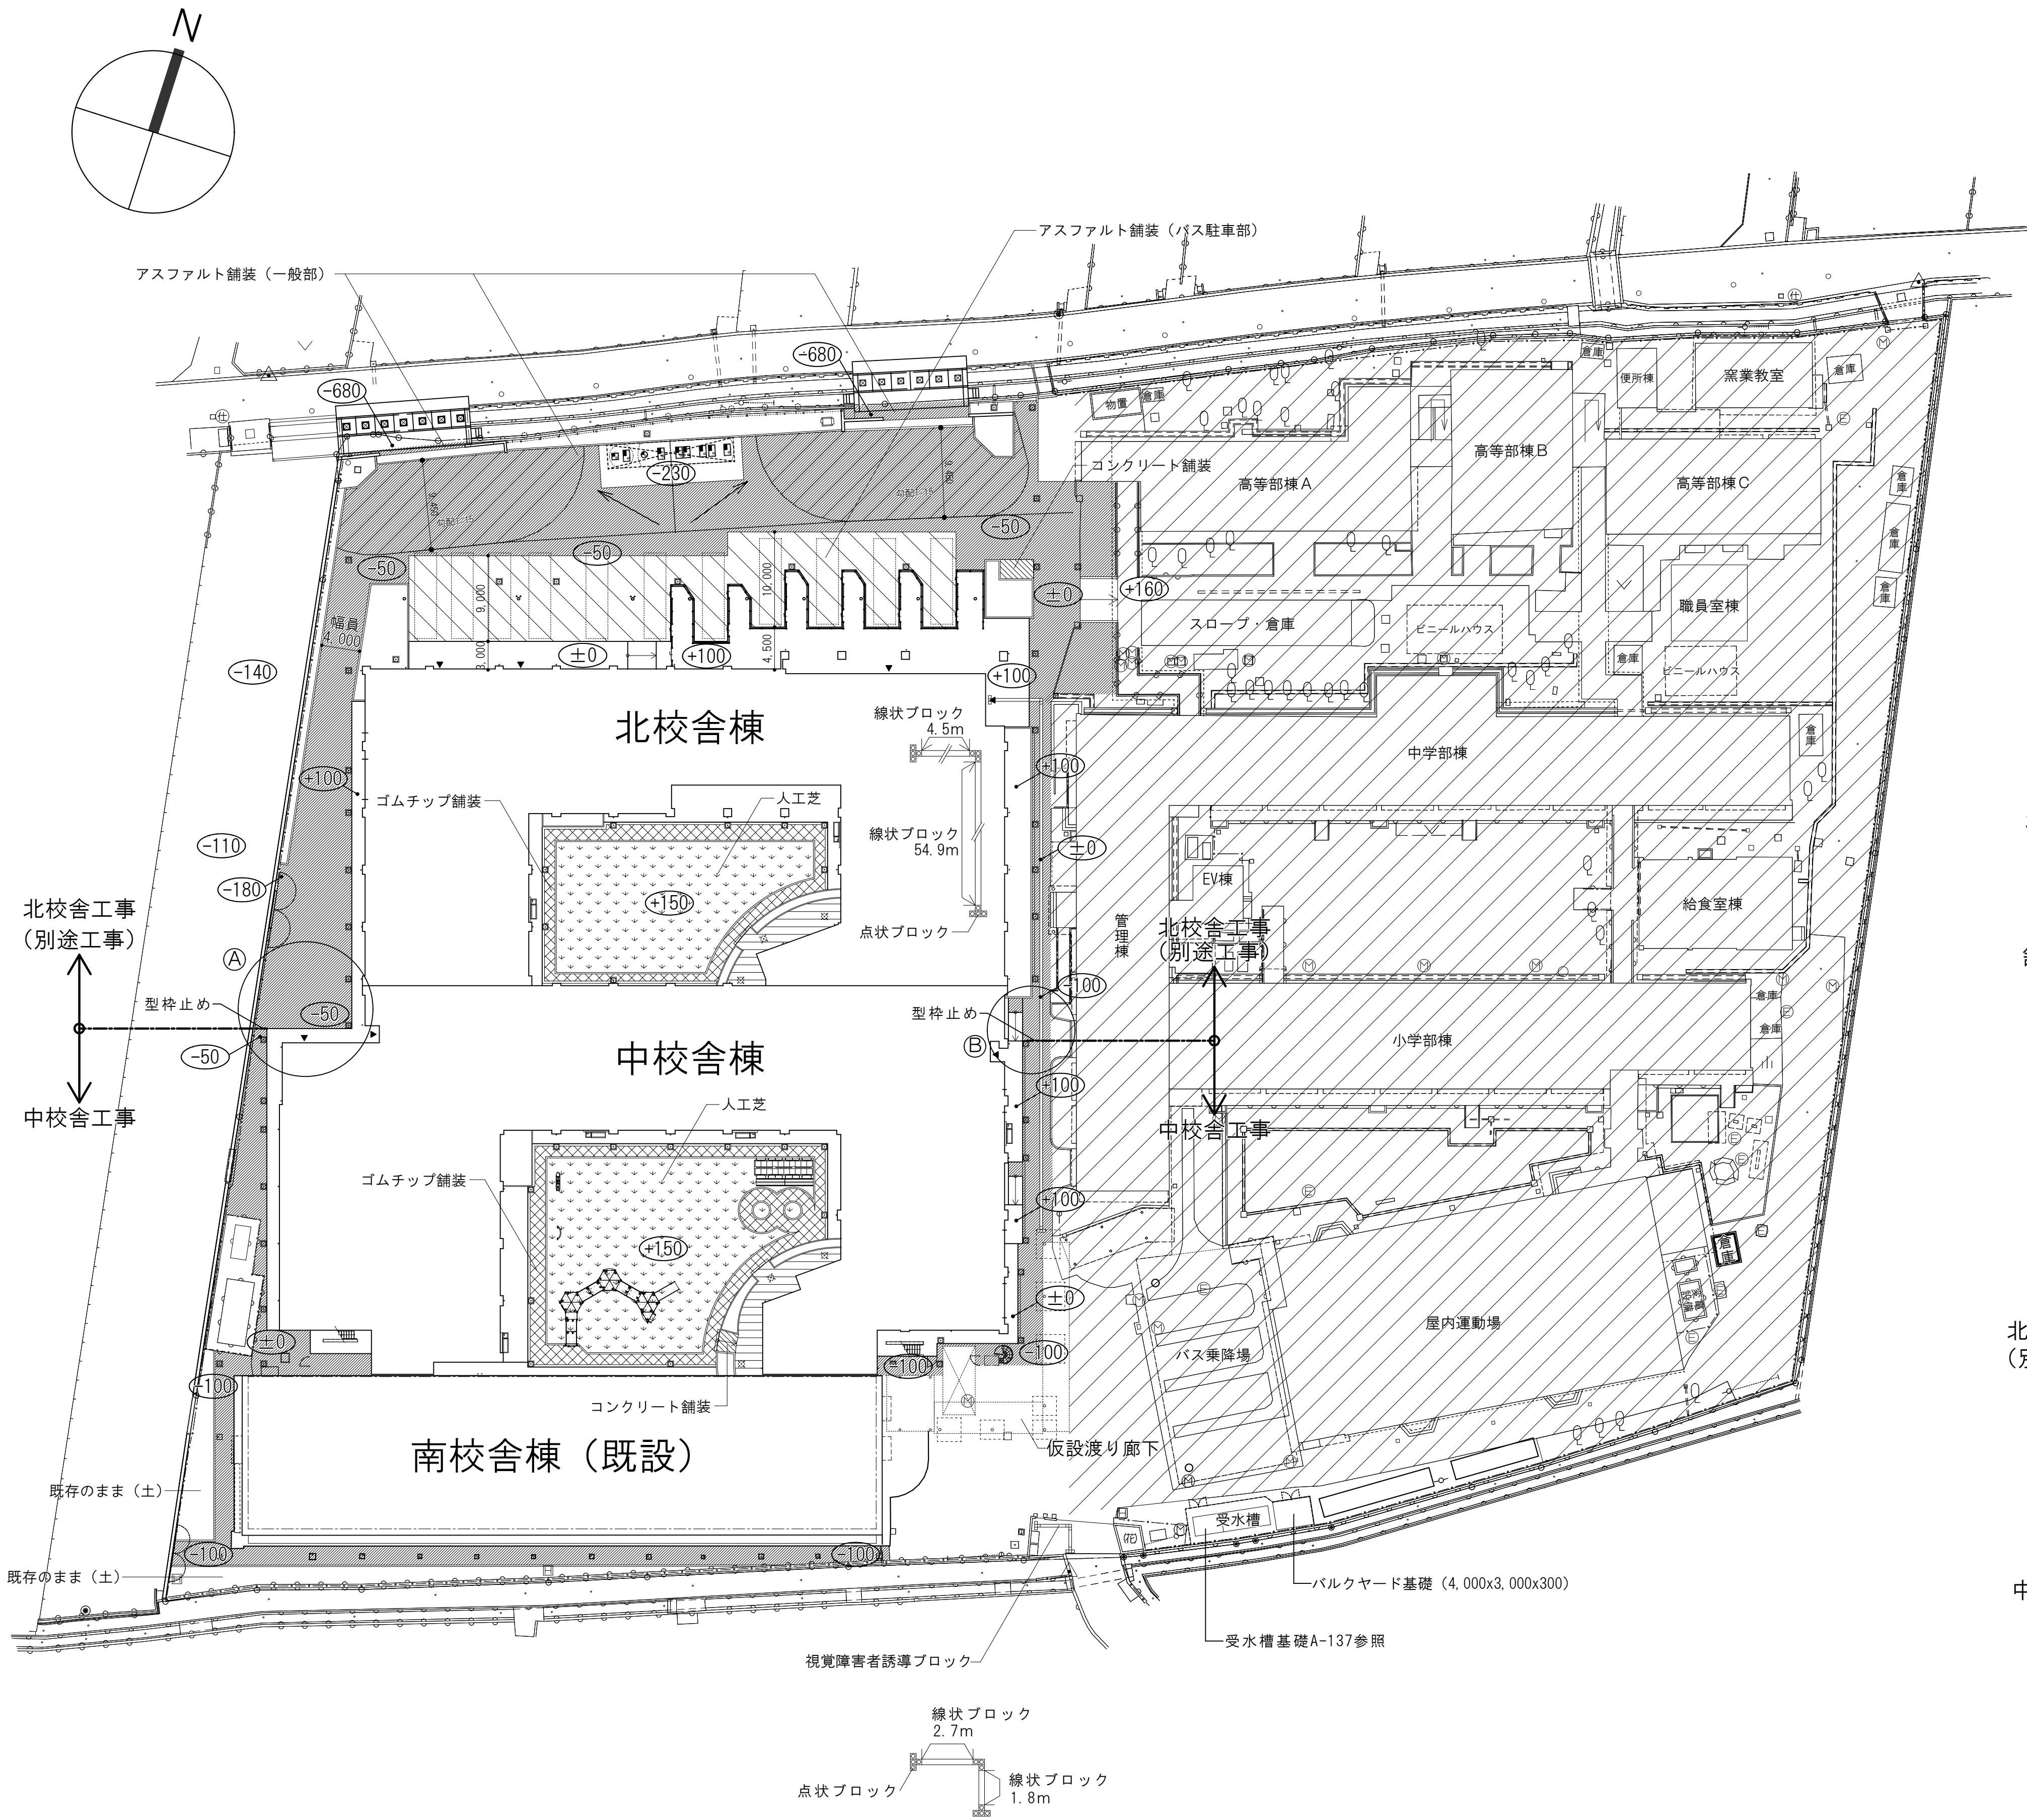


：残置範囲



名 称	記 号	規 格	備 考
アスファルト舗装（一般部）		密粒アスファルト（50+150）	
アスファルト舗装（バス駐車場）		半たわみ性舗装（50+50+150）	
人工芝		※ リーフレン/ファイバント芝+開粒7ｽﾌﾟﾙﾄ50+路盤150	
ゴムチップ舗装		ｺﾞﾑﾁｯﾌﾟ ｵ10+透水性ｱｽﾌﾙﾄ50+路盤100	
コンクリート舗装		ｺﾝｸﾘｰﾄ=100直押え仕上げ（W6φ150×150）	
視覚障害者誘導ブロック		300口点字タイル	

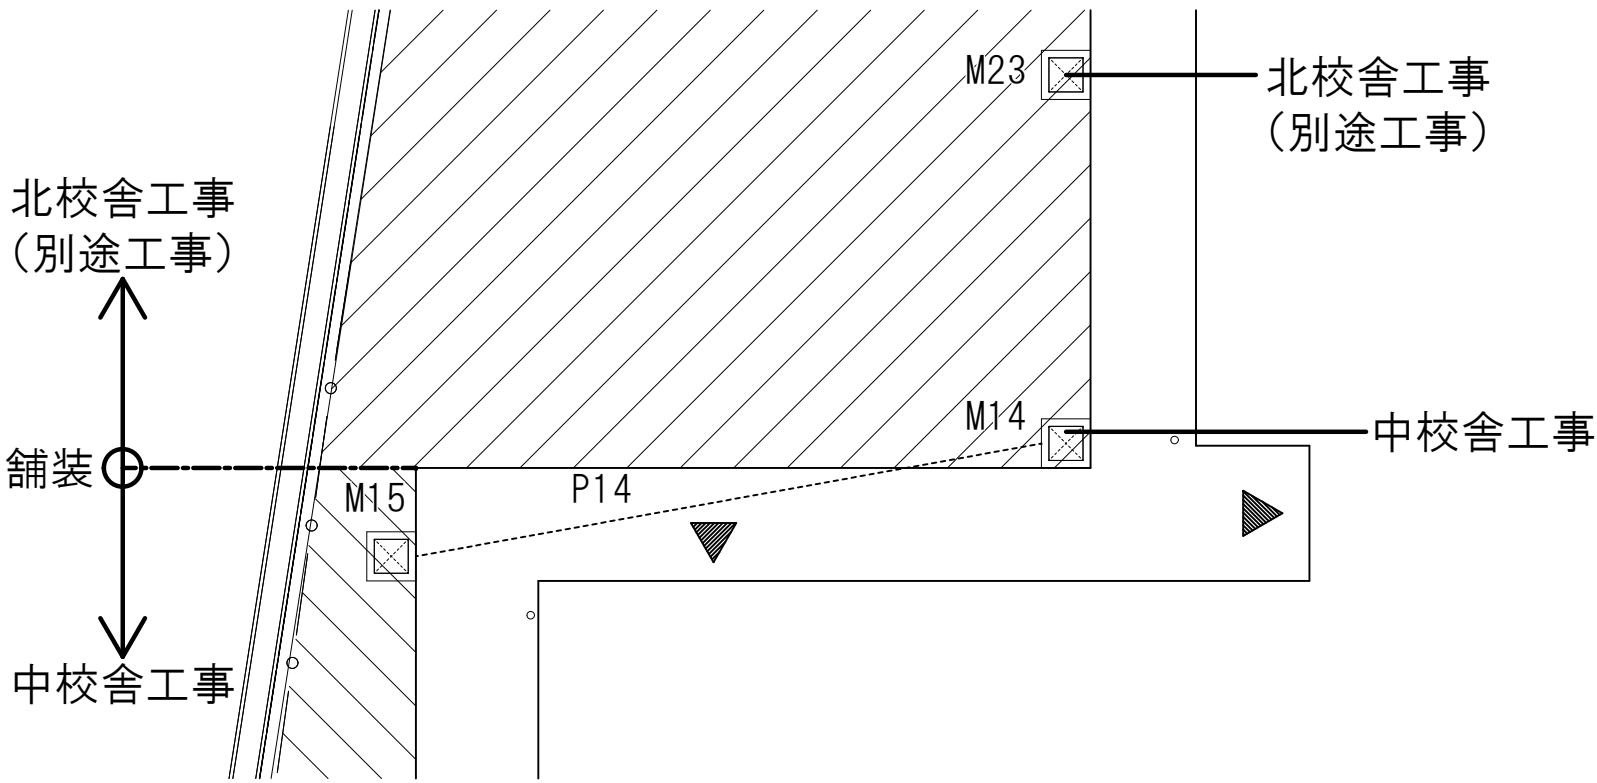


① 部工事区分拡大図

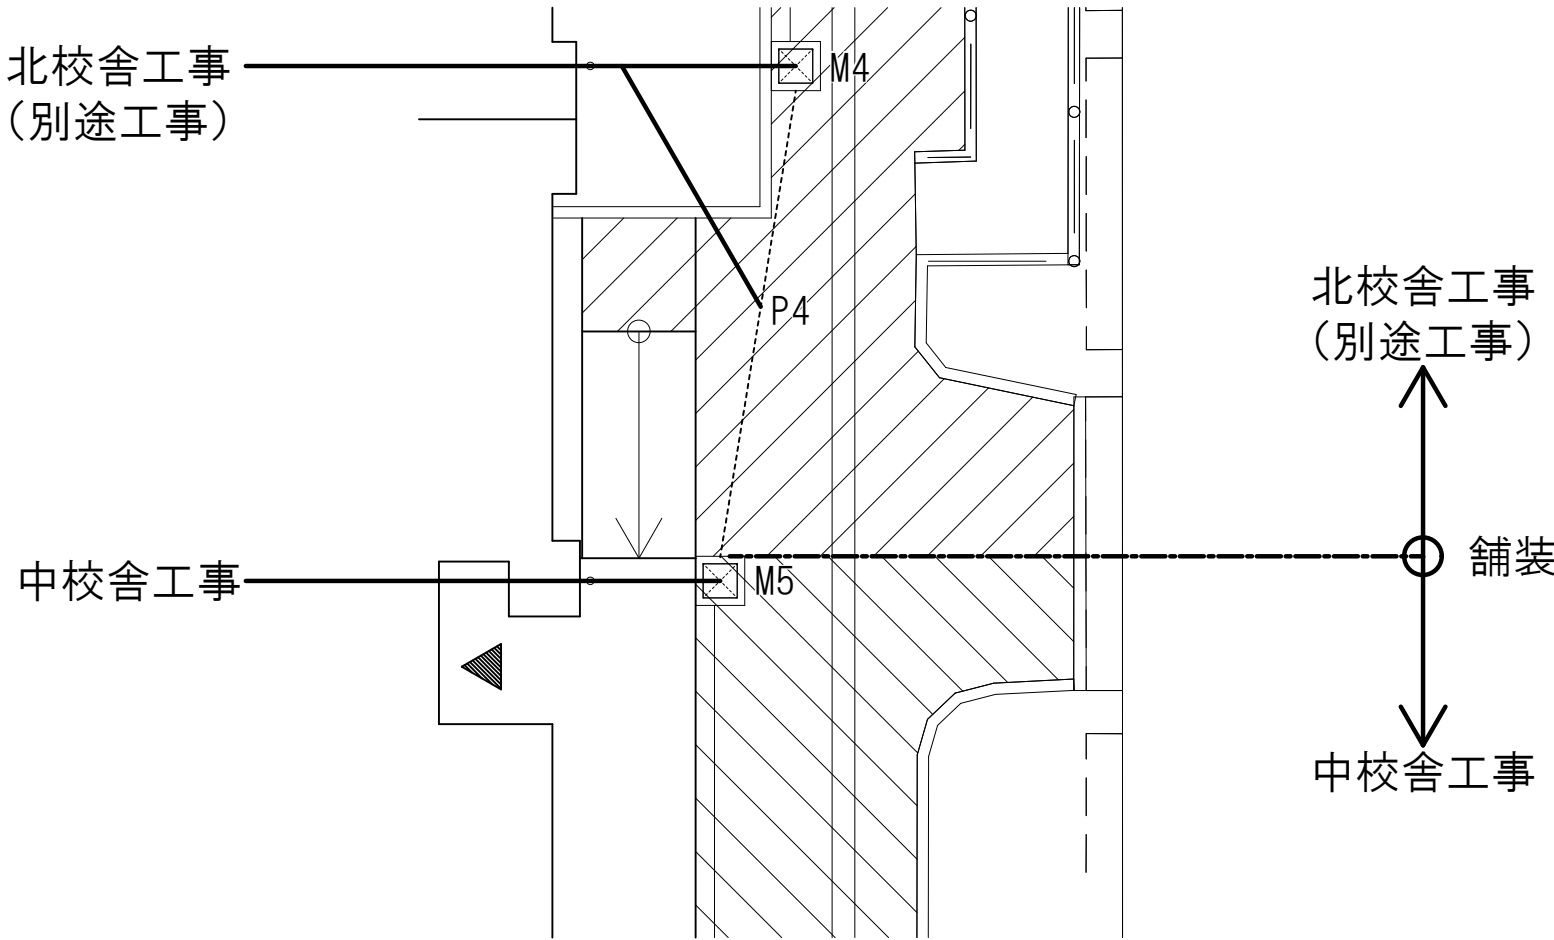

② 部工事区分拡大図

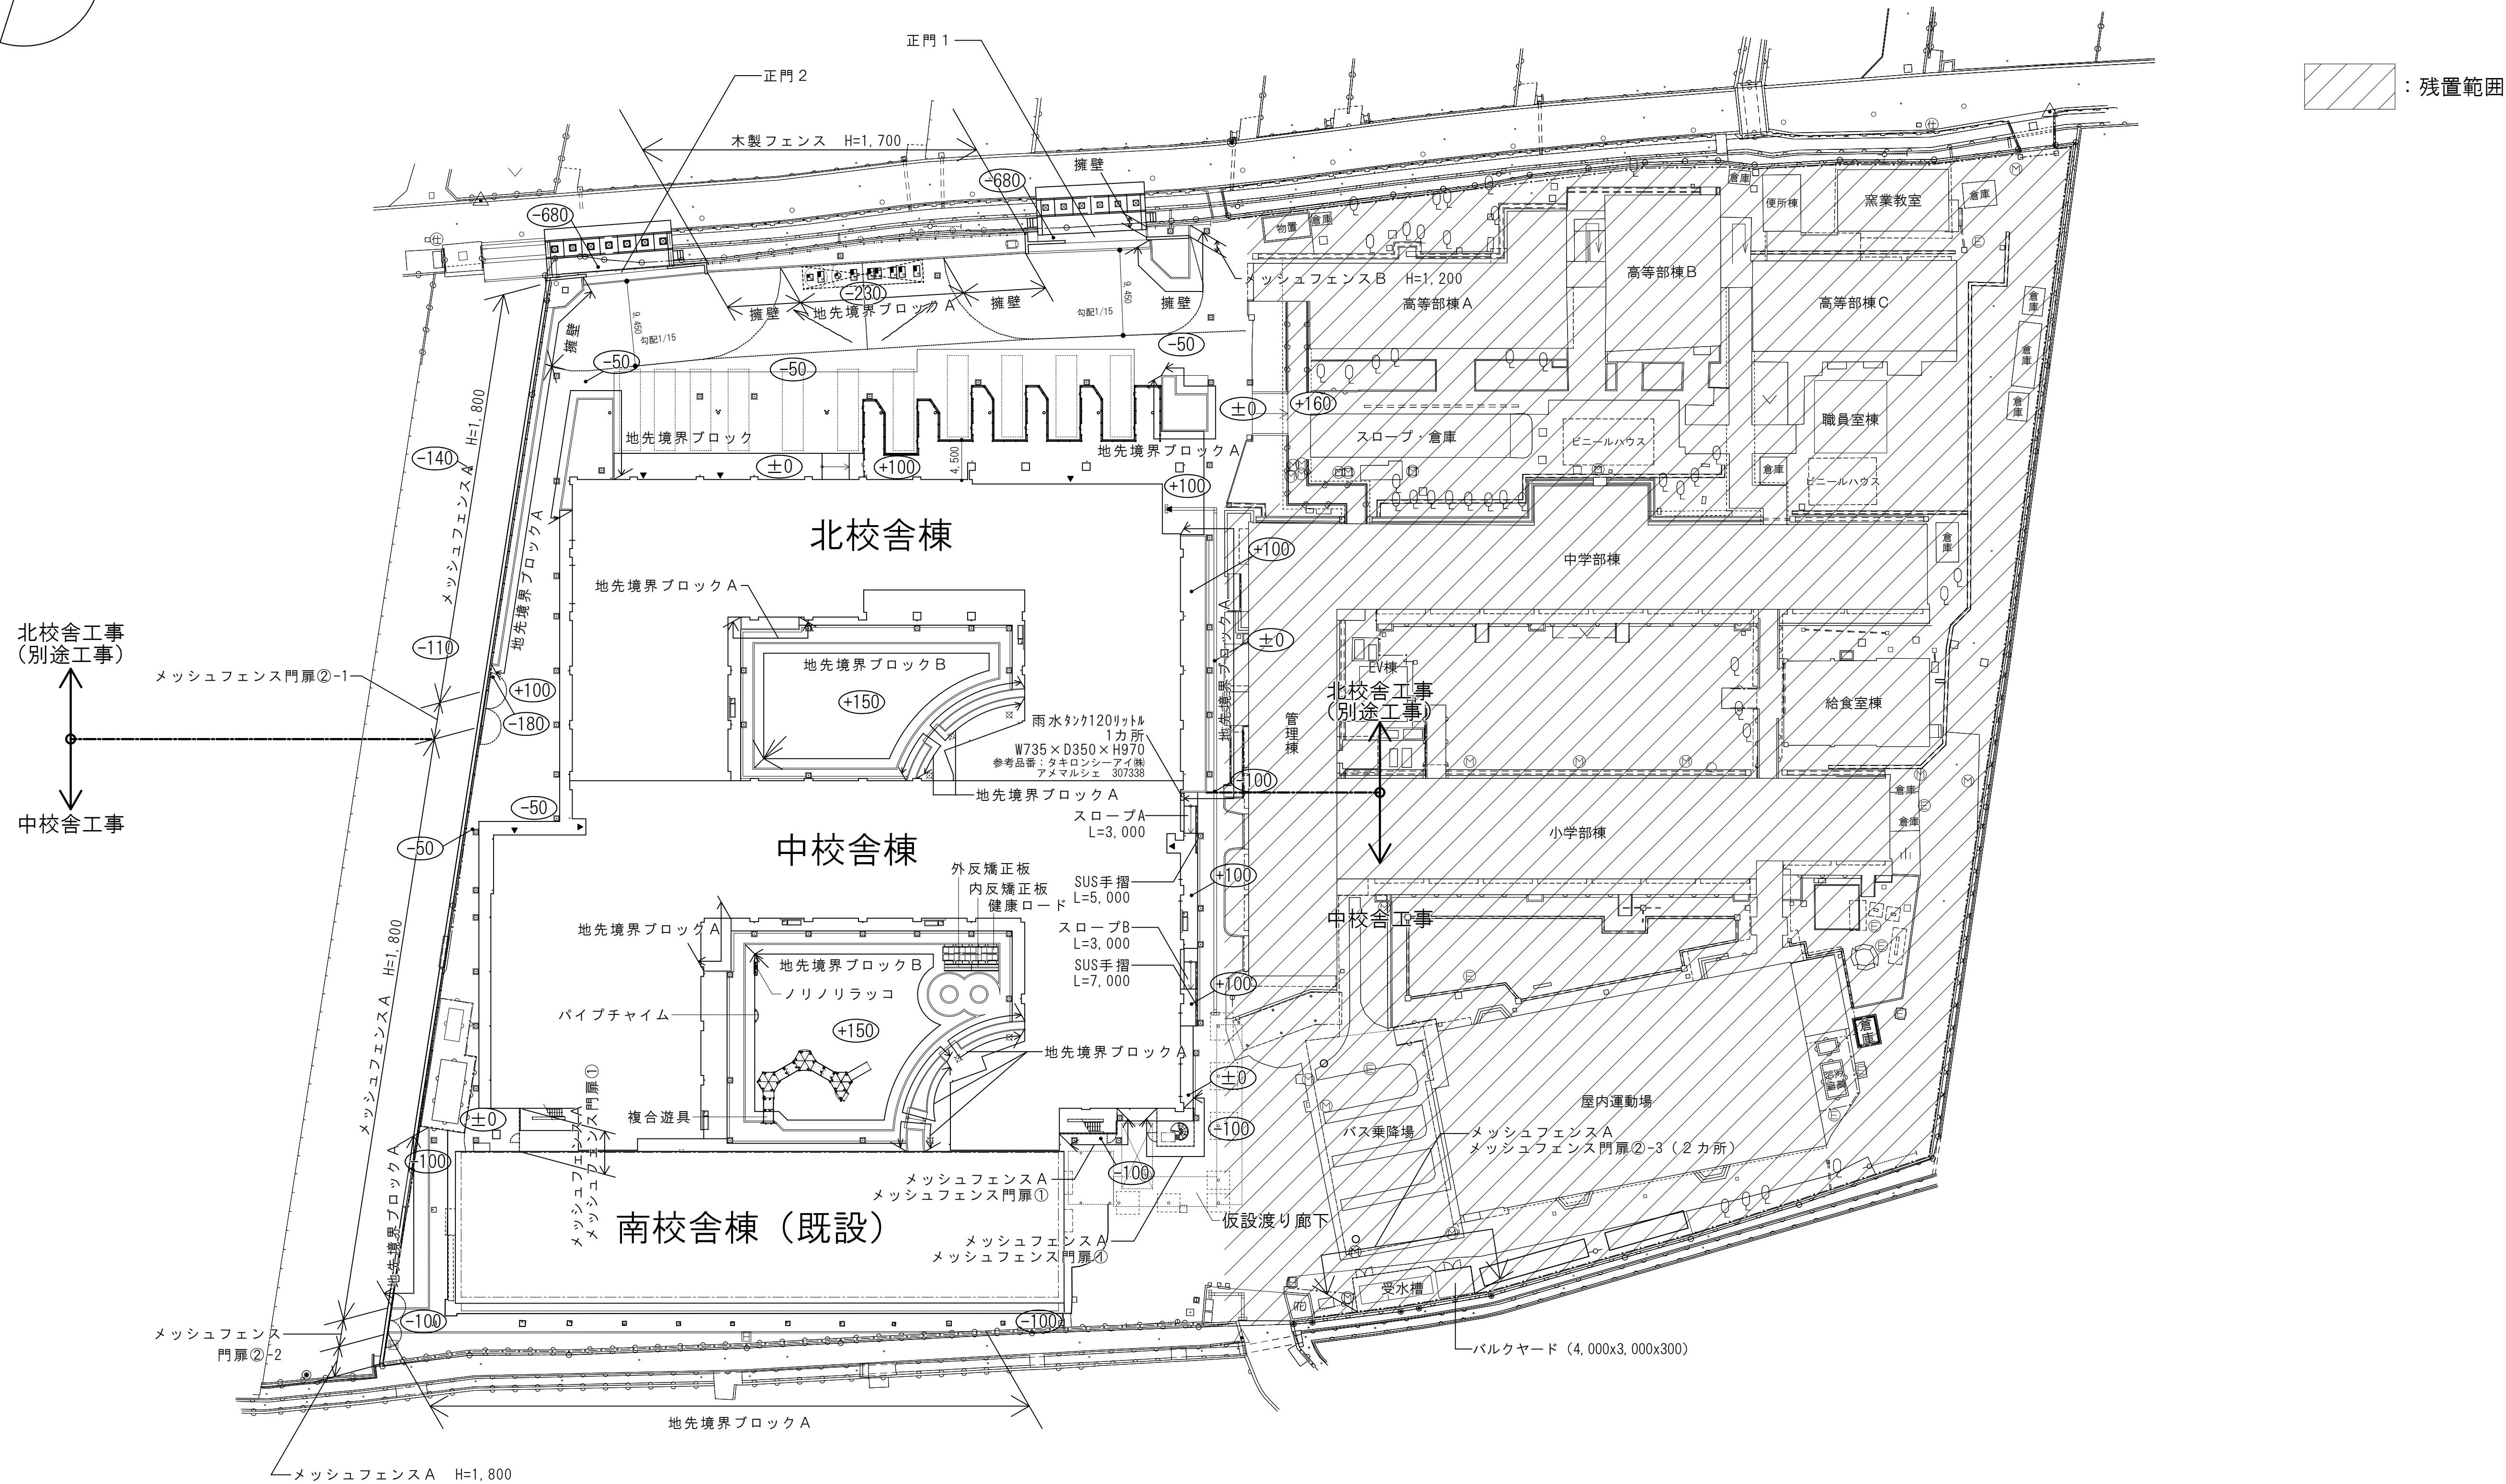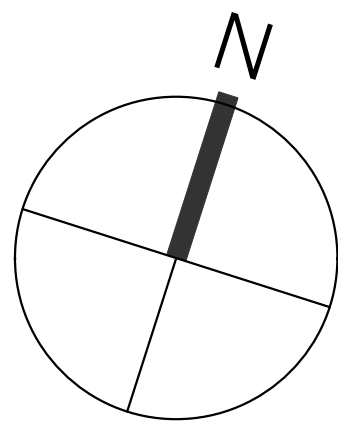

		検 印	内 藤 ・ フ ジ 設 計 共 同 体		工 事 名 紀北支援学校中校舎棟建築工事	図 章 <
--	--	--------------------	---------------------	--	-------------------------	--

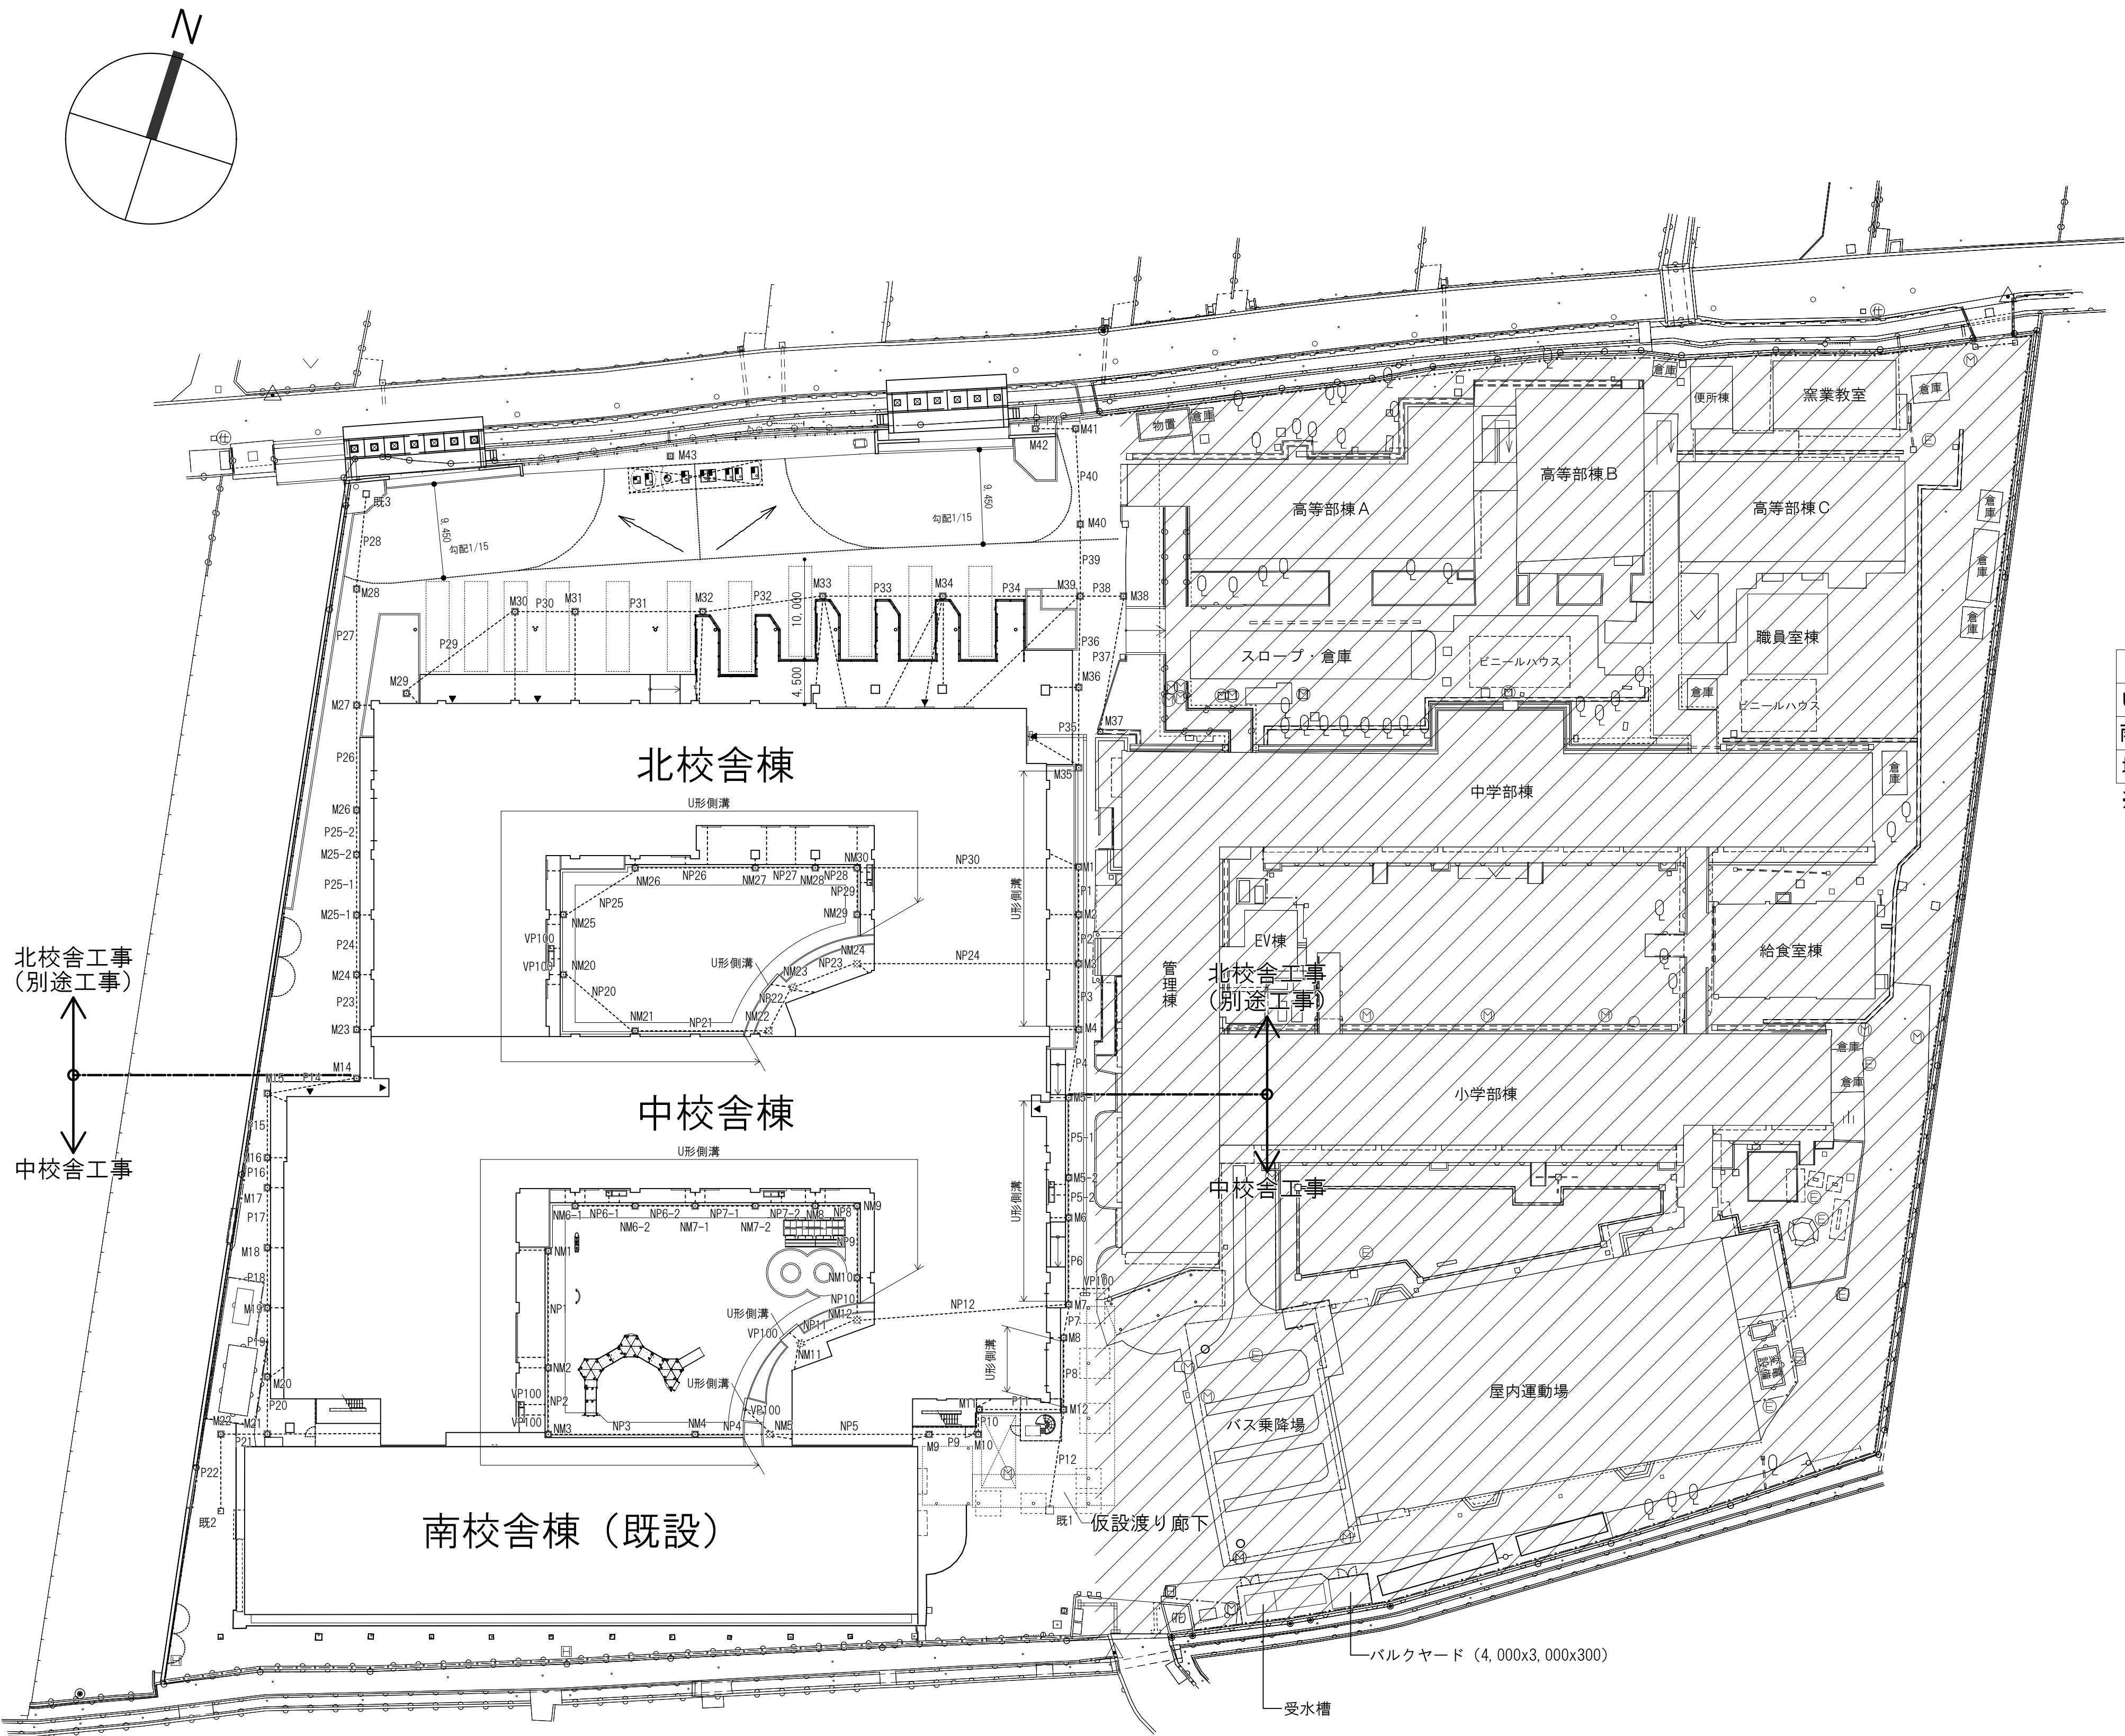

： 残置範囲

名 称	記 号	規 格	備 考
U形側溝	——	W=150 グレチン T25 (中庭部分はT2) 細目, 滑り止め	
雨水会所柵 A (MOO)	□	グレチン 蓋T25 (又はT2) 細目, 滑り止め	
埋設管 (POO)			

※NM〇〇、NP〇〇は中庭部分

北校舎工事
(別途工事)

中校舎工事

北校舎工事
(別途工事)

中校舎工事

内 藤 ・ フ ジ 設 計 共 同 体

京都市左京区田中大塚町1 8 2
一級建築士 神先 誠司 (登録第252129号)
一級建築士事務所 京都府知事登録 06A 第2281号

(主任技術者)
一級建築士 山田 俊二 (登録第183136号)

(一級建築士 登録第1491462号)
(構造設計一級建築士 第40711号)
藤田 貴司
【構造関係規定に関わる部分が含まれる】
(一級建築士 登録第341974号)
(設備設計一級建築士 第5998号)
山本 篤史
【設備関係規定に関わる部分が含まれる】

工事名 紀北支援学校中校舎棟建築工事


図 名 外 構 平 面 図 (3)
雨水排水平面図

縮 尺 A1:1/400
A3:1/800


設計日

図章

A - 1 3 5



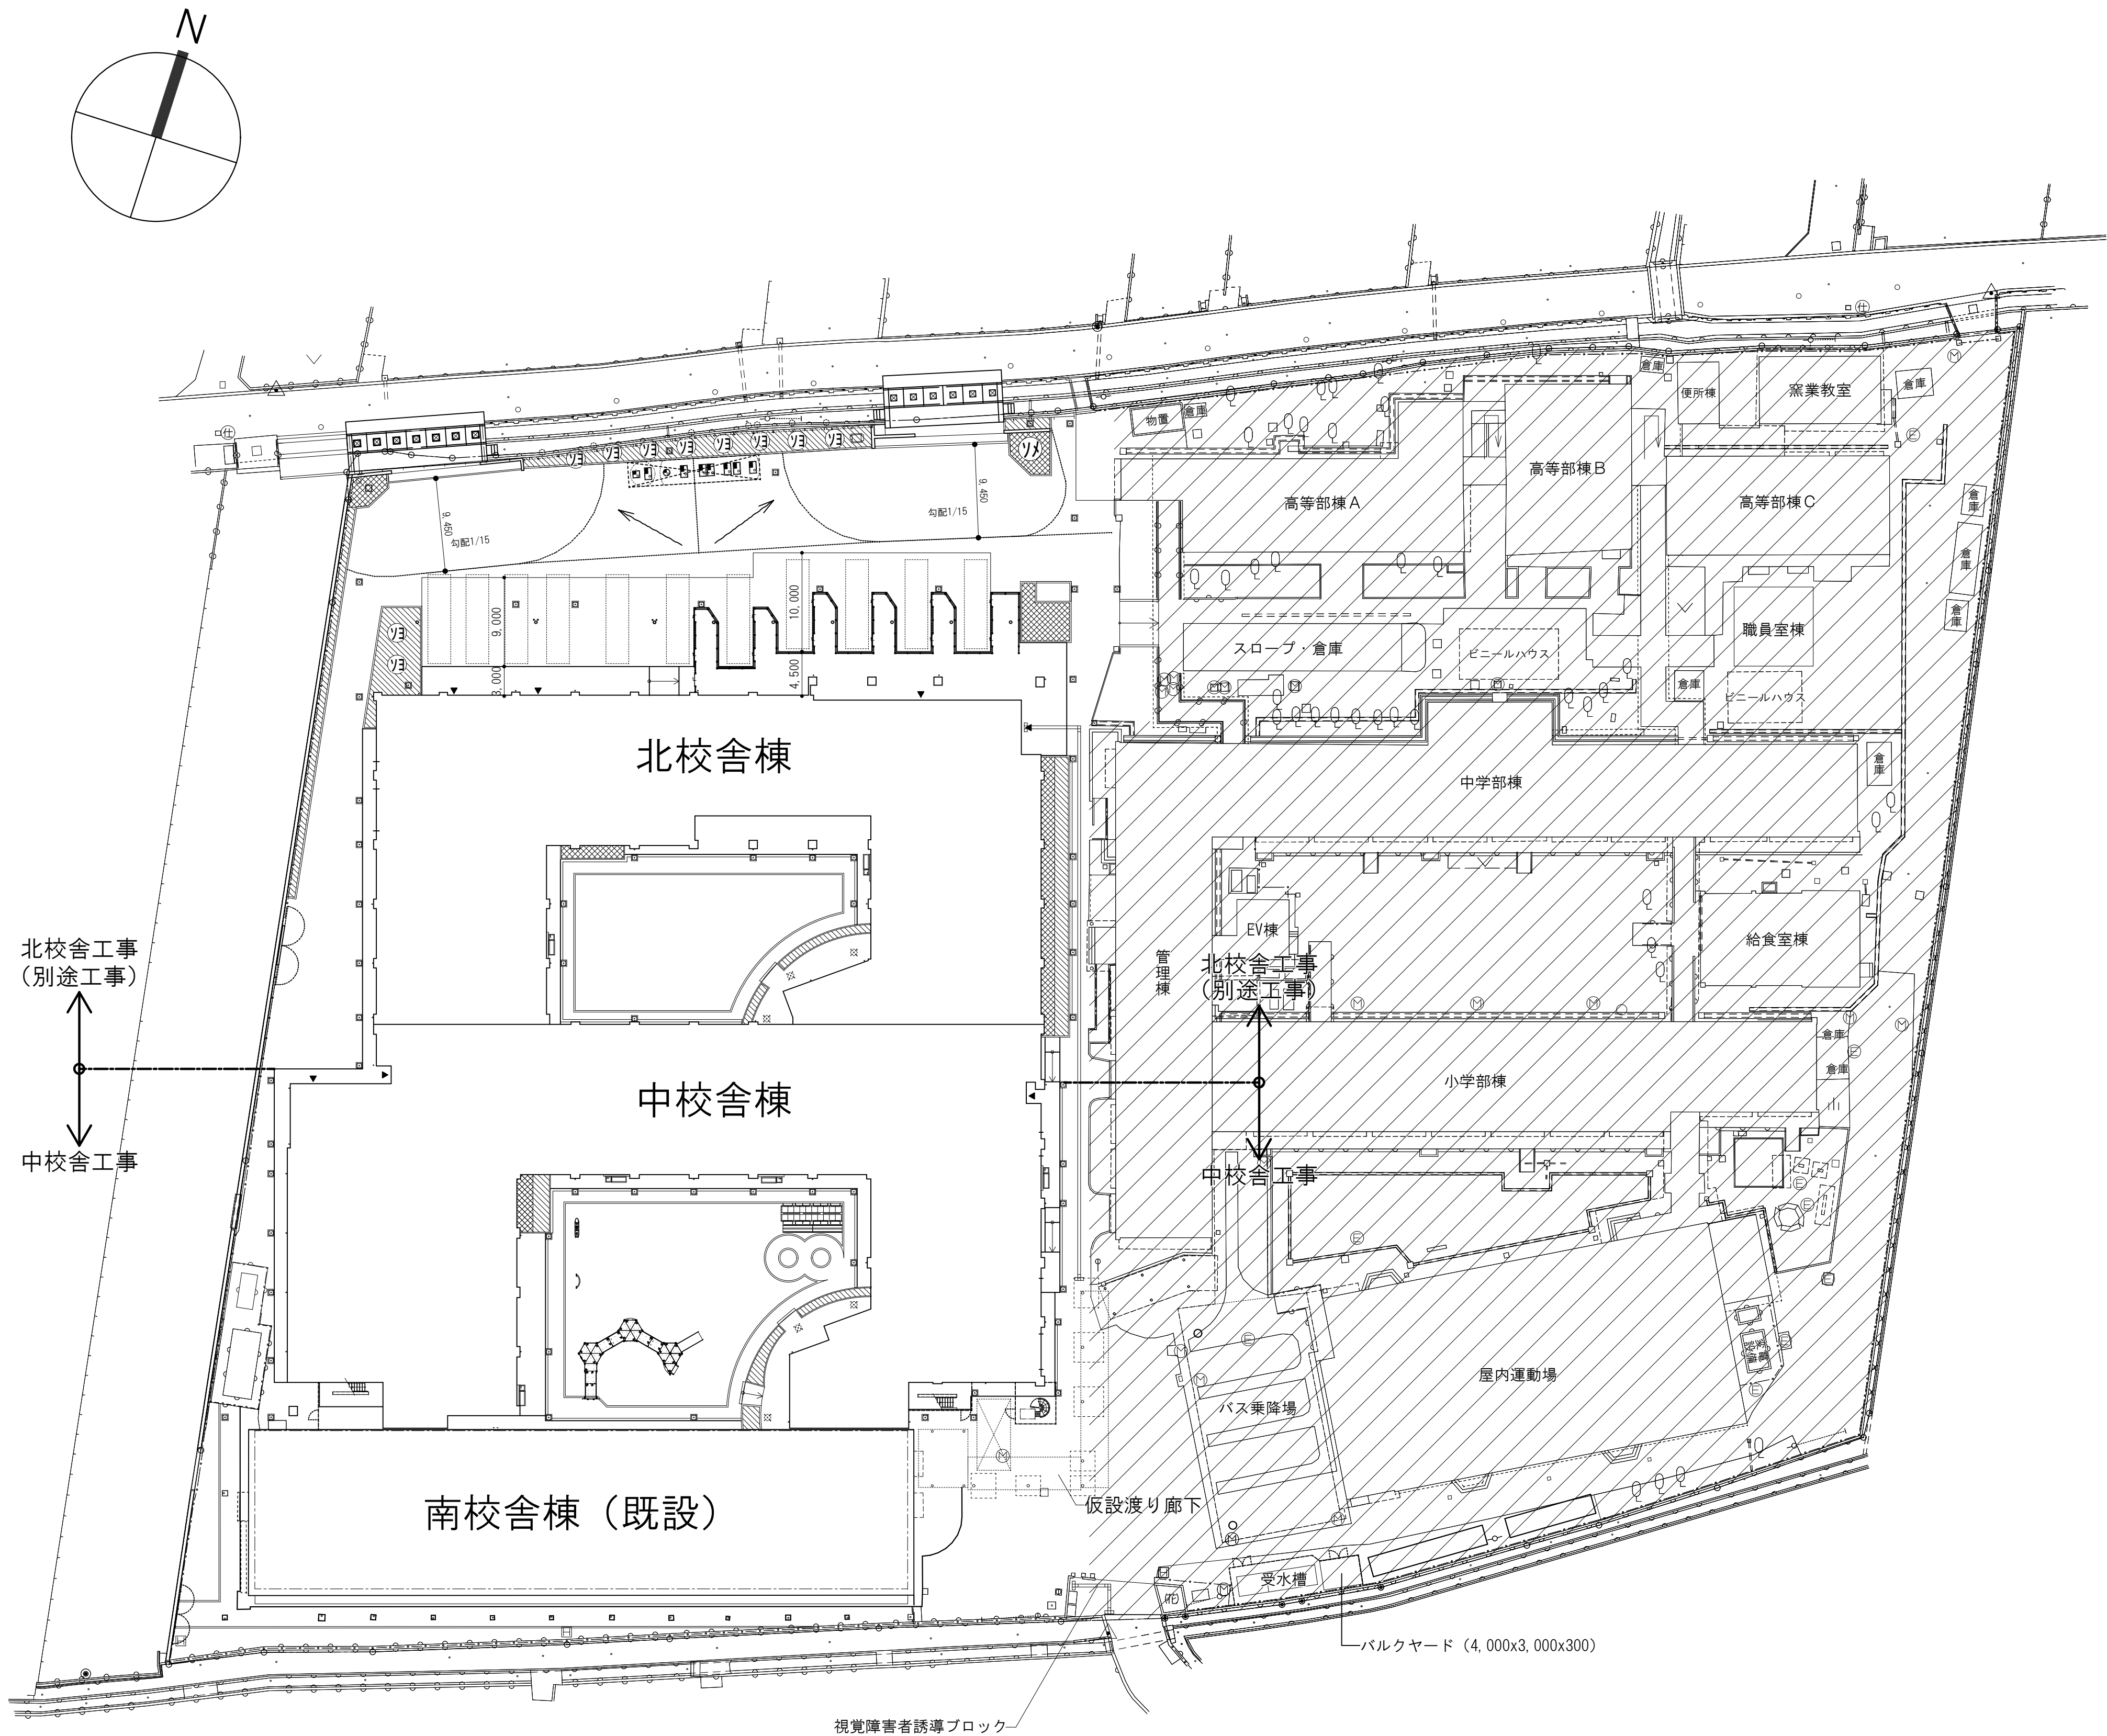


記号	名 称	形 状 寸 法			数量	単位	備 考
		H	C	W			
高木植栽							
⑦	ソメイヨシノ (別途工事)	3.0	0.12	1.0	1	本	二脚鳥居支柱 (添木付) 植栽基盤 t=500
中低木植栽							
⑧	ソヨゴ (別途工事)	1.0	—	—	10	本	添柱型支柱 植栽基盤 t=300
	サツキツツジ	0.4	—	0.5	27.1	m ²	9本/m ² 植栽基盤 t=300
	クサツゲ	0.2		0.15	9.3	m ²	20本/m ² 植栽基盤 t=300


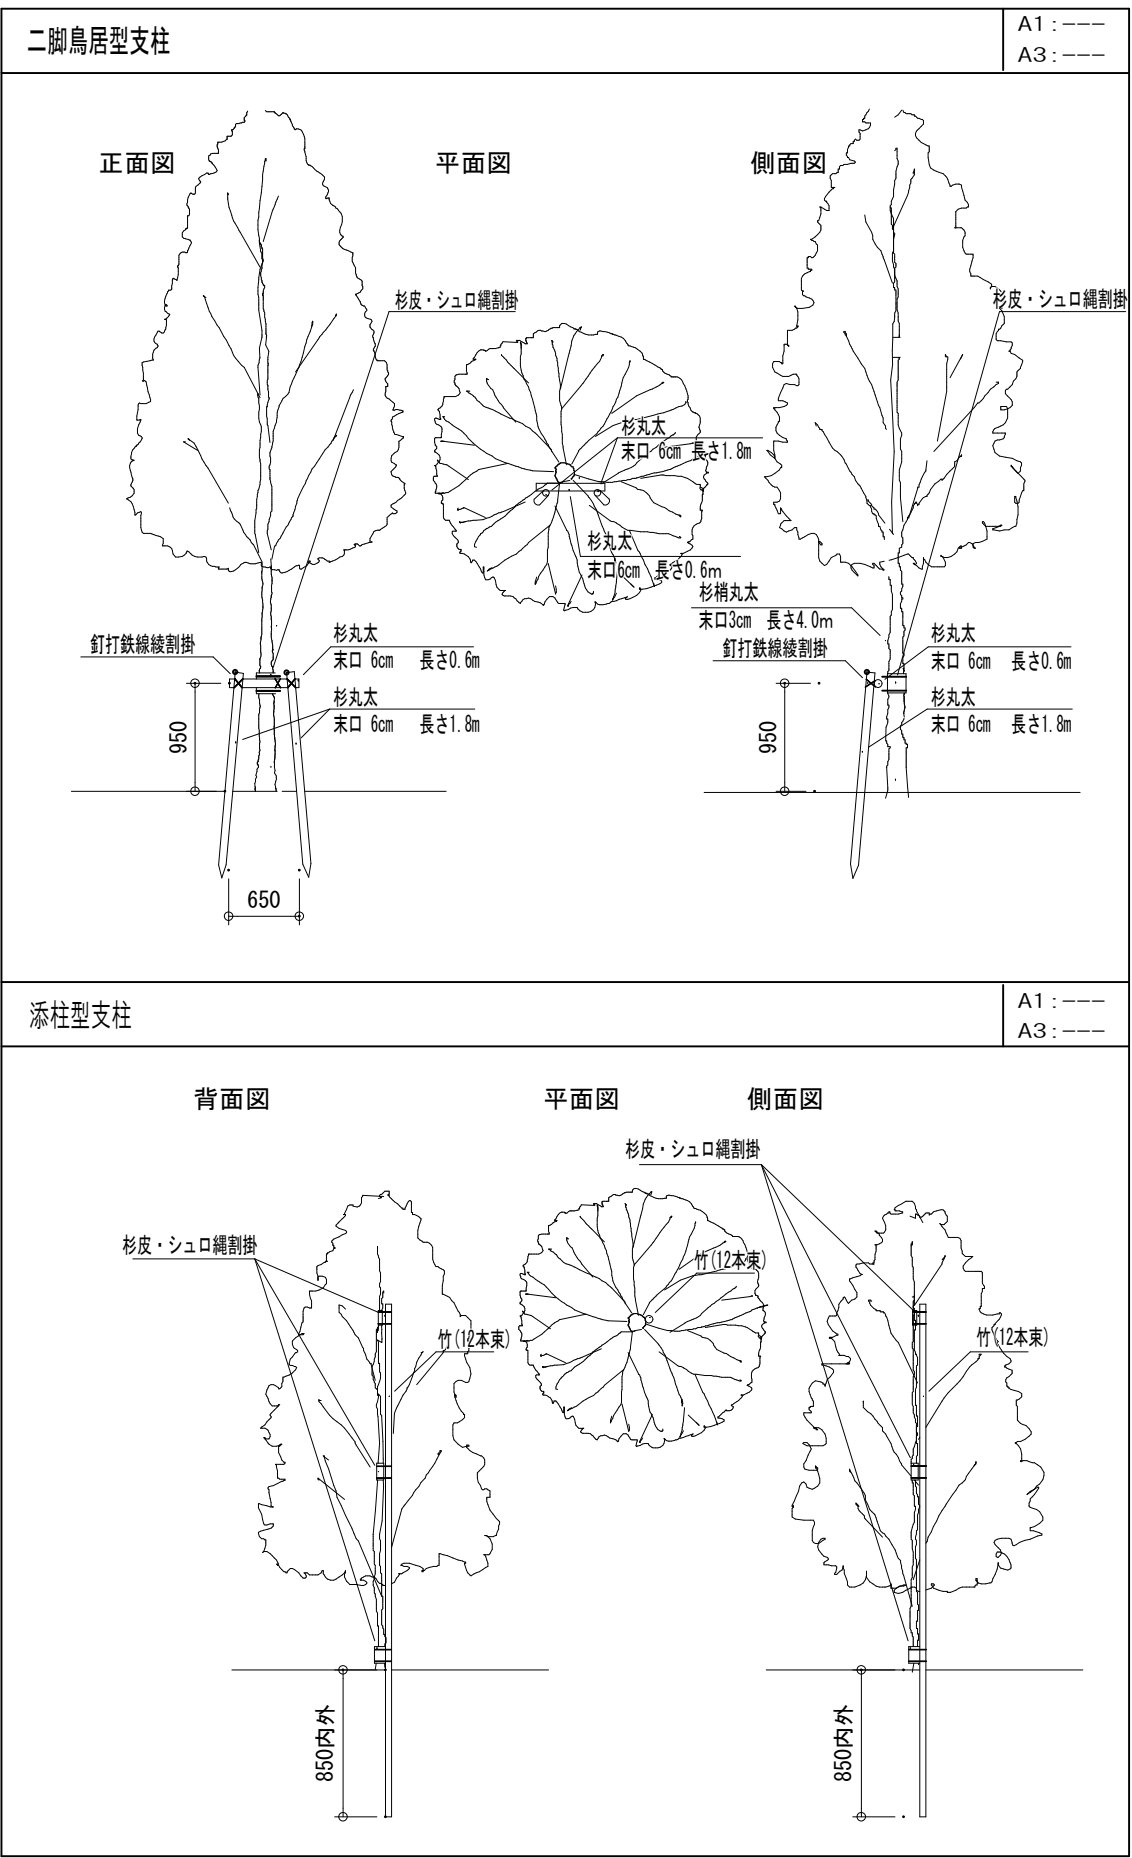


		検 印	内 藤 ・ フ ジ 設 計 共 同 体		(一級建築士 登録第160462号) (構造設計一級建築士 第4071号) 藤田 貴司	工事名	紀北支援学校中学校舎棟建築工事			図章 A - 1 3 6	
			京都市左京区田中大塚町 1 8 2 一級建築士 神先 誠司 (登録第252129号) 一級建築士事務所 京都府知事登録 0661 第02281号	(主任技術者) 一級建築士 山田 俊二 (登録第183136号)	【構造関係規定に関わる部分が適合する】	図 名	外 構 平 面 図 (4)	縮 尺	A1:1/400		設計日
			(一級建築士 登録第361974号) (設備設計一級建築士 第5899号) 山本 寛史	【設備関係規定に関わる部分が適合する】		植 栽 平 面 図	A3:1/800				

[illegible]

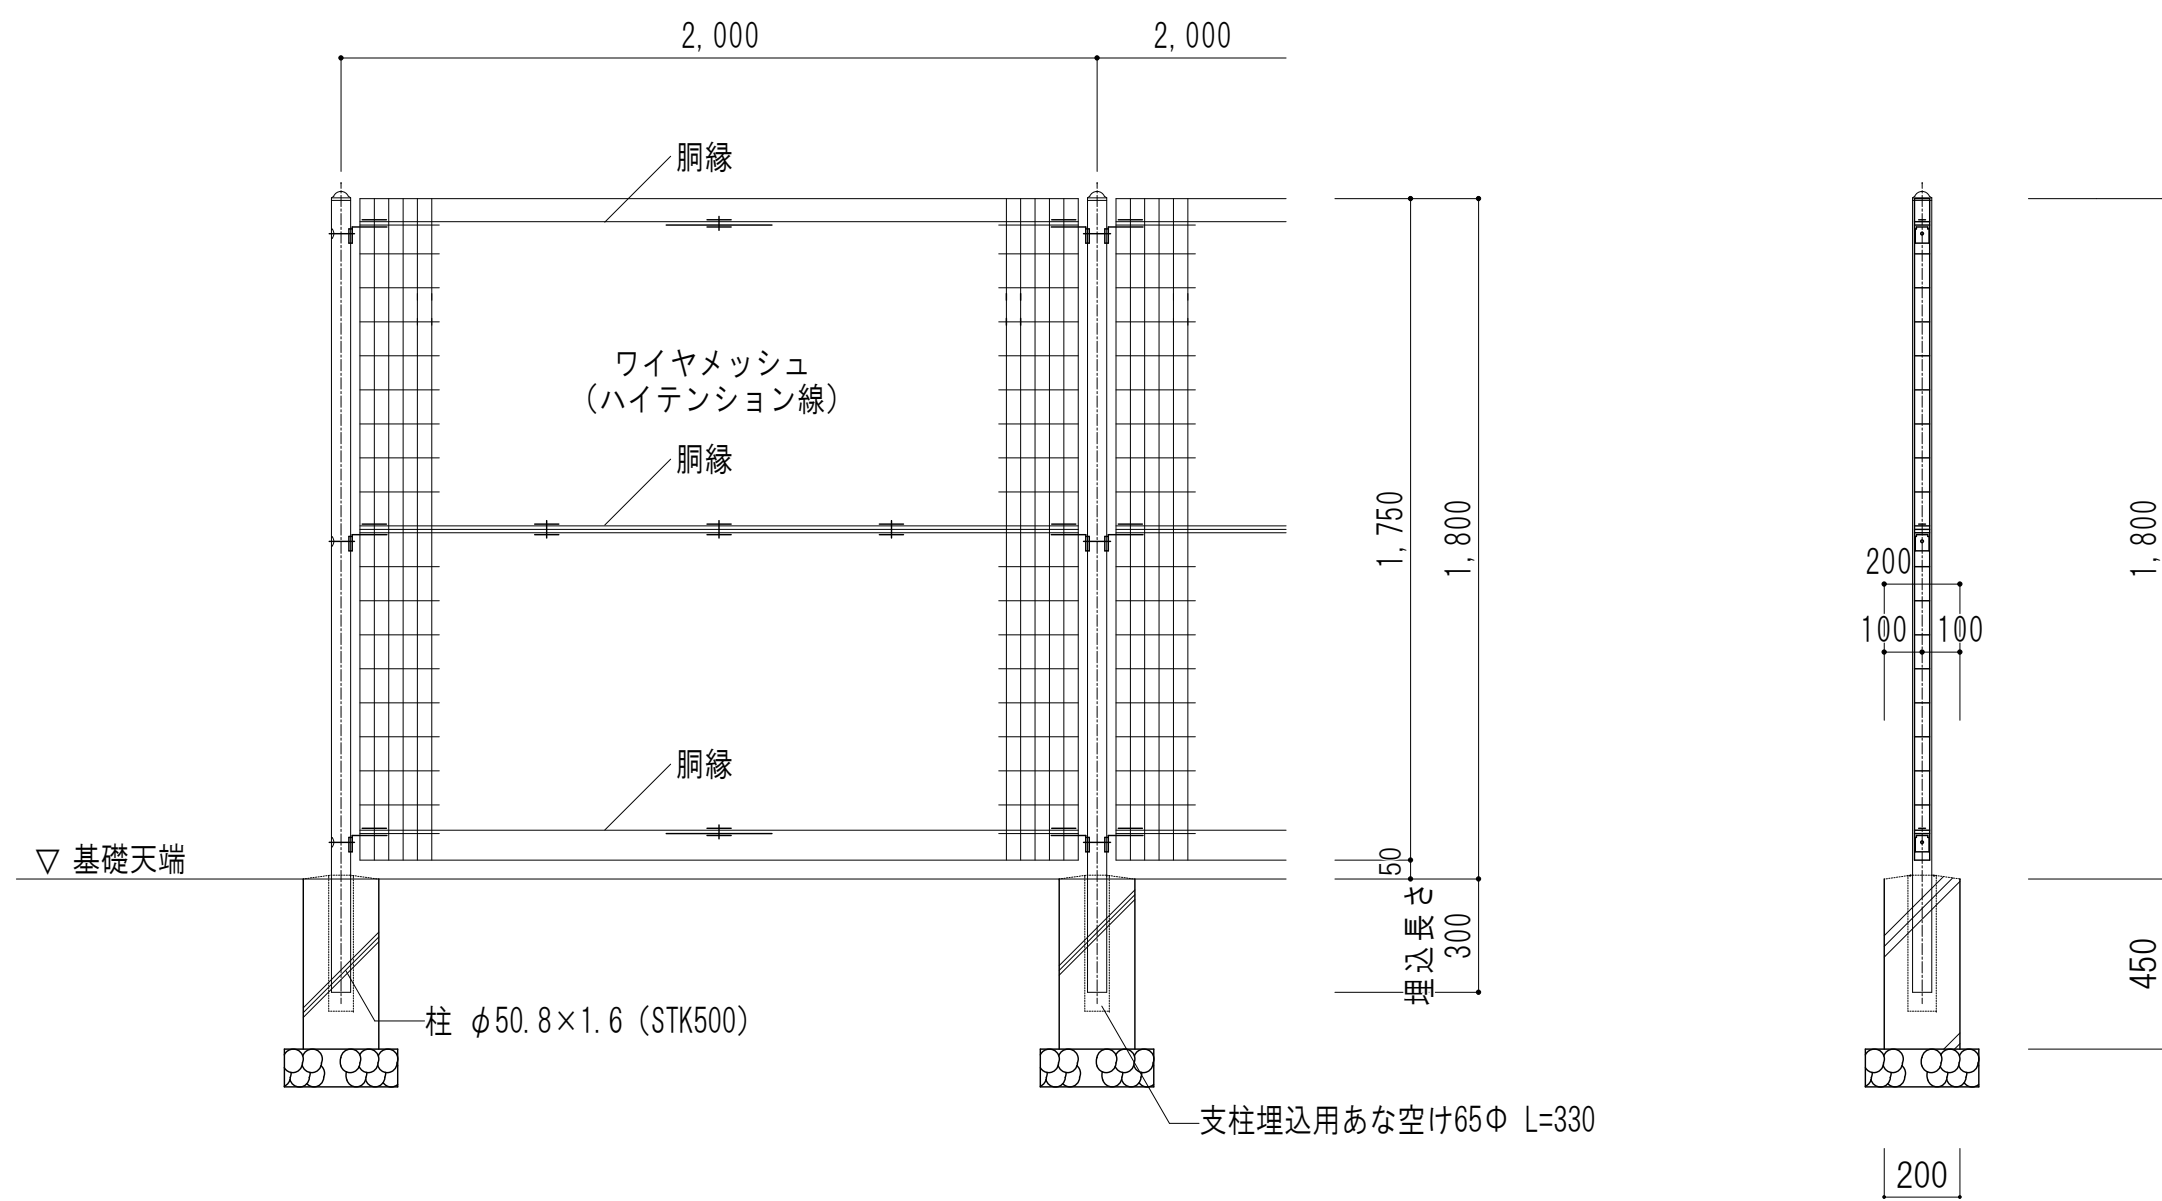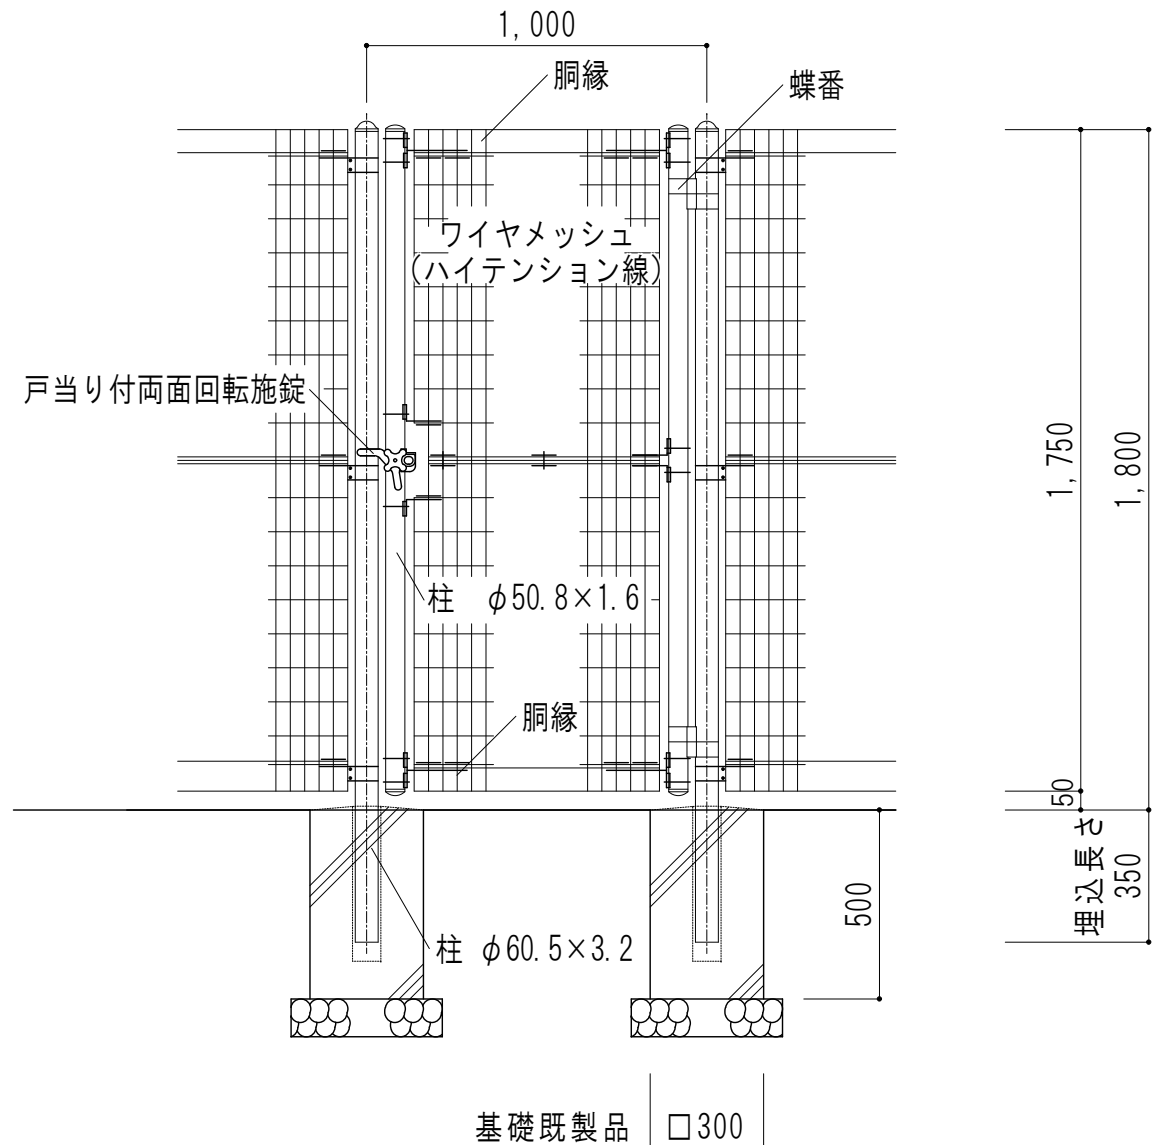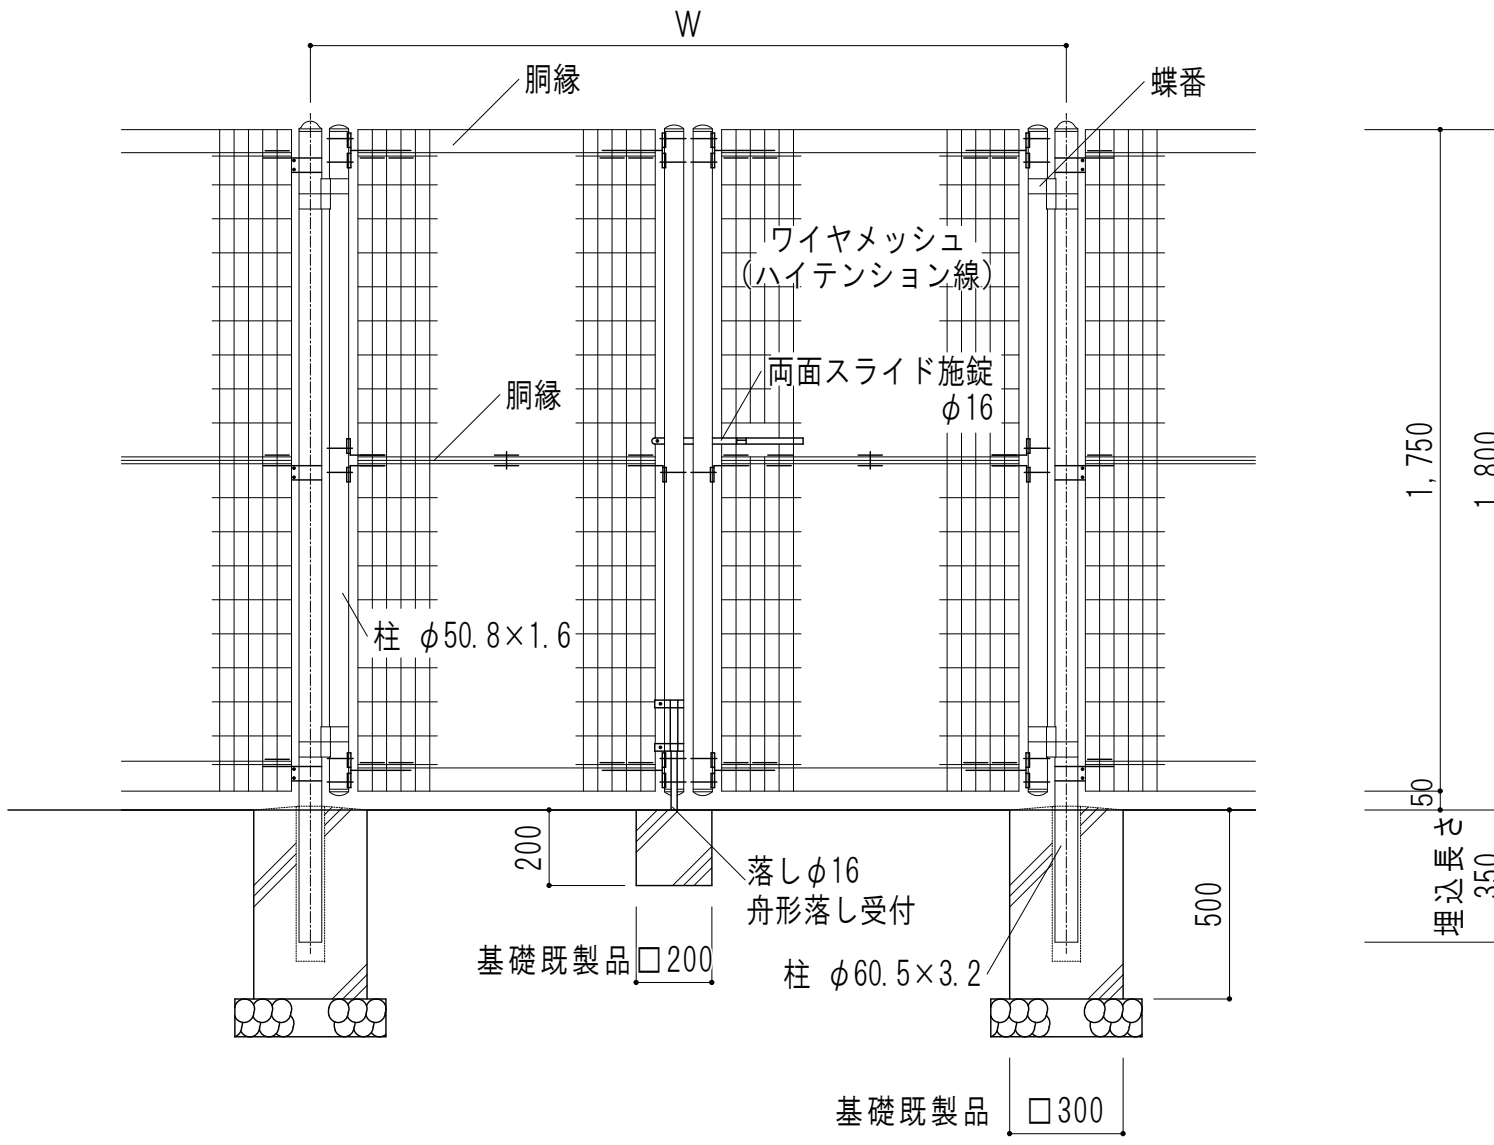メッシュフェンスA H=1,800		(朝日スチール工業：朝日ARフェンス A型同等品) (COLOR MIX VARIATION ツートンカラー)	A1：1/20 A3：1/40	メッシュフェンス門扉① H=1,800 (朝日スチール工業：朝日ARフェンス A型同等品)		A1：1/20 A3：1/40	メッシュフェンス門扉② H=1,800 (朝日スチール工業：朝日ARフェンス A型同等品)		A1：1/20 A3：1/40										
								<table><tr><td>No</td><td>W</td></tr><tr><td>1</td><td>4,000</td></tr><tr><td>2</td><td>3,000</td></tr><tr><td>3</td><td>1,800</td></tr></table> 				No	W	1	4,000	2	3,000	3	1,800
No	W																		
1	4,000																		
2	3,000																		
3	1,800																		
・コンクリート FC18、S15																			





		検 印	内 藤 ・ フ ジ 設 計 共 同 体		(一級建築士 登録第1490462号) (構造設計一級建築士 第4071号) 藤田 貴司 【構造関係規定に関わる部分が適合する】	工事名 紀北支援学校中学校舎棟建築工事			図章
--	--	--------------------	---------------------	--	---	---------------------	--	--	--

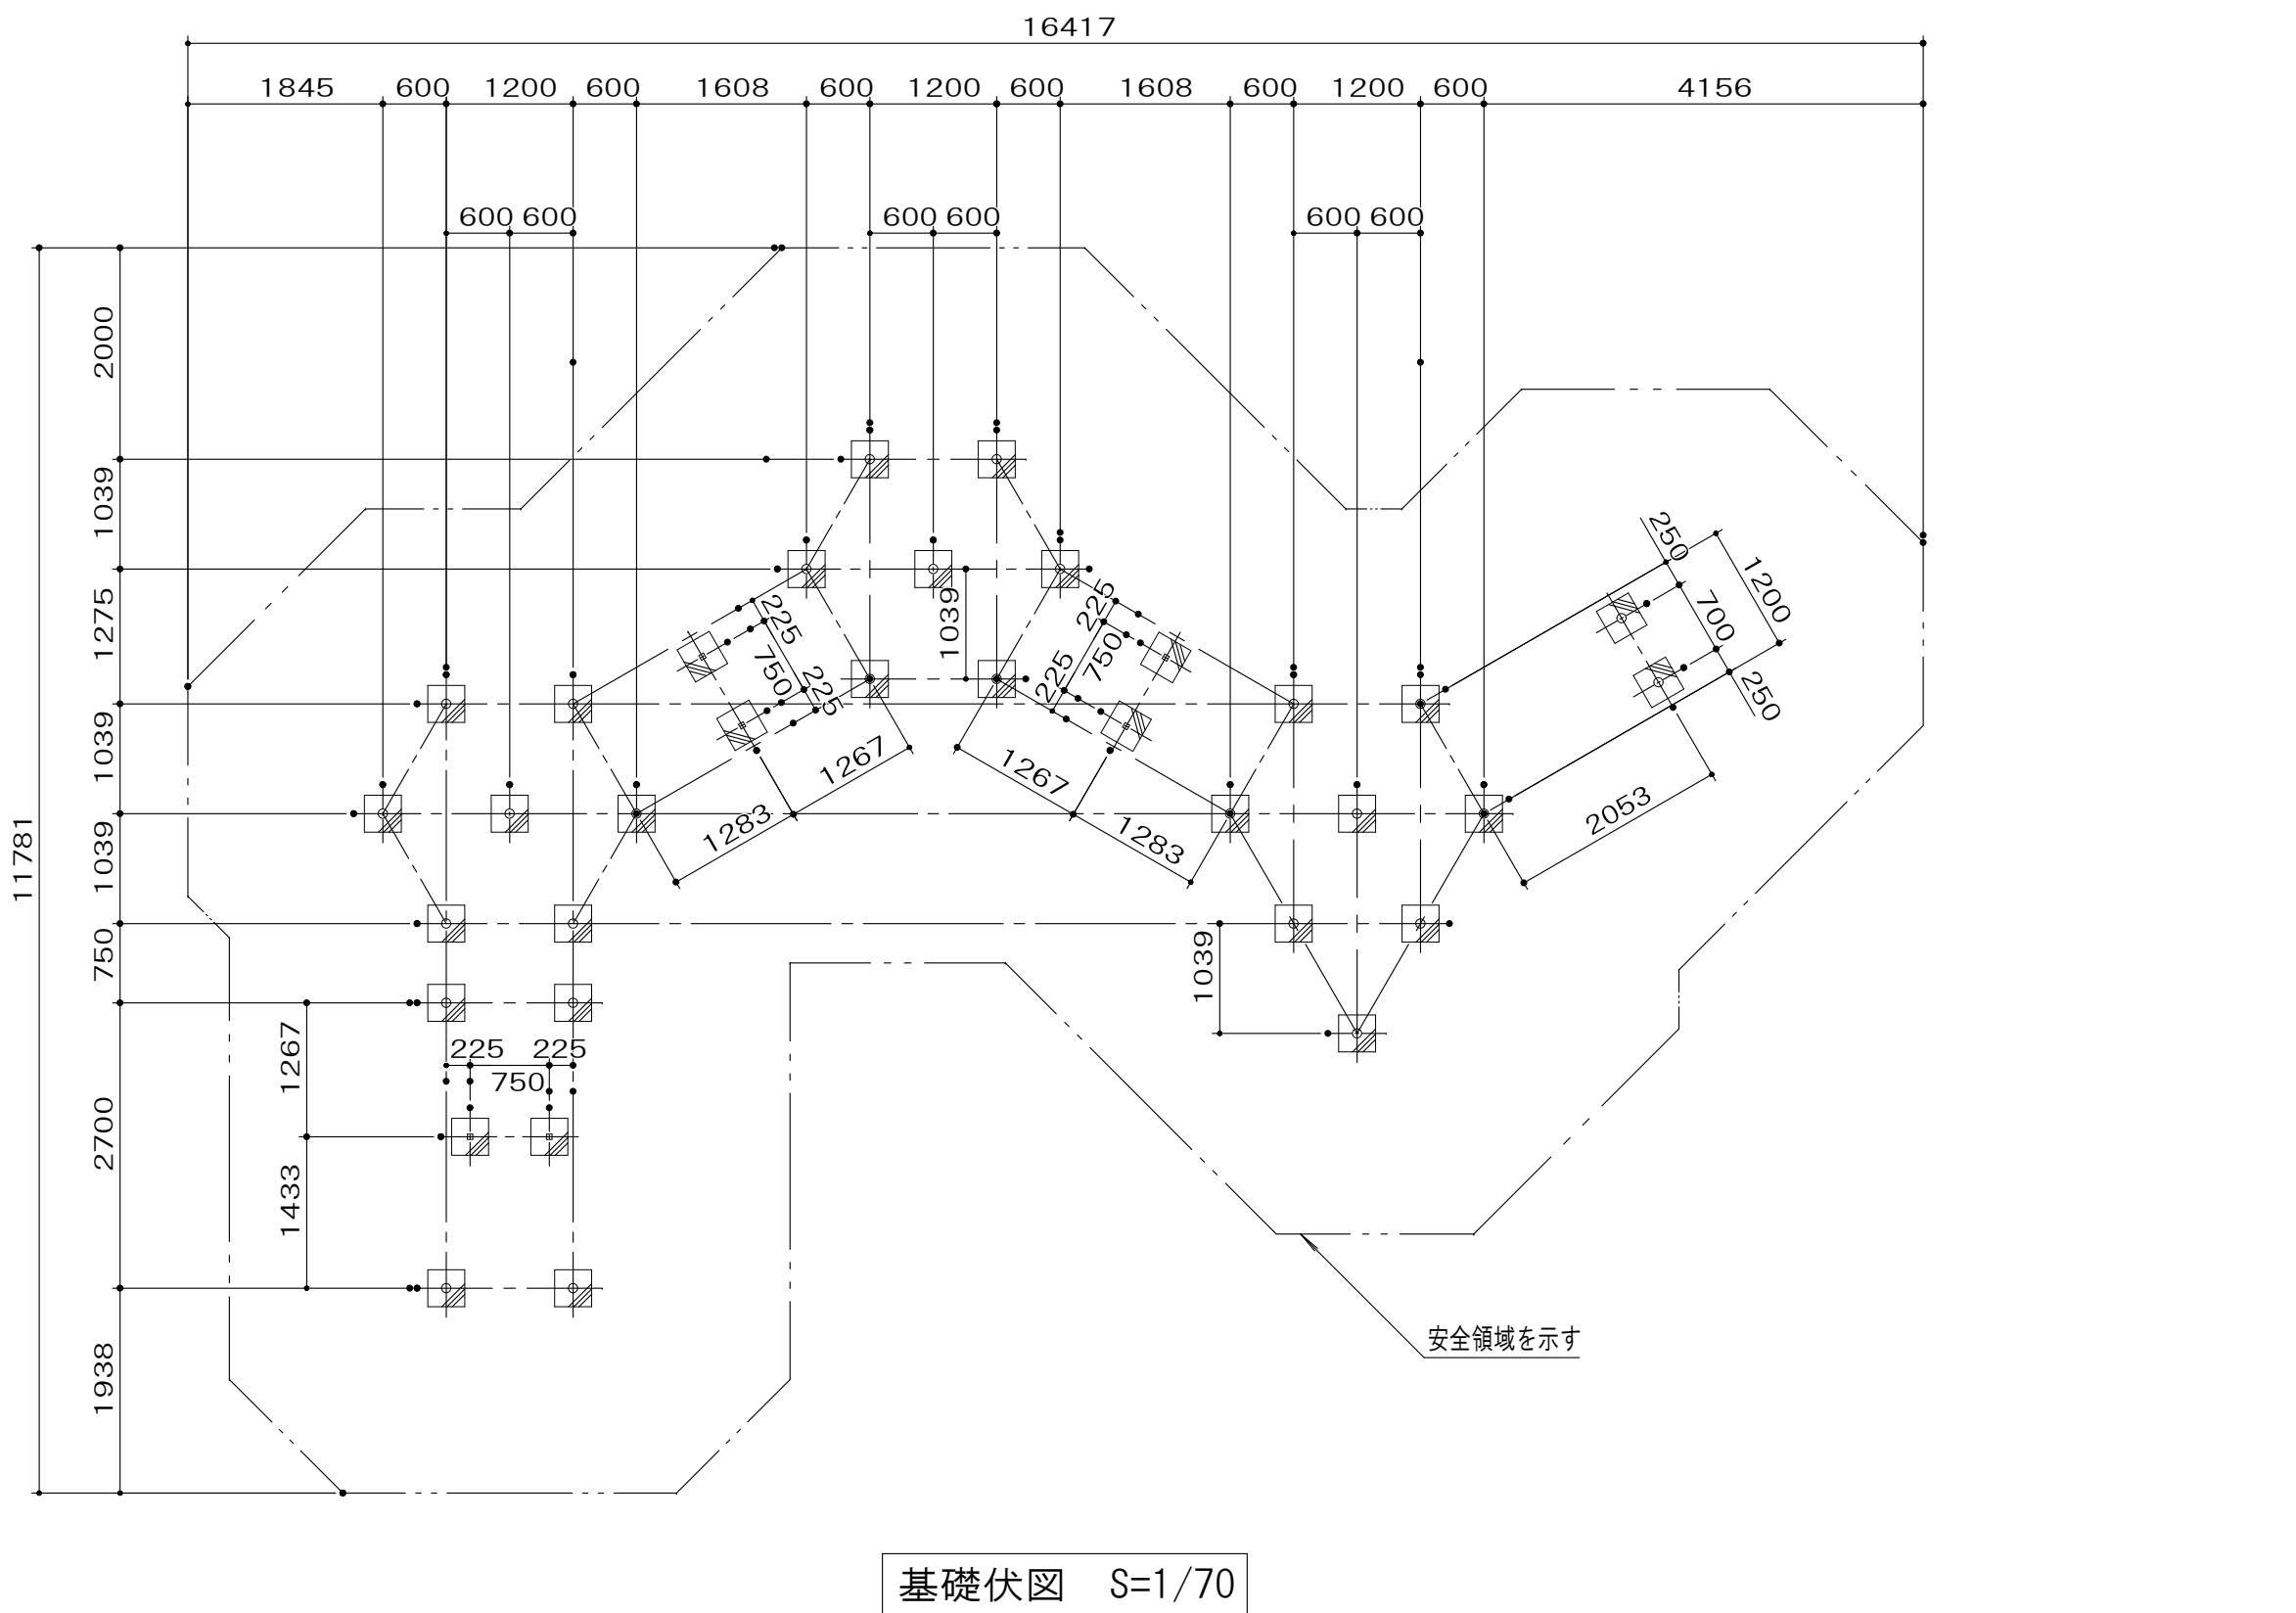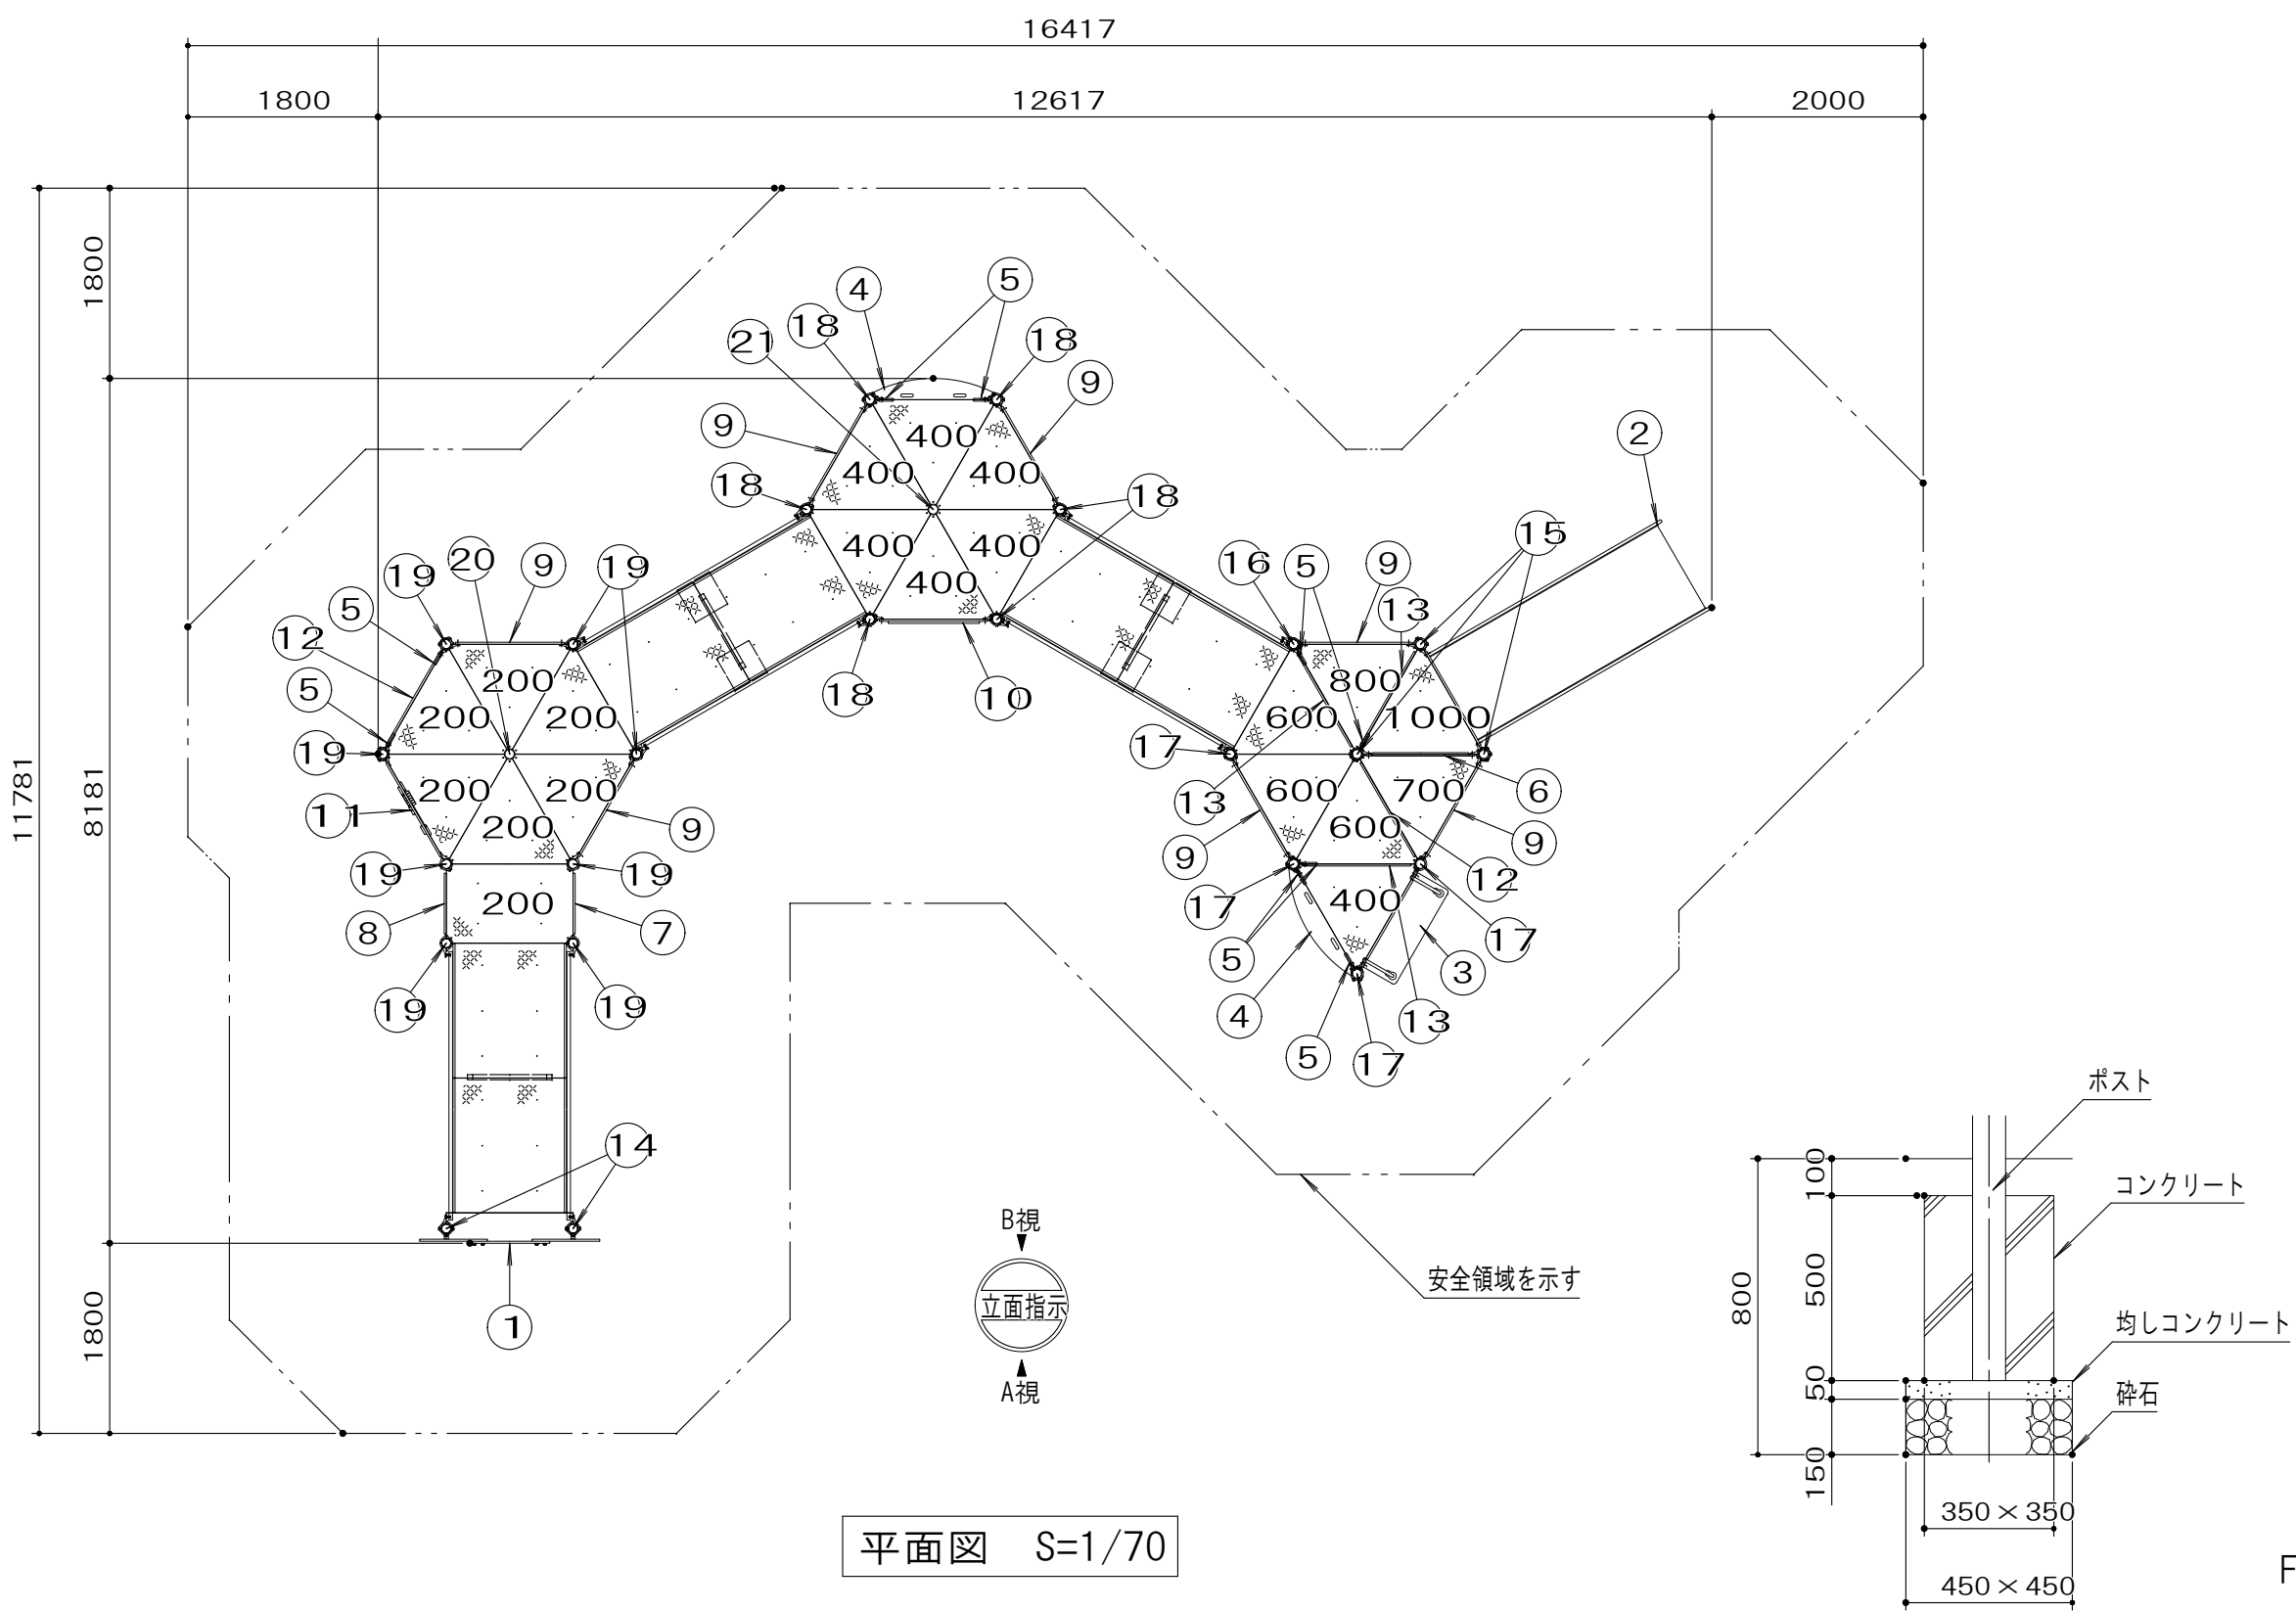









No	名 称	仕 様	数 量
1	ワイドにのぼるゲート	ポリエチレン板 19t	1
2	ワイドスライズライン1000	樹脂分子量ポリエチレン板 8t	1
3	ワイドワンステップ	ポリエチレン板 25 t / φ27.2×2.8	1
4	プラットホーム	ポリエチレン板 25 t / φ34×3.2	2
5	ハンドループ	φ27.2×2.8/PL-4.5	9
6	ワイドステップパネル300	ポリエチレン板 19 t / φ27.2×2.8	1
7	ちようちよパネル	ポリエチレン板 19t	1
8	意パネル	ポリエチレン板 19t	1
9	ワイドフェンスパネル	ポリエチレン板 19t	7
10	ワイドにのぼるパネル	ポリエチレン板 19t	1
11	ワイドフルーツそるぼるパネル	ポリエチレン板 19t	1
12	ワイドカバーパネルA	ポリエチレン板 19t	2
13	ワイドカバーパネルAH	ポリエチレン板 19t	3
14	ポスト3100C	アルミ押出材 φ89.1×3	2
15	ポスト2600C	アルミ押出材 φ89.1×3	3
16	ポスト2300C	アルミ押出材 φ89.1×3	1
17	ポスト2100C	アルミ押出材 φ89.1×3	4
18	ポスト1900C SP	アルミ押出材 φ89.1×3	6
19	ポスト1700C	アルミ押出材 φ89.1×3	8
20	ポスト800FC SP	アルミ押出材 φ89.1×3	1
21	ポスト1000FC SP	アルミ押出材 φ89.1×3	1
-	ワイド長方形デッキ	焼鋼板 2.3t	1
-	ワイド三角デッキ	焼鋼板 2.3t	19
-	ワイドスロープデッキ	焼鋼板 2.3t	3

鋼材は、電気亜鉛メッキ処理の上、ポリエステル樹脂粉末塗装または
アクリル樹脂粉末塗装仕上げとする。（ポストを除く）
ポストは、アルミ押出材としポリエステル樹脂粉末塗装仕上げとする。
プラスチック部品は、ポリエチレン樹脂成型品およびポリエステル板とする。
プラスチック部品の外形寸法は、設計値と異なる場合があります。

本製品は、遊具の安全に関する規程JFPA-SP-S:2024適合製品とする。
本製品は、（一社）日本公園施設事業協会賠償責任保険加入製品とする。
本製品は、ISO9001認証取得企業製品とする。
本製品は、（独）中村製作所製品同等品以上とする。
本遊具の対象年齢は、6〜12歳とする。
安全領域内には、障害物等がないものとし、落下高さに見合った
衝撃吸収性能を有する素材を敷設すること。

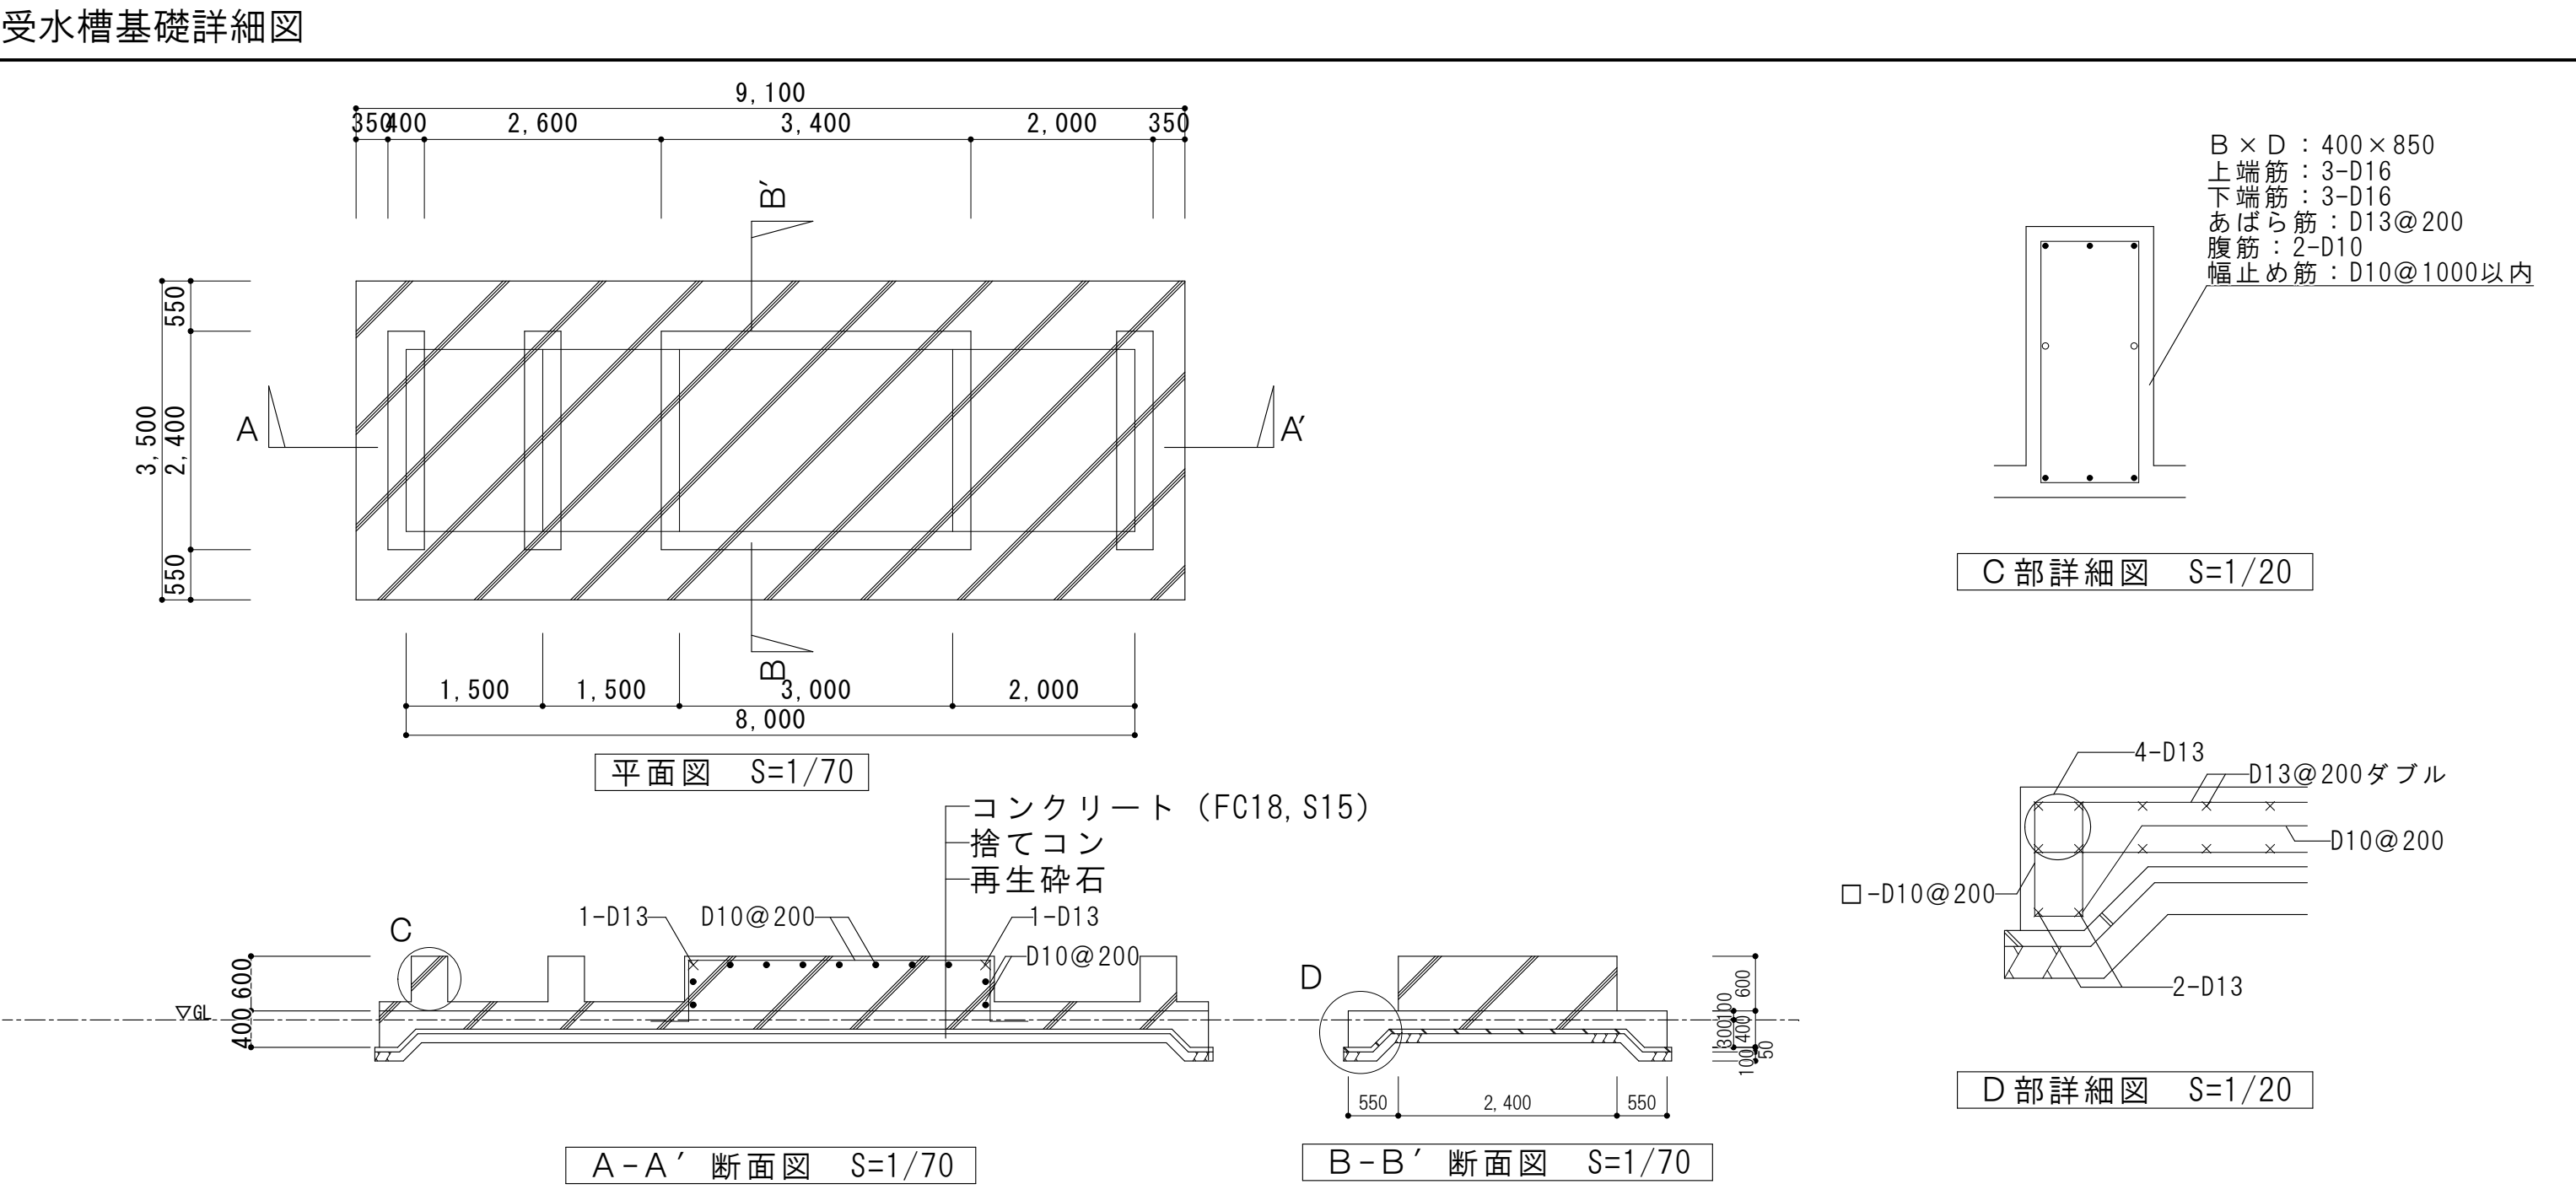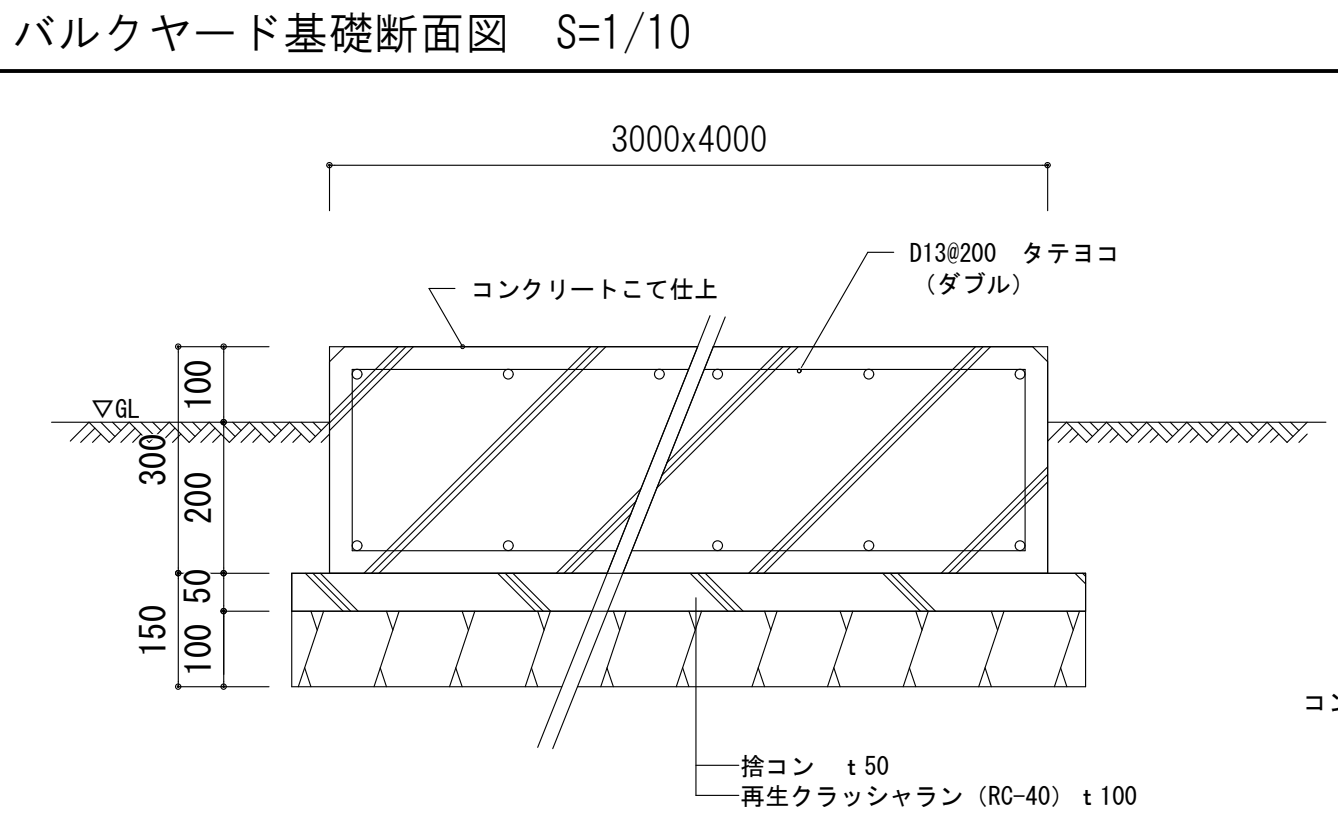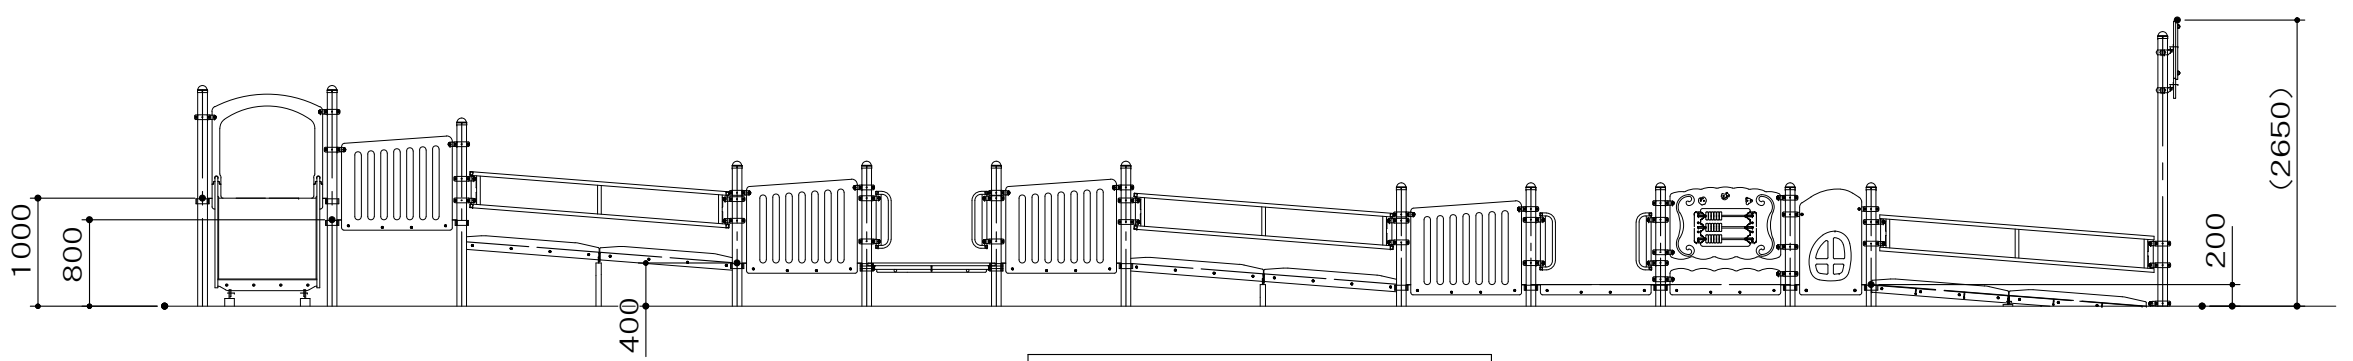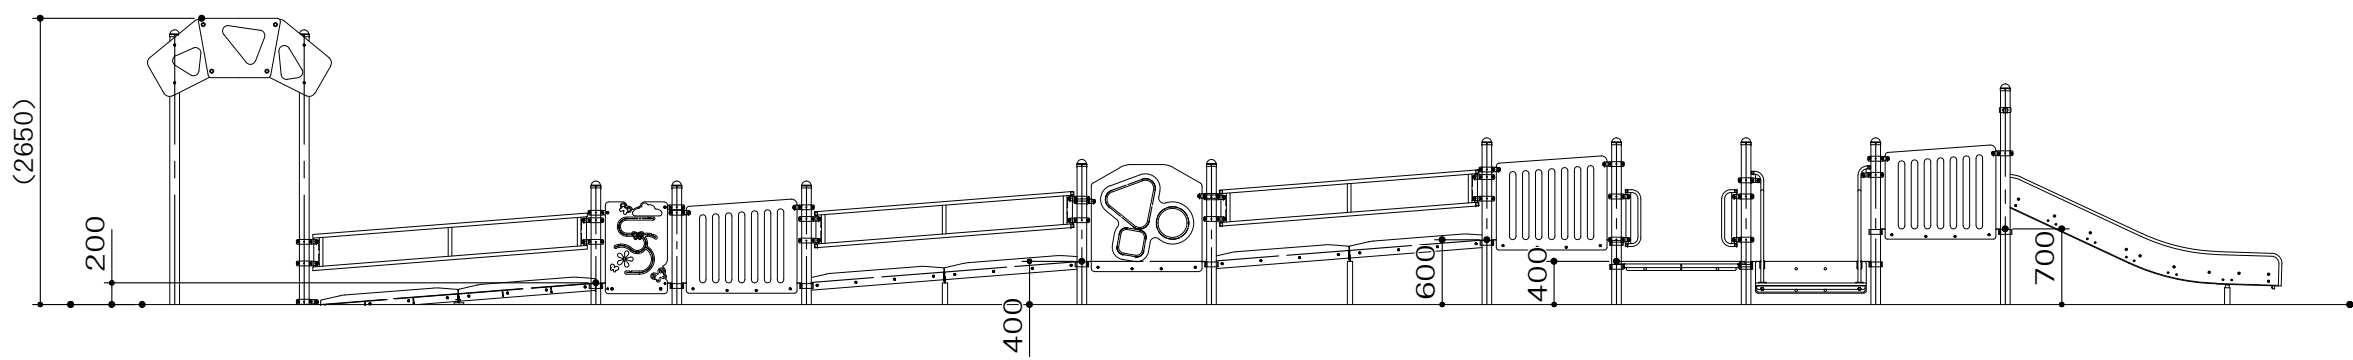

		検 印	内 藤 ・ フ ジ 設 計 共 同 体		(一級建築士 登録第189462号) (構造設計一級建築士 第4071号) 藤田 貴司 【構造関係規定に関わる部分が含まれる】	工事名 紀北支援学校中学校棟建築工事	図 名 外 構 詳 細 図 (3)	縮 尺 A1:1/70 A3:1/140	設計日	A - 1 3 9
京都市左京区田中大塚町 1 8 2			(主任技術者)		(一級建築士 登録第381974号) (設備設計一級建築士 第5989号) 山本 篤史 【設備関係規定に関わる部分が含まれる】					
一級建築士 神先 誠司 (登録第252129号)			一級建築士 山田 俊二 (登録第183136号)							
一級建築士事務所 京都府知事登録 06A 第2281号										

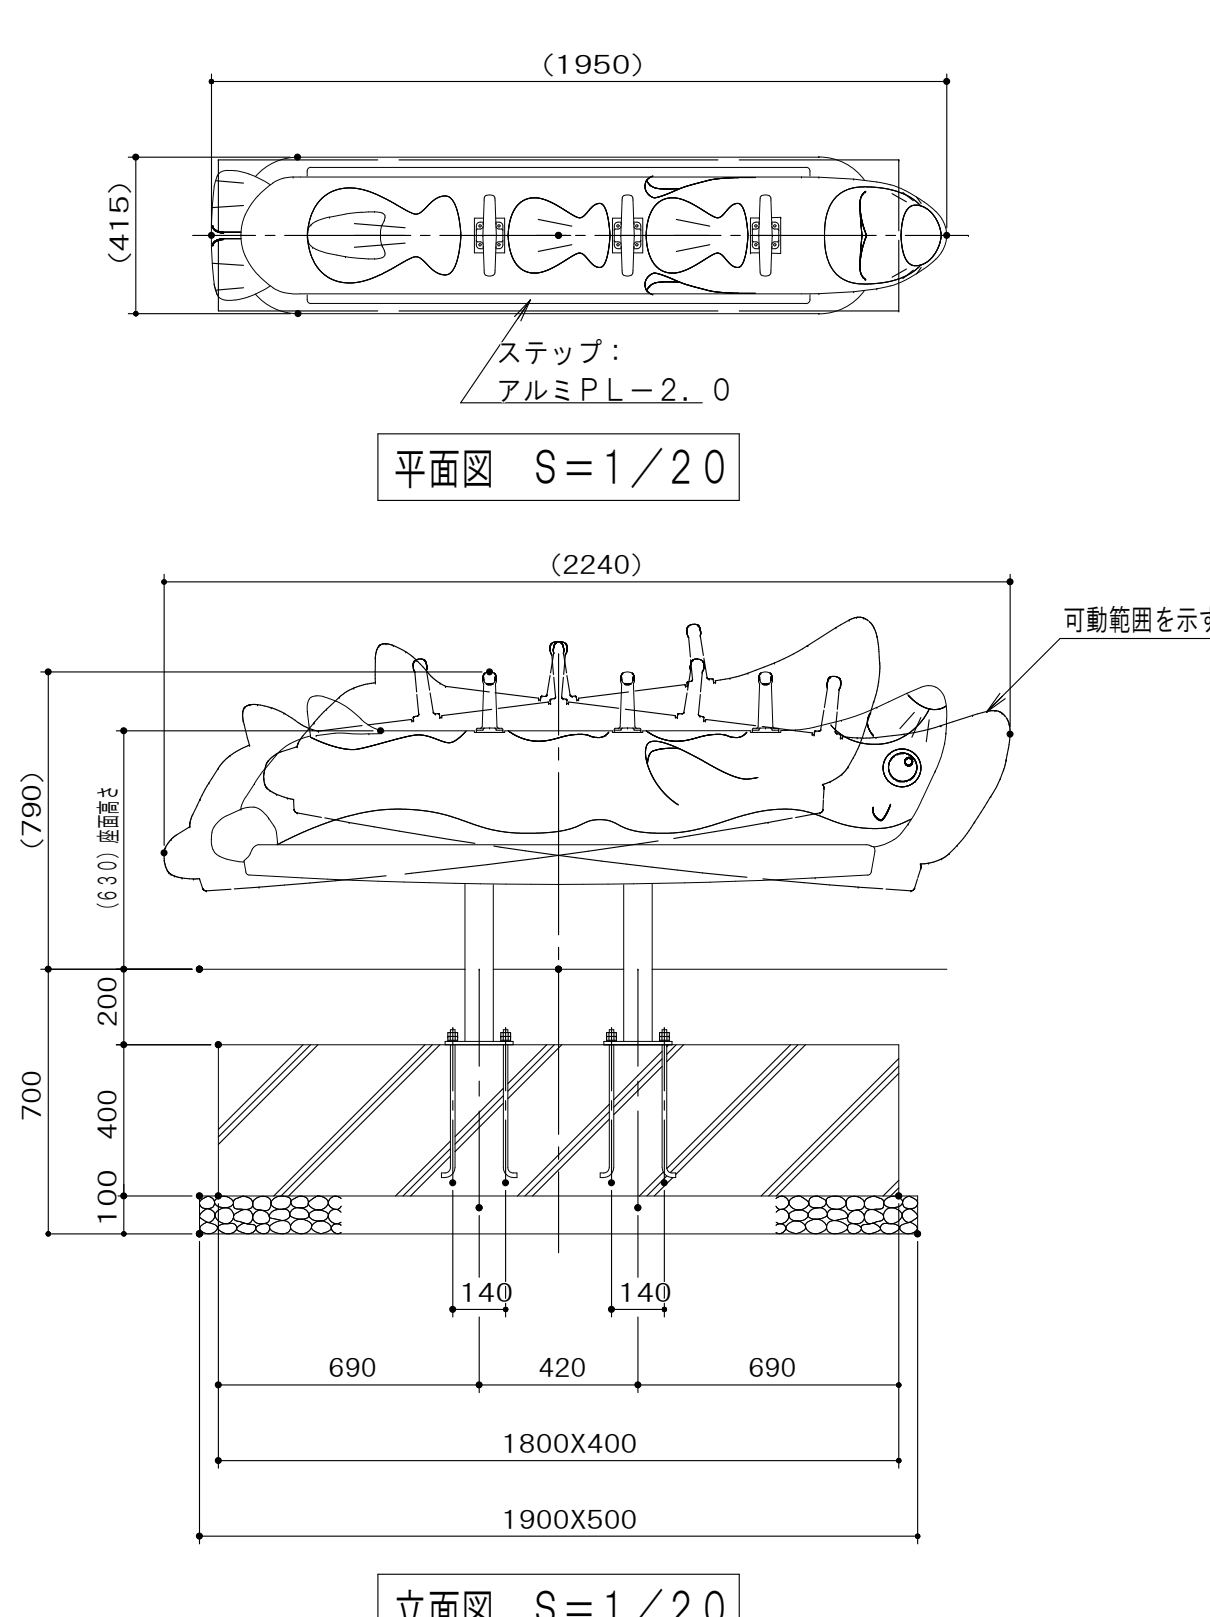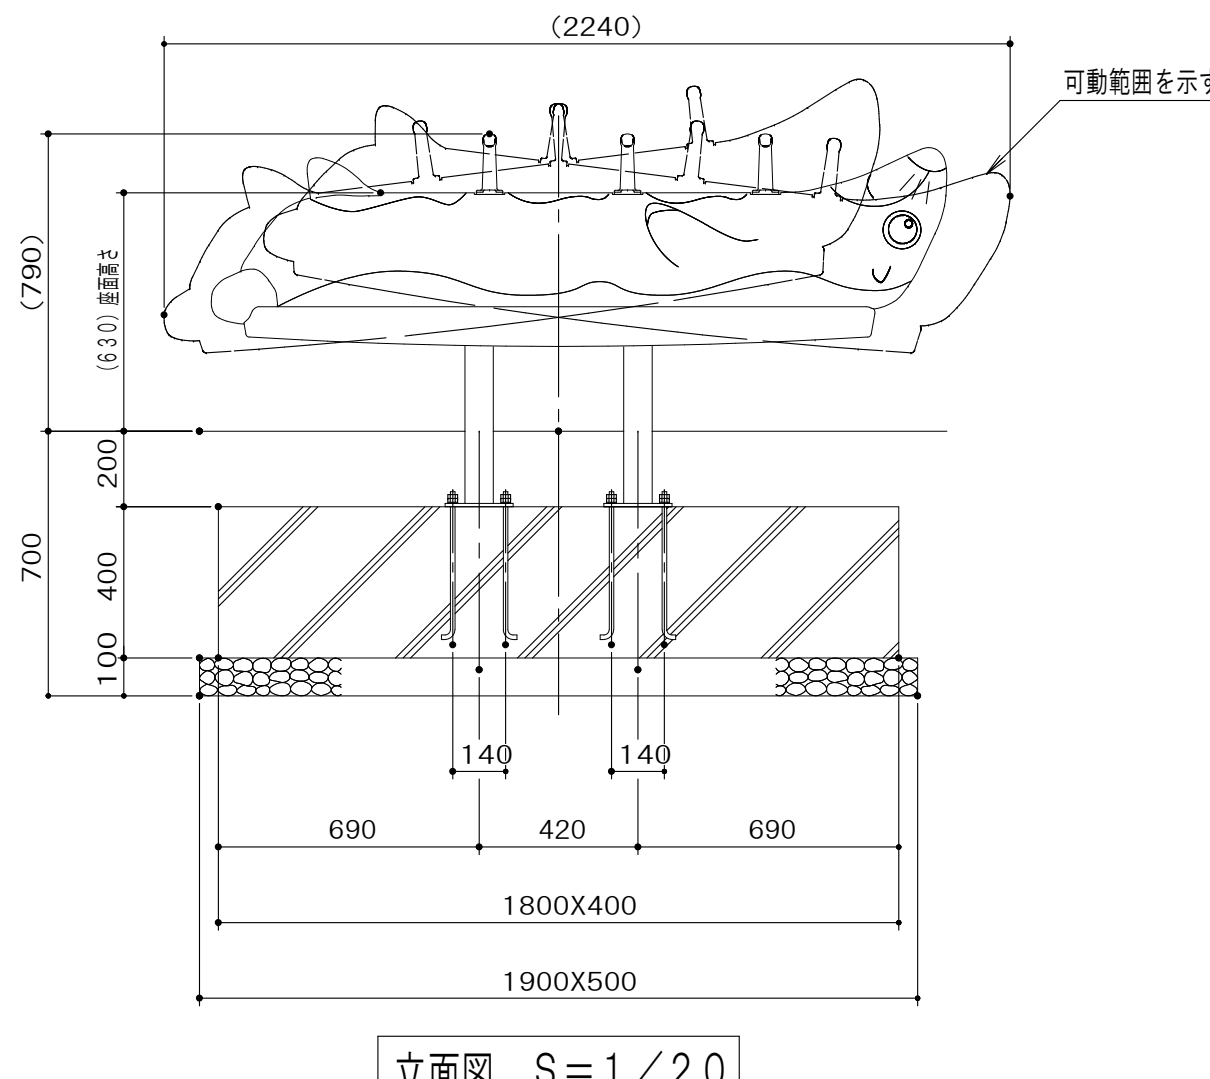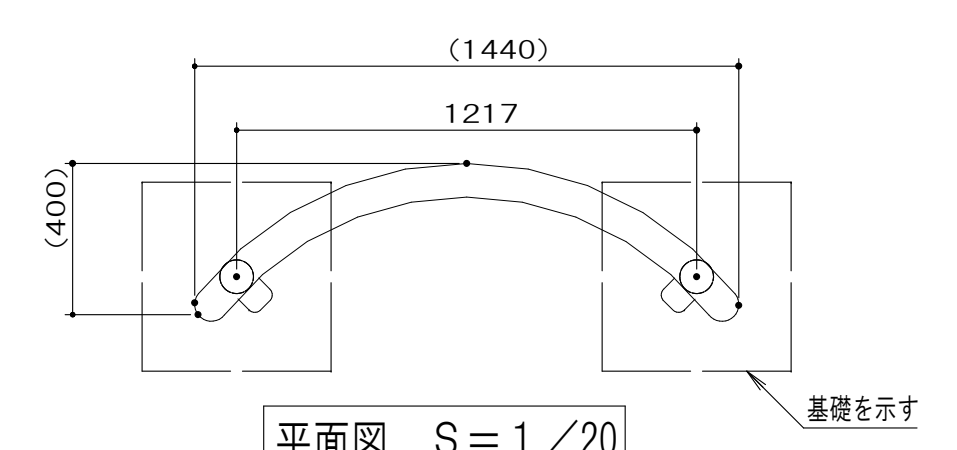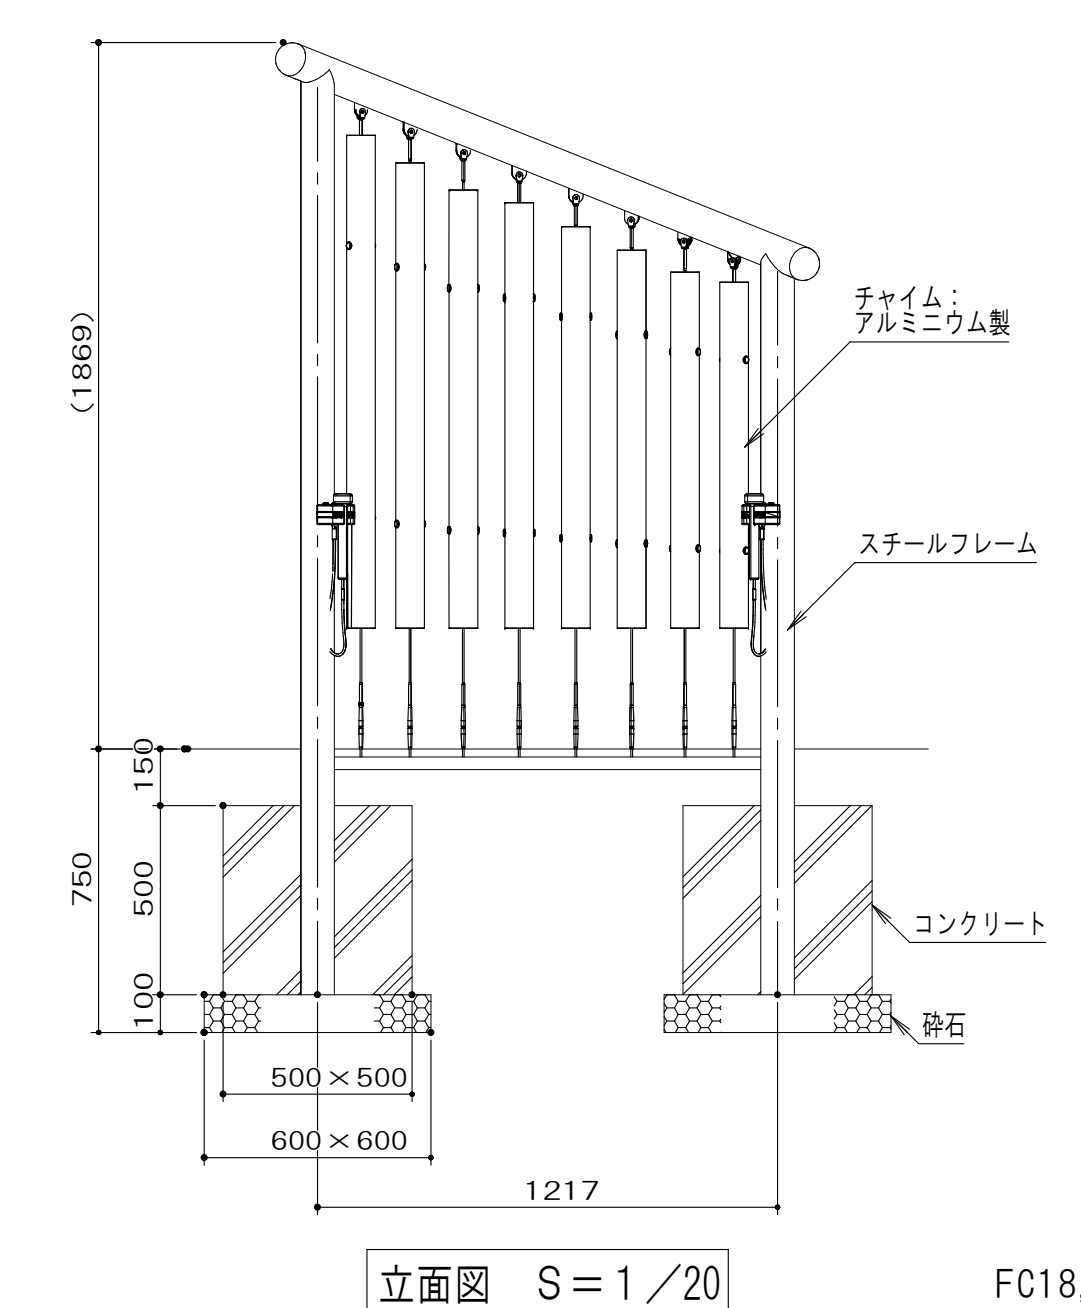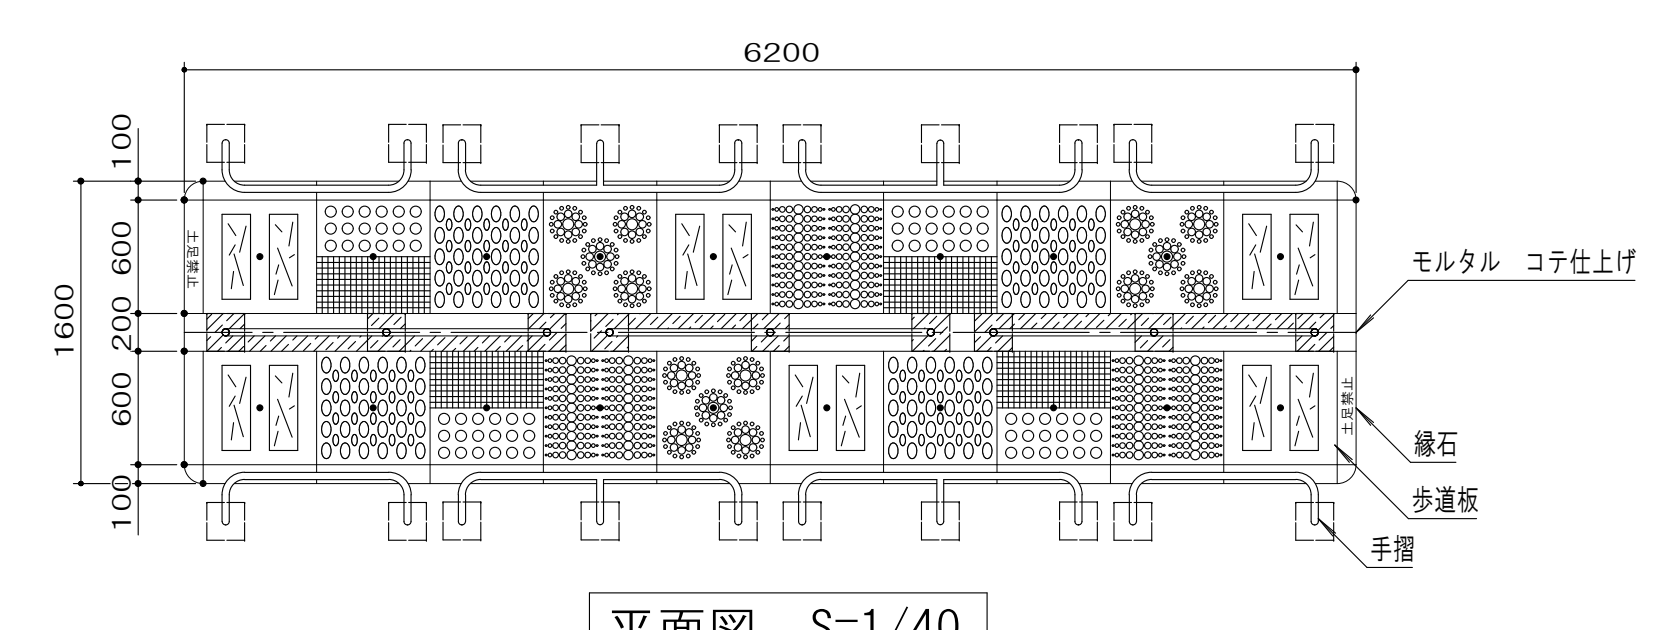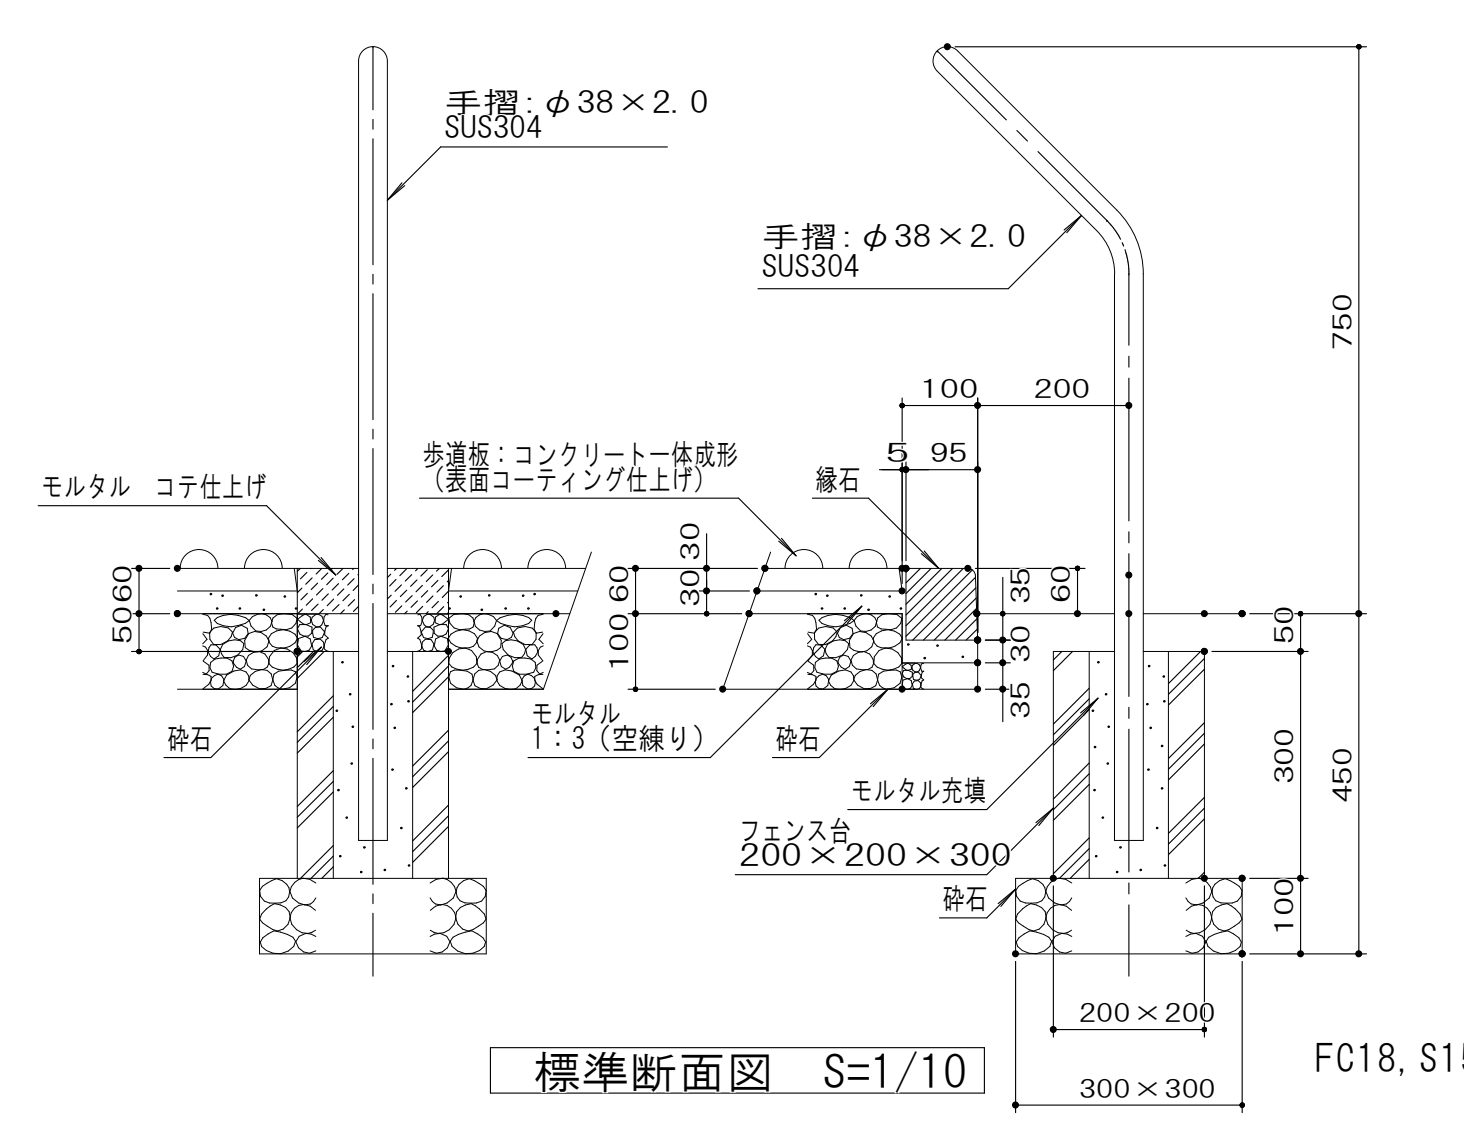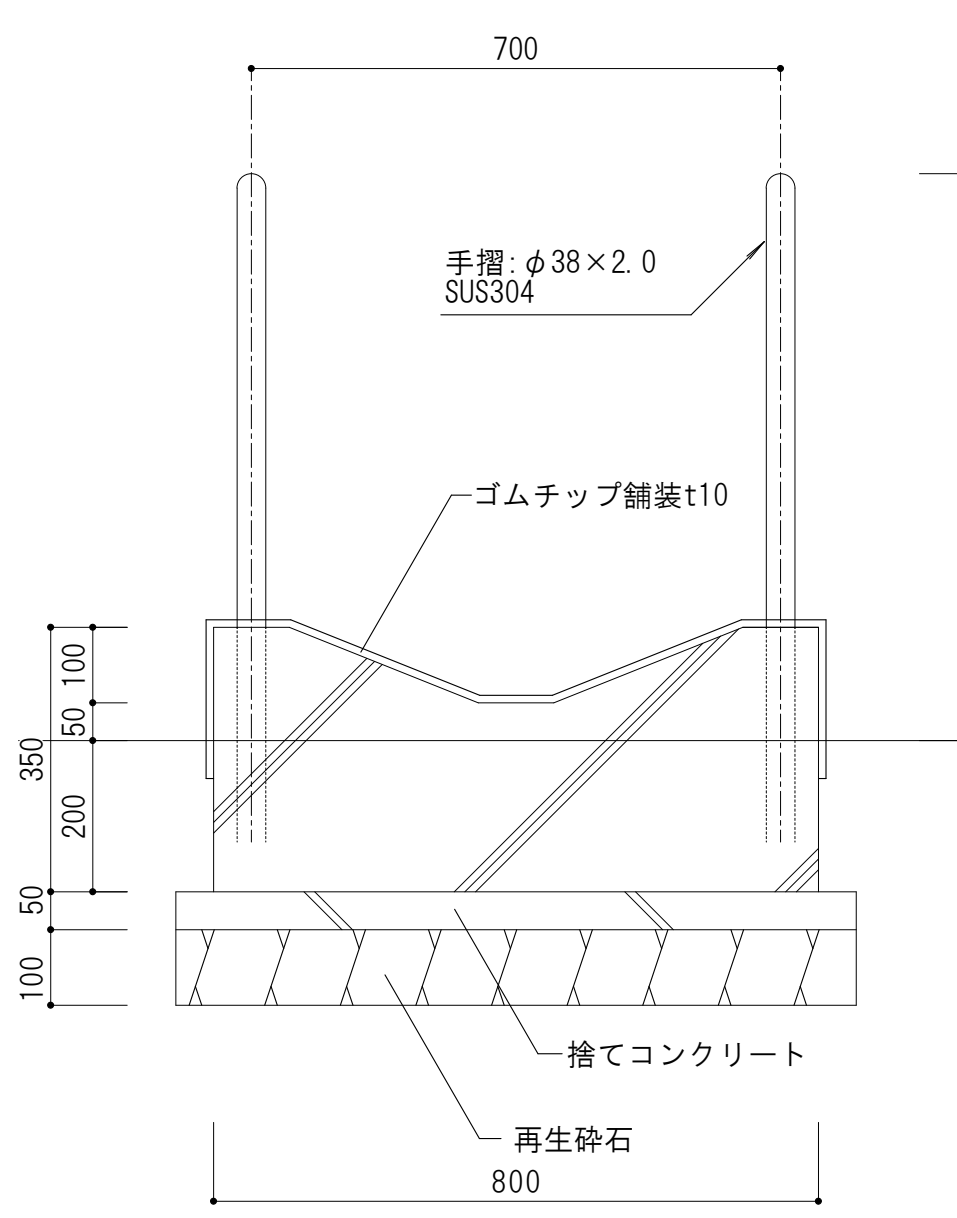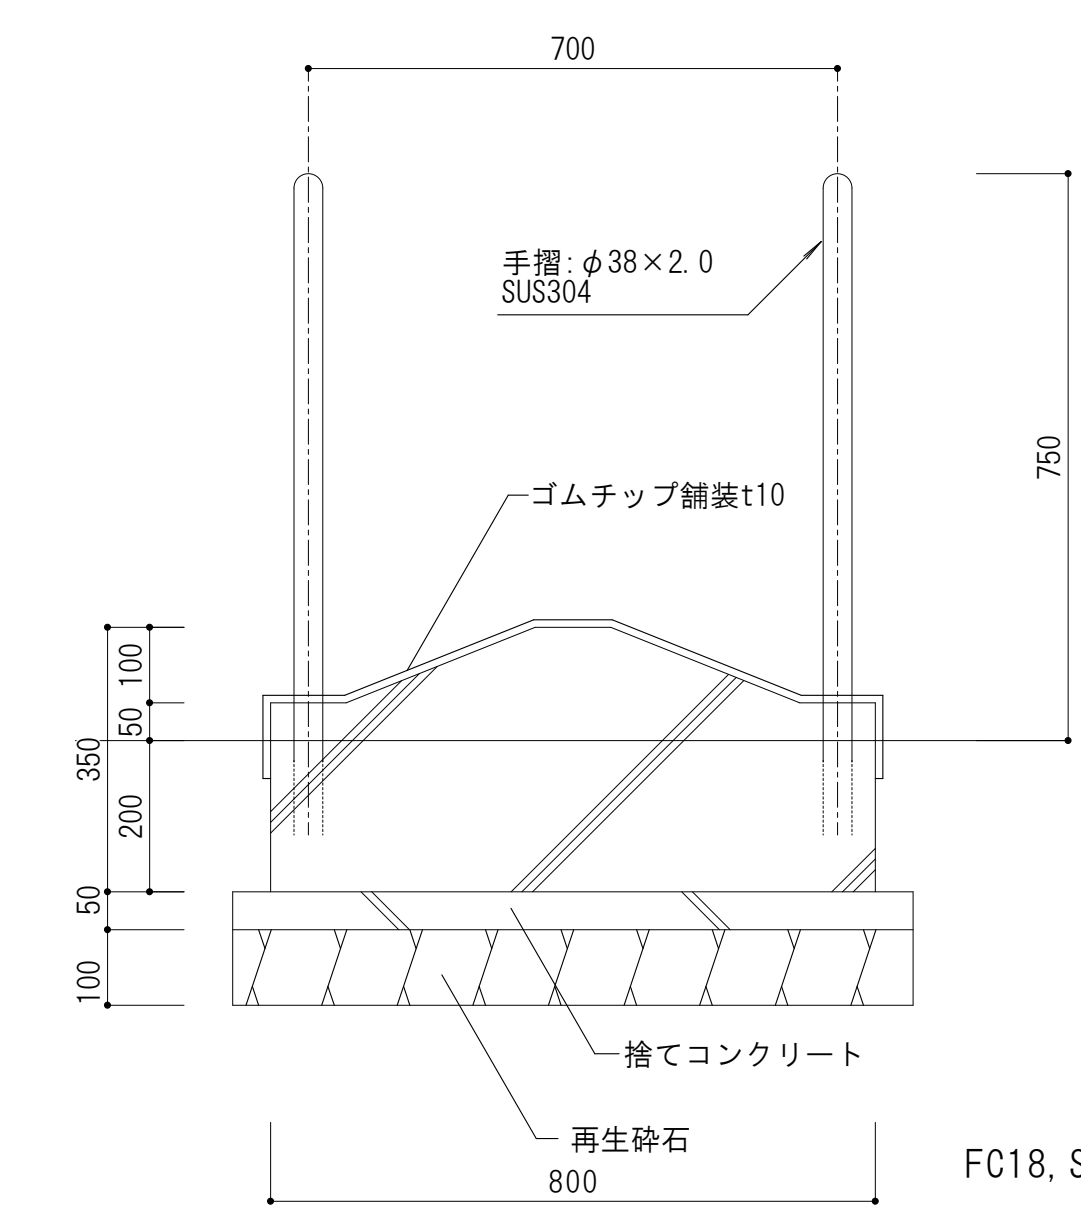ノリノリラッコ  平面図 S=1/20  立面図 S=1/20 可動範囲を示す 安全領域 S=1/100 FC18, S15 側面図 S=1/20 本体は、FRPとし、ウレタン樹脂塗料塗装仕上げとする。 鋼材は、電気亜鉛メッキ処理とする。（支柱を除く） グリップは、アルミ鋳物 AC7Aとし、ウレタン樹脂塗料塗装の上、抗菌・抗ウイルスコーティングとする。 支柱は、溶融亜鉛メッキ処理とする。 本製品は、遊具の安全に関する規格JPFASPS:2014適合製品とする。 本製品は、（一社）日本公園施設業協会賠償責任保険加入製品とする。 本製品は、ISO9001認証取得企業製品とする。 本製品は、（株）中村製作所製品同等品以上とする。 本製品の利用対象年齢は、3～6才とする。（幼児は保護者監督のもとで遊ばせること） 安全領域内には、障害物等がないものとし、落下高さに見合った衝撃吸収性能を有する素材を敷設する。			パイプチャイム  平面図 S=1/20 基礎を示す  立面図 S=1/20 FC18, S15 チャイム：アルミニウム製 スチールフレーム コンクリート 砕石																												
健康ロード  平面図 S=1/40 モルタル コテ仕上げ 縁石 歩道板 手摺  標準断面図 S=1/10 FC18, S15 手摺：φ38×2.0 SUS304 歩道板：コンクリート一体成形（表面コーティング仕上げ） 縁石 モルタル 1：3（空練り） 砕石 モルタル充填 フェンス台 200×200×300 砕石 基礎伏図 S=1/40 フェンス台 200×200×300 歩道板基礎：モルタル 1：3（空練り） 縁石基礎：モルタル 1：3（空練り） 歩道板：コンクリート一体成形（表面コーティング仕上げ） 縁石 モルタル 1：3（空練り） 砕石 モルタル コテ仕上げ 手摺：φ38×2.0 SUS304 歩道板：コンクリート一体成形（表面コーティング仕上げ） 縁石 モルタル 1：3（空練り） 砕石 モルタル充填 フェンス台 200×200×300 砕石			内反矯正板・外反矯正板  平面図 S=1/100 外反矯正板 内反矯正板  外反矯正板断面図 S=1/10 FC18, S15 手摺：φ38×2.0 SUS304 ゴムチップ舗装t10 捨てコンクリート 再生砕石  内反矯正板断面図 S=1/10 FC18, S15 手摺：φ38×2.0 SUS304 ゴムチップ舗装t10 捨てコンクリート 再生砕石																												
<table><tr><td rowspan="5">検 印</td><td colspan="2">内 藤 ・ フ ジ 設 計 共 同 体</td><td>(一級建築士 登録第1490462号) (構造設計一級建築士 第4071号) 藤 田 貴 司</td><td>工事名 紀北支援学校中学校棟建築工事</td><td rowspan="6">図章</td></tr><tr><td>京都市左京区田中大塚町182</td><td>(主任技術者)</td><td rowspan="3">【構造関係規定に関わる部分に適合する】</td><td>図 名</td></tr><tr><td>一級建築士 神先 誠司（登録第252129号）</td><td>一級建築士 山田 俊二（登録第183136号）</td><td>外 構 詳 細 図 （ 4 ）</td></tr><tr><td>一級建築士事務所 京都府知事登録 0661第02281号</td><td></td><td>縮 尺</td></tr><tr><td></td><td></td><td>(一級建築士 登録第361974号) (設備設計一級建築士 第5966号) 山 本 篤 史</td><td>A1:1/20 A3:1/40</td></tr><tr><td colspan="6">【設備関係規定に関わる部分に適合する】</td></tr></table>			検 印	内 藤 ・ フ ジ 設 計 共 同 体		(一級建築士 登録第1490462号) (構造設計一級建築士 第4071号) 藤 田 貴 司	工事名 紀北支援学校中学校棟建築工事	図章	京都市左京区田中大塚町182	(主任技術者)	【構造関係規定に関わる部分に適合する】	図 名	一級建築士 神先 誠司（登録第252129号）	一級建築士 山田 俊二（登録第183136号）	外 構 詳 細 図 （ 4 ）	一級建築士事務所 京都府知事登録 0661第02281号		縮 尺			(一級建築士 登録第361974号) (設備設計一級建築士 第5966号) 山 本 篤 史	A1:1/20 A3:1/40	【設備関係規定に関わる部分に適合する】						A-140		
検 印	内 藤 ・ フ ジ 設 計 共 同 体			(一級建築士 登録第1490462号) (構造設計一級建築士 第4071号) 藤 田 貴 司	工事名 紀北支援学校中学校棟建築工事	図章																									
	京都市左京区田中大塚町182	(主任技術者)		【構造関係規定に関わる部分に適合する】	図 名																										
	一級建築士 神先 誠司（登録第252129号）	一級建築士 山田 俊二（登録第183136号）			外 構 詳 細 図 （ 4 ）																										
	一級建築士事務所 京都府知事登録 0661第02281号				縮 尺																										
			(一級建築士 登録第361974号) (設備設計一級建築士 第5966号) 山 本 篤 史	A1:1/20 A3:1/40																											
【設備関係規定に関わる部分に適合する】																															

[illegible]

