

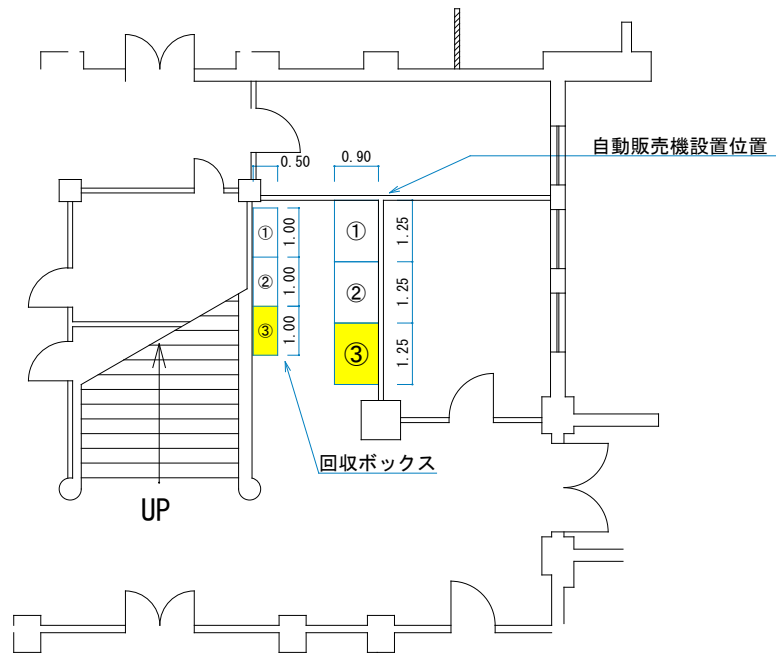


本館 1階平面図	1/300
自動販売機設置位置	


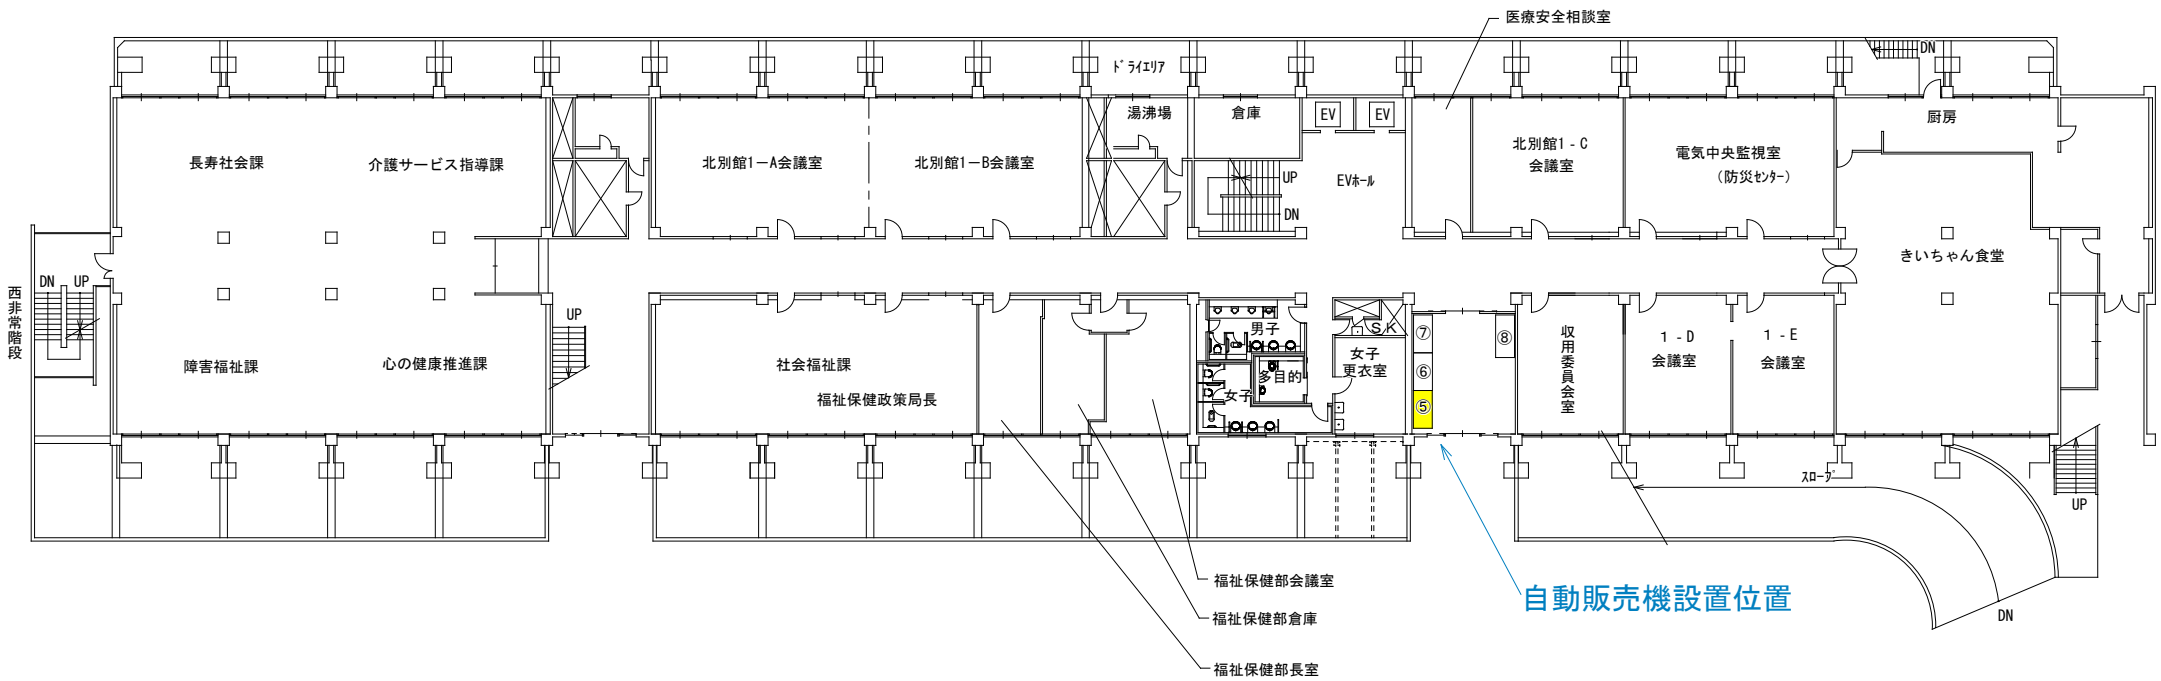


本館 1 階

自動販売機設置位置詳細

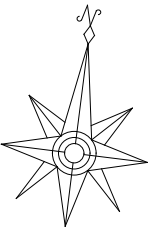

北別館 1階平面図

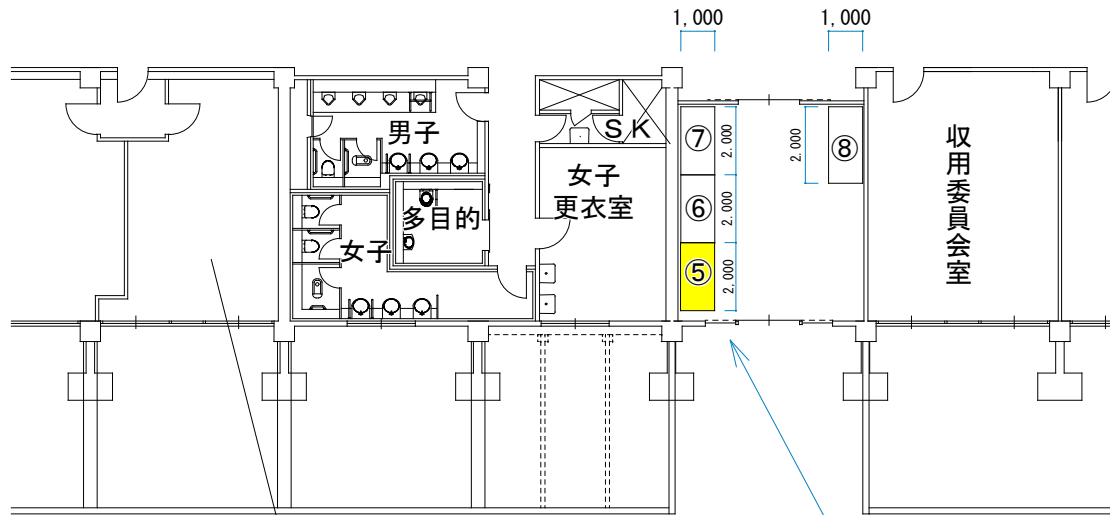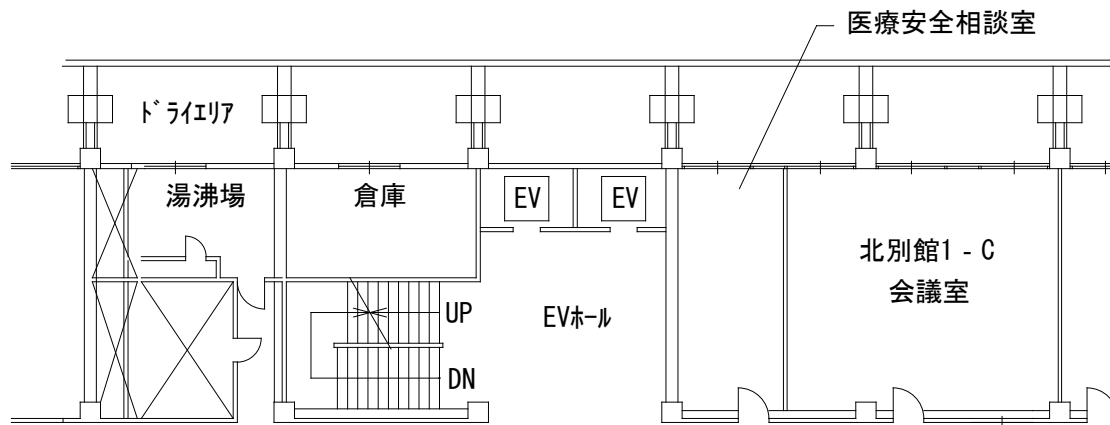

福祉保健部会議室

自動販売機設置位置

北館 1階

自動販売機設置位置詳細