

凡例 1


	新設機器
	既設機器
	撤去機器

凡例 2

1	防災端末(既設)
▲	インターネット閲覧端末(既設)
★	書画カメラ
○	ワイヤレスアンテナ1, 2(更新)
⊙	スピーカー1群用スピーカー1~6(更新)
⊕	スピーカー2群用スピーカー7~10(更新)
⌒	会議テーブルマイク3~27(更新)
①	防災用電話機(交換系工事)
□	一般電話機1~21(既設)
☒	電話用端子台(既設)10P用

南別館2階 災害対策本部室 機器配置図(映像系) S=1/100 (参考図)

承認	設計	担当	作成	作成日
1	初版発行			
版	年月日	記事	和歌山県総合防災情報システム (衛星系、映像系その他付帯設備) 設計業務	
(-財) 日本消防設備安全センター			1-01 南別館2階 災害対策本部室 機器配置図(映像系)	
尺度	—	図番	1-01-05	

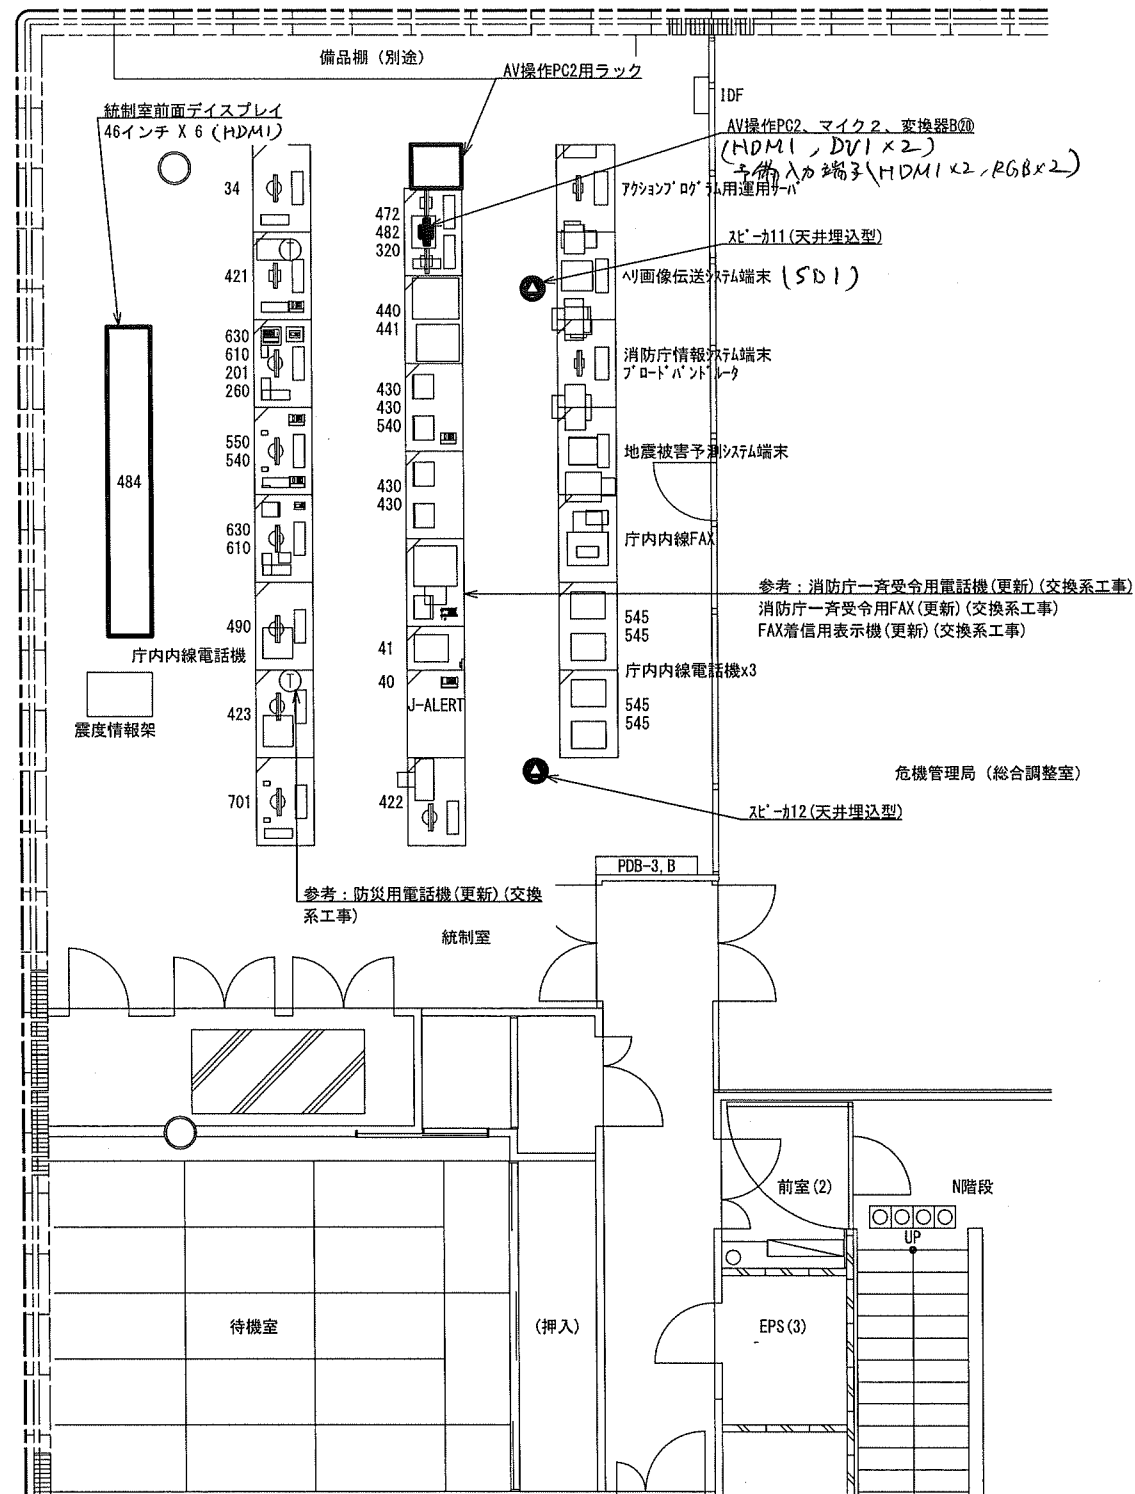

No	装置名称
[統制室]	
34	伝送予約端末
40	消防庁一斉受令電話機(更新)
41	消防庁一斉受令FAX(更新)
41	消防庁一斉受令FAX着信表示機(更新)
201	全県移動統制台
610	一斉指令台 1, 2 (変換器X4, X5)
630	指令用スキャナ
550	統制台
421	運用管理端末 (スキャナ含む)
430	防災端末 1, 2 (変換器X7, X8)
701	監視制御台 (変換器X1)
440	カラープリンタ
441	モノクロプリンタ
484	統制室前面ディスプレイ 46インチ X 6
482	AV操作PC2、マイク2、変換器B②
482	AV操作PC2用ラック
移設	消防庁一斉受信用FAX
移設	受信用付加装置
移設	ヘリ画像伝送システム端末
移設	消防庁情報システム端末
移設	アクションプログラム用運用サーバ
540	防災用電話機
545	防災用FAX
422	緊急防災情報端末
移設	ブロードバンドルータ
移設	地震被害予測システム端末
487	スピーカー11, 12 (天井埋込型)
260	車載型無線装置 (電源含む)
490	メール配信管理端末
472	PDP連携装置
423	システム監視端末 (変換器X2)
320	L2-SW (A)
	震度情報架
	津波監視カメラ (変換器X3)
	インターネット接続端末 (変換器X6)


凡例

	新設機器
	既設機器
	撤去機器
	スピーカー (天井埋込型)


南別館3階統制室 機器配置図 (映像系) S=1/100

(参考図)

承認	設計	担当	作成	作成日
1	年月日	初版発行	和歌山県総合防災情報システム (衛星系、映像系その他付常設備) 設計業務	
版	年月日	記事	1-01 南別館3階統制室 機器配置図 (映像系)	
名称			(一財) 日本消防設備安全センター	
尺度	—	図番	1-01-06	

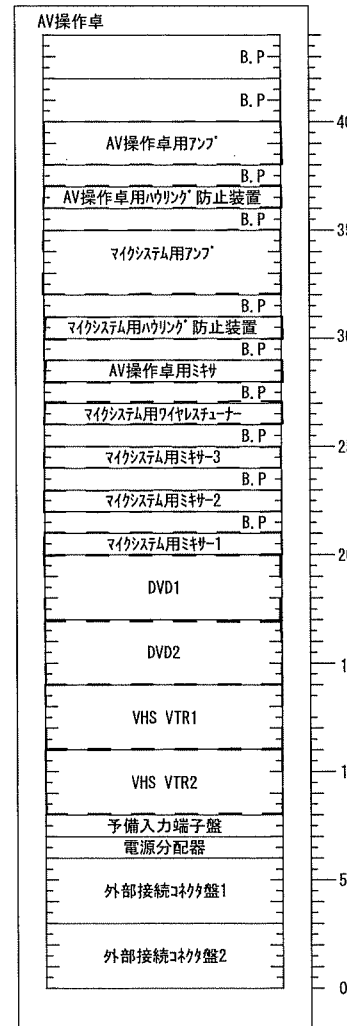


既 設

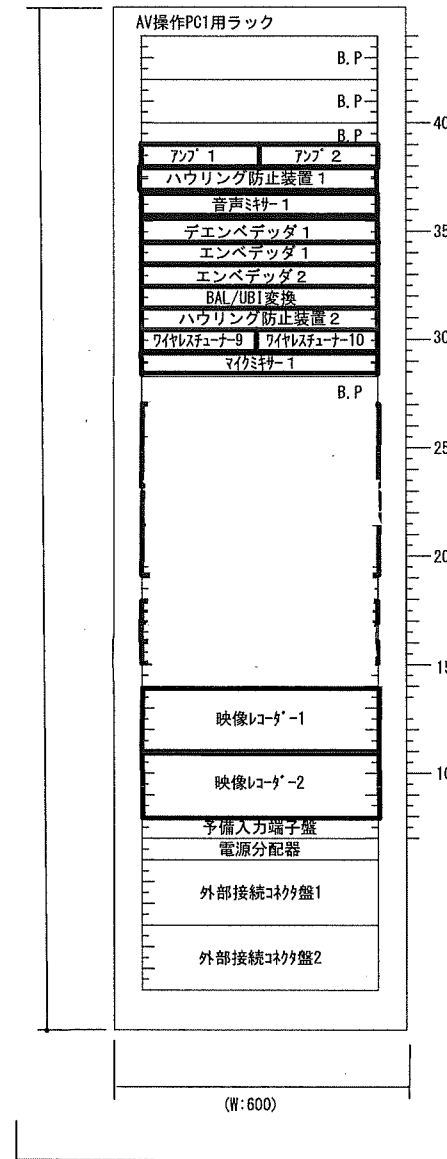


更新後

凡 例

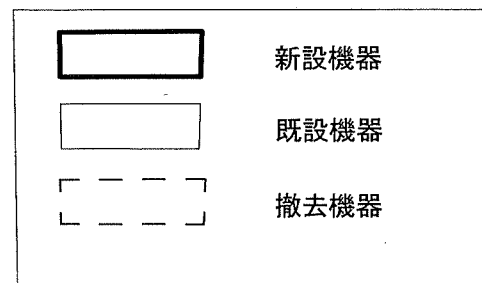


南別館2階 災害対策本部 AVラック実装図 (映像系) S=1/15 (参考図)

承認	設計	担当	作図	作成日
1	初版発行	和歌山県総合防災情報システム (衛星系、映像系その他付帯設備) 設計業務		
版	年月日	記事	1-01 南別館2階災害対策本部 AVラック実装図 (映像系)	
(一財) 日本消防設備安全センター				尺 寸 番 号 1-01-07

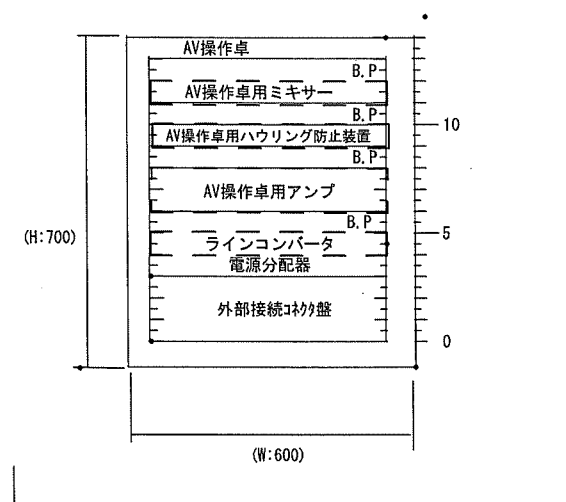


既設

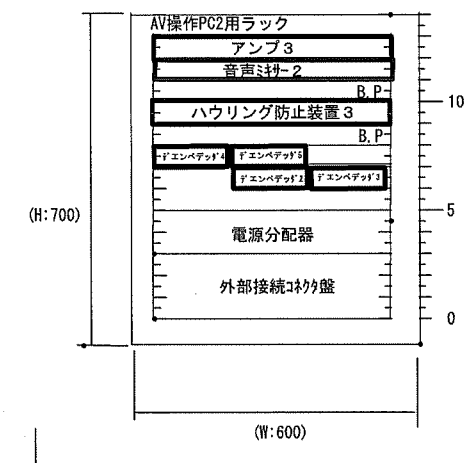


更新後

南別館3階統制室 AVラック実装図 (映像系) S=1/15 (参考図)

凡例

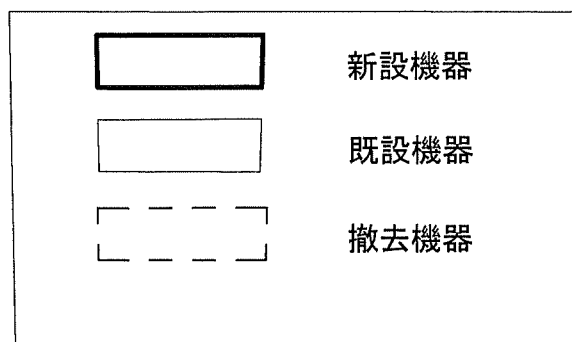


承認	設計	担当	作図	作成日
1	初版発行			
版	年月日	記事	和歌山県総合防災情報システム (衛星系、映像系その他付帯設備) 設計業務	
(一財) 日本消防設備安全センター			1-01 南別館3階統制室 AVラック実装図 (映像系)	
尺度	—	図番	1-01-08	

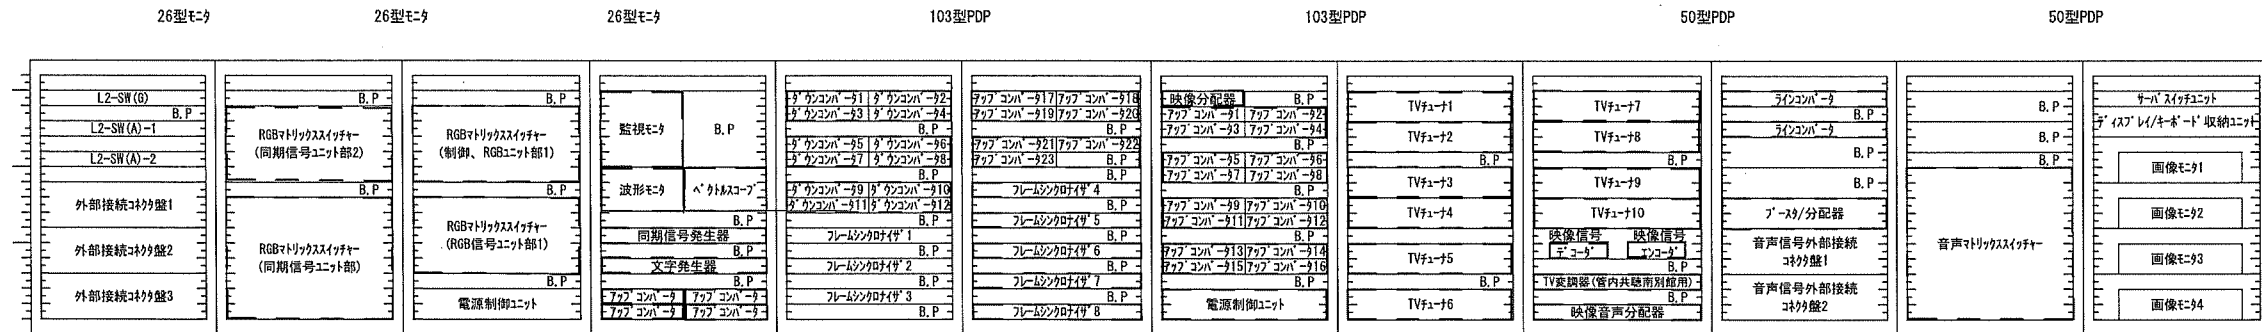

既 設

55型LCD X 6枚 X 2段



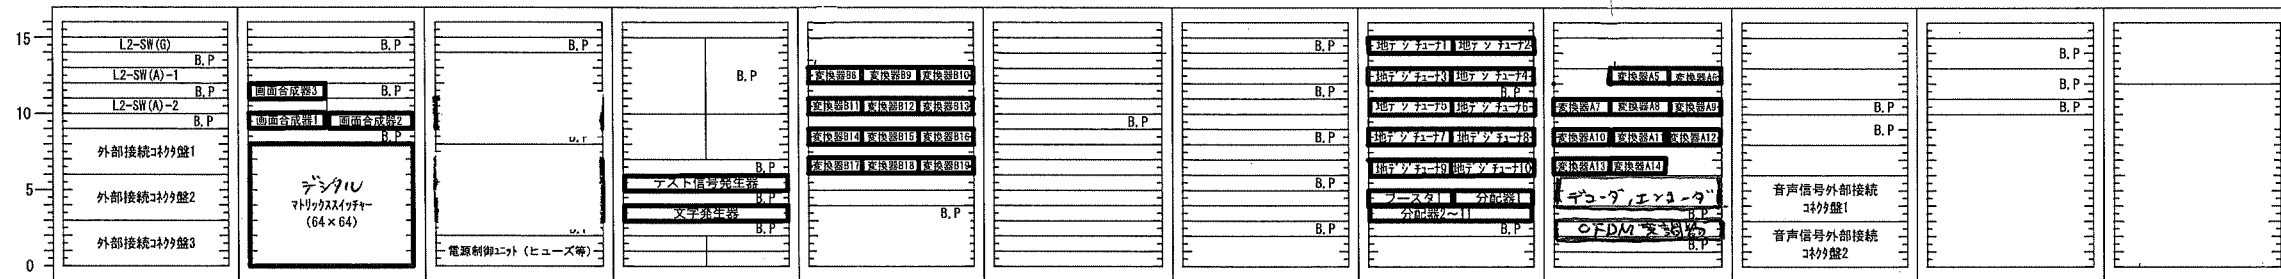


更新後

南別館2階災害対策本部室 前面ディスプレイ ラック実装図(映像系) S=1/20 (参考図)

承認	設計	担当	作図	作成日
1	版	年月日	初版発行 記事	
和歌山県総合防災情報システム (衛星系、映像系その他付帯設備) 設計業務				
1-01 南別館2階災害対策本部 前面ディスプレイ ラック実装図(映像系)				
尺	度	番	1-01-09	



(一財) 日本消防設備安全センター

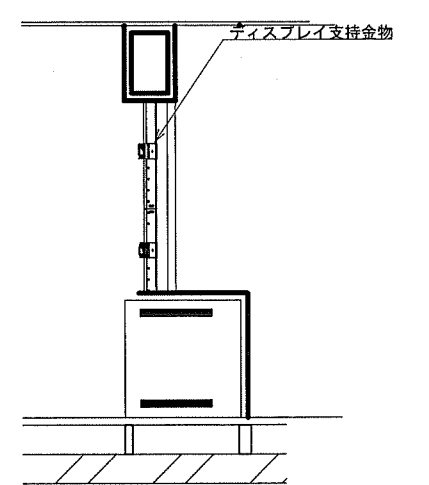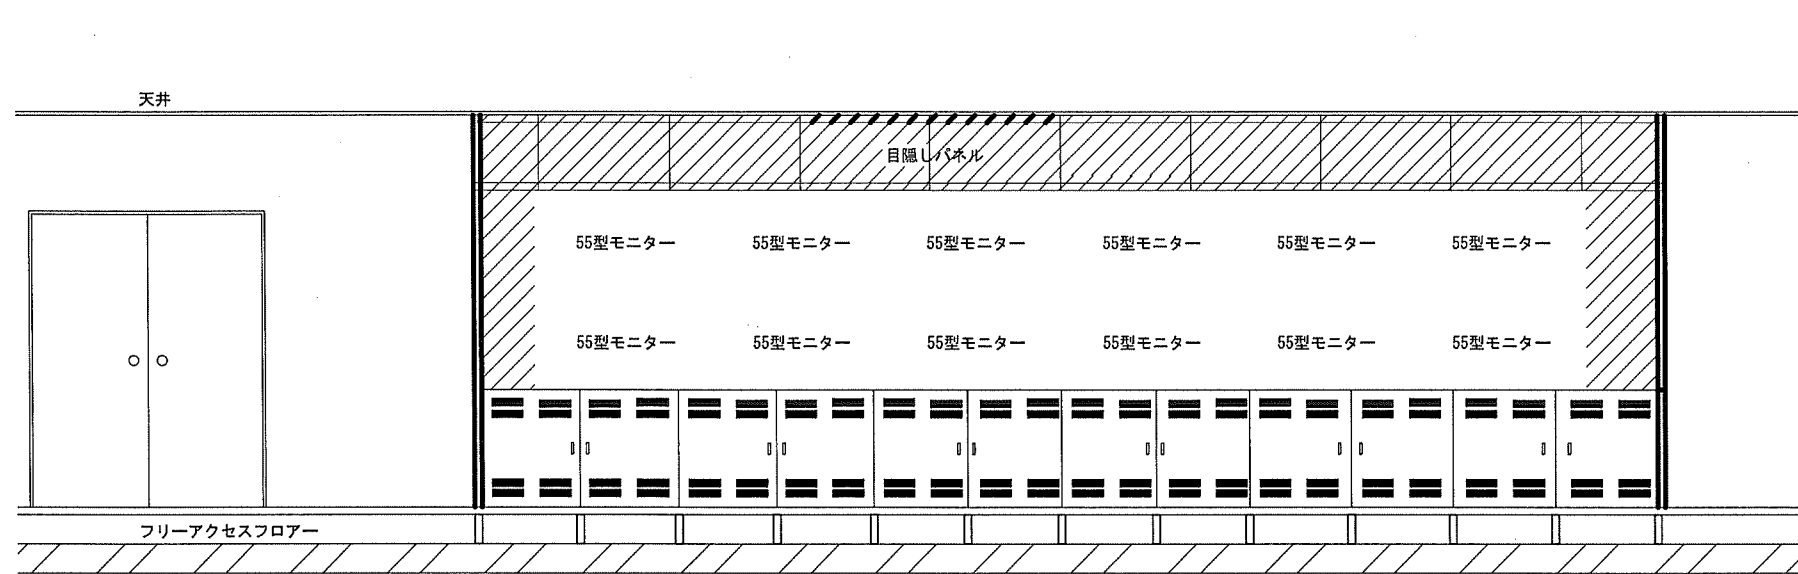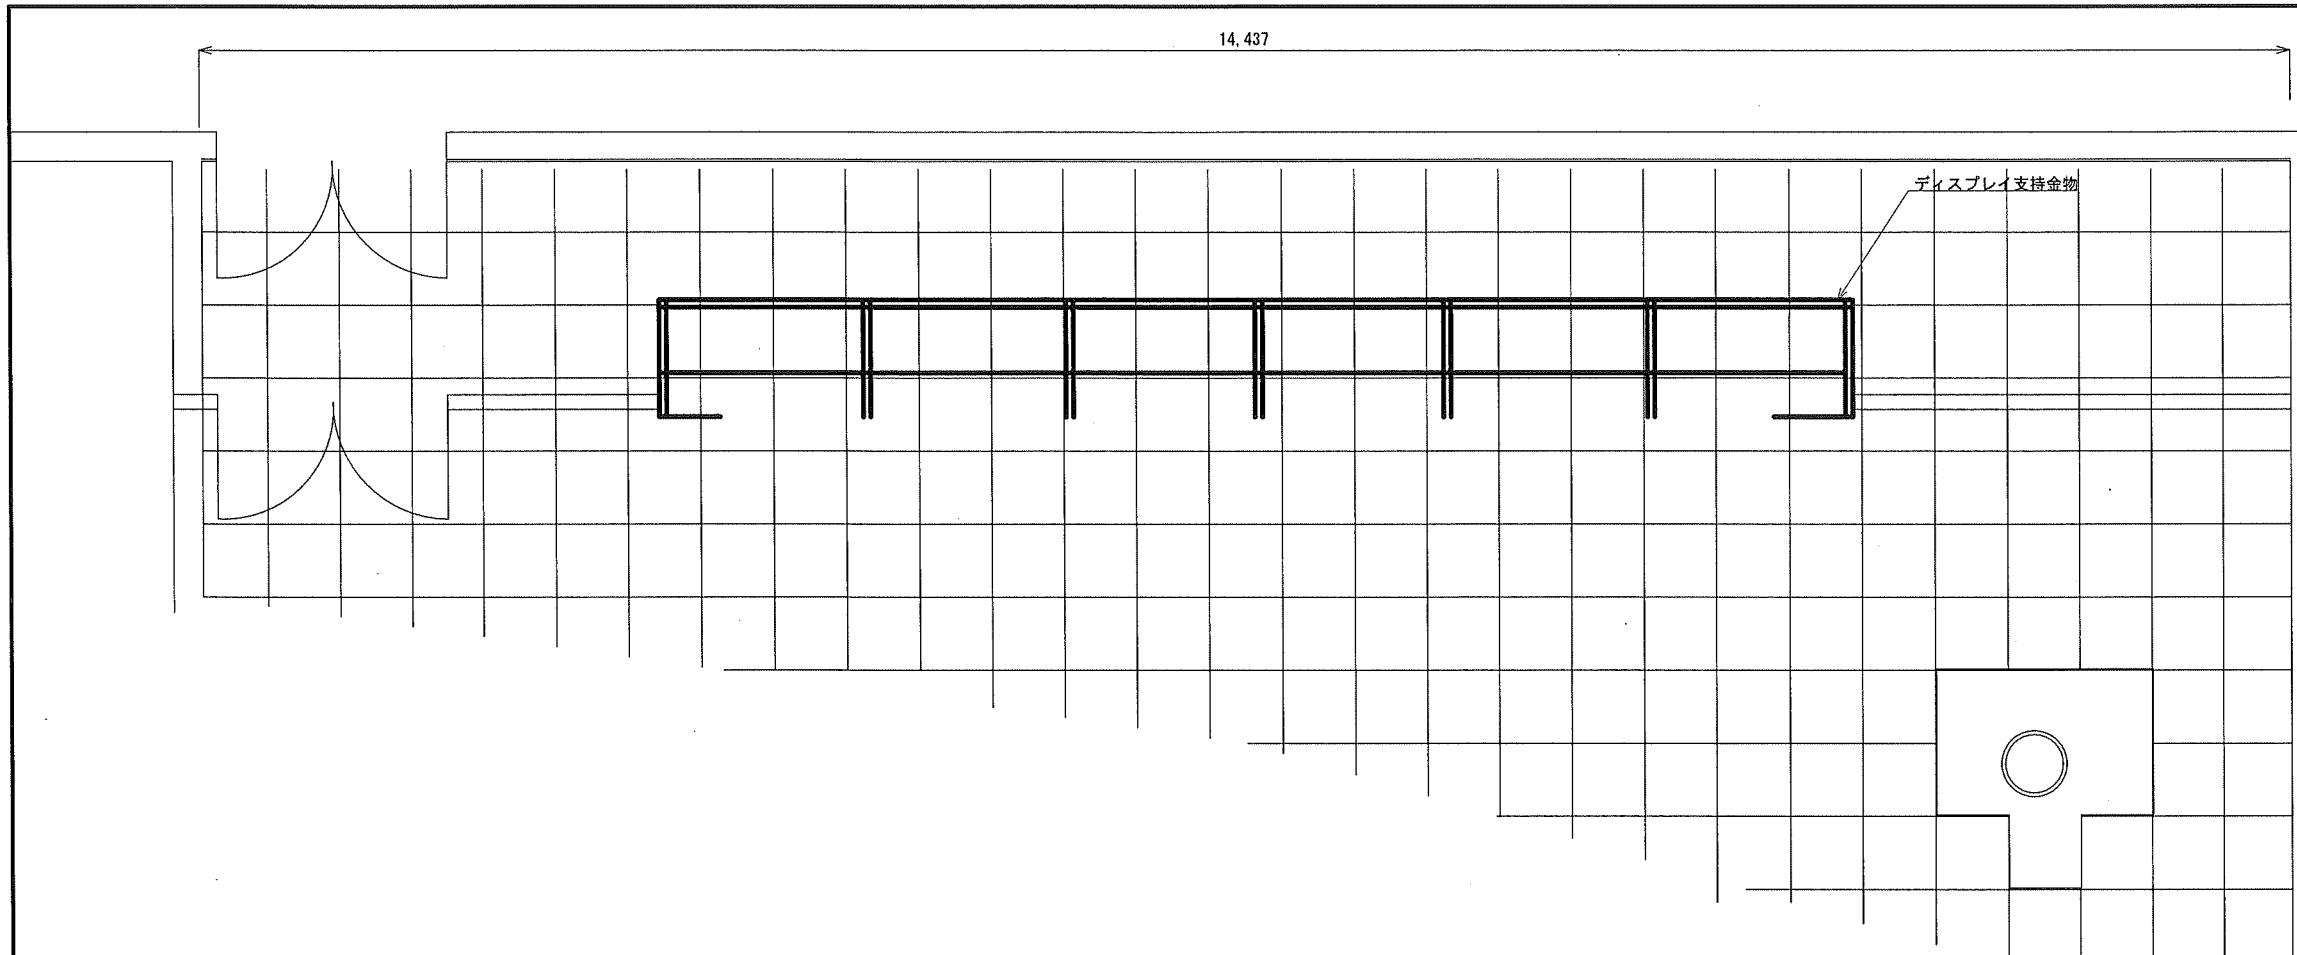

南別館2階災害対策本部室 前面ディスプレイ 設置図 (映像系) S=1/50




(参考図)

承認	設計	担当	作図	作成日
1	年月日	初版発行	記事	
名称				和歌山県総合防災情報システム (衛星系、映像系その他付常設備) 設計業務
尺度				1-01 南別館2階 災对本部前面ディスプレイ 設置図 (映像系)
図番				1-01-11
(一財) 日本消防設備安全センター				

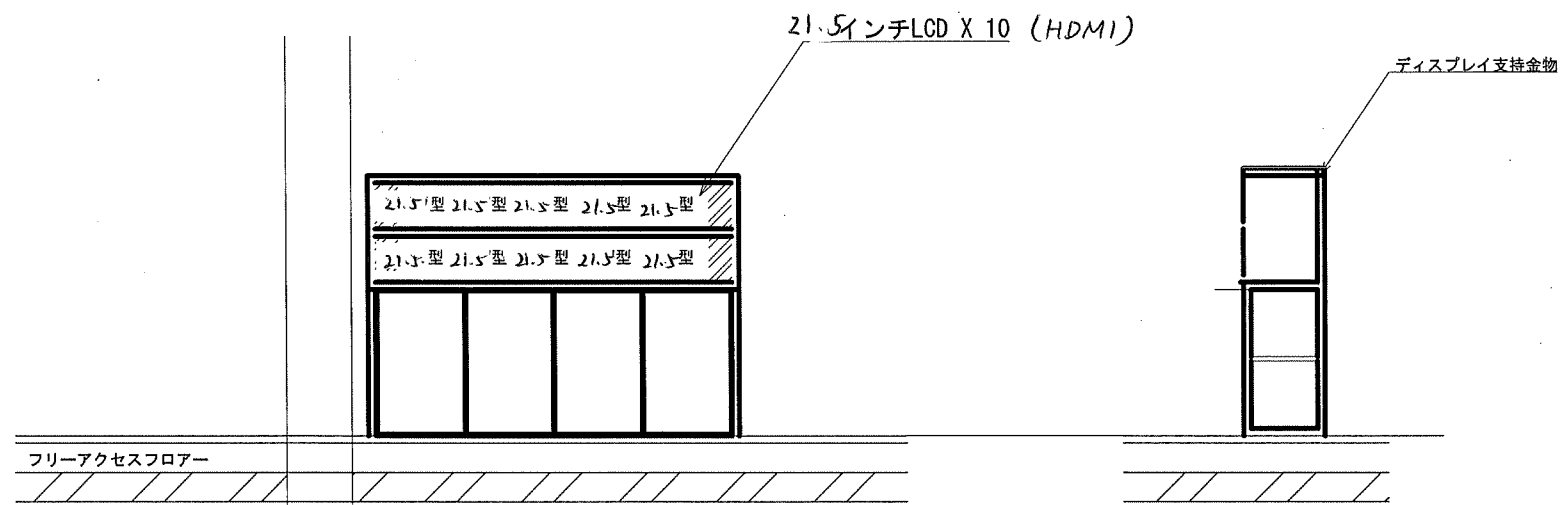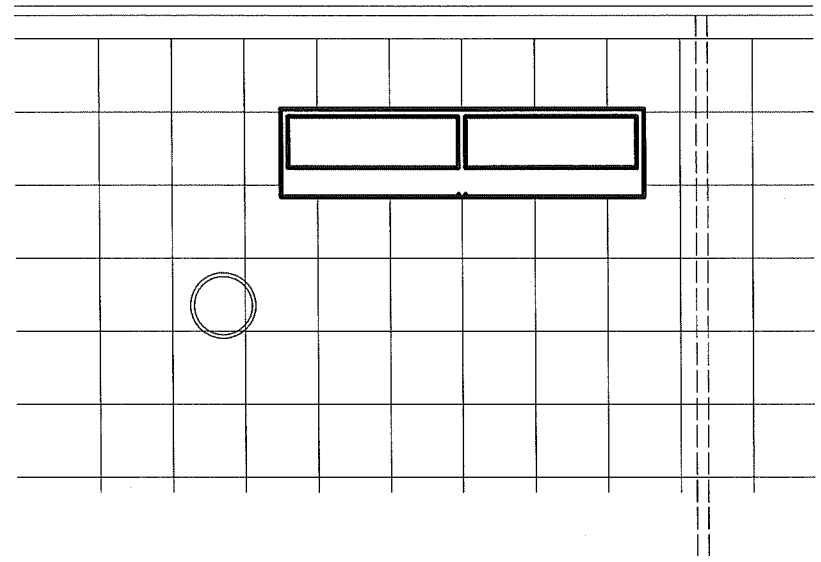


南別館2階災害対策本部室 後方ディスプレイ設置図 (映像系) S=1/50
(参考図)

			承認	設計	担当	作図	作成日
1		初版発行	和歌山県総合防災情報システム (衛星系、映像系その他付帯設備) 設計業務				
版	年月日	記事	1-01 県庁統制局 災对本部後方ディスプレイ設置図 (映像系)				
(一財) 日本消防設備安全センター			尺度	—	図番	1-01-12	

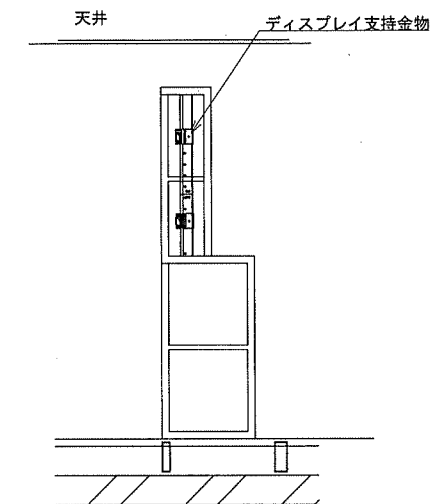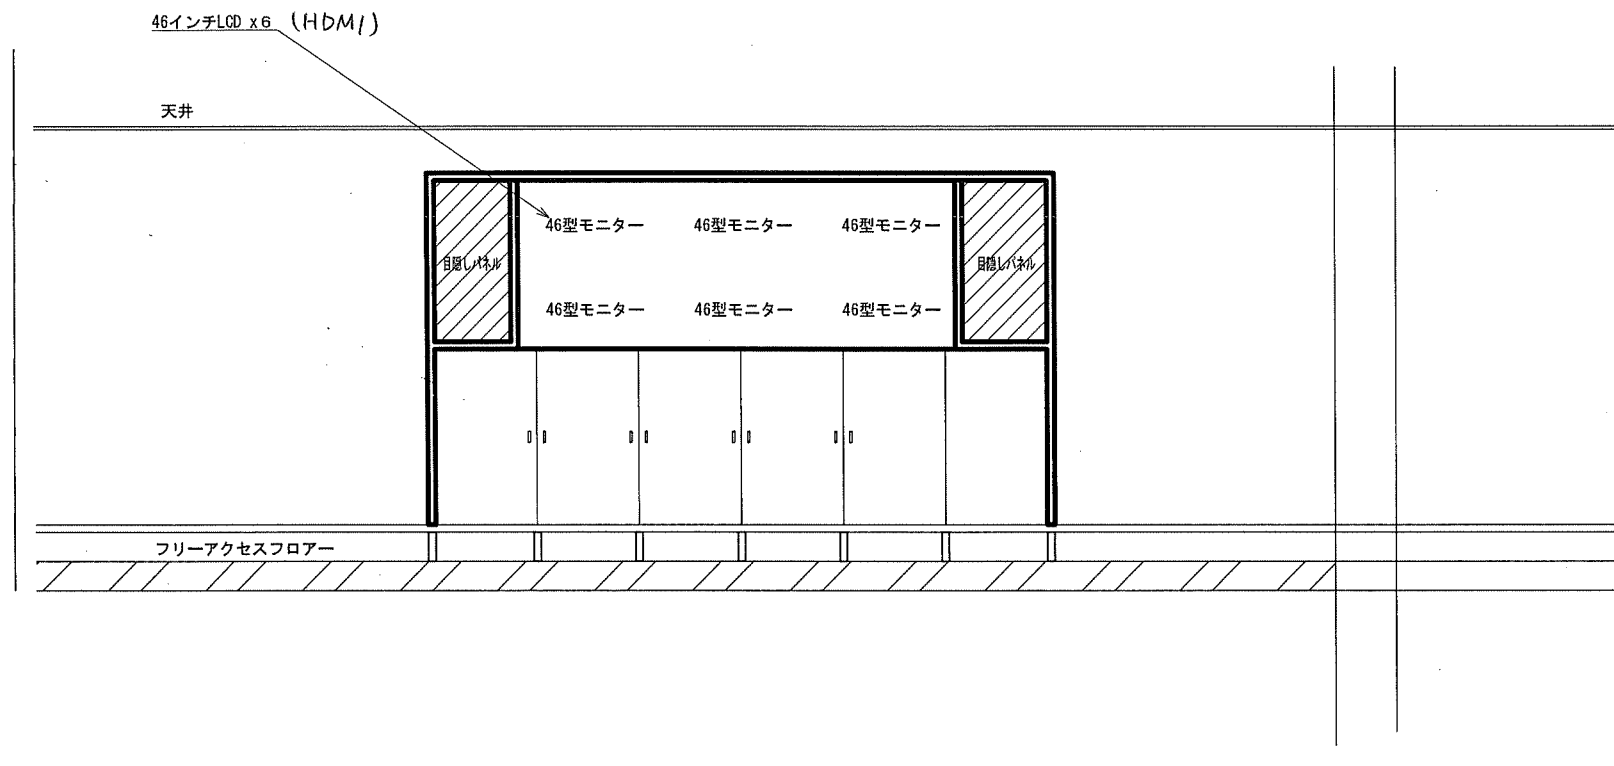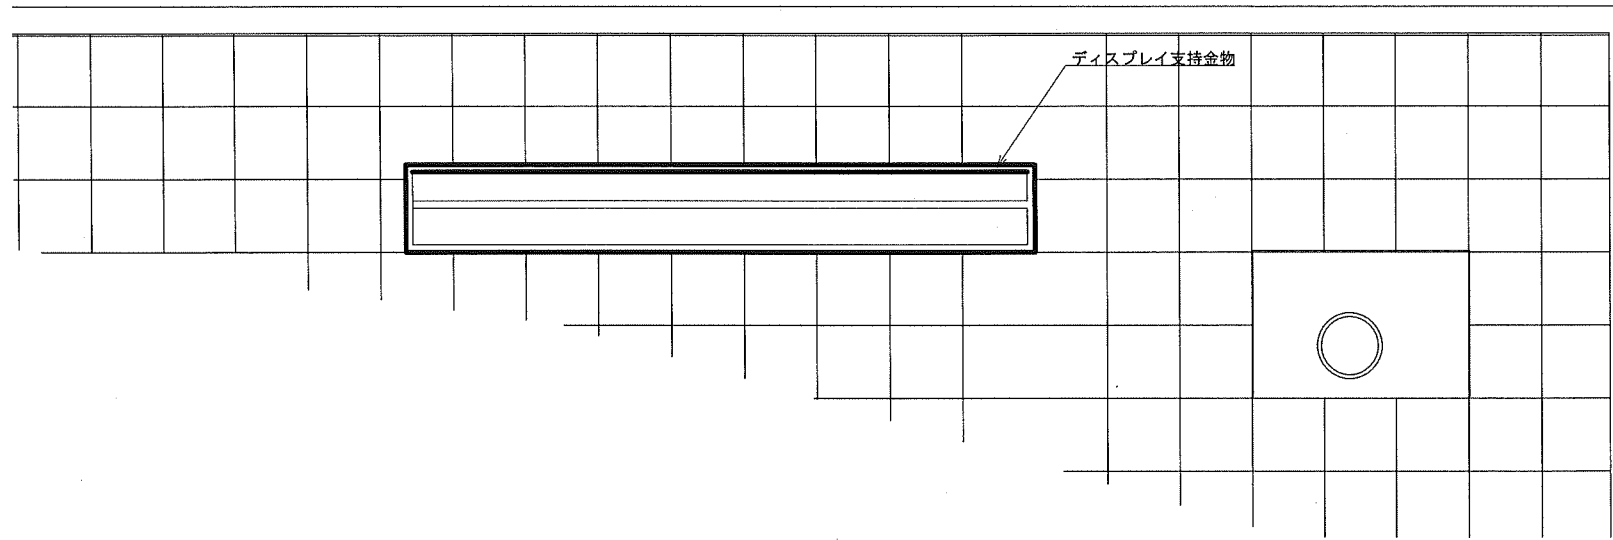


南別館3階 統制室前面ディスプレイ 設置図・ラック実装図 (映像系) S=1/50
(参考図)

承認	設計	担当	作図	作成日
1	初版発行			
版	年月日	記事		
名称				和歌山県総合防災情報システム (衛星系、映像系その他付帯設備) 設計業務
尺産				1-01 南別館3階統制室 前面ディスプレイ設置図・ラック実装図 (映像系)
図番				1-01-13
(一財) 日本消防設備安全センター				

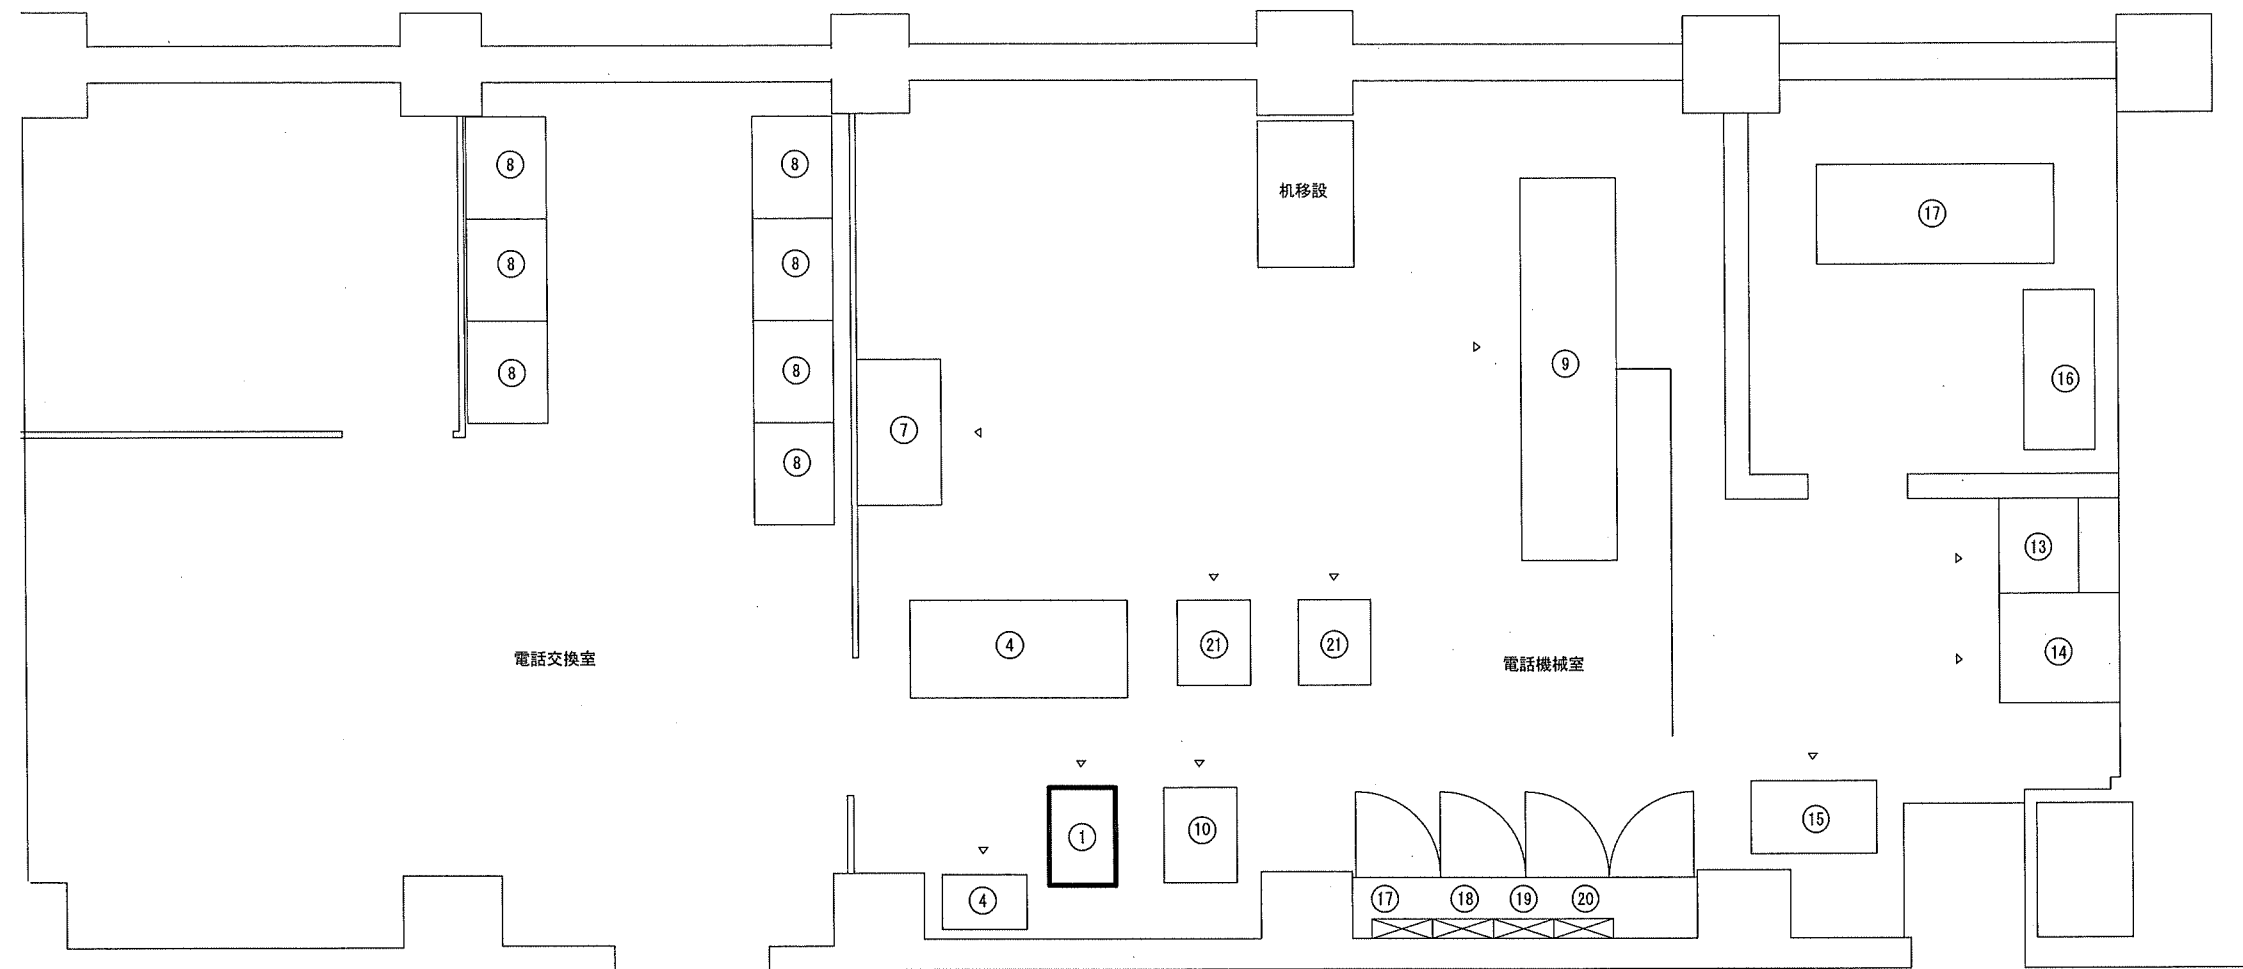

No	装置名称	幅 (mm)	高さ (mm)	奥行き (mm)	適用	No	装置名称	幅 (mm)	高さ (mm)	奥行き (mm)	適用
1	收容架 (FWA装置架)	550	1700	800	更新	8	中継台	840	-	662	
	FWA (IDU)	-	-	-	收容架に実装	9	中継台	3140	-	800	
	L3-SW (B)	-	-	-	收容架に実装	10	黒潮ネットワーク收容架	-	-	-	
	エンコーダB3 (県警本部映像配信)	-	-	-	收容架に実装	11		-	-	-	
	デコーダB4 (本庁共聴設備向)	-	-	-	收容架に実装	12		-	-	-	
	テレビ変調器2	-	-	-	收容架に実装	13	電源盤	900	-	1000	
	TVチューナ11・分配器12	-	-	-	收容架に実装	14	AVR	900	-	1000	
	無停電電源装置 (UPS 3Kva)	-	-	-	收容架に実装	15	直流電源装置 (整流器)	1040	-	600	
	被遠方監視制御装置	-	-	-	收容架に実装	16	蓄電池設備	-	-	-	
2	-	-	-	-		17	庁舎分電盤L-1	-	-	-	
3	-	-	-	-		18	交換機分電盤	-	-	-	
4	庁舎交換機	-	-	-		19	光ファイバー收容箱	-	-	-	
5	-	-	-	-		20	光成端箱	-	-	-	
7	メンテナンスコンソール	1200	-	700		21	19インチラック	-	-	-	

凡例

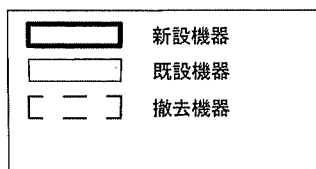


本庁舎2階電話機械室 機器配置図 (映像系) S=1/60


(参考図)

承認	設計	担当	作図	作成日
1	年月日	初版発行	記事	
和歌山県総合防災情報システム (衛星系、映像系その他付帯設備) 設計業務				
1-01 本庁舎2階電話機械室 機器配置図 (映像系)				
尺度	図番	1-01-16		

(一財) 日本消防設備安全センター

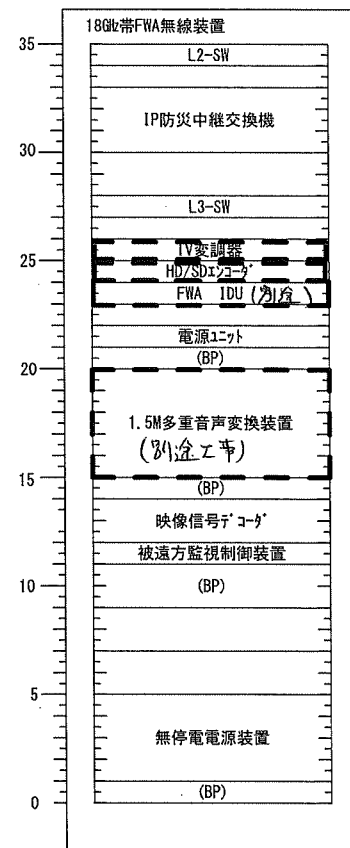

既 設

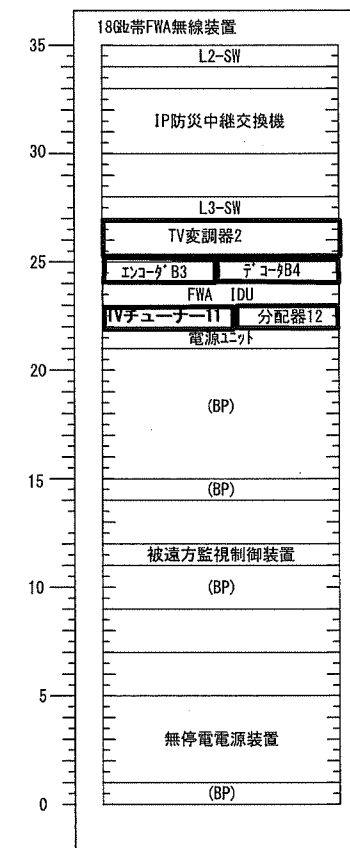

更新後

本庁舎 2階電話機械室 FWAラック実装図 (映像系) S=1/15 (参考図)

凡 例

	新設機器
	既設機器
	撤去機器

承認	設計	担当	作図	作成日
1	初版発行	和歌山県総合防災情報システム (衛星系、映像系その他付帯設備) 設計業務		
版	年月日	1-01 県庁統制局 本庁舎FWAラック実装図 (映像系)		
名称				尺度
(一財) 日本消防設備安全センター				— 図番 1-01-17