



第7部 その他（参考資料）

・浸透水を採取するための措置

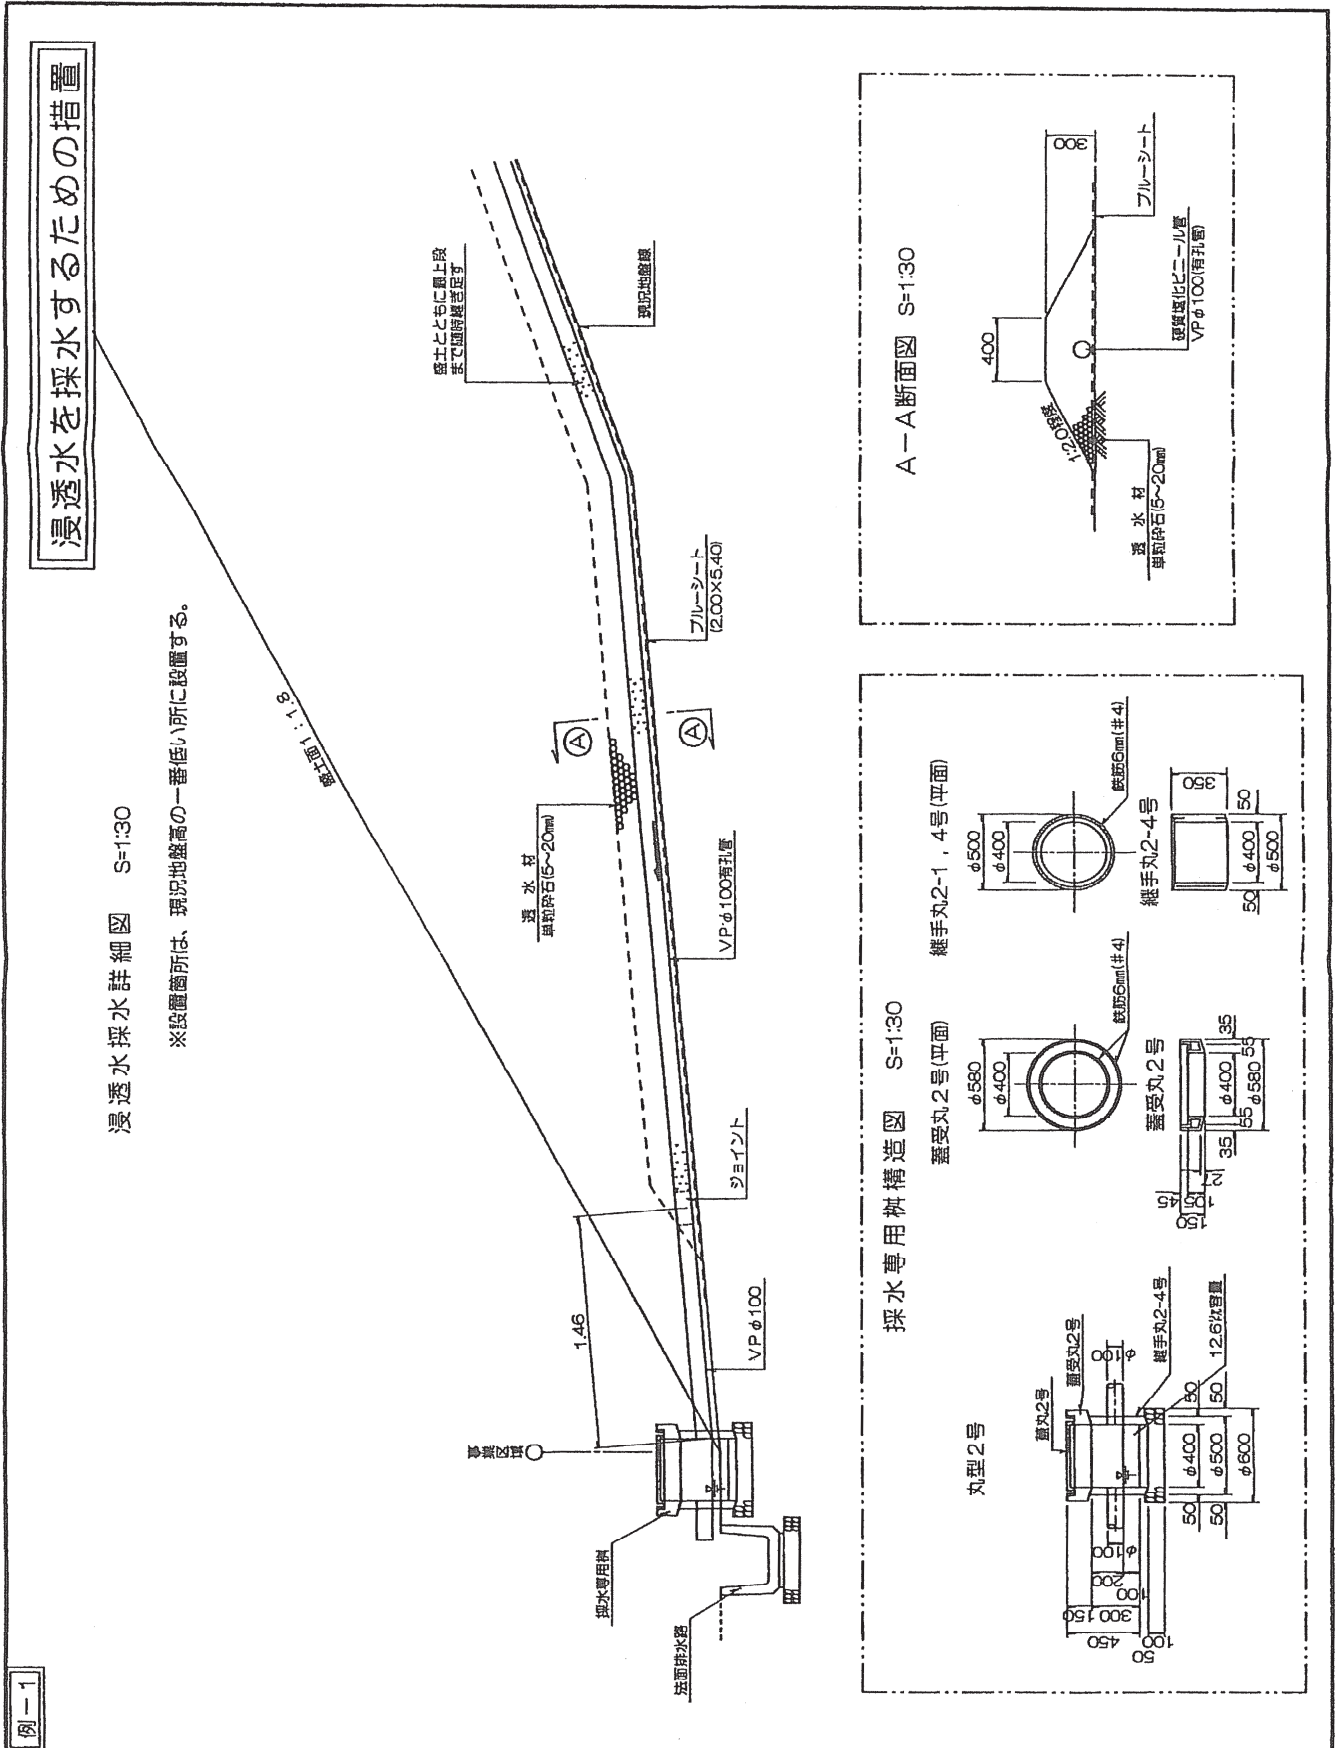


浸透水の採取位置

平面図 S=1:1,000

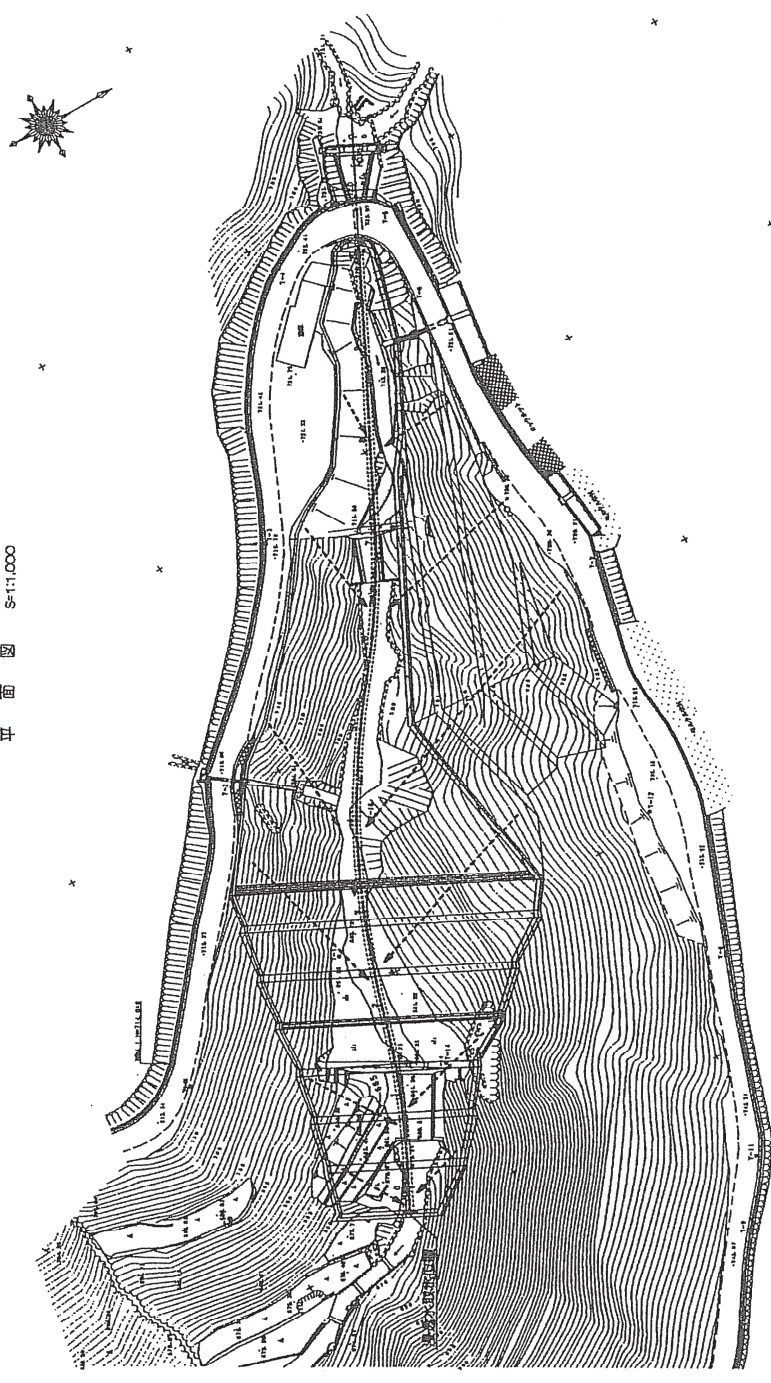

側面図 S=1:1,000

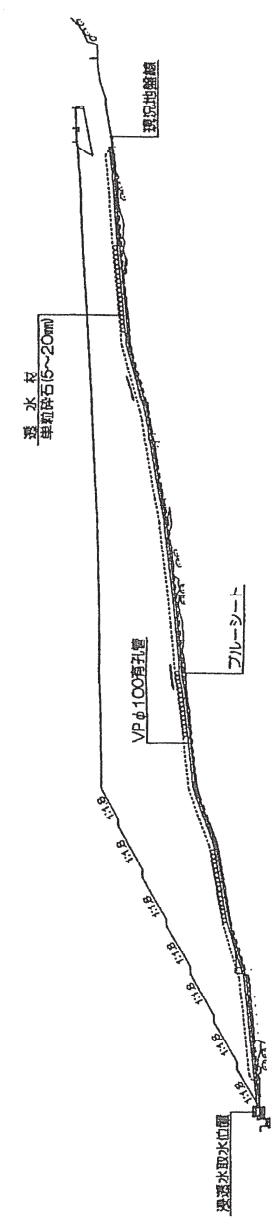

DL670.000