豚熱対策本部室配置図
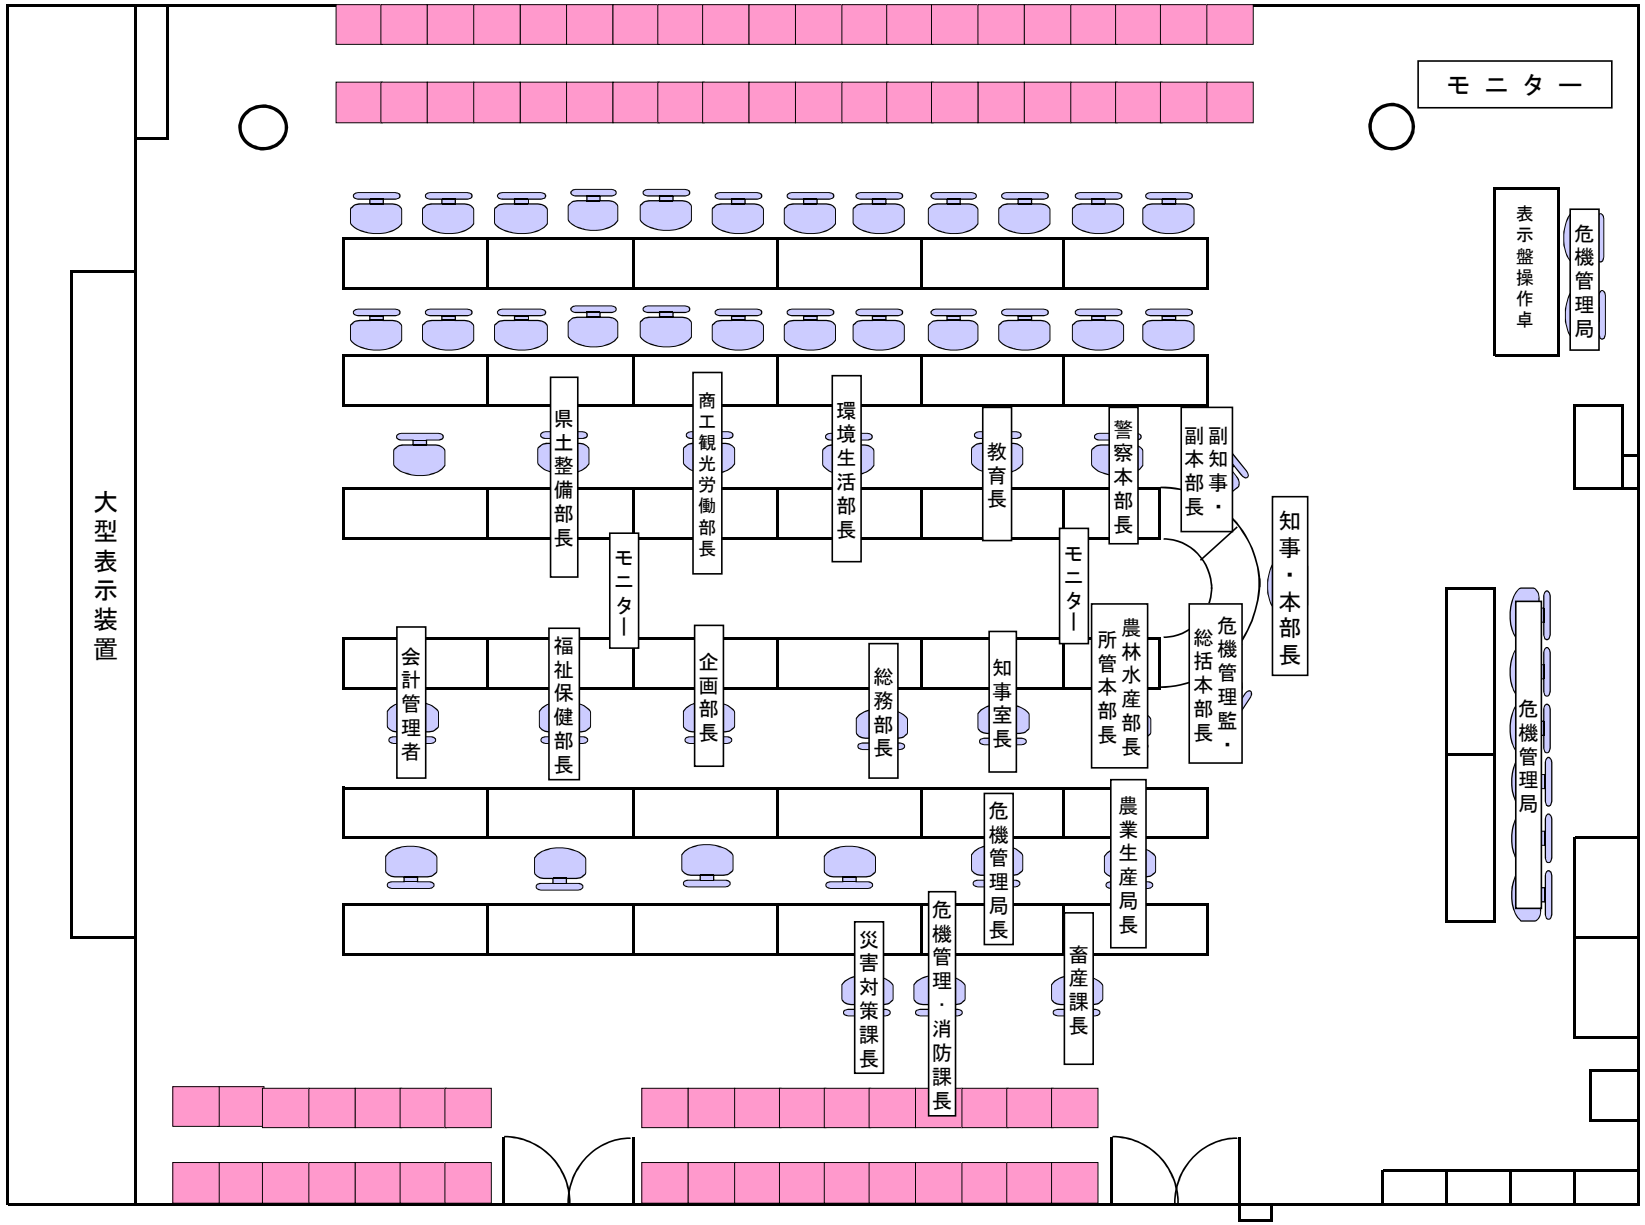
（南別館2階）