


別紙 1

森林セラピー植栽、歩道成果図

- 女人道 L=674m W=1.5~2m
- 既設歩道の整備 L=622m W=1.5m~2.5m
- 新設歩道 L=570m W=1.5m~2.5m

植栽箇所

1. ススキ草刈り・地拵え・広葉樹70本植栽
2. ススキ草刈り・地拵え・広葉樹30本植栽

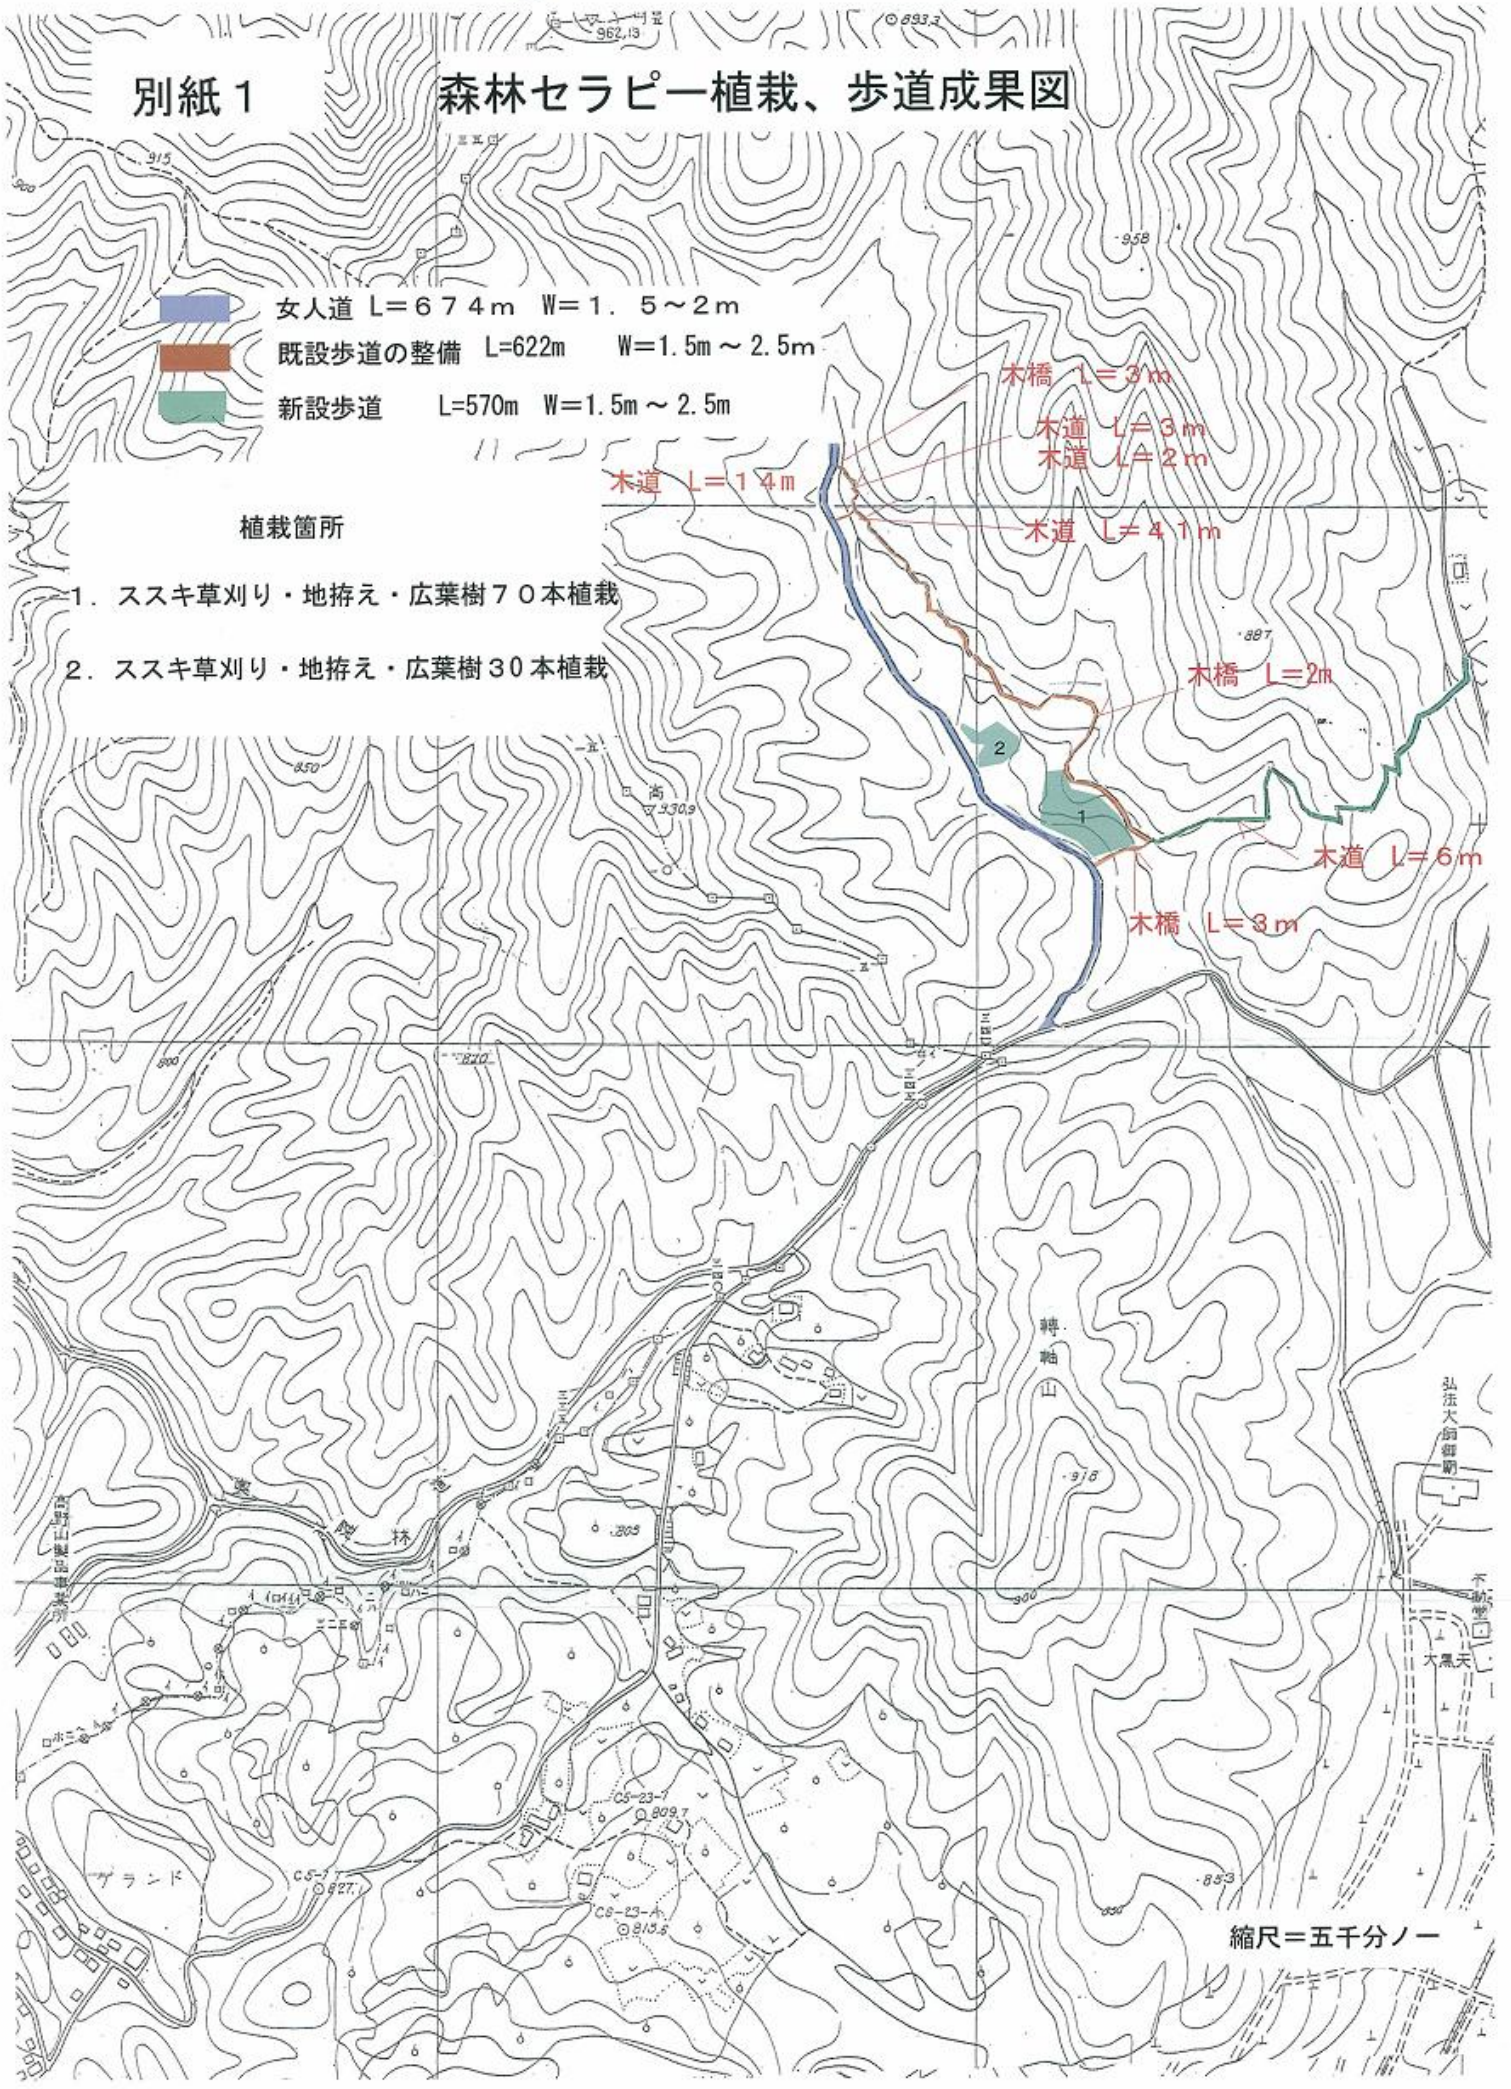

縮尺=五千分ノ一