

令和6年10月末現在 進捗状況

# すさみ古座線（仮称2号トンネル）道路改良工事

平面図

写真①



至 すさみ町

写真②

トンネル工(NATM) L=1190m

至 古座川町

凡例


- 施工済箇所(掘削)
- 施工済箇所(覆工)
- 未施工箇所

掘削延長 L=883.3m

覆工延長 L=368.0m

地質縦断図

トンネル工(NATM) L=1190m

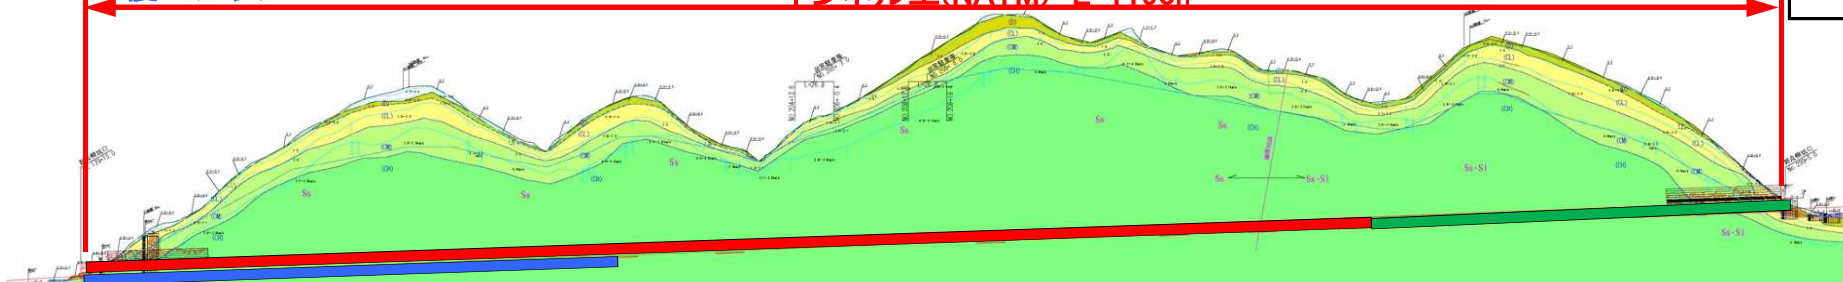

## 工事状況写真

写真①



令和6年9月末現在(施工状況)



写真①



令和6年10月末現在(施工状況)

写真②

