



地層区分の凡例		
B	盛土	沖積層
A _{c1}	沖積粘性土 1	
A _{c2}	沖積粘性土 2	
A _{c3}	沖積粘性土 3	
A _{c4}	沖積粘性土 4	
A _s	沖積砂質土	洪積層
A _g	沖積礫質土	
P _t	腐植土	
D _{c1}	洪積粘性土 1	
D _{c2}	洪積粘性土 2	
D _{c3}	洪積粘性土 3	洪積層
D _{c4}	洪積粘性土 4	
D _{s1}	洪積砂質土 1	
D _{g1}	洪積礫質土 1	
D _{g2}	洪積礫質土 2	
D _{g3}	洪積礫質土 3	洪積層
GS	基盤岩 緑色片岩	


[illegible]

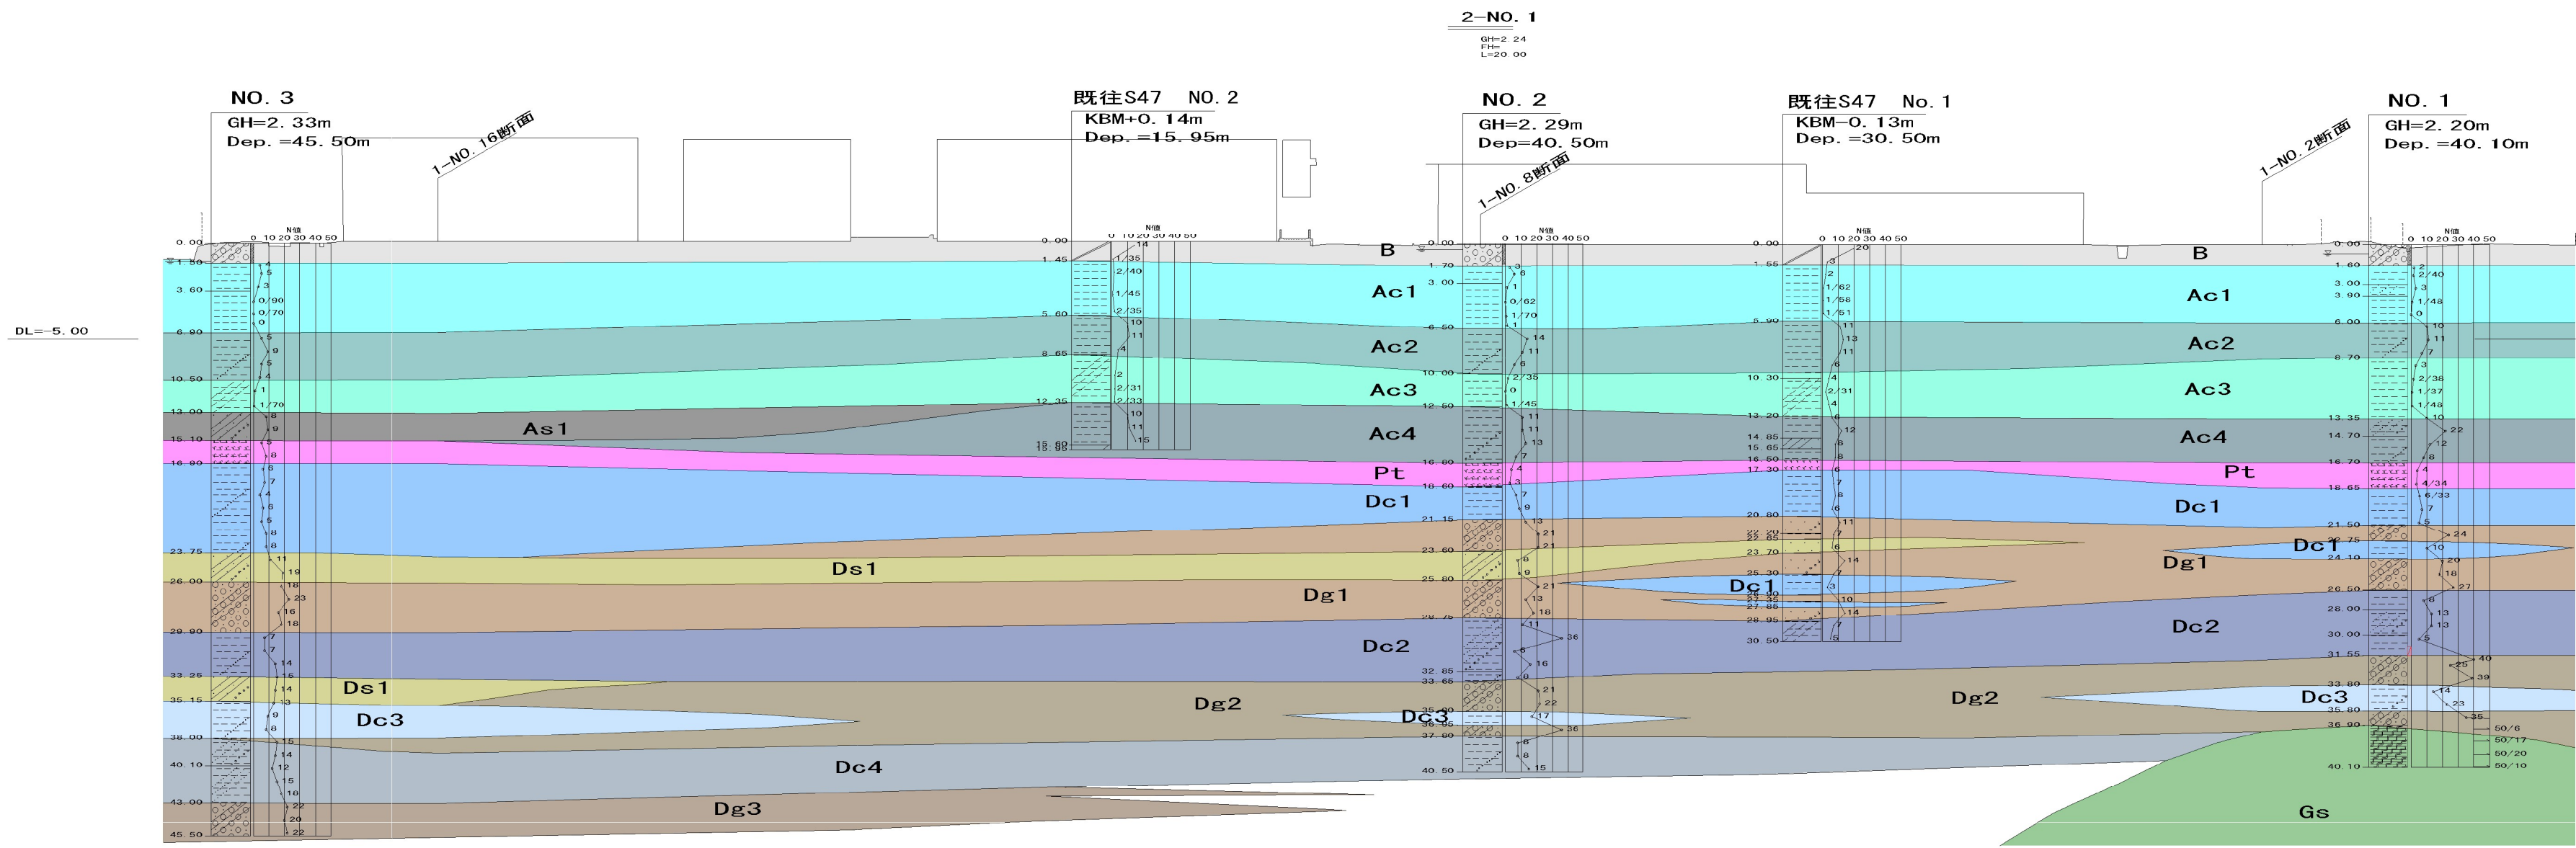

地質想定横断面 (4)

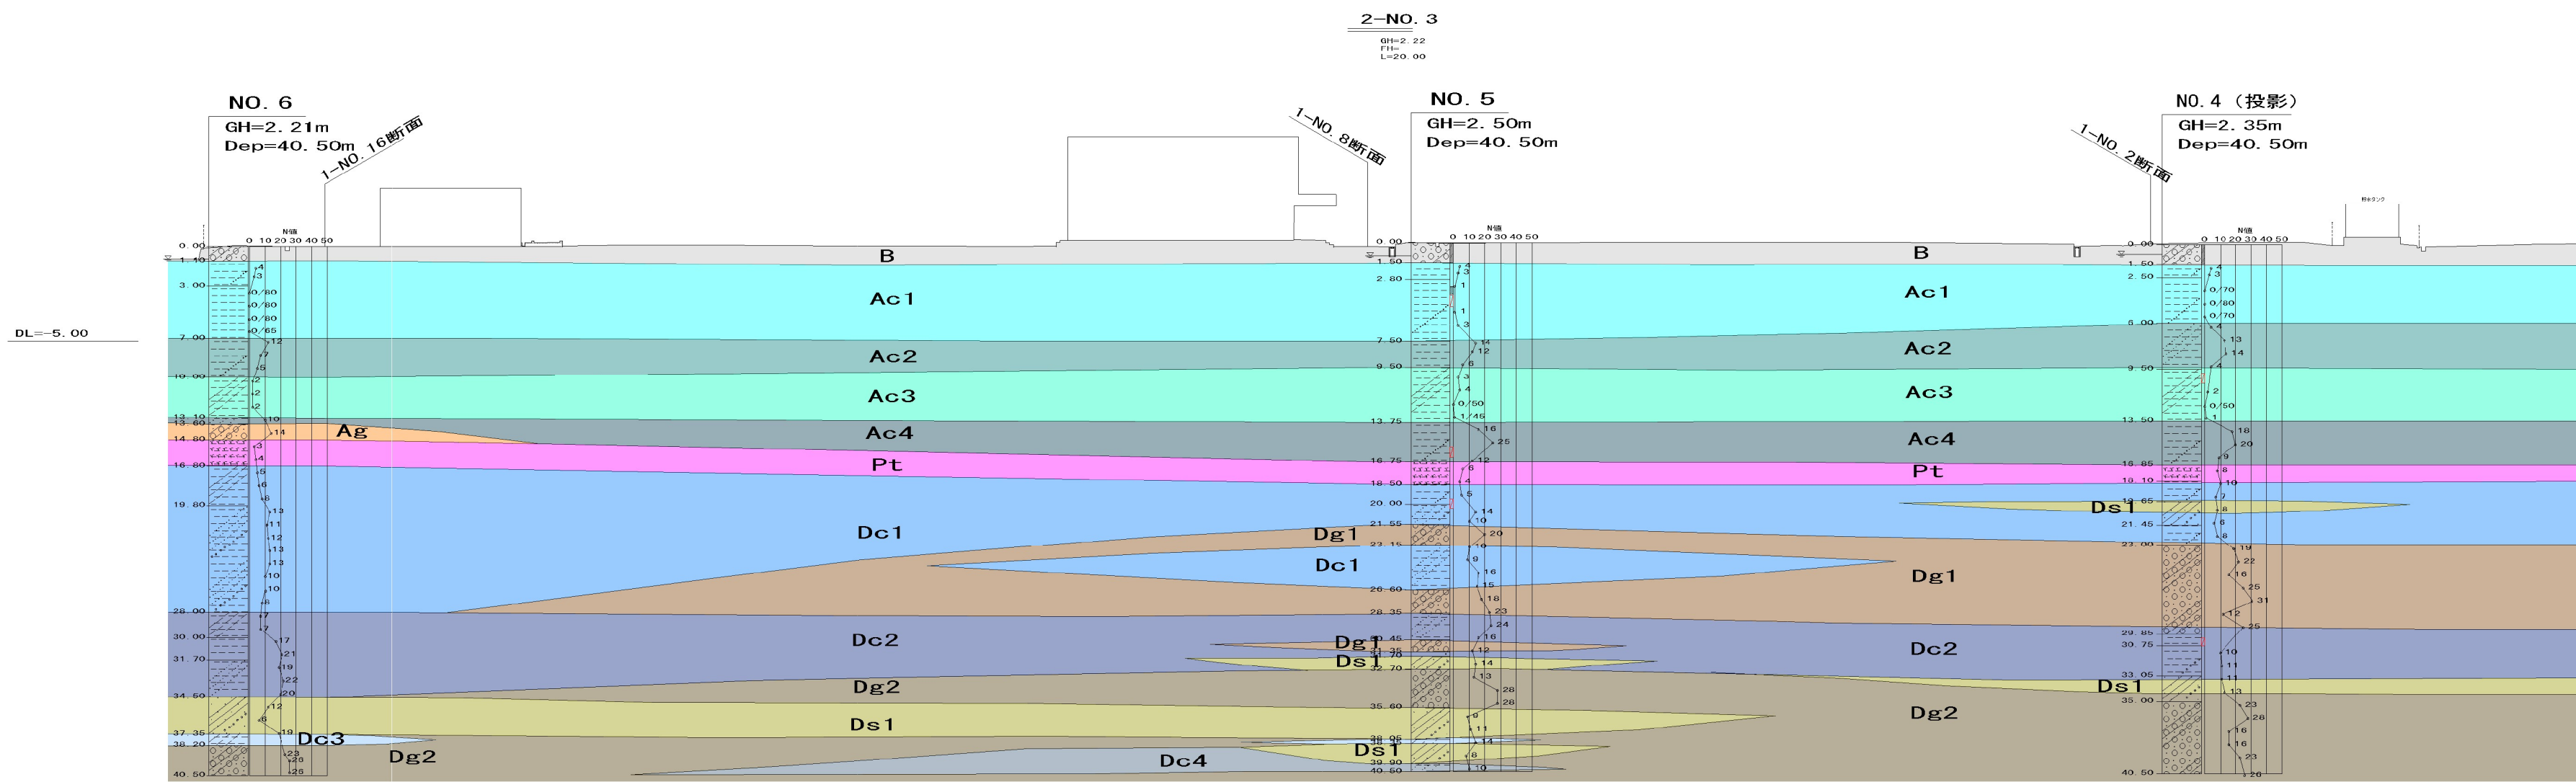

地質想定横断面 (5)

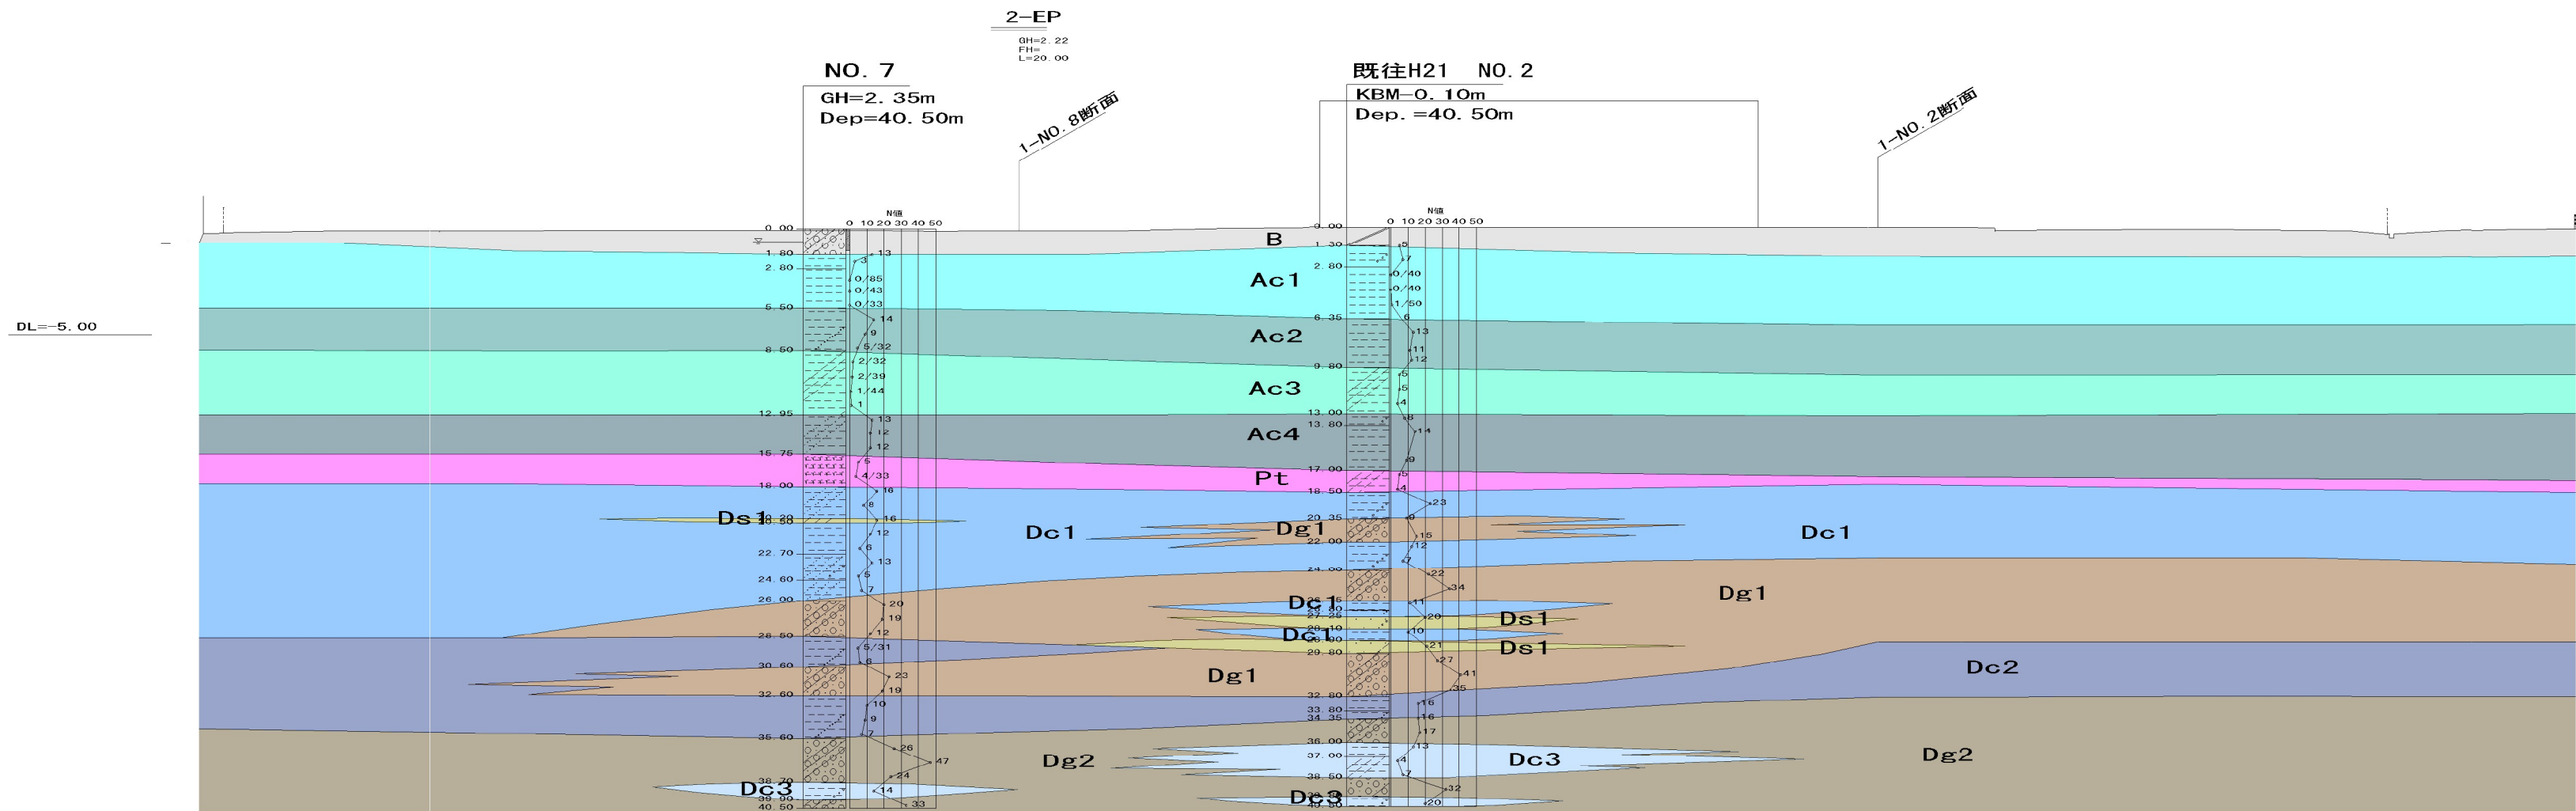

地質想定横断面 (6)

地層区分の凡例

- | | | |
|-----|----------|-----|
| B | 盛土 | 沖積層 |
| Ac1 | 沖積粘性土 1 | |
| Ac2 | 沖積粘性土 2 | |
| Ac3 | 沖積粘性土 3 | |
| Ac4 | 沖積粘性土 4 | |
| As | 沖積砂質土 | 洪積層 |
| Ag | 沖積礫質土 | |
| Pt | 腐植土 | |
| Dc1 | 洪積粘性土 1 | |
| Dc2 | 洪積粘性土 2 | |
| Dc3 | 洪積粘性土 3 | 洪積層 |
| Dc4 | 洪積粘性土 4 | |
| Ds1 | 洪積砂質土 1 | |
| Dg1 | 洪積礫質土 1 | |
| Dg2 | 洪積礫質土 2 | |
| Dg3 | 洪積礫質土 3 | 洪積層 |
| Gs | 基盤岩 緑色片岩 | |

内藤・フジ設計共同体

京都市左京区田中大阪町182

一般建築士 神先 誠司 (登録第232129号)

一般建築士事務所 京都府知事登録 (第1) 第012311号

(主任技術者)

一般建築士 山田 俊二 (登録第183136号)

(一般建築士 登録第180402号)

(構造設計一般建築士 第0071号)

藤田 賢司

【構造関係規定に開ける部分がある】

(一般建築士 登録第161971号)

(設計設計一般建築士 第09999号)

山本 裕史

【設備関係規定に開ける部分がある】

工事名 紀北支援学校中学校舎棟建築工事

図名 土質柱状図(2)

縮尺 A1:-

A3:-

設計日

図番

S-012