



有田川公募箇所図(有田振興局建設部管内)

伊都婁振興局建設部管内

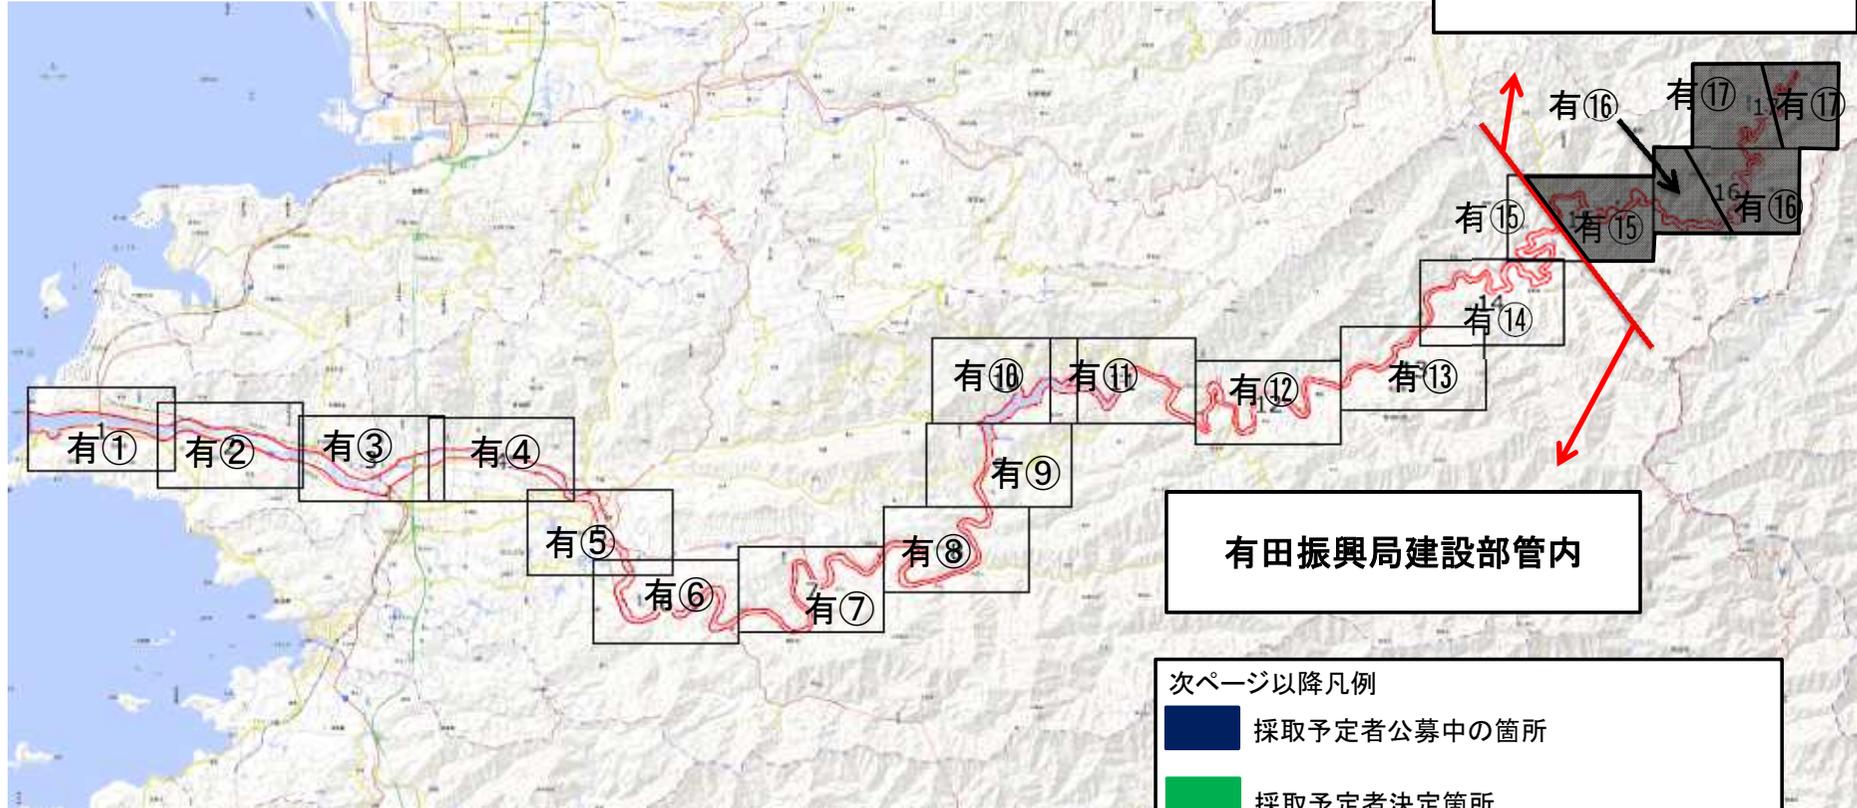


有田振興局建設部管内

- 次ページ以降凡例
- 採取予定者公募中の箇所
 - 採取予定者決定箇所
 - 単年申請受付中の箇所
 - 採取予定者以外で許認可期間中の箇所
 - 許認可審査中(採取予定者以外)
 - 募集外の箇所(河川工事箇所等)

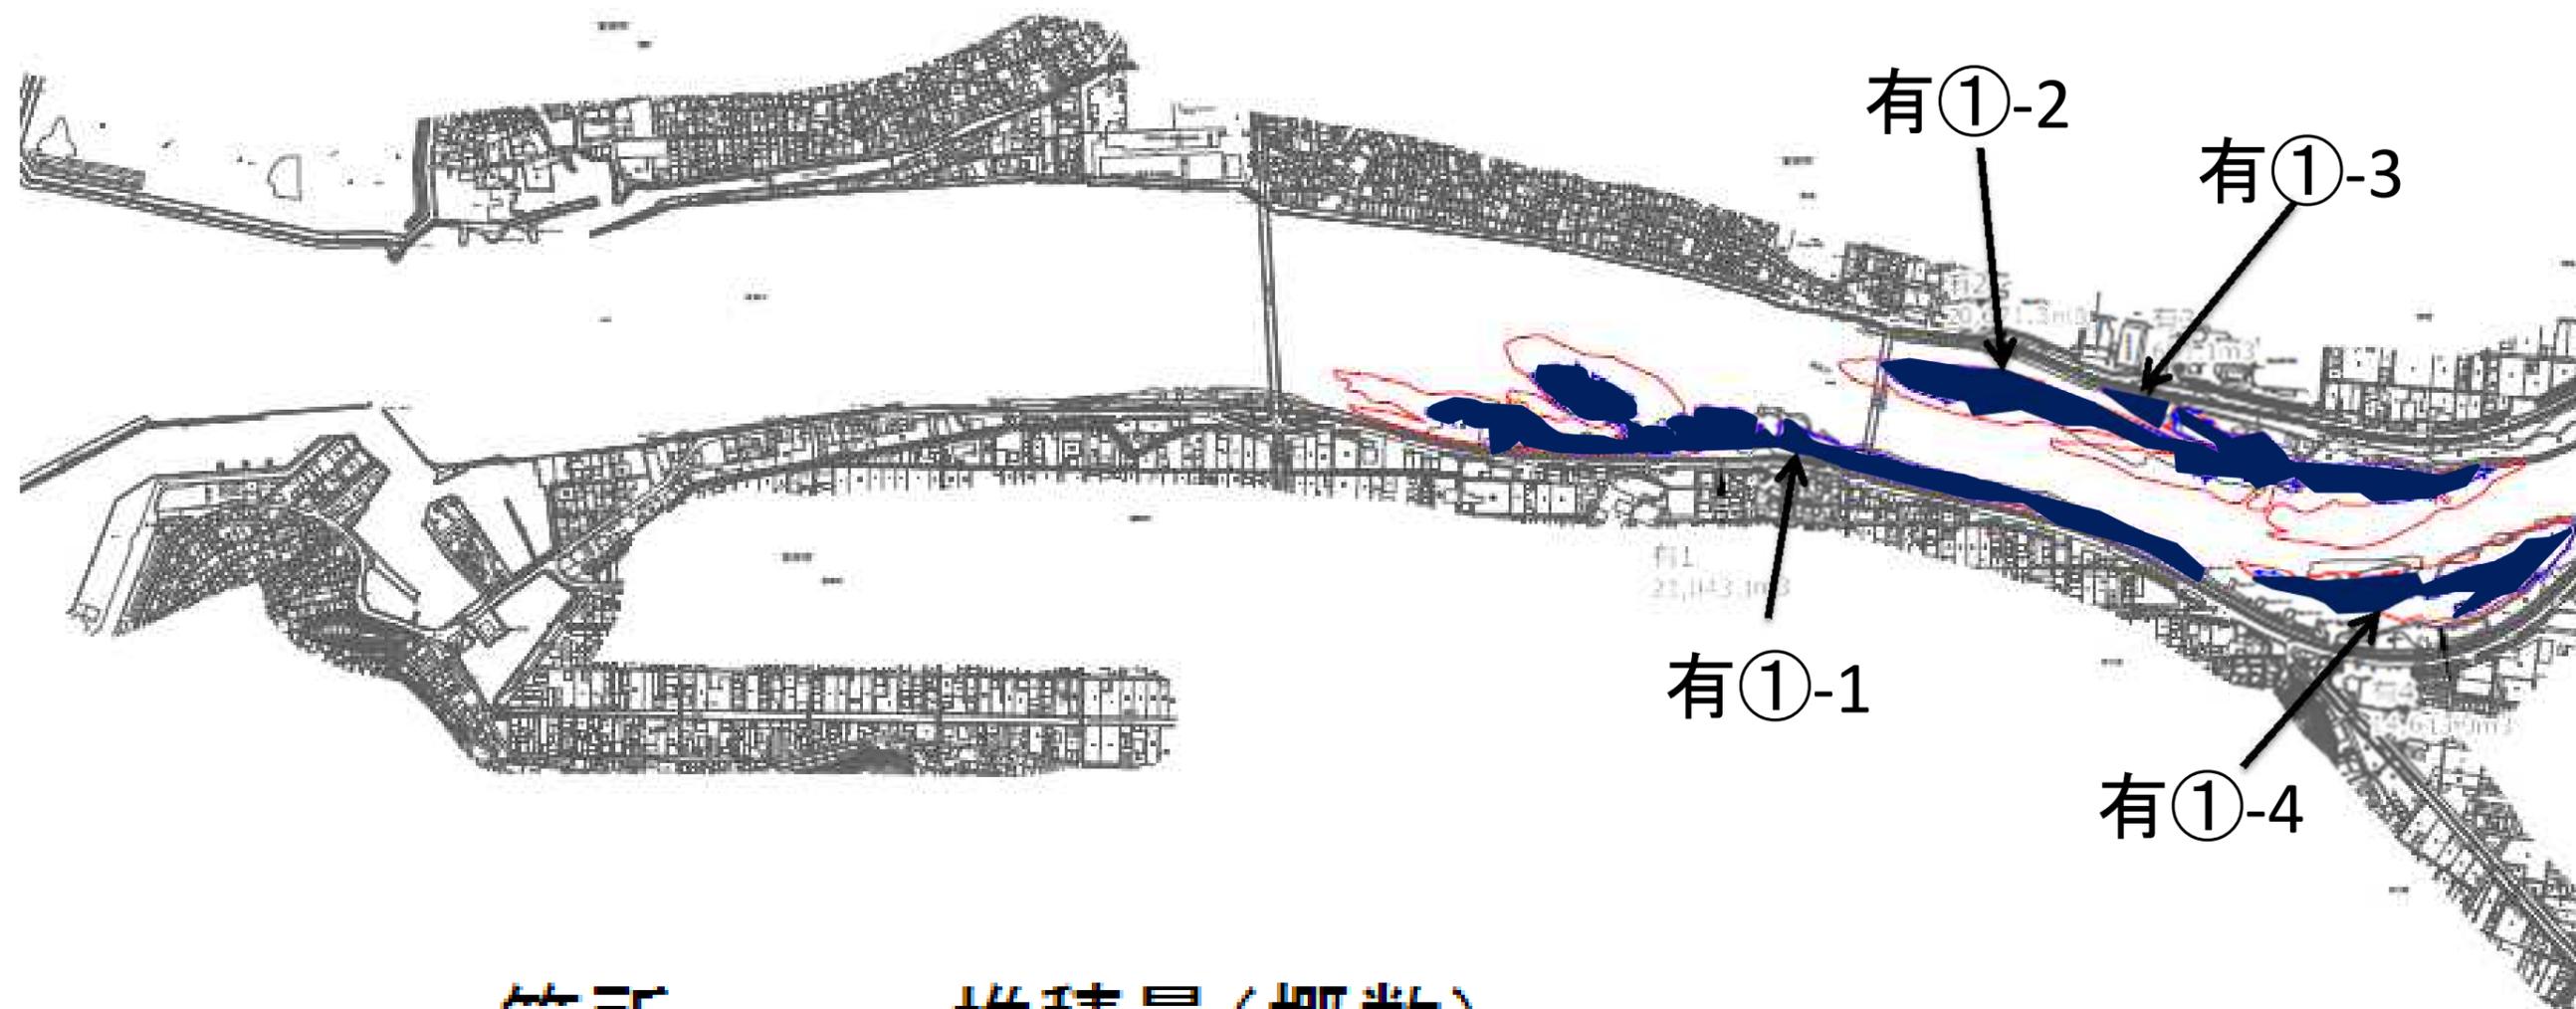


箇所 **堆積量(概数)**

| | |
|------|----------------------|
| 有①-1 | $V=21,043\text{m}^3$ |
| 有①-2 | $V=20,671\text{m}^3$ |
| 有①-3 | $V=691\text{m}^3$ |
| 有①-4 | $V=14,613\text{m}^3$ |

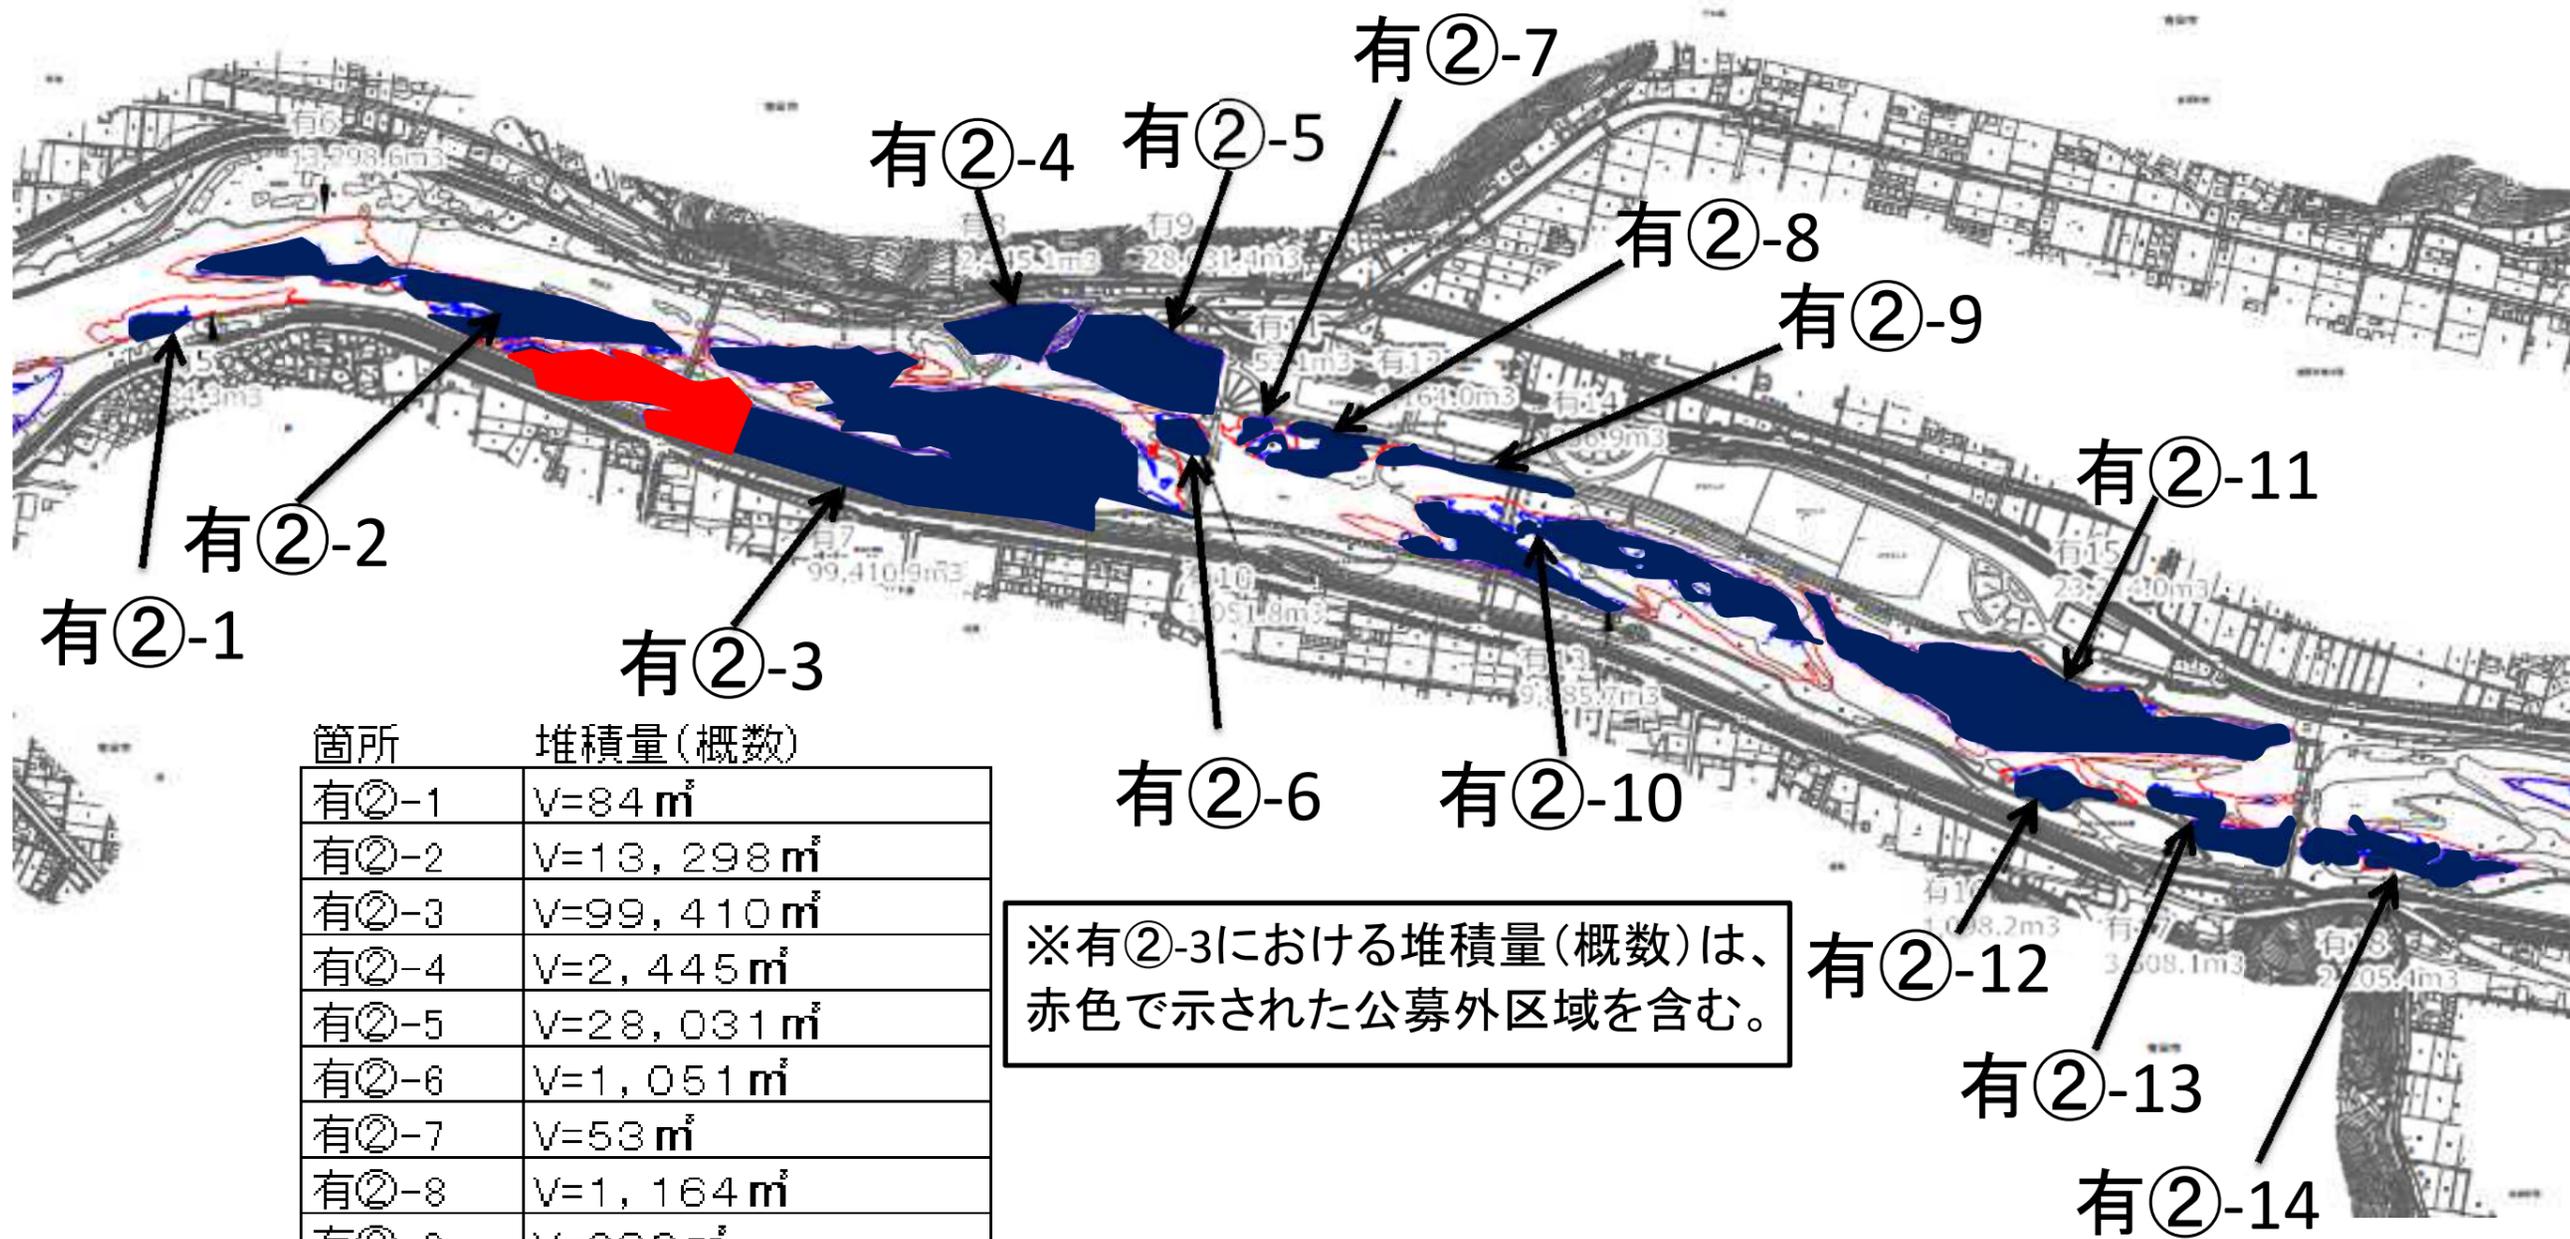


| 箇所 | 堆積量(概数) |
|-------|-------------------------|
| 有②-1 | V=84 m ³ |
| 有②-2 | V=13,298 m ³ |
| 有②-3 | V=99,410 m ³ |
| 有②-4 | V=2,445 m ³ |
| 有②-5 | V=28,031 m ³ |
| 有②-6 | V=1,051 m ³ |
| 有②-7 | V=53 m ³ |
| 有②-8 | V=1,164 m ³ |
| 有②-9 | V=236 m ³ |
| 有②-10 | V=9,885 m ³ |
| 有②-11 | V=23,214 m ³ |
| 有②-12 | V=1,098 m ³ |
| 有②-13 | V=3,508 m ³ |
| 有②-14 | V=2,205 m ³ |


※有②-3における堆積量(概数)は、赤色で示された公募外区域を含む。

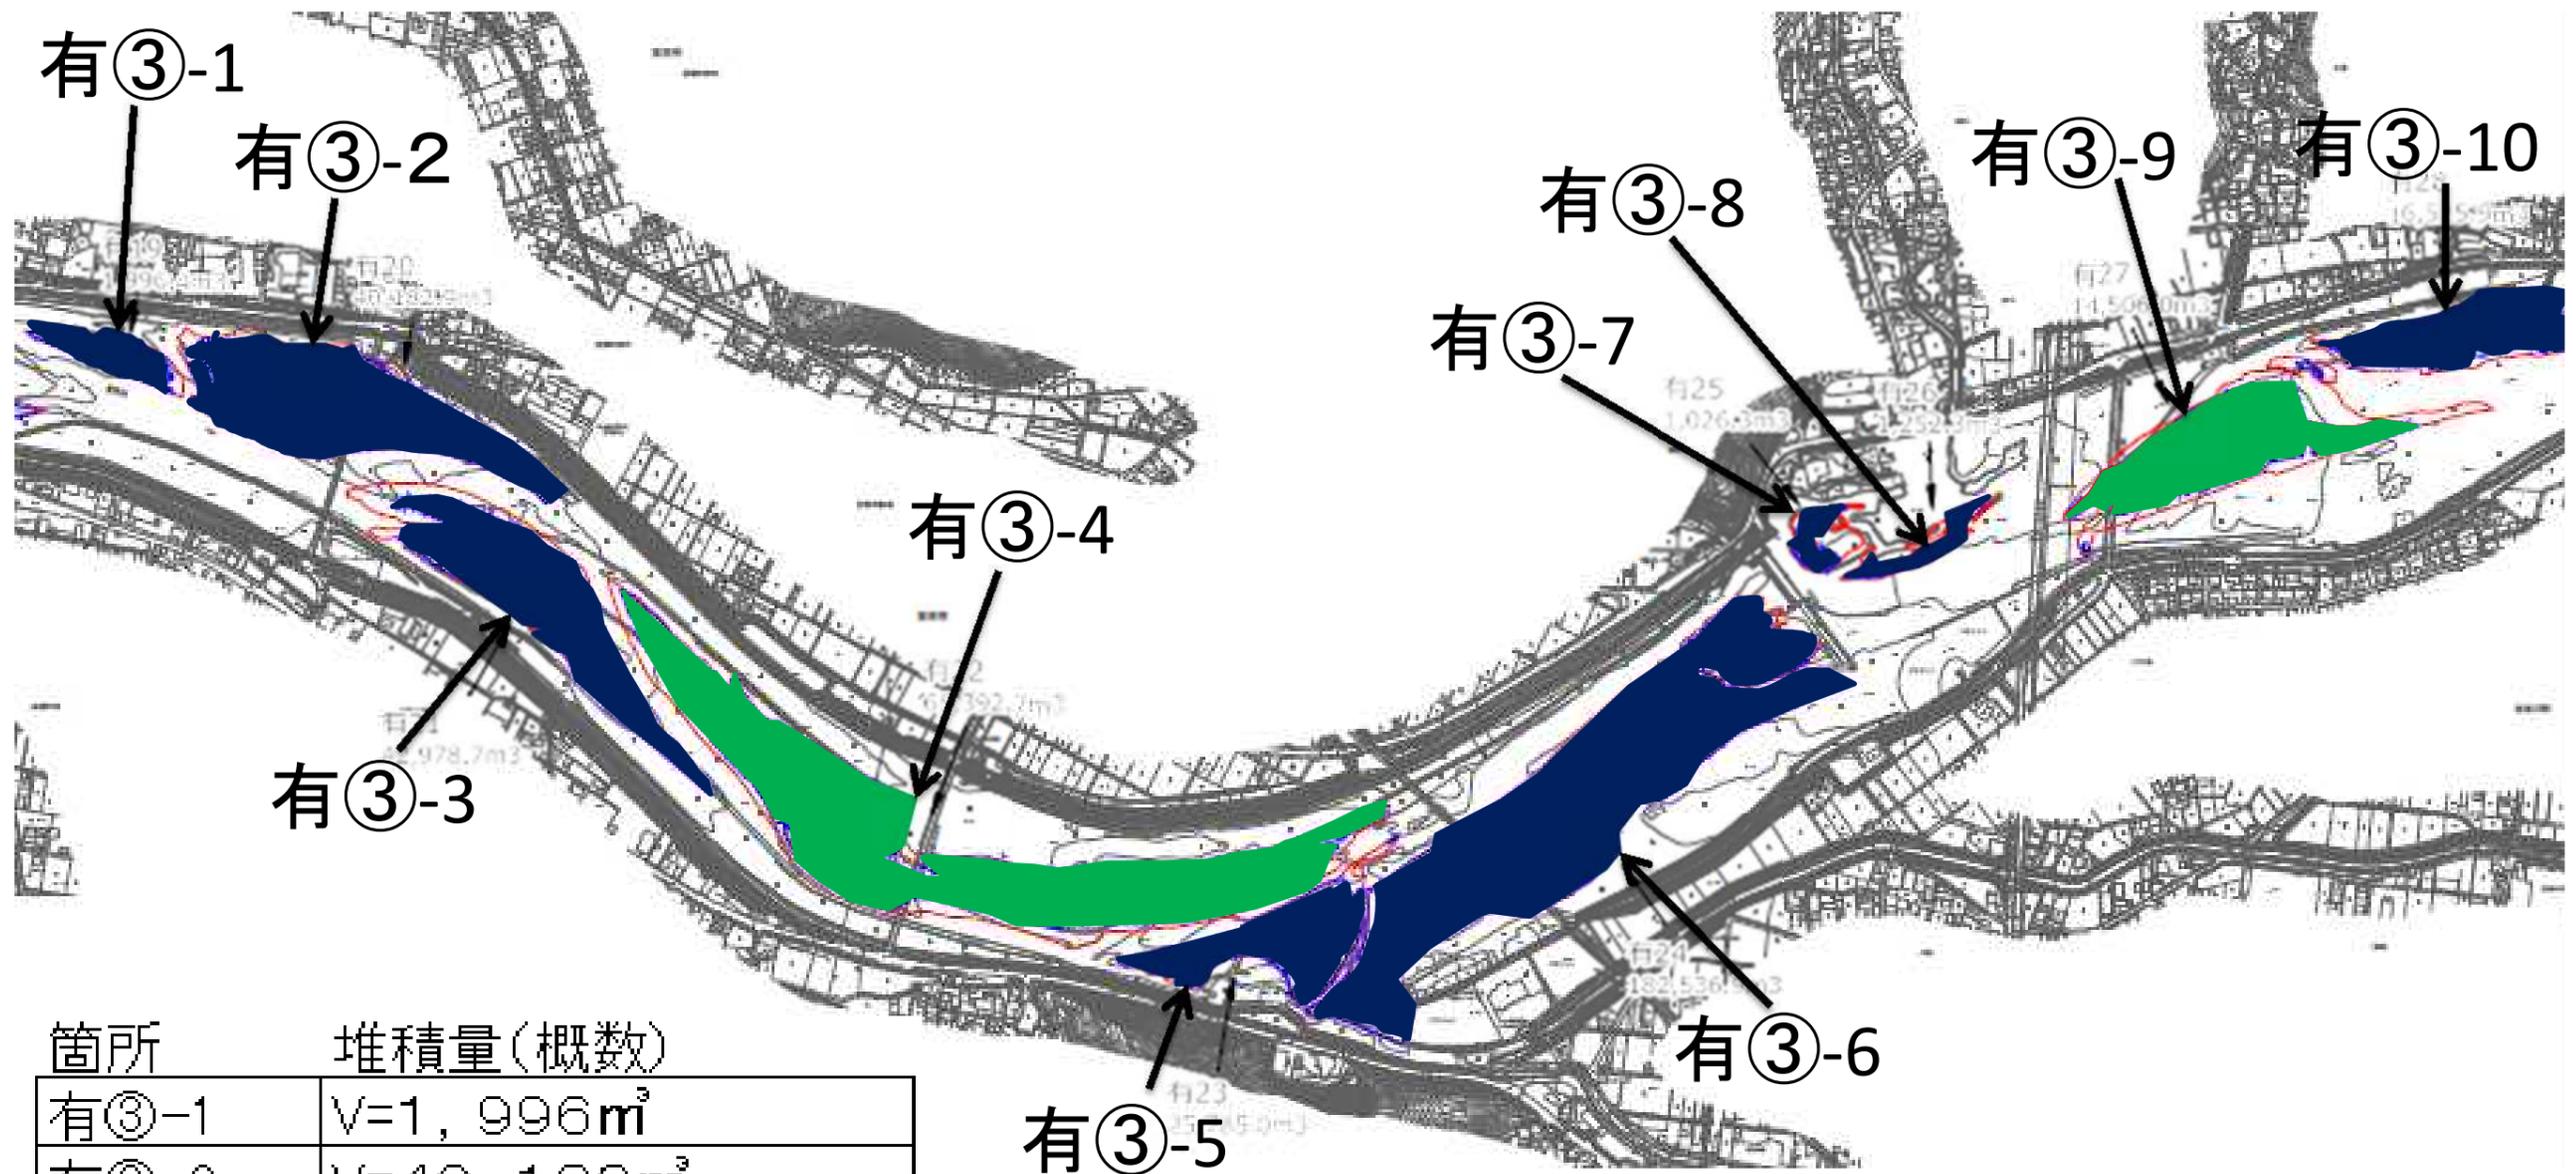


| 箇所 | 堆積量(概数) |
|-------|-----------------------|
| 有③-1 | $V=1,996\text{m}^3$ |
| 有③-2 | $V=40,182\text{m}^3$ |
| 有③-3 | $V=42,978\text{m}^3$ |
| 有③-4 | $V=65,392\text{m}^3$ |
| 有③-5 | $V=25,785\text{m}^3$ |
| 有③-6 | $V=182,536\text{m}^3$ |
| 有③-7 | $V=1,026\text{m}^3$ |
| 有③-8 | $V=1,252\text{m}^3$ |
| 有③-9 | $V=14,506\text{m}^3$ |
| 有③-10 | $V=16,525\text{m}^3$ |

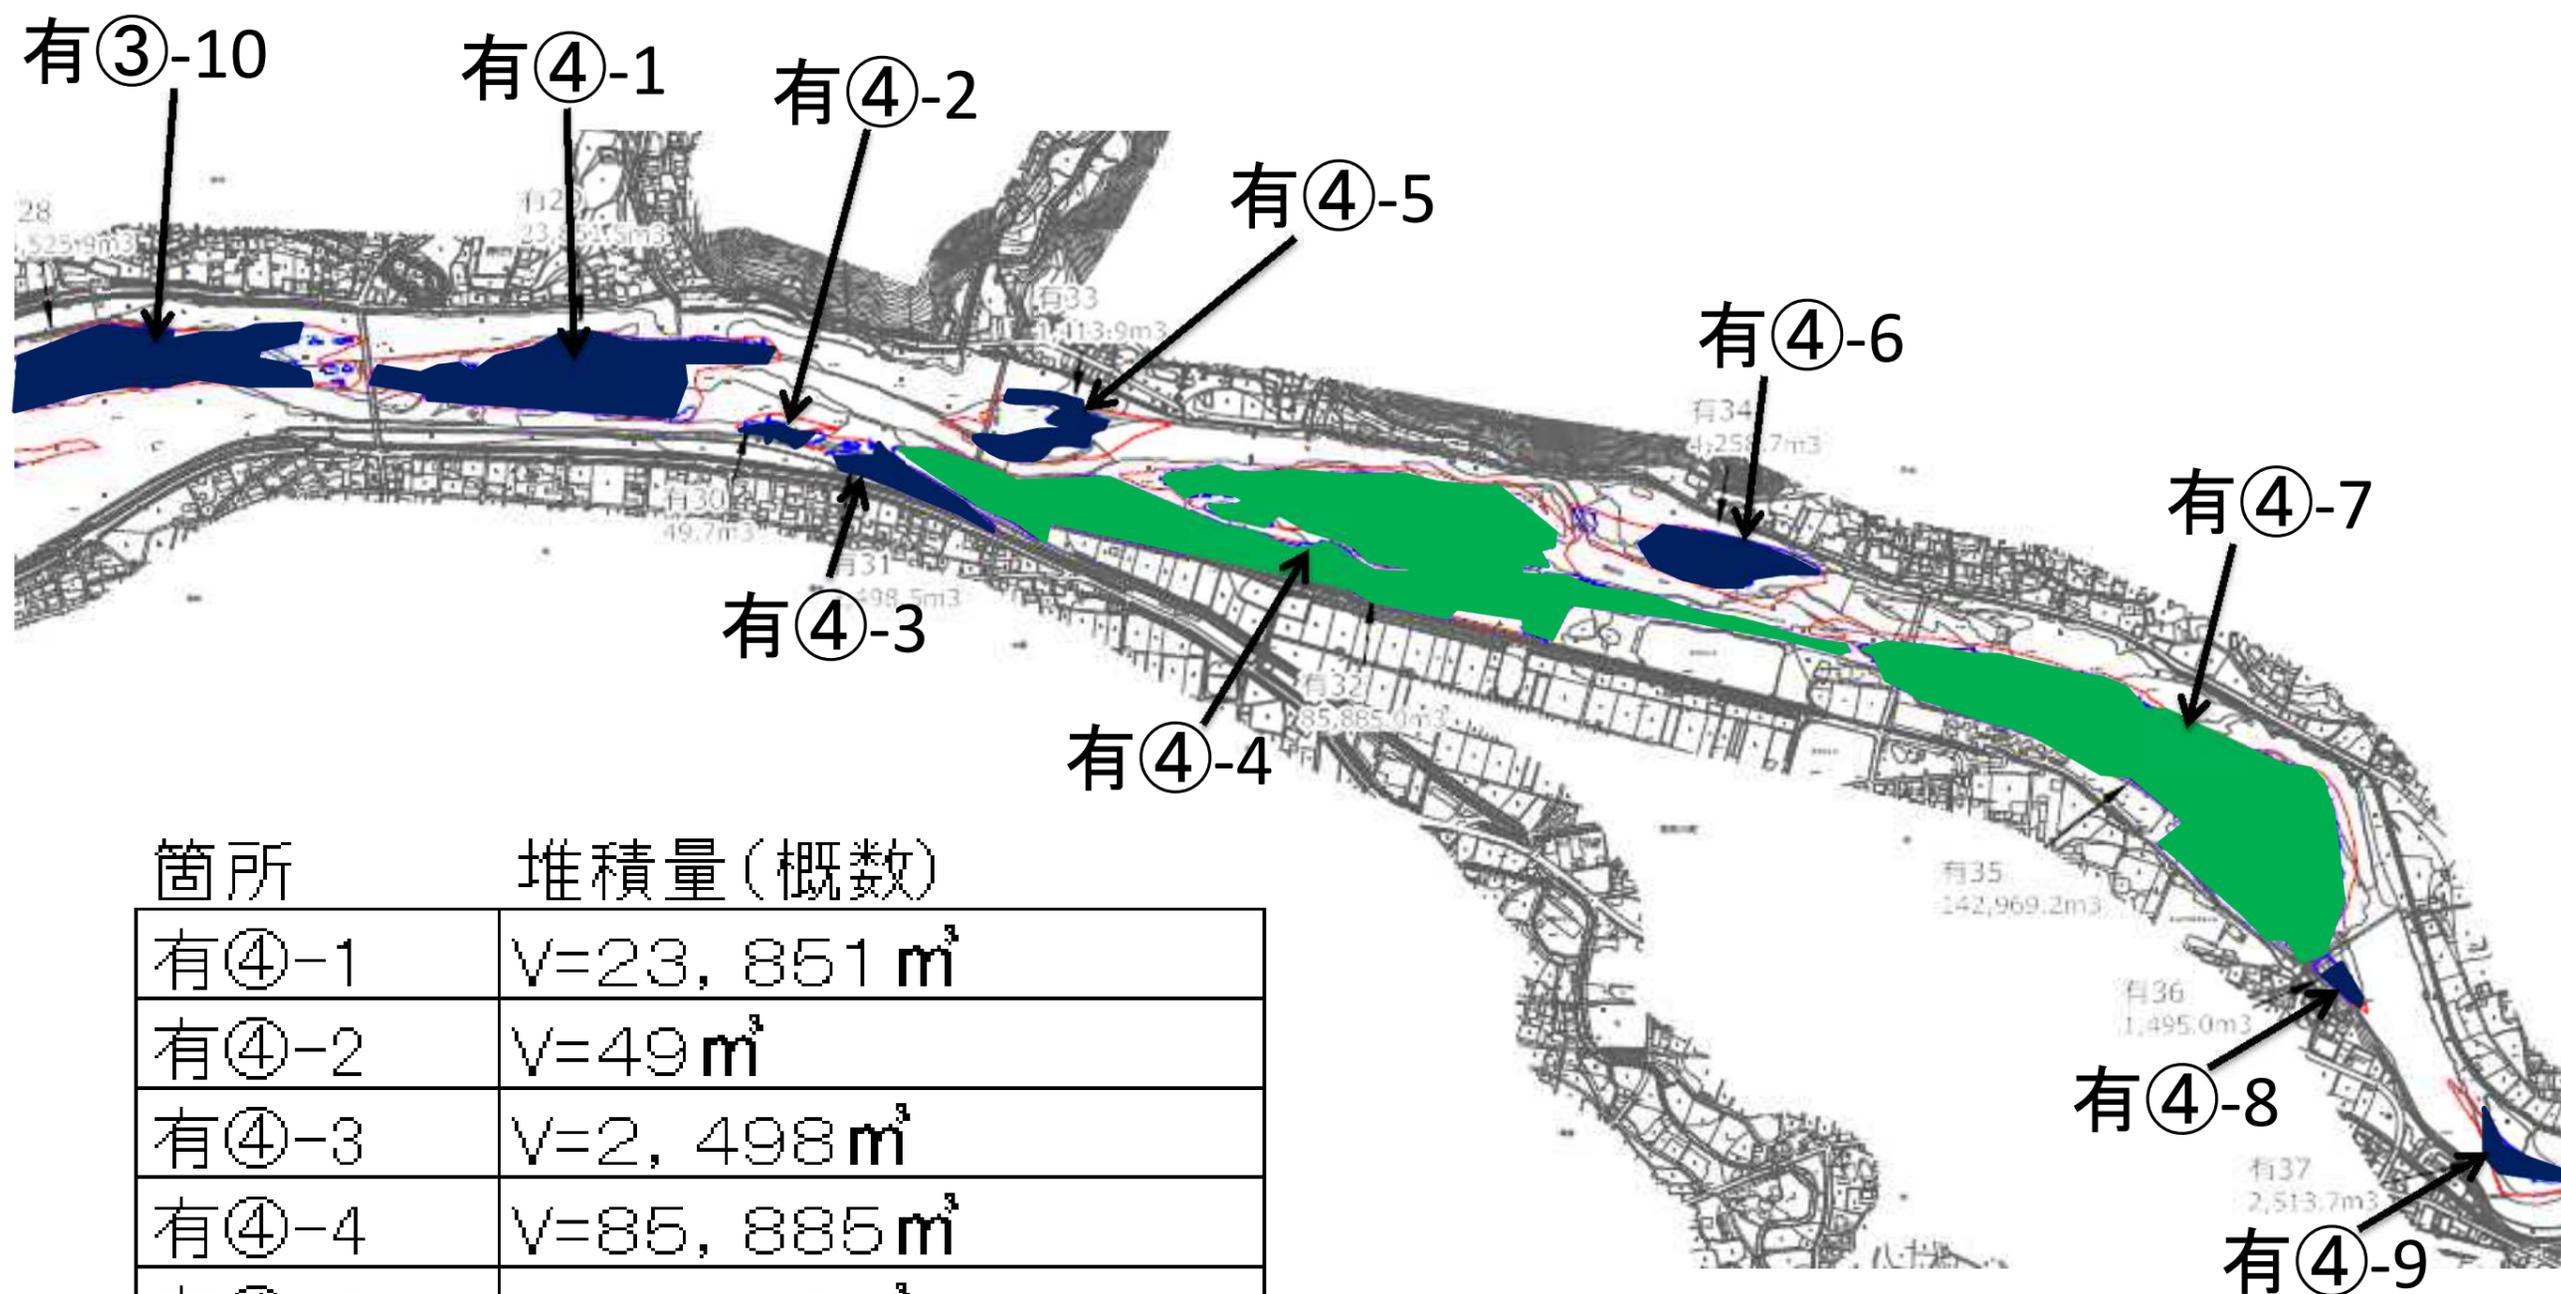

| 箇所 | 堆積量(概数) |
|------|-------------------------|
| 有④-1 | $V=23,851 \text{ m}^3$ |
| 有④-2 | $V=49 \text{ m}^3$ |
| 有④-3 | $V=2,498 \text{ m}^3$ |
| 有④-4 | $V=85,885 \text{ m}^3$ |
| 有④-5 | $V=1,413 \text{ m}^3$ |
| 有④-6 | $V=4,258 \text{ m}^3$ |
| 有④-7 | $V=142,969 \text{ m}^3$ |
| 有④-8 | $V=1,495 \text{ m}^3$ |
| 有④-9 | $V=2,513 \text{ m}^3$ |

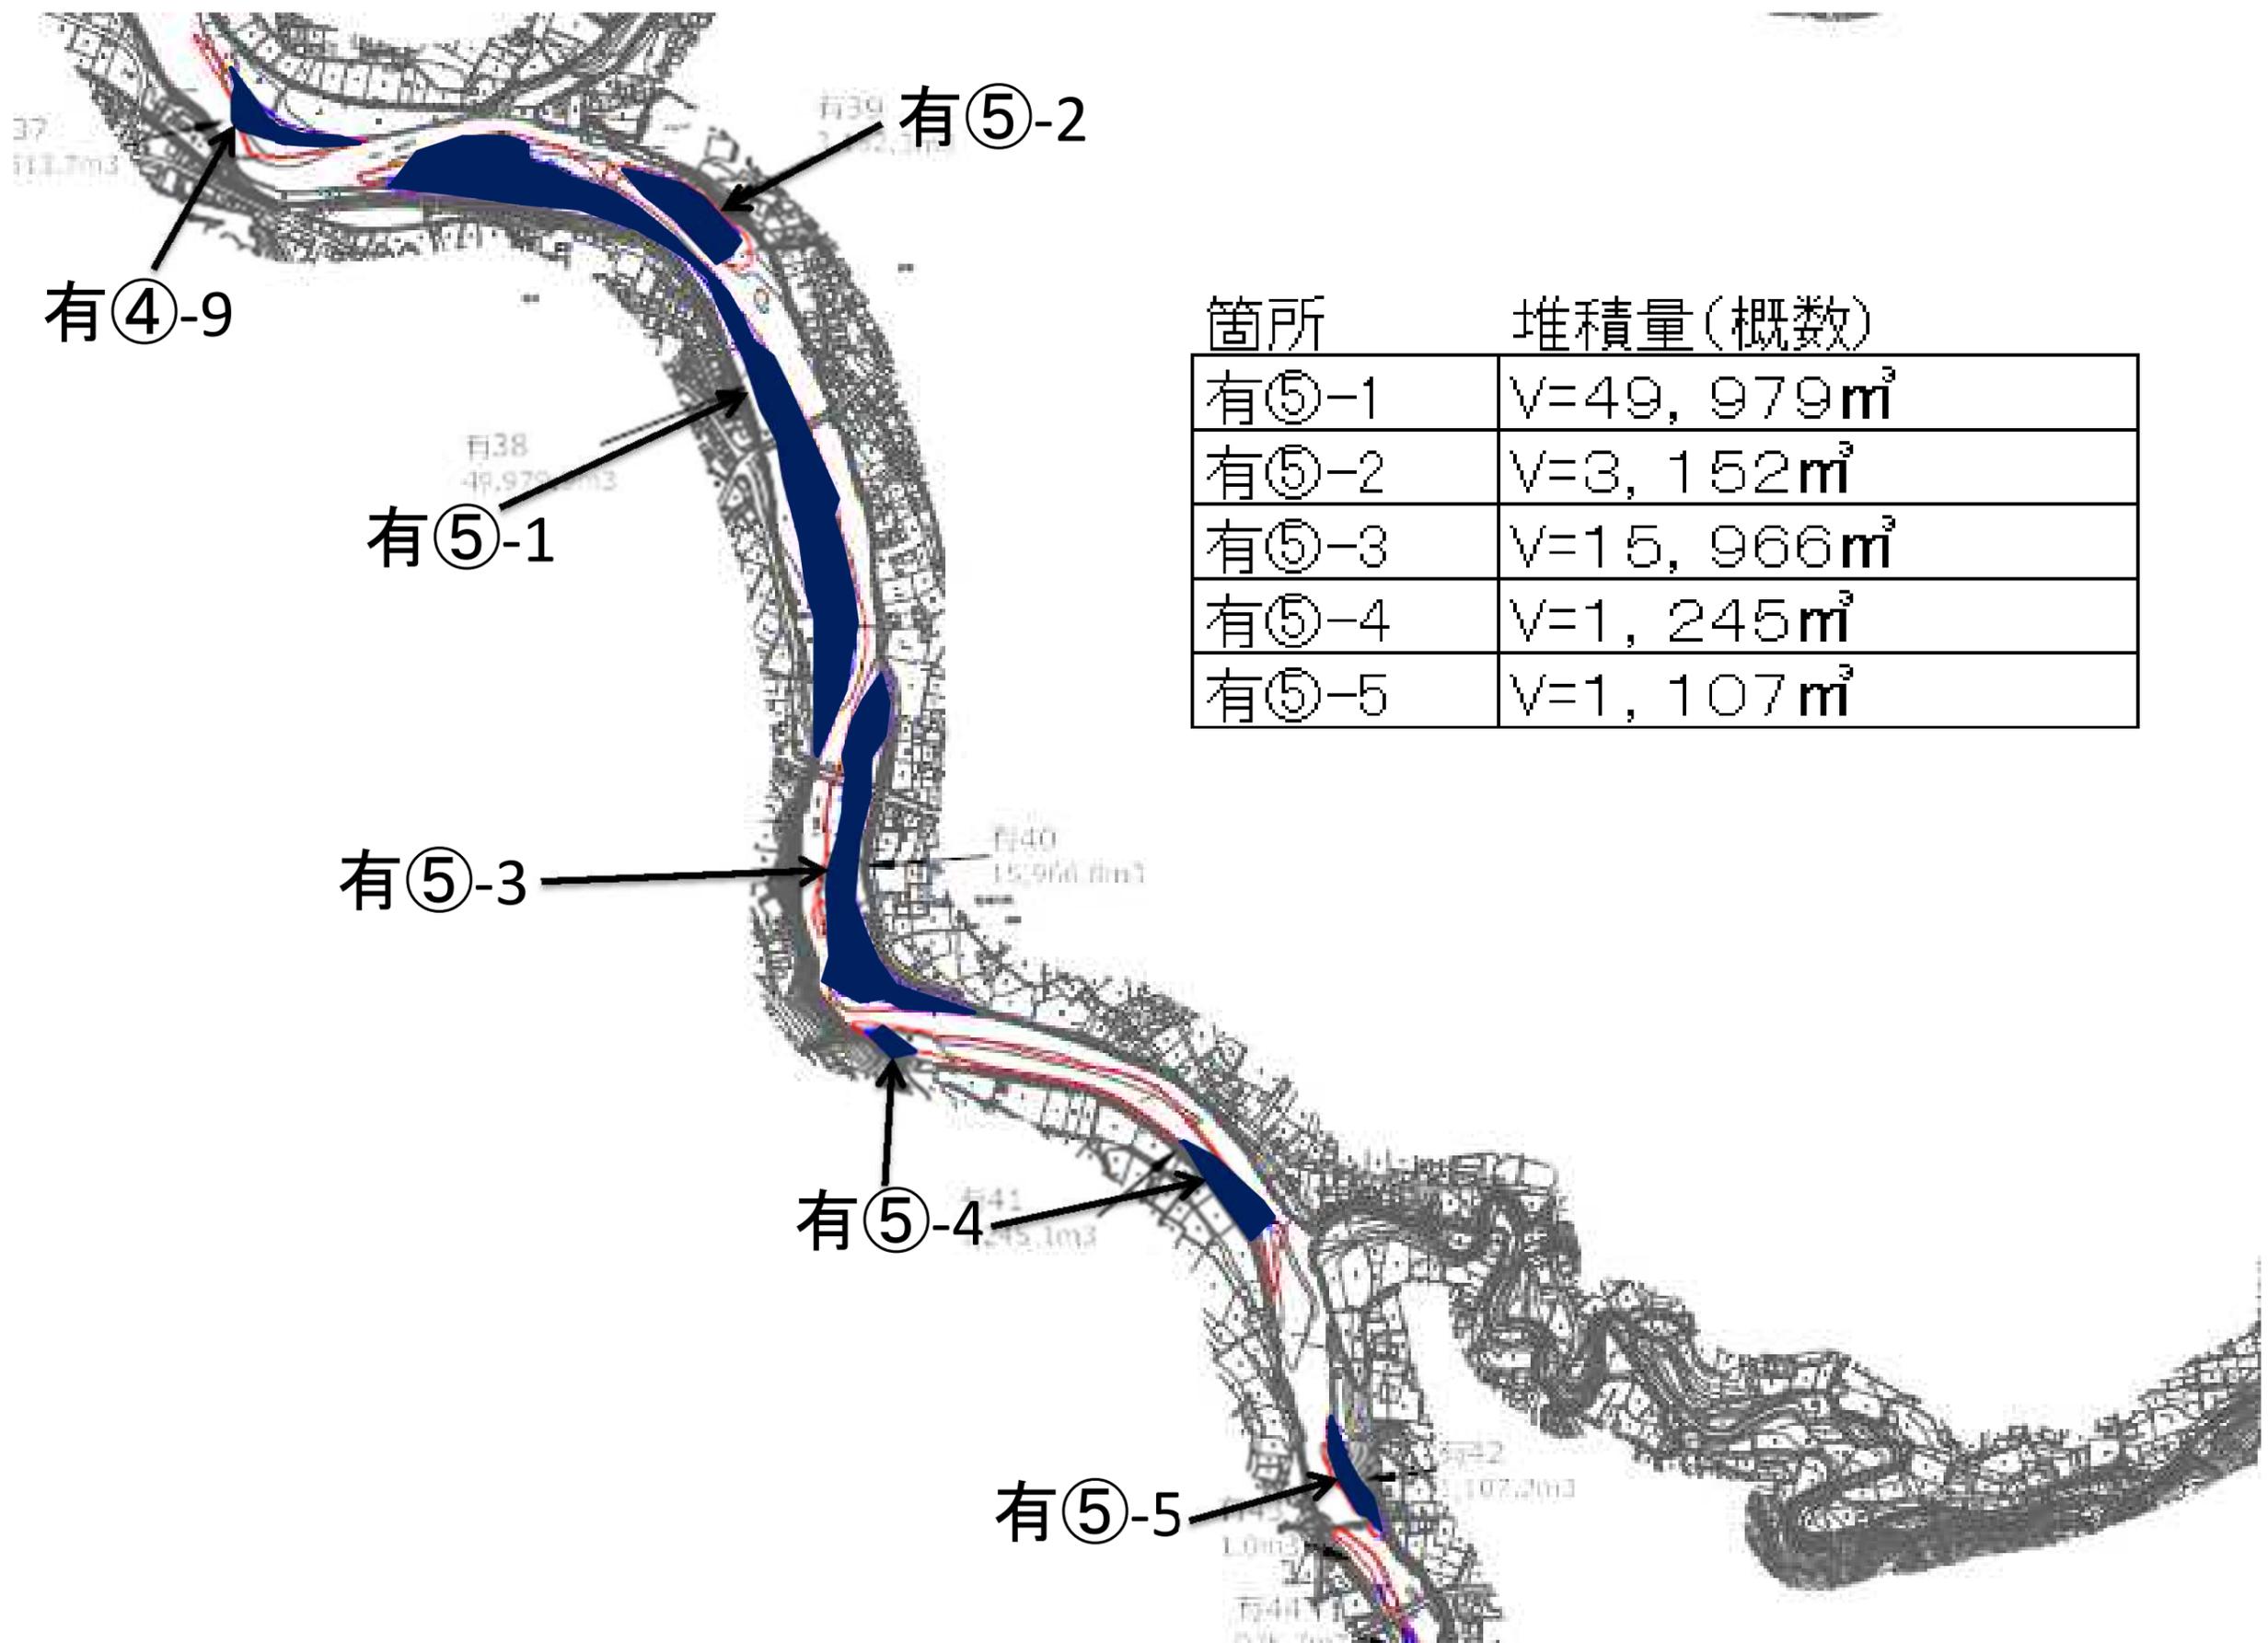



| 箇所 | 堆積量(概数) |
|------|----------------------|
| 有⑤-1 | $V=49,979\text{m}^3$ |
| 有⑤-2 | $V=3,152\text{m}^3$ |
| 有⑤-3 | $V=15,966\text{m}^3$ |
| 有⑤-4 | $V=1,245\text{m}^3$ |
| 有⑤-5 | $V=1,107\text{m}^3$ |

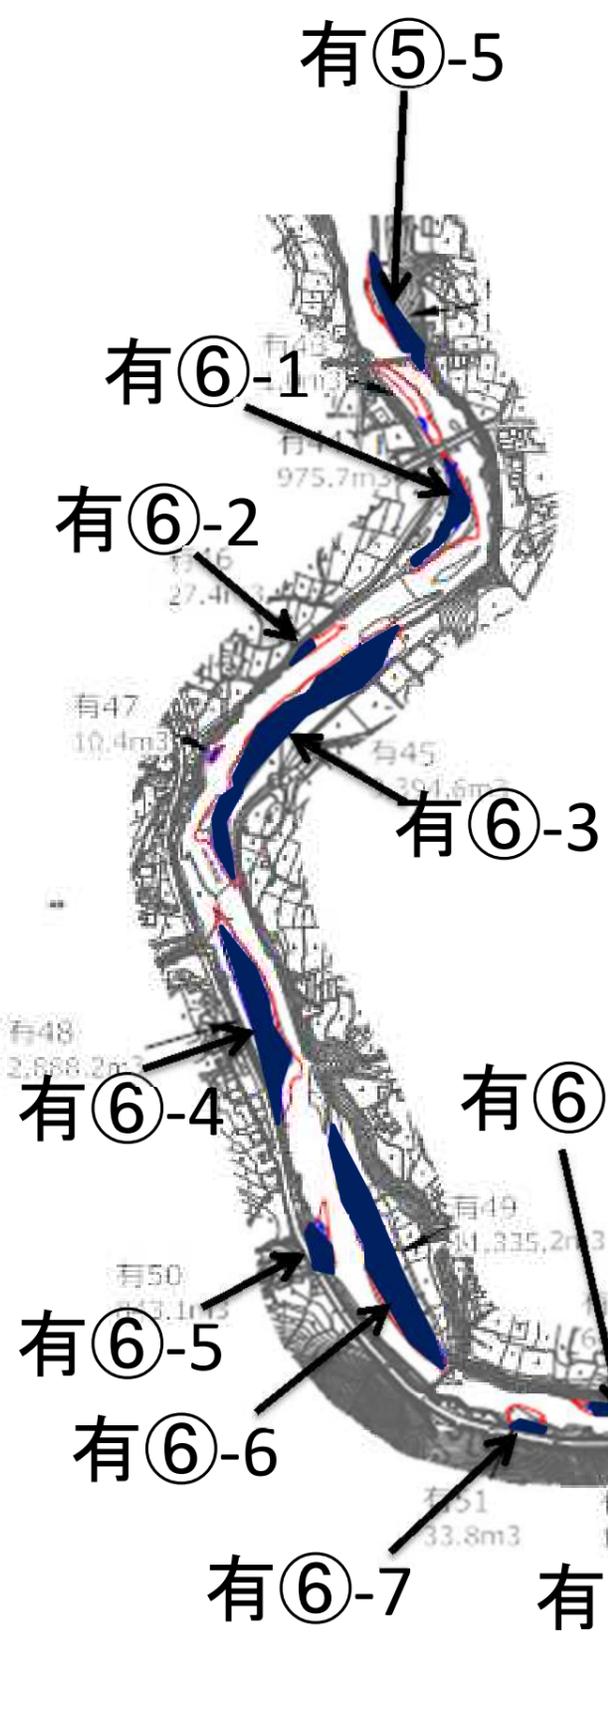


| 箇所 | 堆積量(概数) |
|-------|-------------------------|
| 有⑥-1 | V=975 m ³ |
| 有⑥-2 | V=27 m ³ |
| 有⑥-3 | V=3,394 m ³ |
| 有⑥-4 | V=2,888 m ³ |
| 有⑥-5 | V=843 m ³ |
| 有⑥-6 | V=11,335 m ³ |
| 有⑥-7 | V=33 m ³ |
| 有⑥-8 | V=64 m ³ |
| 有⑥-9 | V=113 m ³ |
| 有⑥-10 | V=299 m ³ |
| 有⑥-11 | V=301 m ³ |
| 有⑥-12 | V=1,563 m ³ |
| 有⑥-13 | V=44 m ³ |
| 有⑥-14 | V=32 m ³ |

| 箇所 | 堆積量(概数) |
|-------|------------------------|
| 有⑥-15 | V=299 m ³ |
| 有⑥-16 | V=23 m ³ |
| 有⑥-17 | V=232 m ³ |
| 有⑥-18 | V=149 m ³ |
| 有⑥-19 | V=101 m ³ |
| 有⑥-20 | V=20 m ³ |
| 有⑥-21 | V=145 m ³ |
| 有⑥-22 | V=38 m ³ |
| 有⑥-23 | V=334 m ³ |
| 有⑥-24 | V=45 m ³ |
| 有⑥-25 | V=3,345 m ³ |
| 有⑥-26 | V=757 m ³ |
| 有⑥-27 | V=134 m ³ |
| 有⑥-28 | V=137 m ³ |

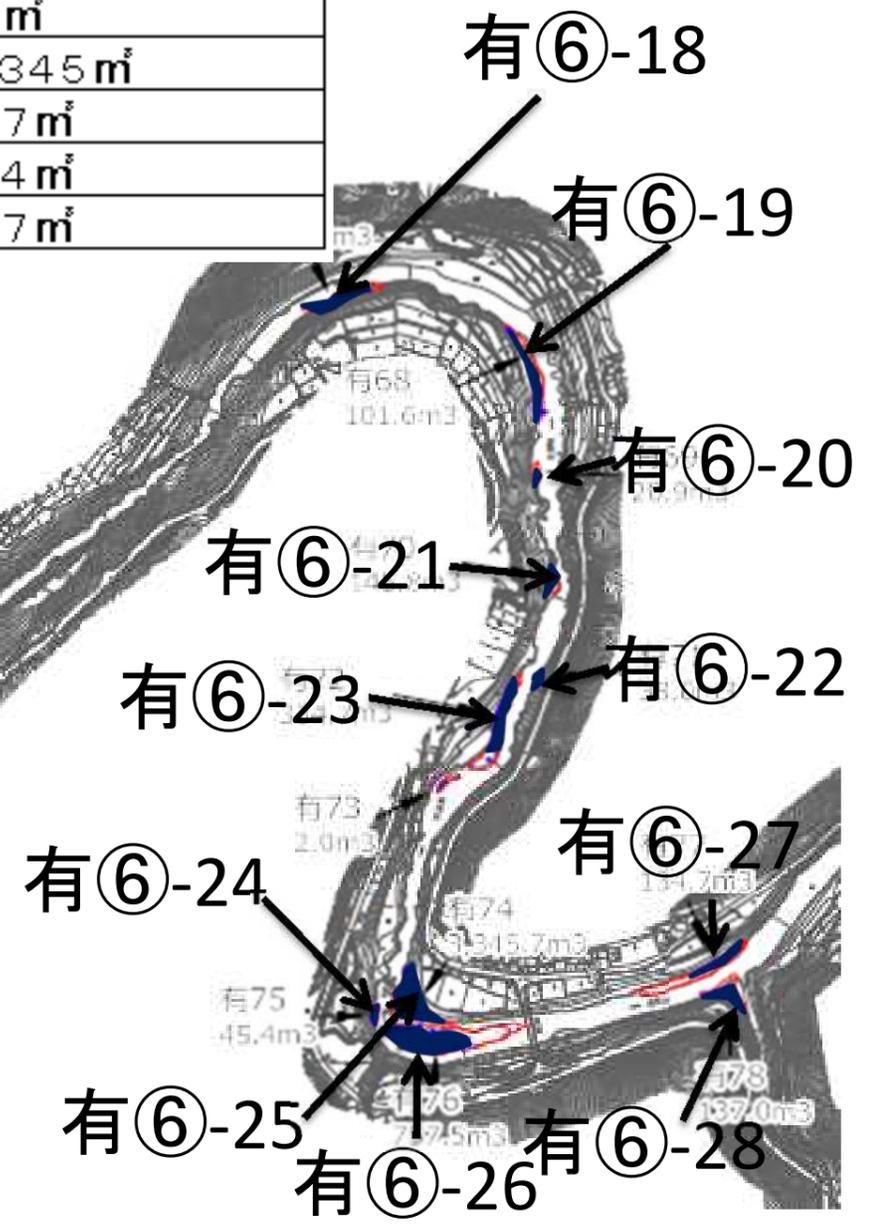

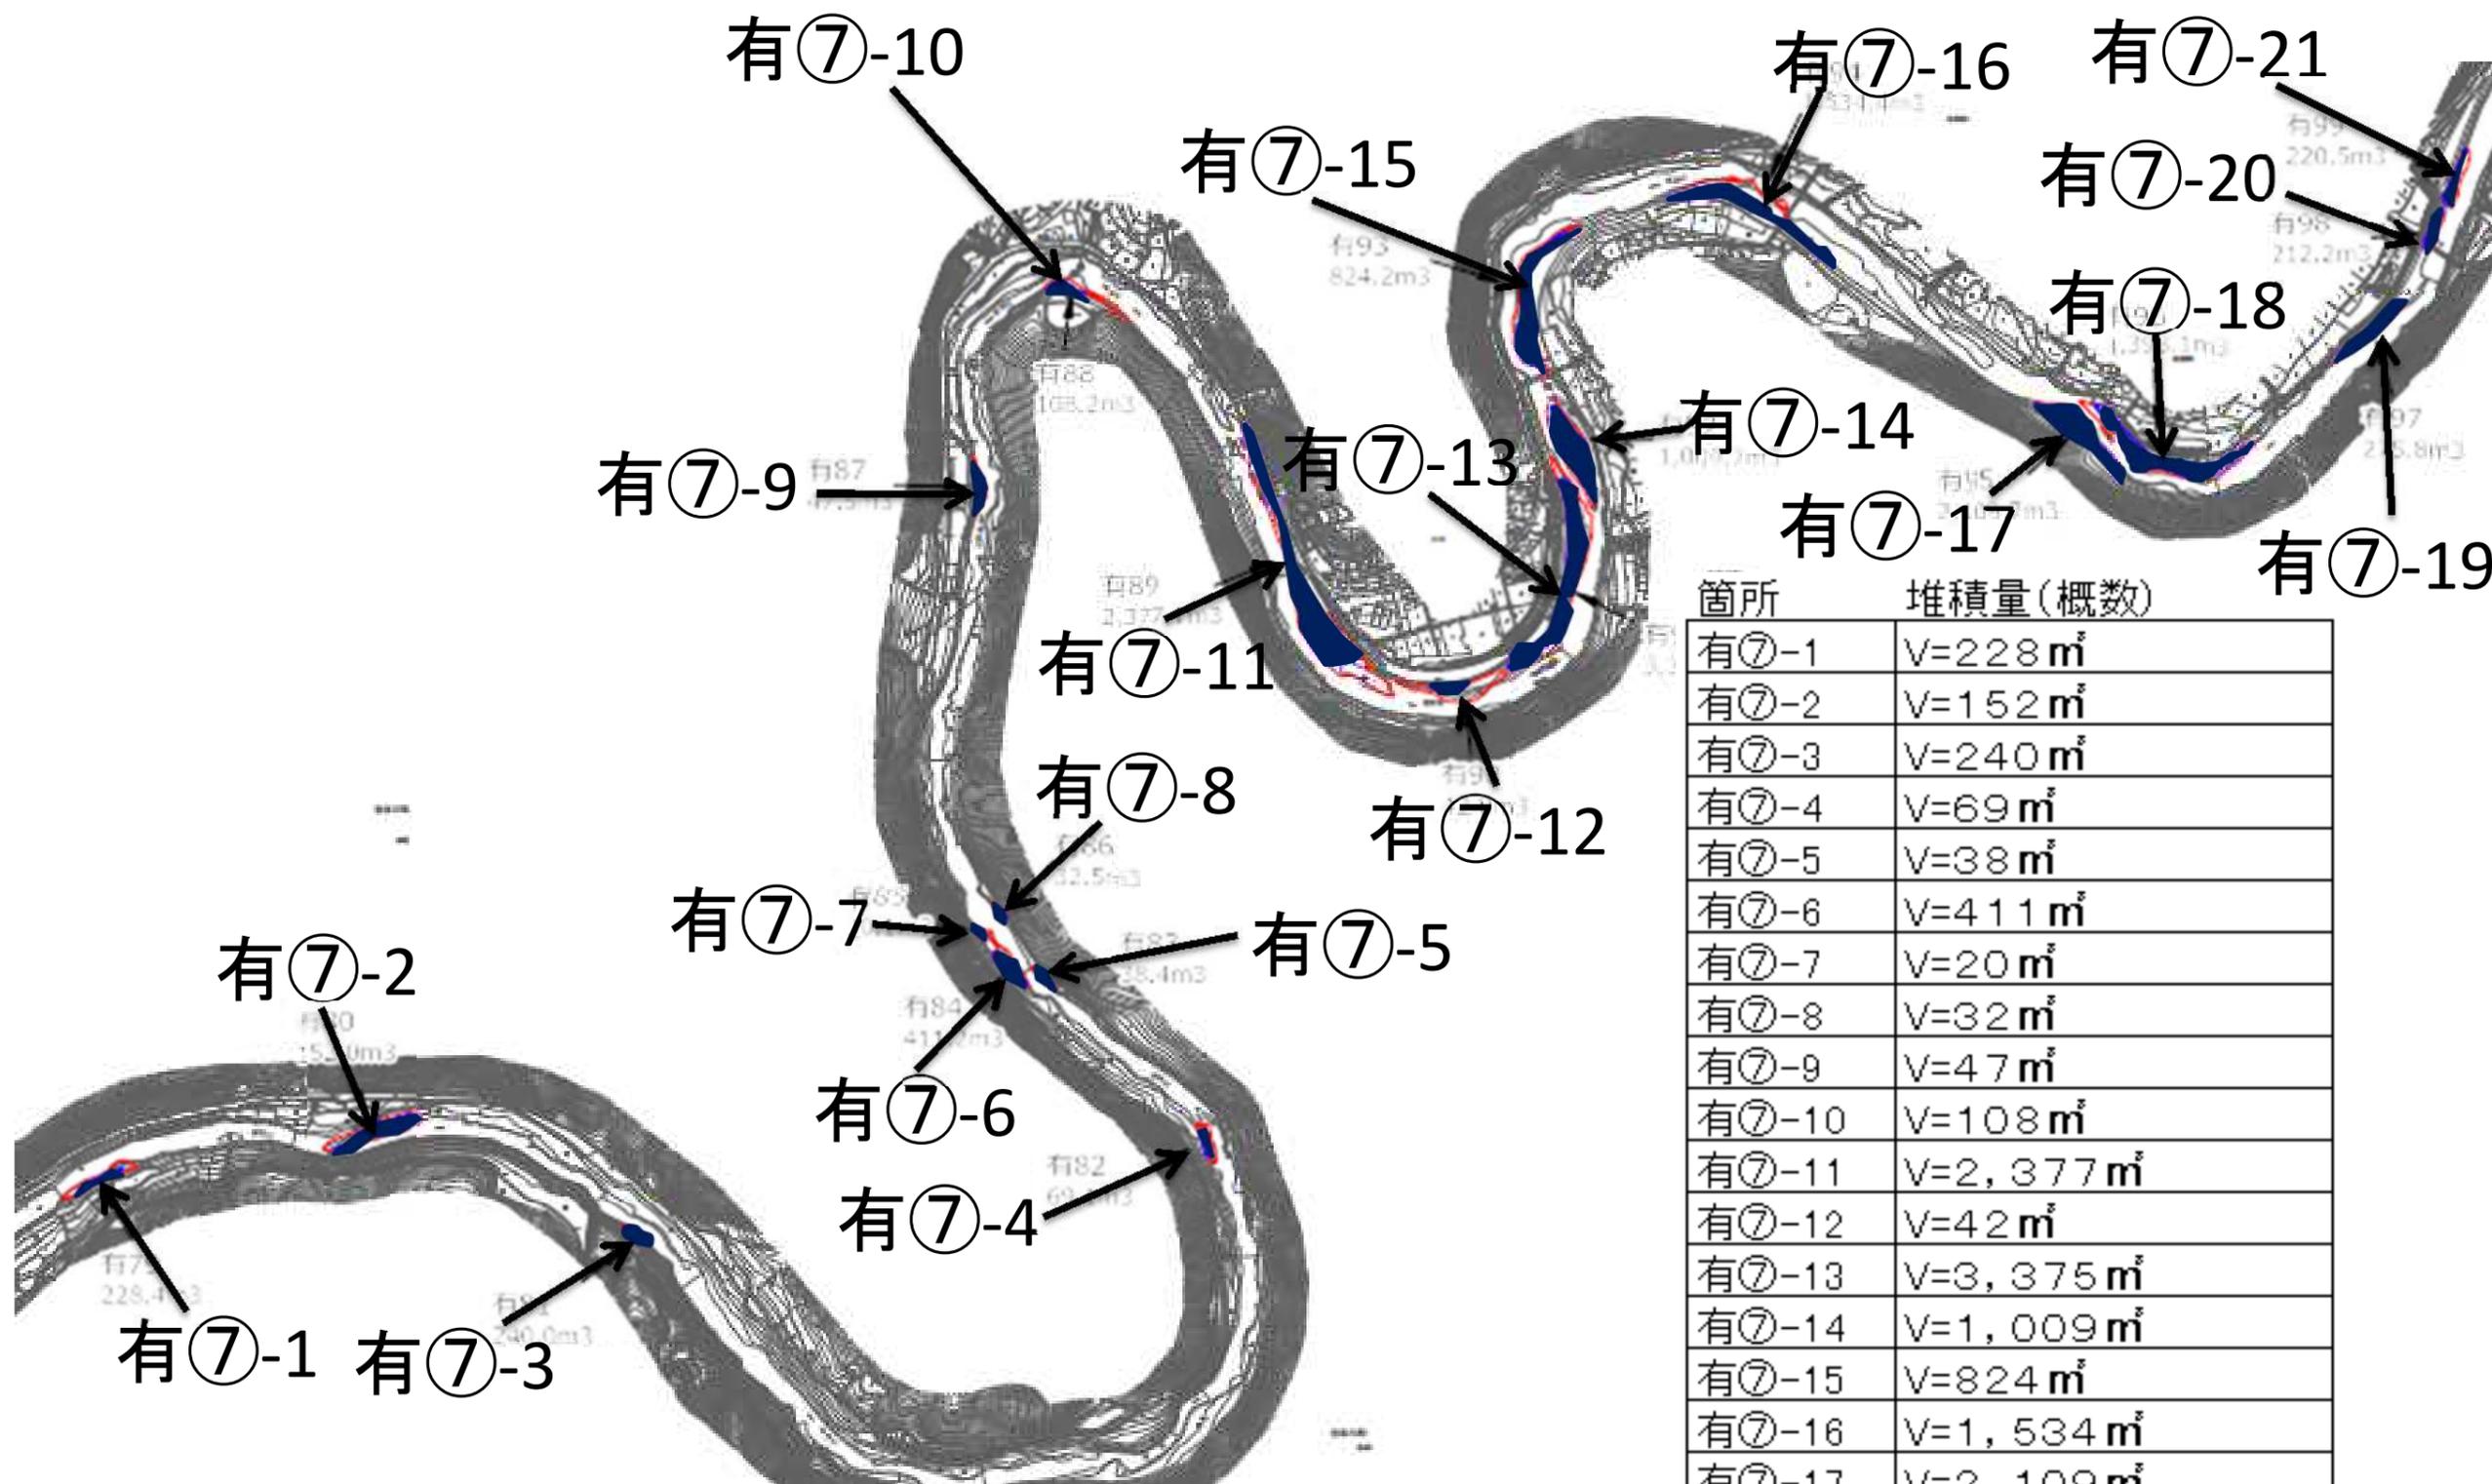


| 箇所 | 堆積量(概数) |
|-------|------------------------|
| 有⑦-1 | V=228 m ³ |
| 有⑦-2 | V=152 m ³ |
| 有⑦-3 | V=240 m ³ |
| 有⑦-4 | V=69 m ³ |
| 有⑦-5 | V=38 m ³ |
| 有⑦-6 | V=411 m ³ |
| 有⑦-7 | V=20 m ³ |
| 有⑦-8 | V=32 m ³ |
| 有⑦-9 | V=47 m ³ |
| 有⑦-10 | V=108 m ³ |
| 有⑦-11 | V=2,377 m ³ |
| 有⑦-12 | V=42 m ³ |
| 有⑦-13 | V=3,375 m ³ |
| 有⑦-14 | V=1,009 m ³ |
| 有⑦-15 | V=824 m ³ |
| 有⑦-16 | V=1,534 m ³ |
| 有⑦-17 | V=2,109 m ³ |
| 有⑦-18 | V=1,393 m ³ |
| 有⑦-19 | V=275 m ³ |
| 有⑦-20 | V=212 m ³ |
| 有⑦-21 | V=220 m ³ |

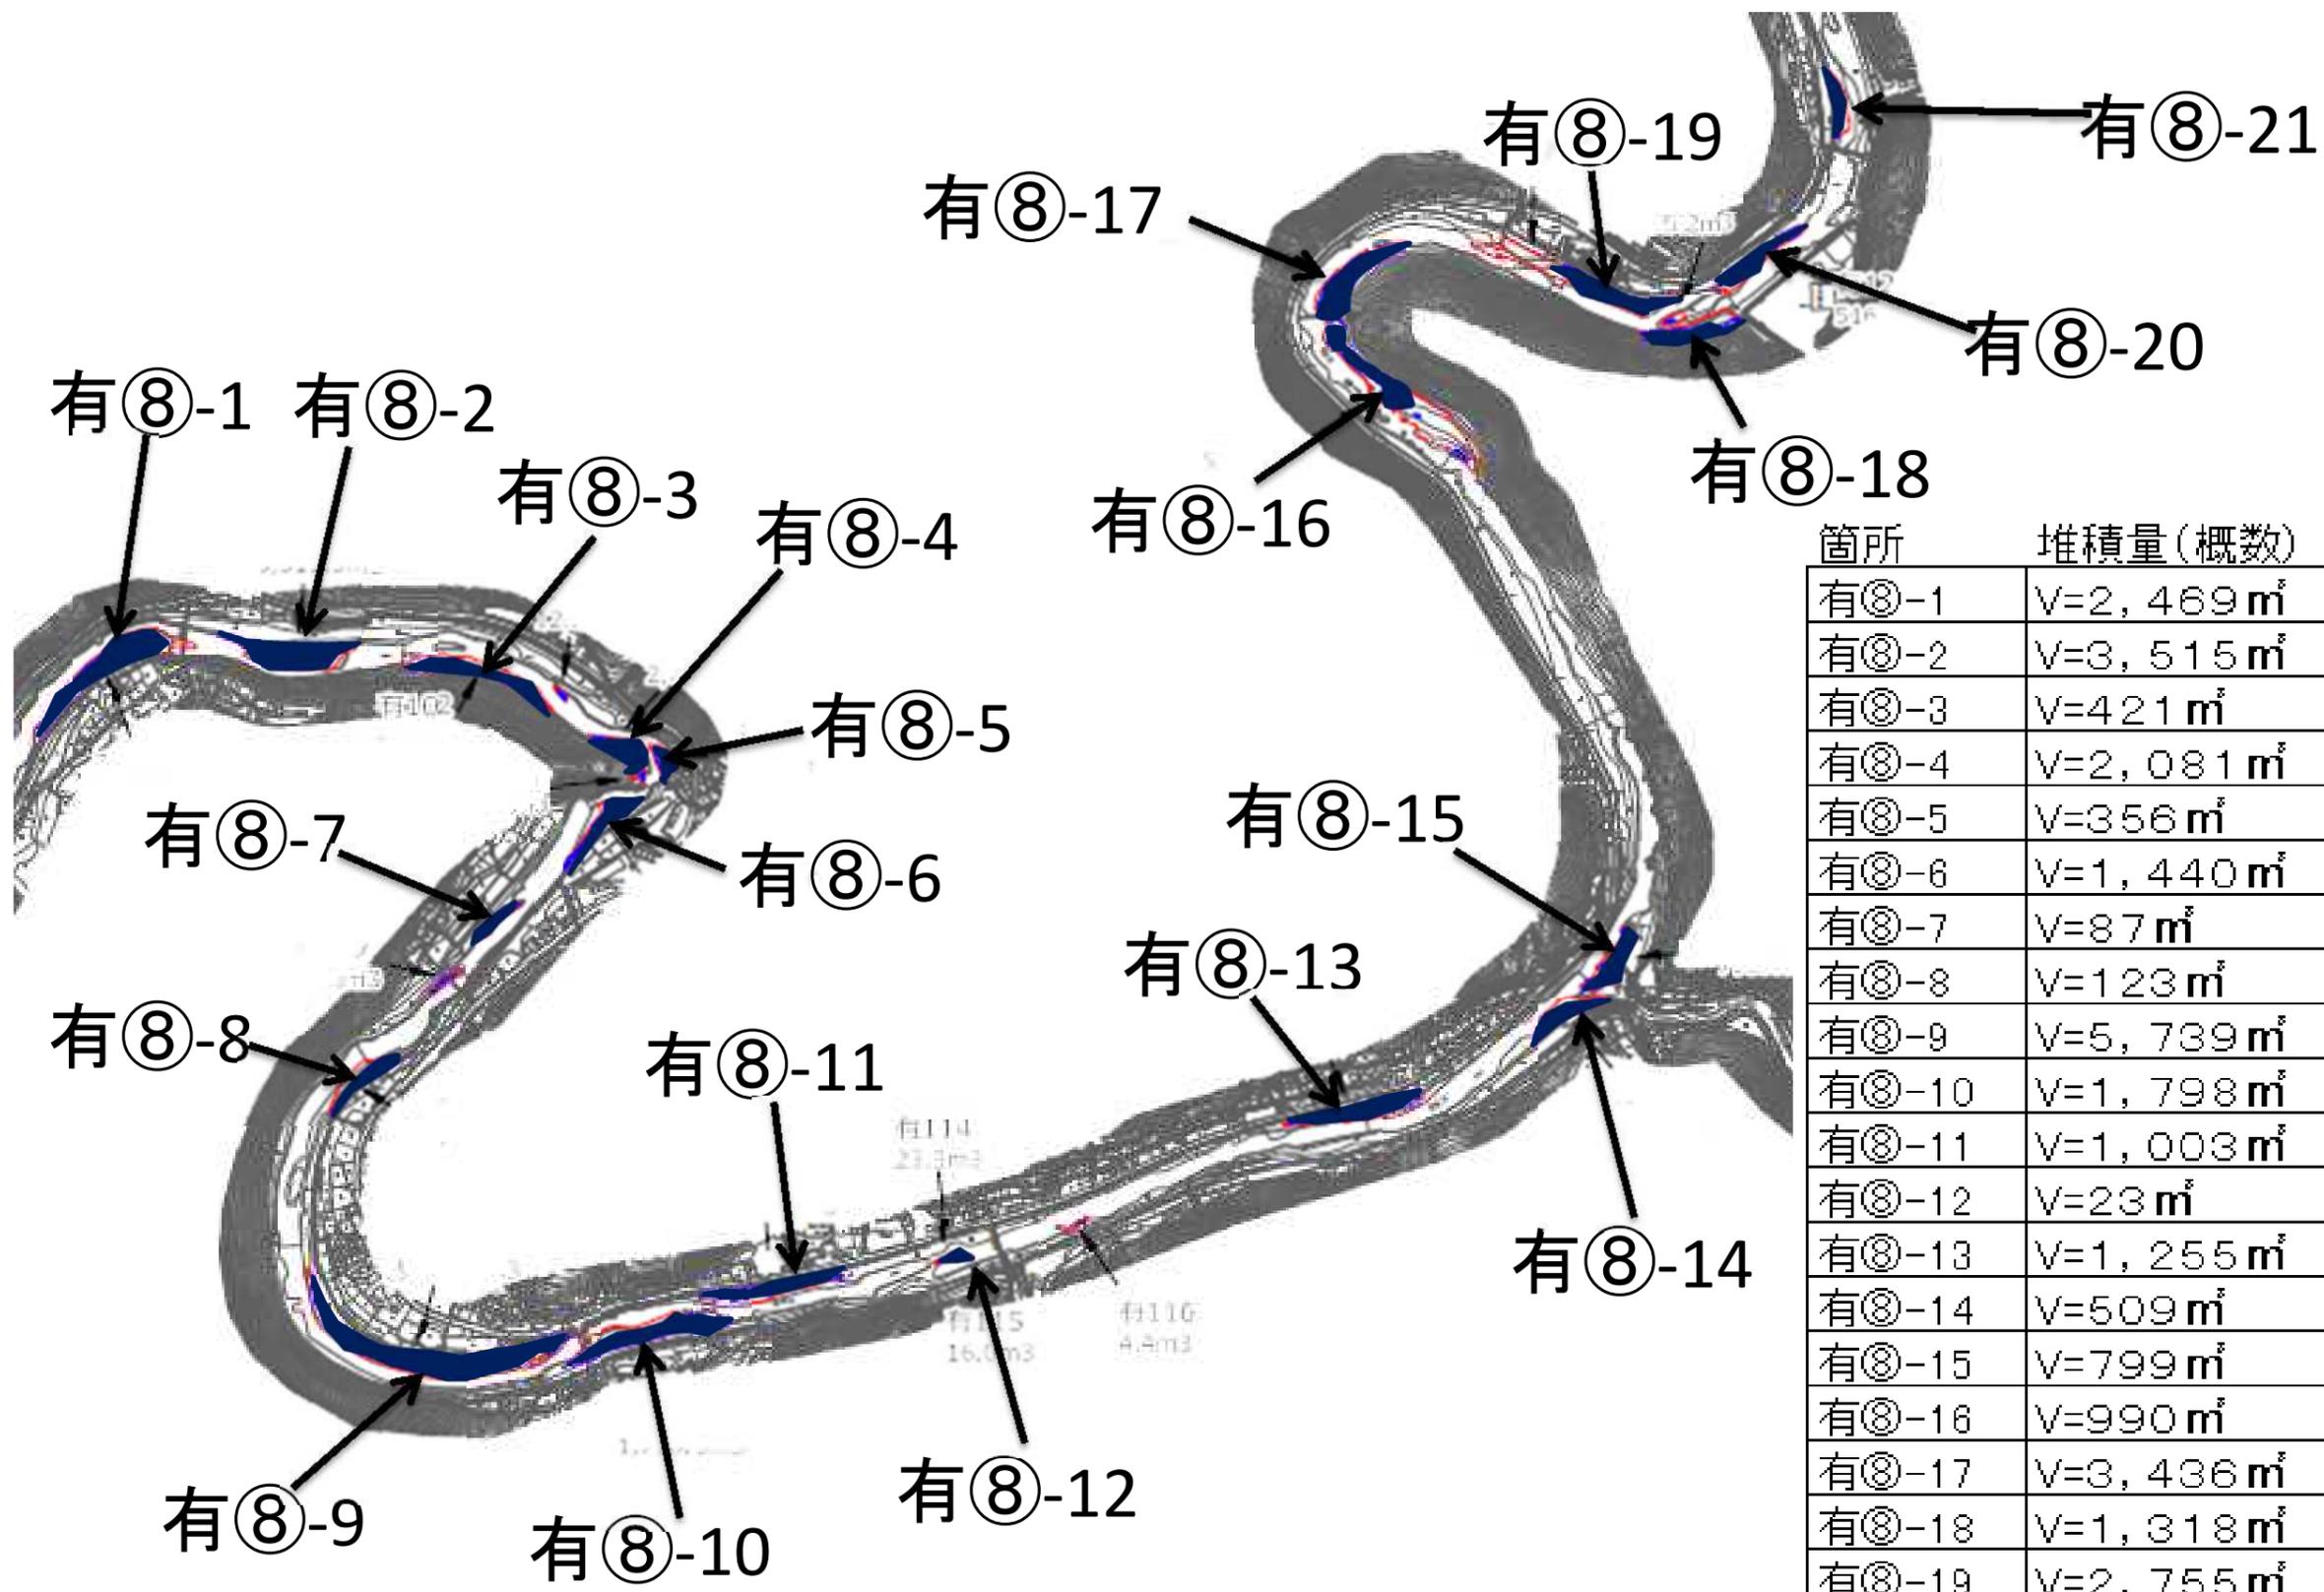


| 箇所 | 堆積量(概数) |
|-------|------------------------|
| 有⑧-1 | V=2,469 m ³ |
| 有⑧-2 | V=3,515 m ³ |
| 有⑧-3 | V=421 m ³ |
| 有⑧-4 | V=2,081 m ³ |
| 有⑧-5 | V=356 m ³ |
| 有⑧-6 | V=1,440 m ³ |
| 有⑧-7 | V=87 m ³ |
| 有⑧-8 | V=123 m ³ |
| 有⑧-9 | V=5,739 m ³ |
| 有⑧-10 | V=1,798 m ³ |
| 有⑧-11 | V=1,003 m ³ |
| 有⑧-12 | V=23 m ³ |
| 有⑧-13 | V=1,255 m ³ |
| 有⑧-14 | V=509 m ³ |
| 有⑧-15 | V=799 m ³ |
| 有⑧-16 | V=990 m ³ |
| 有⑧-17 | V=3,436 m ³ |
| 有⑧-18 | V=1,318 m ³ |
| 有⑧-19 | V=2,755 m ³ |
| 有⑧-20 | V=516 m ³ |
| 有⑧-21 | V=55 m ³ |

有⑨-1
 $V=399\text{m}^3$

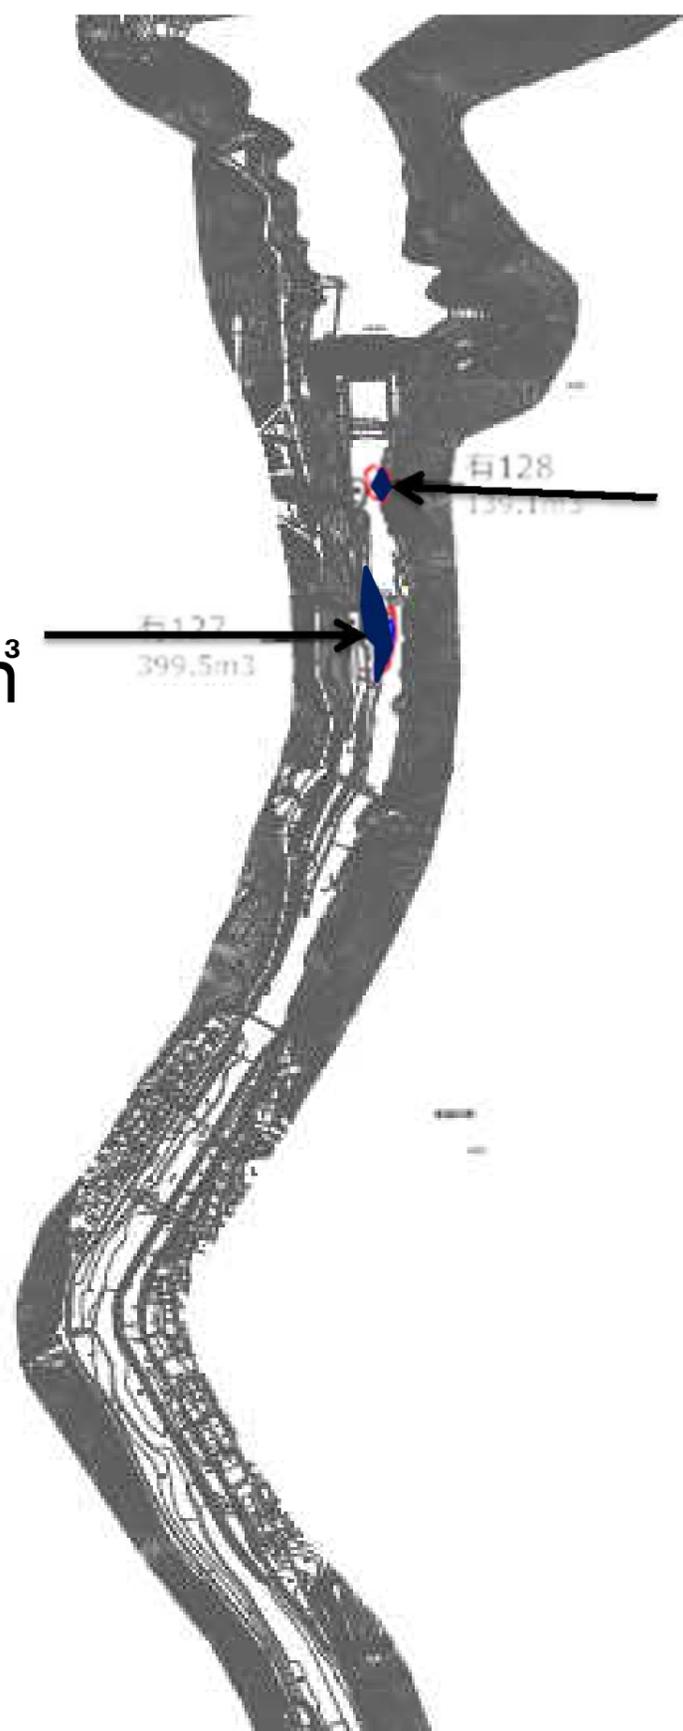

有⑨-2
 $V=139\text{m}^3$

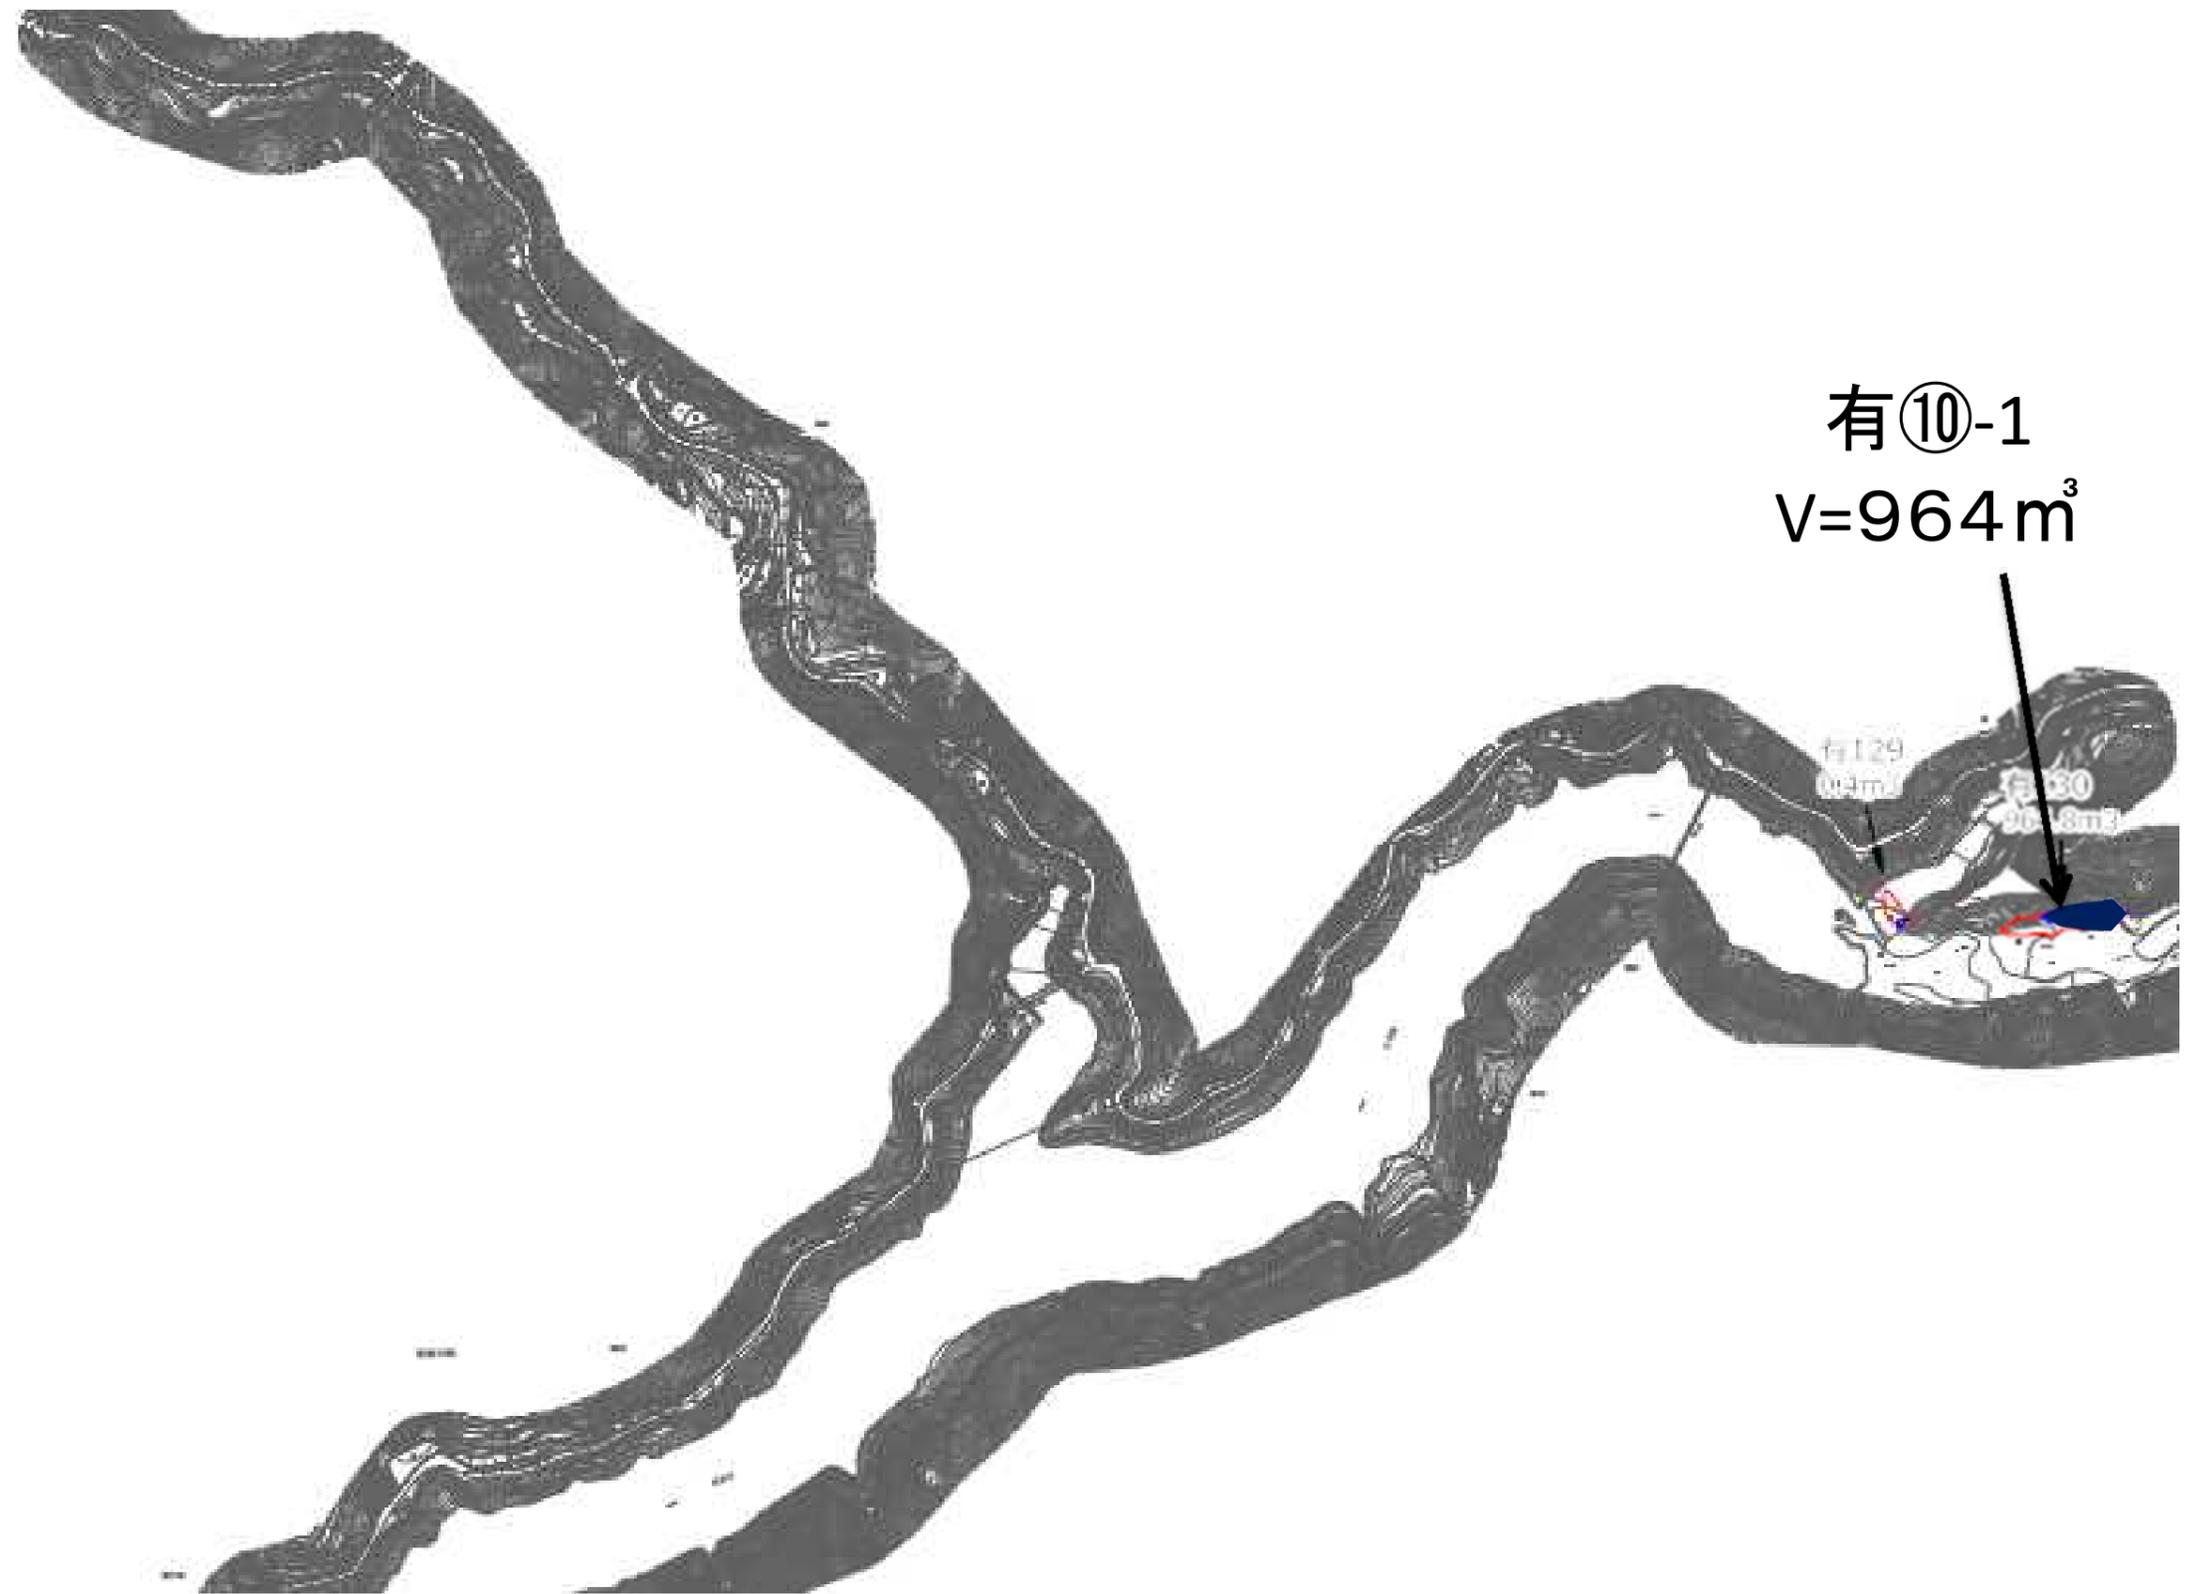

有⑩-1
 $v=964\text{m}^3$


有129


0.2m³

有130

96.8m³


| 箇所 | 堆積量(概数) |
|-------|-----------------------|
| 有⑪-1 | V=964m ³ |
| 有⑪-2 | V=7,324m ³ |
| 有⑪-3 | V=543m ³ |
| 有⑪-4 | V=3,601m ³ |
| 有⑪-5 | V=1,725m ³ |
| 有⑪-6 | V=2,997m ³ |
| 有⑪-7 | V=8,898m ³ |
| 有⑪-8 | V=1,670m ³ |
| 有⑪-9 | V=4,247m ³ |
| 有⑪-10 | V=23m ³ |
| 有⑪-11 | V=18m ³ |
| 有⑪-12 | V=15m ³ |
| 有⑪-13 | V=487m ³ |
| 有⑪-14 | V=12m ³ |
| 有⑪-15 | V=39m ³ |
| 有⑪-16 | V=128m ³ |
| 有⑪-17 | V=74m ³ |
| 有⑪-18 | V=93m ³ |
| 有⑪-19 | V=19m ³ |

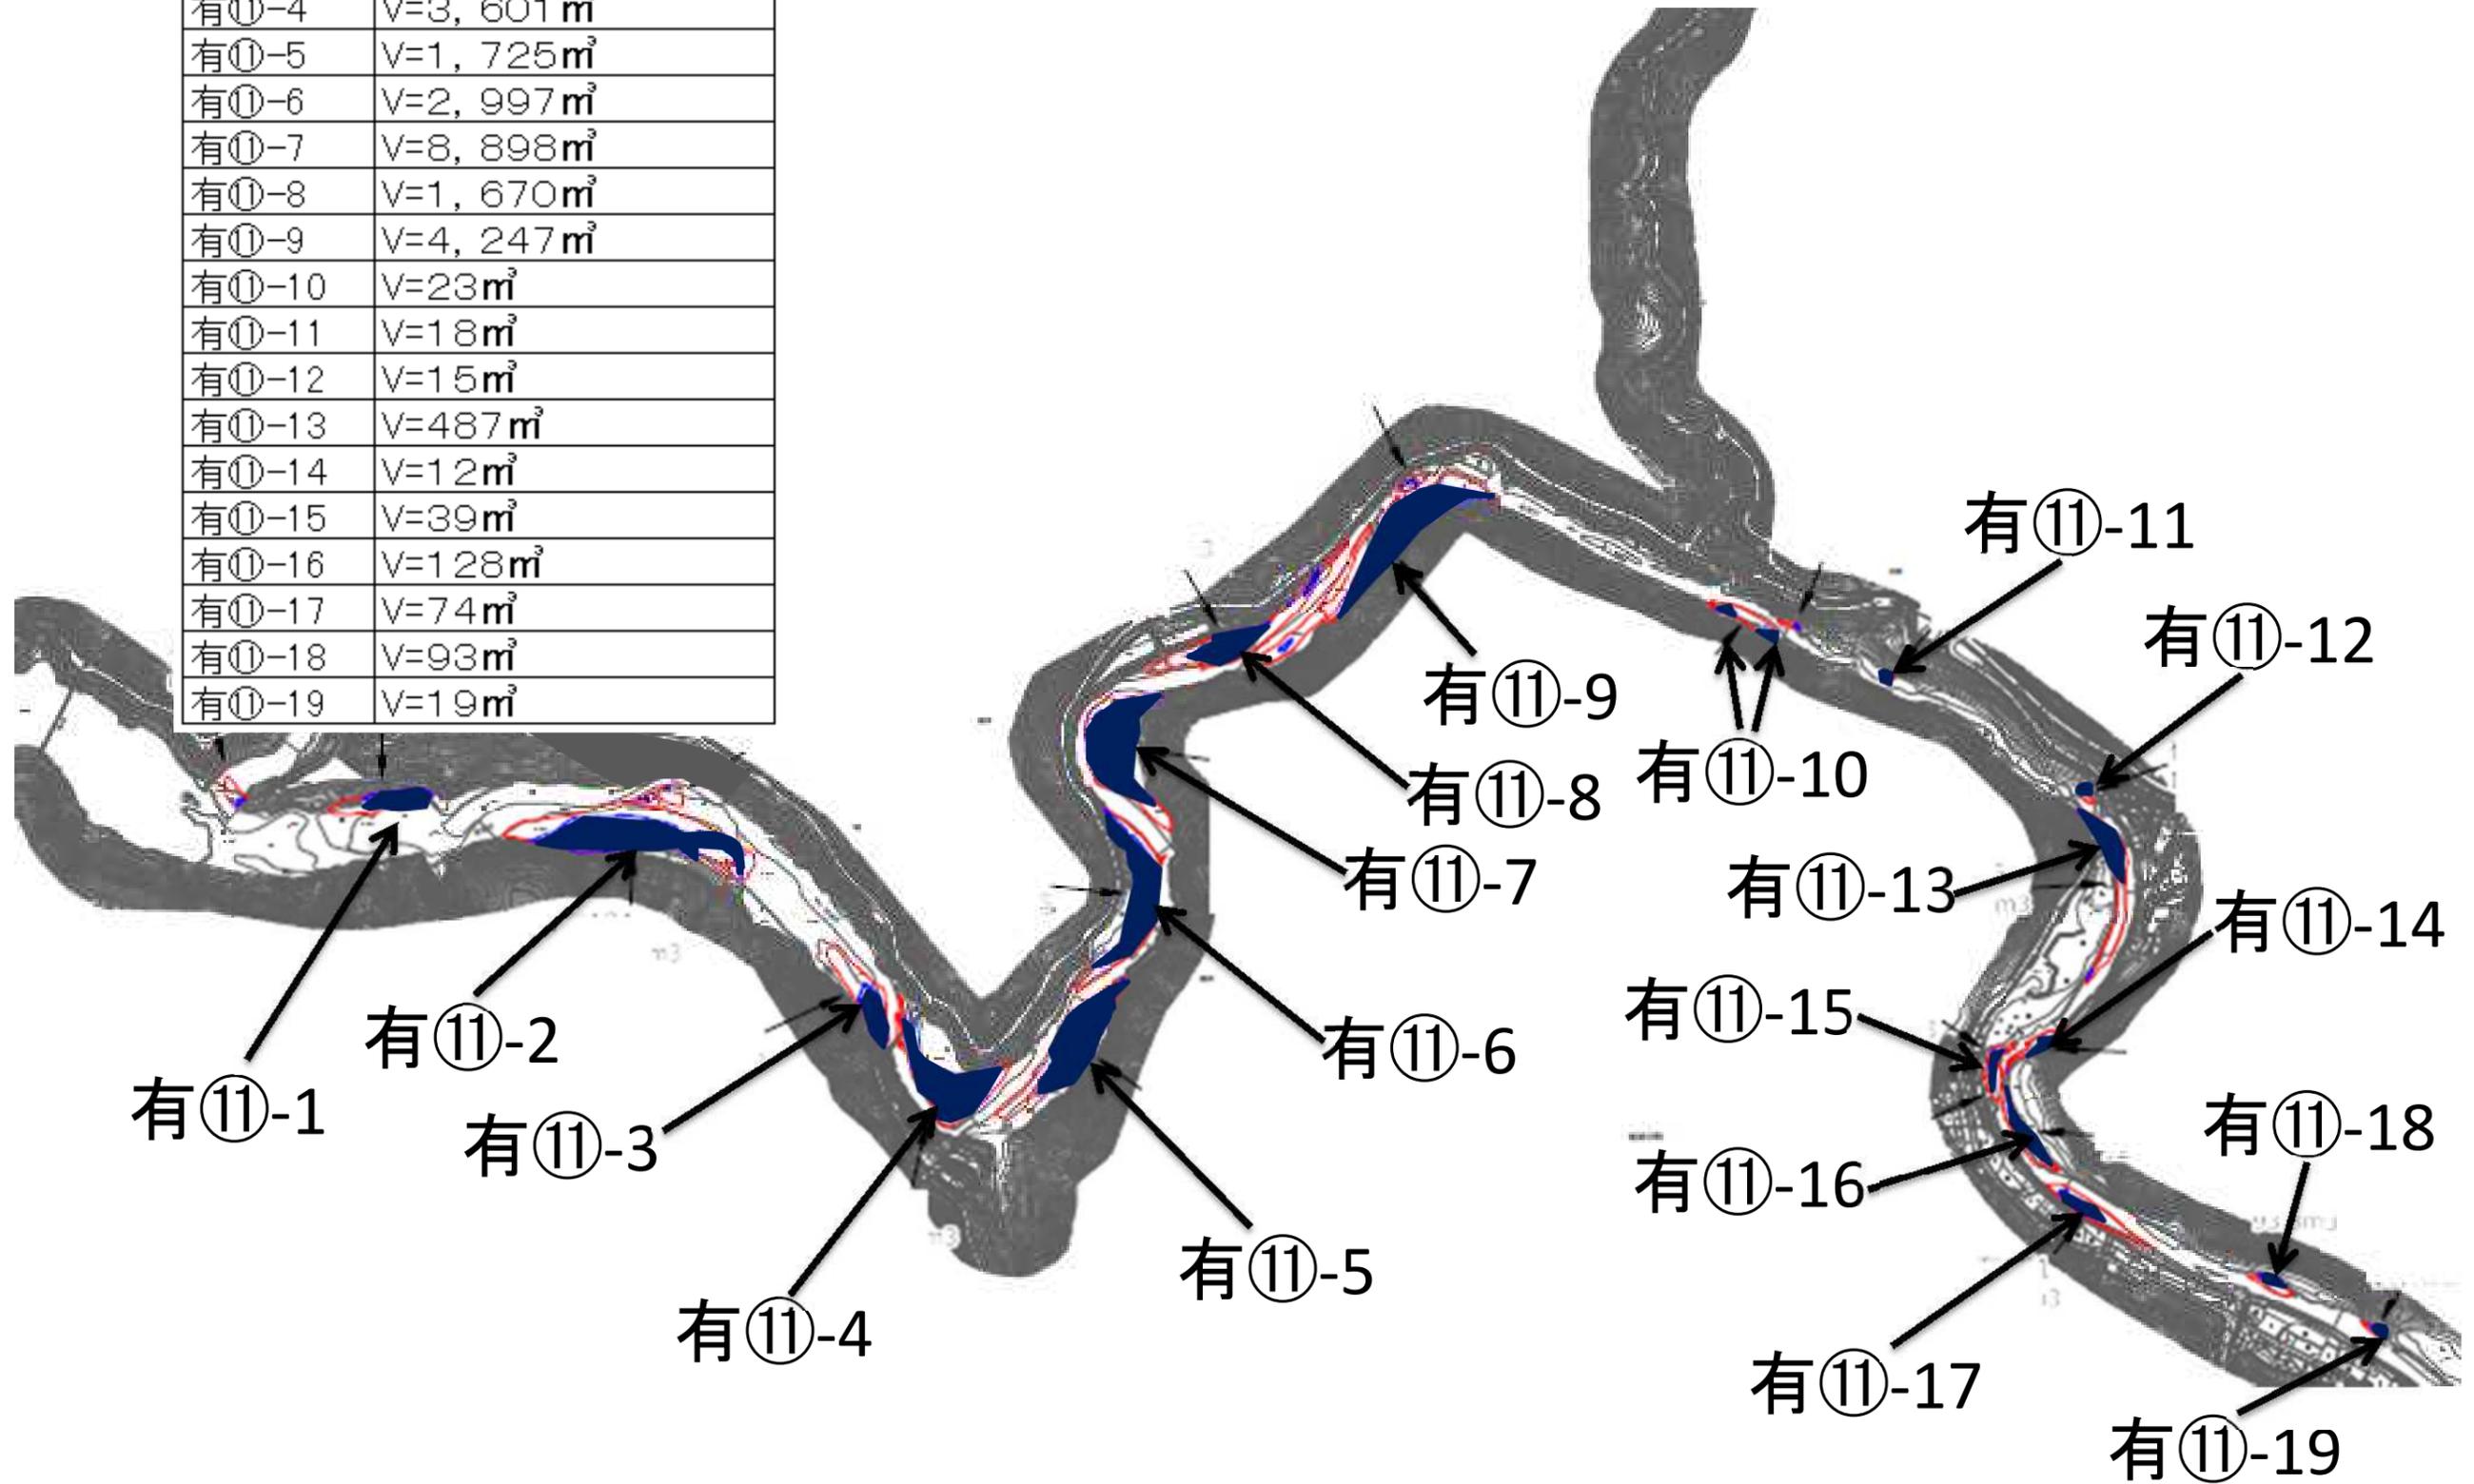

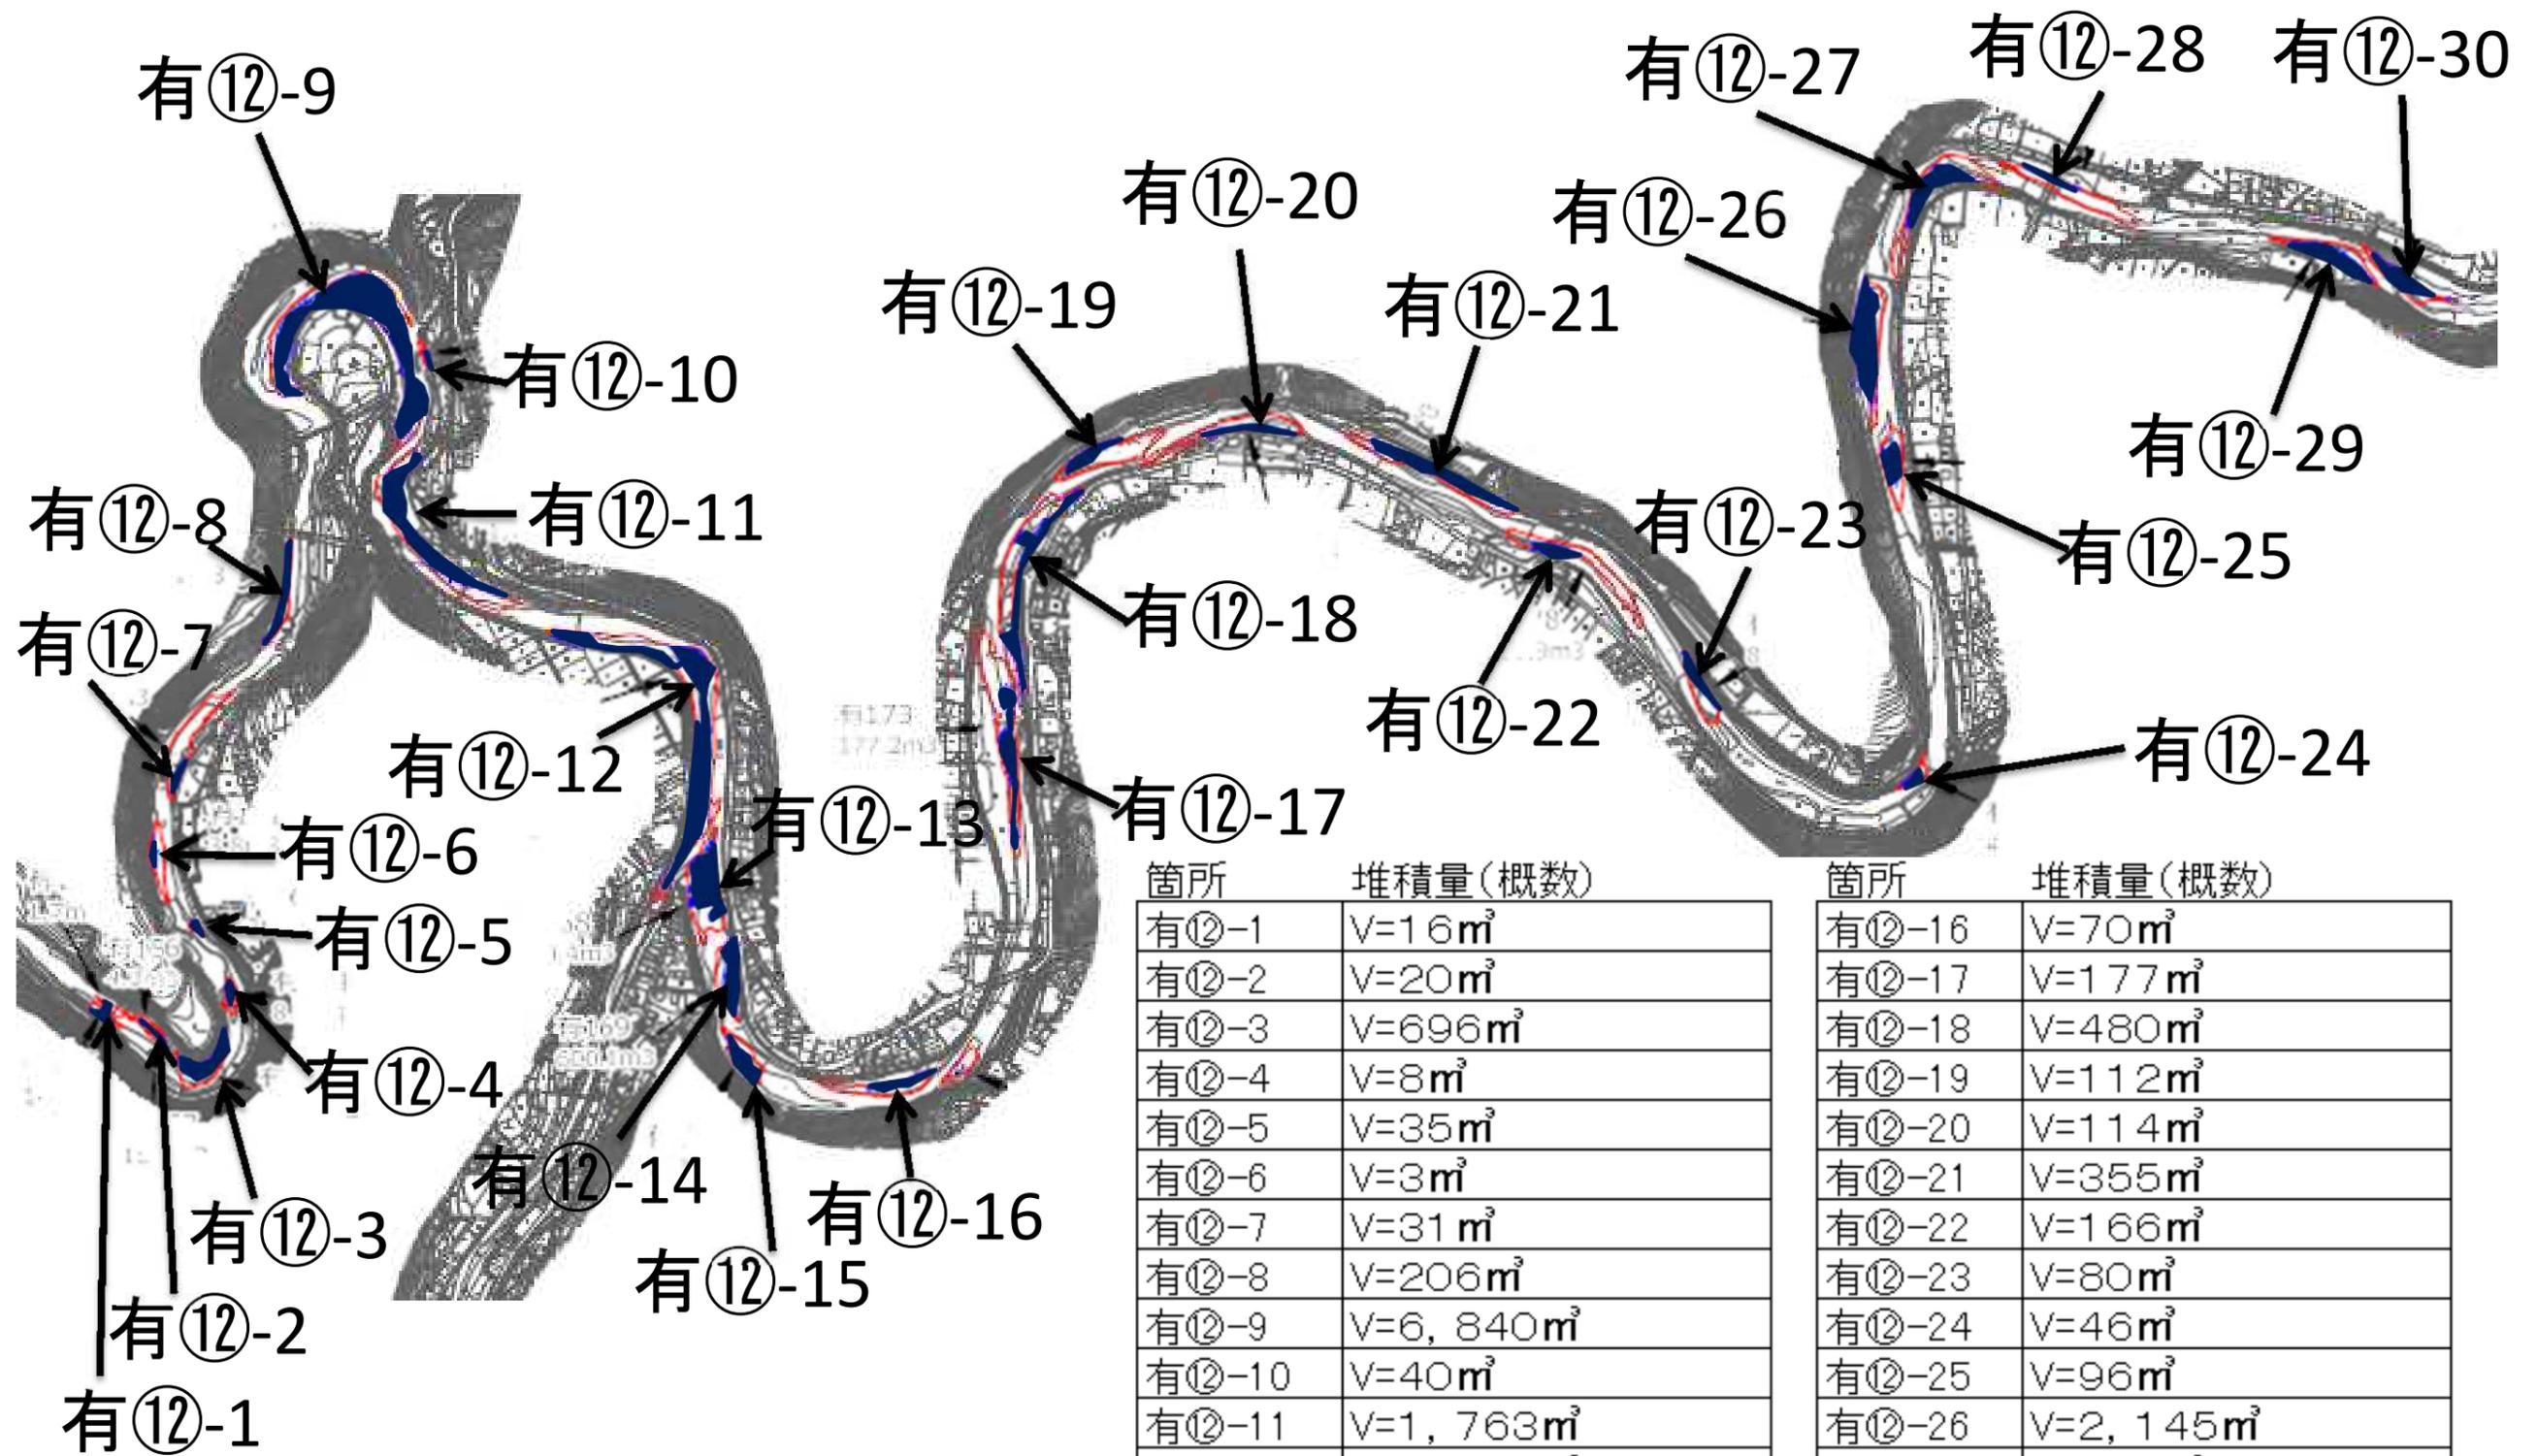


| 箇所 | 堆積量(概数) |
|-------|-----------------------|
| 有⑫-1 | V=16m ³ |
| 有⑫-2 | V=20m ³ |
| 有⑫-3 | V=696m ³ |
| 有⑫-4 | V=8m ³ |
| 有⑫-5 | V=35m ³ |
| 有⑫-6 | V=3m ³ |
| 有⑫-7 | V=31m ³ |
| 有⑫-8 | V=206m ³ |
| 有⑫-9 | V=6,840m ³ |
| 有⑫-10 | V=40m ³ |
| 有⑫-11 | V=1,763m ³ |
| 有⑫-12 | V=1,473m ³ |
| 有⑫-13 | V=180m ³ |
| 有⑫-14 | V=600m ³ |
| 有⑫-15 | V=138m ³ |

| 箇所 | 堆積量(概数) |
|-------|-----------------------|
| 有⑫-16 | V=70m ³ |
| 有⑫-17 | V=177m ³ |
| 有⑫-18 | V=480m ³ |
| 有⑫-19 | V=112m ³ |
| 有⑫-20 | V=114m ³ |
| 有⑫-21 | V=355m ³ |
| 有⑫-22 | V=166m ³ |
| 有⑫-23 | V=80m ³ |
| 有⑫-24 | V=46m ³ |
| 有⑫-25 | V=96m ³ |
| 有⑫-26 | V=2,145m ³ |
| 有⑫-27 | V=338m ³ |
| 有⑫-28 | V=52m ³ |
| 有⑫-29 | V=498m ³ |
| 有⑫-30 | V=502m ³ |

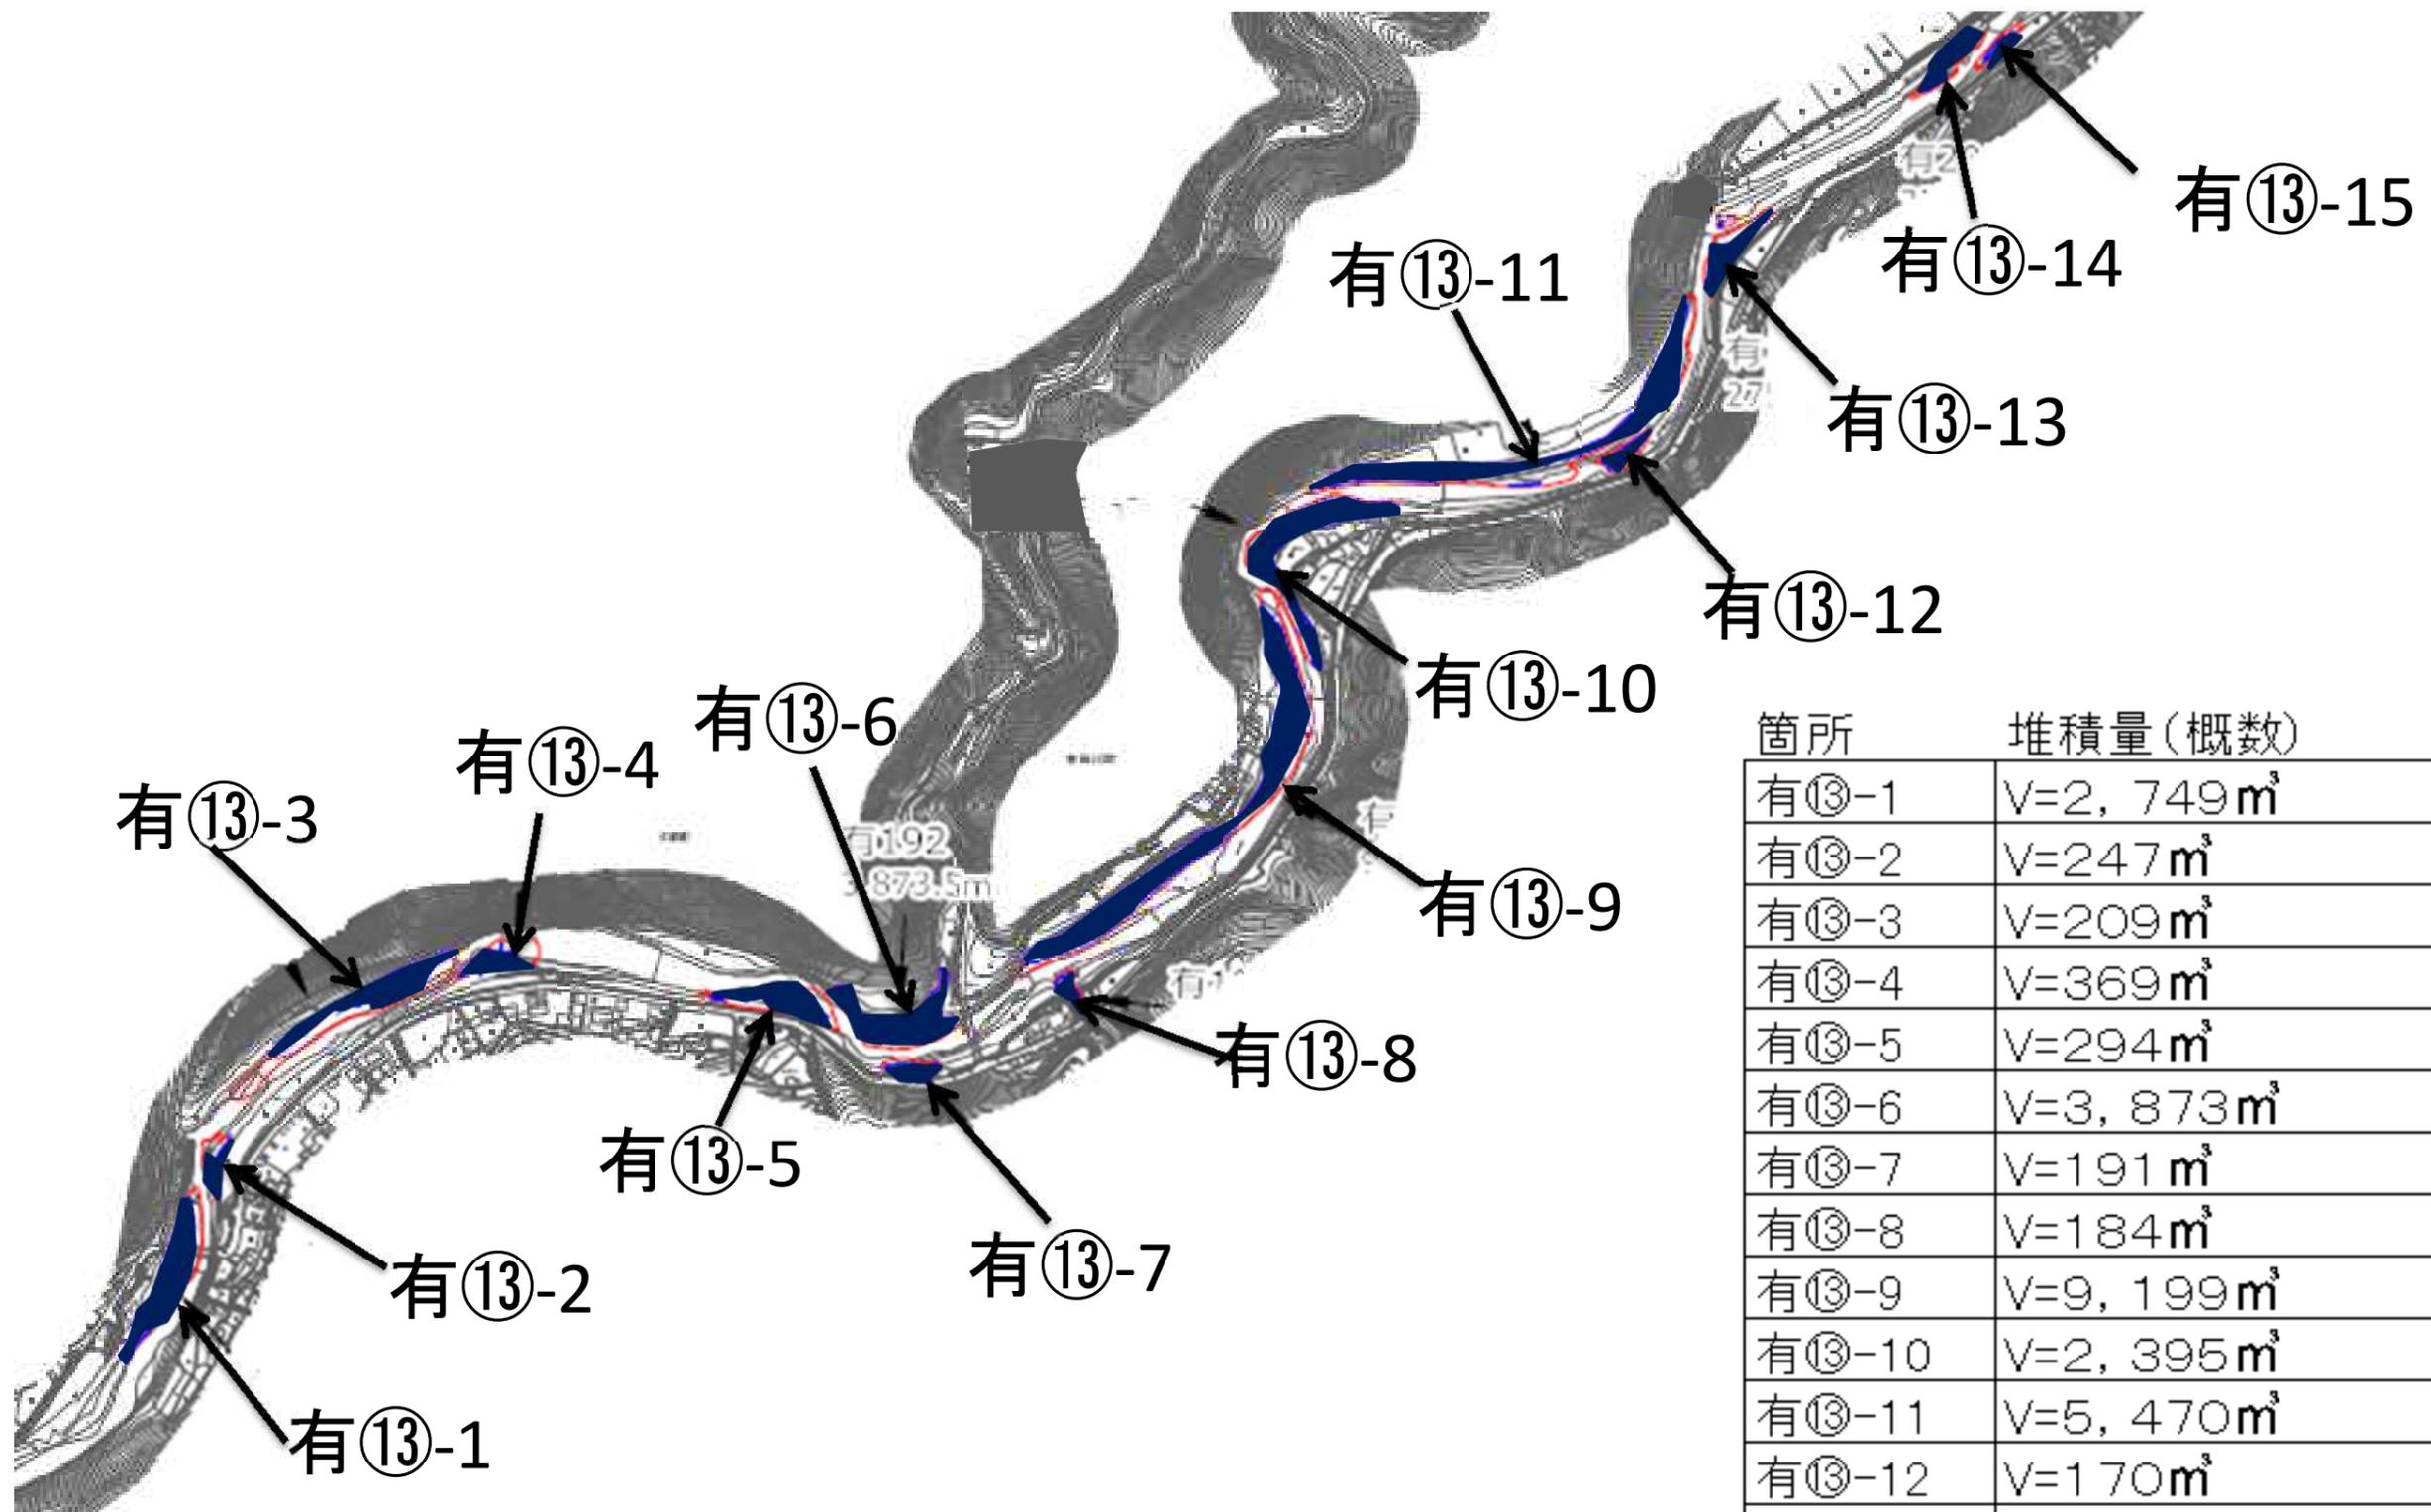


| 箇所 | 堆積量(概数) |
|-------|------------------------|
| 有⑬-1 | V=2,749 m ³ |
| 有⑬-2 | V=247 m ³ |
| 有⑬-3 | V=209 m ³ |
| 有⑬-4 | V=369 m ³ |
| 有⑬-5 | V=294 m ³ |
| 有⑬-6 | V=3,873 m ³ |
| 有⑬-7 | V=191 m ³ |
| 有⑬-8 | V=184 m ³ |
| 有⑬-9 | V=9,199 m ³ |
| 有⑬-10 | V=2,395 m ³ |
| 有⑬-11 | V=5,470 m ³ |
| 有⑬-12 | V=170 m ³ |
| 有⑬-13 | V=275 m ³ |
| 有⑬-14 | V=354 m ³ |
| 有⑬-15 | V=32 m ³ |

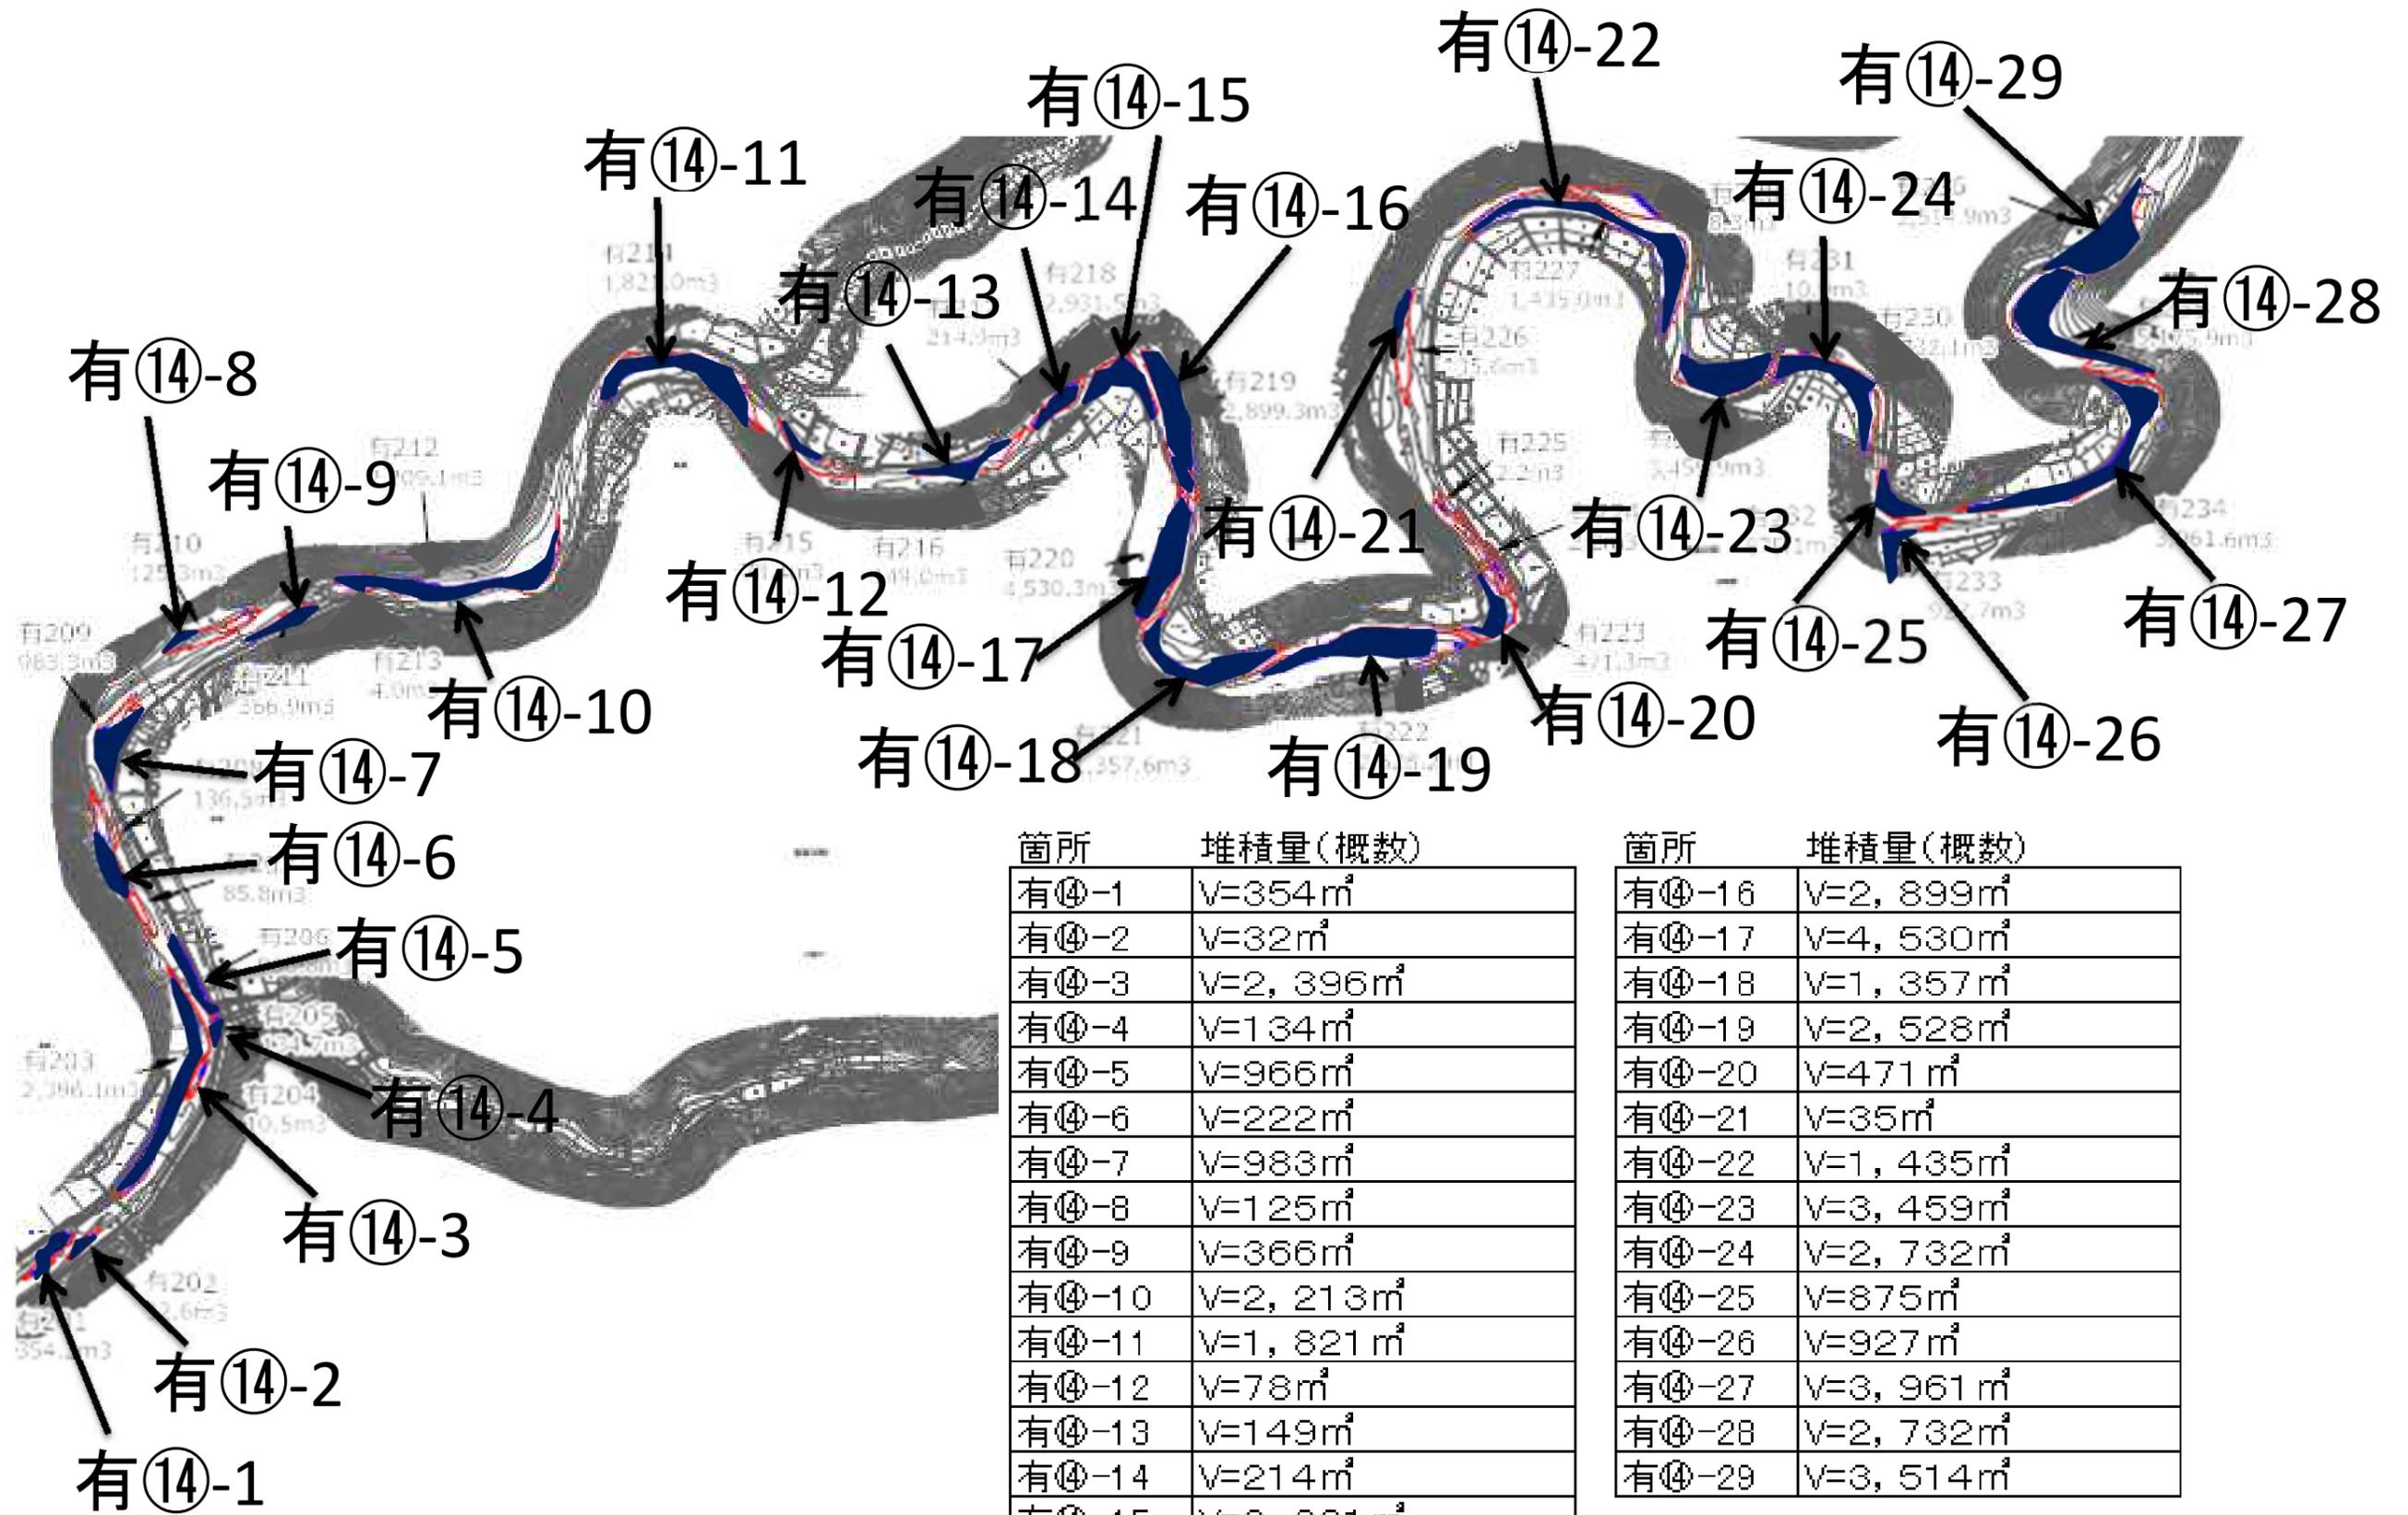

| 箇所 | 堆積量(概数) |
|-------|------------------------|
| 有⑭-1 | V=354 m ³ |
| 有⑭-2 | V=32 m ³ |
| 有⑭-3 | V=2,396 m ³ |
| 有⑭-4 | V=134 m ³ |
| 有⑭-5 | V=966 m ³ |
| 有⑭-6 | V=222 m ³ |
| 有⑭-7 | V=983 m ³ |
| 有⑭-8 | V=125 m ³ |
| 有⑭-9 | V=366 m ³ |
| 有⑭-10 | V=2,213 m ³ |
| 有⑭-11 | V=1,821 m ³ |
| 有⑭-12 | V=78 m ³ |
| 有⑭-13 | V=149 m ³ |
| 有⑭-14 | V=214 m ³ |
| 有⑭-15 | V=2,931 m ³ |

| 箇所 | 堆積量(概数) |
|-------|------------------------|
| 有⑭-16 | V=2,899 m ³ |
| 有⑭-17 | V=4,530 m ³ |
| 有⑭-18 | V=1,357 m ³ |
| 有⑭-19 | V=2,528 m ³ |
| 有⑭-20 | V=471 m ³ |
| 有⑭-21 | V=35 m ³ |
| 有⑭-22 | V=1,435 m ³ |
| 有⑭-23 | V=3,459 m ³ |
| 有⑭-24 | V=2,732 m ³ |
| 有⑭-25 | V=875 m ³ |
| 有⑭-26 | V=927 m ³ |
| 有⑭-27 | V=3,961 m ³ |
| 有⑭-28 | V=2,732 m ³ |
| 有⑭-29 | V=3,514 m ³ |

伊都振興局建設部管内

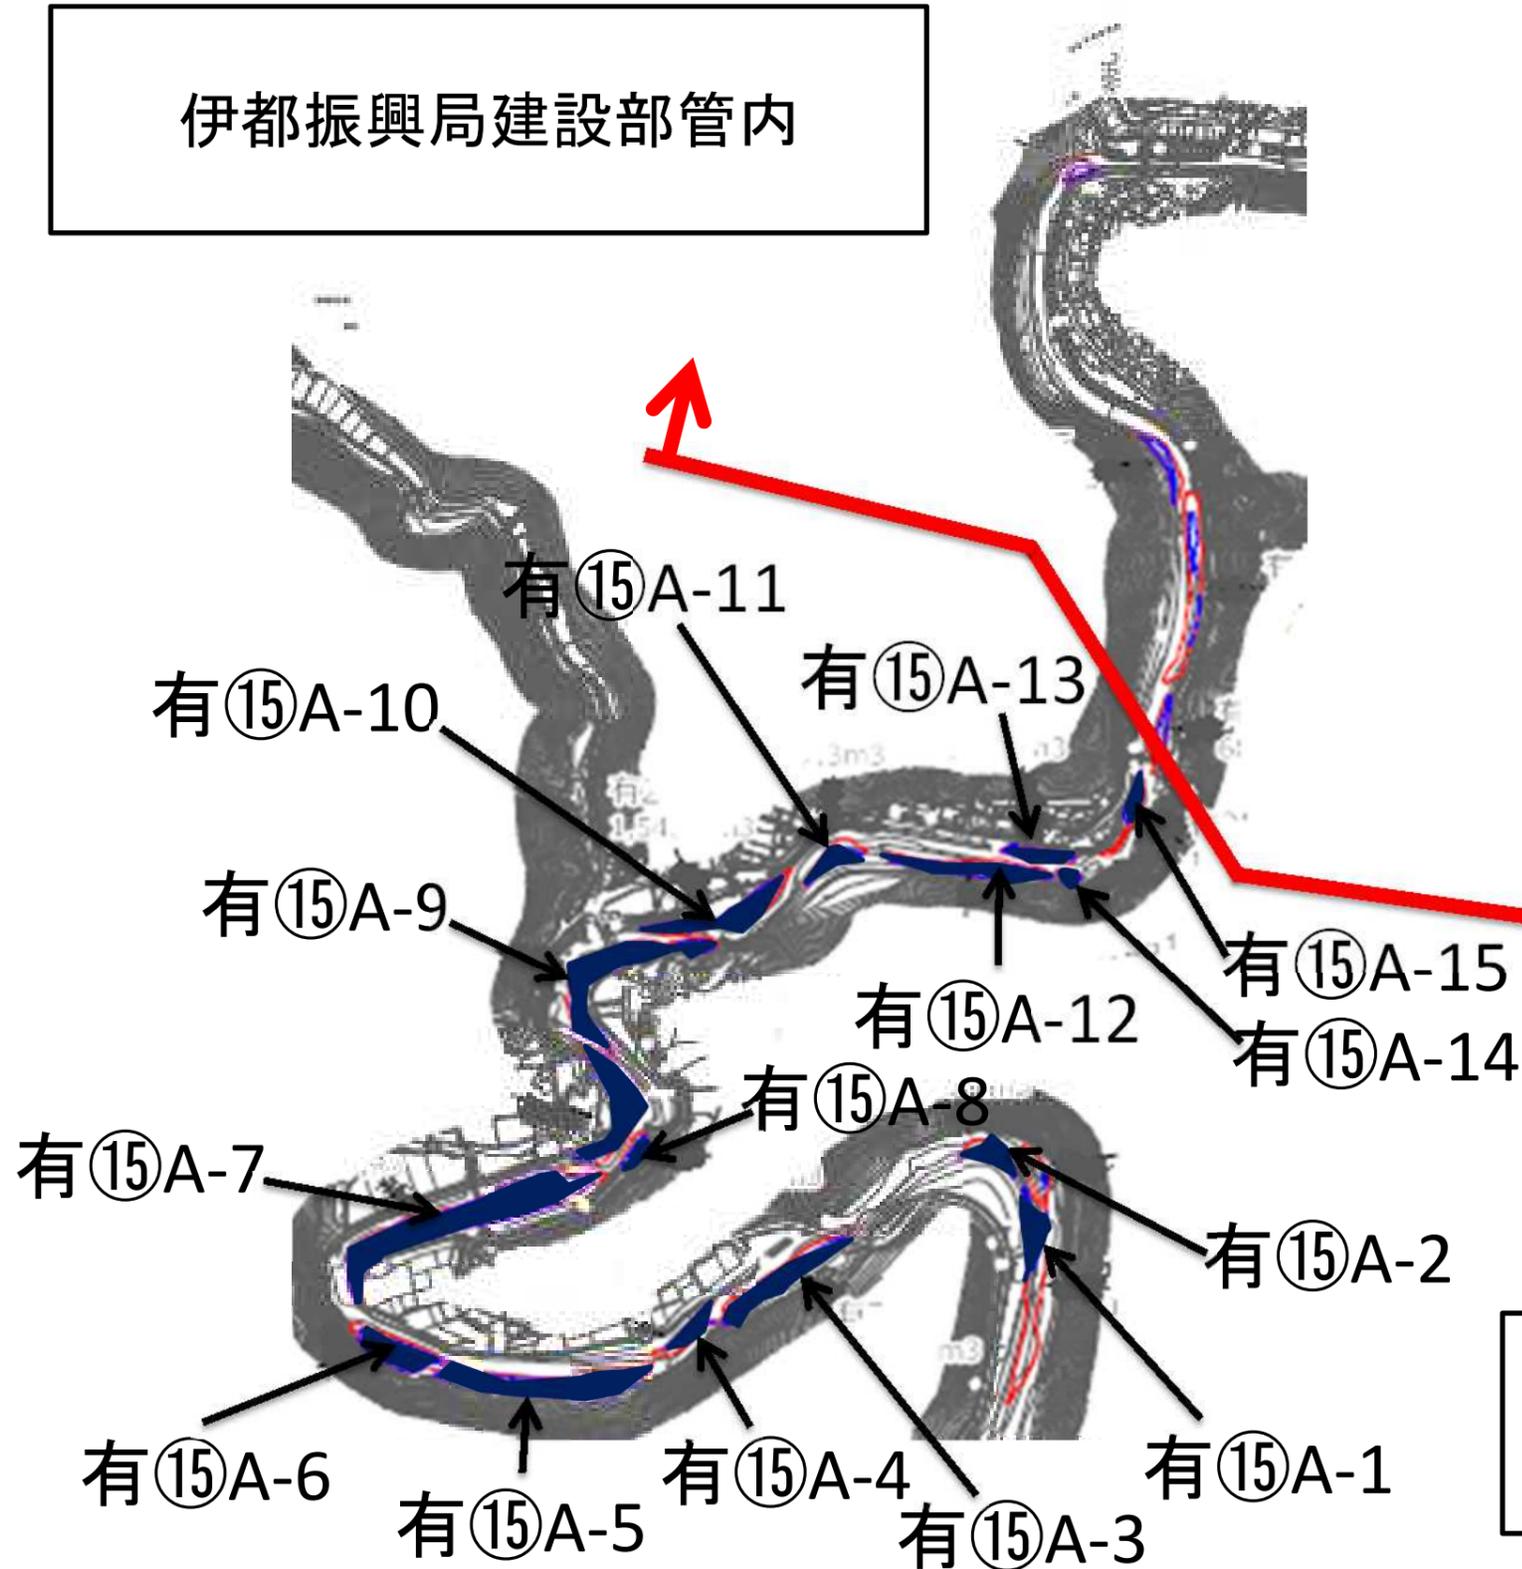

箇所 堆積量(概数)

| | |
|--------|------------------------|
| 有⑮A-1 | V=1,142 m ³ |
| 有⑮A-2 | V=420 m ³ |
| 有⑮A-3 | V=1,289 m ³ |
| 有⑮A-4 | V=124 m ³ |
| 有⑮A-5 | V=5,288 m ³ |
| 有⑮A-6 | V=5,018 m ³ |
| 有⑮A-7 | V=1,823 m ³ |
| 有⑮A-8 | V=76 m ³ |
| 有⑮A-9 | V=3,920 m ³ |
| 有⑮A-10 | V=1,543 m ³ |
| 有⑮A-11 | V=417 m ³ |
| 有⑮A-12 | V=2,304 m ³ |
| 有⑮A-13 | V=249 m ³ |
| 有⑮A-14 | V=143 m ³ |
| 有⑮A-15 | V=192 m ³ |

有田振興局建設部管内