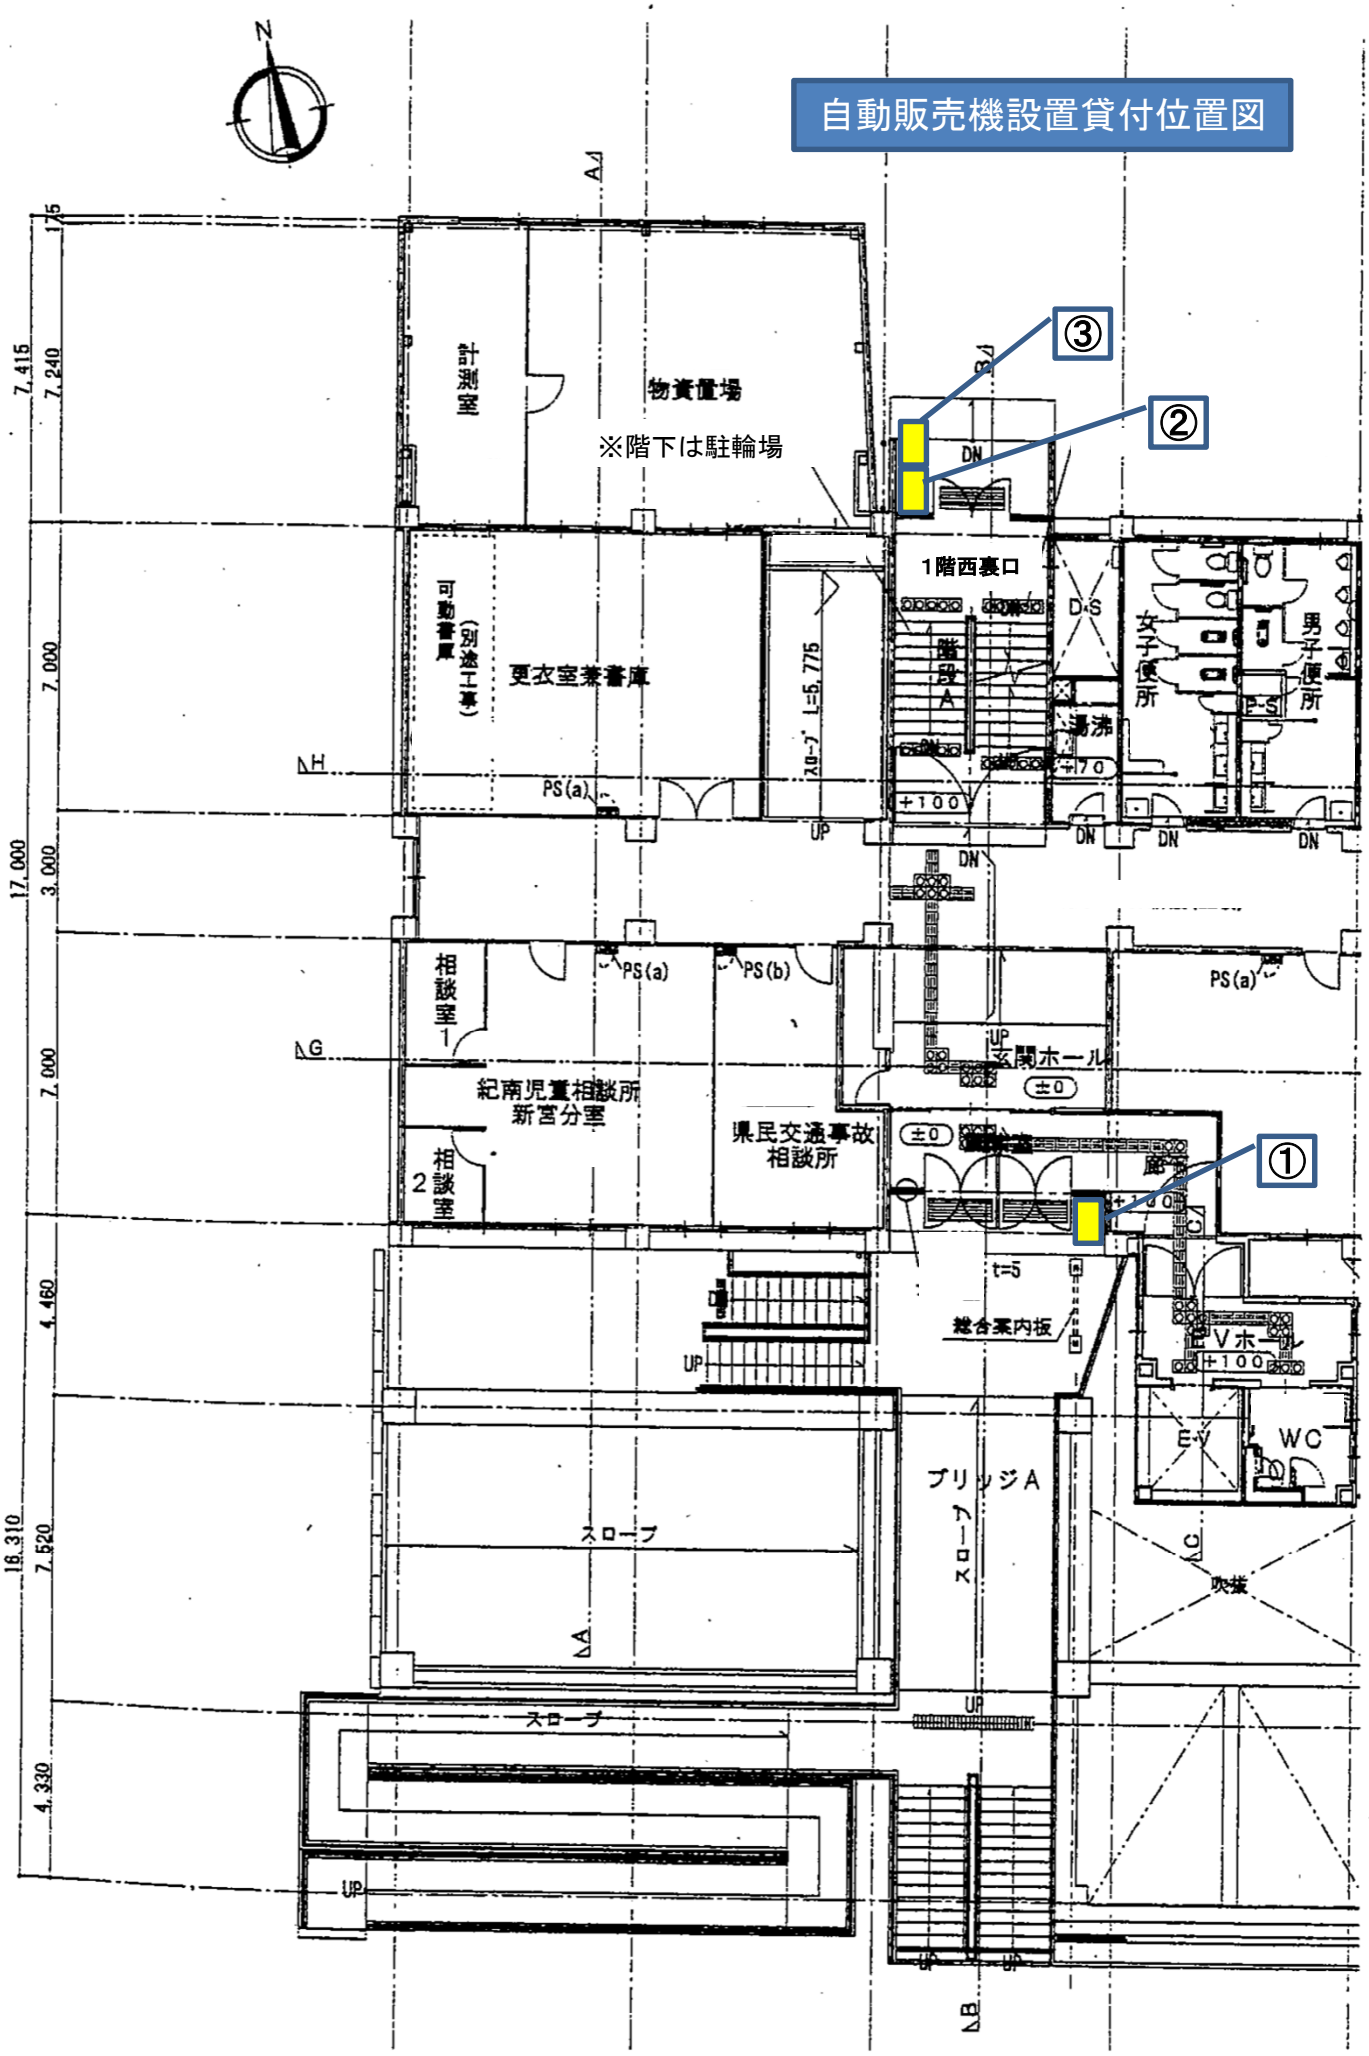自動販売機設置貸付位置図